


HELYSZÍNRAJZ M1:1000

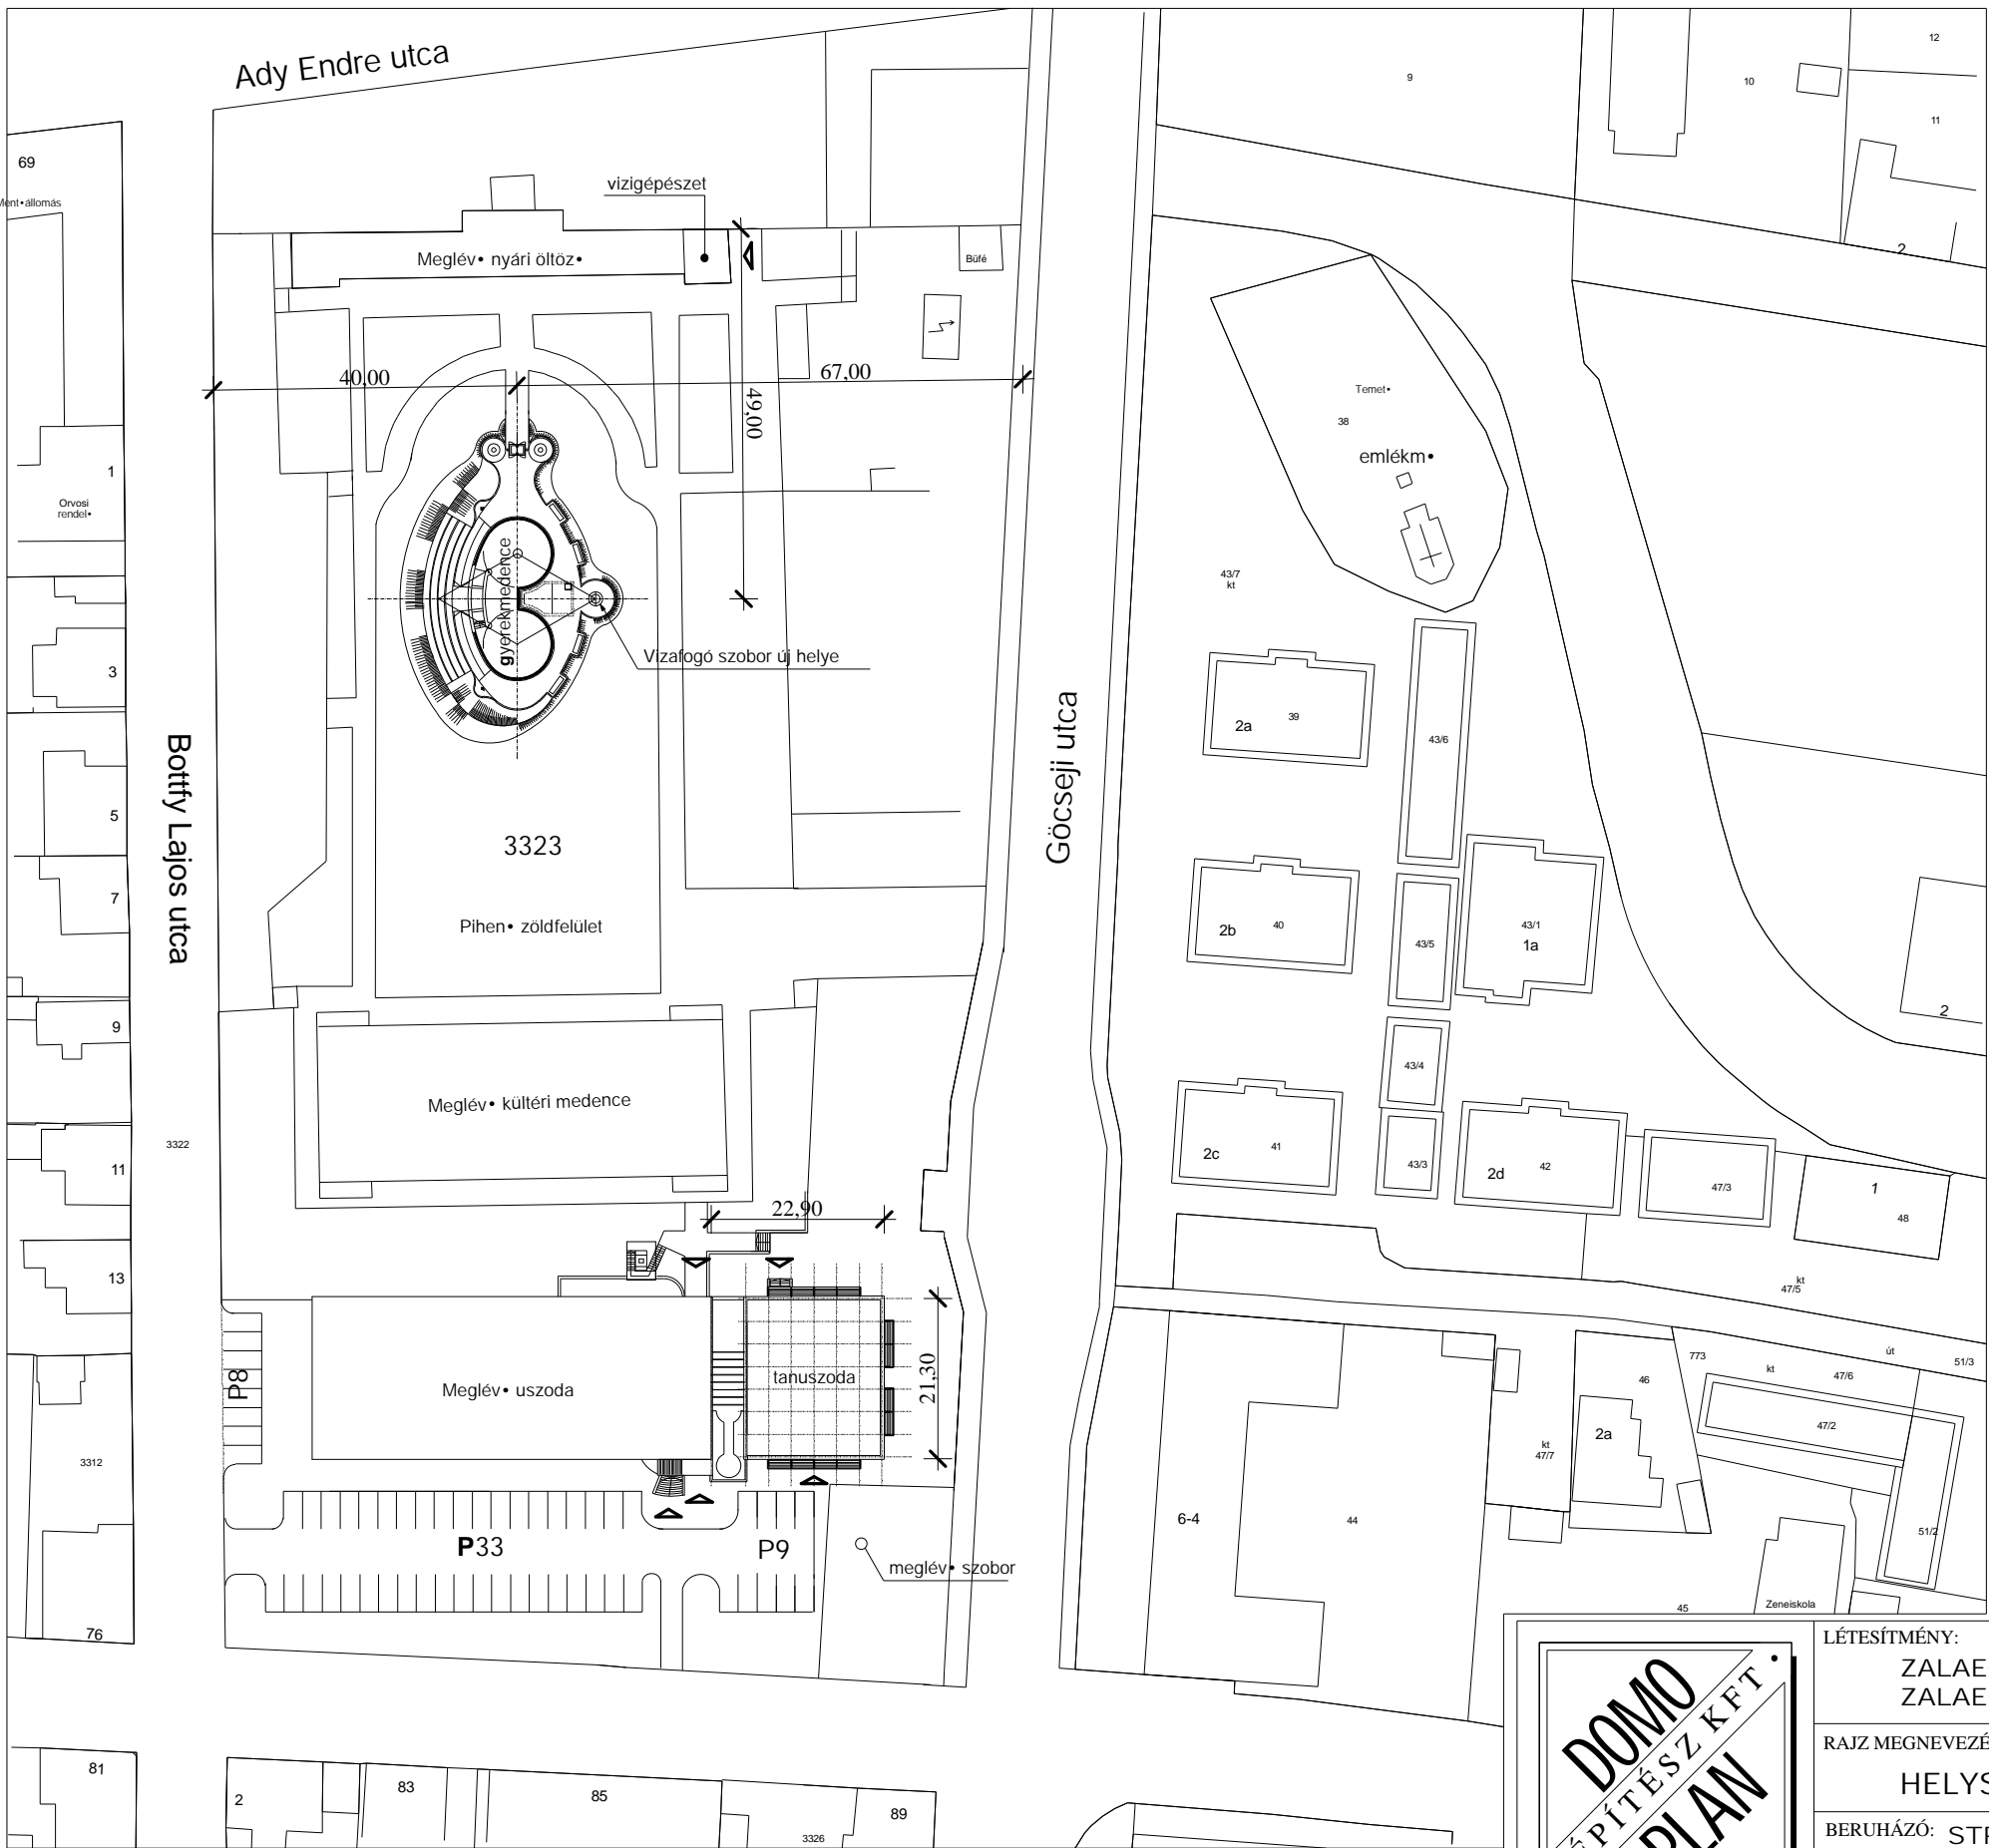

H-8900 ZALAEGERSZEG
KOSZTOLÁNYI ÚT 14.
TEL.: 36 92/511-301
TEL./FAX: 36 92/511-302
E-mail: domozeg@matavnet.hu

| | | |
|---|---|--------------------------------------|
| LÉTESÍTMÉNY: ZALAEGERSZEG VÁROSI STRANDFÜRD• , TANUSZODA ZALAEGERSZEG MÁRTÍROK U. 78. | | MUNKASZÁM: DP 3300-06 |
| RAJZ MEGNEVEZÉSE: HELYSZÍNRAJZ | | RAJZSZÁM: ék-01 |
| BERUHÁZÓ: STRAND KFT ZALAEGERSZEG MÁRTÍROK U. 78 | | ÉPÍTETTÉ ALÁÍRÁSA |
| VEZETÉSTERVEZÉSE: TÓTH ZOLTÁN É1-20-0107/04 | TERVEZÉSE: VILLAMOS: BODA ISTVÁN T1-20-0043 | TERV FAJTA: ÉPÍTÉSZ KIVITELI TERV |
| STATIKUS: SZÉCSÁNYI LÁSZLÓ T1-20-0102 | GÉPÉSZ: NÉMETH IMRE T1-20-0246 | DÁTUM: 2007. JANUÁR hó |
| KÖZM• : | ÚT-TEREP: | LÉPTÉK: M1:1000 |
| USZODATECHNOLÓGIA: NYESTE ZOLTÁN VG-3-1,V3e-2 | | |