


1.

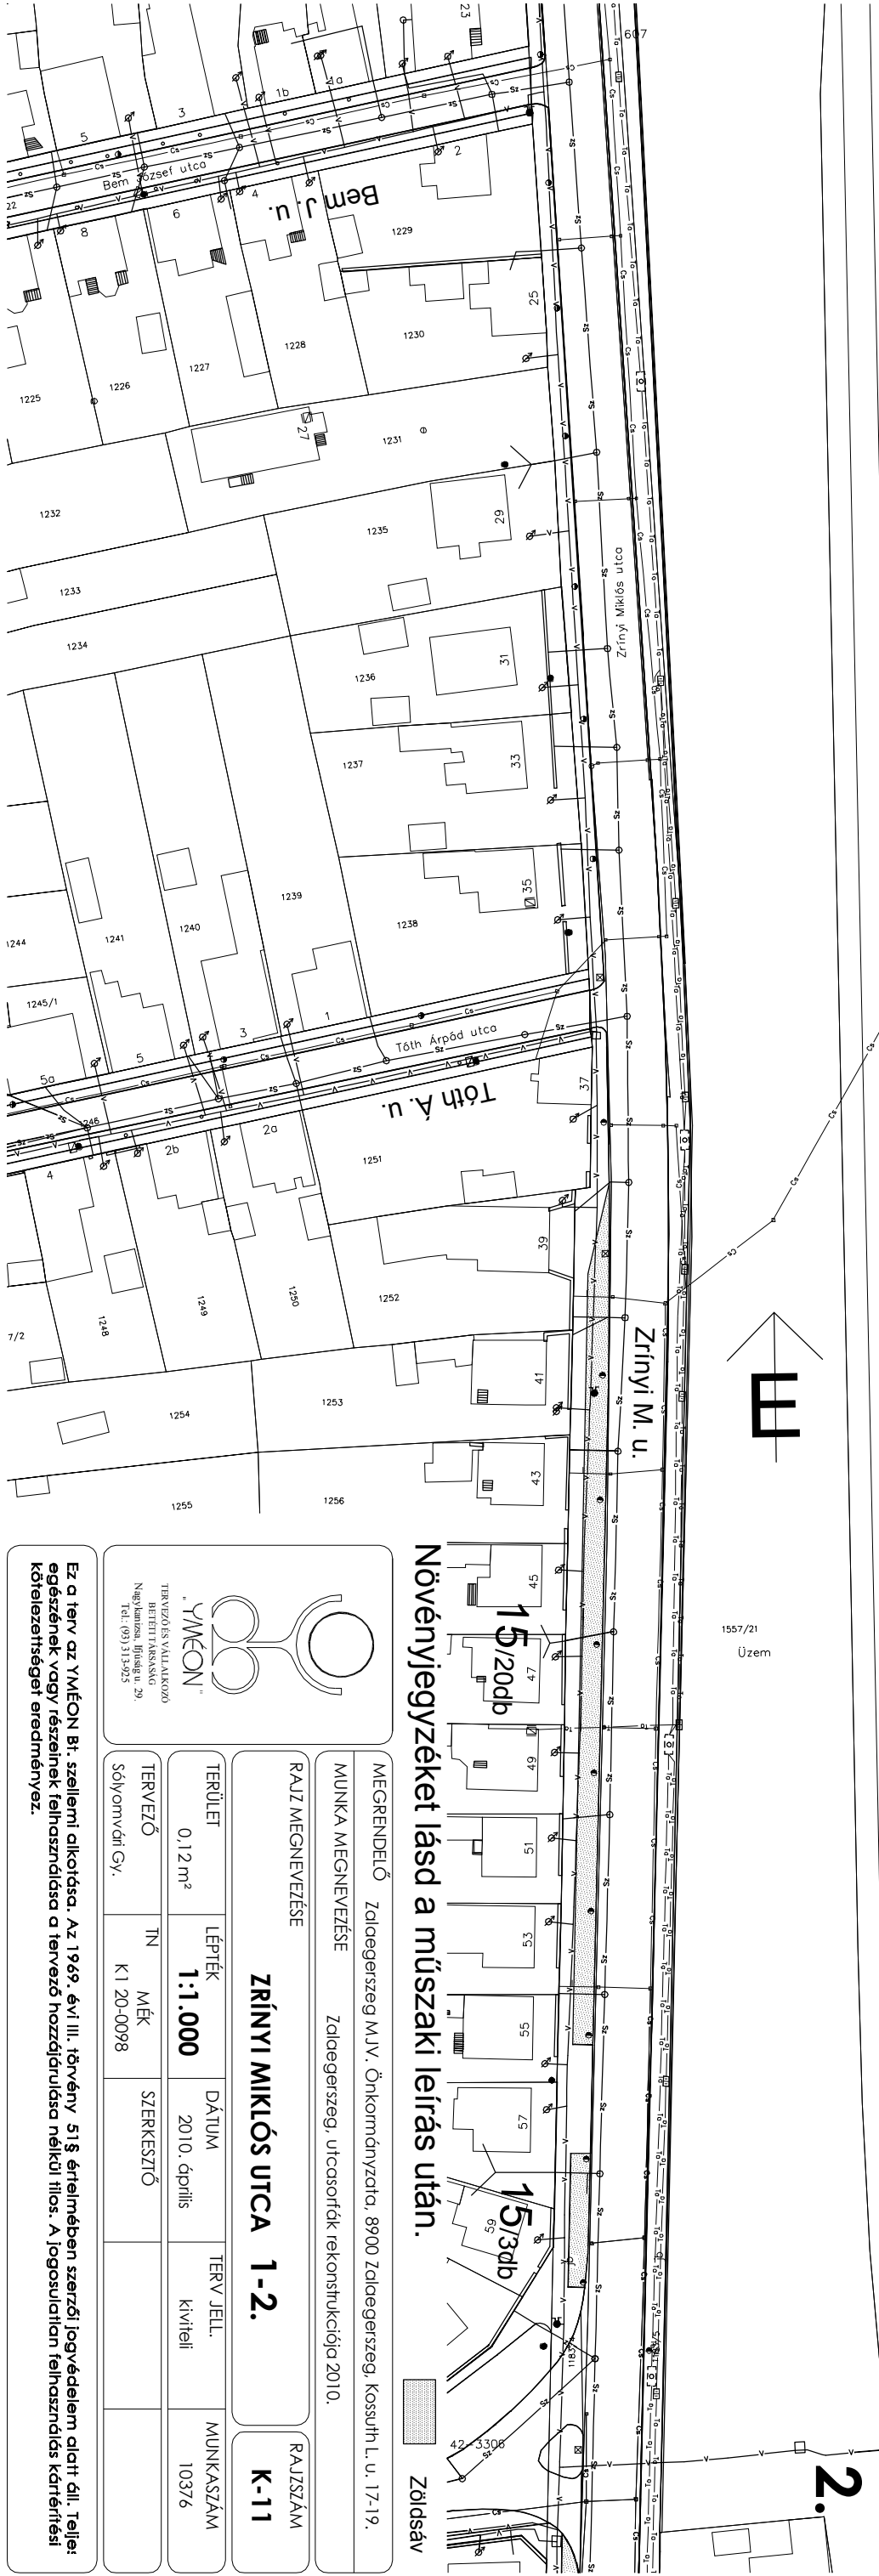

2.

Növényjegyzéket lásd a műszaki leírás után.

Zöldszáv

MEGRENDELŐ Zalaegerszeg M.V. Önkormányzata, 8900 Zalaegerszeg, Kossuth L. u. 17-19.			
MUNKA MEGNEVEZÉSE Zalaegerszeg, utcásorfák rekonstrukciója 2010.			
RAJZ MEGNEVEZÉSE			
ZRÍNYI MIKLÓS UTCA		1-2.	
TERÜLET		LÉPTÉK	DÁTUM
0,12 m ²		1:1.000	2010. április
TERVEZŐ		TN	MÉK
Sólyomvári Gy.		K1 20-0098	SZERKESZTŐ
RAJZSZÁM		K-11	
MUNKASZÁM		10376	

Ez a terv az YMÉON Bt. szellemi alkotása. Az 1969. évi III. törvény 51§ értelmében szerzői jogvédelem alatt áll. Teljes egészének vagy részének felhasználása a tervező hozzájárulása nélküli tilos. A jogszilárd felhasználás körtérfelel kötelezettséget eredményez.