



Zalaegerszeg közigazgatási területe

BELTERÜLET HATÁR


méretarány nélküli

- Területhasználati egységek:
- Beépítésre szánt, nem gazdasági terület
 - Beépítésre szánt gazdasági terület
 - Külterület
- Határvonalak:
- Meglévő, maradó belterület határ
 - Megszűnő belterület határ
 - Területfelhasználási egység határának változásával összefüggő új belterület határ
 - Belterülethez csatlakozó gazdasági területek új belterület határa

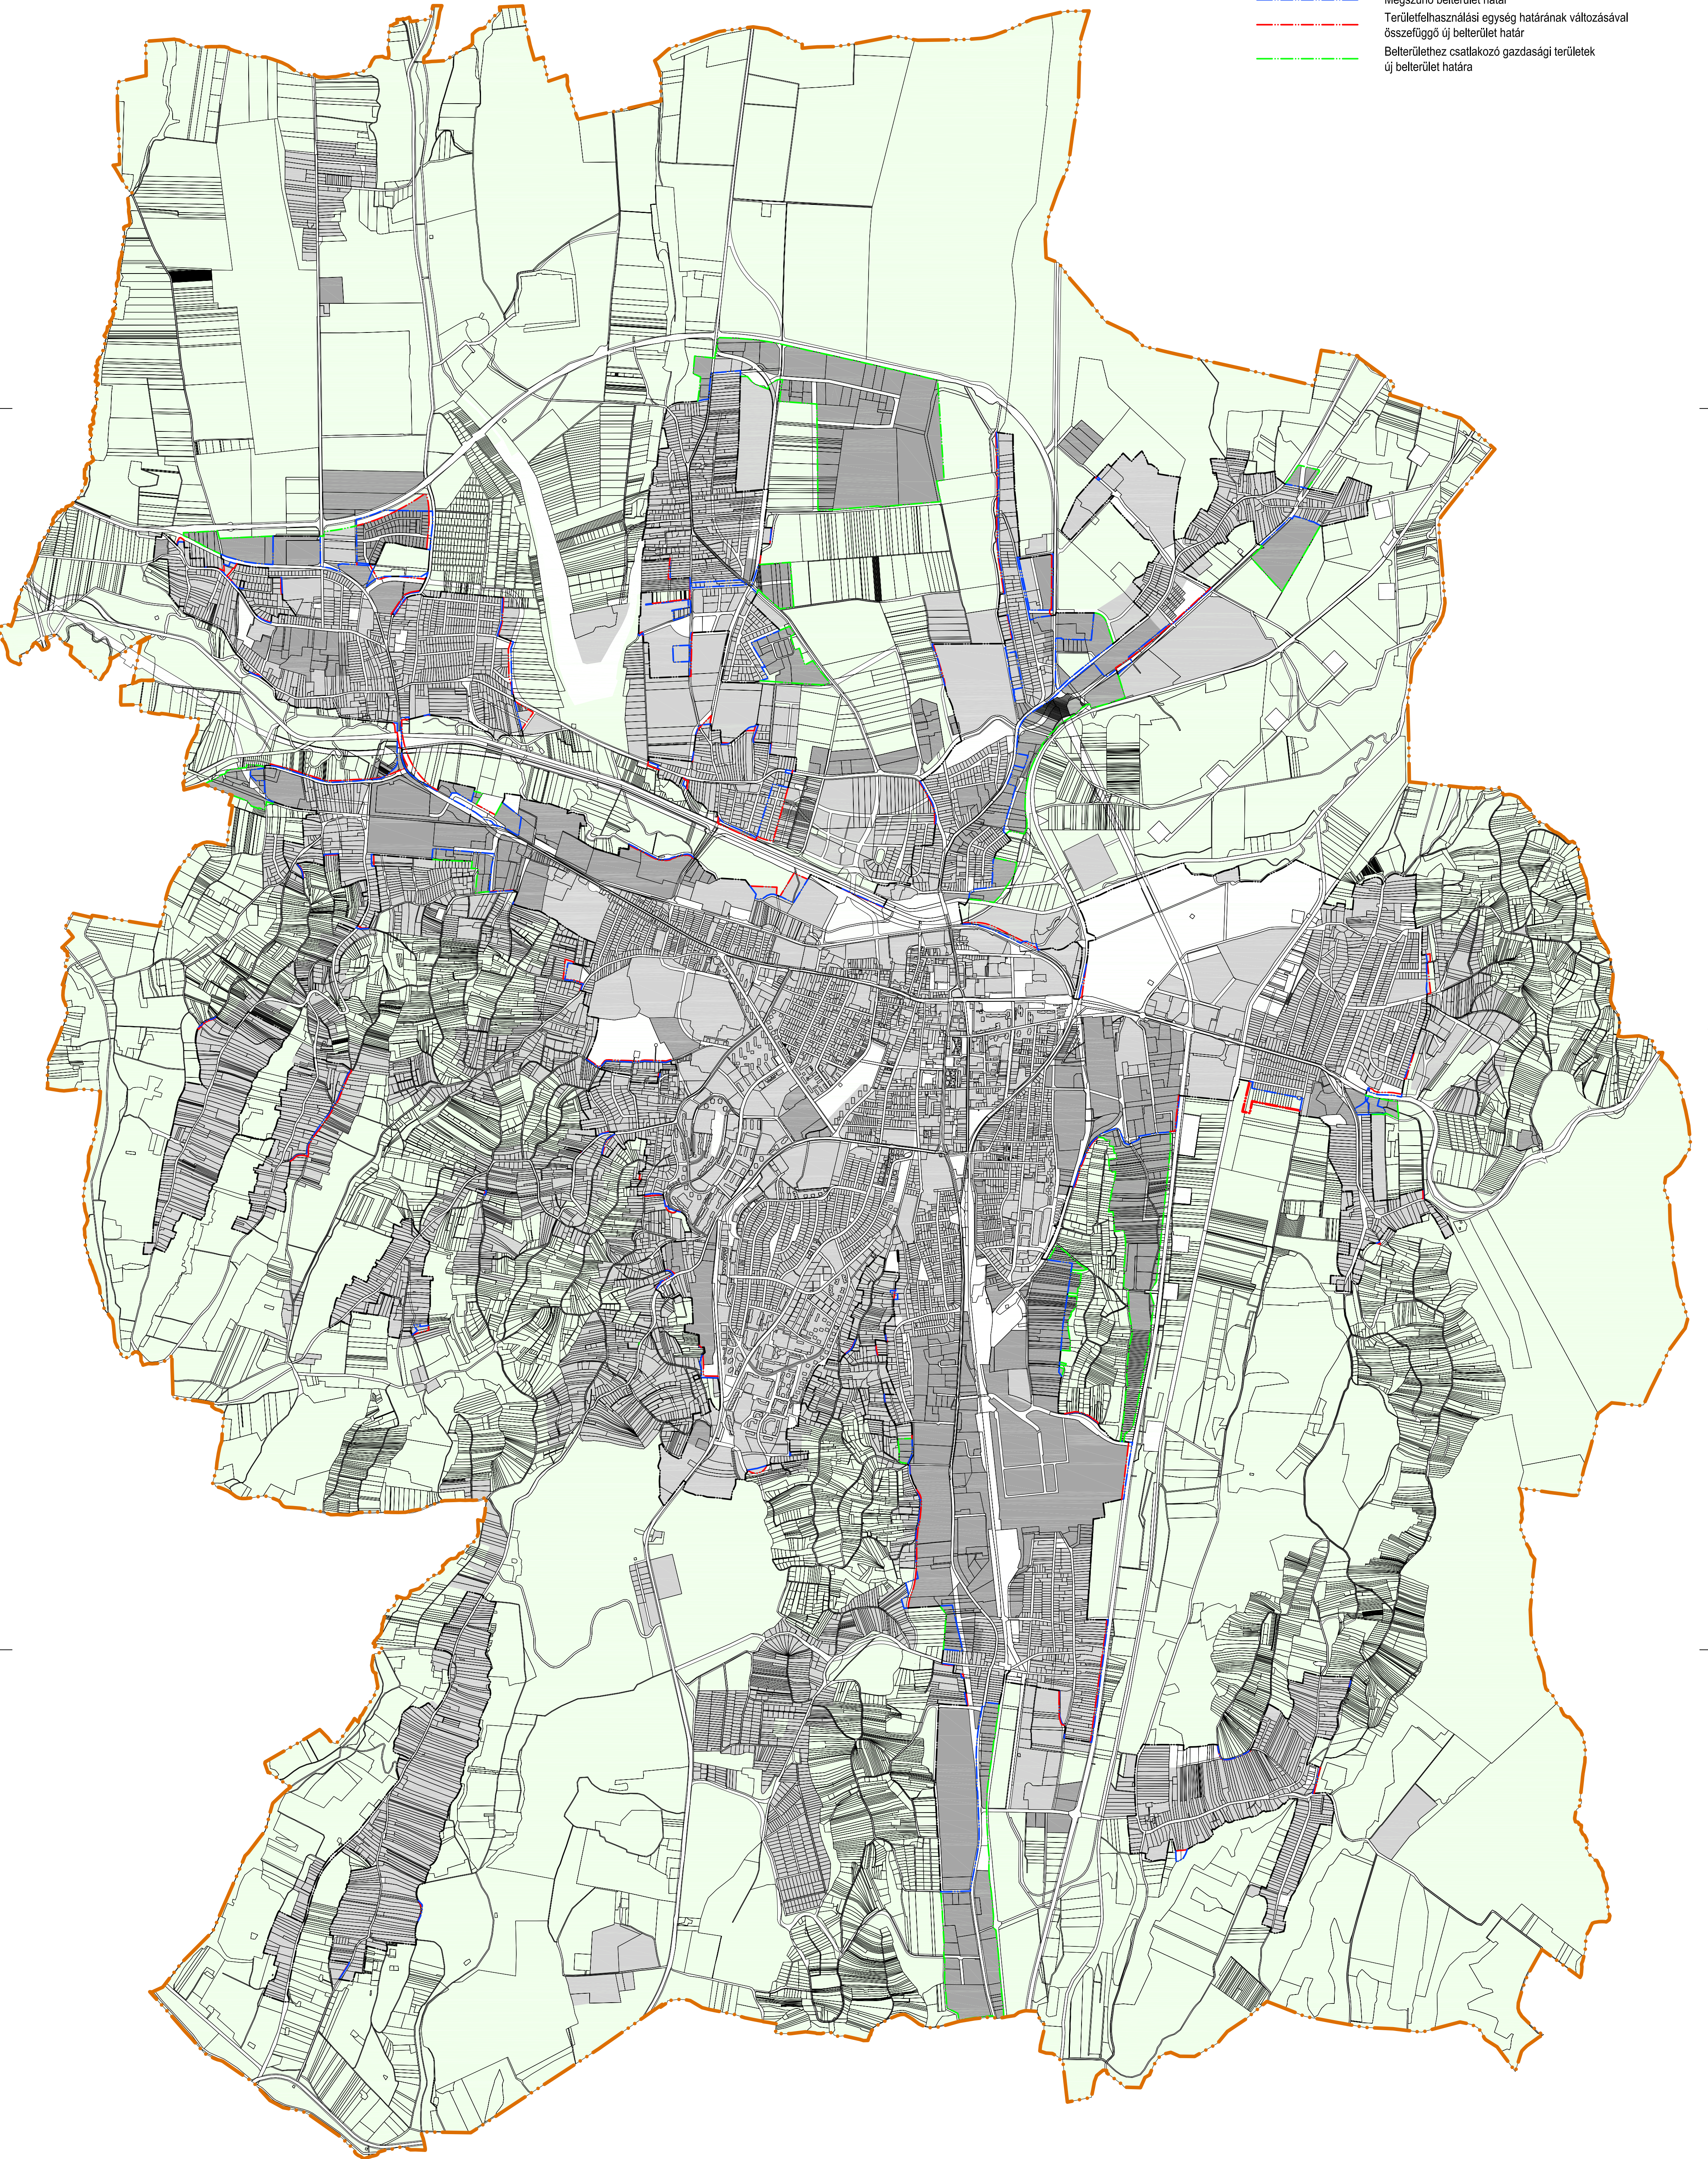

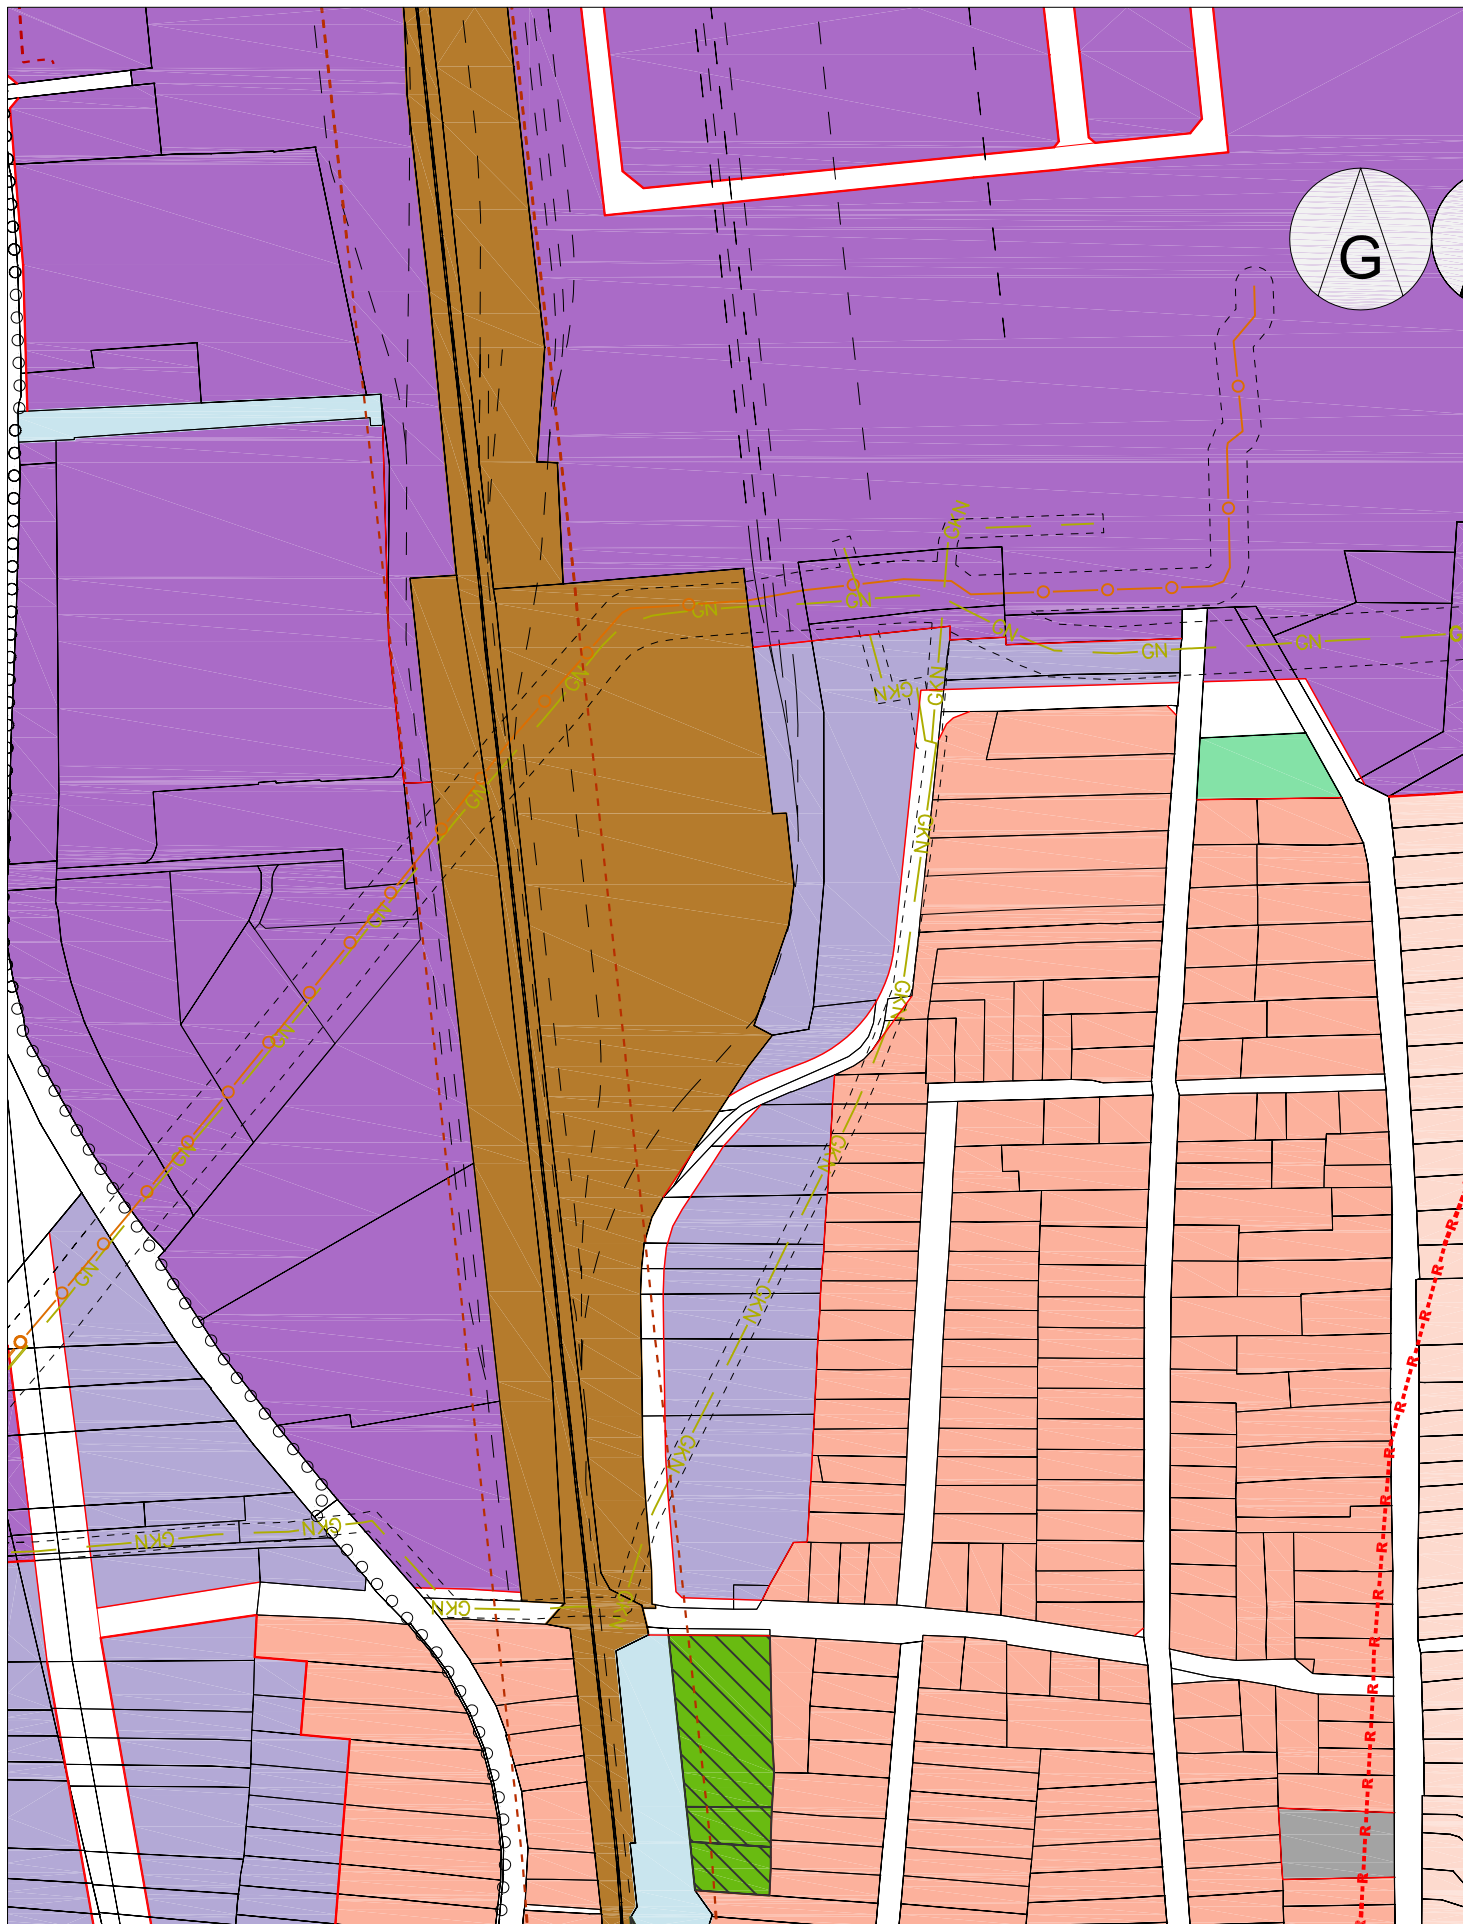

ZÁRÓDOKUMENTÁCIÓ

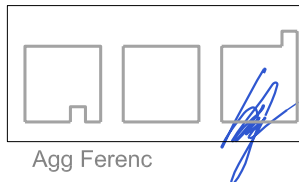


Agg Ferenc

aod építész és grafikus iroda kft.
8900 Zalaegerszeg, Ady u. 2.
tel: 92 510 203 fax: 92 510 204
e-mail: aod@zalasam.hu

vezető tervező TT-1-20-0001

ZALAEGERSZEG - SZABÁLYOZÁSI TERV MÓDOSÍTÁS
HATÁLYOS TELEPÜLÉS-SZERKEZET - RÉSZLET
M=1:4000
2009. november


2009
02.

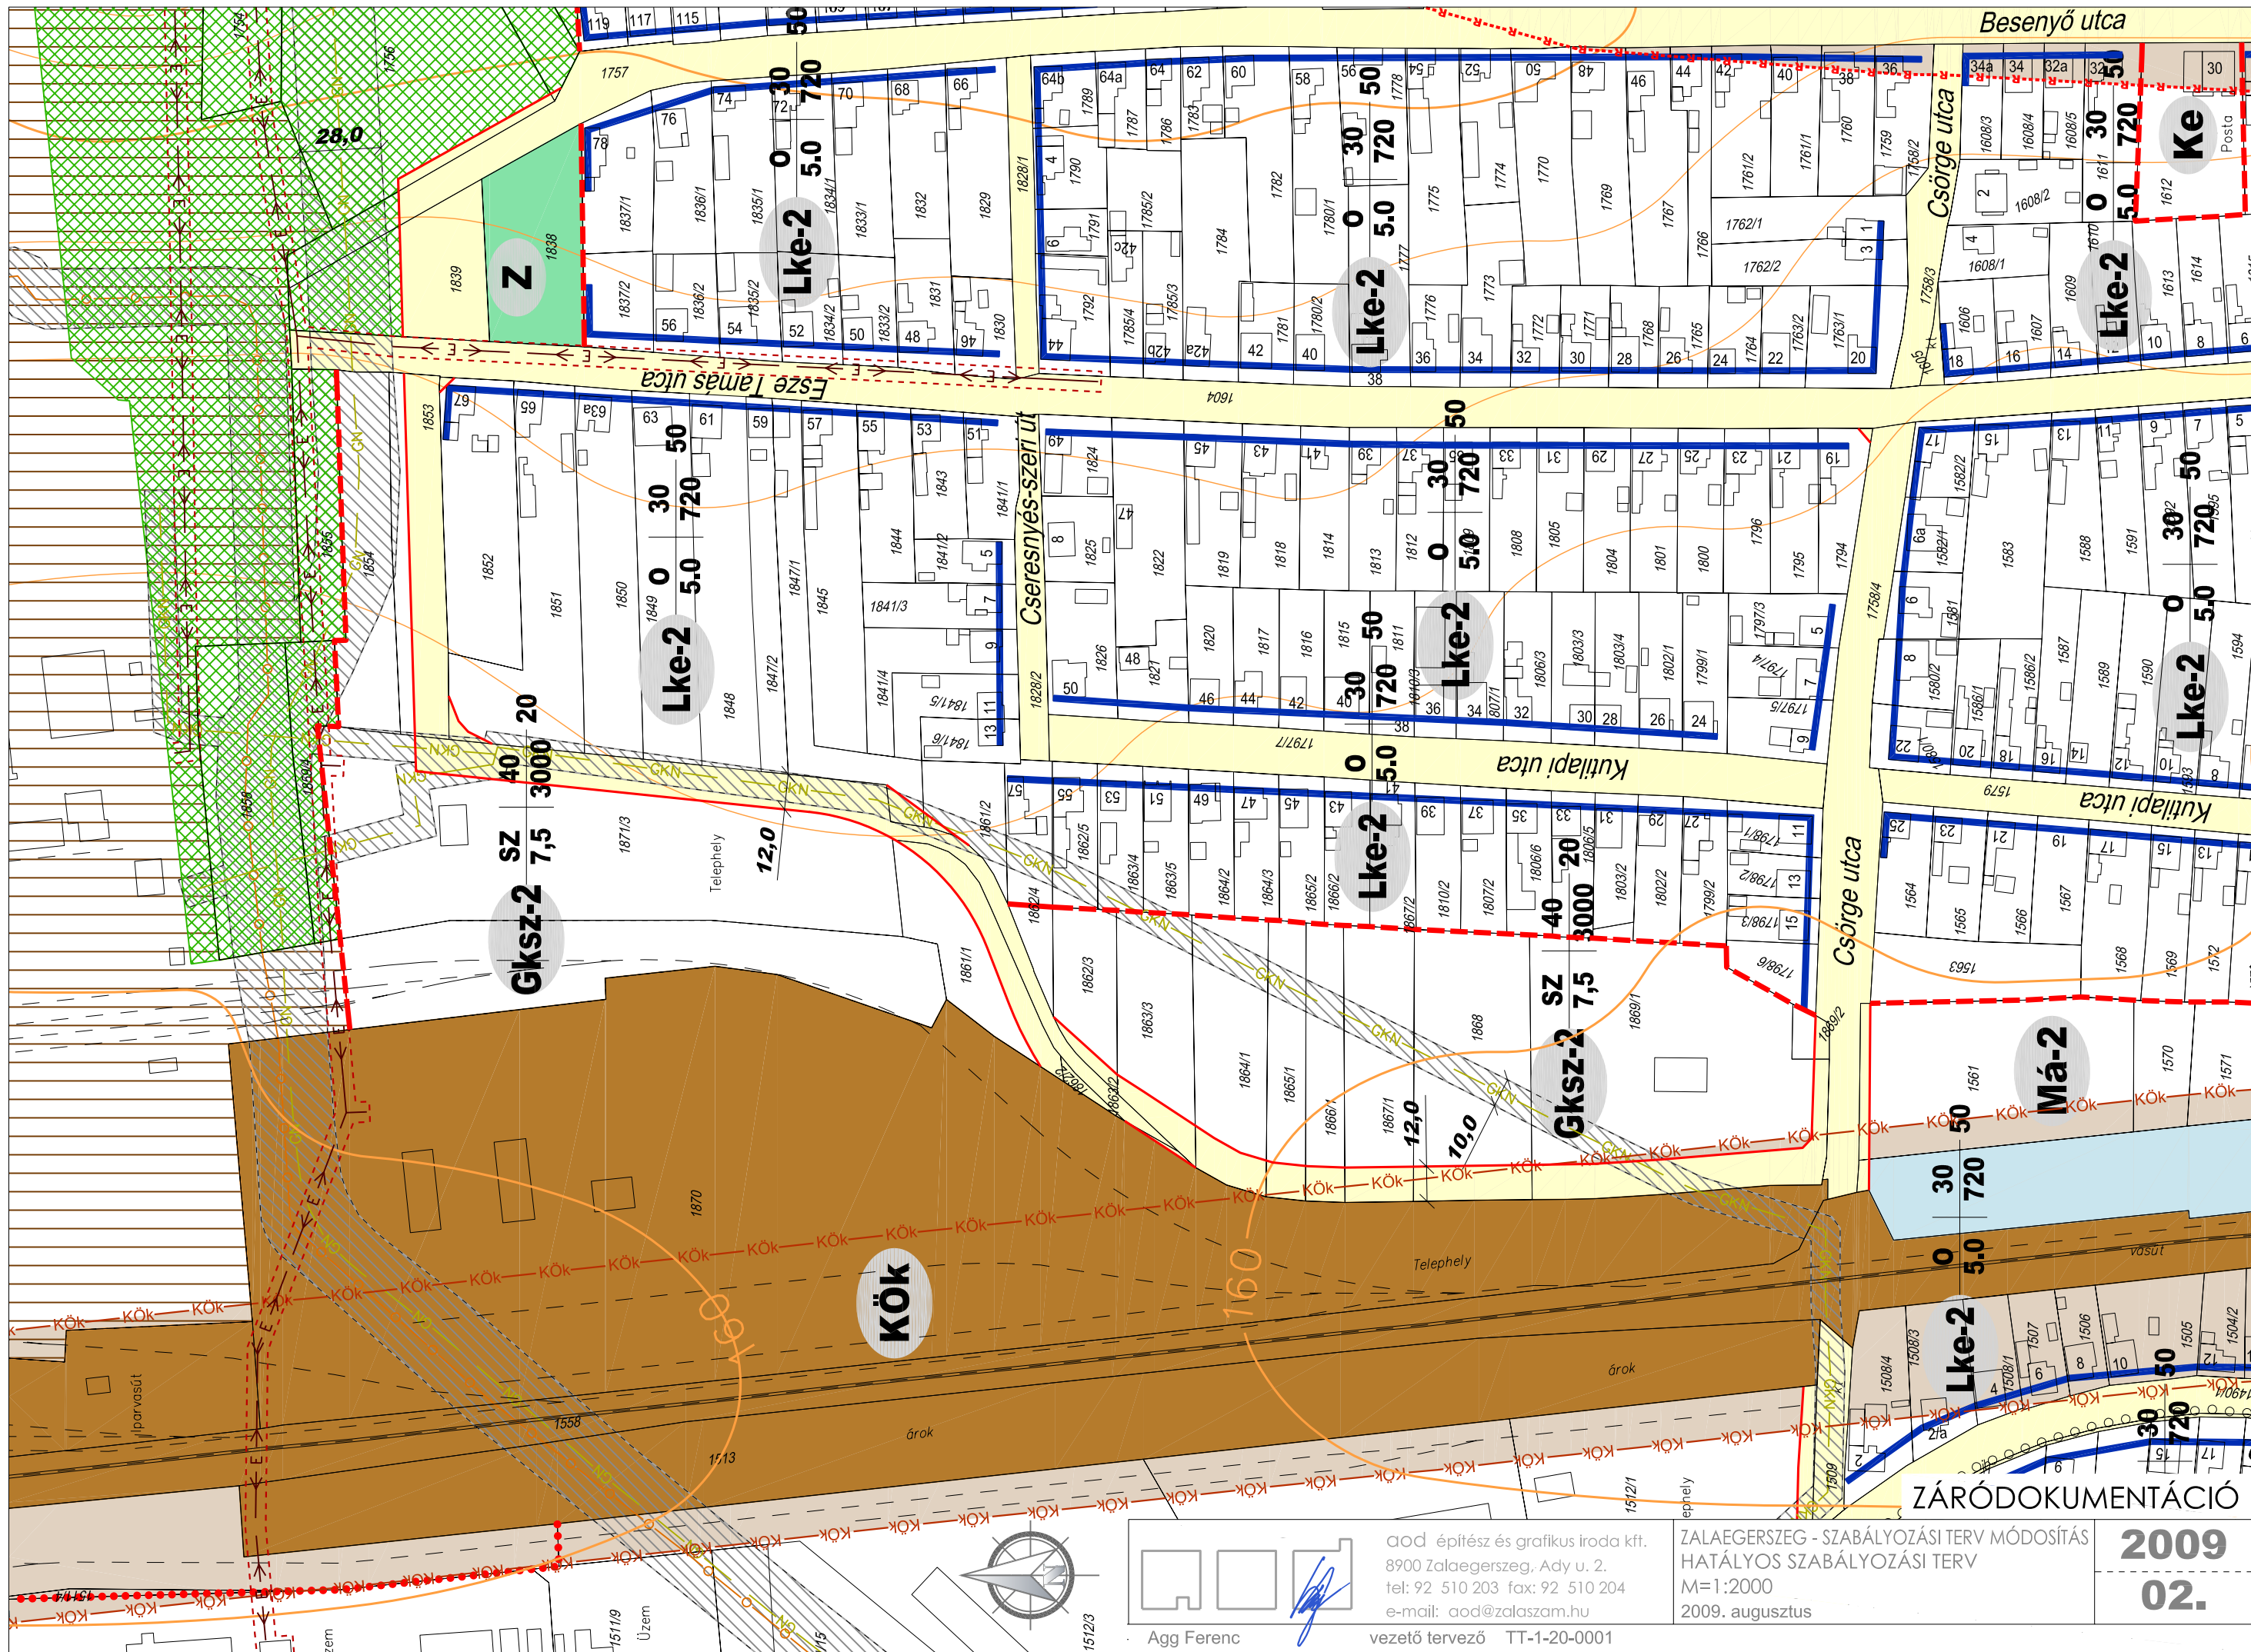


aod építész és grafikus iroda kft.
8900 Zalaegerszeg, Ady u. 2.
tel: 92 510 203 fax: 92 510 204
e-mail: aod@zalasam.hu
vezető tervező TT-1-20-0001

ZALAEGERSZEG - SZABÁLYOZÁSI TERV MÓDOSÍTÁS
HATÁLYOS SZABÁLYOZÁSI TERV
M=1:2000
2009. augusztus

2009
02.

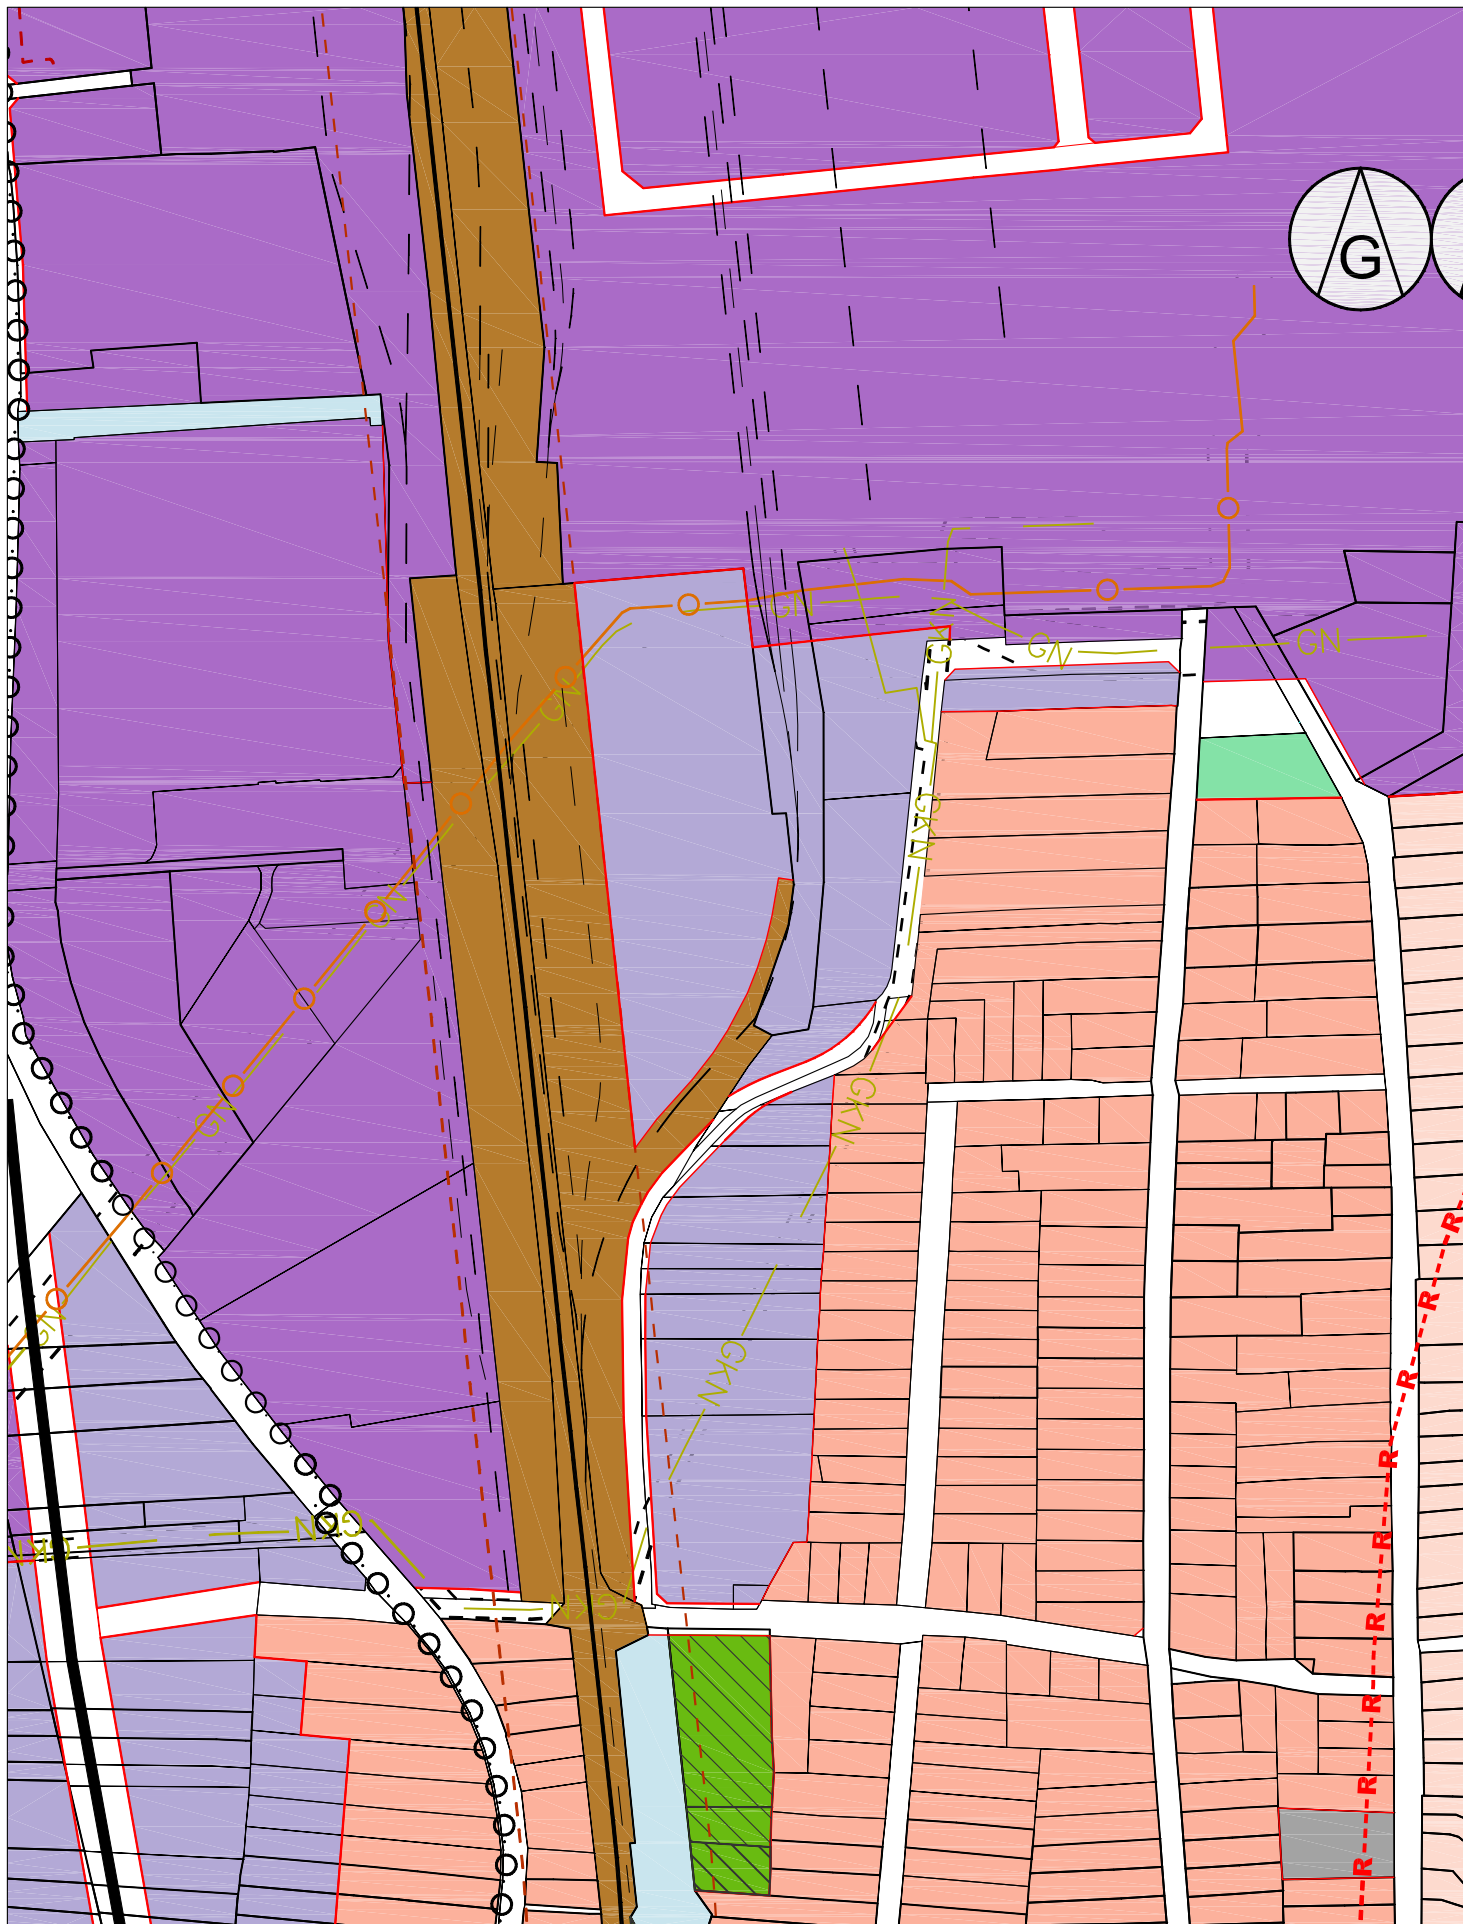

ZÁRÓDOKUMENTÁCIÓ

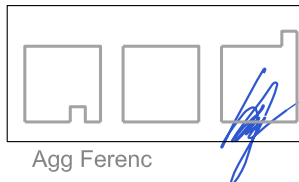


Agg Ferenc

aod építész és grafikus iroda kft.
8900 Zalaegerszeg, Ady u. 2.
tel: 92 510 203 fax: 92 510 204
e-mail: aod@zalasam.hu

vezető tervező TT-1-20-0001

ZALAEGERSZEG - SZABÁLYOZÁSI TERV MÓDOSÍTÁS
MÓDOSÍTOTT TELEPÜLÉS-SZERKEZET - RÉSZLET
M=1:4000
2009. november

2009
02.

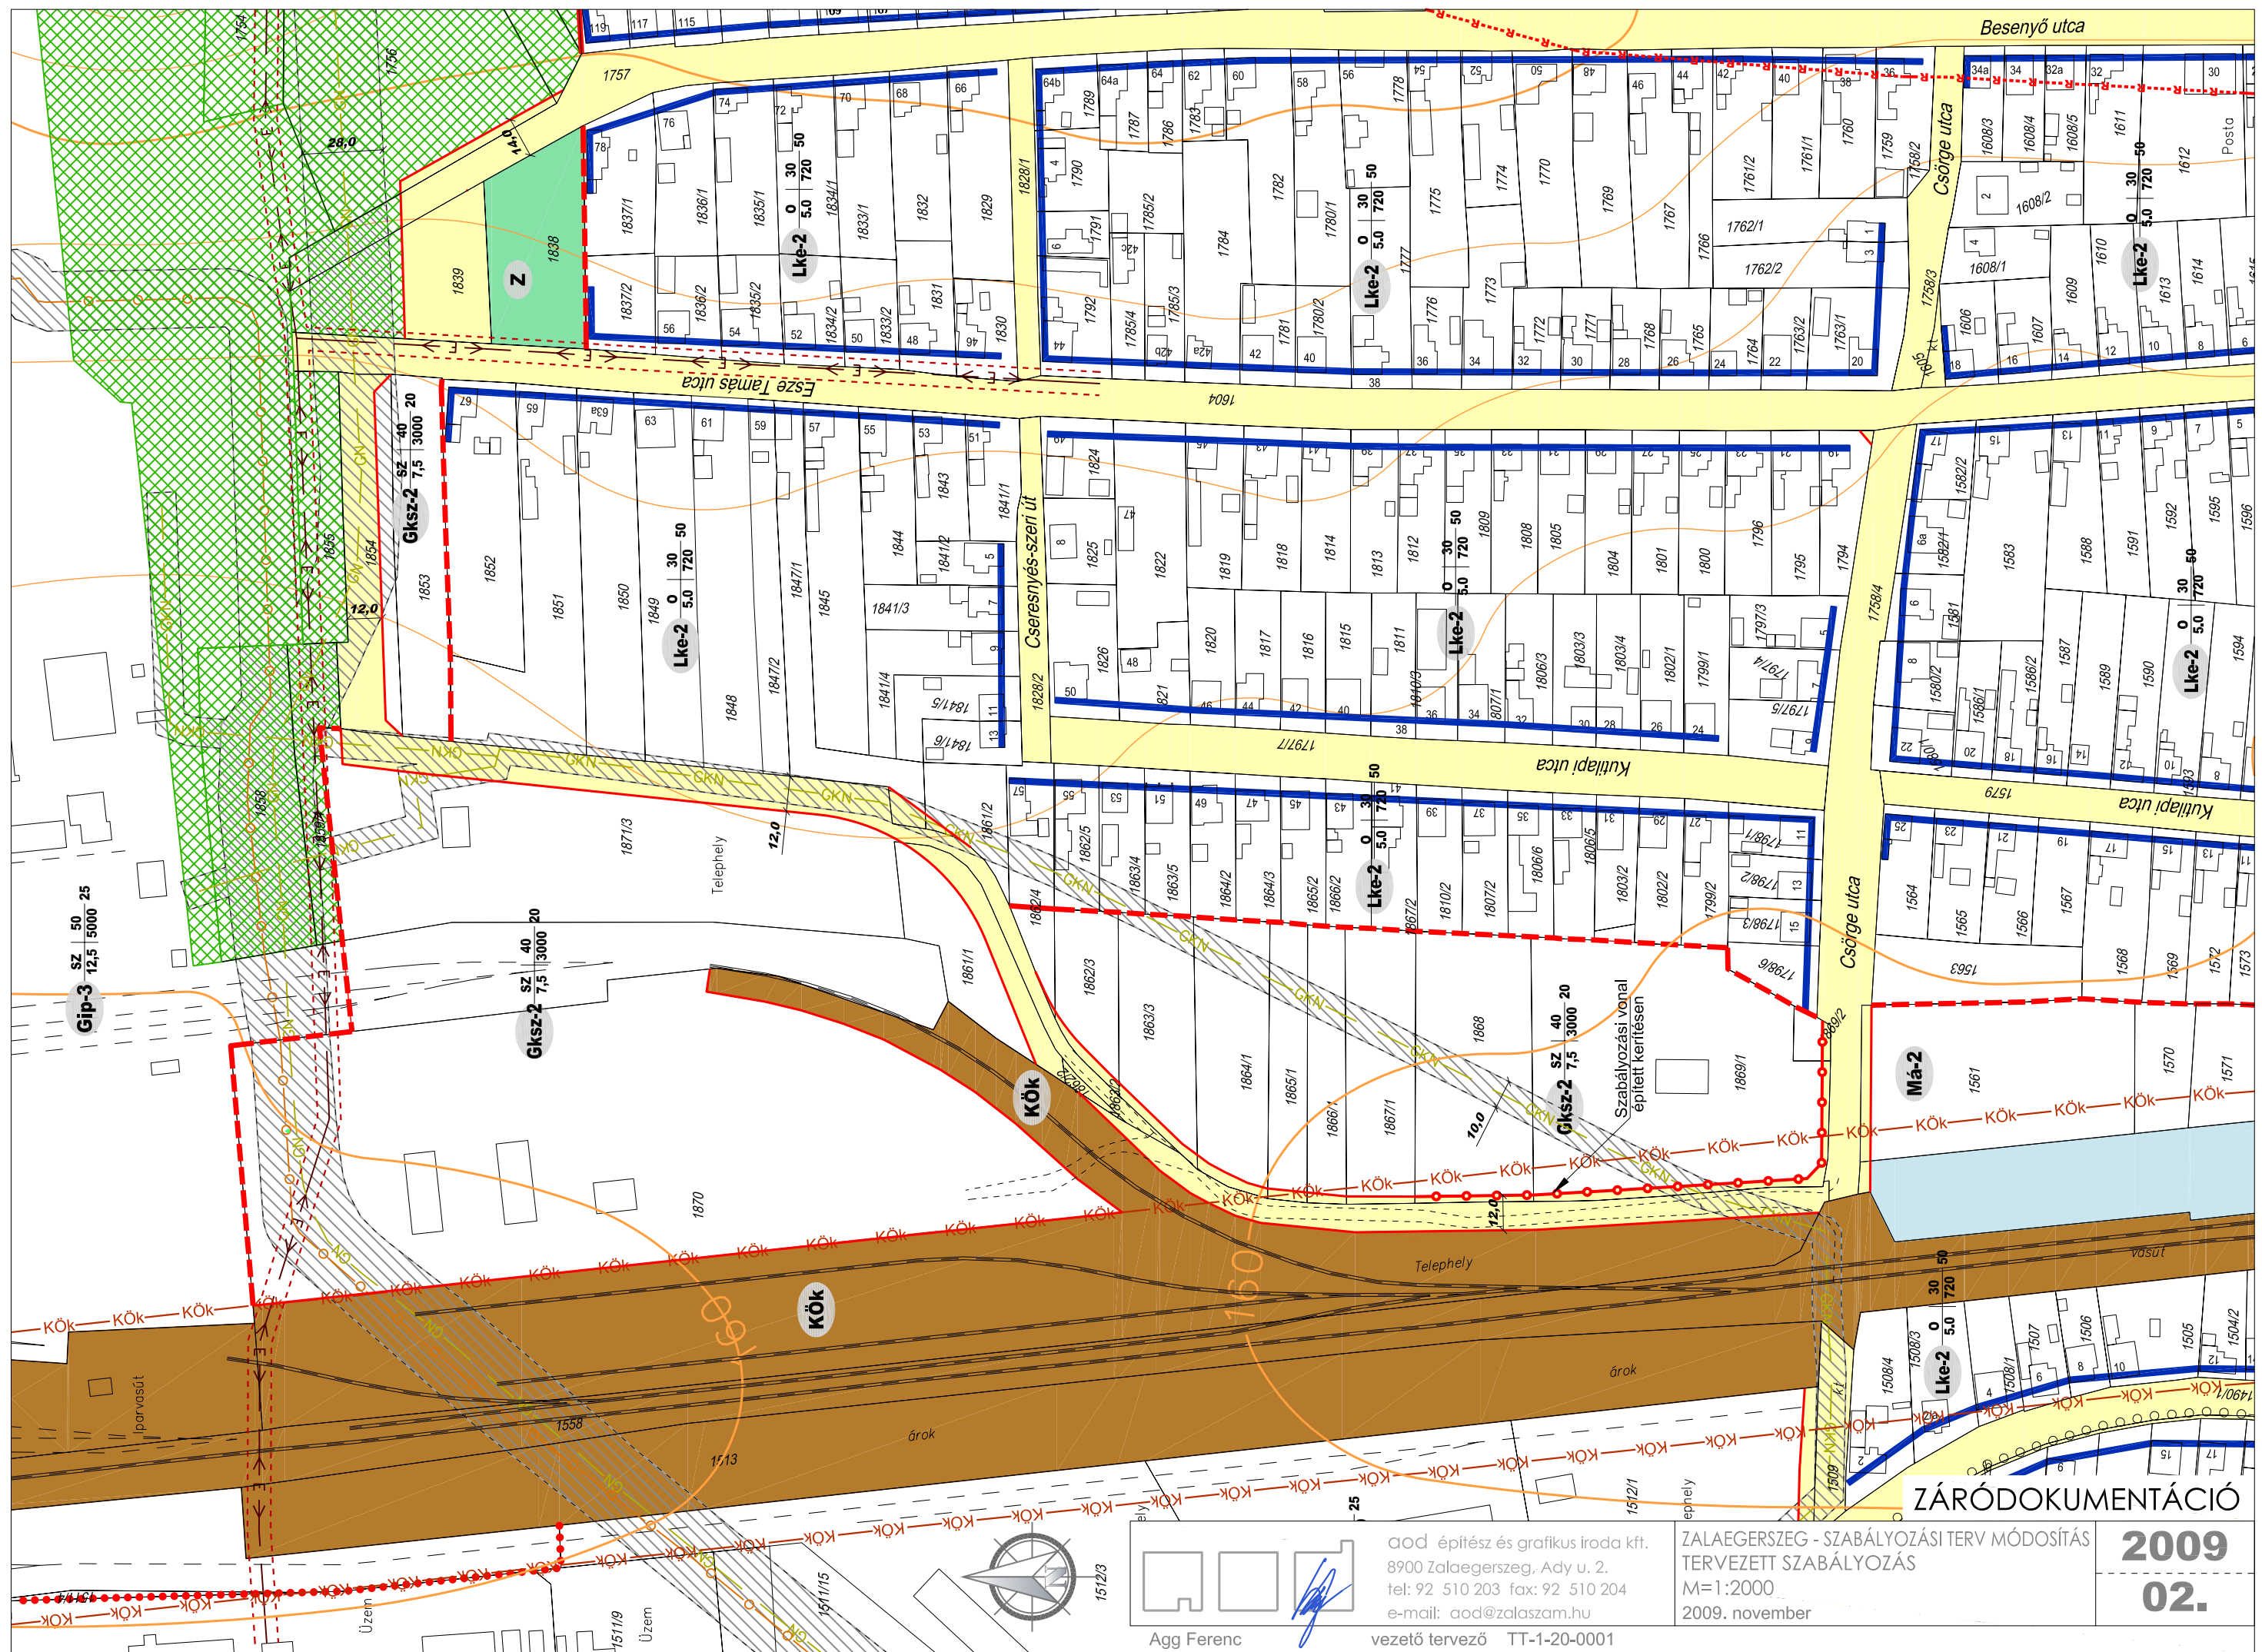

ZÁRÓDOKUMENTÁCIÓ


ZALAEGRSZEG - SZABÁLYOZÁSI TERV MÓDOSÍTÁS
TERVEZETT SZABÁLYOZÁS
M=1:2000
2009. november

2009
02.


aod építész és grafikus iroda kft.
8900 Zalaegerszeg, Ady u. 2.
tel: 92 510 203 fax: 92 510 204
e-mail: aod@zalaszam.hu

vezető tervező TT-1-20-0001

Agg Ferenc

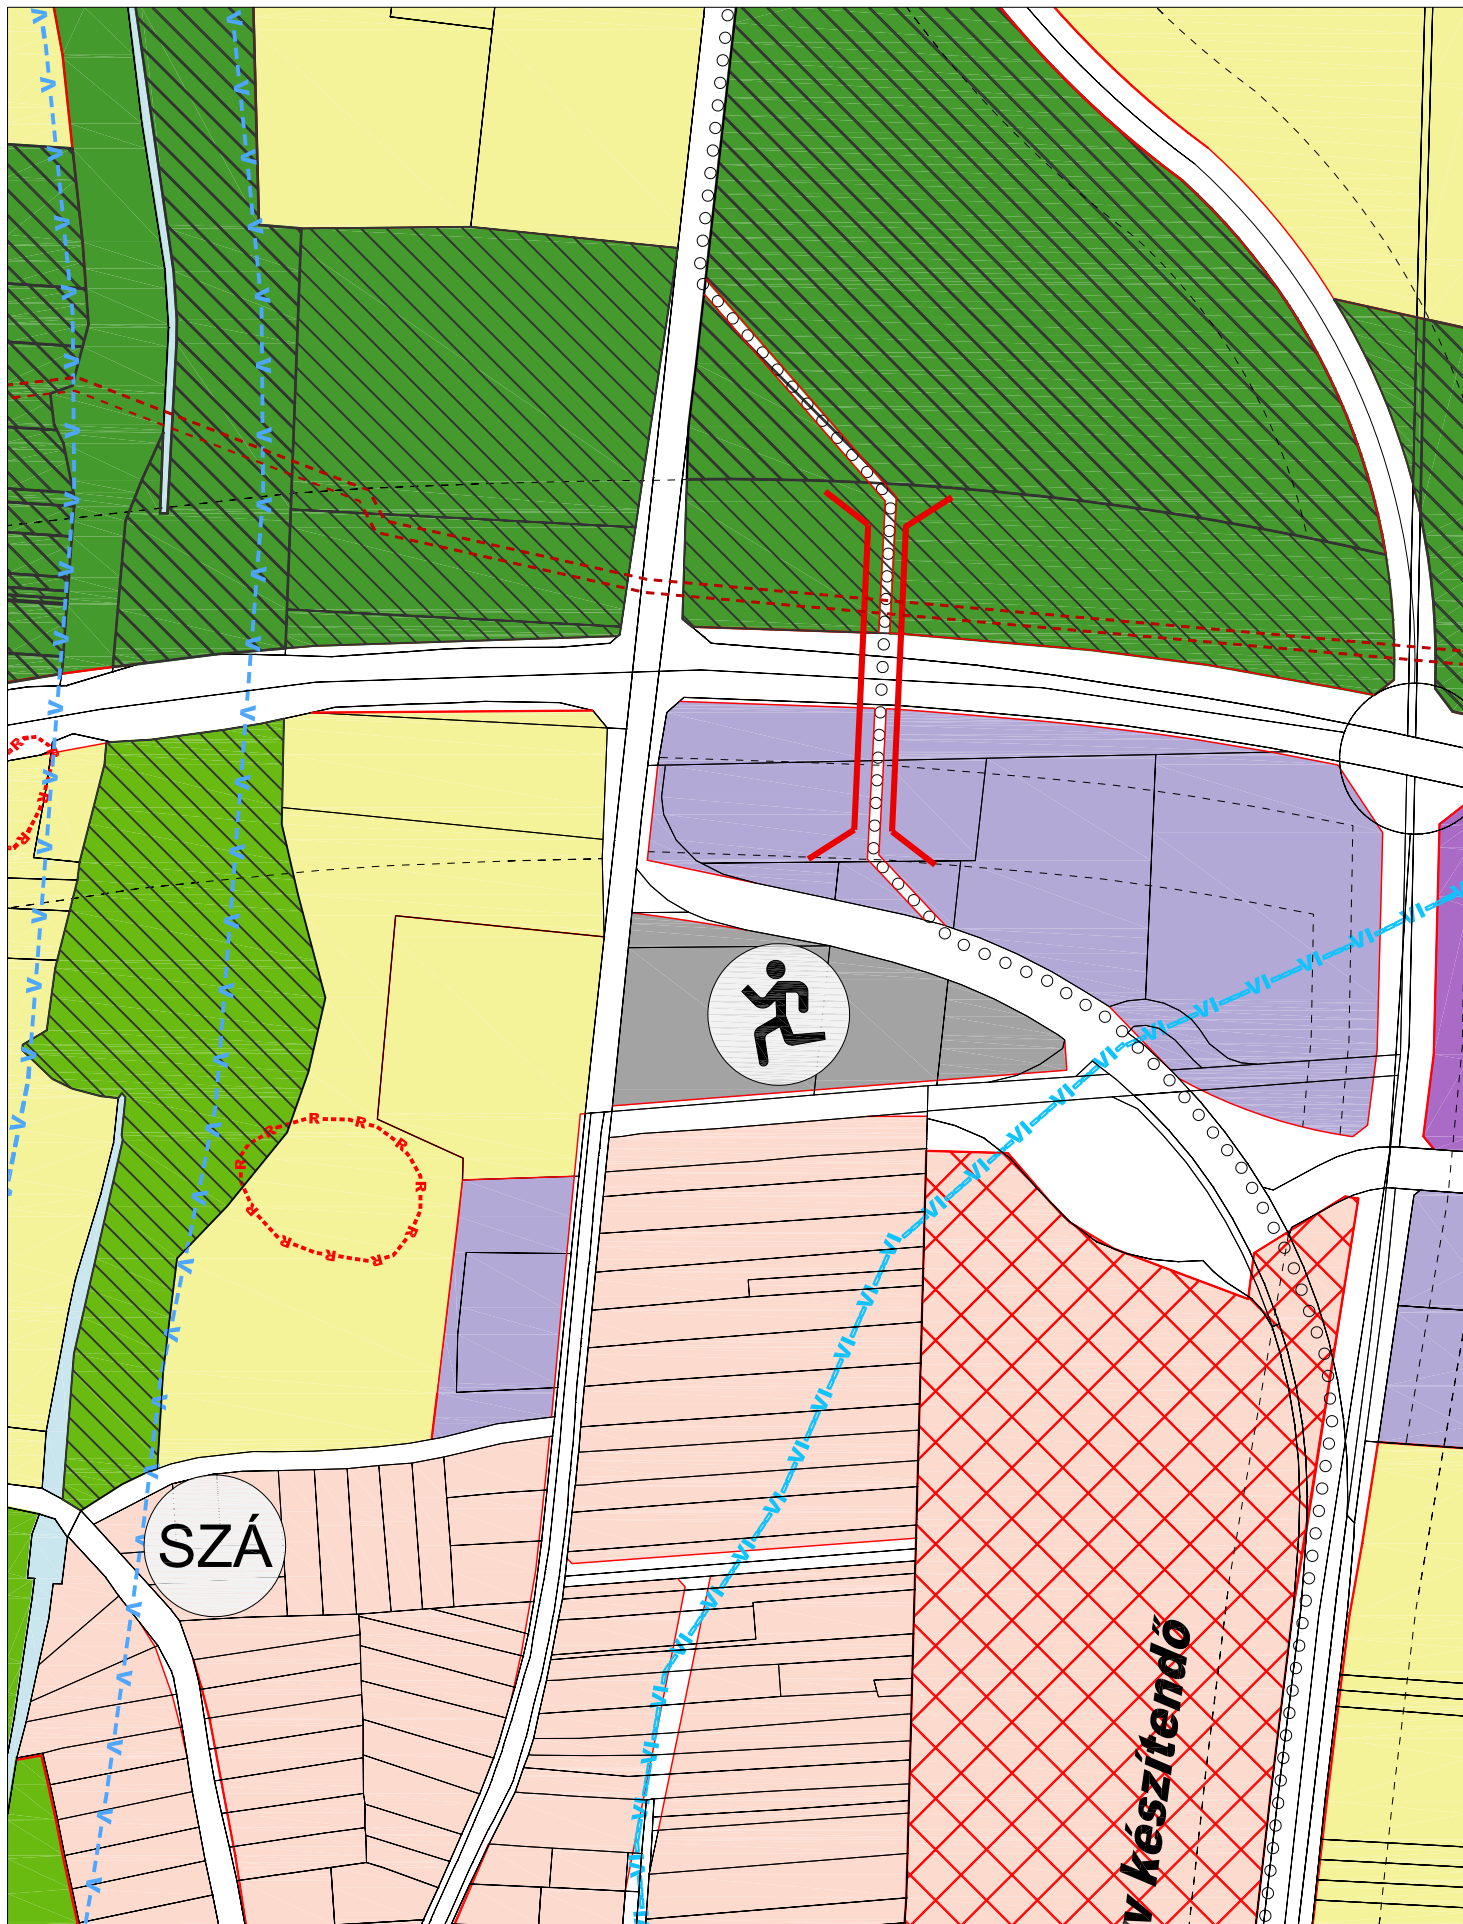

ZÁRÓDOKUMENTÁCIÓ

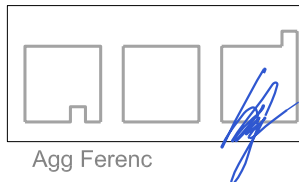


Agg Ferenc

aod építész és grafikus iroda kft.
8900 Zalaegerszeg, Ady u. 2.
tel: 92 510 203 fax: 92 510 204
e-mail: aod@zalasam.hu


vezető tervező TT-1-20-0001

ZALAEGERSZEG - SZABÁLYOZÁSI TERV MÓDOSÍTÁS
HATÁLYOS TELEPÜLÉS-SZERKEZET - RÉSZLET
M=1:4000
2009. november

2009
03.

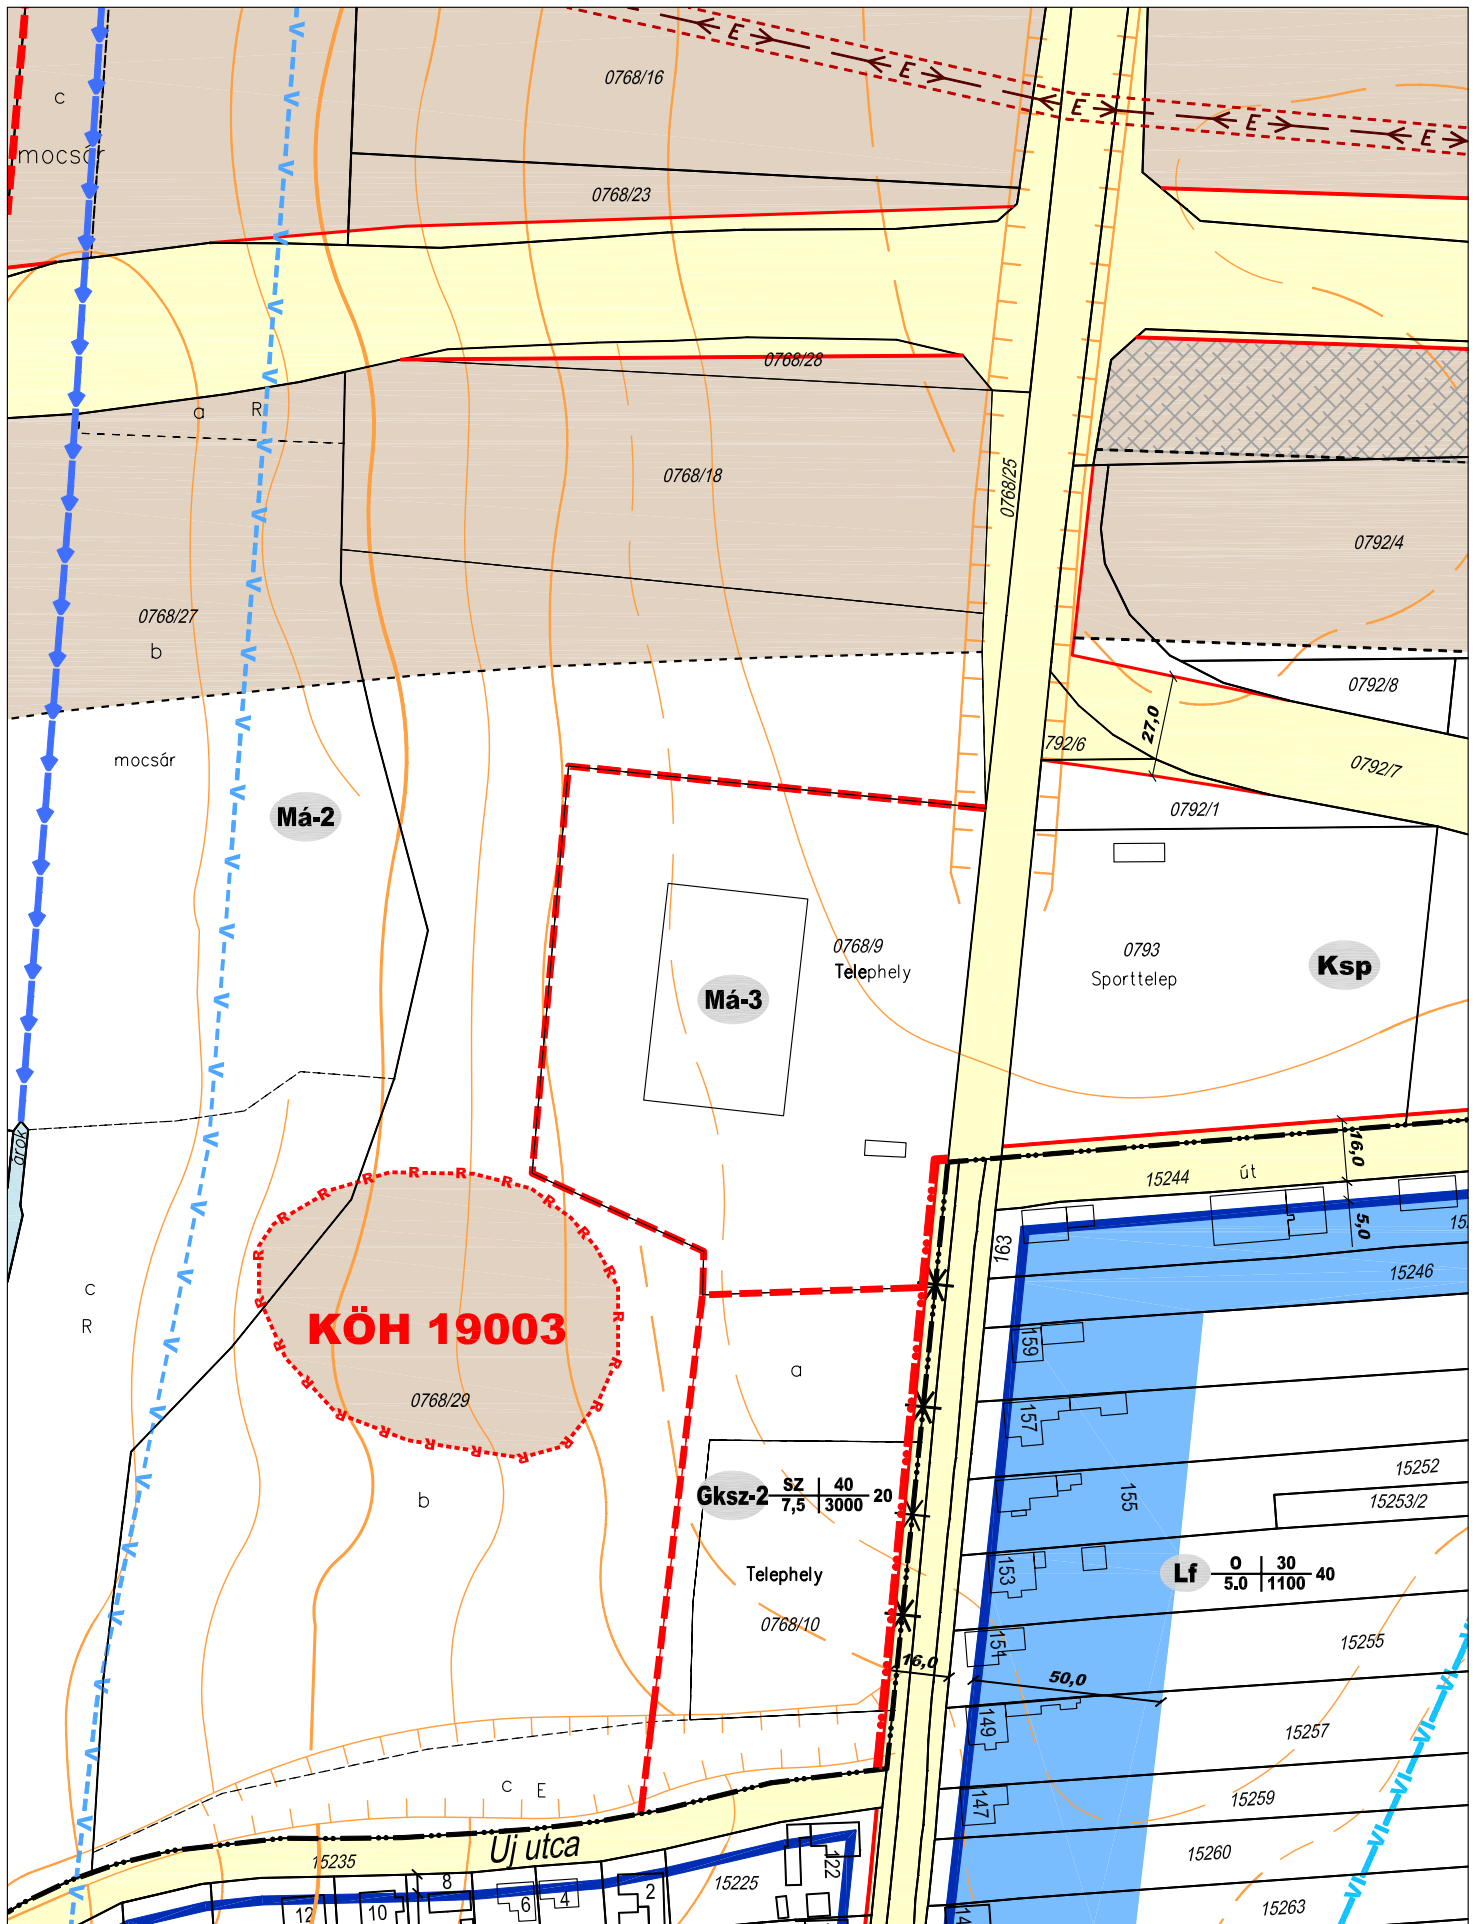

ZÁRÓDOKUMENTÁCIÓ

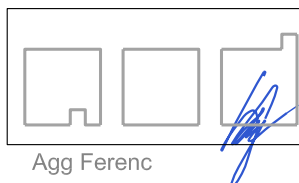


aod építész és grafikus iroda kft.
8900 Zalaegerszeg, Ady u. 2.
tel: 92 510 203 fax: 92 510 204
e-mail: aod@zalasam.hu

vezető tervező TT-1-20-0001


ZALAEGRSZEG - SZABÁLYOZÁSI TERV MÓDOSÍTÁS
HATÁLYOS SZABÁLYOZÁSI TERV
M=1:2000
2009. november

2009
03.

Agg Ferenc

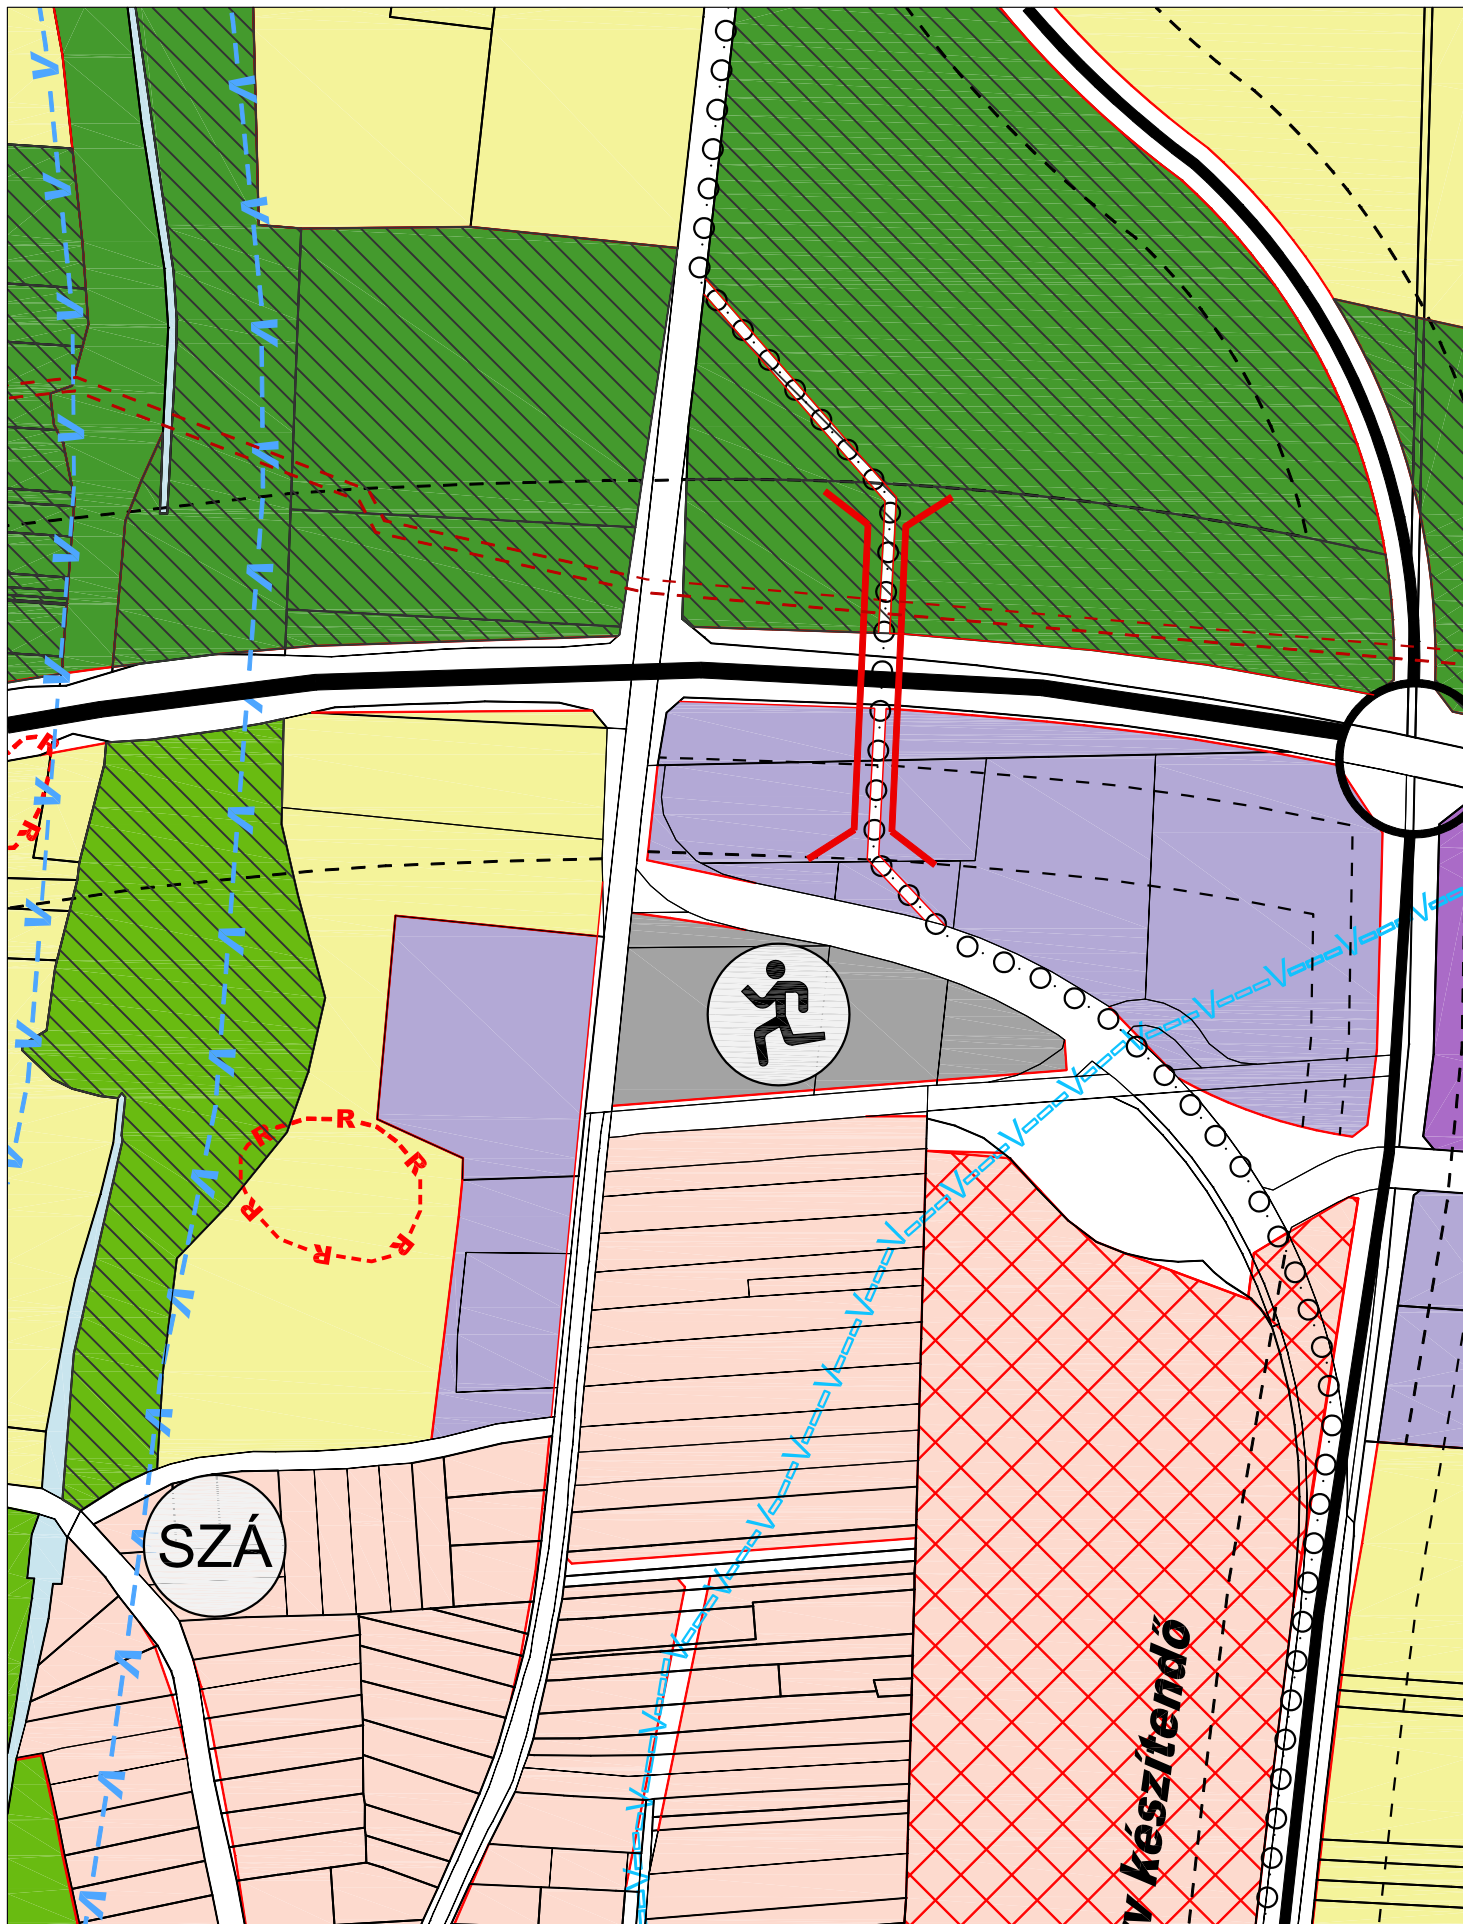

ZÁRÓDOKUMENTÁCIÓ

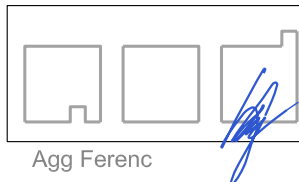

Agg Ferenc

aod építész és grafikus iroda kft.
8900 Zalaegerszeg, Ady u. 2.
tel: 92 510 203 fax: 92 510 204
e-mail: aod@zalasam.hu

vezető tervező TT-1-20-0001


ZALAEGERSZEG - SZABÁLYOZÁSI TERV MÓDOSÍTÁS
MÓDOSÍTOTT TELEPÜLÉS-SZERKEZET - RÉSZLET
M=1:4000
2009. november

2009
03.



2009
03.



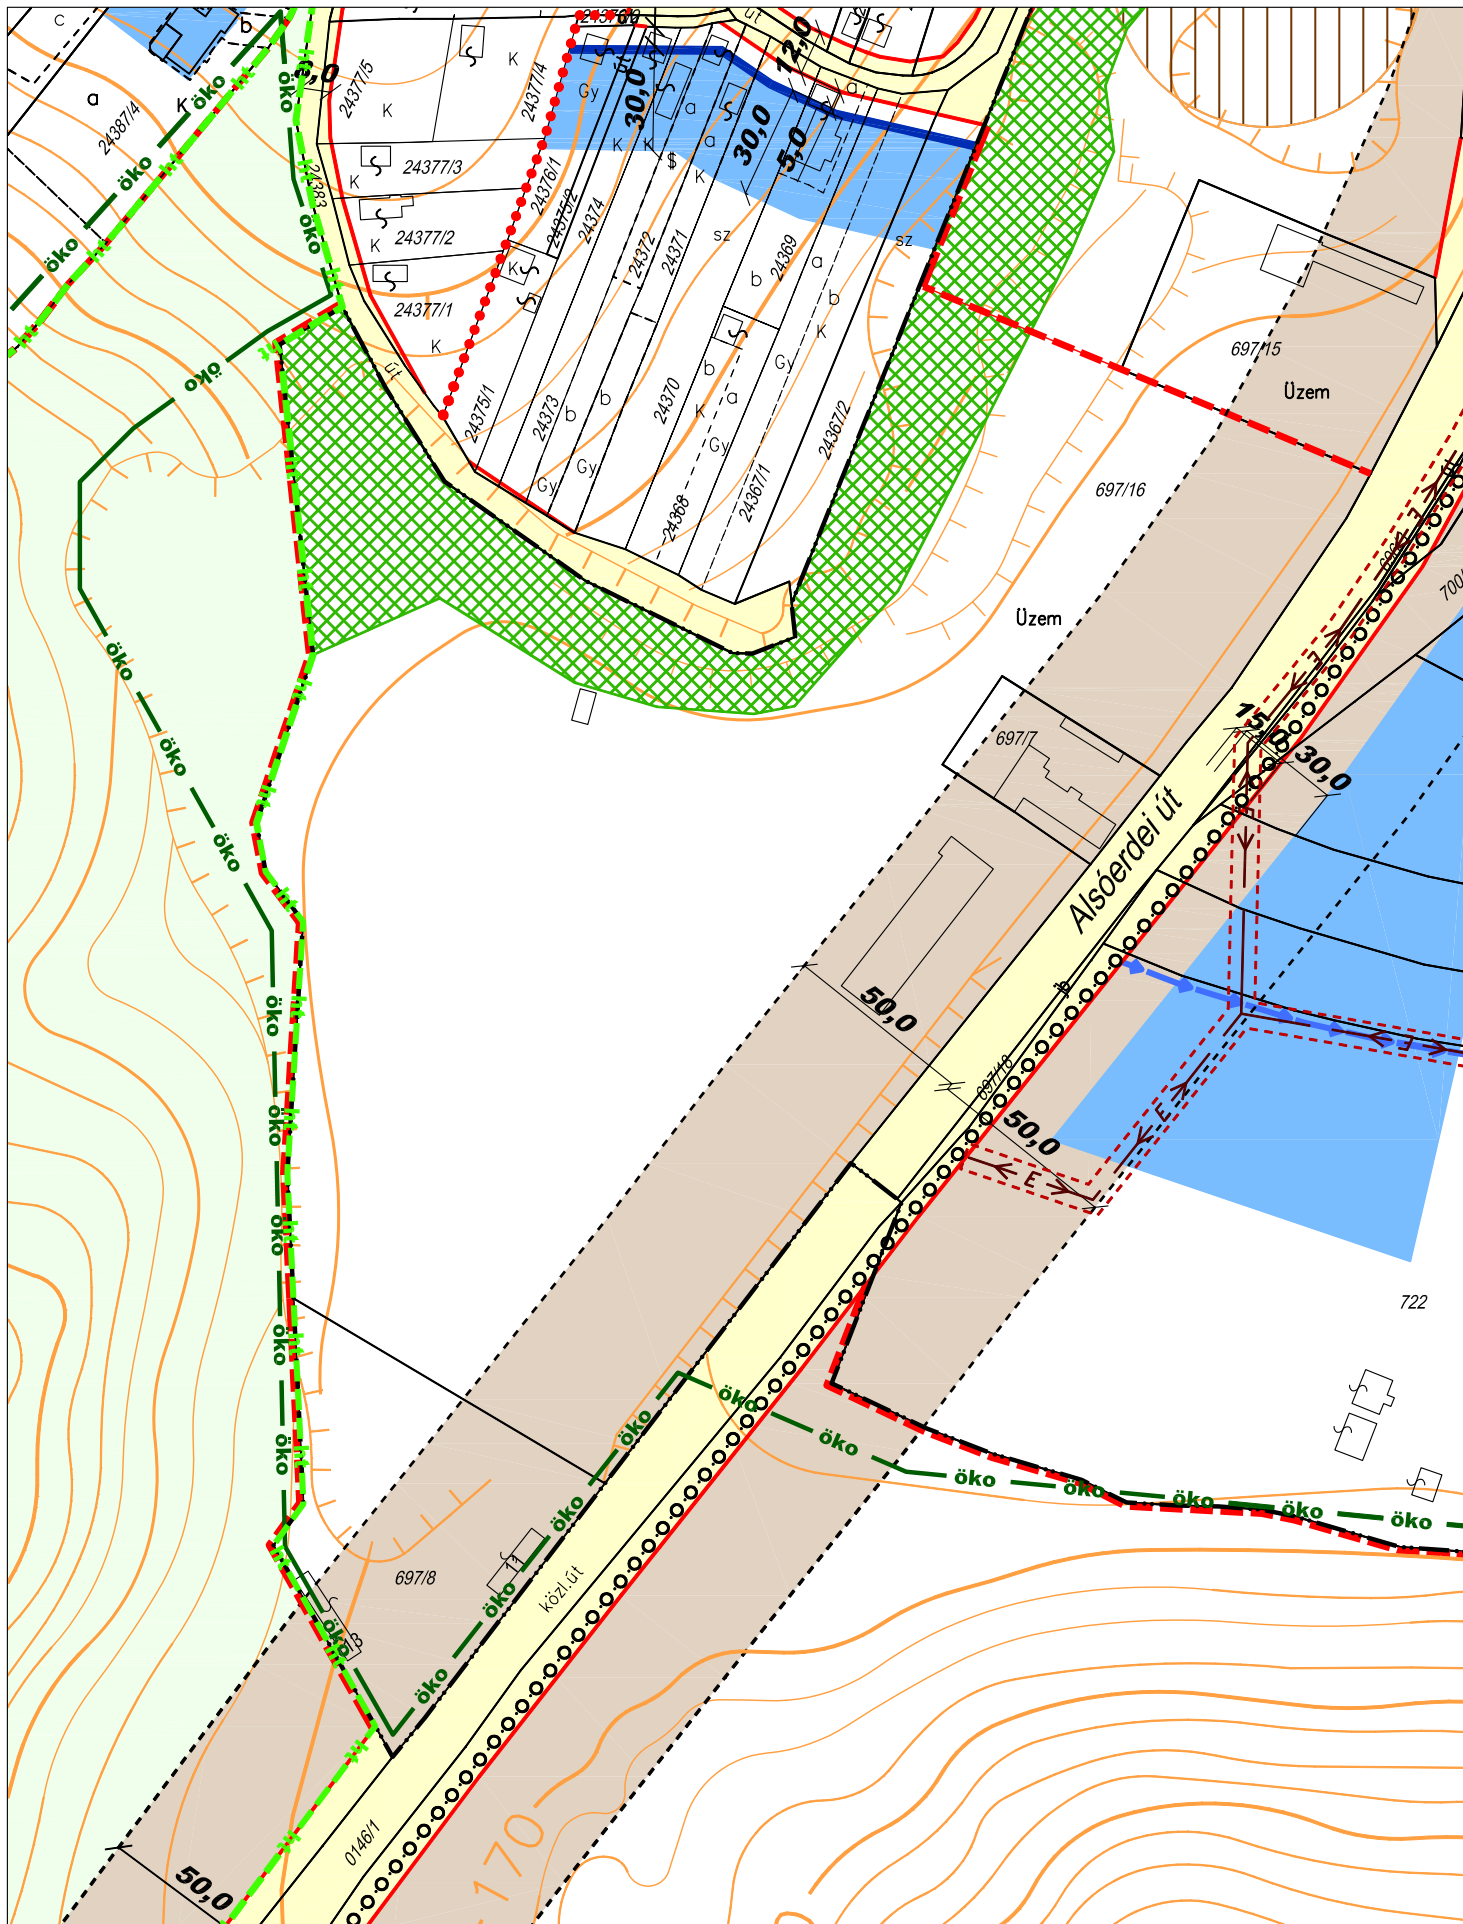

ZÁRÓDOKUMENTÁCIÓ




Agg Ferenc

aod építész és grafikus iroda kft.
8900 Zalaegerszeg, Ady u. 2.
tel: 92 510 203 fax: 92 510 204
e-mail: aod@zalasam.hu


vezető tervező TT-1-20-0001

ZALAEGRSZEG - SZABÁLYOZÁSI TERV MÓDOSÍTÁS
HATÁLYOS SZABÁLYOZÁSI TERV
M=1:2000
2009. november

2009
04.

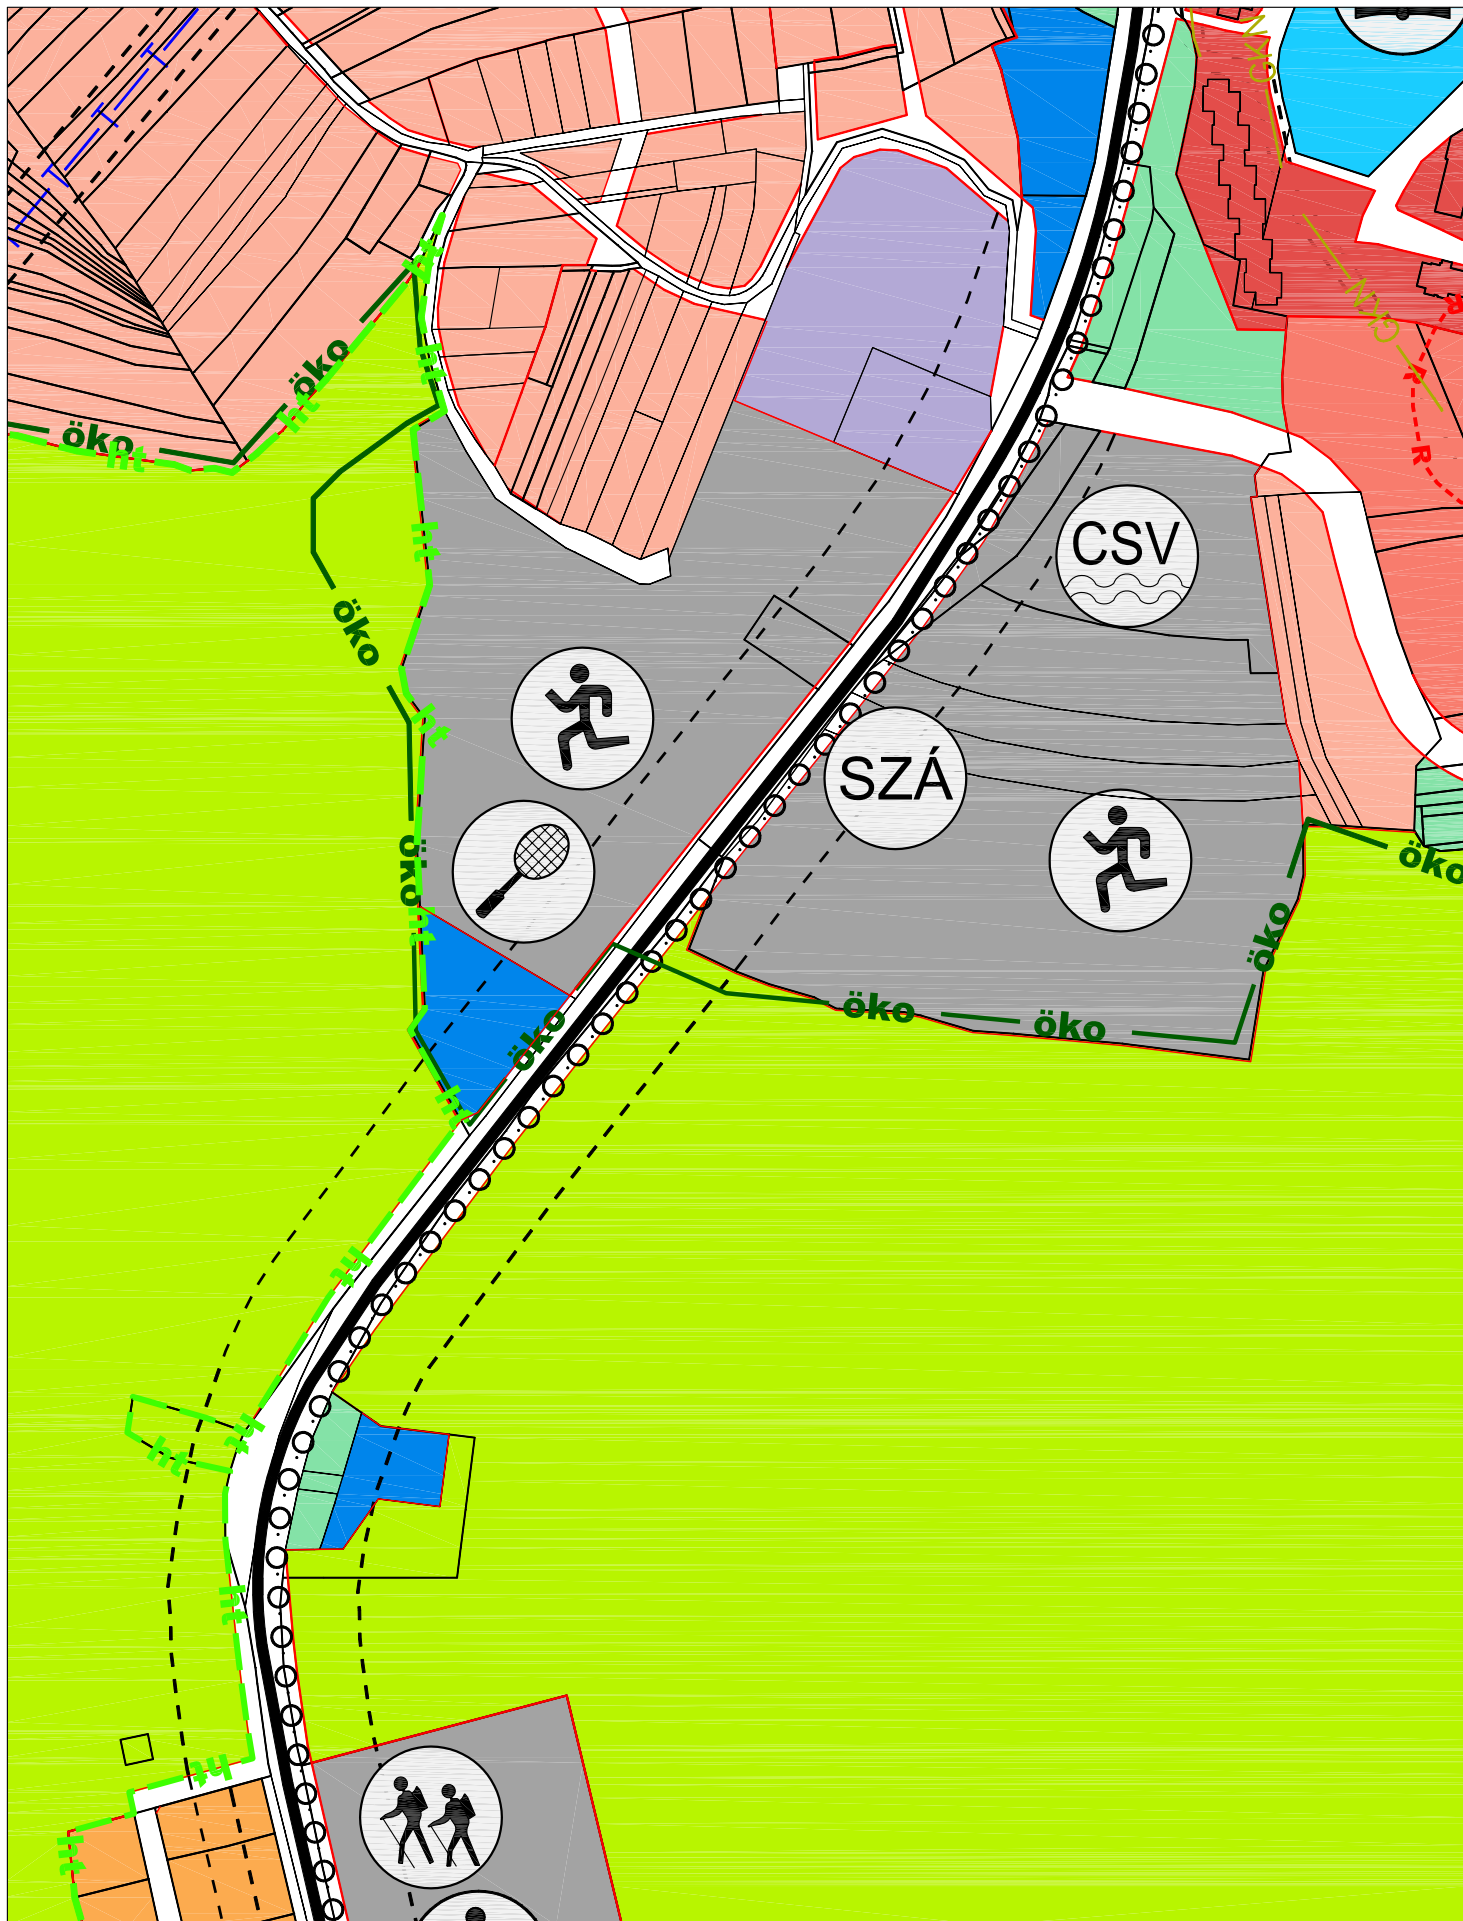

ZÁRÓDOKUMENTÁCIÓ

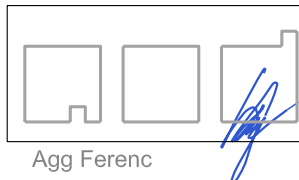


Agg Ferenc

aod építész és grafikus iroda kft.
8900 Zalaegerszeg, Ady u. 2.
tel: 92 510 203 fax: 92 510 204
e-mail: aod@zalasam.hu

vezető tervező TT-1-20-0001

ZALAEGRSZEG - SZABÁLYOZÁSI TERV MÓDOSÍTÁS
MÓDOSÍTOTT TELEPÜLÉS-SZERKEZET - RÉSZLET
M=1:4000
2009. november

2009
04.

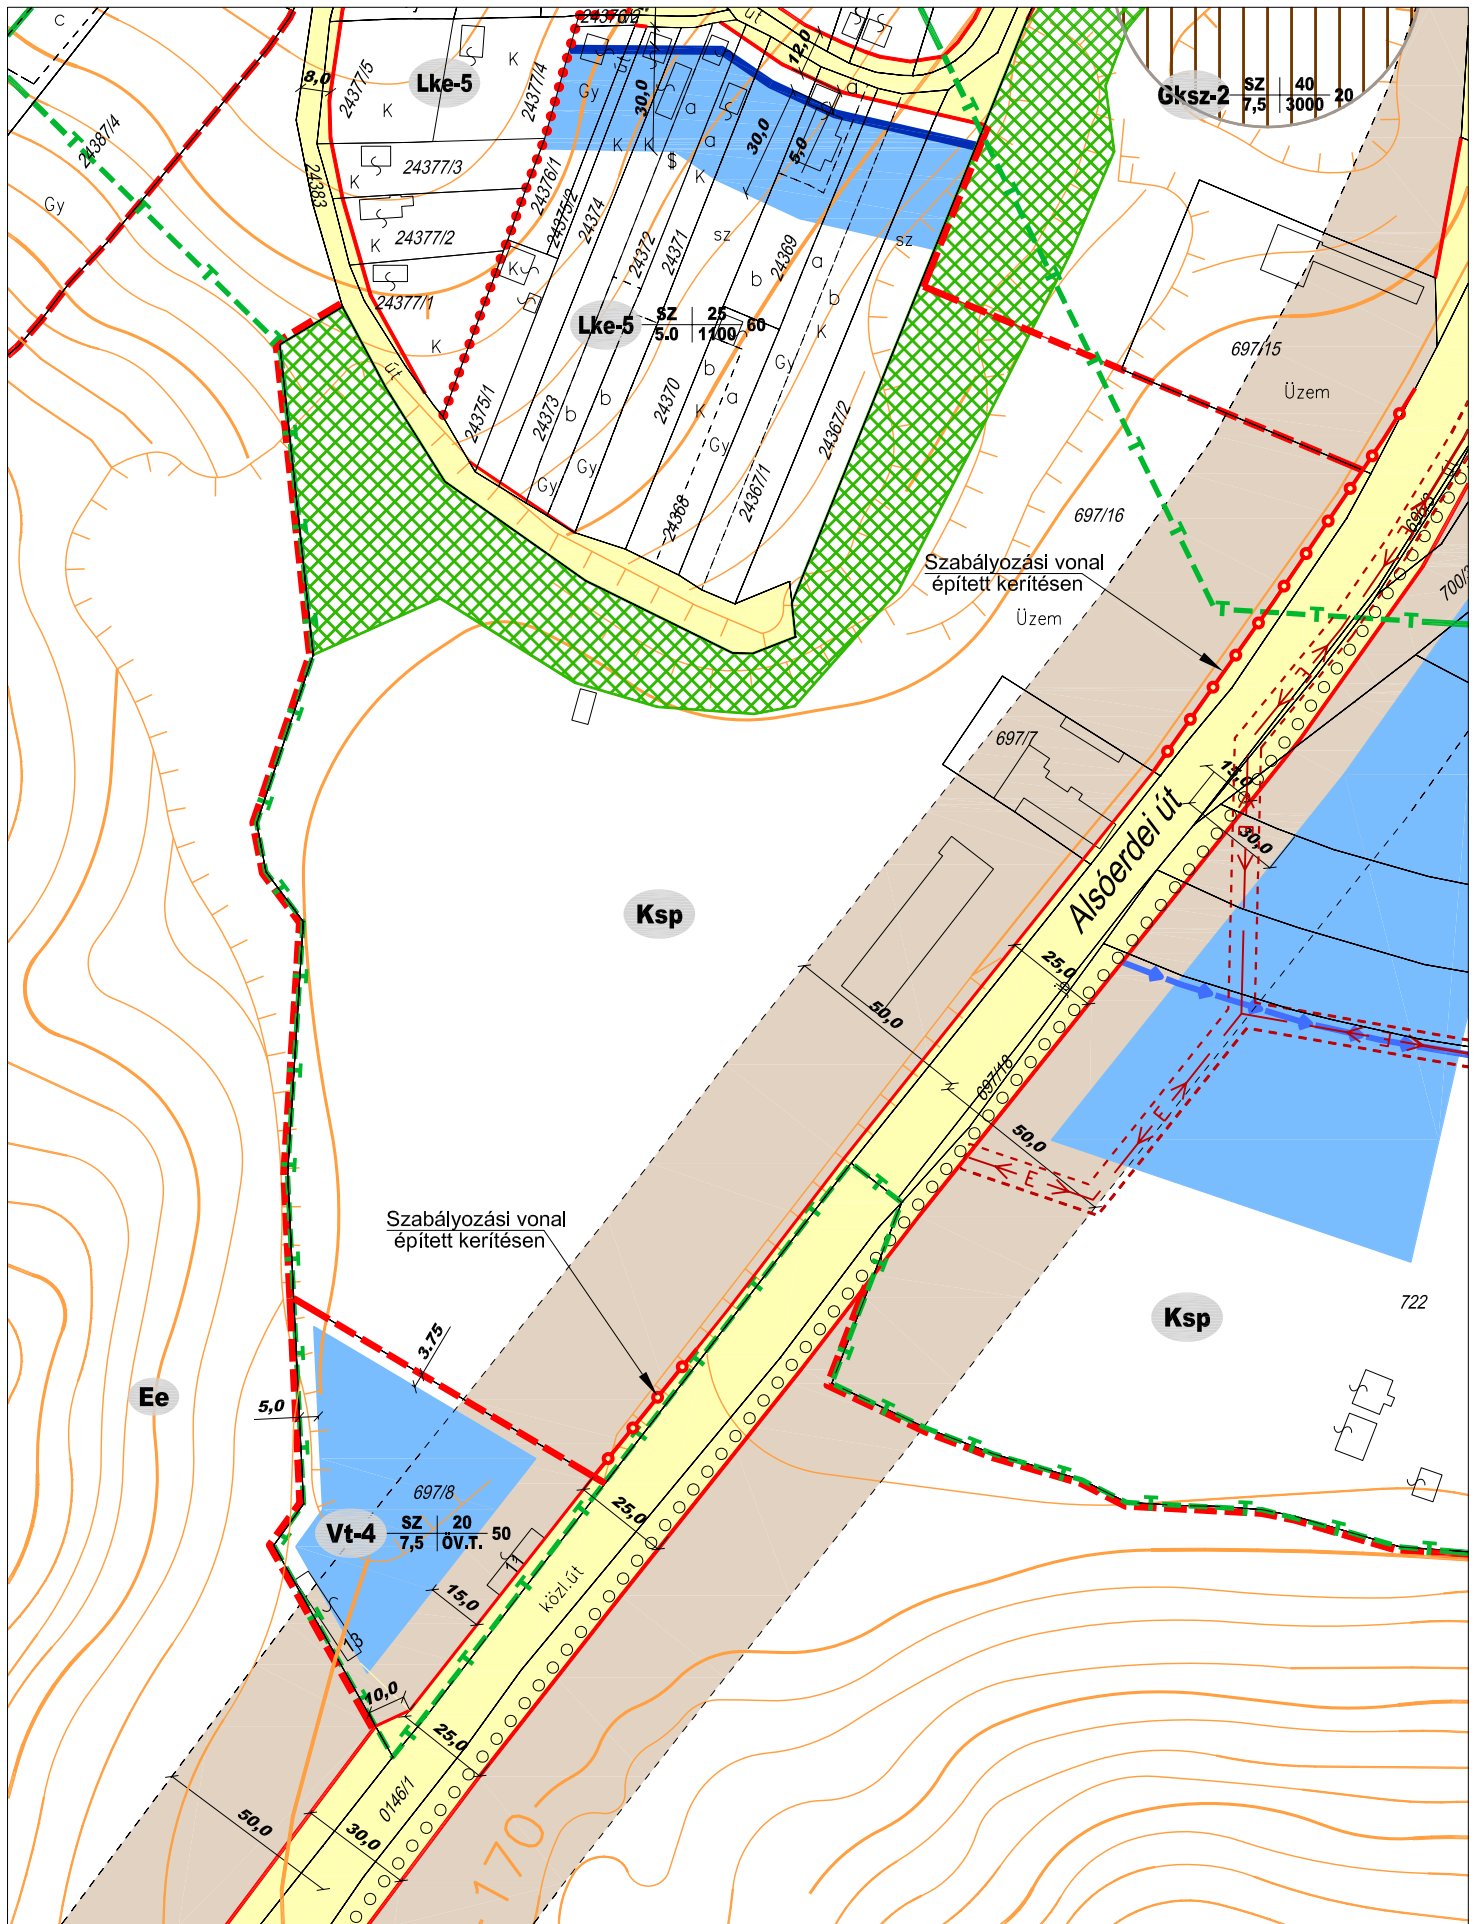

ZÁRÓDOKUMENTÁCIÓ




aod építész és grafikus iroda kft.
8900 Zalaegerszeg, Ady u. 2.
tel: 92 510 203 fax: 92 510 204
e-mail: aod@zalasam.hu

vezető tervező TT-1-20-0001


ZALAEGRSZEG - SZABÁLYOZÁSI TERV MÓDOSÍTÁS
TERVEZETT SZABÁLYOZÁS
M=1:2000
2009. november

2009
04.

Agg Ferenc

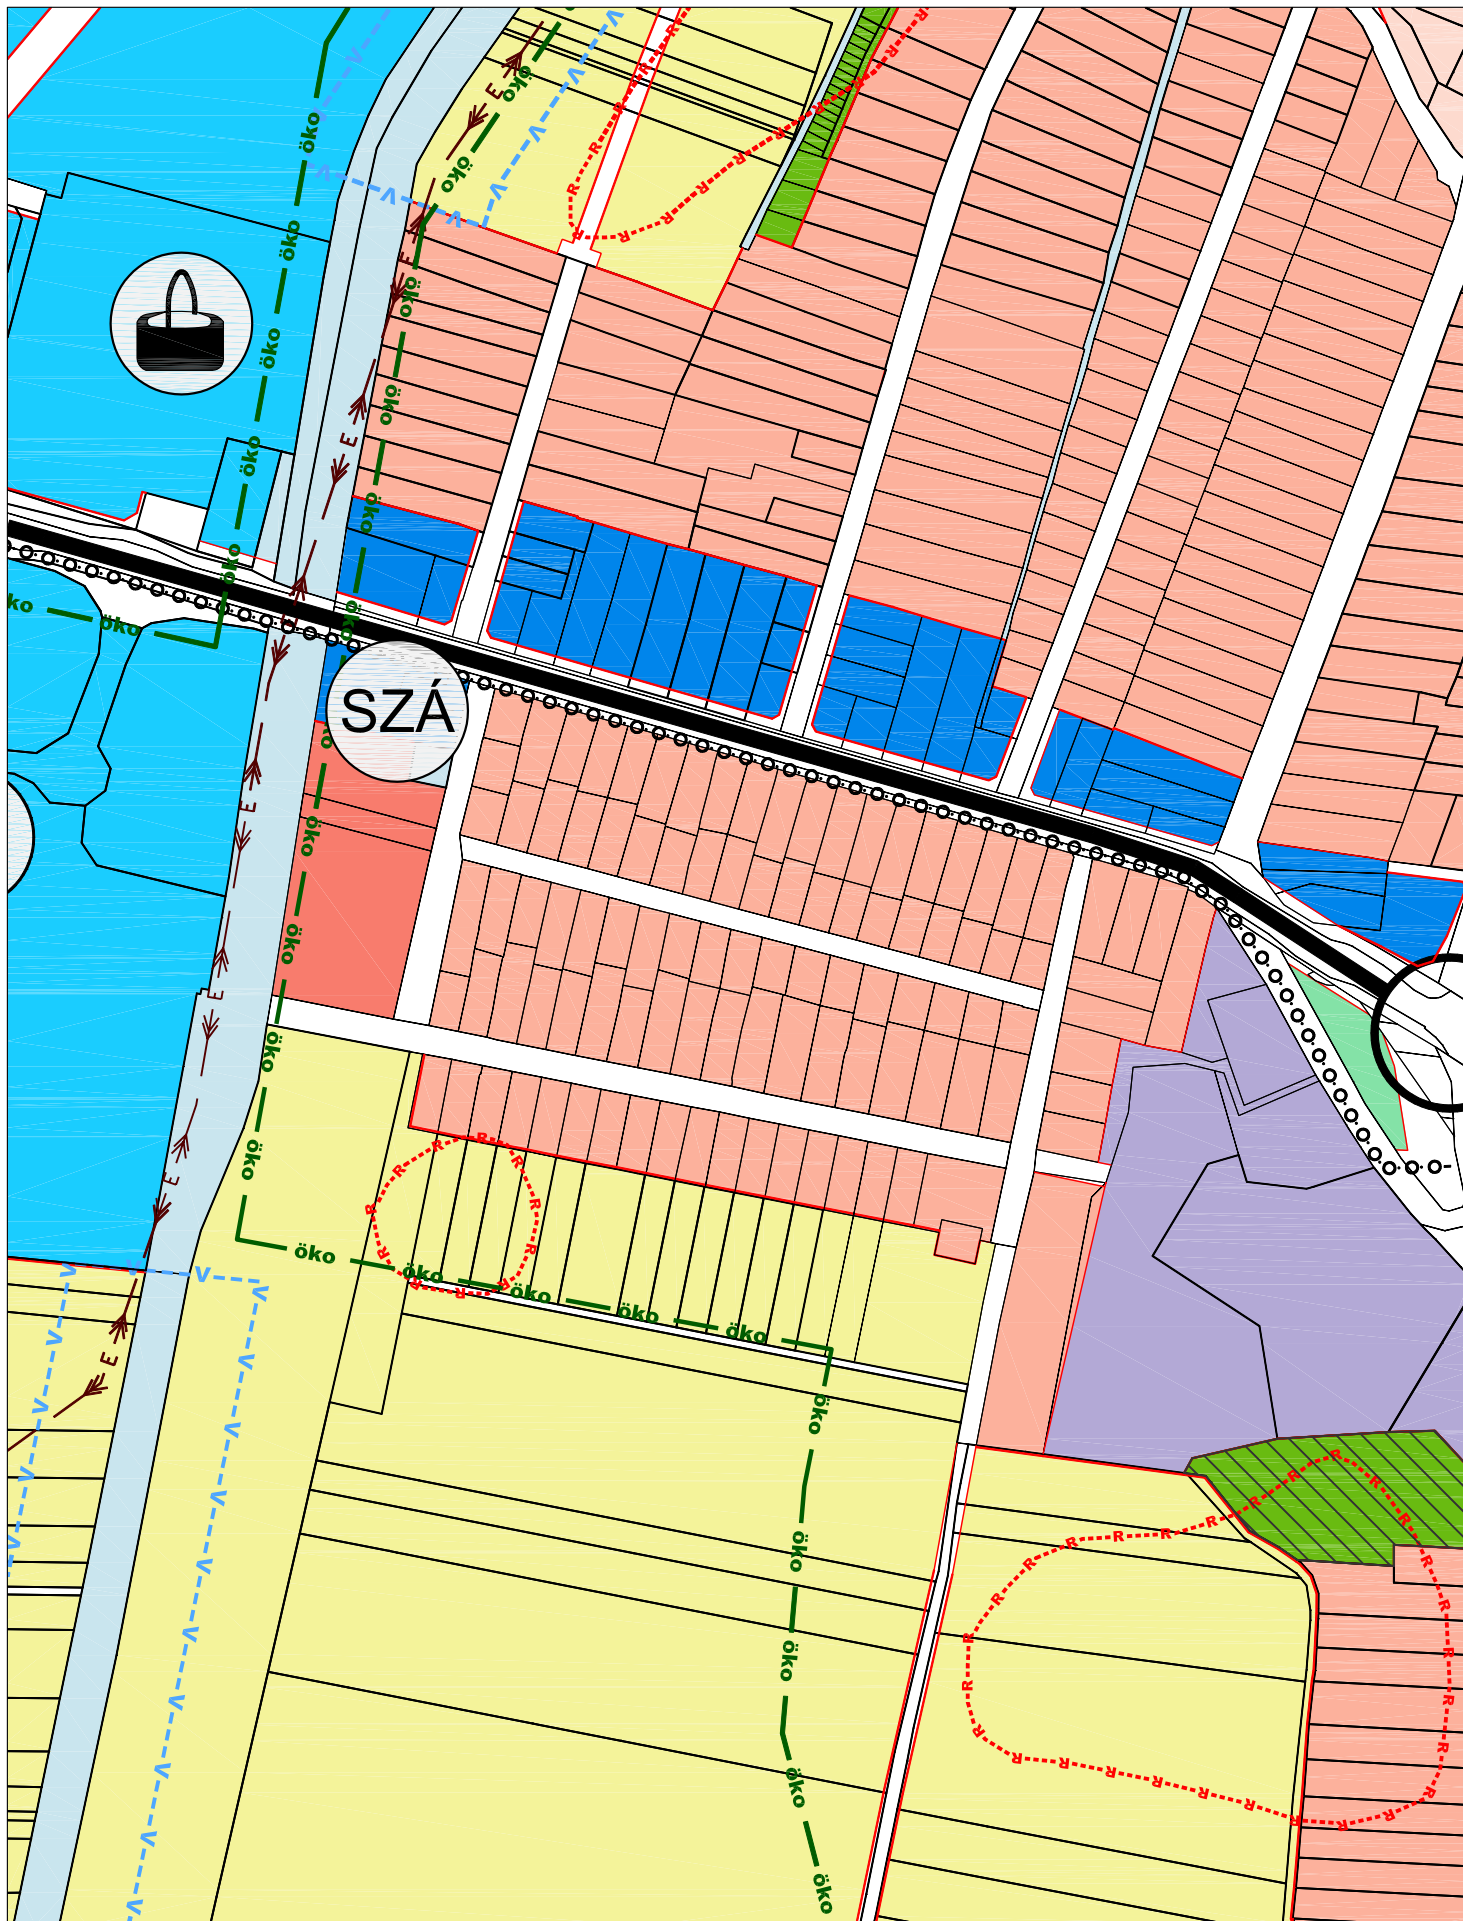

ZÁRÓDOKUMENTÁCIÓ

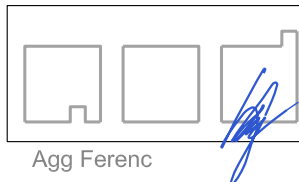


Agg Ferenc

aod építész és grafikus iroda kft.
8900 Zalaegerszeg, Ady u. 2.
tel: 92 510 203 fax: 92 510 204
e-mail: aod@zalasam.hu

vezető tervező TT-1-20-0001

ZALAEGERSZEG - SZABÁLYOZÁSI TERV MÓDOSÍTÁS
HATÁLYOS TELEPÜLÉS-SZERKEZET - RÉSZLET
M=1:4000
2009. november

2009
05.

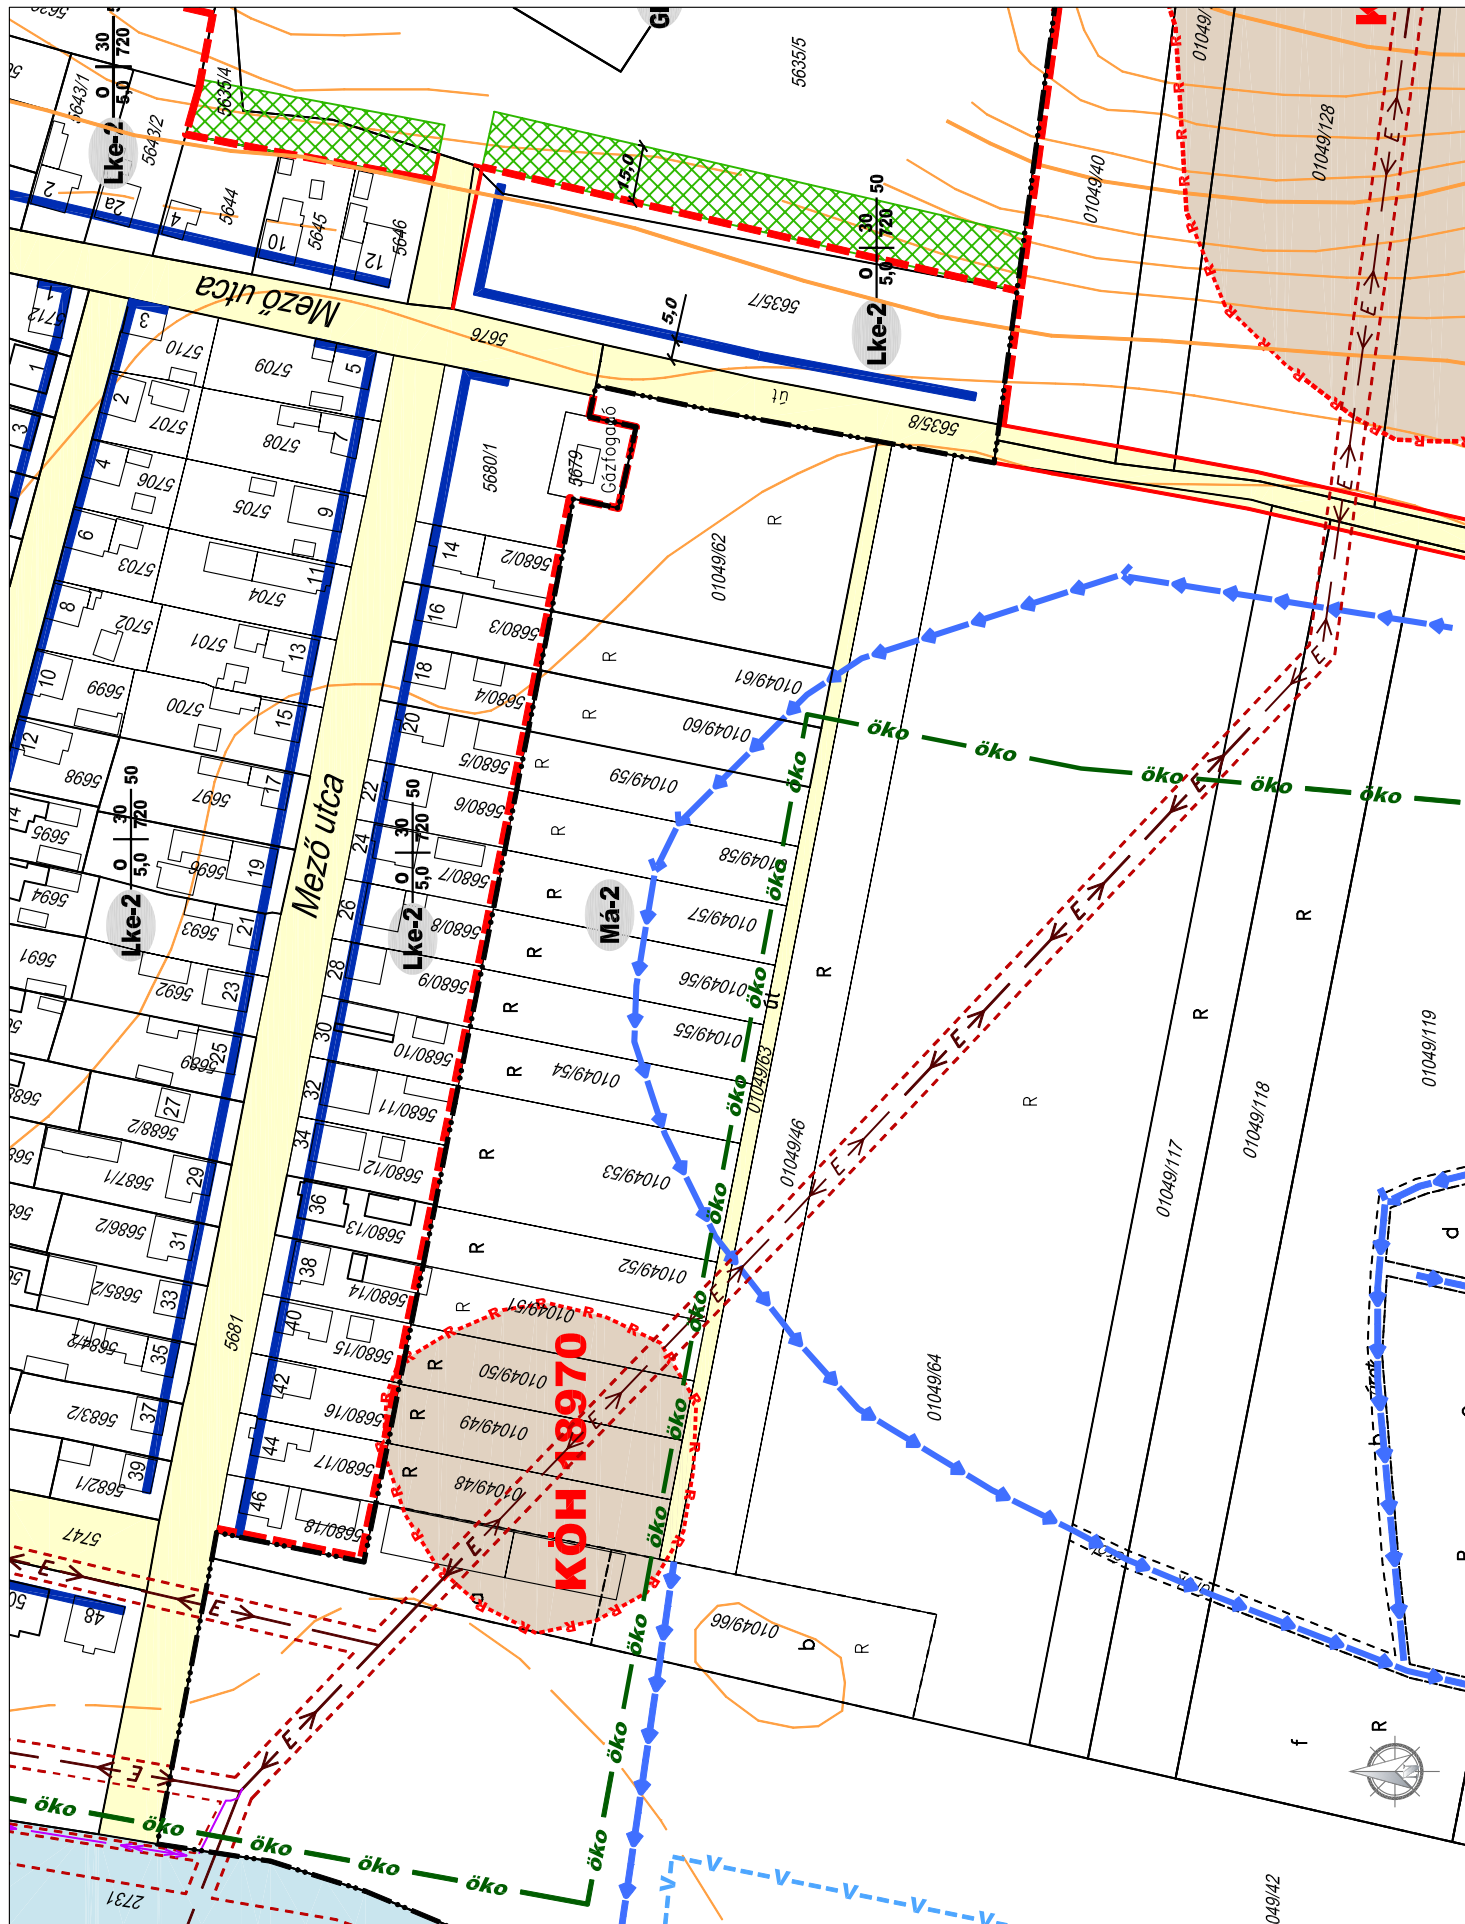

ZÁRÓDOKUMENTÁCIÓ

	<p>aod építész és grafikus iroda kft. 8900 Zalaegerszeg, Ady u. 2. tel: 92 510 203 fax: 92 510 204 e-mail: aod@zalasam.hu</p>
<p>Agg Ferenc</p>	<p>vezető tervező TT-1-20-0001</p>


ZALAEGRSZEG - SZABÁLYOZÁSI TERV MÓDOSÍTÁS
HATÁLYOS SZABÁLYOZÁSI TERV
M=1:2000
2009. november

2009
05.




ZÁRÓDOKUMENTÁCIÓ

	<p>aod építész és grafikus iroda kft. 8900 Zalaegerszeg, Ady u. 2. tel: 92 510 203 fax: 92 510 204 e-mail: aod@zalaszam.hu</p>	<p>ZALAEGRSZEG - SZABÁLYOZÁSI TERV MÓDOSÍTÁS ORTOFOTO - RÉSZLET M=1:2000 2009. november</p>	<p>2009 05.</p>
<p>Agg Ferenc</p>	<p>vezető tervező TT-1-20-0001</p>		

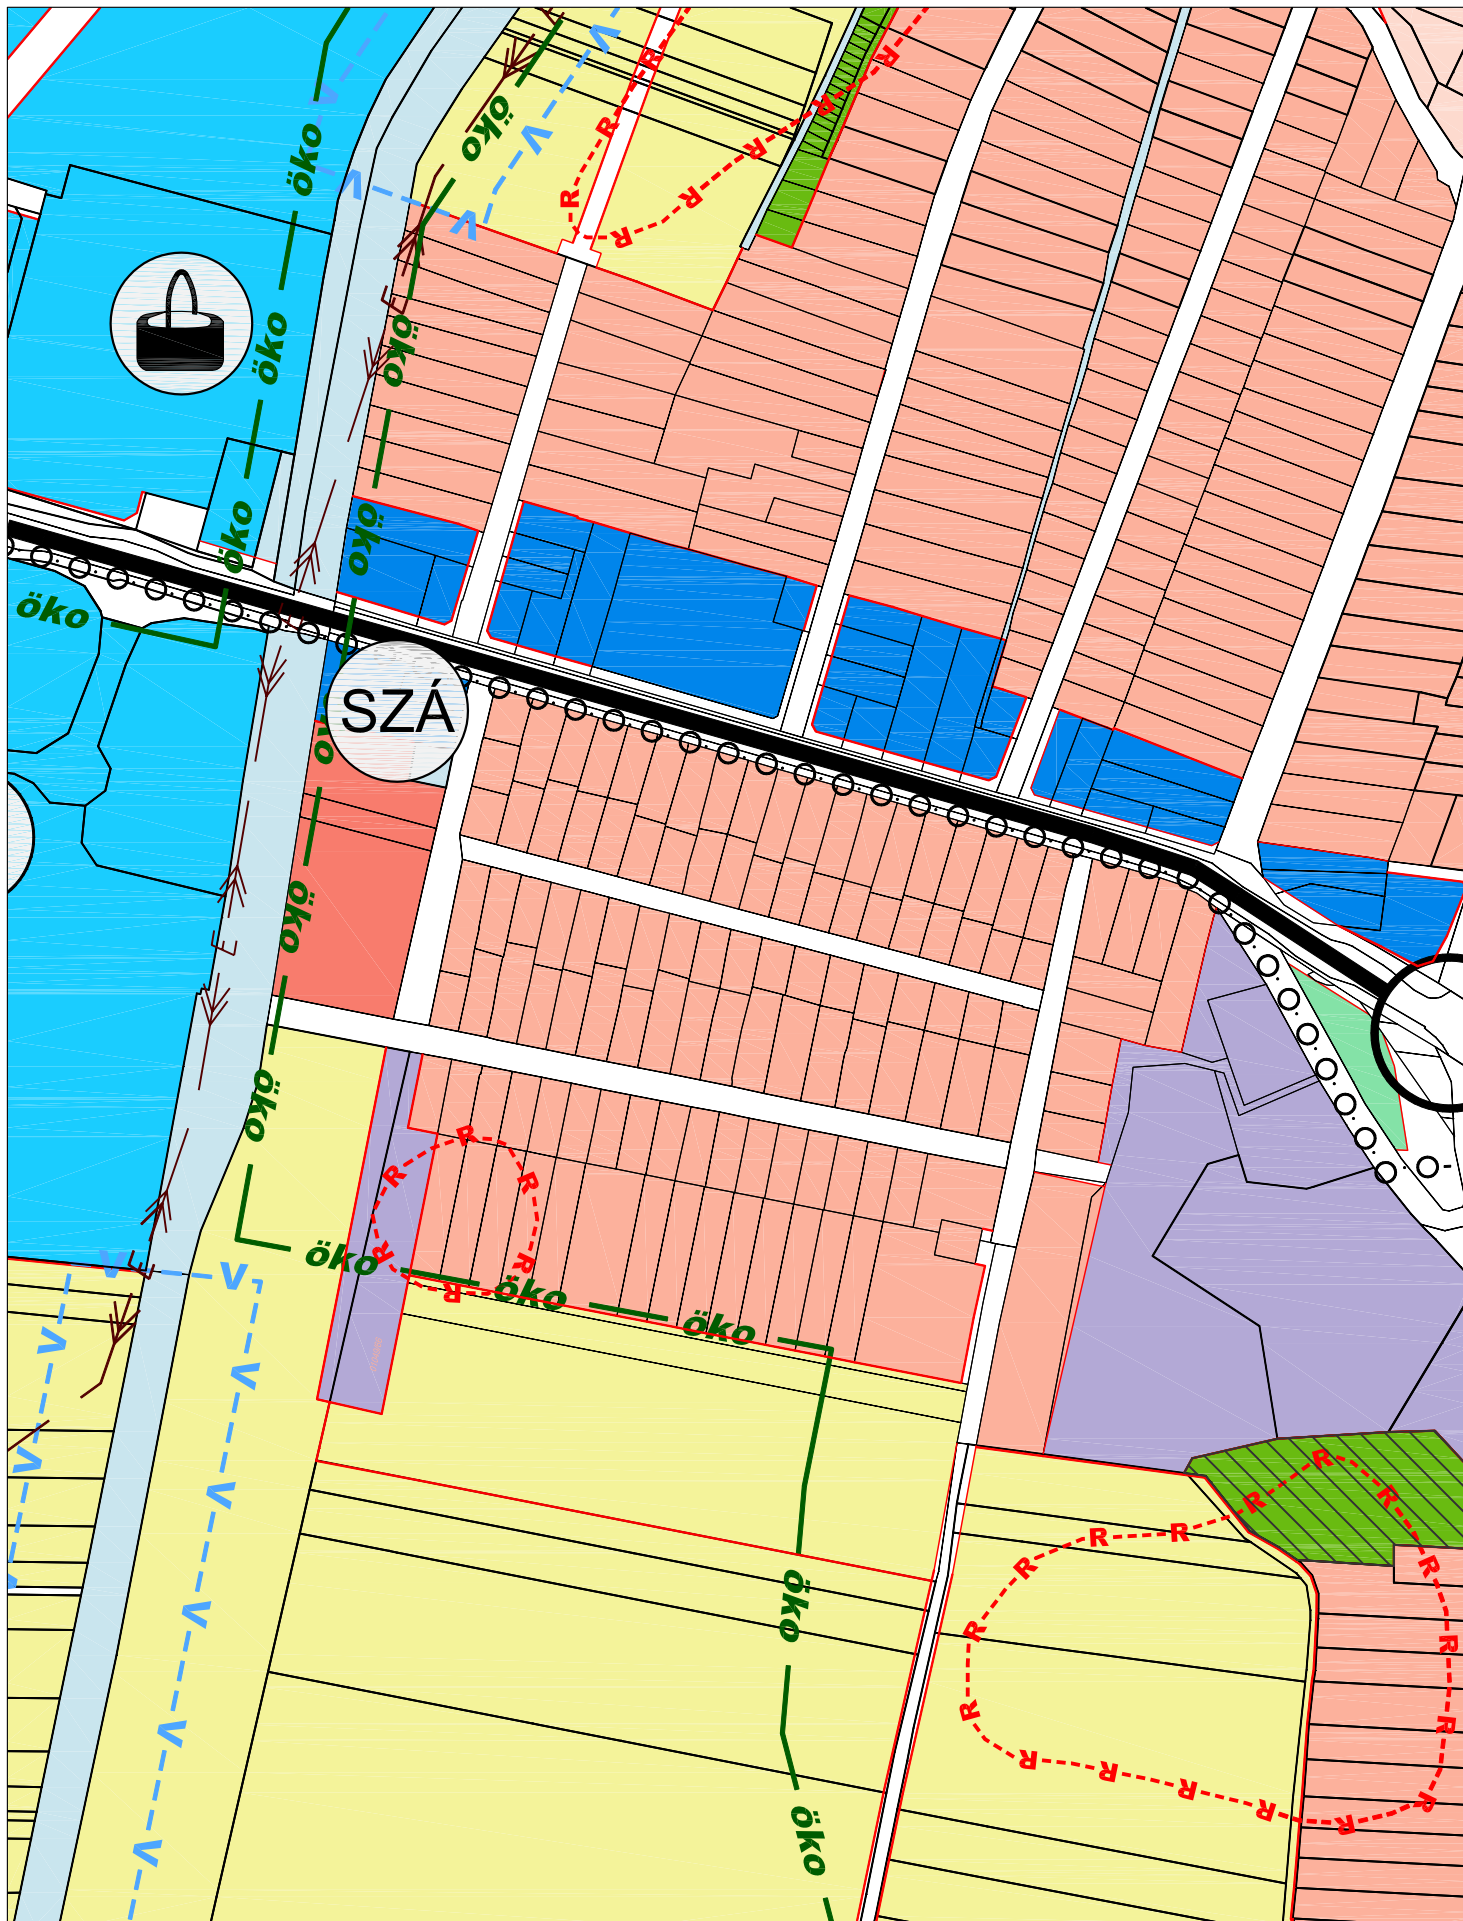

ZÁRÓDOKUMENTÁCIÓ

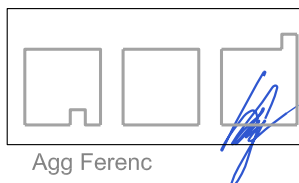

Agg Ferenc

aod építész és grafikus iroda kft.
8900 Zalaegerszeg, Ady u. 2.
tel: 92 510 203 fax: 92 510 204
e-mail: aod@zalasam.hu


vezető tervező TT-1-20-0001

ZALAEGERSZEG - SZABÁLYOZÁSI TERV MÓDOSÍTÁS
MÓDOSÍTOTT TELEPÜLÉS-SZERKEZET - RÉSZLET
M=1:4000
2009. november

2009
05.




2009
05.

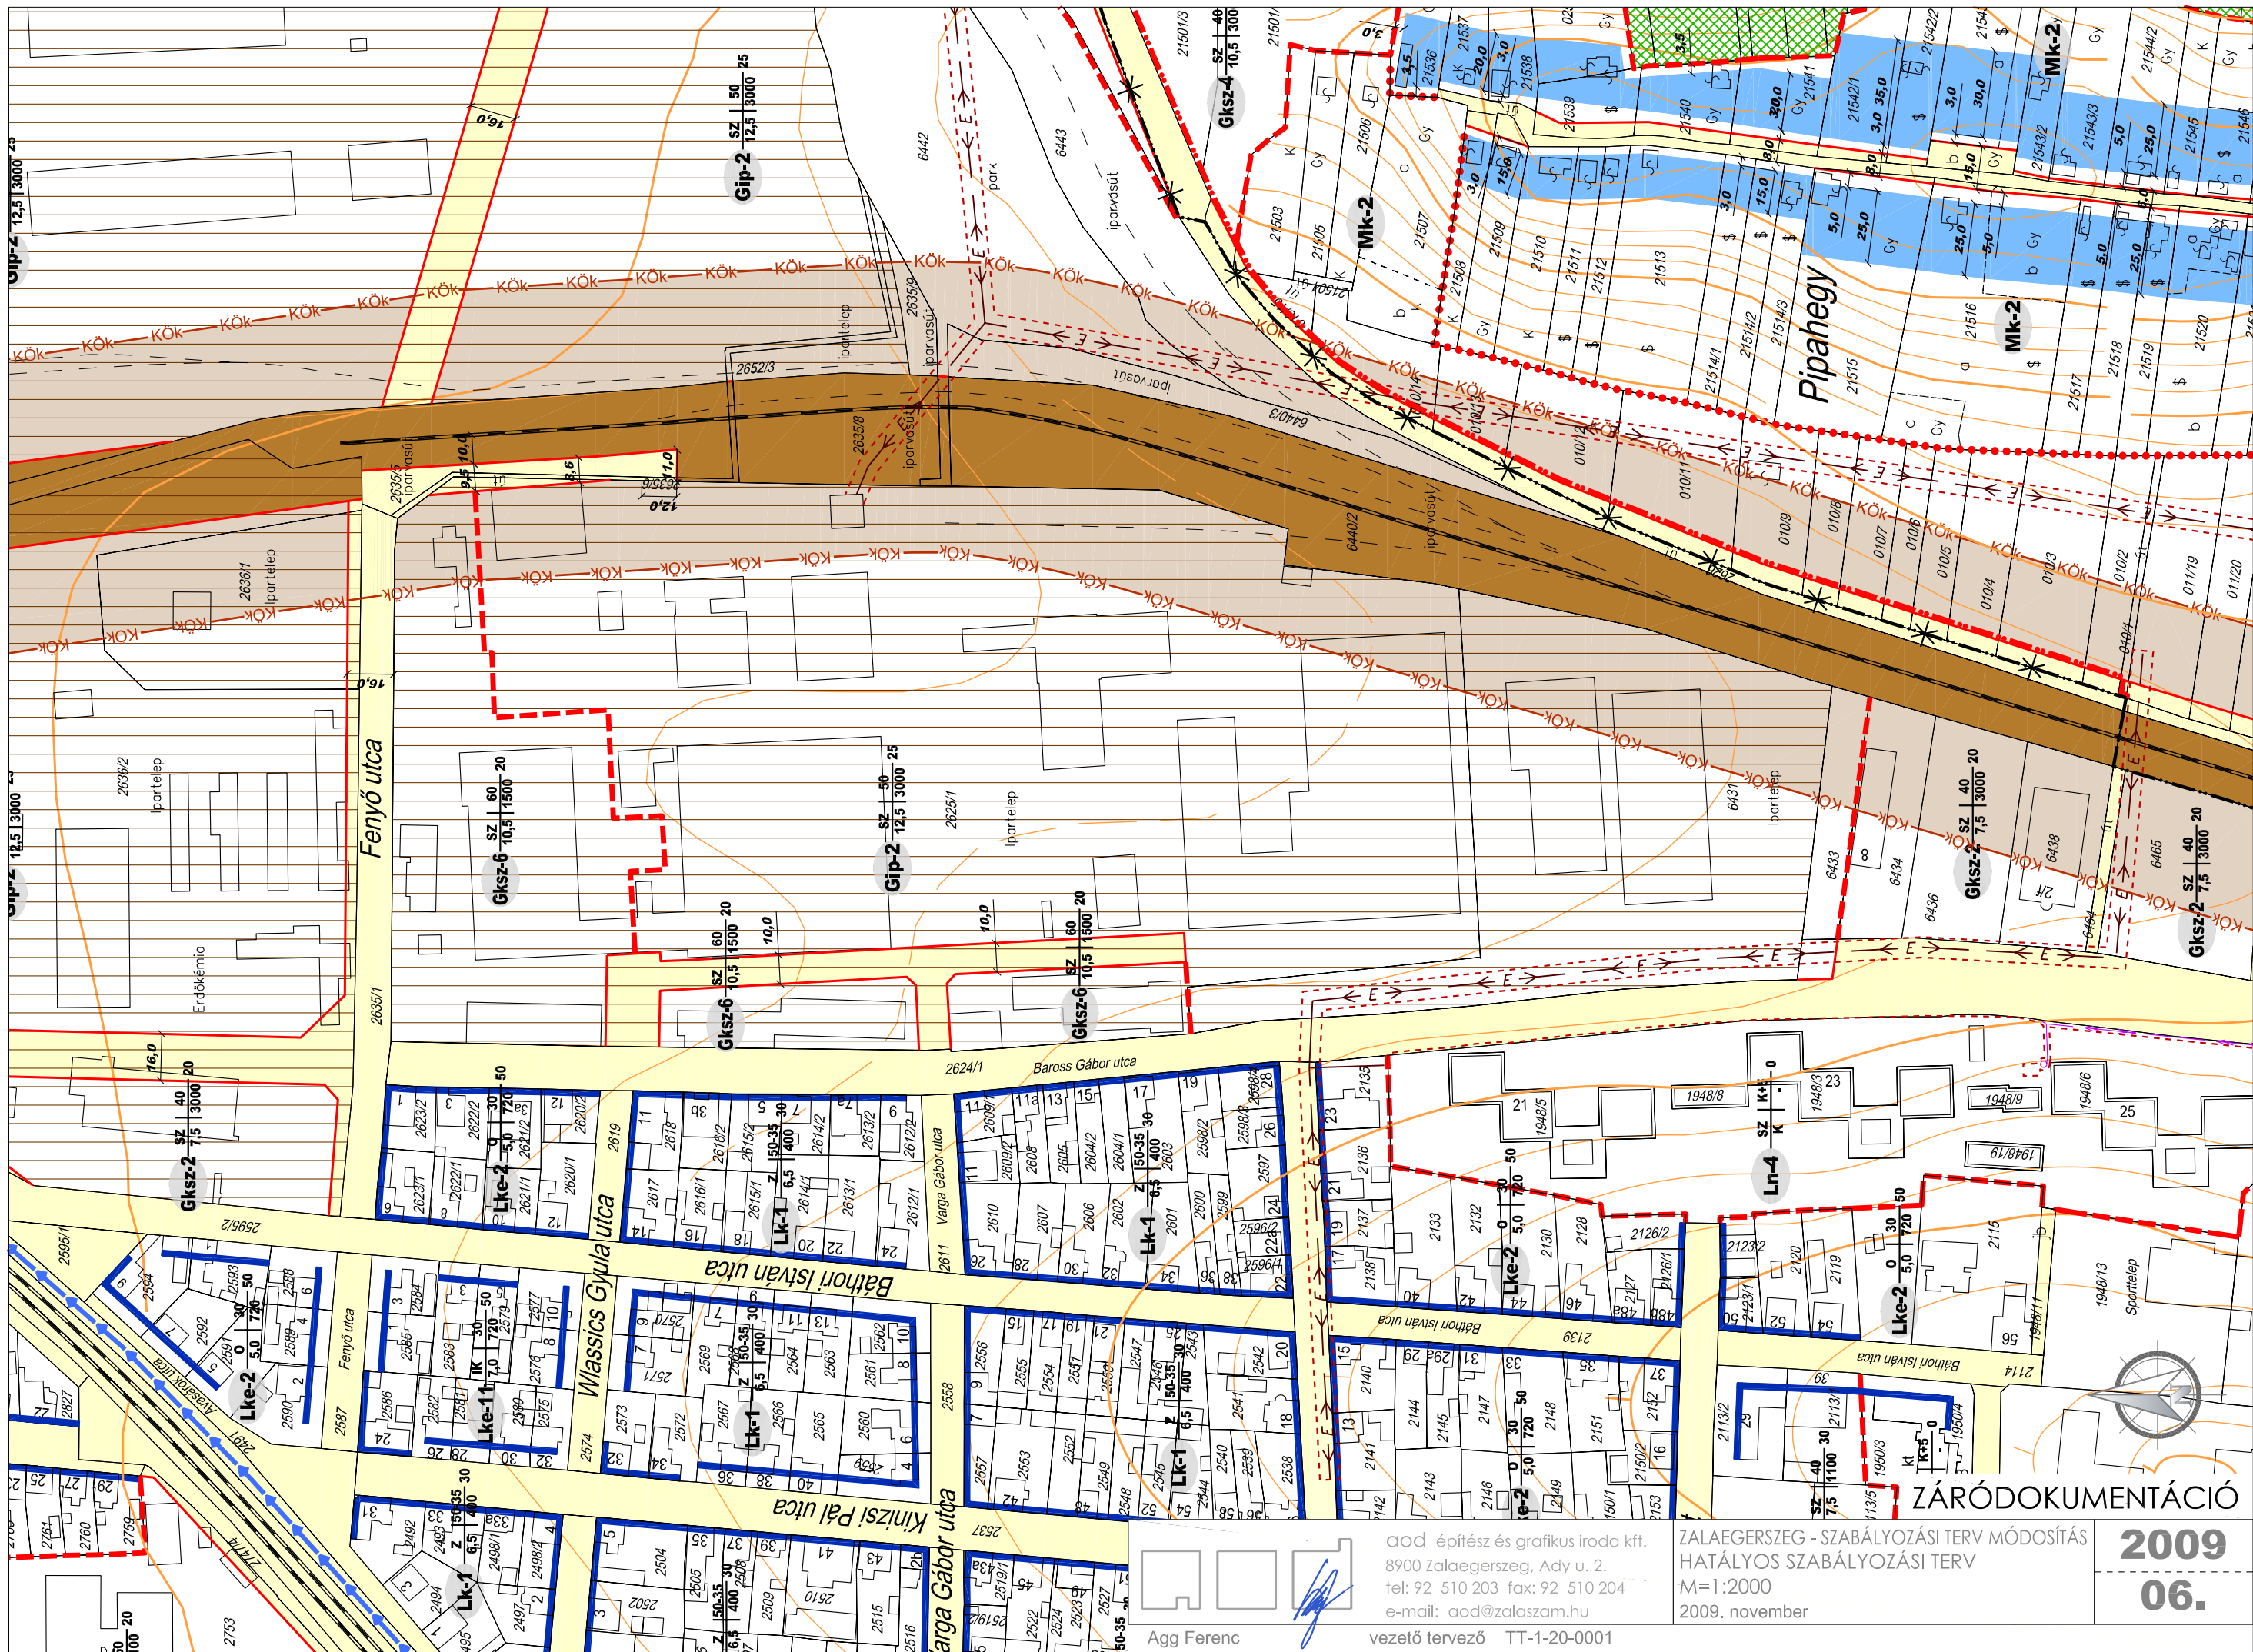


aod építész és grafikus iroda kft.
8900 Zalaegerszeg, Ady u. 2.
tel: 92 510 203 fax: 92 510 204
e-mail: aod@zalasam.hu
vezető tervező TT-1-20-0001

ZALAEGERSZEG - SZABÁLYOZÁSI TERV MÓDOSÍTÁS
HATÁLYOS SZABÁLYOZÁSI TERV
M=1:2000
2009. november

2009
06.

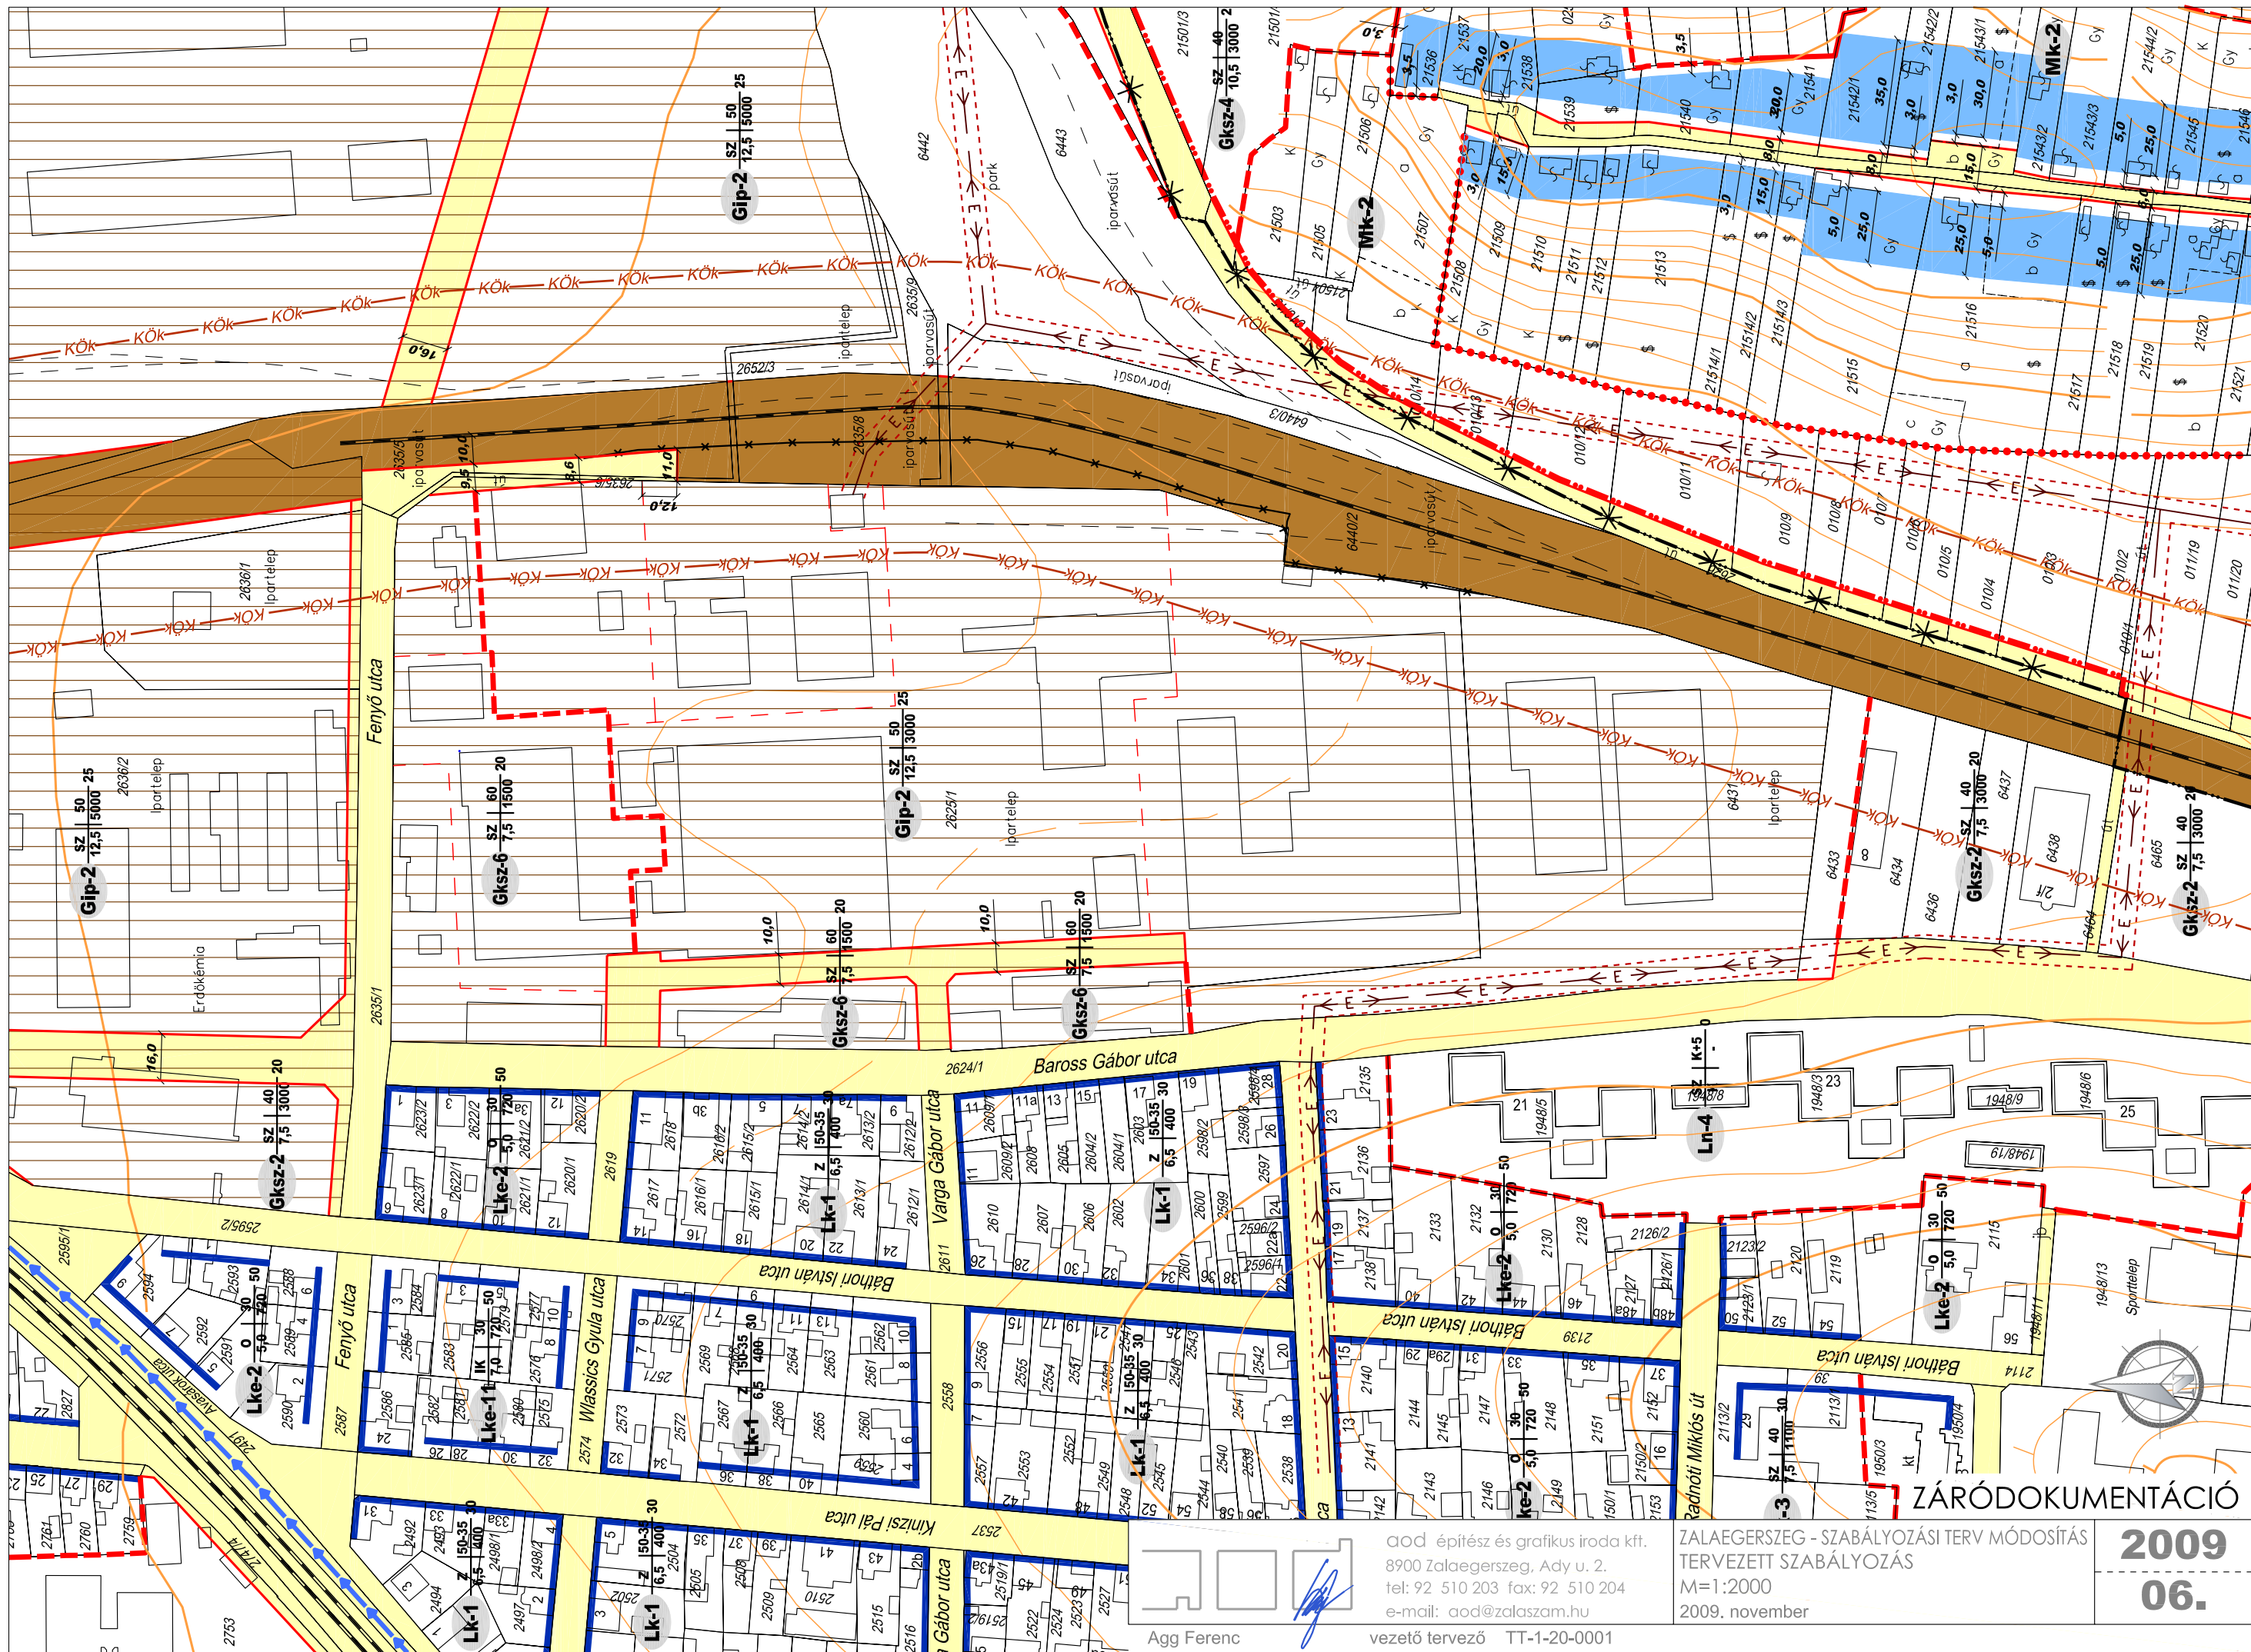

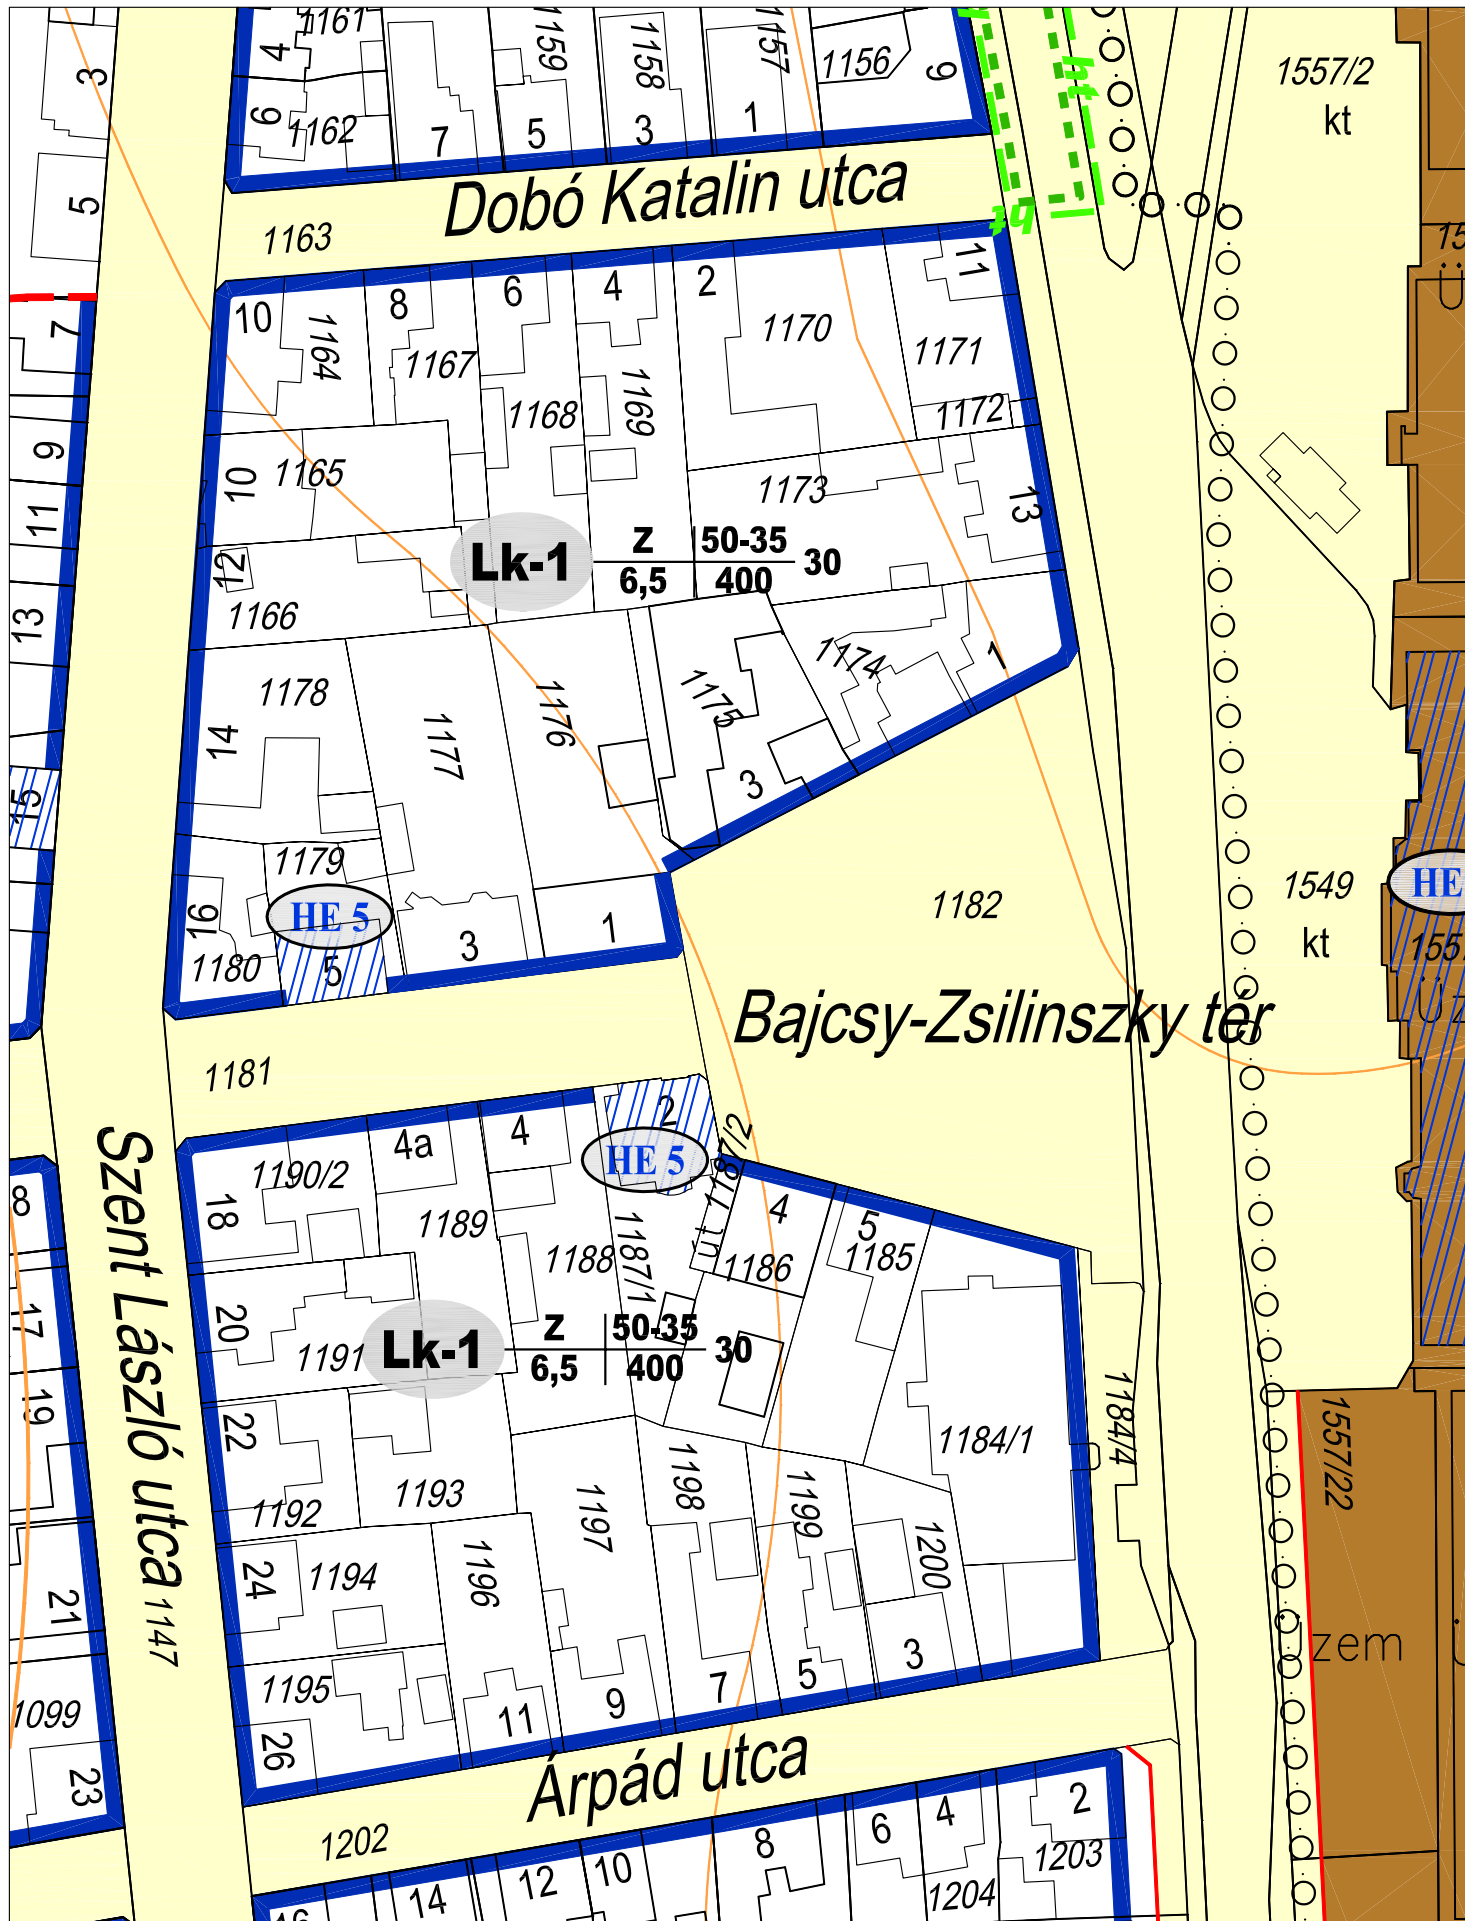

ZÁRÓDOKUMENTÁCIÓ




aod építész és grafikus iroda kft.
8900 Zalaegerszeg, Ady u. 2.
tel: 92 510 203 fax: 92 510 204
e-mail: aod@zalasam.hu

vezető tervező TT-1-20-0001


ZALAEGRSZEG - SZABÁLYOZÁSI TERV MÓDOSÍTÁS
HATÁLYOS SZABÁLYOZÁSI TERV
M=1:1000
2009. november

2009
07.

Agg Ferenc

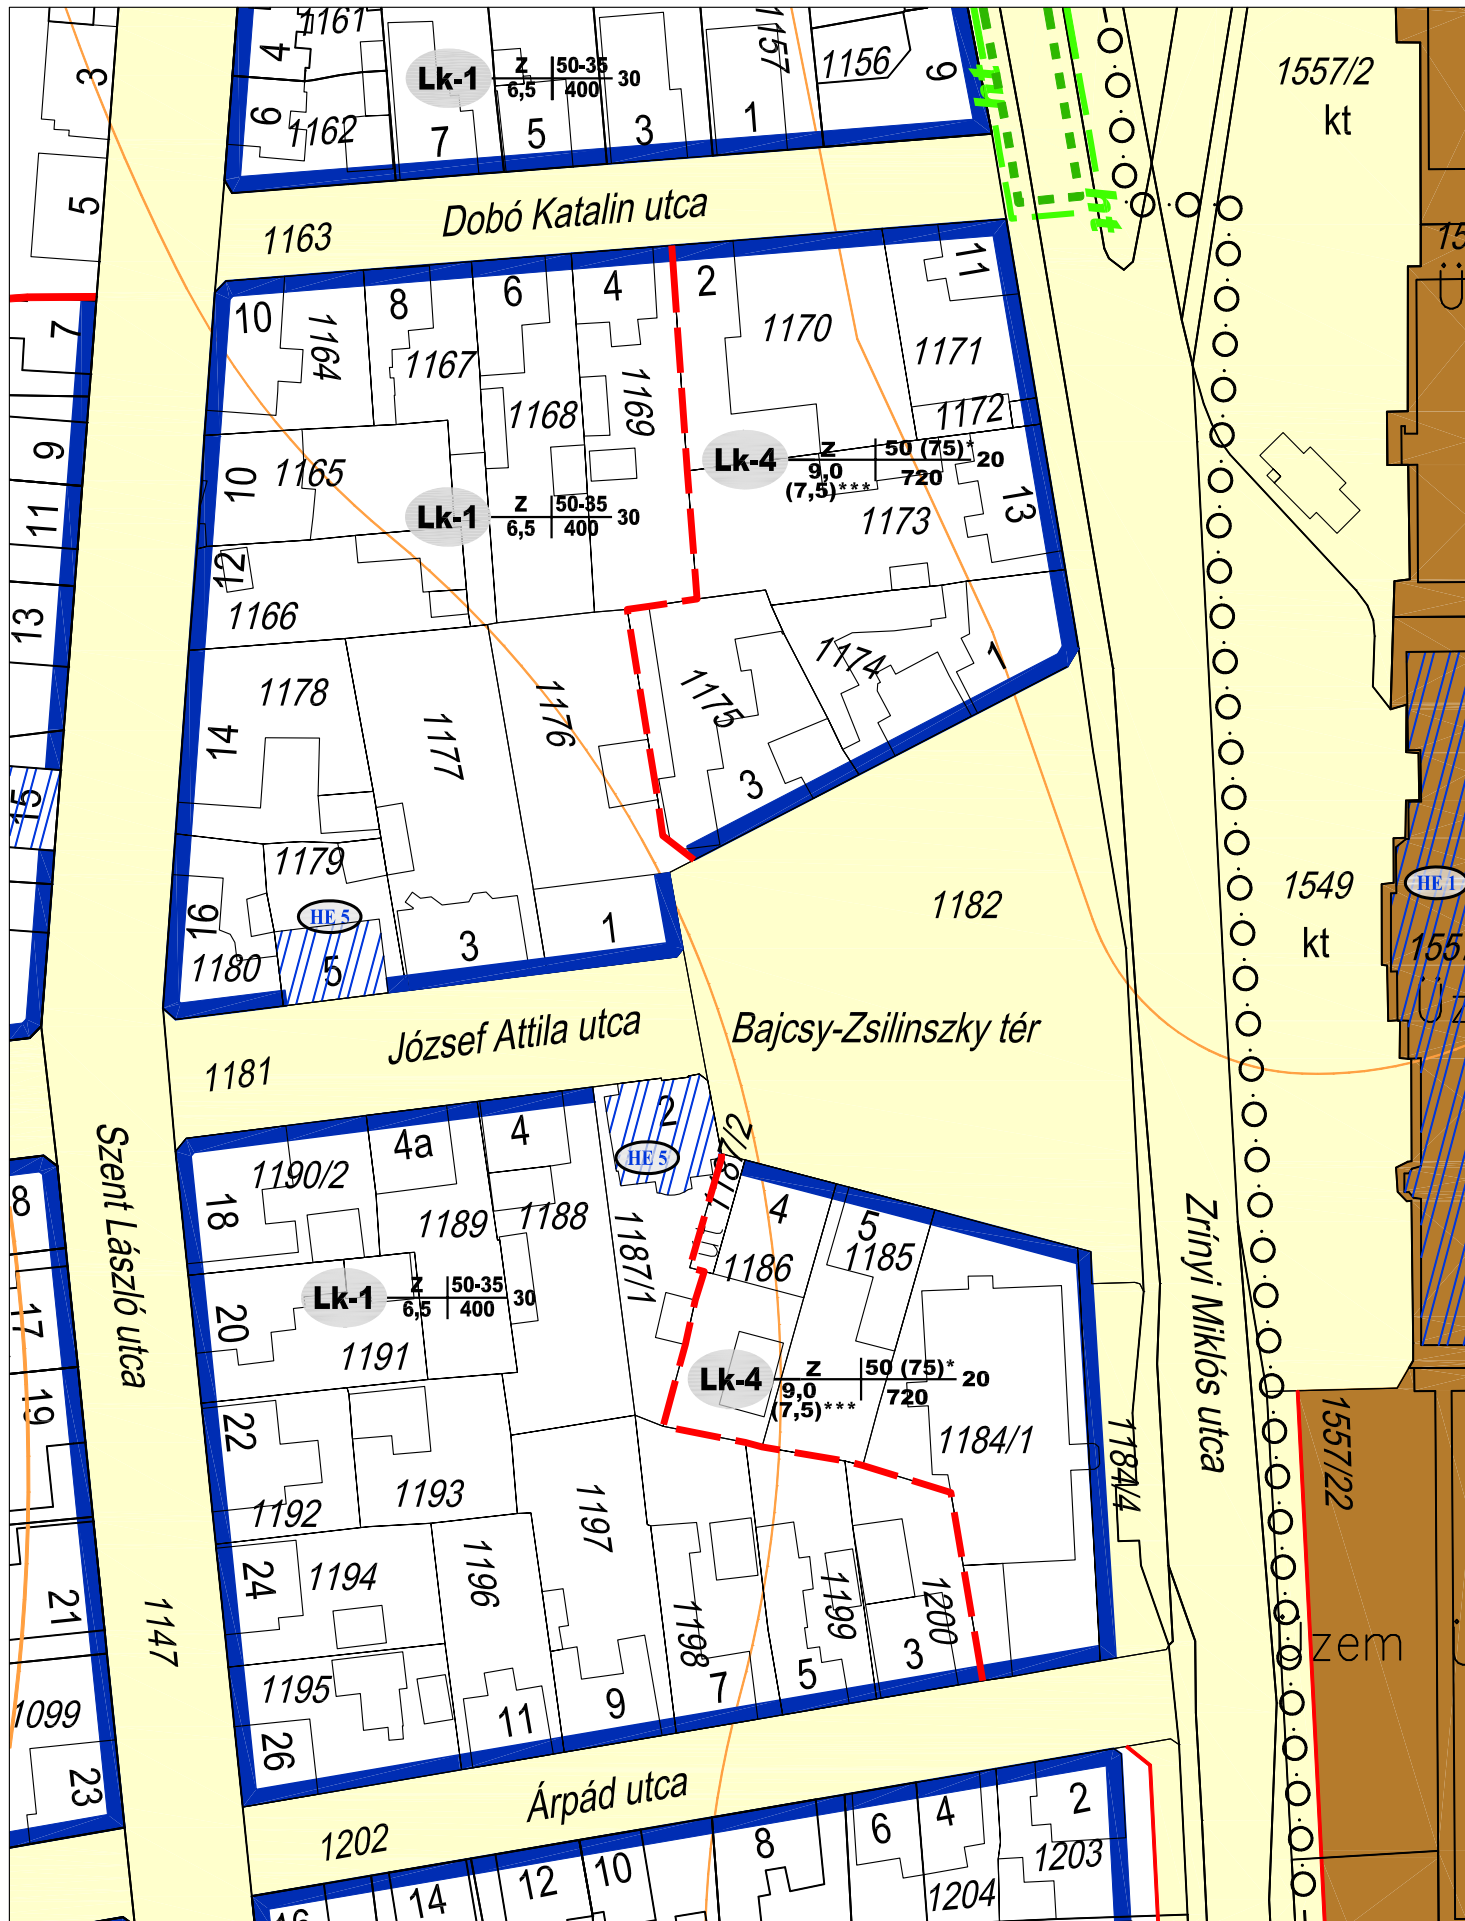


ZÁRÓDOKUMENTÁCIÓ


	<p>aod építész és grafikus iroda kft. 8900 Zalaegerszeg, Ady u. 2. tel: 92 510 203 fax: 92 510 204 e-mail: aod@zalasam.hu</p>	<p>ZALAEGRSZEG - SZABÁLYOZÁSI TERV MÓDOSÍTÁS TERVEZETT SZABÁLYOZÁS M=1:1000 2009. november</p>	<p>2009 07.</p>
------------------------------------------------------------------------------------	---	---	-----------------------------------

Agg Ferenc

vezető tervező TT-1-20-0001

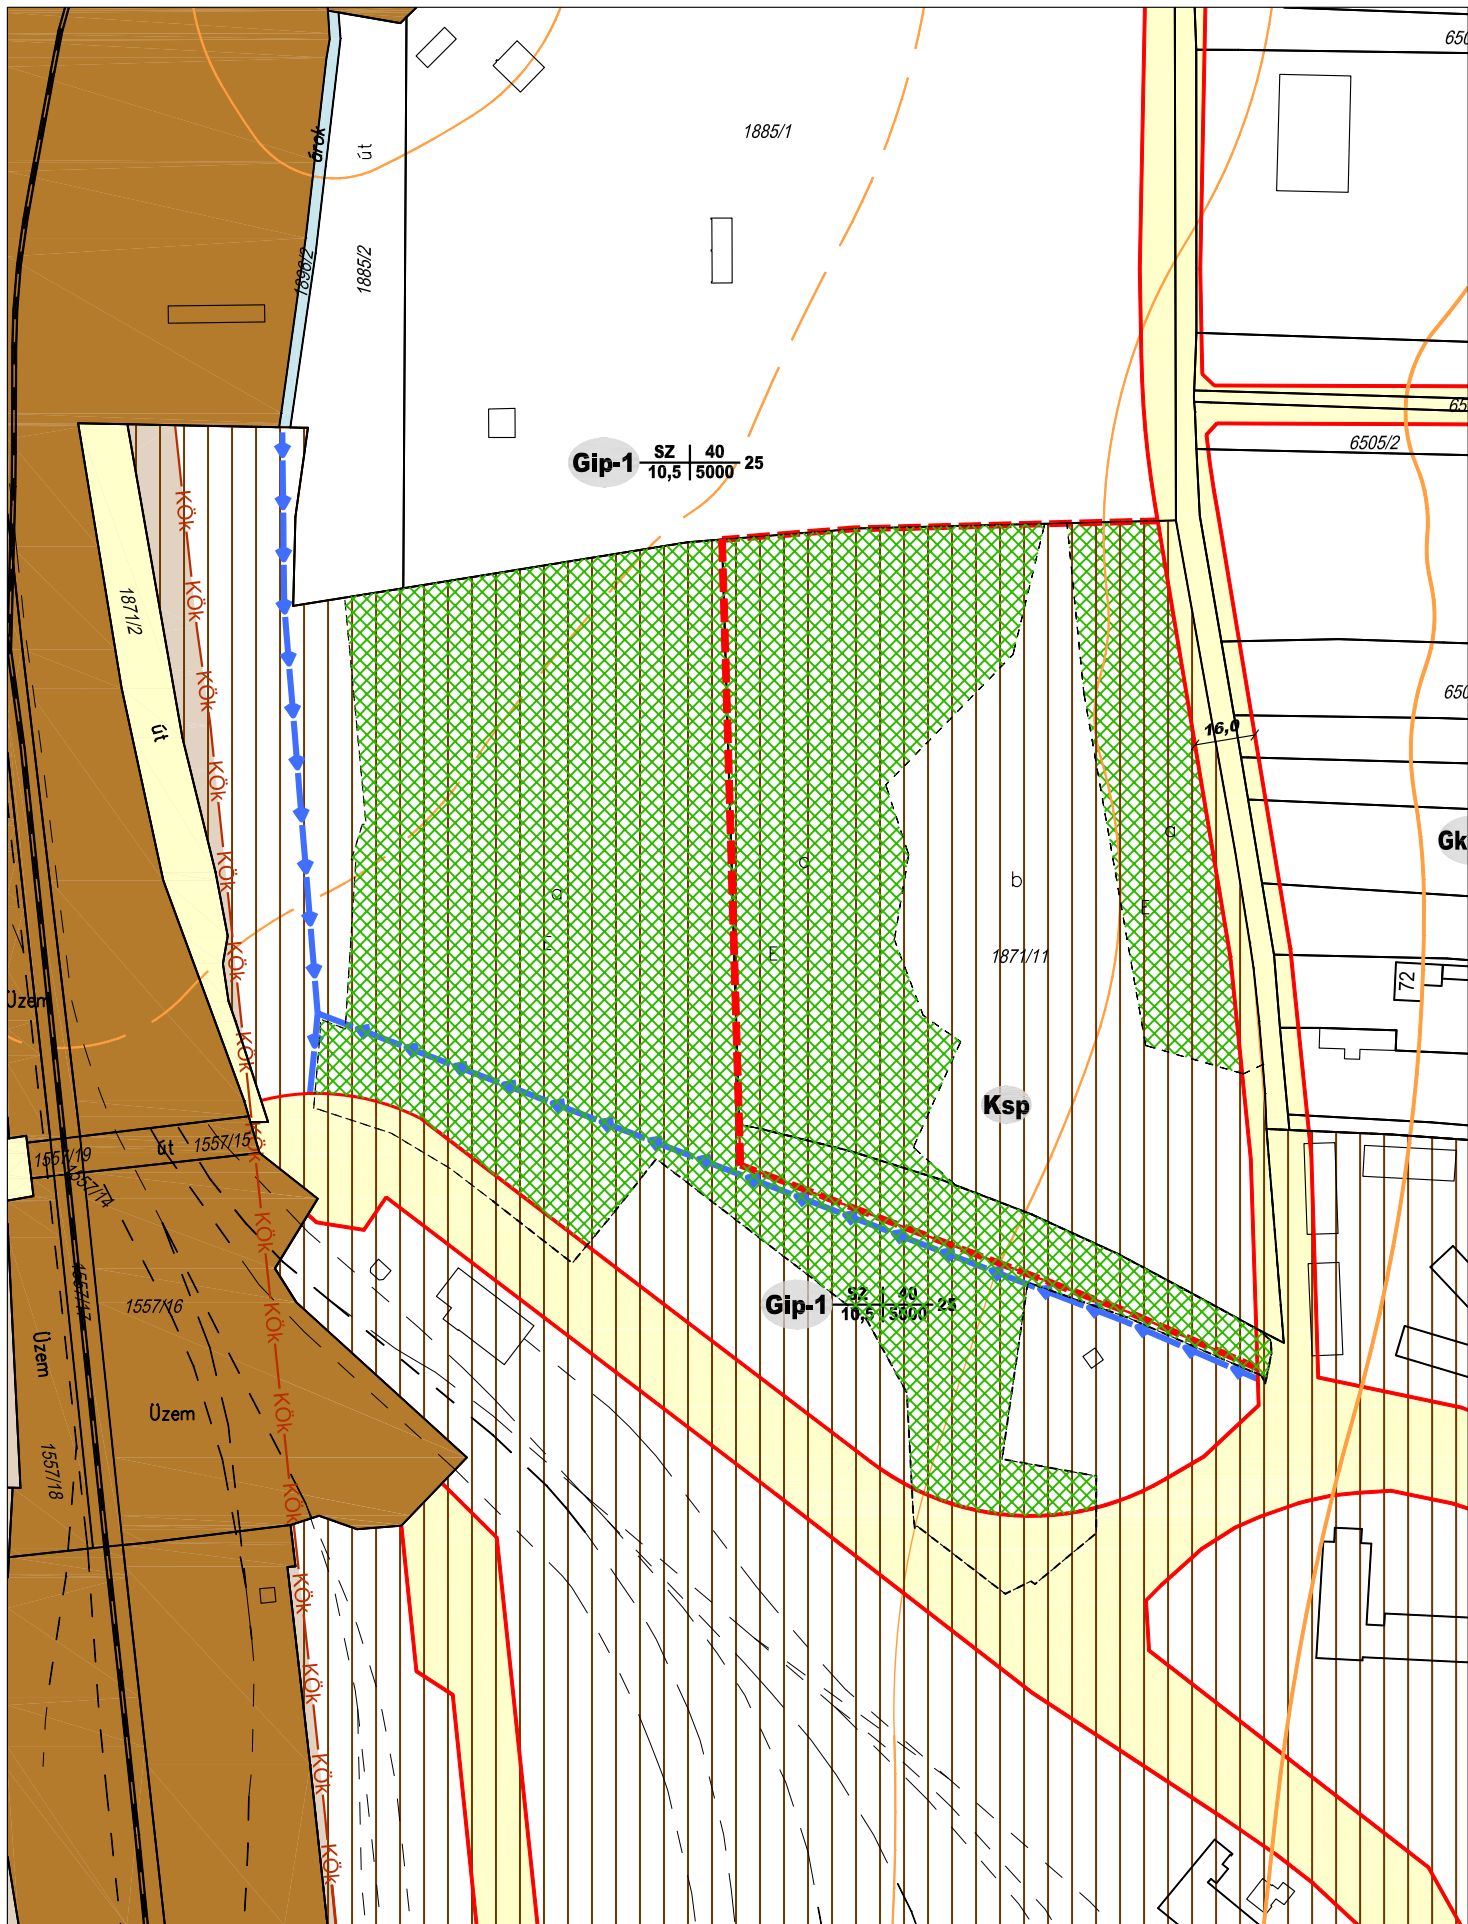

ZÁRÓDOKUMENTÁCIÓ

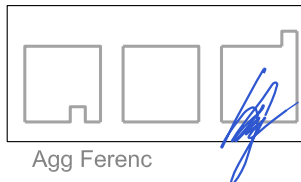


aod építész és grafikus iroda kft.
8900 Zalaegerszeg, Ady u. 2.
tel: 92 510 203 fax: 92 510 204
e-mail: aod@zalasam.hu

vezető tervező TT-1-20-0001


ZALAEGRSZEG - SZABÁLYOZÁSI TERV MÓDOSÍTÁS
HATÁLYOS SZABÁLYOZÁSI TERV
M=1:2000
2009. november

2009
9.

Agg Ferenc

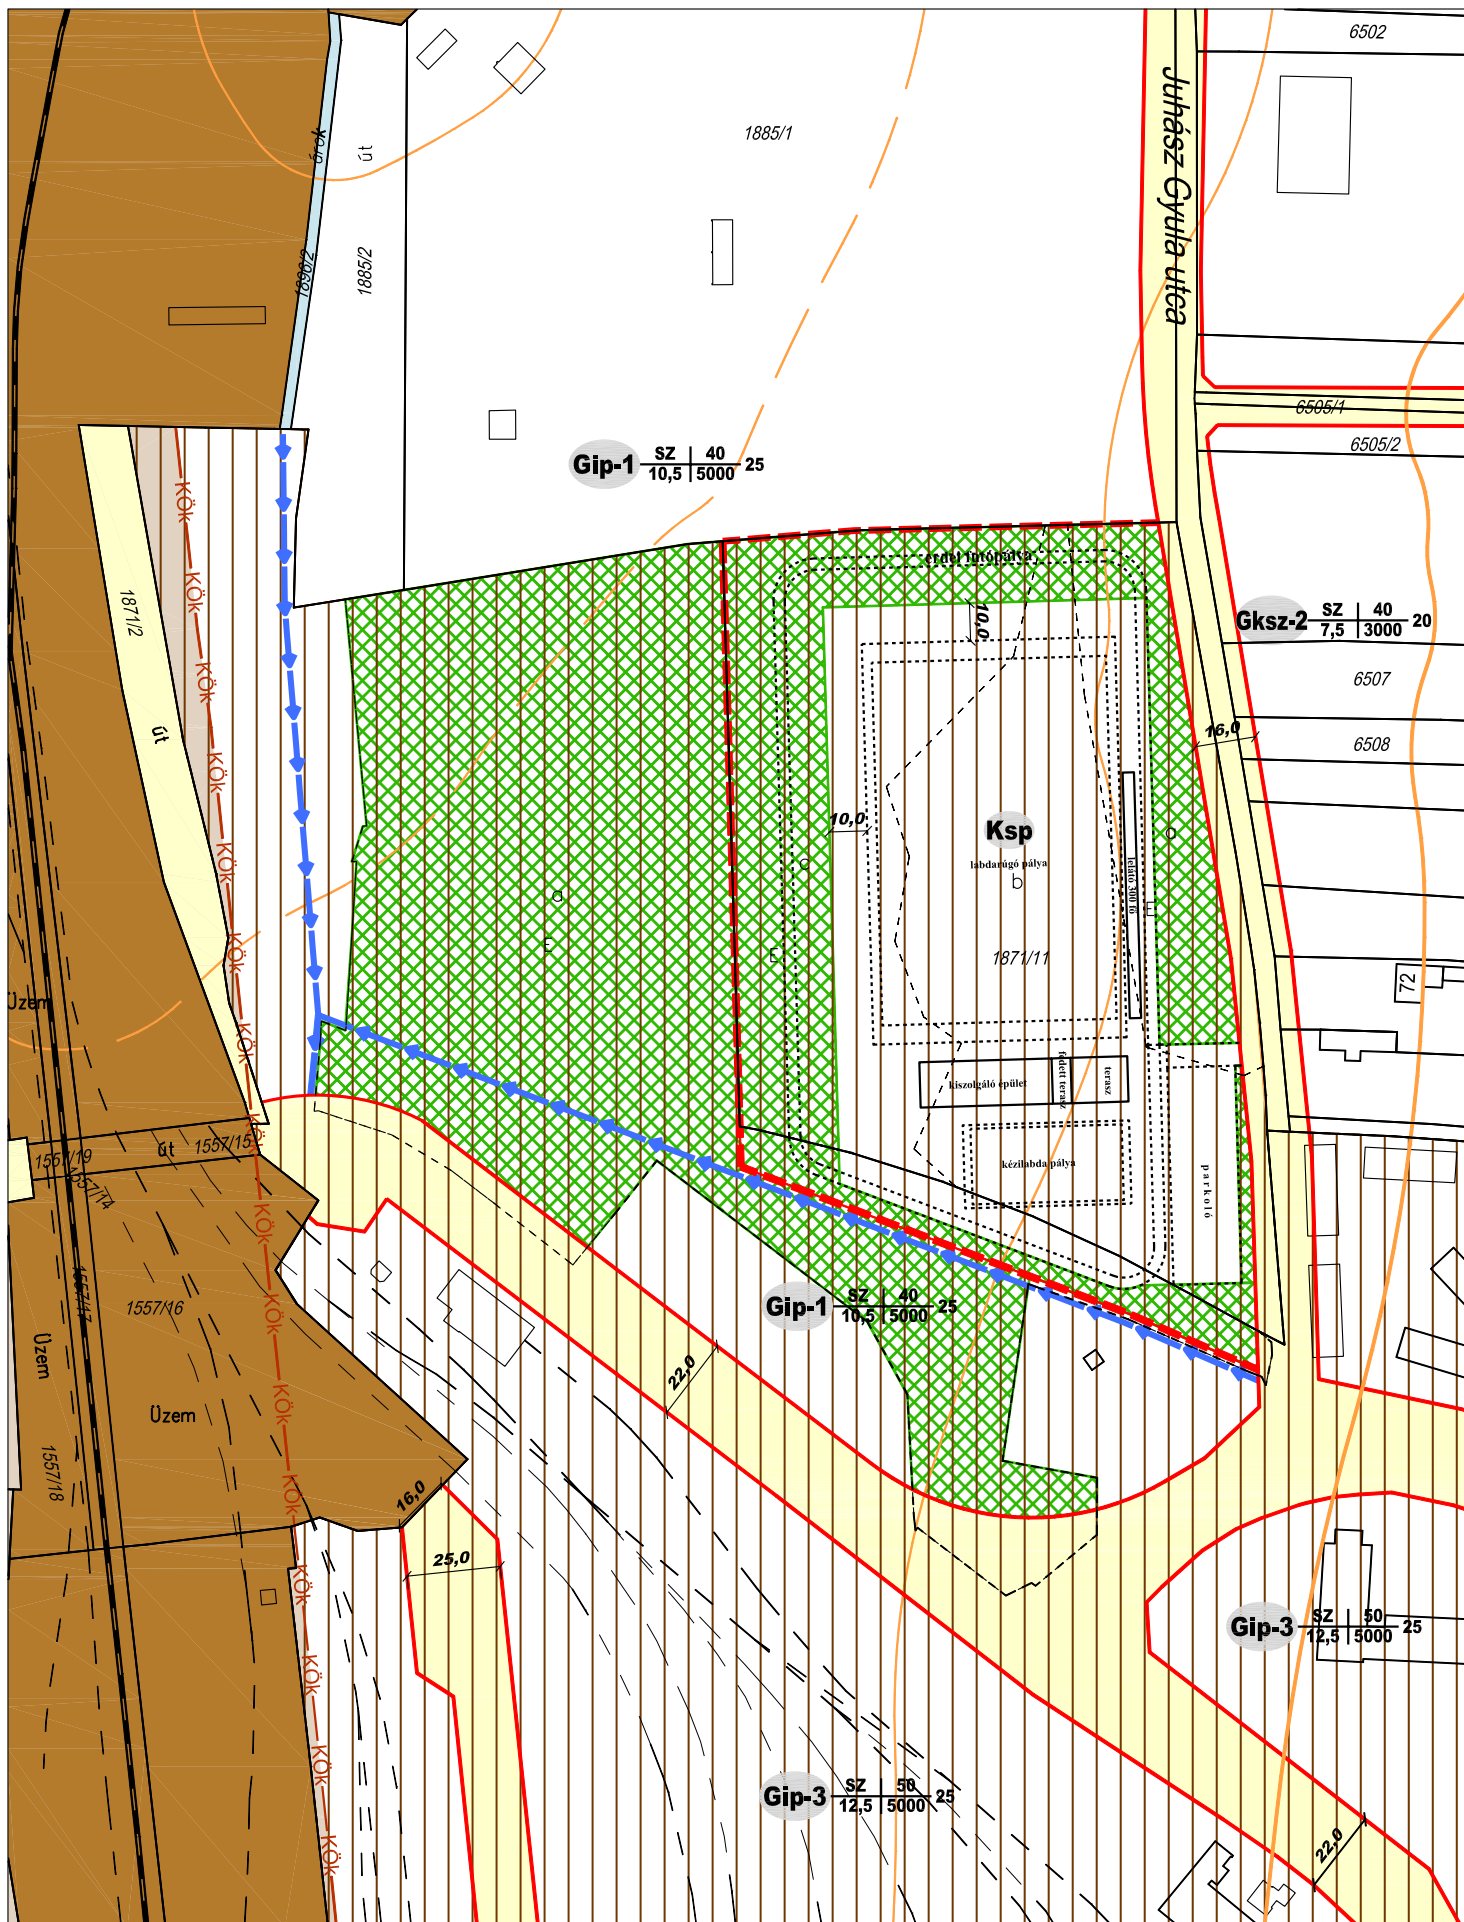

ZÁRÓDOKUMENTÁCIÓ

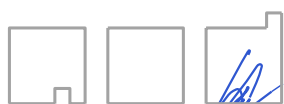

aod építész és grafikus iroda kft.
8900 Zalaegerszeg, Ady u. 2.
tel: 92 510 203 fax: 92 510 204
e-mail: aod@zalasam.hu

ZALAEGRSZEG - SZABÁLYOZÁSI TERV MÓDOSÍTÁS
TERVEZETT SZABÁLYOZÁS
M=1:2000
2009. november

2009
9.

Agg Ferenc

vezető tervező TT-1-20-0001



vezető tervező TT-1-20-0001

2009. november


2009
10.




vezető tervező TT-1-20-0001

2009. november

2009
10.

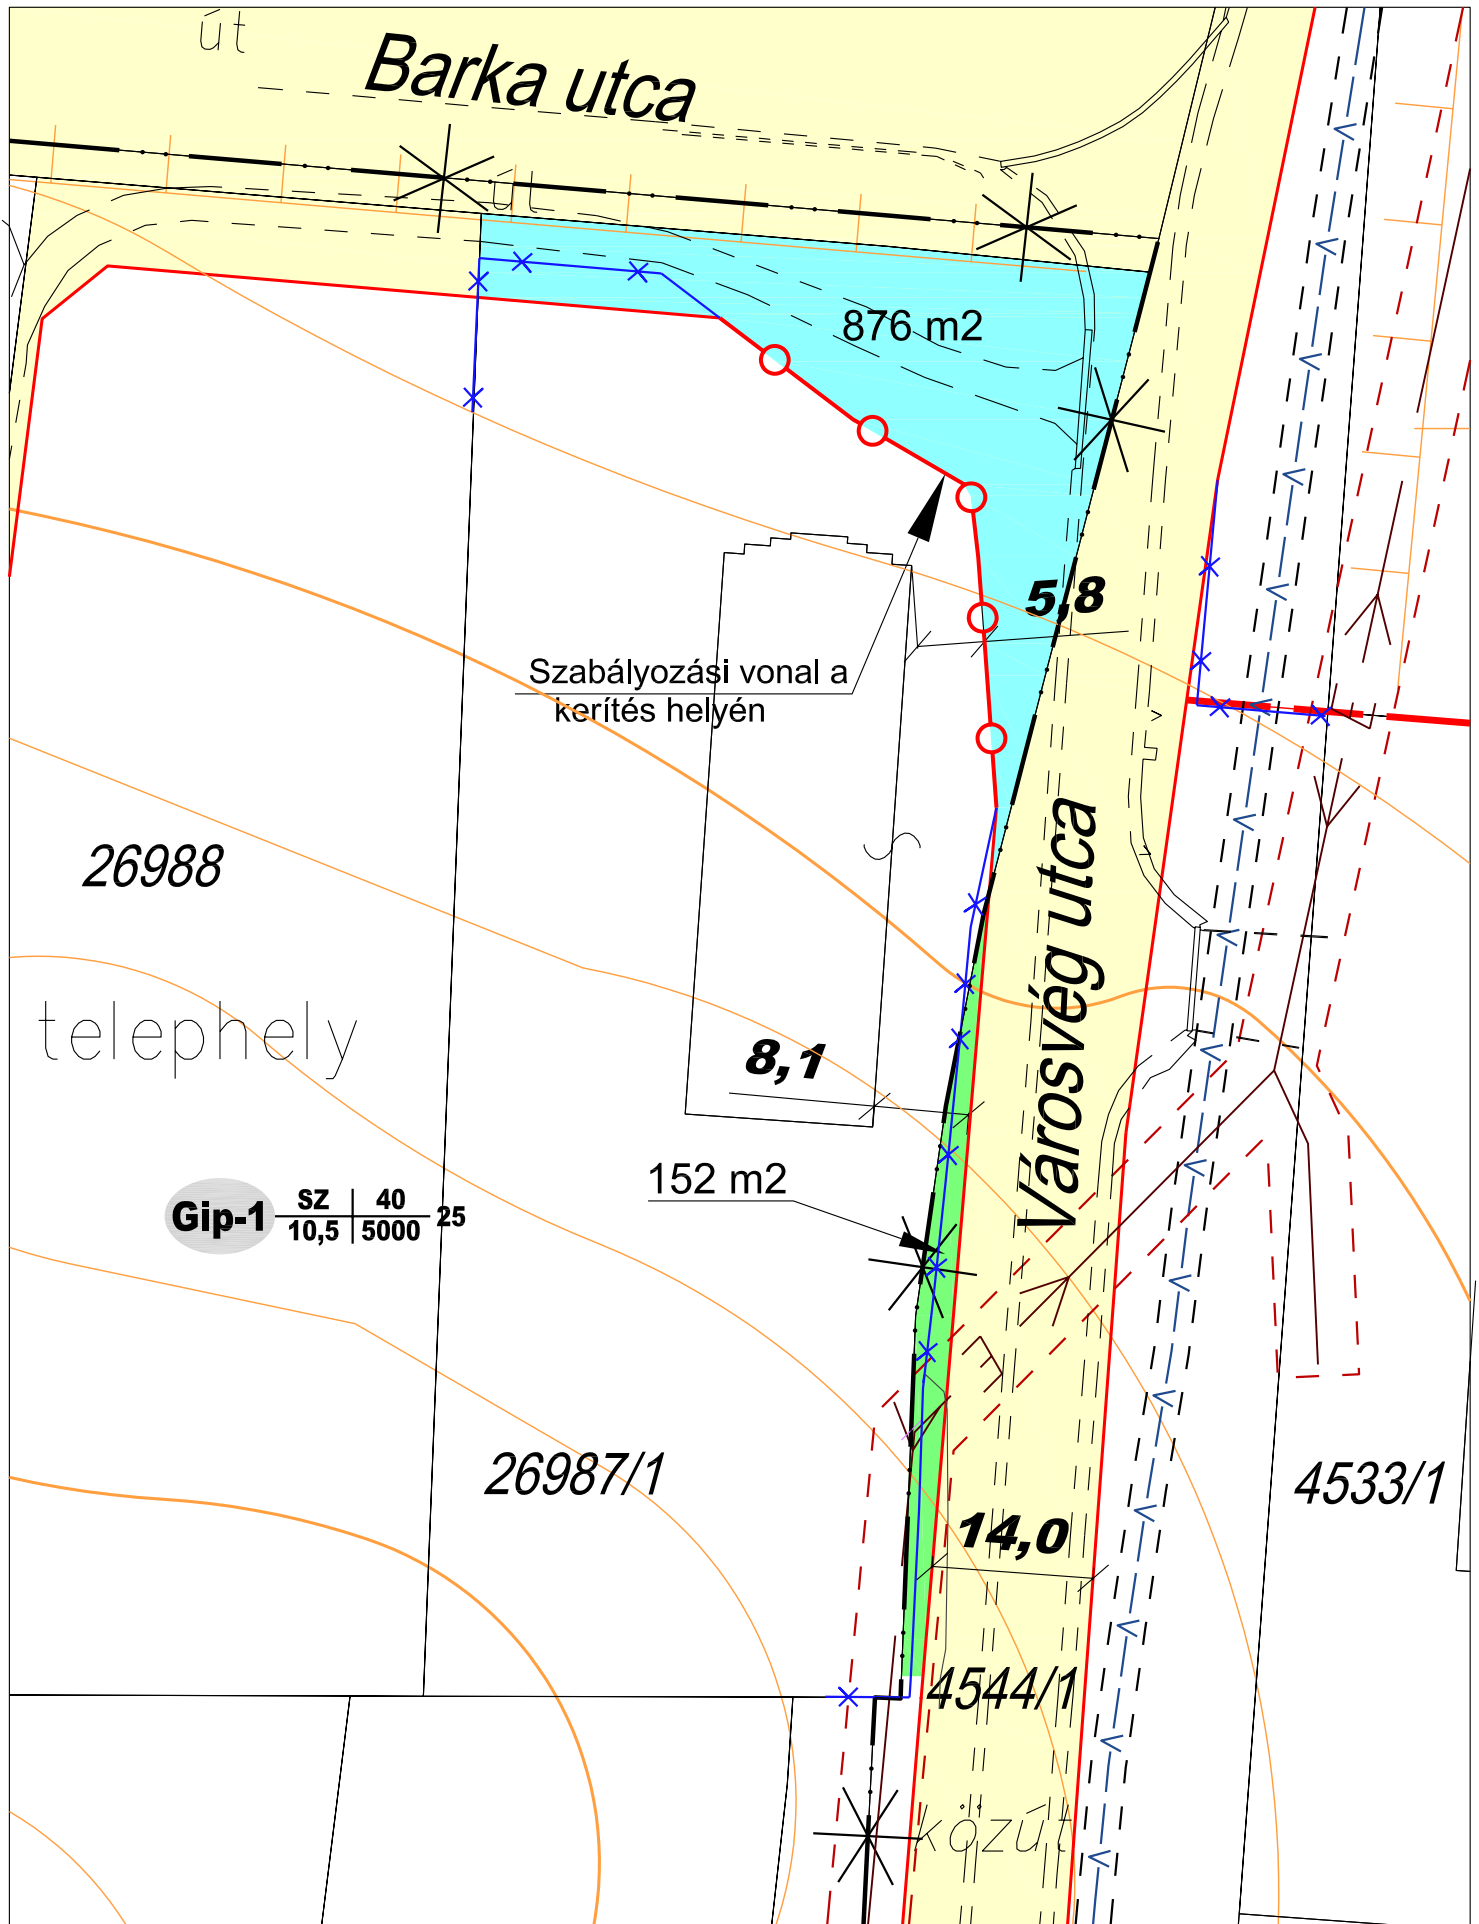

ZÁRÓDOKUMENTÁCIÓ

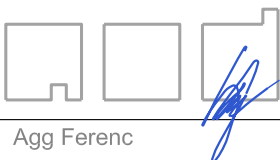

aod építész és grafikus iroda kft.
8900 Zalaegerszeg, Ady u. 2.
tel: 92 510 203 fax: 92 510 204
e-mail: aod@zalasam.hu

vezető tervező TT-1-20-0001

ZALAEGERSZEG - SZABÁLYOZÁSI TERV MÓDOSÍTÁS
HELYSZÍNRAJZ - TERÜLET VÁLTOZÁS
M=ma. nélküli
2009. november


2009
10.

Agg Ferenc




vezető tervező TT-1-20-0001

2009
12.

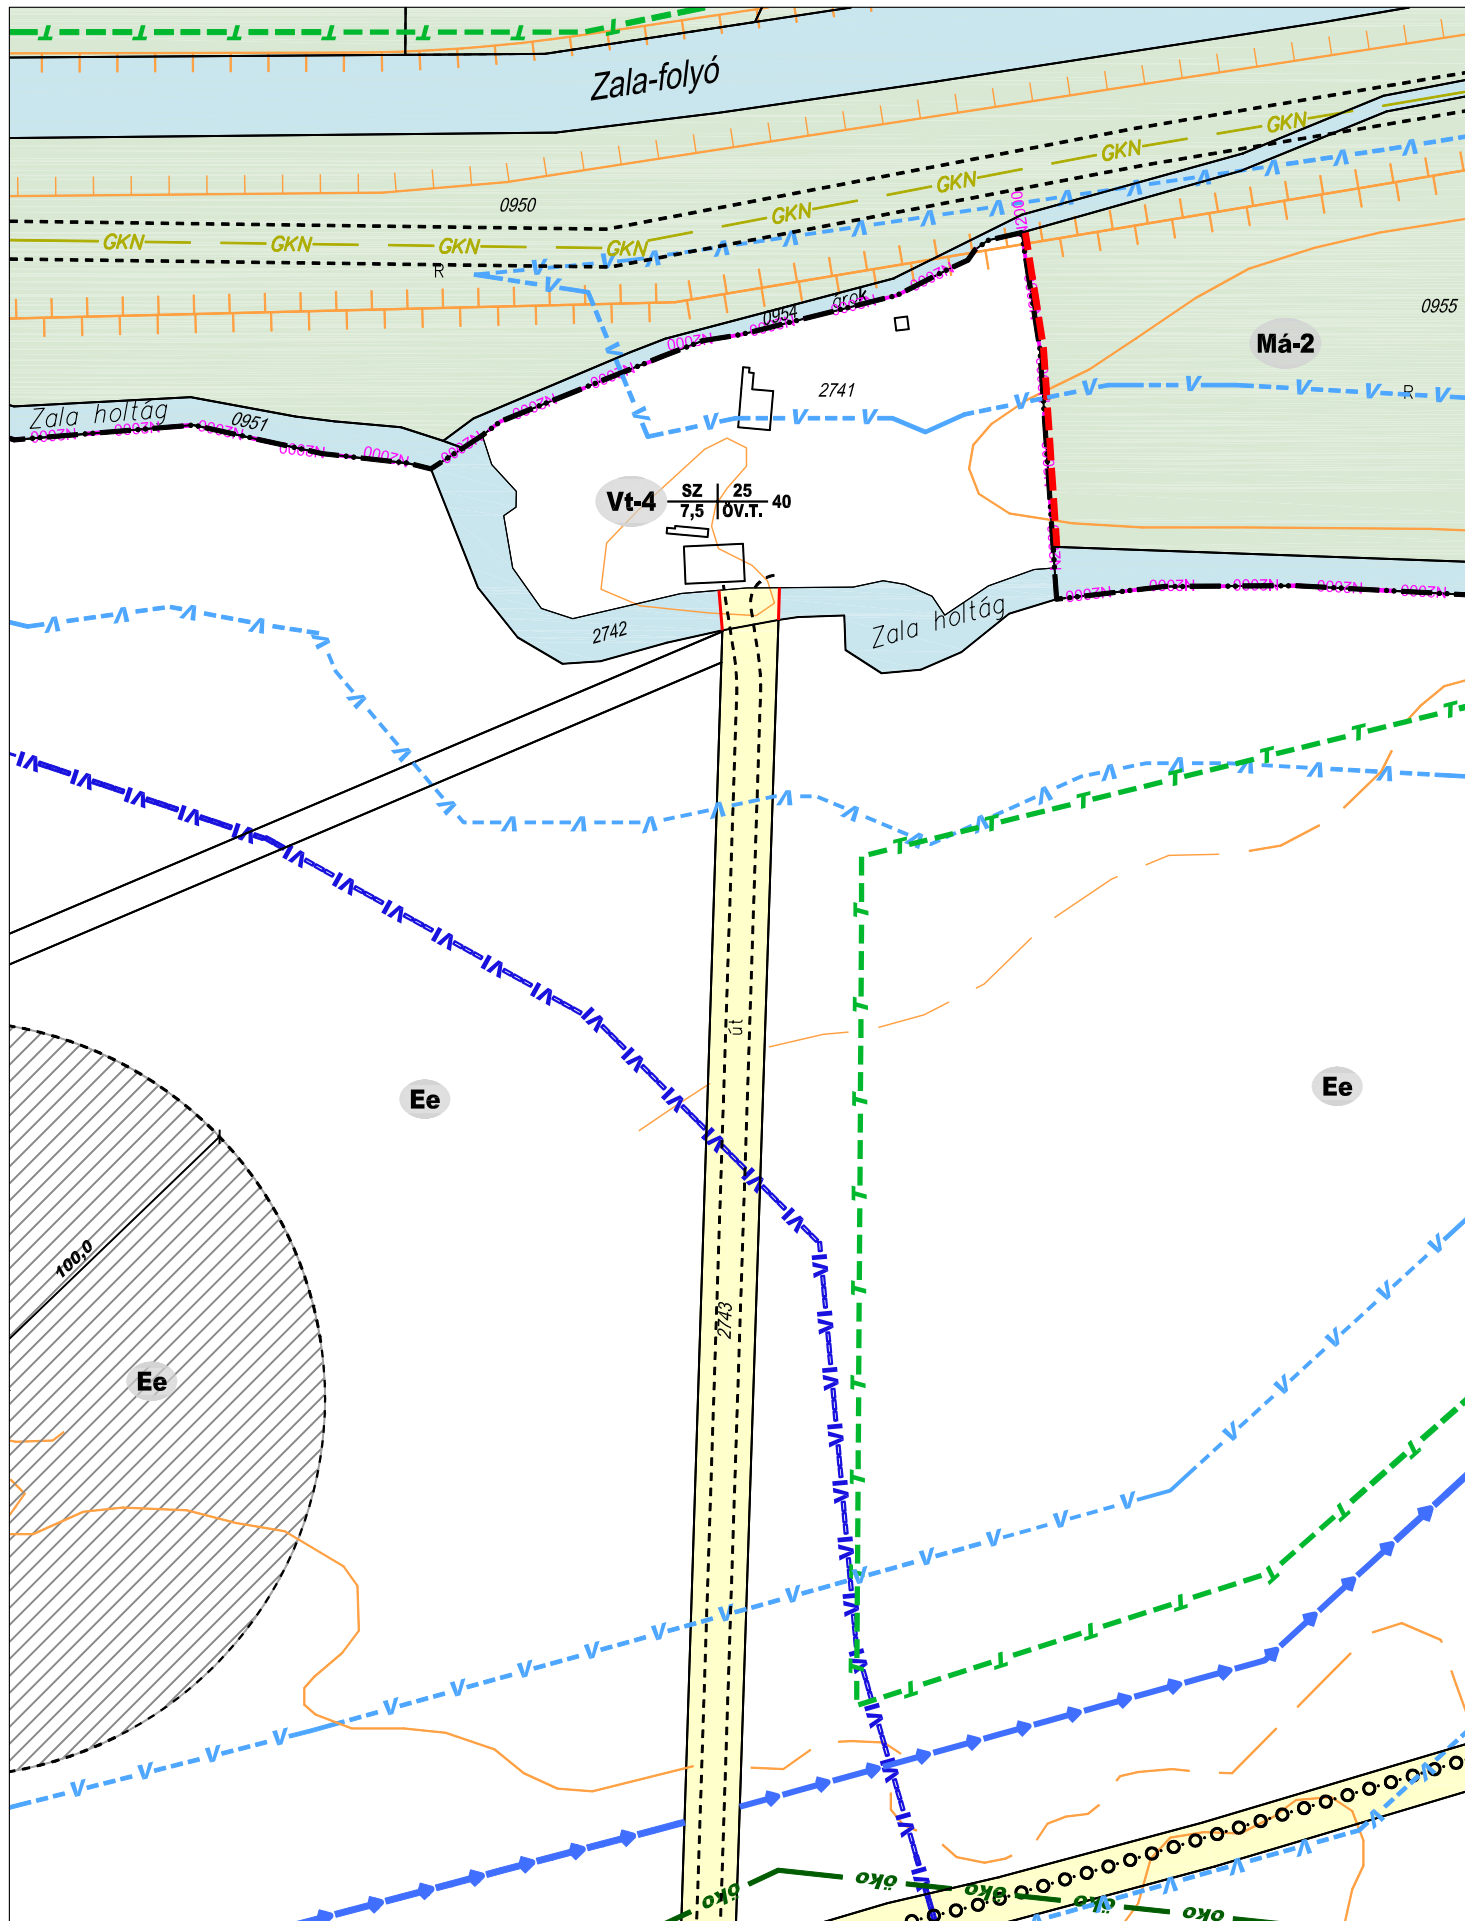

ZÁRÓDOKUMENTÁCIÓ

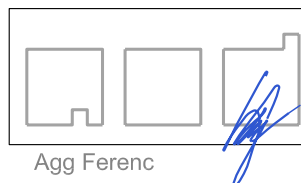


Agg Ferenc

aod építész és grafikus iroda kft.
8900 Zalaegerszeg, Ady u. 2.
tel: 92 510 203 fax: 92 510 204
e-mail: aod@zalasam.hu


vezető tervező TT-1-20-0001

ZALAEGRSZEG - SZABÁLYOZÁSI TERV MÓDOSÍTÁS
TERVEZETT SZABÁLYOZÁS
M=1:2000
2009. november

2009
12.

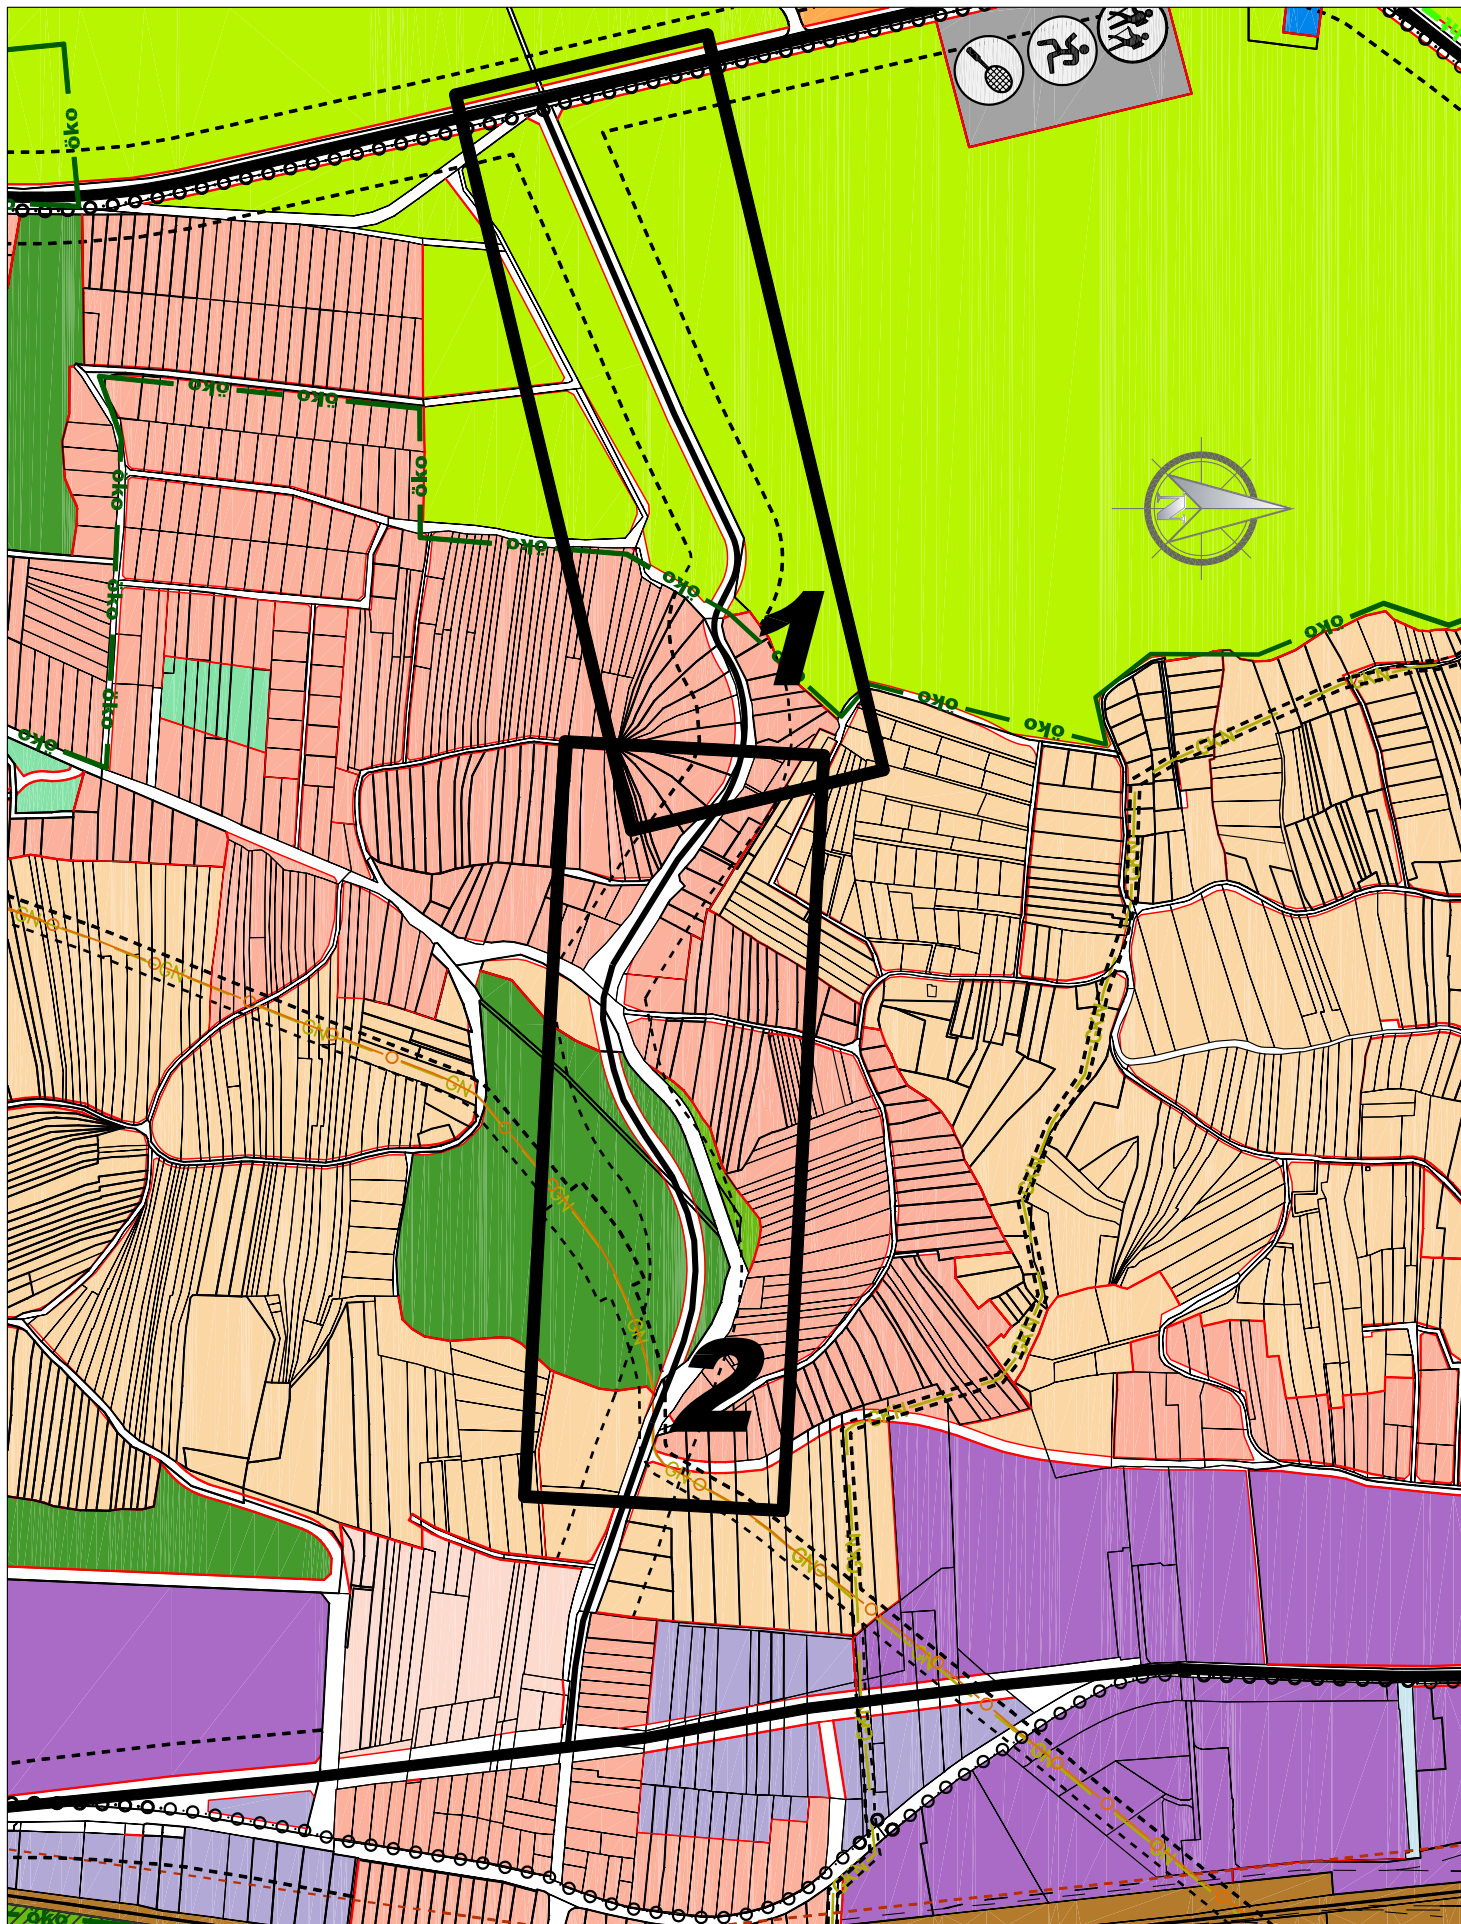

ZÁRÓDOKUMENTÁCIÓ

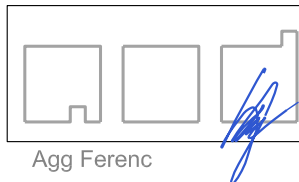



Agg Ferenc


aod építész és grafikus iroda kft.
8900 Zalaegerszeg, Ady u. 2.
tel: 92 510 203 fax: 92 510 204
e-mail: aod@zalasam.hu

vezető tervező TT-1-20-0001


ZALAEGERSZEG - SZABÁLYOZÁSI TERV MÓDOSÍTÁS
HATÁLYOS TELEPÜLÉS-SZERKEZET - RÉSZLET
M=1:4000
2009. november

2009
13.

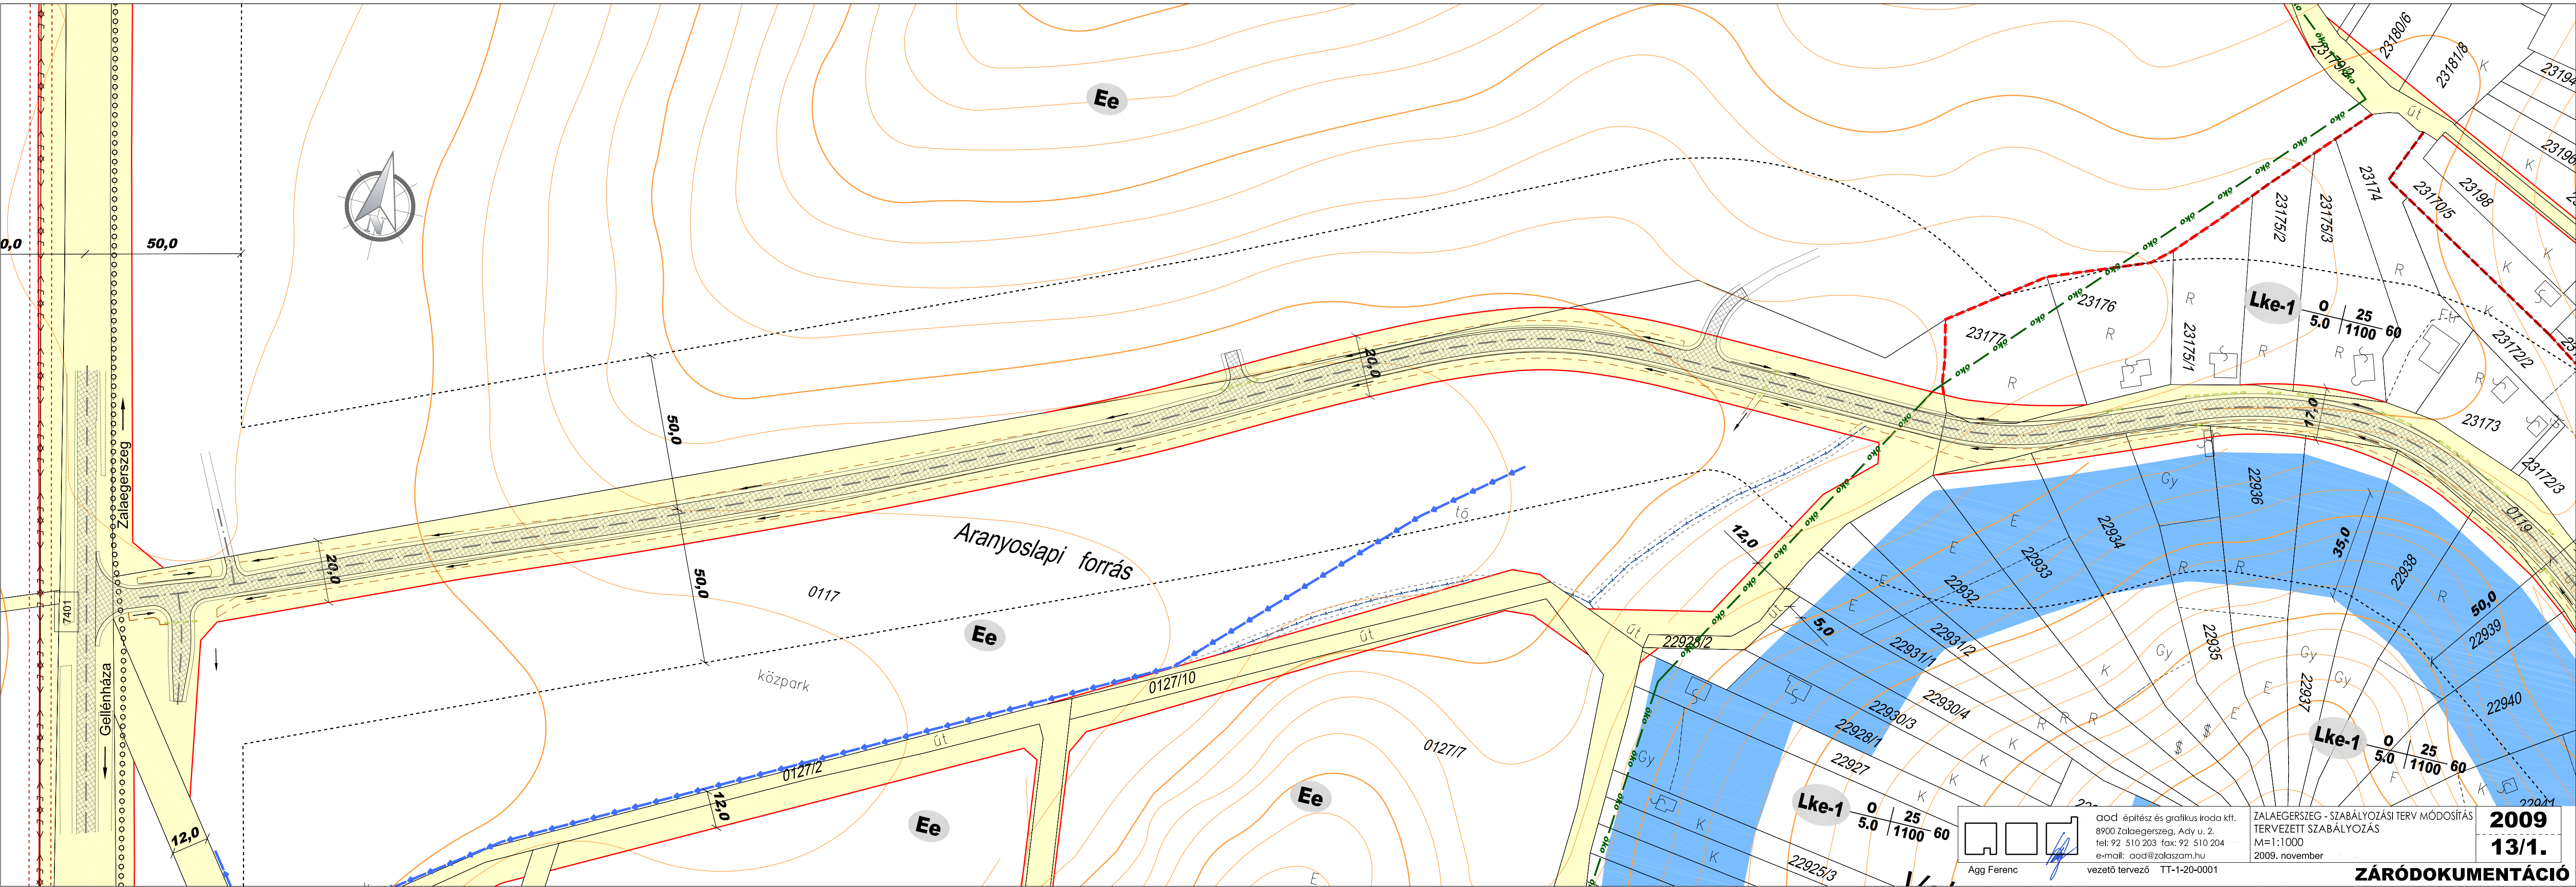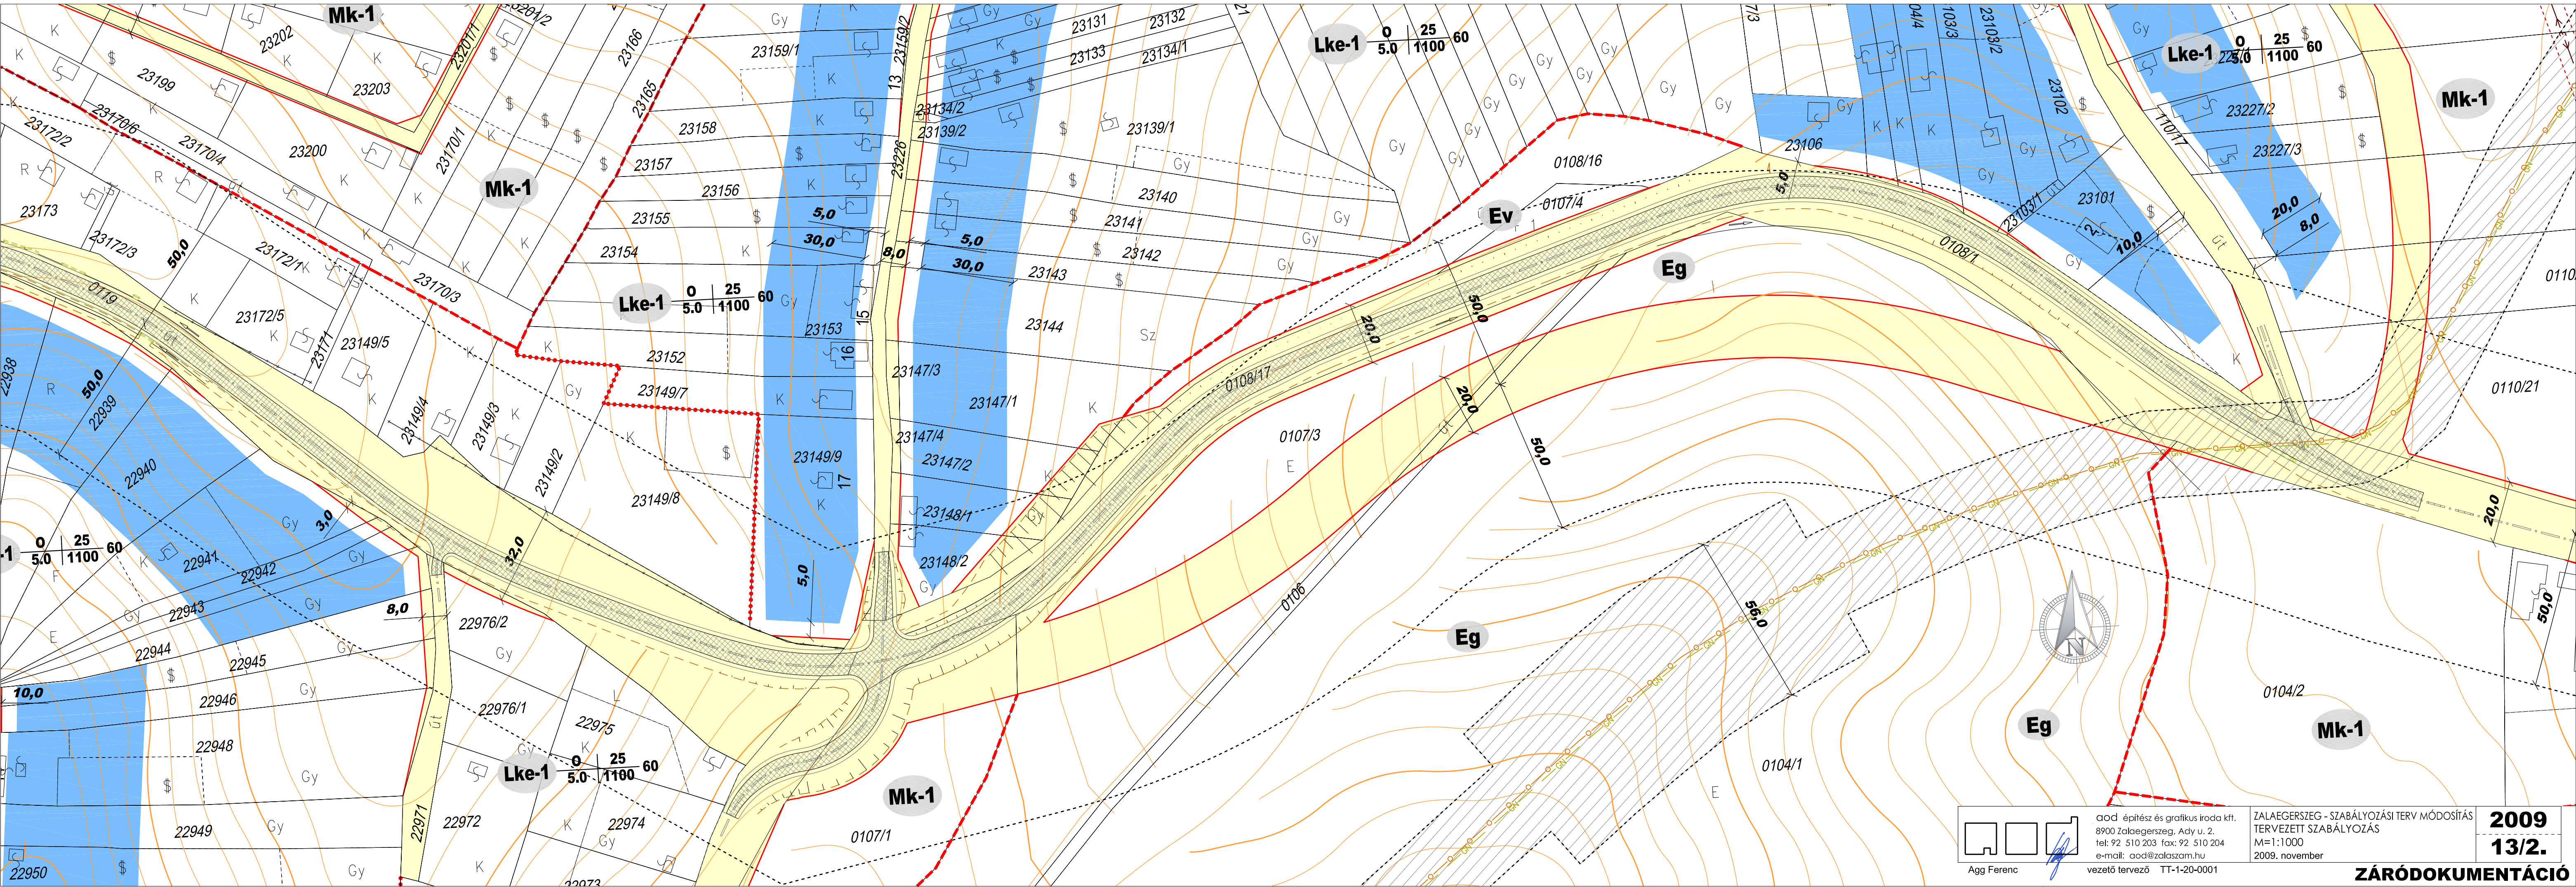

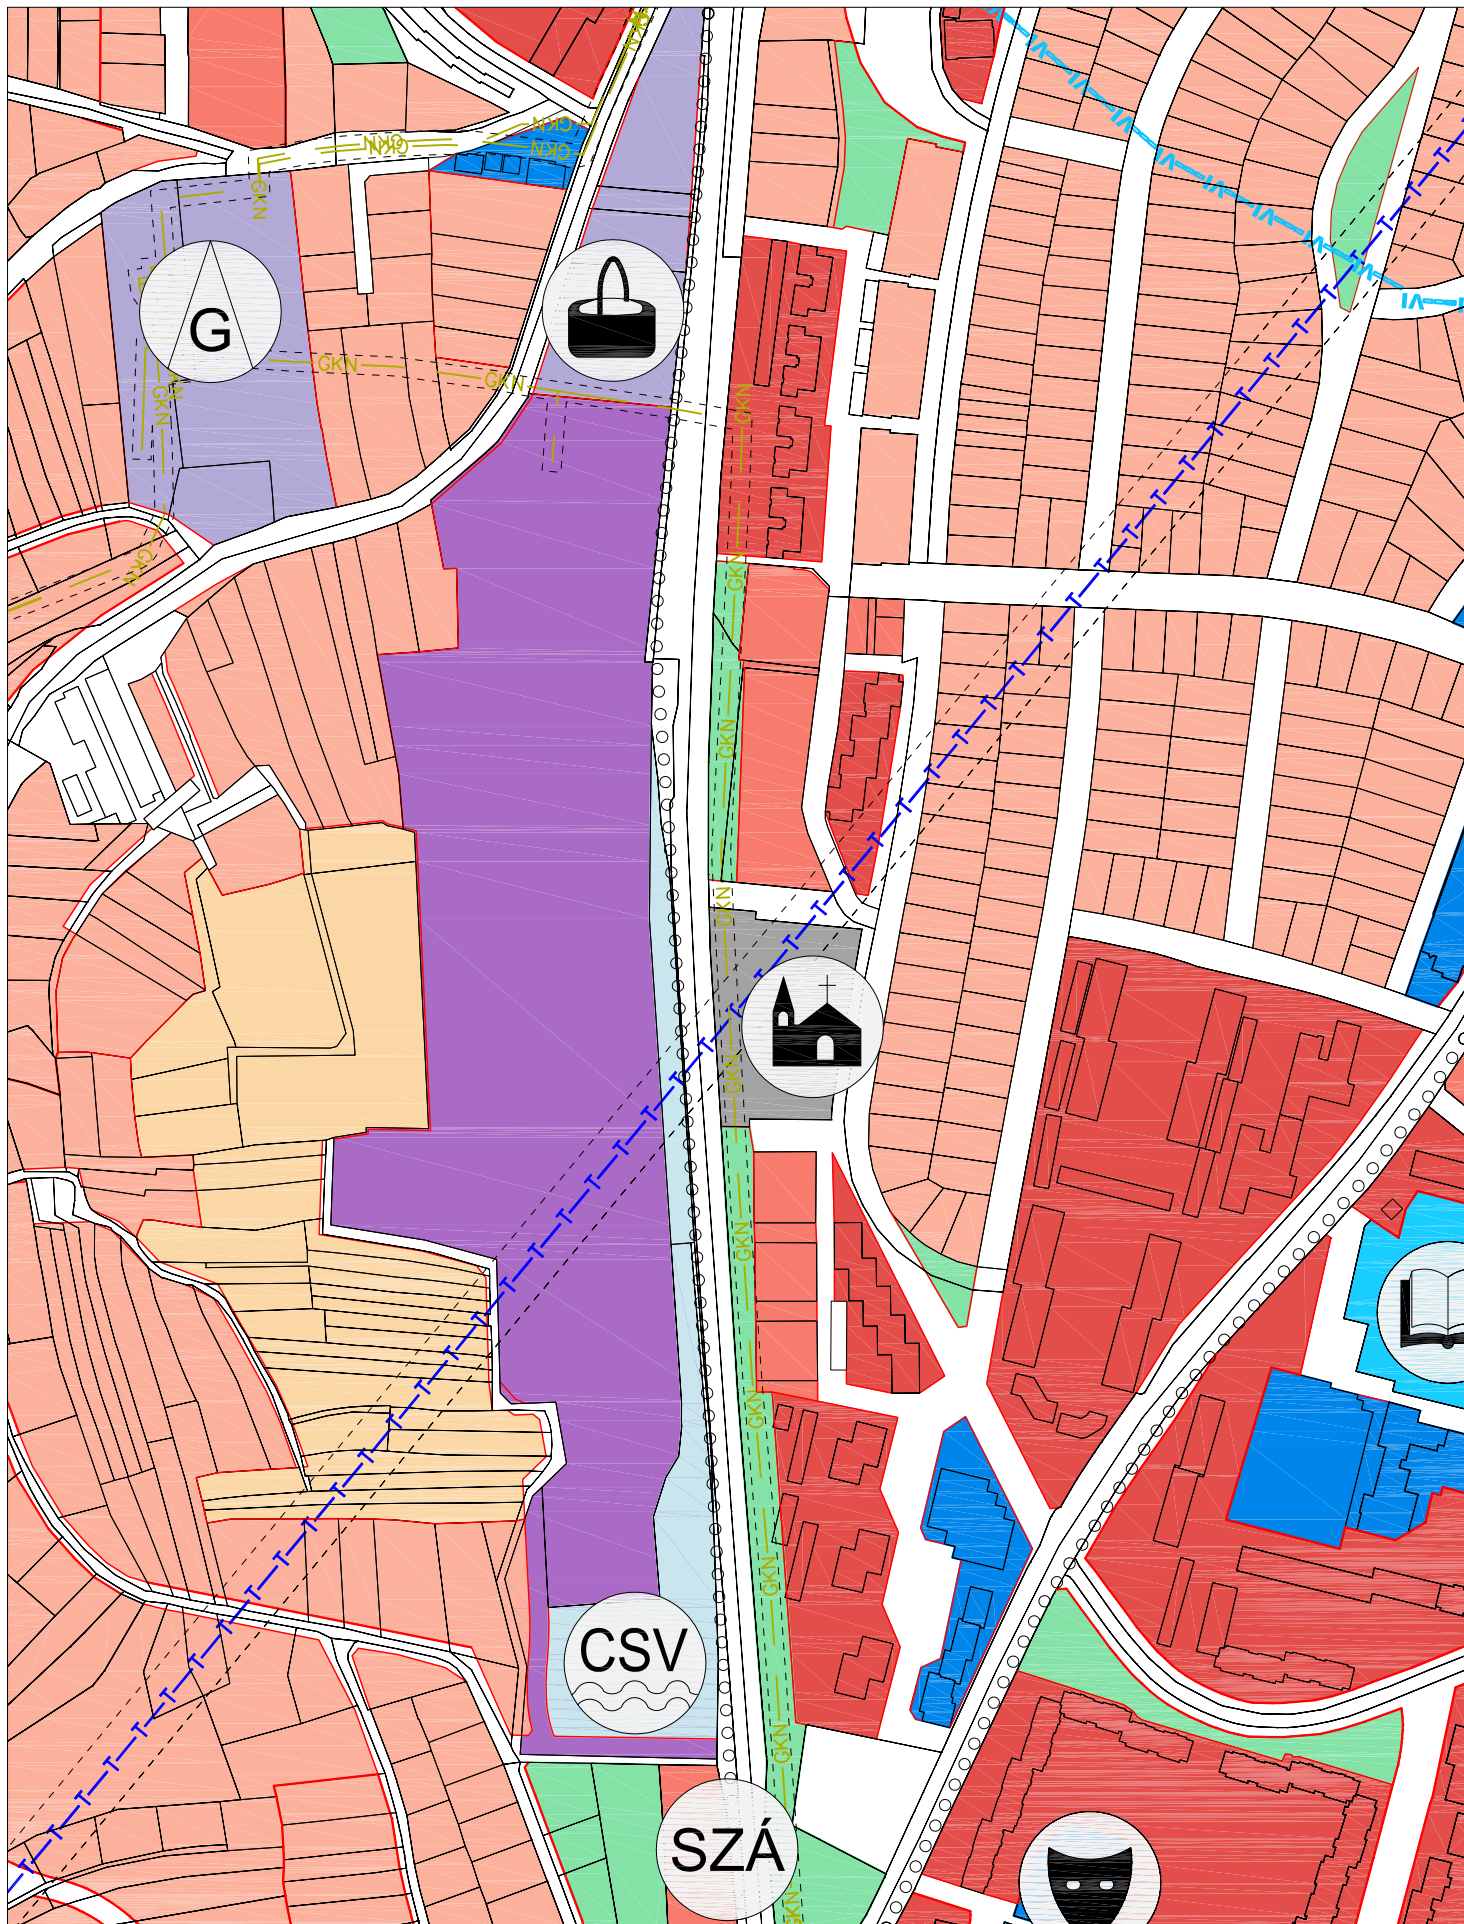

ZÁRÓDOKUMENTÁCIÓ

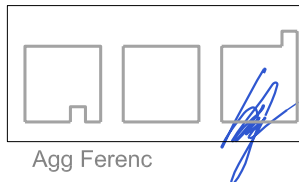

Agg Ferenc


aod építész és grafikus iroda kft.
8900 Zalaegerszeg, Ady u. 2.
tel: 92 510 203 fax: 92 510 204
e-mail: aod@zalasam.hu

vezető tervező TT-1-20-0001


ZALAEGERSZEG - SZABÁLYOZÁSI TERV MÓDOSÍTÁS
HATÁLYOS TELEPÜLÉS-SZERKEZET - RÉSZLET
M=1:4000
2009. november

2009
14



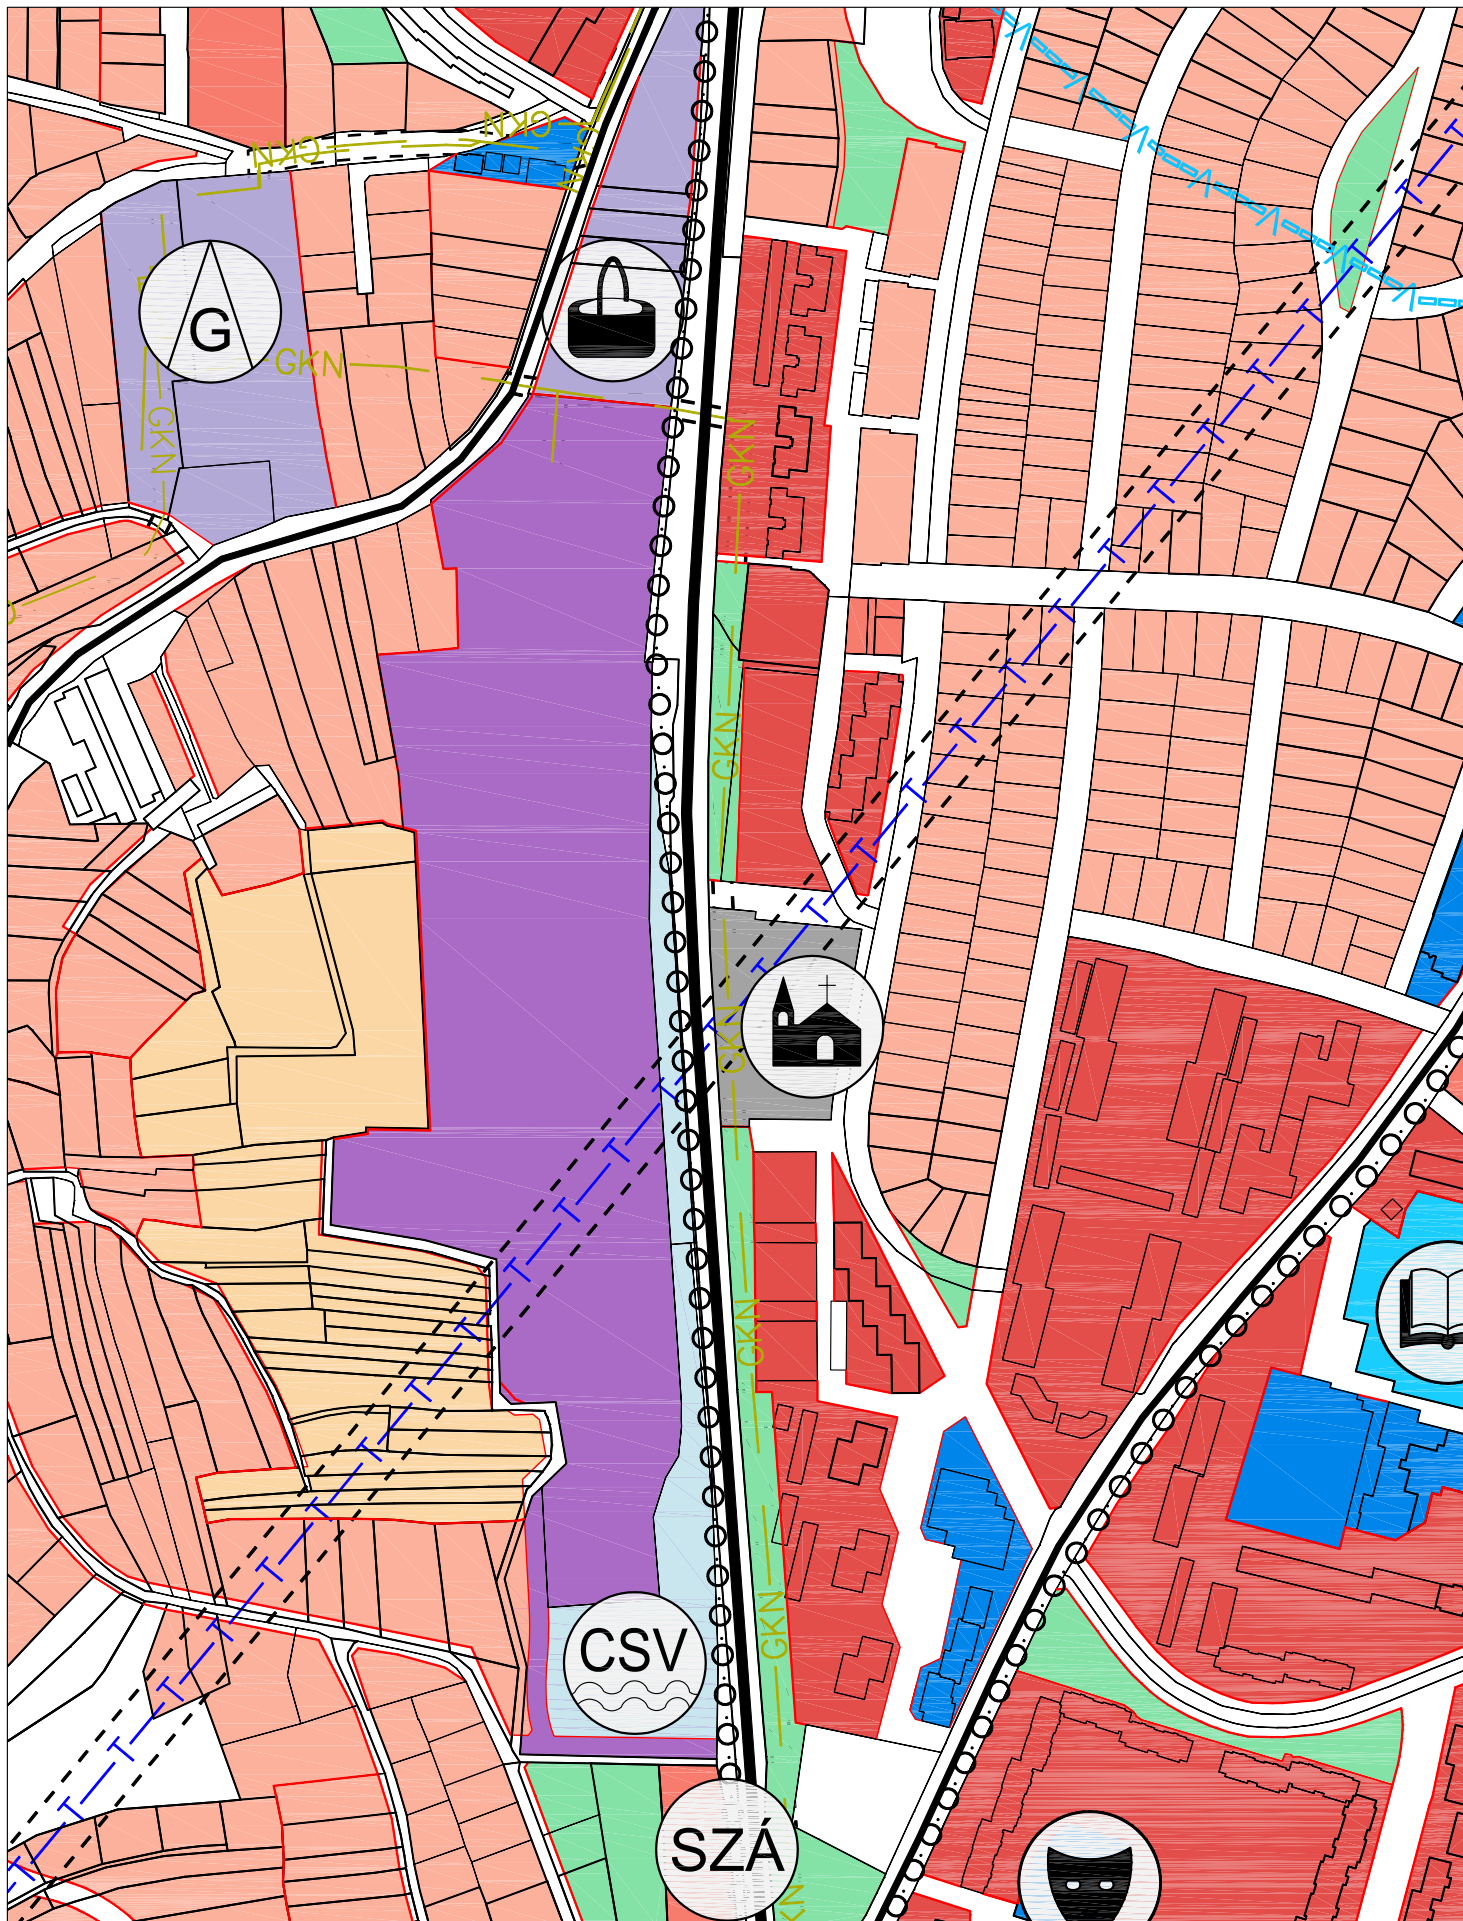

ZÁRÓDOKUMENTÁCIÓ

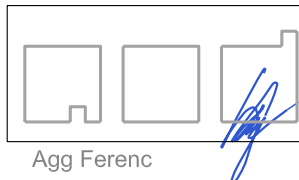

Agg Ferenc


aod építész és grafikus iroda kft.
8900 Zalaegerszeg, Ady u. 2.
tel: 92 510 203 fax: 92 510 204
e-mail: aod@zalasam.hu

vezető tervező TT-1-20-0001


ZALAEGERSZEG - SZABÁLYOZÁSI TERV MÓDOSÍTÁS
MÓDOSÍTOTT TELEPÜLÉS-SZERKEZET - RÉSZLET
M=1:4000
2009. november

2009
14



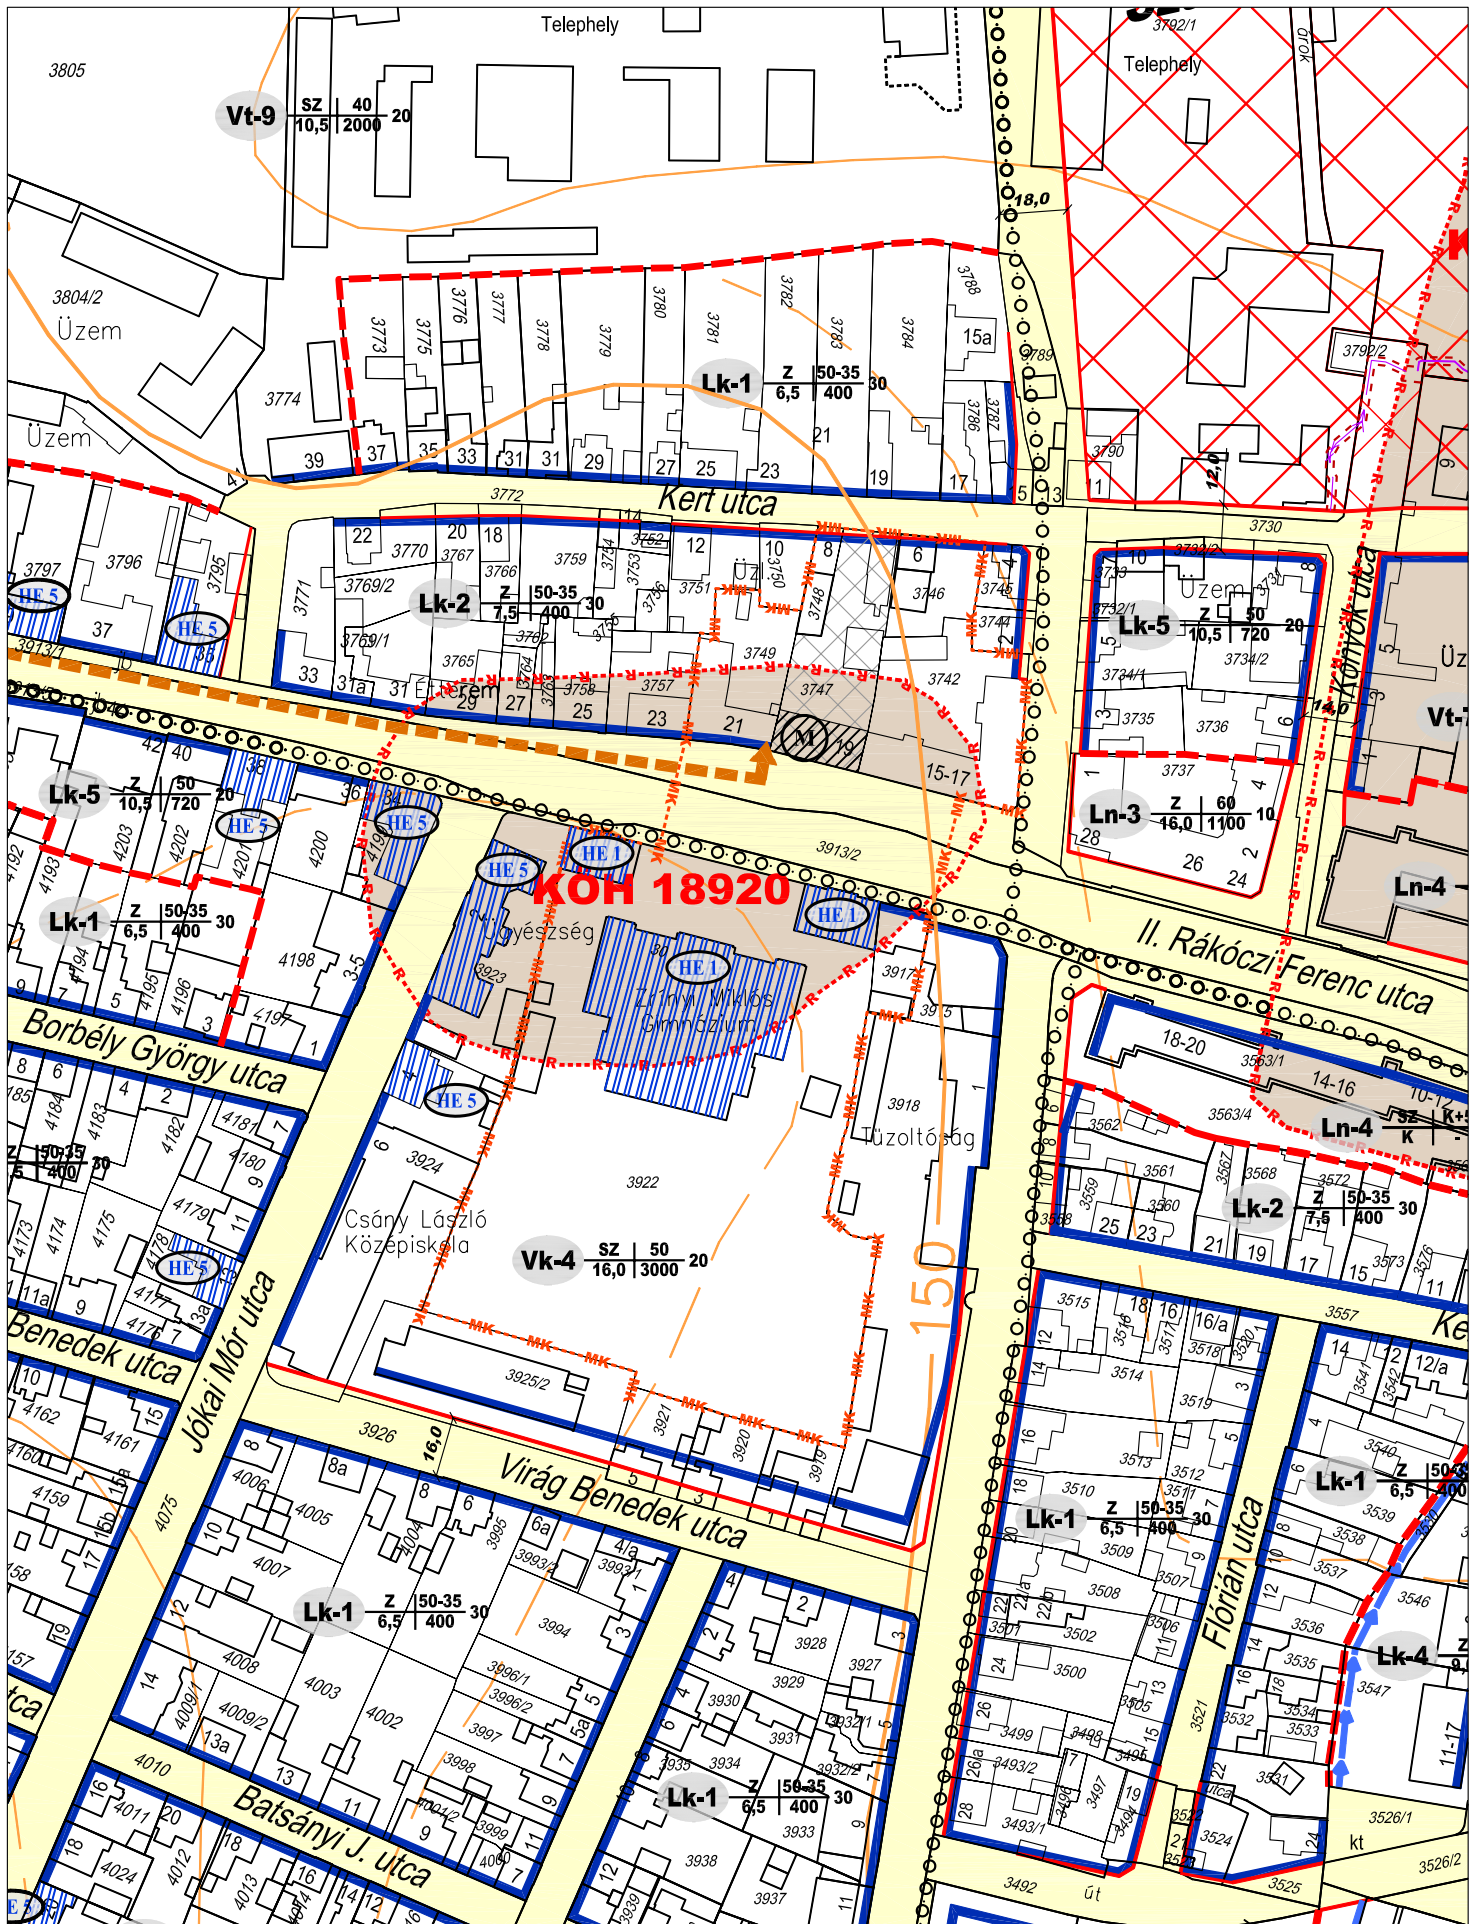

ZÁRÓDOKUMENTÁCIÓ

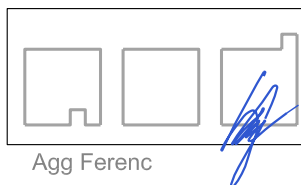


Agg Ferenc

aod építész és grafikus iroda kft.
8900 Zalaegerszeg, Ady u. 2.
tel: 92 510 203 fax: 92 510 204
e-mail: aod@zalasam.hu


vezető tervező TT-1-20-0001

ZALAEGRSZEG - SZABÁLYOZÁSI TERV MÓDOSÍTÁS
HATÁLYOS SZABÁLYOZÁSI TERV
M=1:2000
2009. november

2009
15.

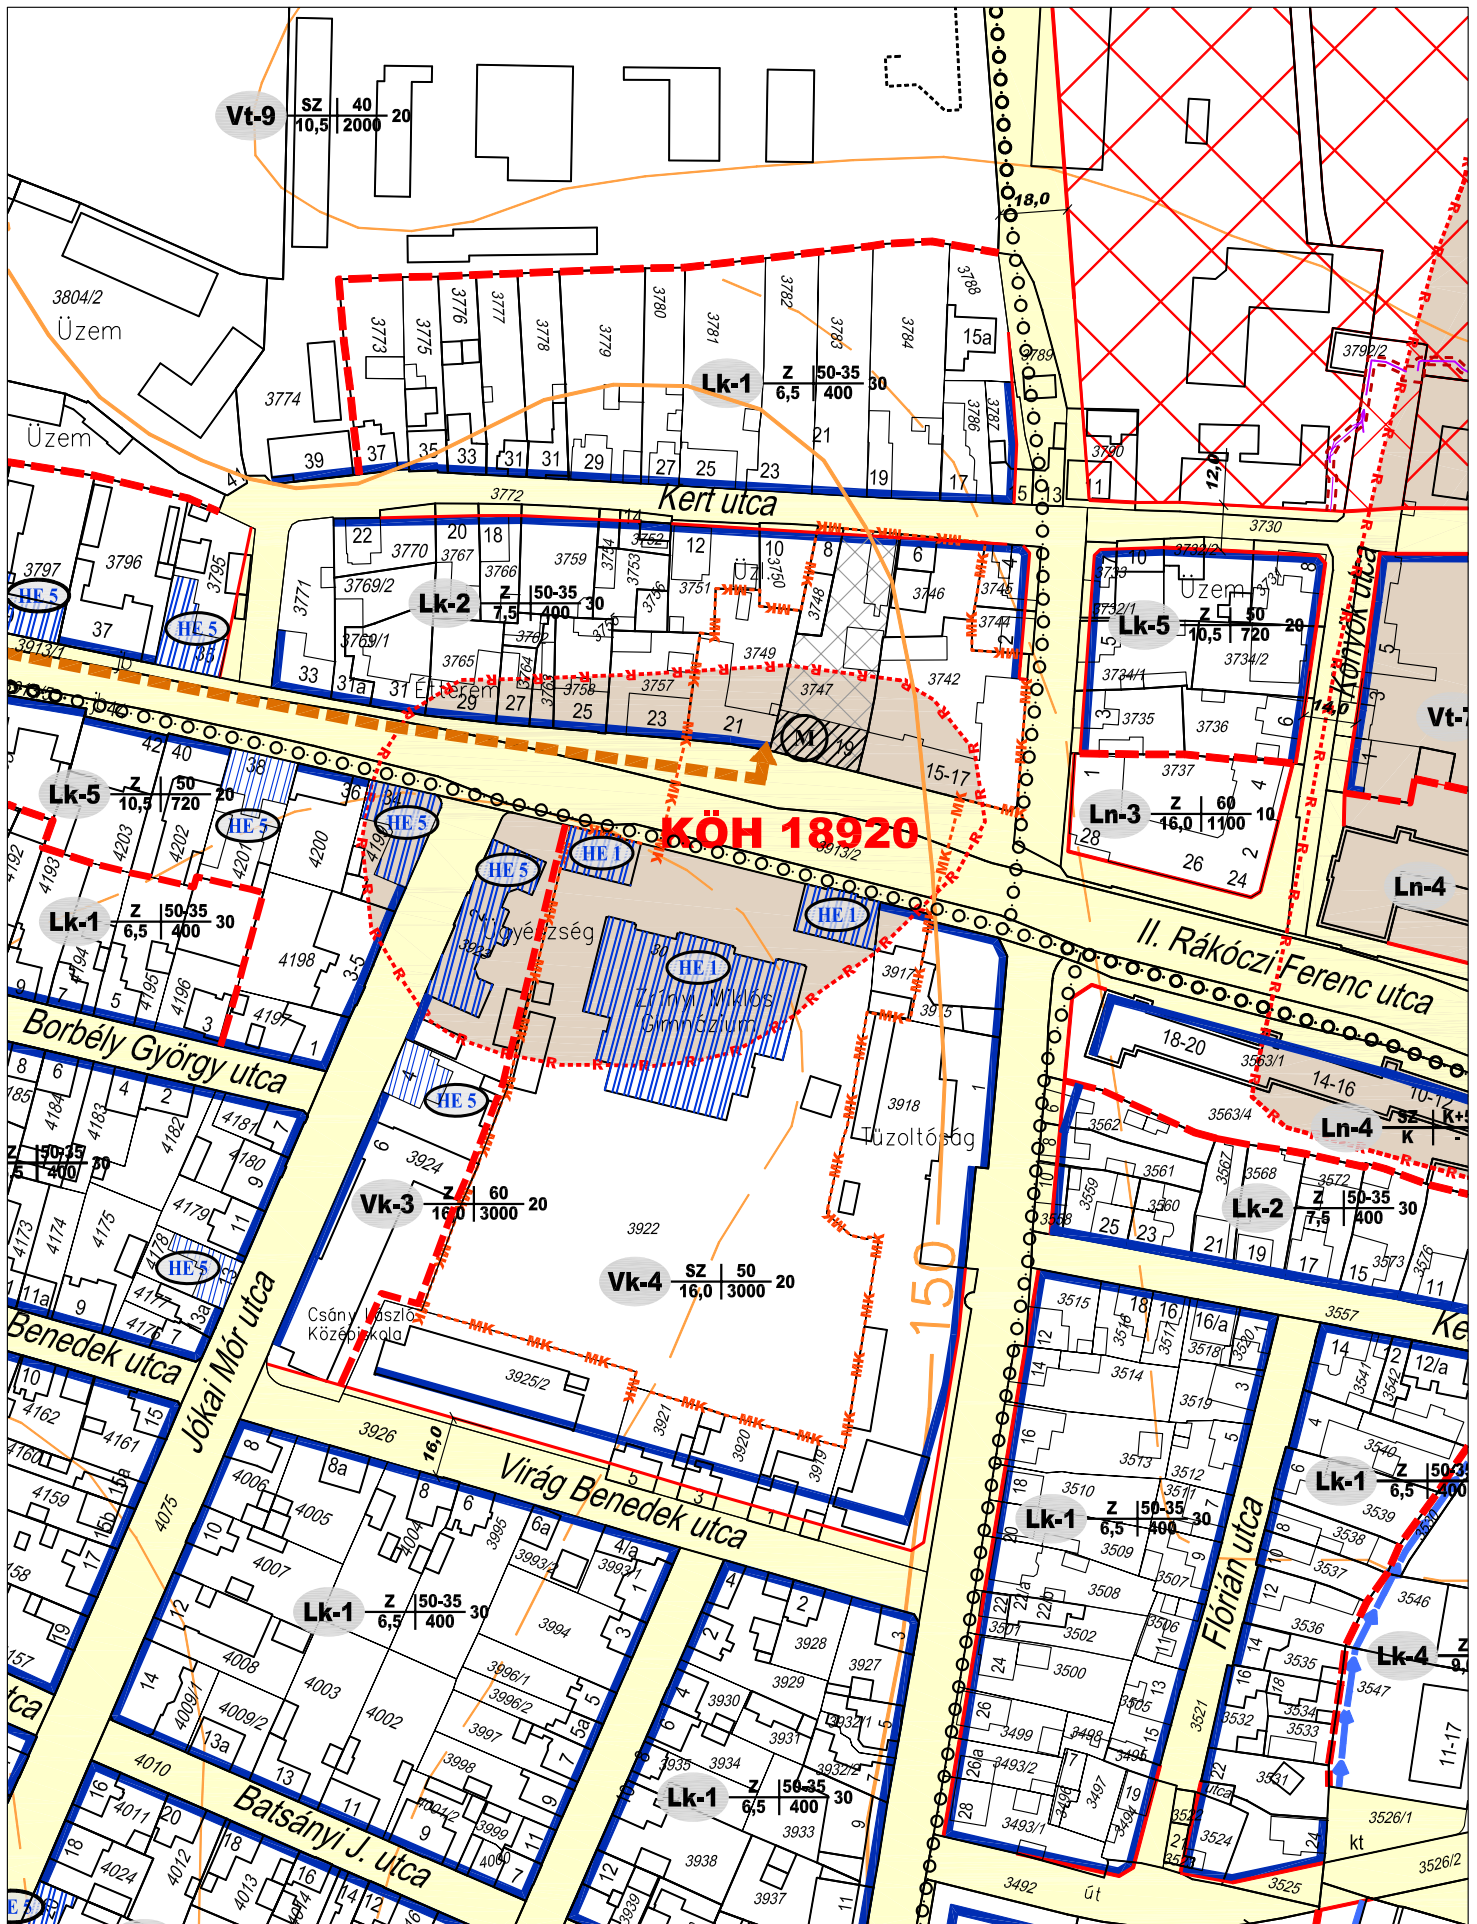

ZÁRÓDOKUMENTÁCIÓ

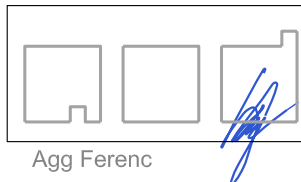

aod építész és grafikus iroda kft.
8900 Zalaegerszeg, Ady u. 2.
tel: 92 510 203 fax: 92 510 204
e-mail: aod@zalasam.hu

vezető tervező TT-1-20-0001

ZALAEGRSZEG - SZABÁLYOZÁSI TERV MÓDOSÍTÁS
TERVEZETT SZABÁLYOZÁS
M=1:2000
2009. november

2009
15.

Agg Ferenc