



M=1:20.000

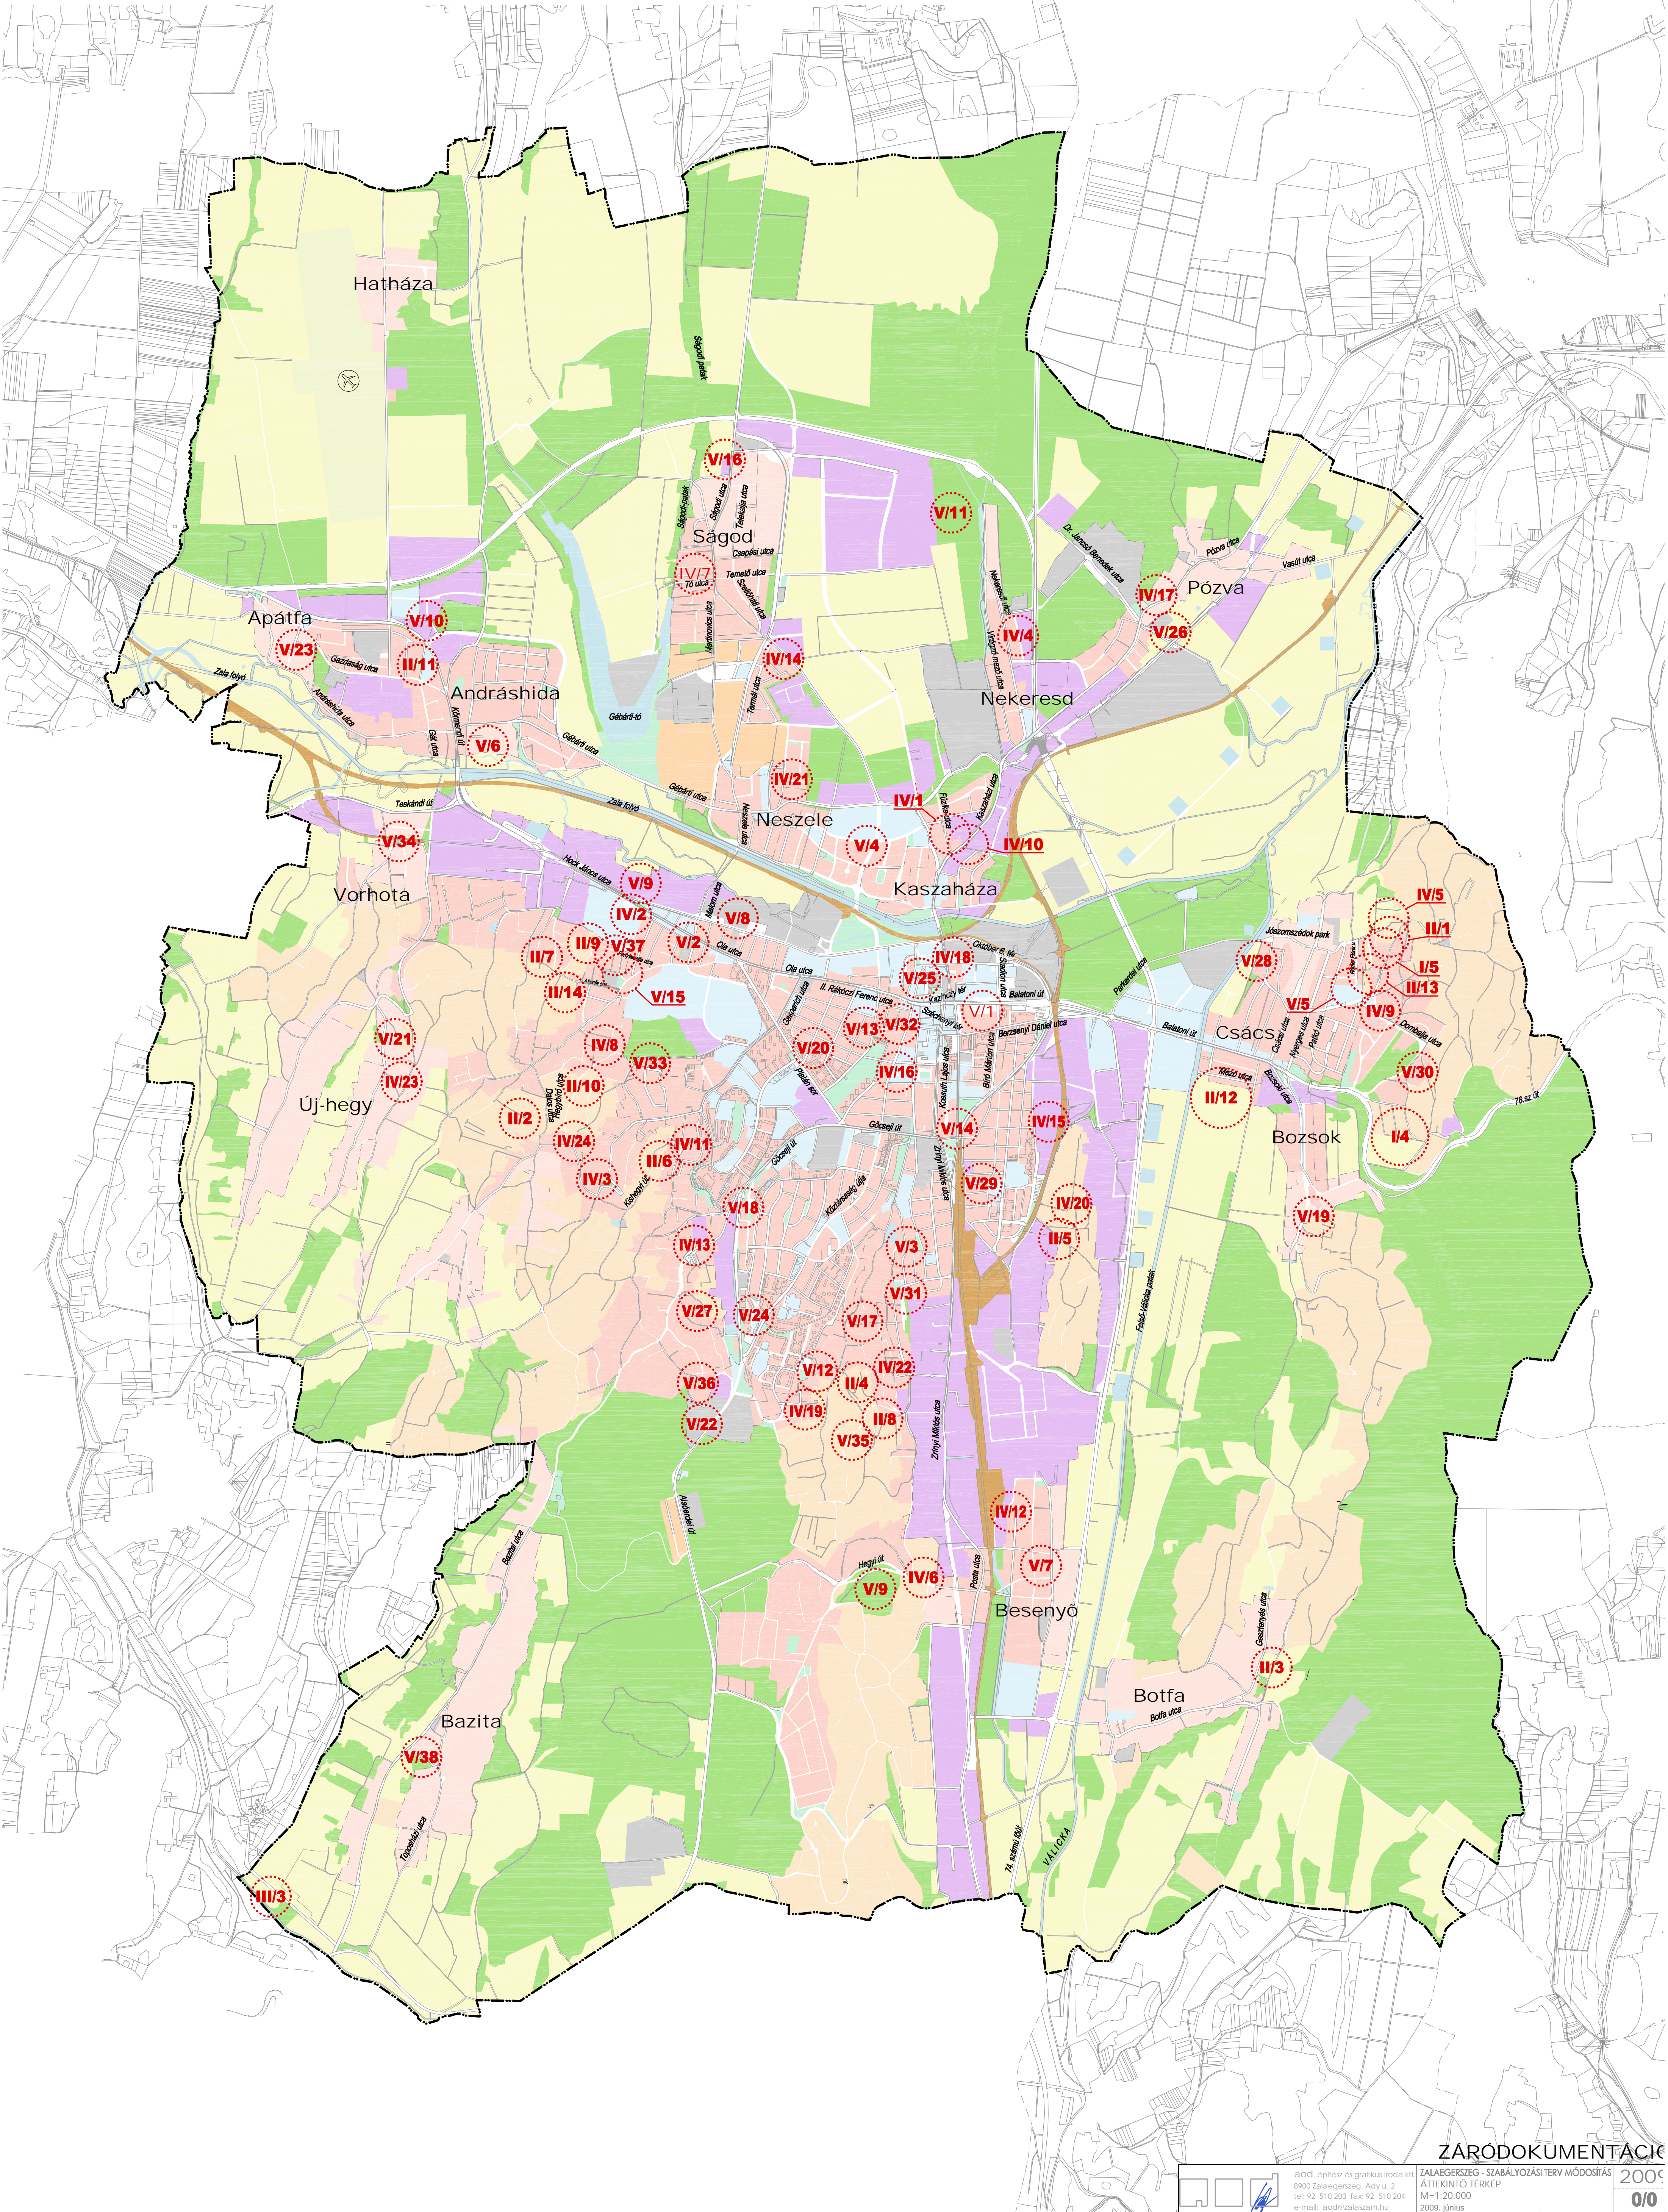

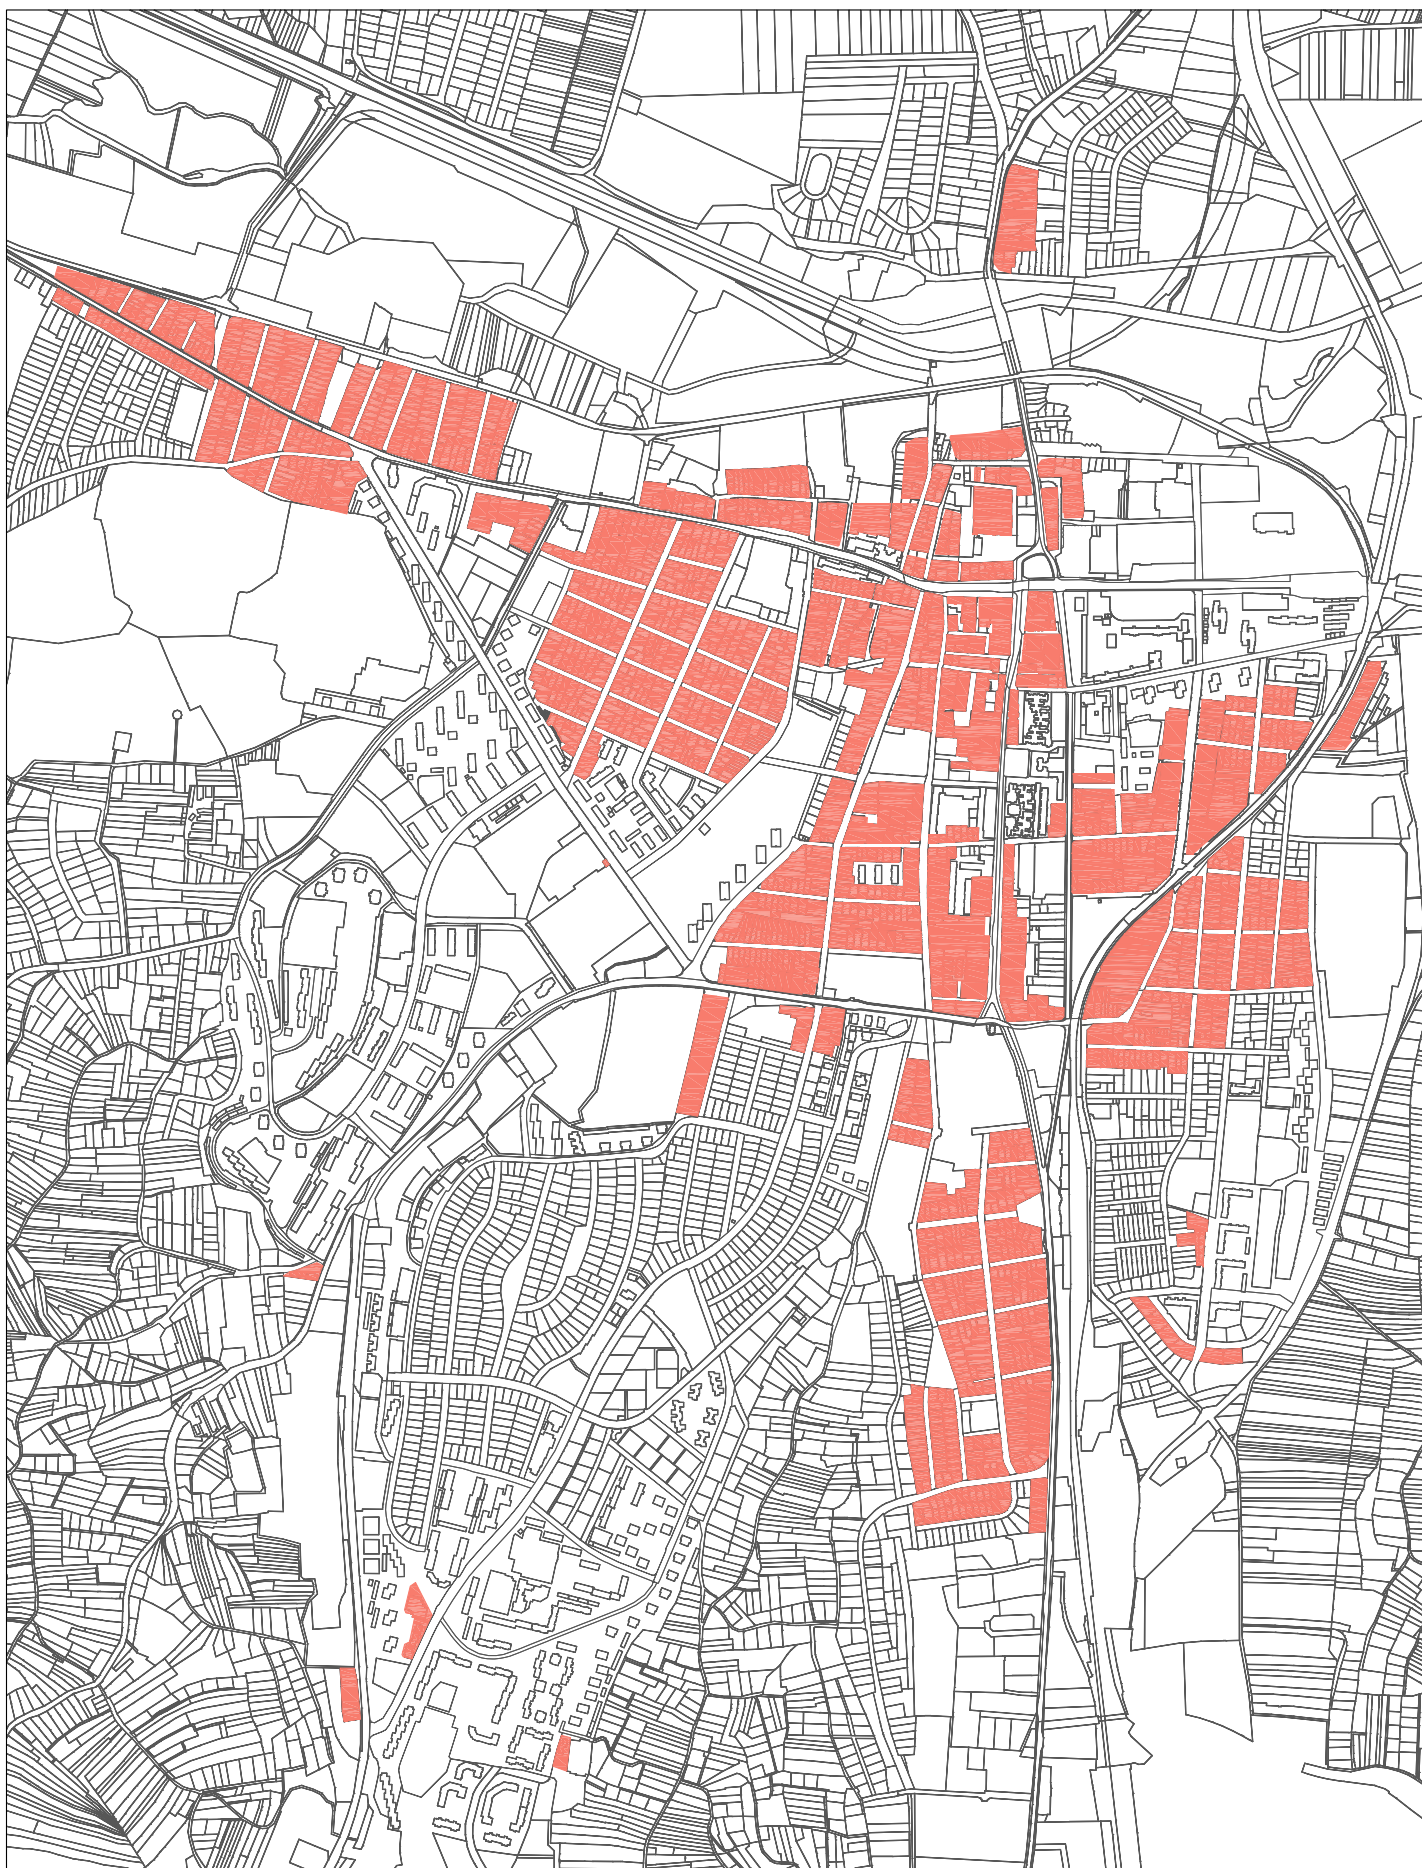

Zártorú beépítéssel szabályozott tömb

ZÁRÓDOKUMENTÁCIÓ






Agg Ferenc

aod építész és grafikus iroda kft.
8900 Zalaegerszeg, Ady u. 2.
tel: 92 510 203 fax: 92 510 204
e-mail: aod@zalasam.hu

vezető tervező TT-1-20-0001


ZALAEGRSZEG - SZABÁLYOZÁSI TERV MÓDOSÍTÁS
HATÁLYOS SZABÁLYOZÁSI TERV
M=méretarány nélküli
2009. június

2009
I/1.

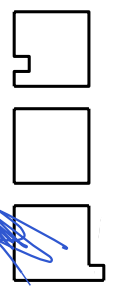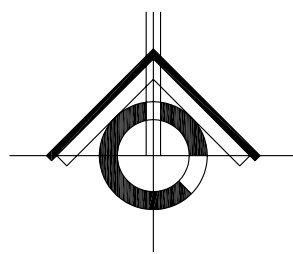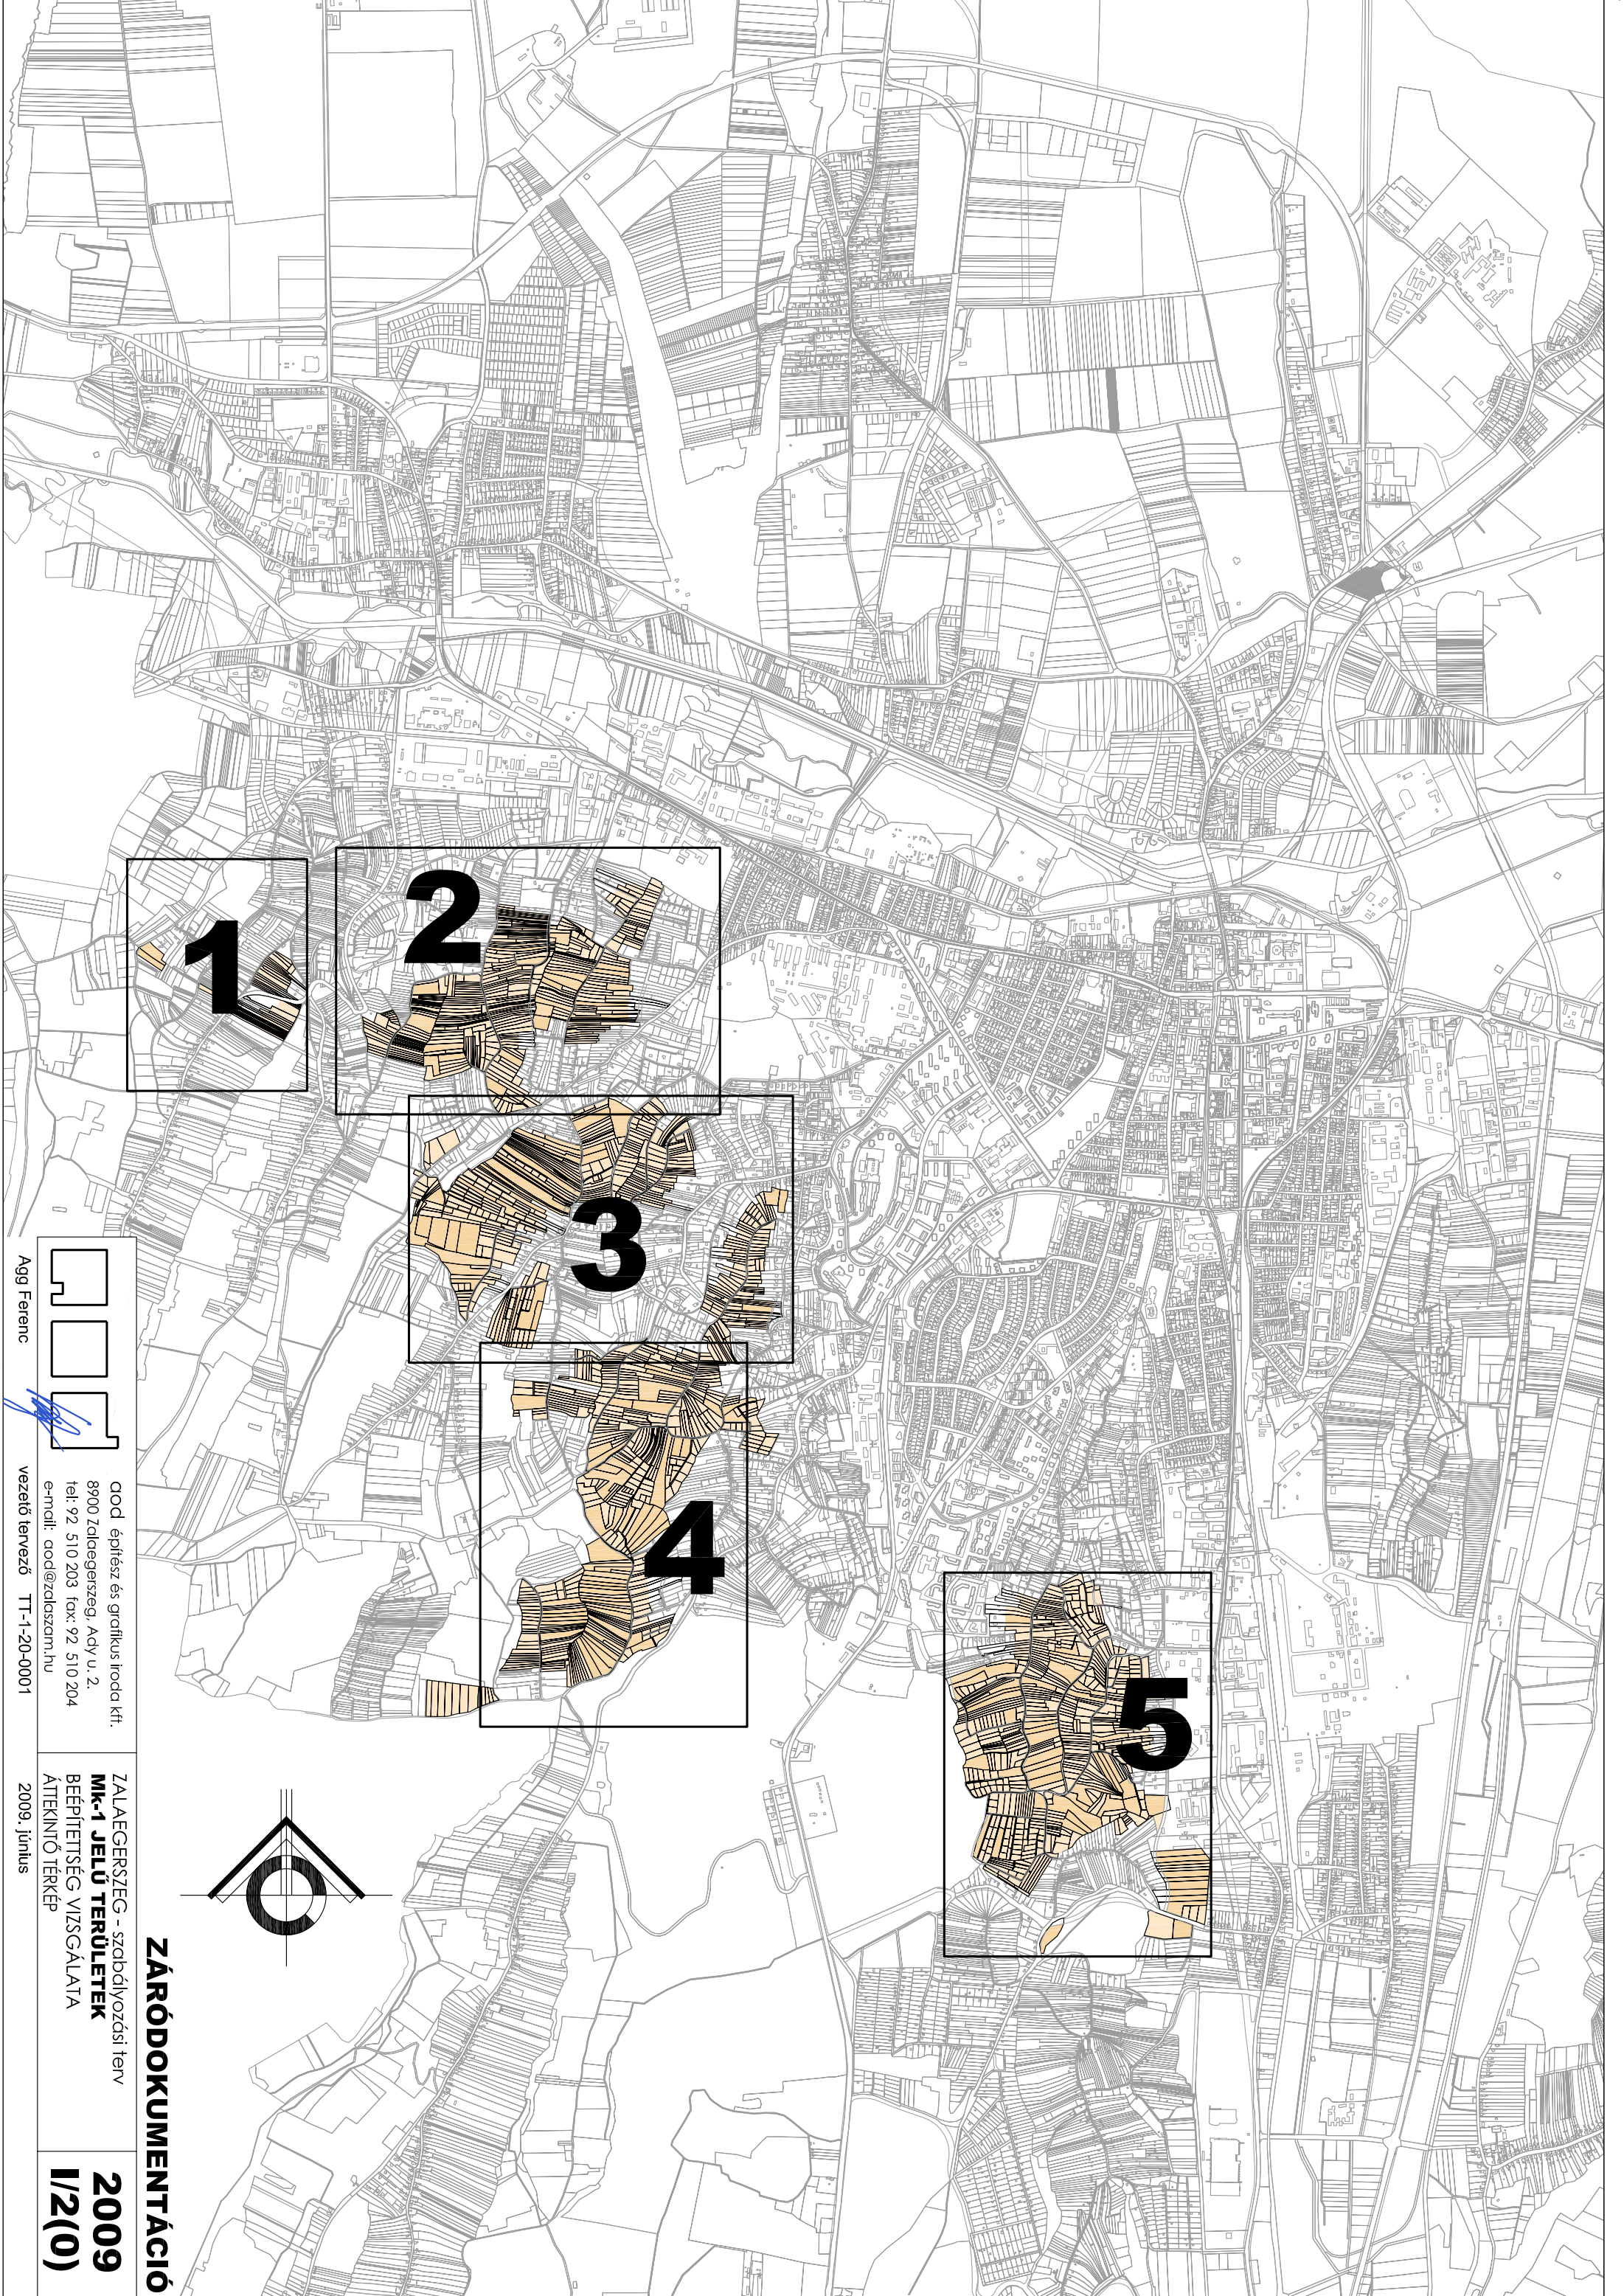



ZÁRÓDOKUMENTÁCIÓ

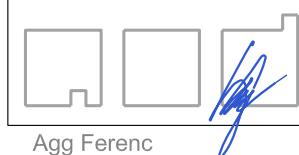

Agg Ferenc

aod építész és grafikus iroda kft.
8900 Zalaegerszeg, Ady u. 2.
tel: 92 510 203 fax: 92 510 204
e-mail: aod@zalasam.hu

vezető tervező TT-1-20-0001

ZALAEGERSZEG - szabályozási terv
Mk-1 JELŰ TERÜLETEK
BEÉPÍTETTSÉG VIZSGÁLATA
Bozsoki-hegy

2009. június

2009
I/2(1).

Jelmagyarázat:



- 3000 m2-alatti területek

3000-6000 m2 közti területek

6000 m2 feletti területek
- Lakóépület (ingatlan-nyilvántartás szerint)

Lakó-vegyes funkciójú épület
- Lakóépülettel történő beépítettség 3000-6000 m2 telekterület esetén max. 90 m2, 6000 m2 telekterület felett max. 1,5%

Lakóépülettel történő beépítettség hatályos szabályozást meghaladóan.

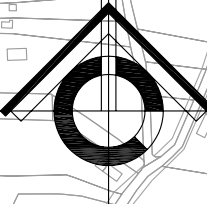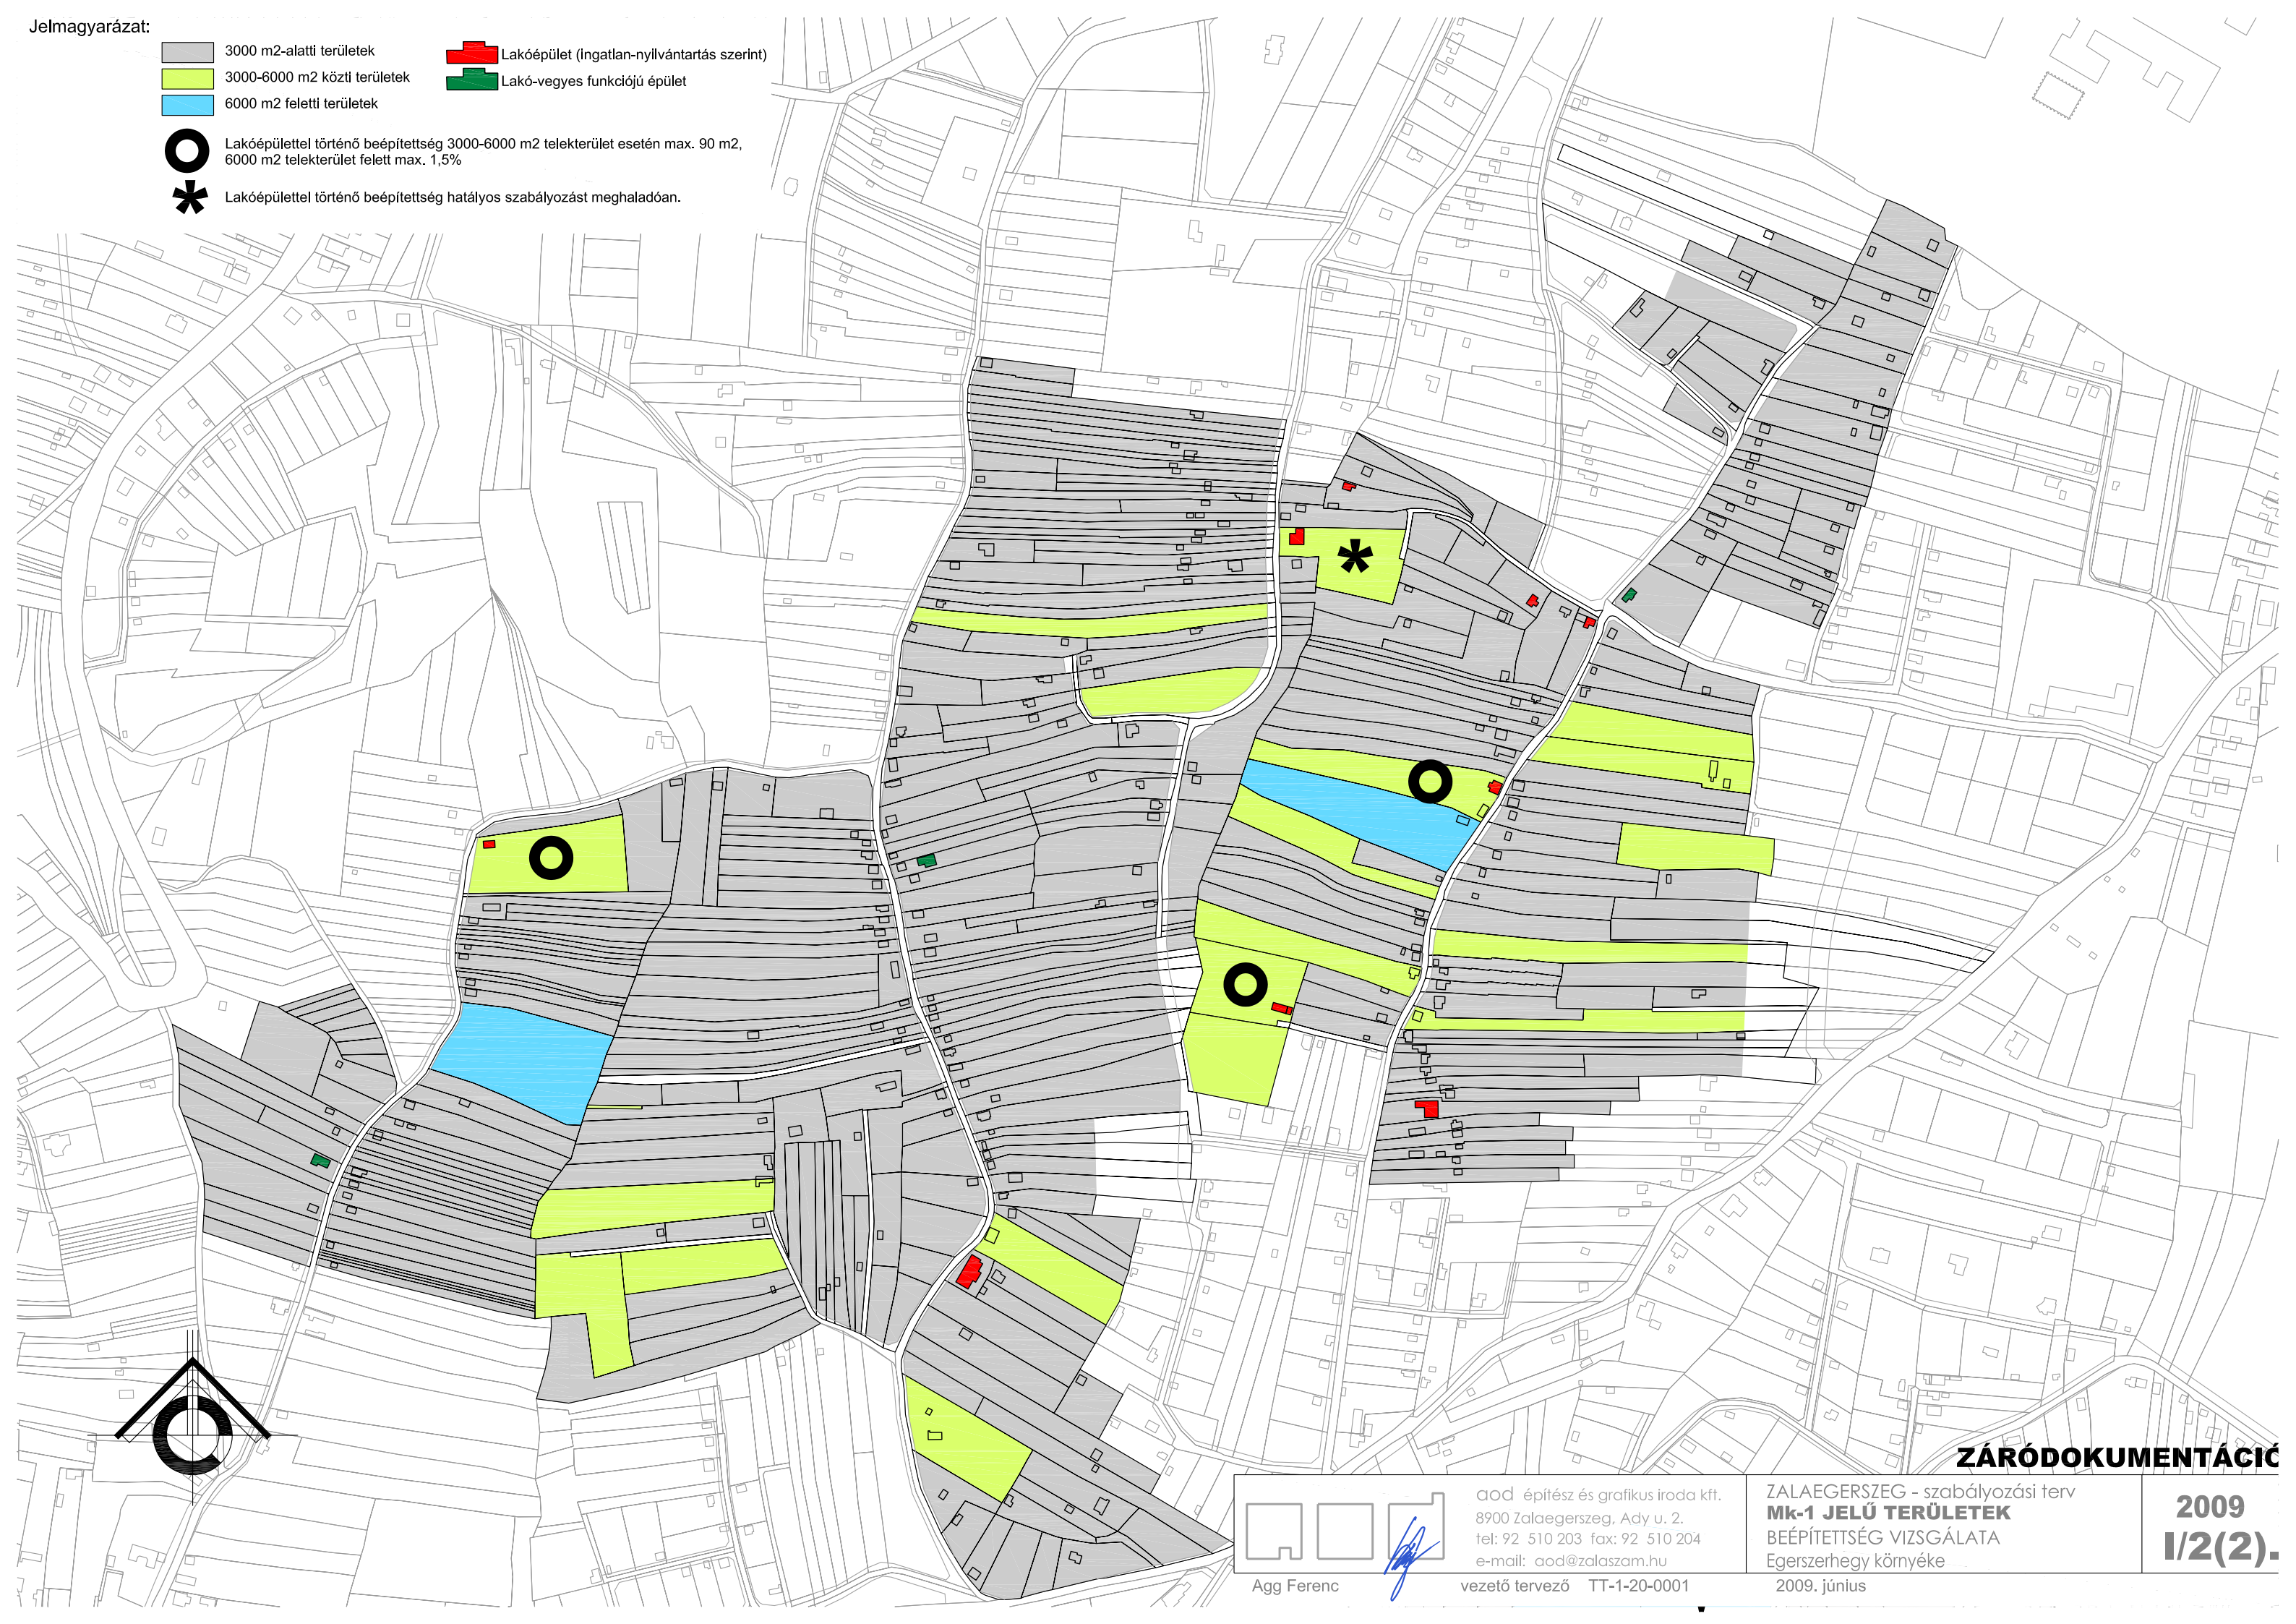


ZÁRÓDOKUMENTÁCIÓ

<div><div></div><div></div><div></div></div> <div>Agg Ferenc</div>	aod építész és grafikus iroda kft. 8900 Zalaegerszeg, Ady u. 2. tel: 92 510 203 fax: 92 510 204 e-mail: aod@zalaszam.hu vezető tervező TT-1-20-0001	ZALAEGRSZEG - szabályozási terv Mk-1 JELŰ TERÜLETEK BEÉPÍTETTSÉG VIZSGÁLATA Egerszerhegy környéke 2009. június	2009 I/2(2).
--	---	---	-------------------------------

Jelmagyarázat:

- 3000 m²-alatti területek
3000-6000 m² közti területek
6000 m² feletti területek
- Lakóépület (ingatlan-nyilvántartás szerint)
Lakó-vegyes funkciójú épület
- Lakóépülettel történő beépíttség 3000-6000 m² telekterület esetén max. 90 m²,
6000 m² telekterület felett max. 1,5%
- * Lakóépülettel történő beépíttség hatályos szabályozást meghaladóan.

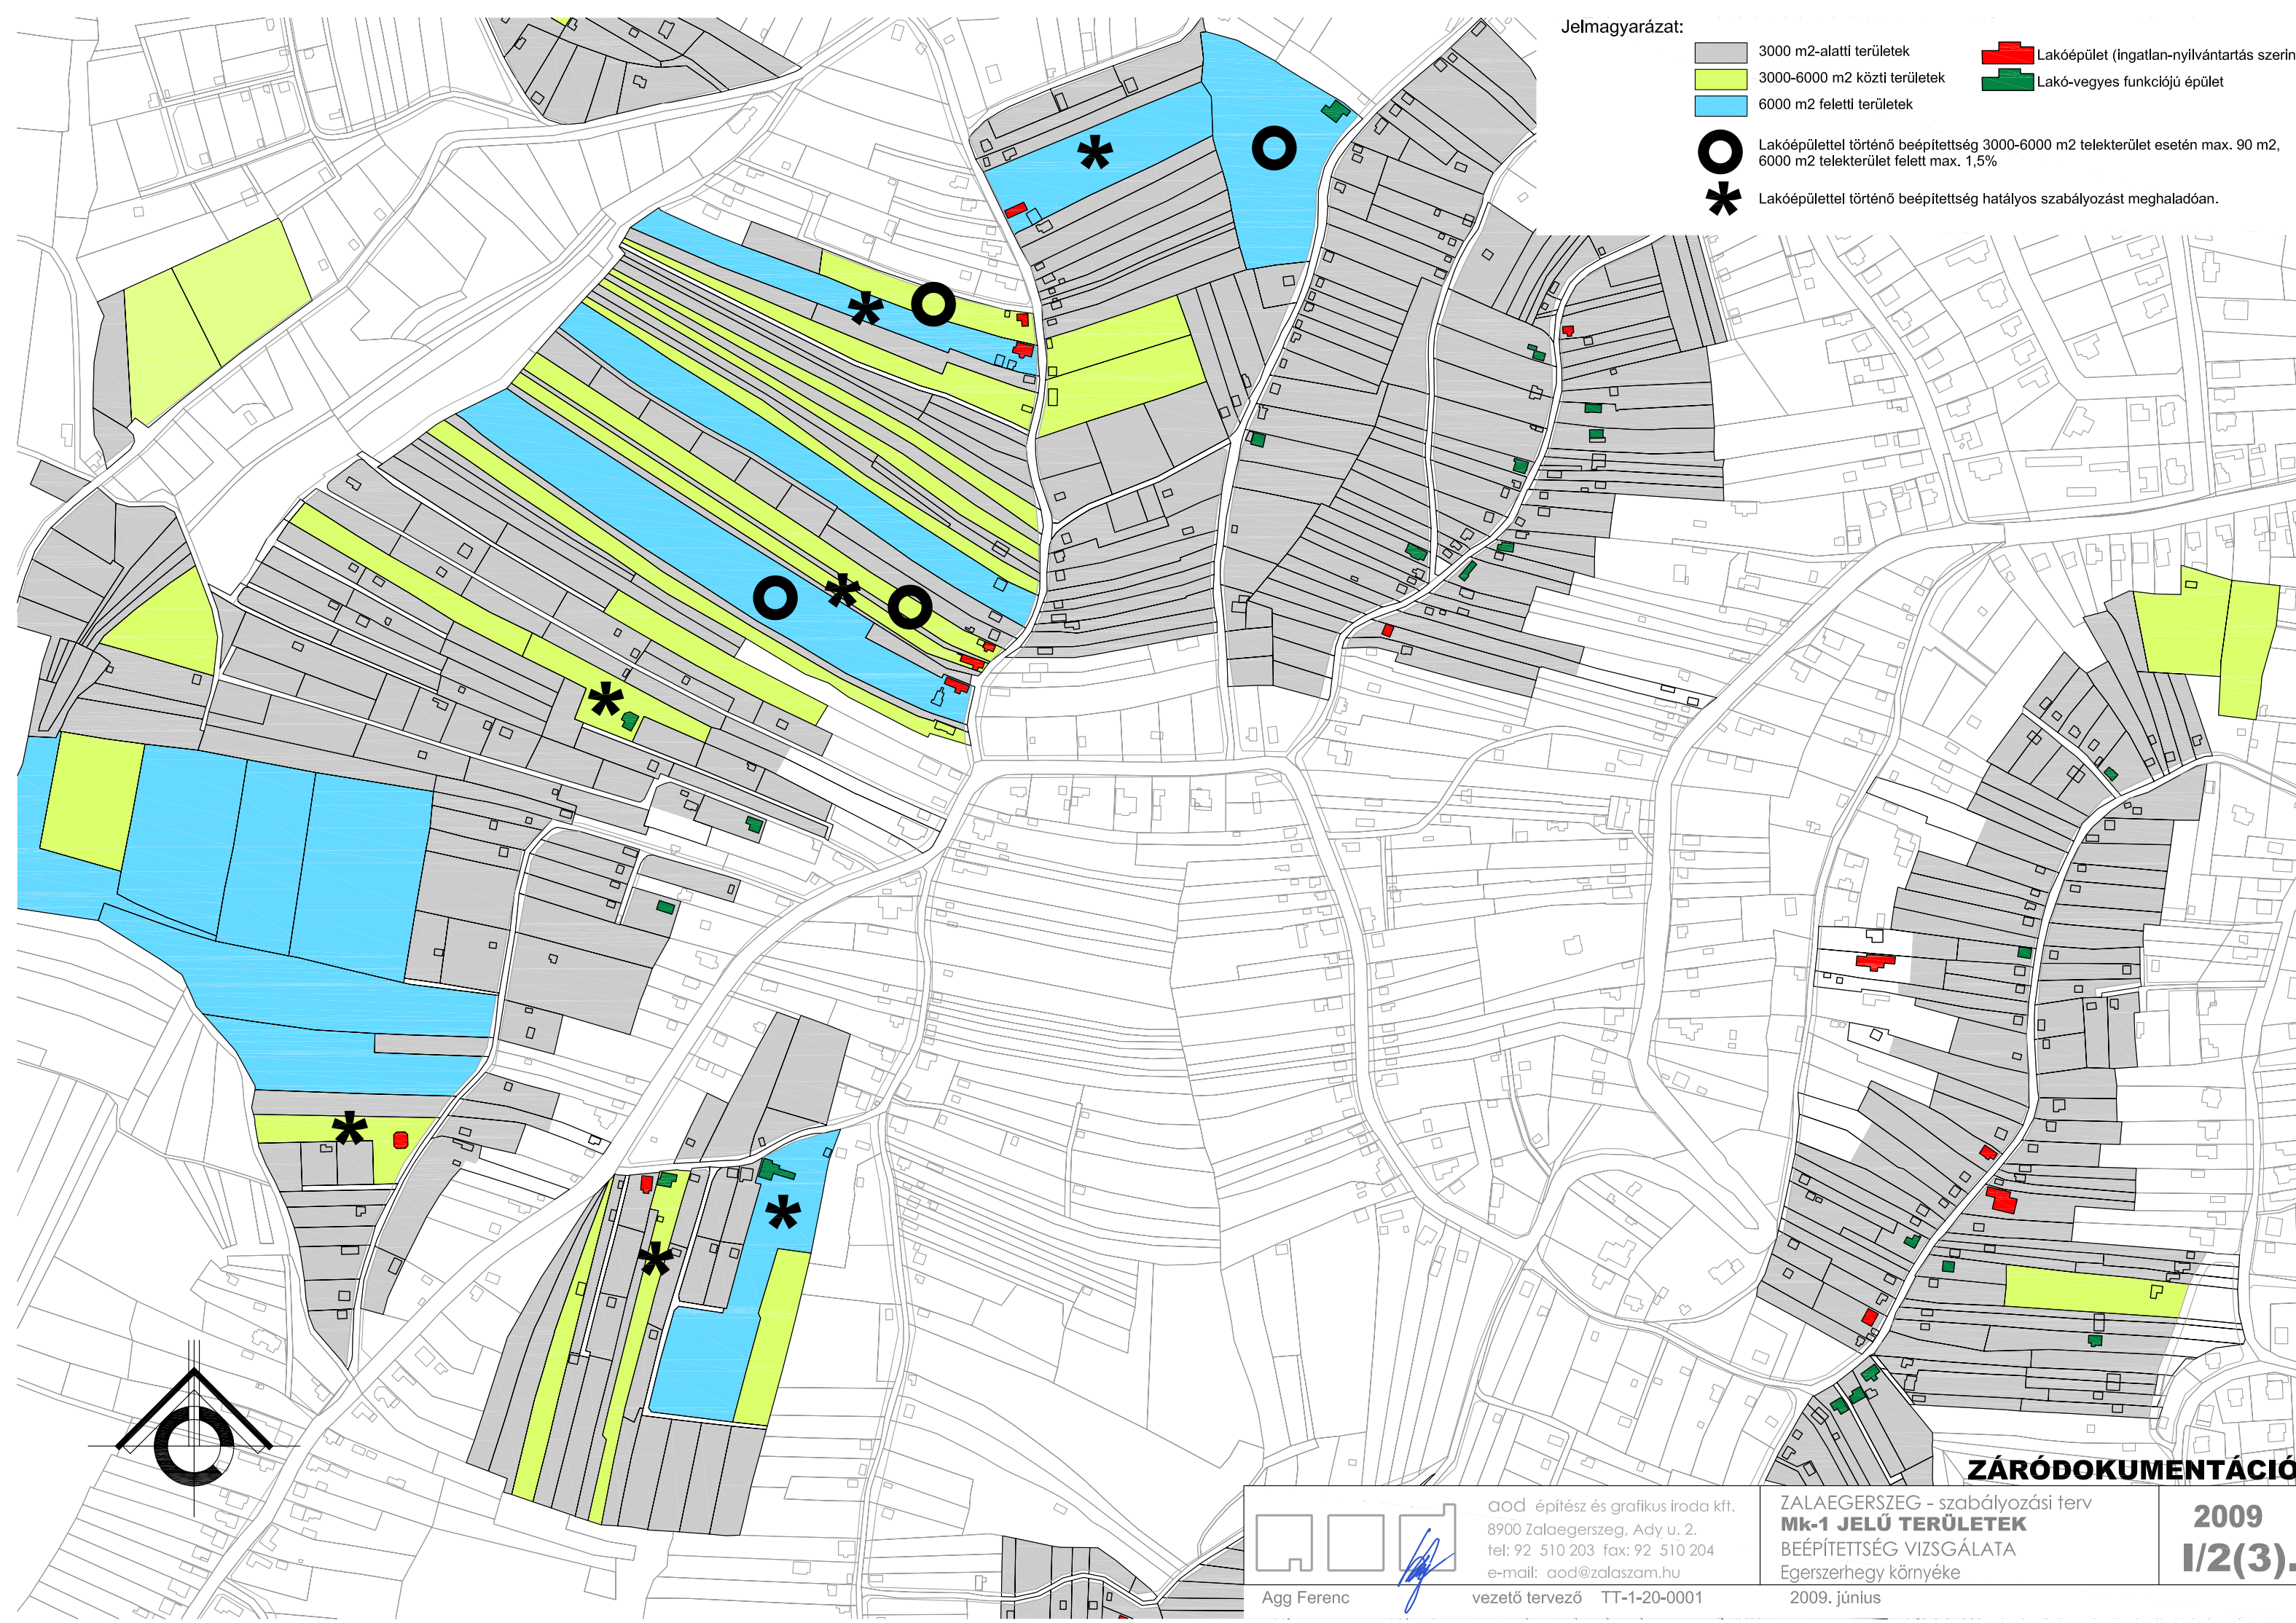

ZÁRÓDOKUMENTÁCIÓ

Agg Ferenc

aod építész és grafikus iroda kft.
8900 Zalaegerszeg, Ady u. 2.
tel: 92 510 203 fax: 92 510 204
e-mail: aod@zalasam.hu
vezető tervező TT-1-20-0001

ZALAEGERSZEG - szabályozási terv
Mk-1 JELŰ TERÜLETEK
BEÉPÍTETTSÉG VIZSGÁLATA
Egerszerhegy környéke
2009. június


2009
I/2(3).

Jelmagyarázat:


- 3000 m²-alatti területek
- 3000-6000 m² közti területek
- 6000 m² feletti területek

- Lakóépület (ingatlan-nyilvántartás szerint)
- Lakó-vegyes funkciójú épület

- Lakóépülettel történő beépítettség 3000-6000 m² telekterület esetén max. 90 m², 6000 m² telekterület felett max. 1,5%
- Lakóépülettel történő beépítettség hatályos szabályozást meghaladóan.

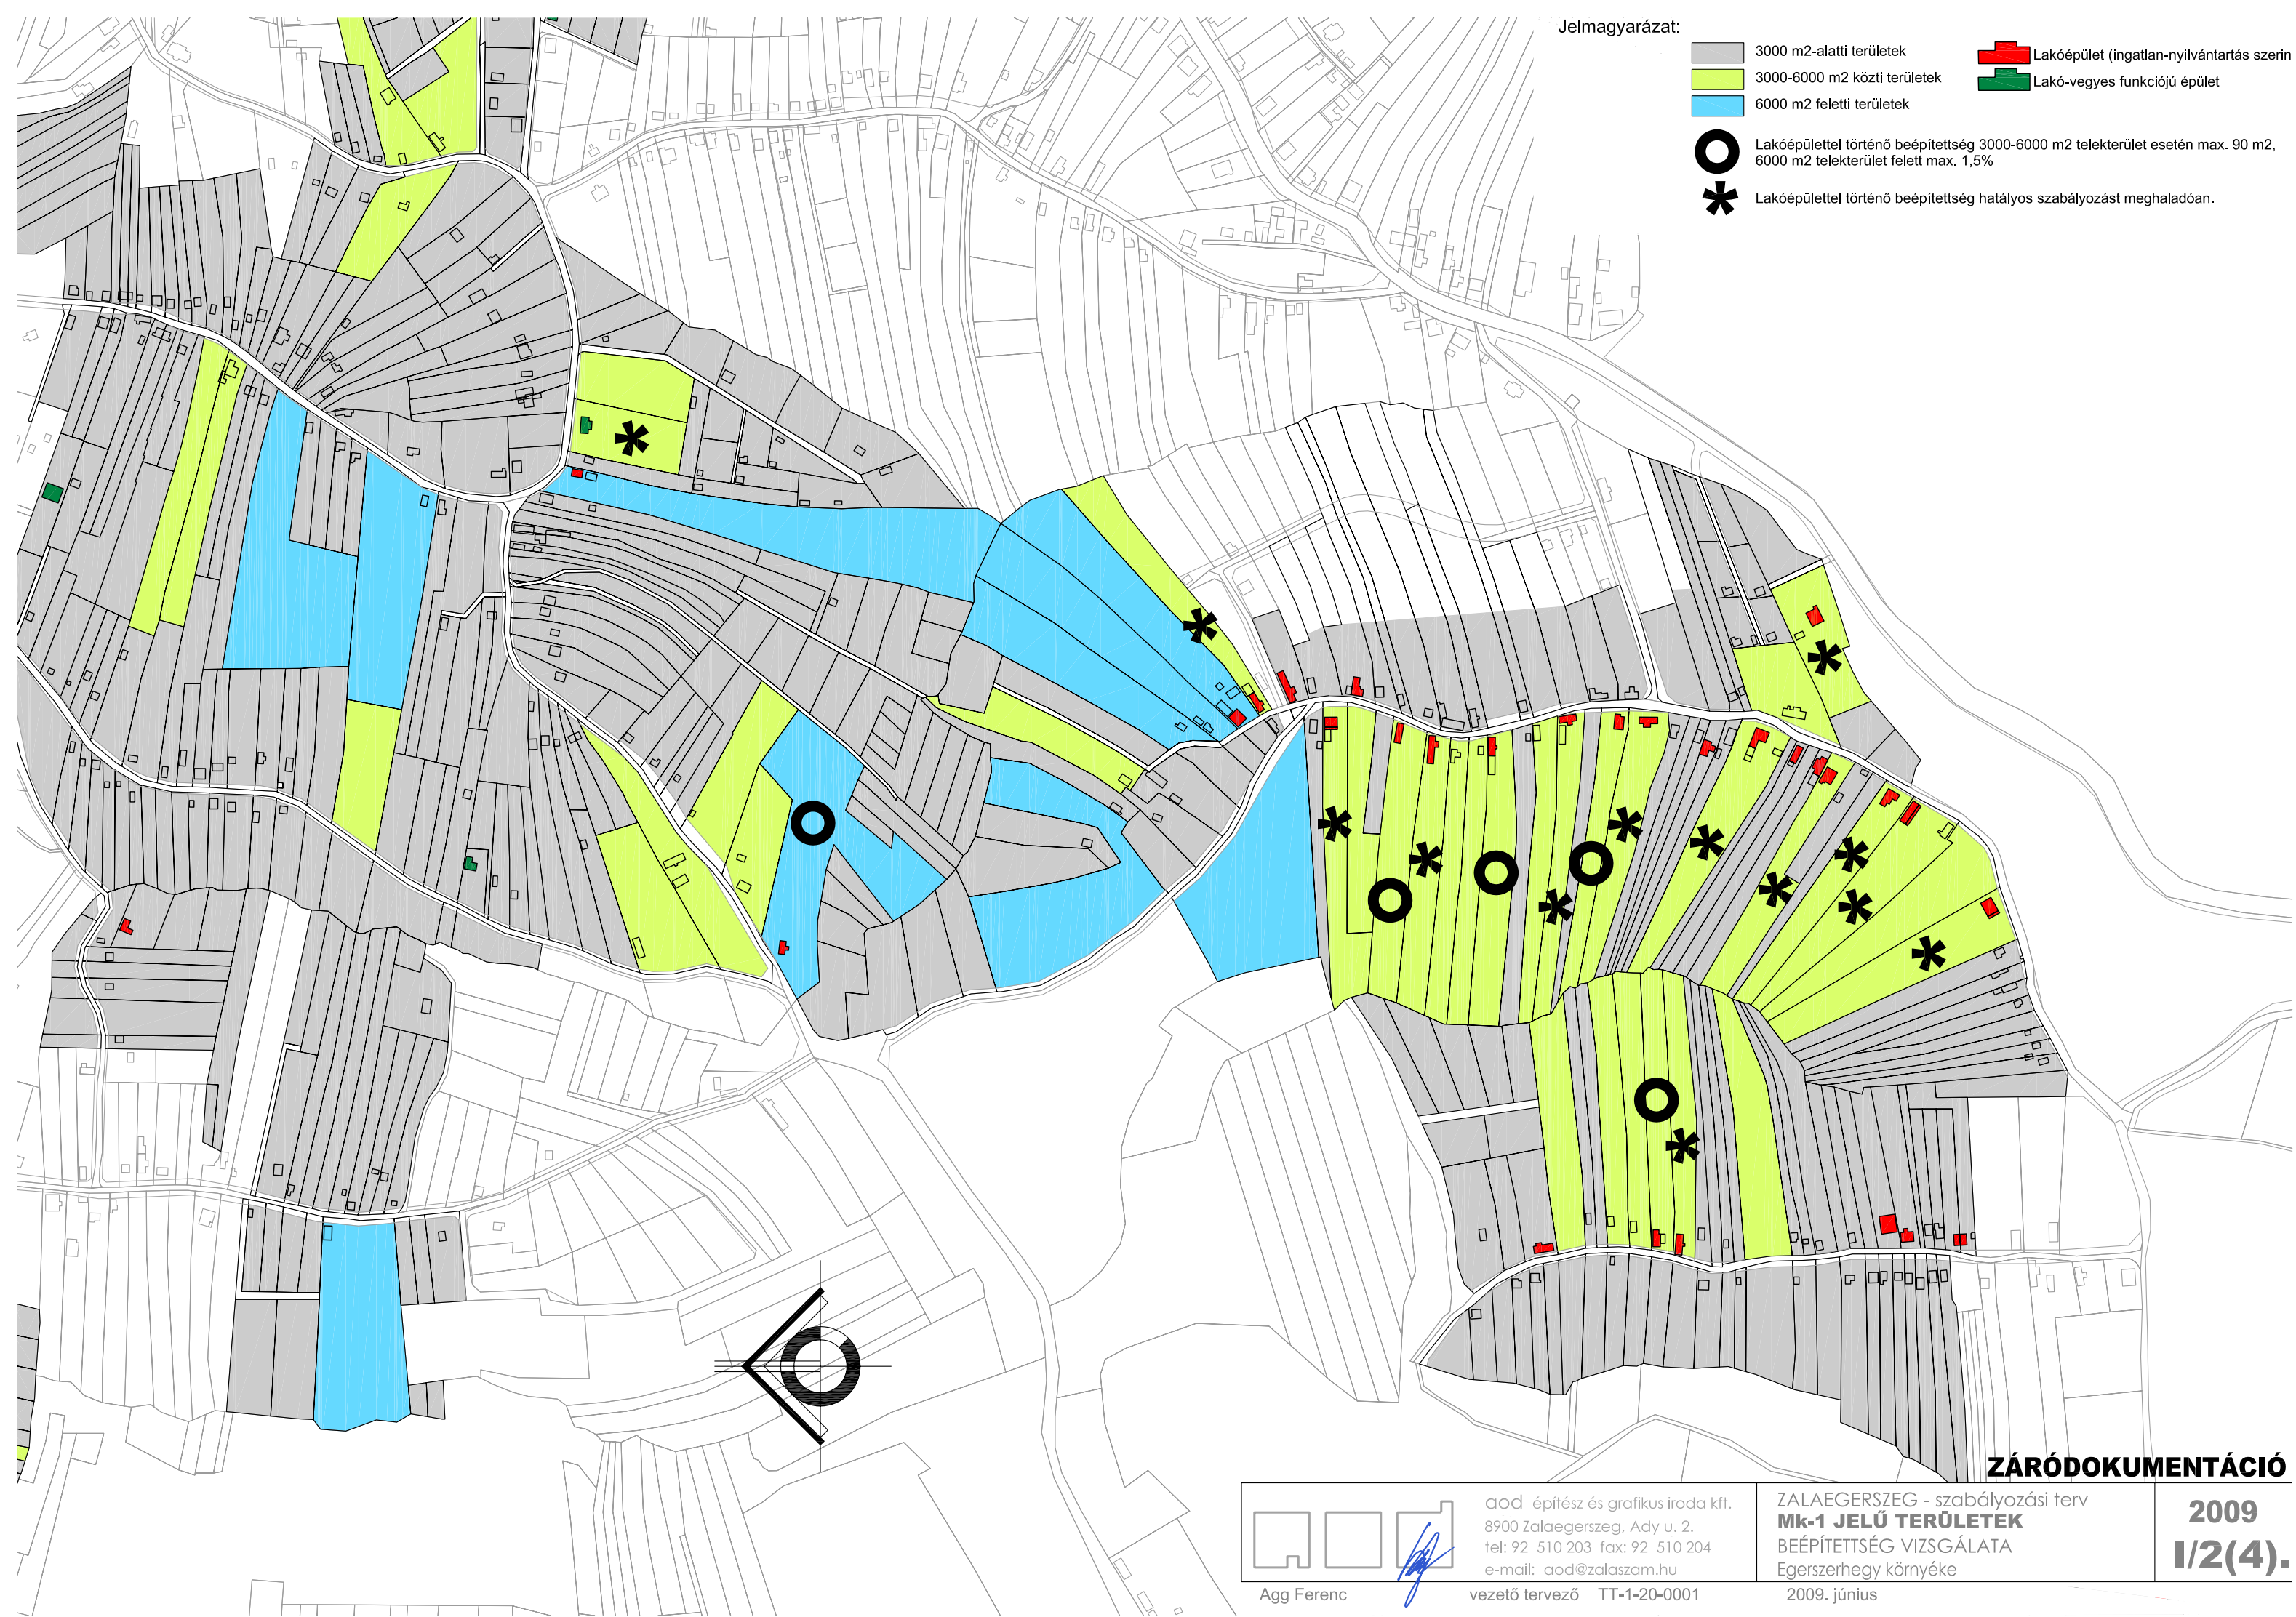

ZÁRÓDOKUMENTÁCIÓ

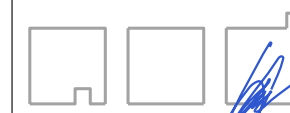

Agg Ferenc

aod építész és grafikus iroda kft.
8900 Zalaegerszeg, Ady u. 2.
tel: 92 510 203 fax: 92 510 204
e-mail: aod@zalaszam.hu

vezető tervező TT-1-20-0001

ZALAEGERSZEG - szabályozási terv
Mk-1 JELŰ TERÜLETEK
BEÉPÍTETTSÉG VIZSGÁLATA
Egerszerhegy környéke

2009. június

2009


I/2(4).

Jelmagyarázat:

- 3000 m2-alatti területek
- 3000-6000 m2 közti területek
- 6000 m2 feletti területek
- Lakóépület (ingatlan-nyilvántartás szerint)
- Lakó-vegyes funkciójú épület
- Lakóépülettel történő beépítettség 3000-6000 m2 telekterület esetén max. 90 m2, 6000 m2 telekterület felett max. 1,5%
- Lakóépülettel történő beépítettség hatályos szabályozást meghaladóan.



ZÁRÓDOKUMENTÁCIÓ

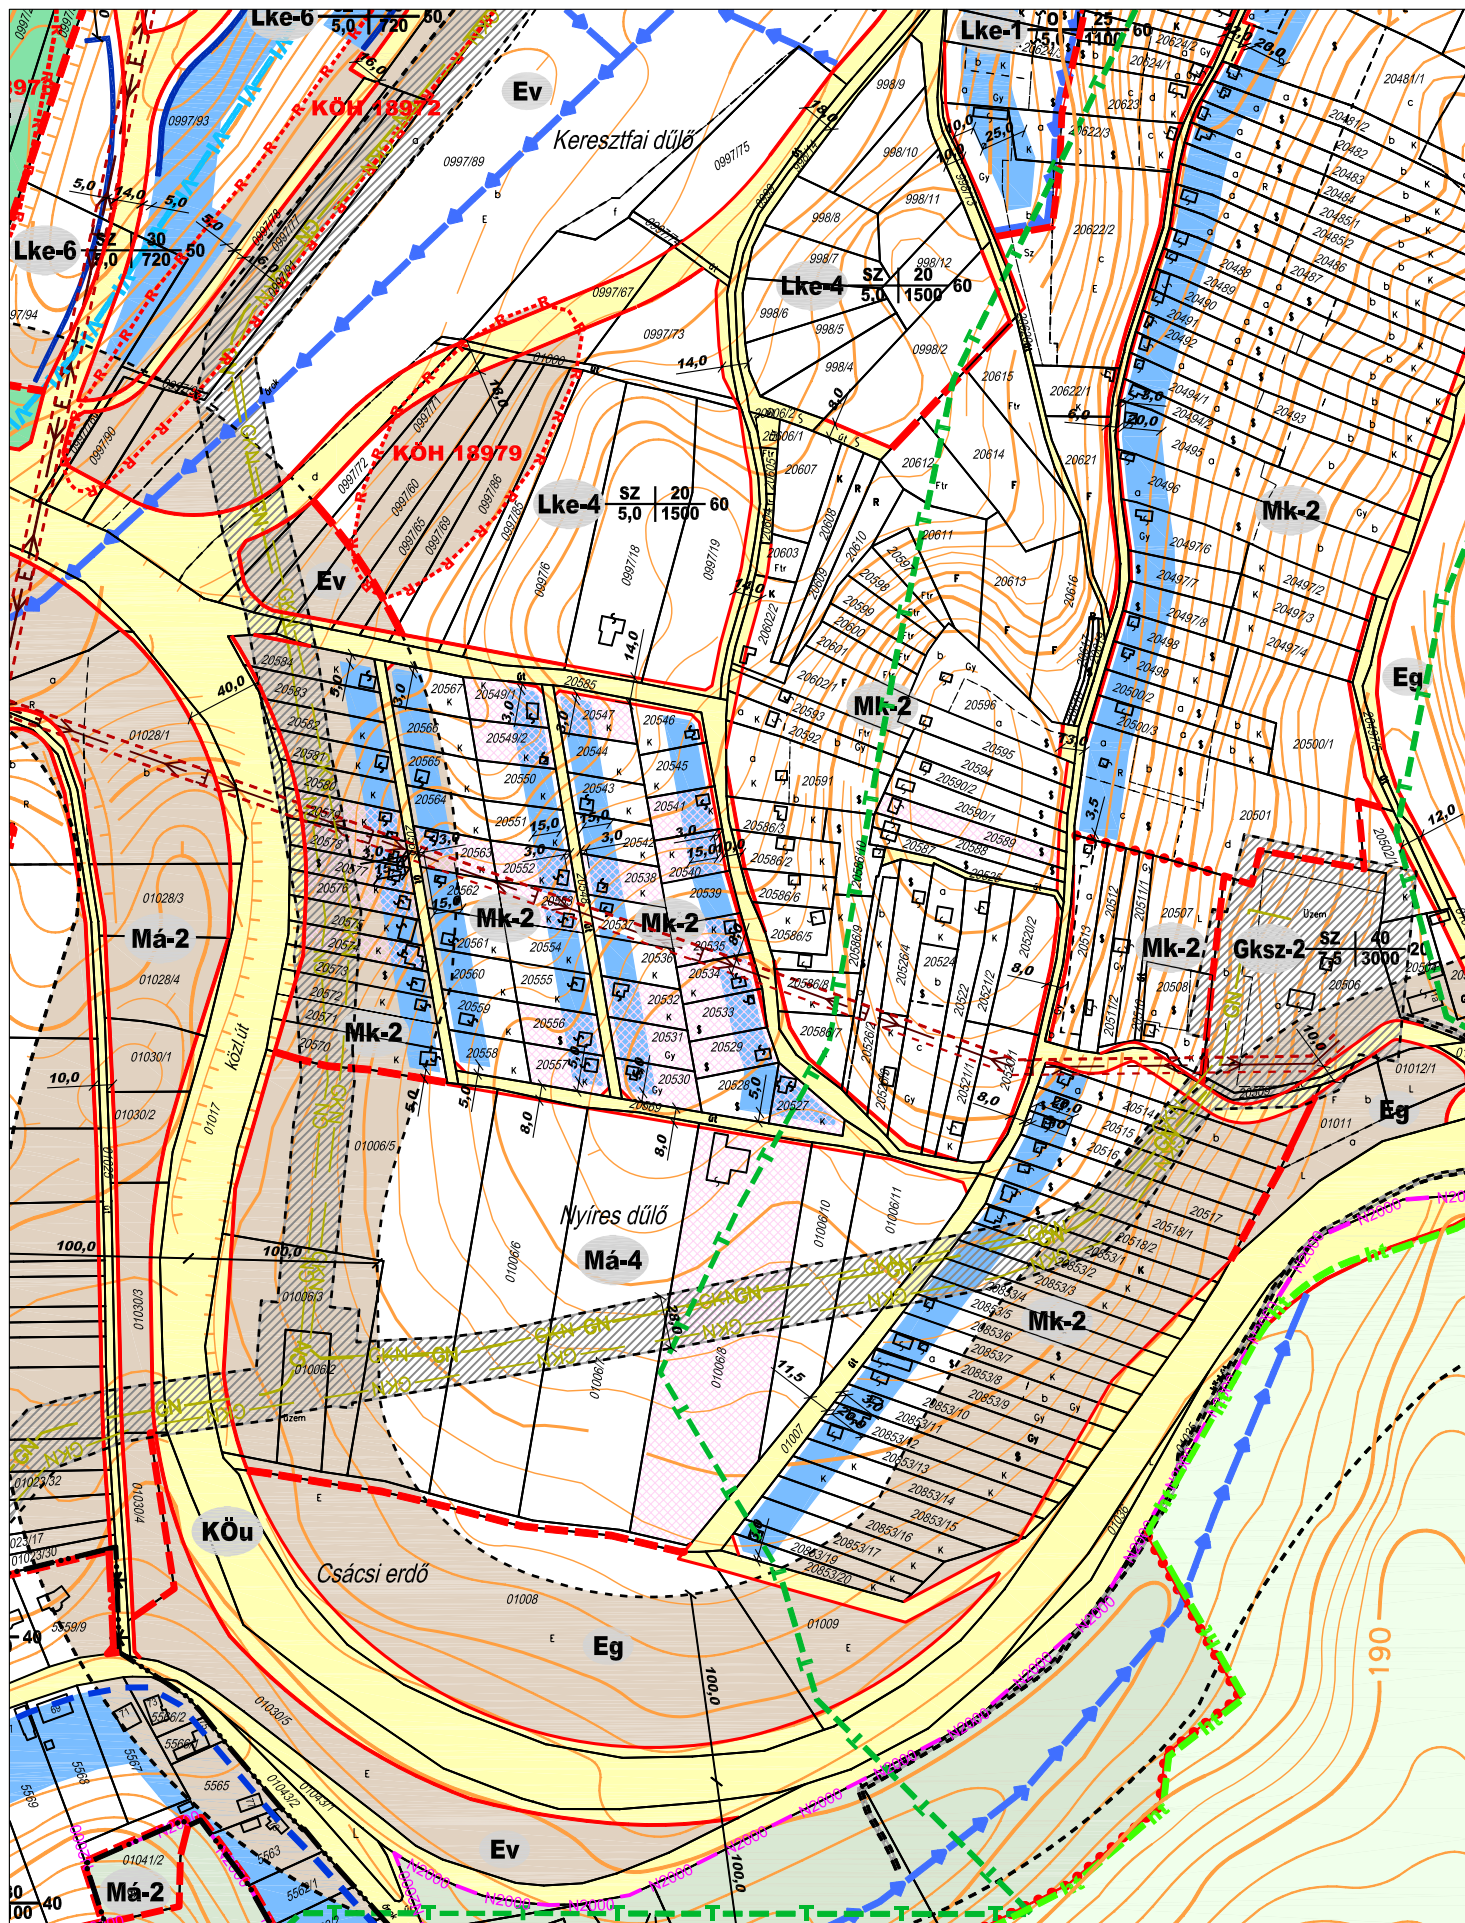

Módosítási kérelemmel érintett telek

ZÁRÓDOKUMENTÁCIÓ




aod építész és grafikus iroda kft.
8900 Zalaegerszeg, Ady u. 2.
tel: 92 510 203 fax: 92 510 204
e-mail: aod@zalasam.hu

ZALAEGRSZEG - SZABÁLYOZÁSI TERV MÓDOSÍTÁS
HATÁLYOS SZABÁLYOZÁSI TERV
M=1:4000
2009. június

2009
I/4.

Agg Ferenc

vezető tervező TT-1-20-0001

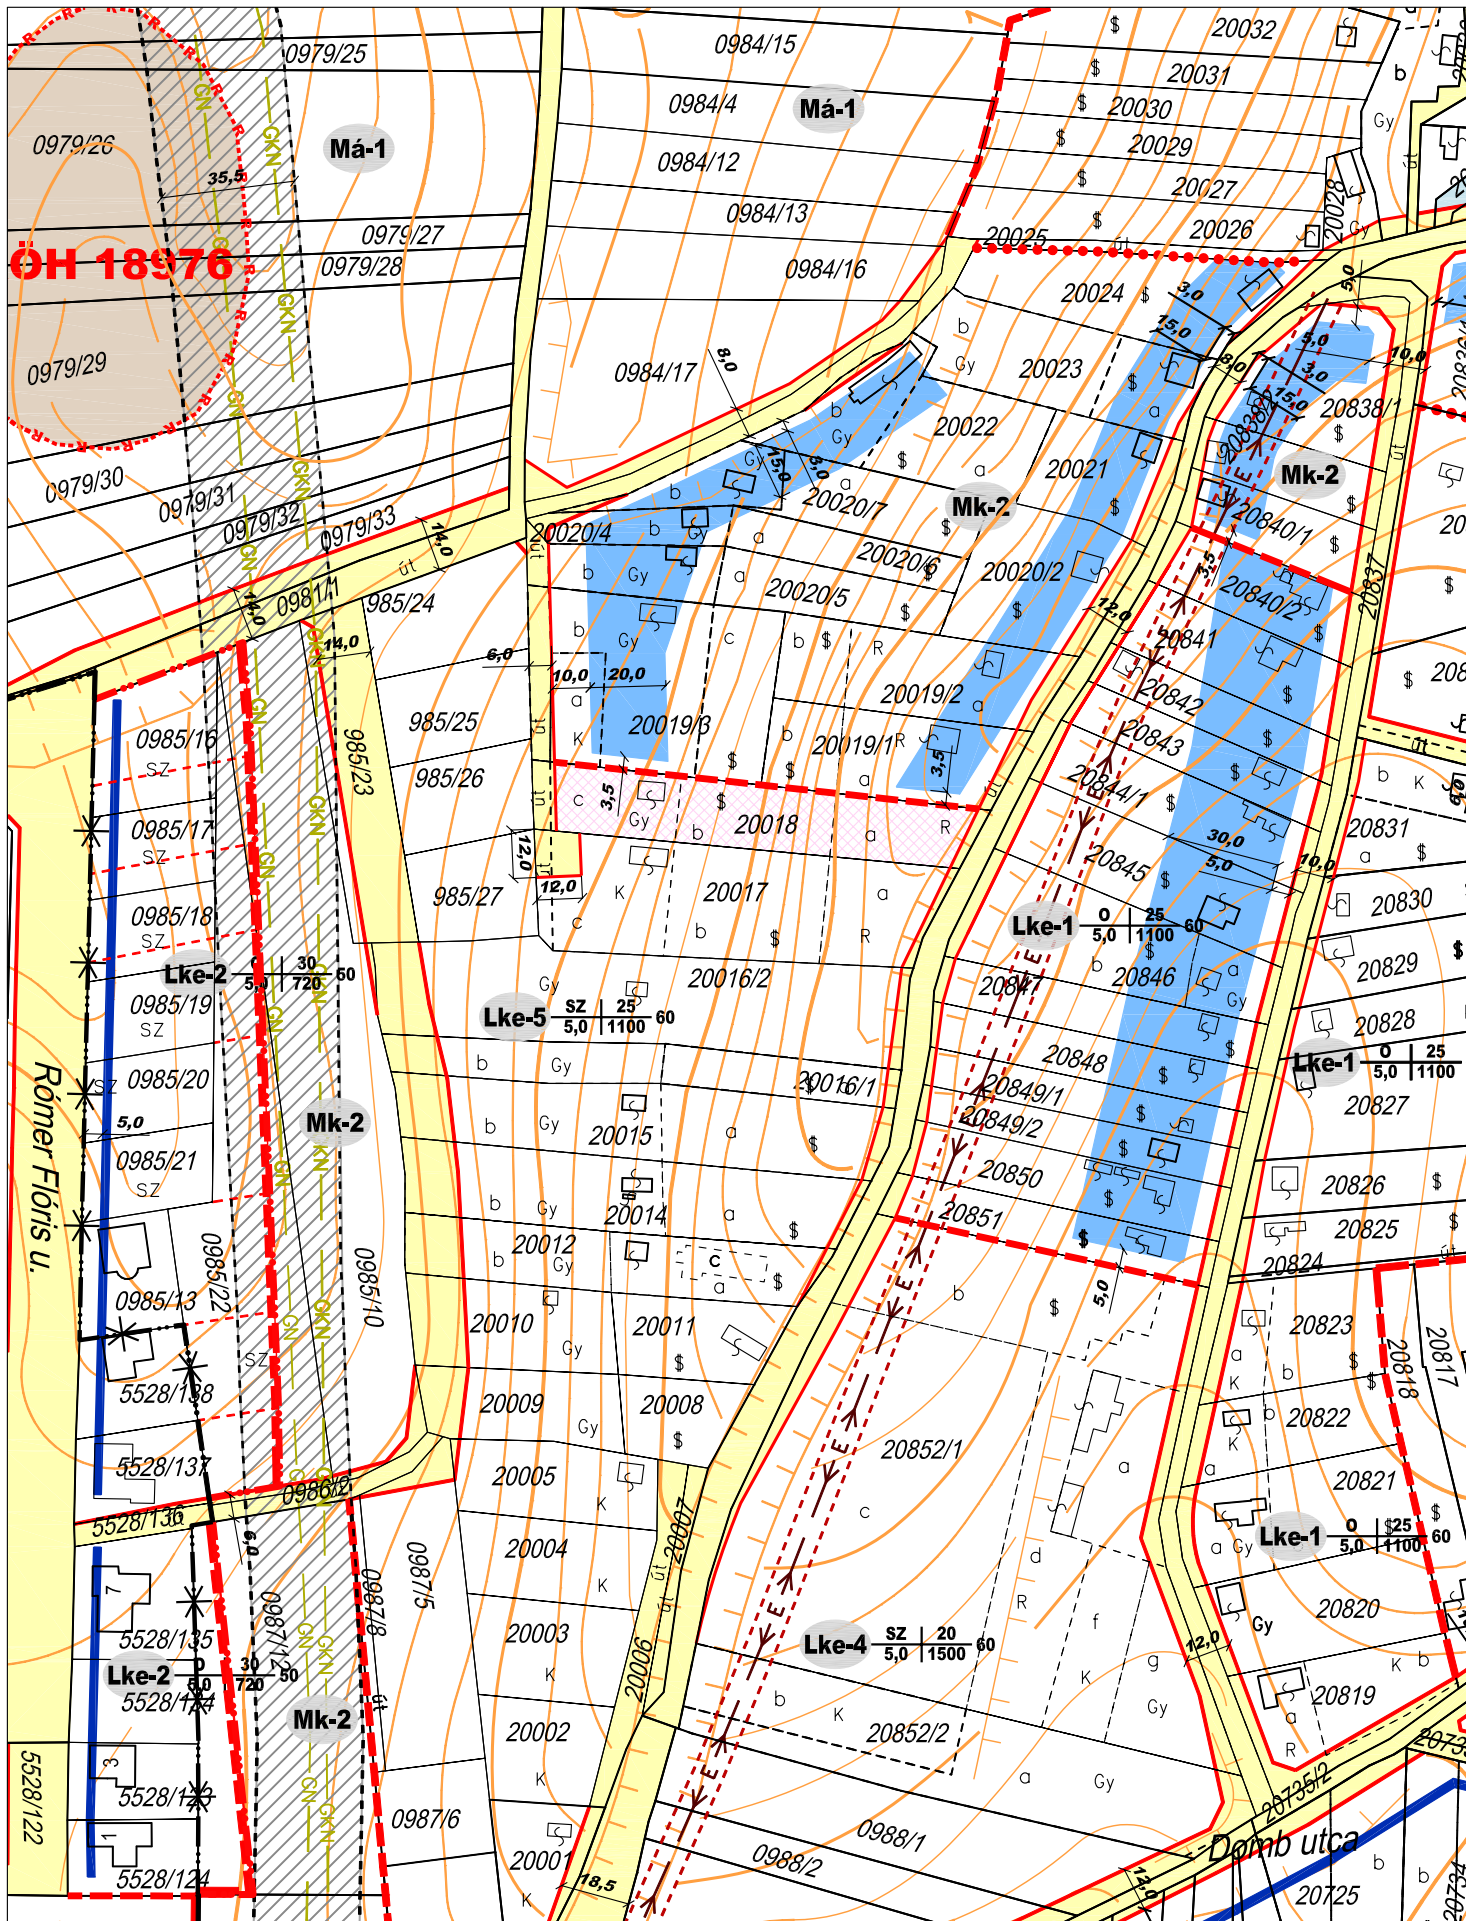

Módosítási kérelemmel érintett telek

ZÁRÓDOKUMENTÁCIÓ




Agg Ferenc

aod építész és grafikus iroda kft.
8900 Zalaegerszeg, Ady u. 2.
tel: 92 510 203 fax: 92 510 204
e-mail: aod@zalasam.hu

vezető tervező TT-1-20-0001

ZALAEGERSZEG - SZABÁLYOZÁSI TERV MÓDOSÍTÁS
HATÁLYOS SZABÁLYOZÁSI TERV
M=1:2000
2009. június

2009
I/5.

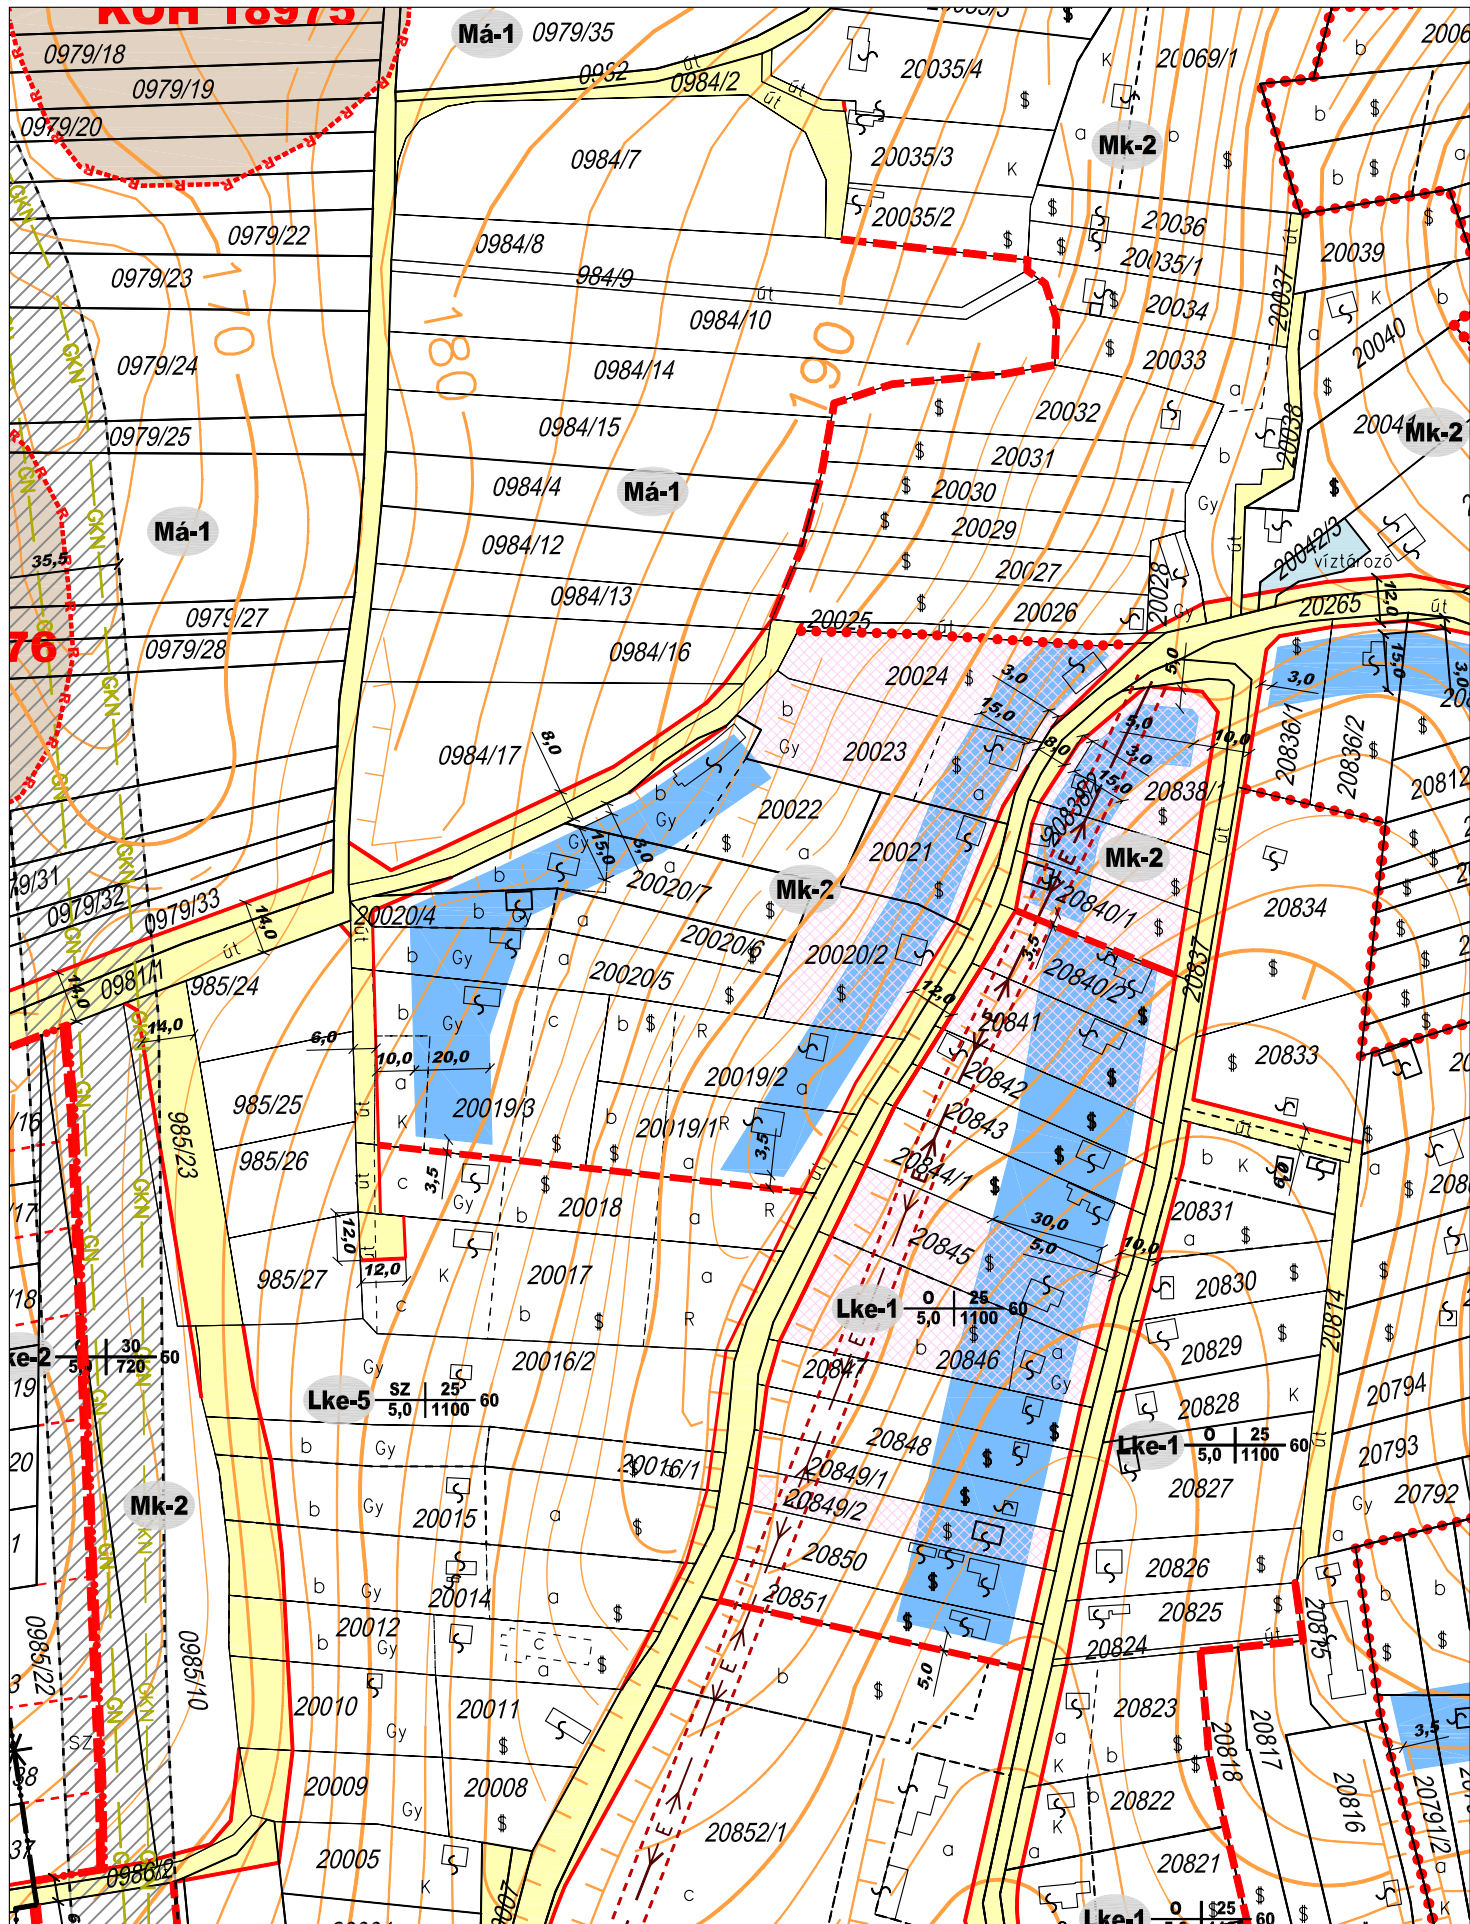

Módosítási kérelemmel érintett telek

ZÁRÓDOKUMENTÁCIÓ



Agg Ferenc

aod építész és grafikus iroda kft.
8900 Zalaegerszeg, Ady u. 2.
tel: 92 510 203 fax: 92 510 204
e-mail: aod@zalasam.hu


vezető tervező TT-1-20-0001

ZALAEGRSZEG - SZABÁLYOZÁSI TERV MÓDOSÍTÁS
HATÁLYOS SZABÁLYOZÁSI TERV
M=1:2000
2009. június

2009
II/1.



2009
III/1.

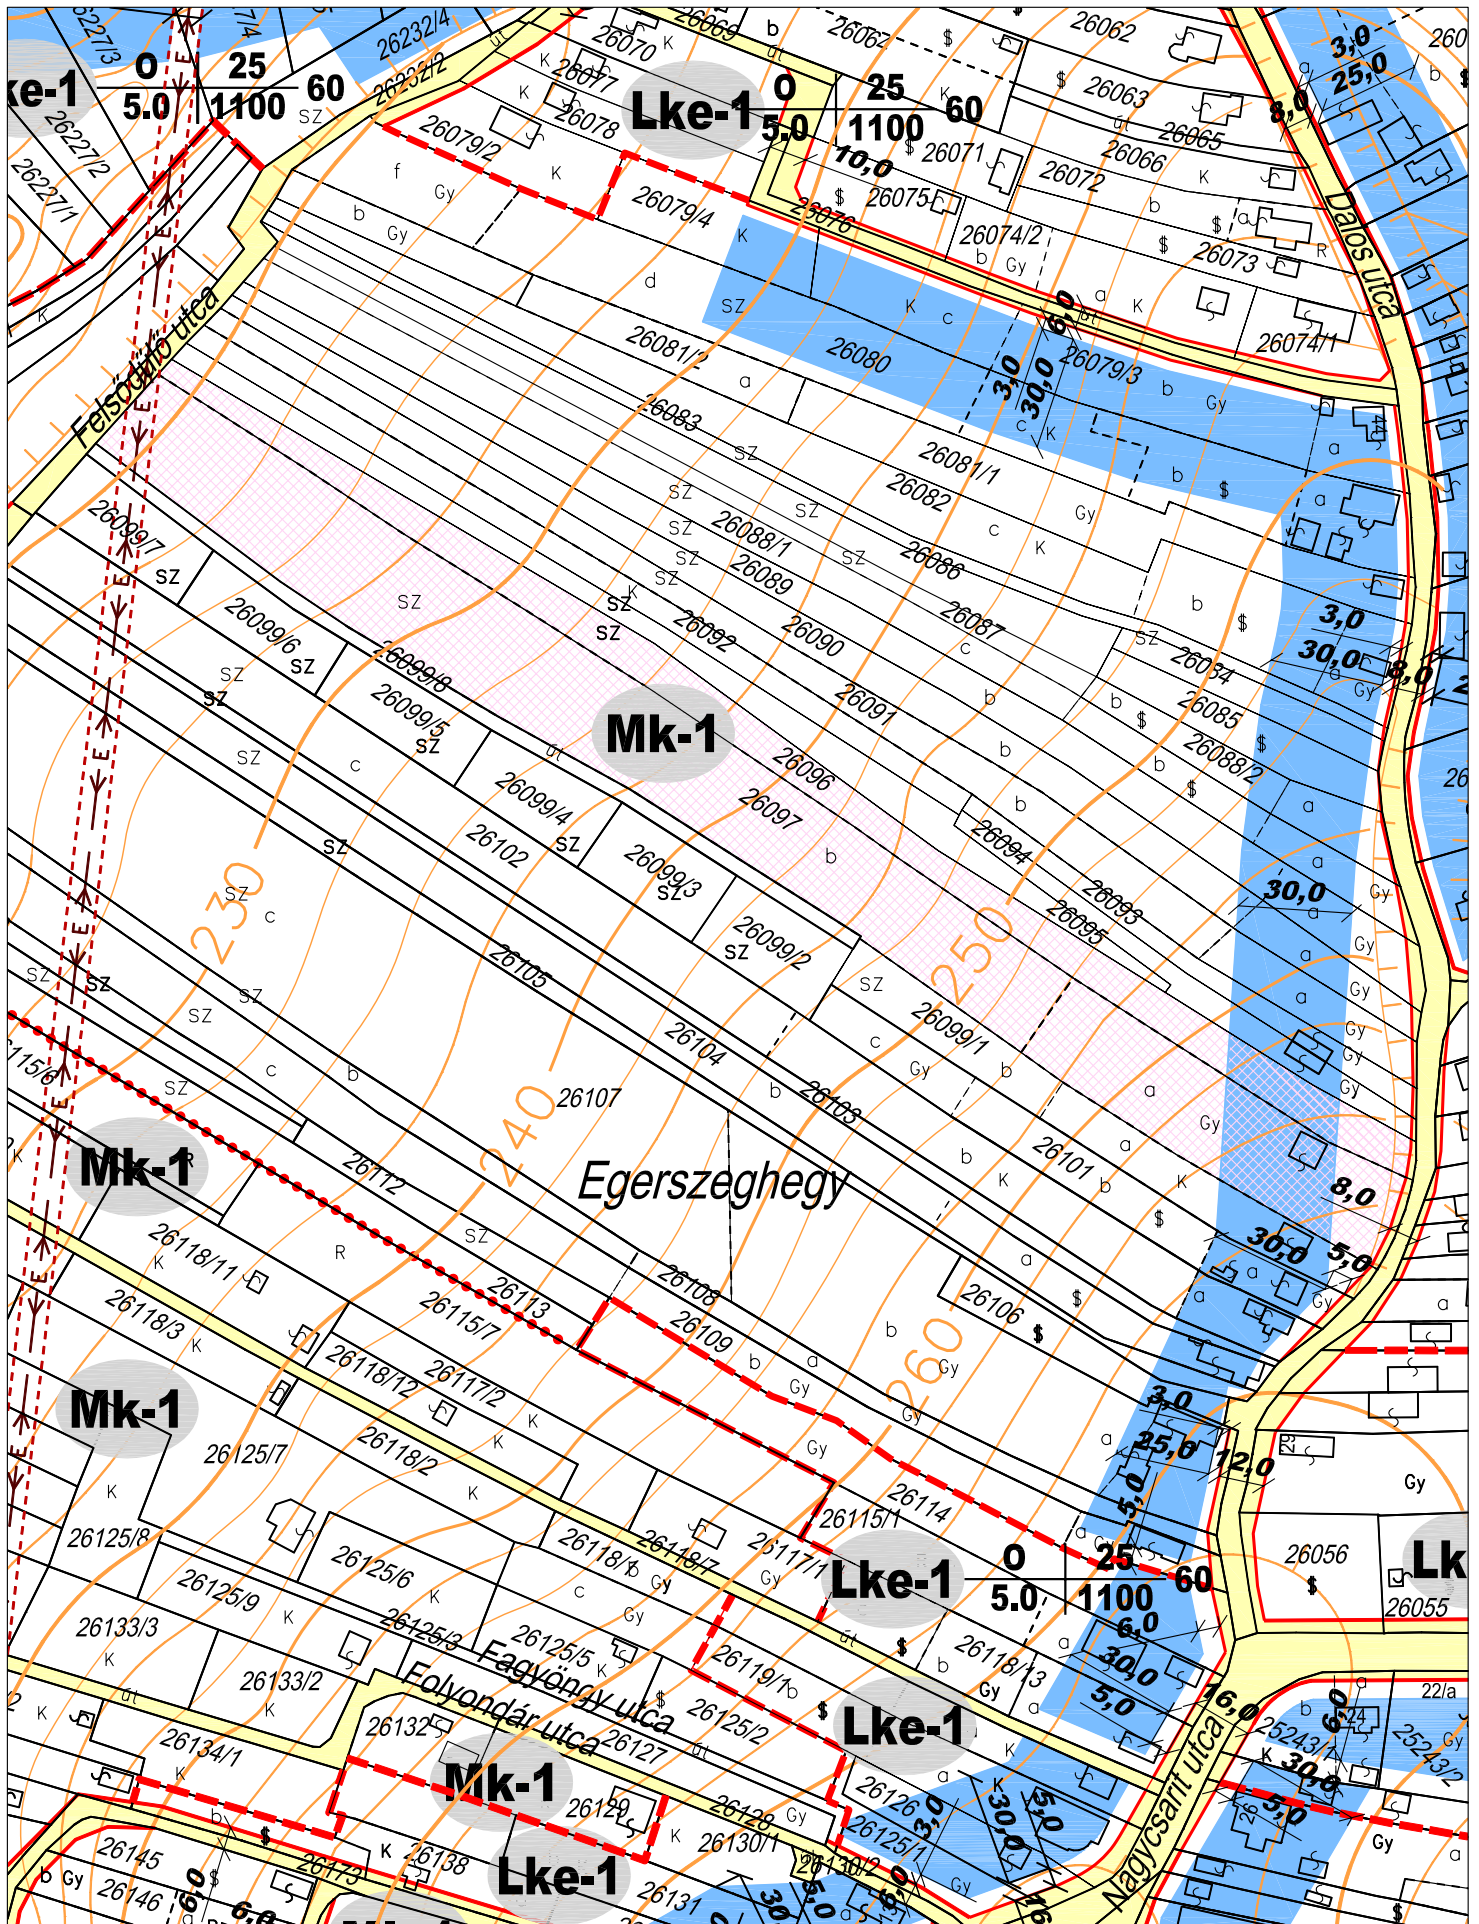

Módosítási kérelemmel érintett telek

ZÁRÓDOKUMENTÁCIÓ




aod építész és grafikus iroda kft.
8900 Zalaegerszeg, Ady u. 2.
tel: 92 510 203 fax: 92 510 204
e-mail: aod@zalasam.hu

ZALAEGERSZEG - SZABÁLYOZÁSI TERV MÓDOSÍTÁS
HATÁLYOS SZABÁLYOZÁSI TERV
M=1:2000
2009. június

2009
II/2.

Agg Ferenc

vezető tervező TT-1-20-0001

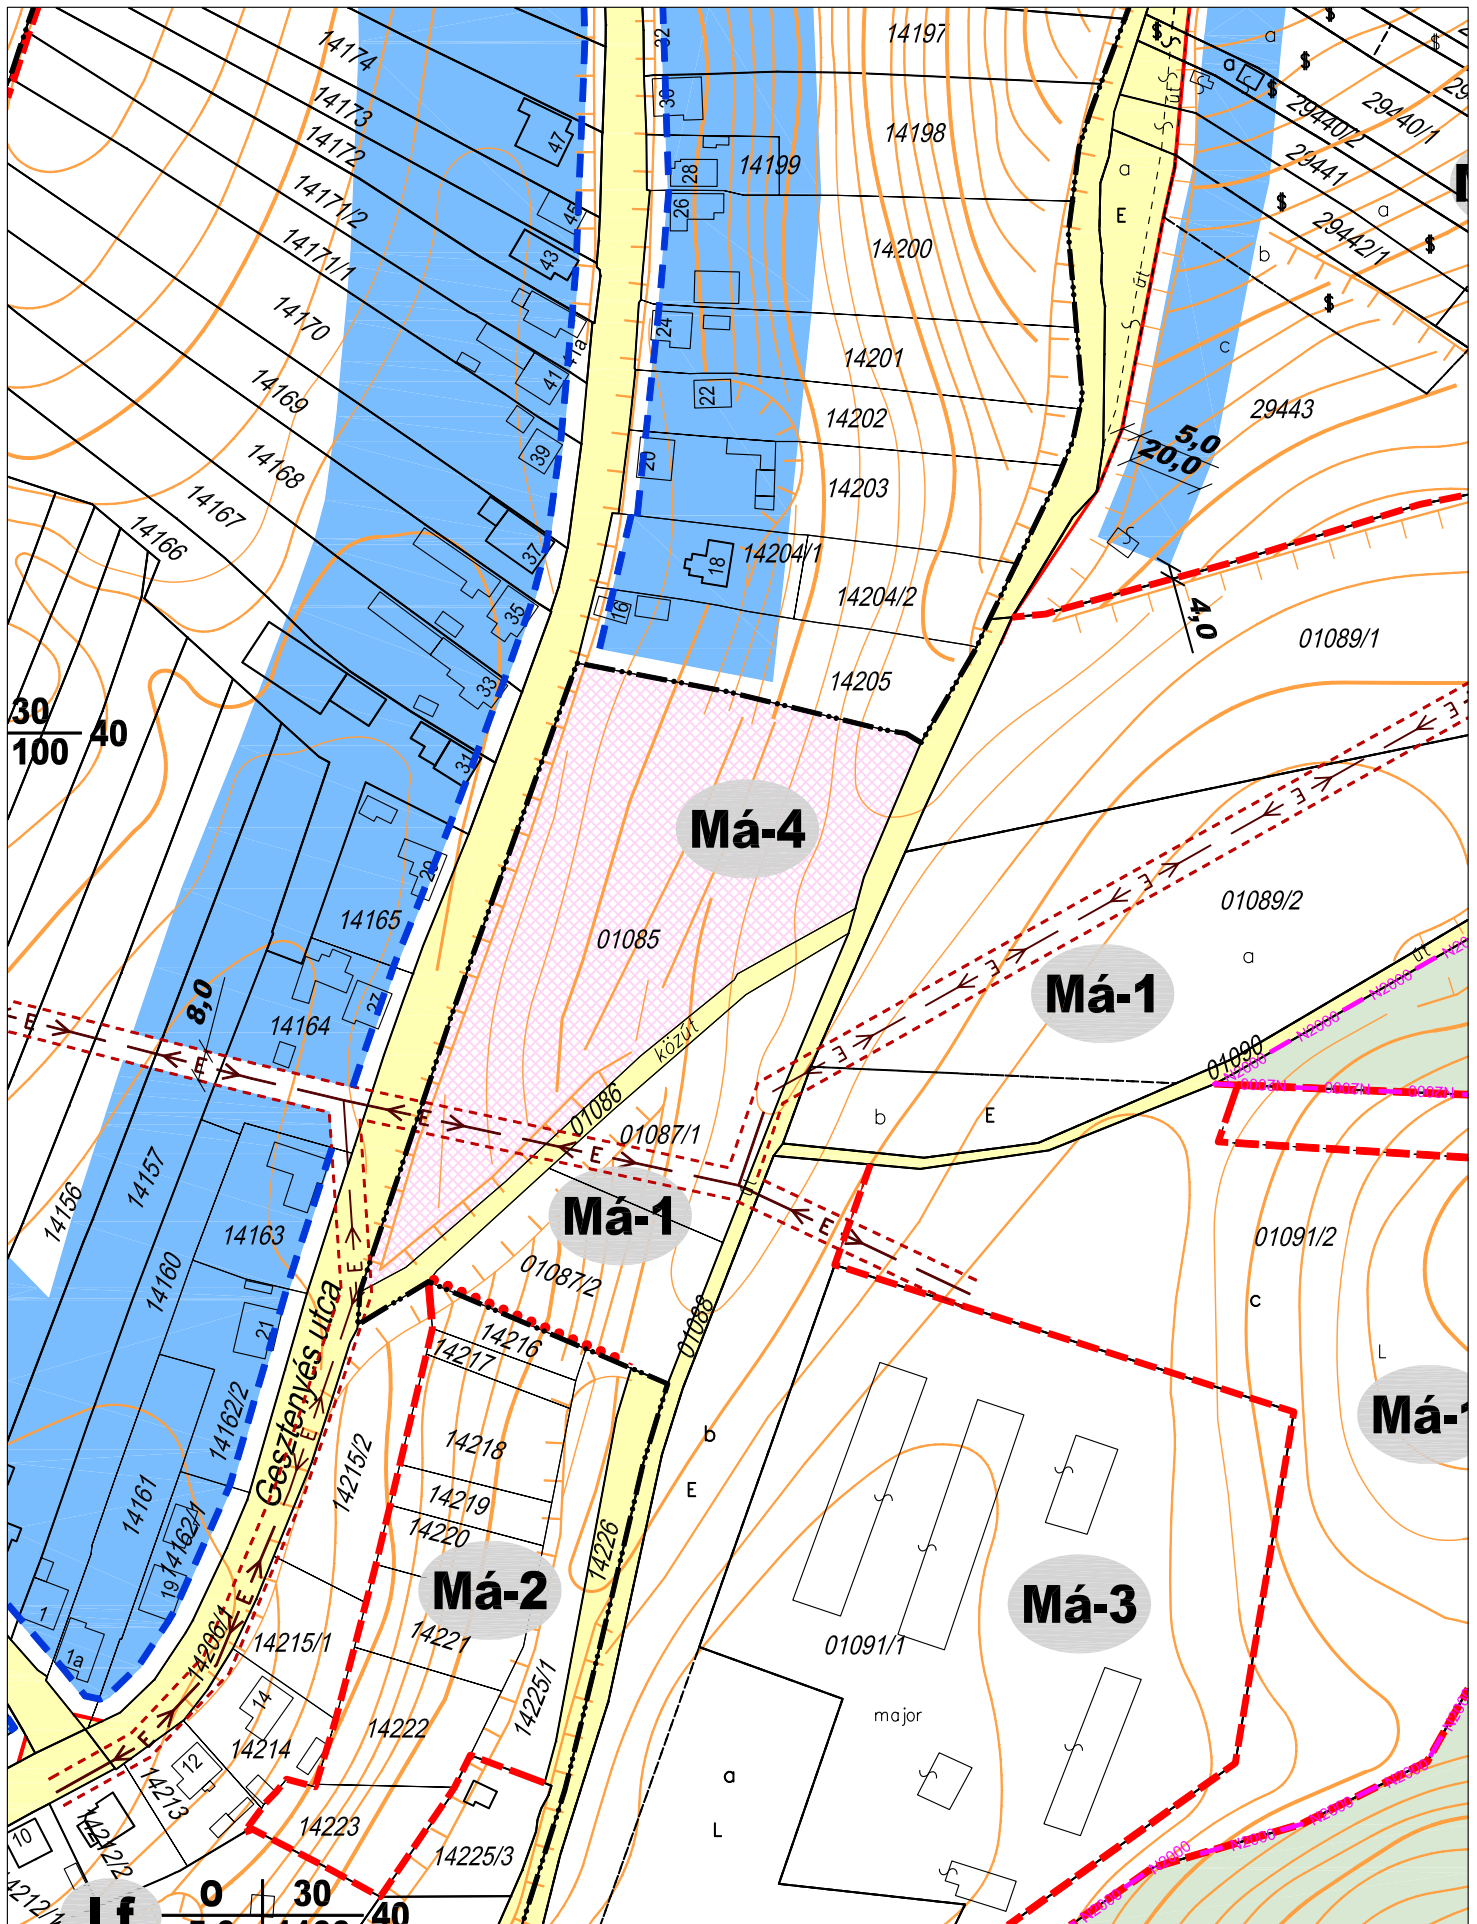

Módosítási kérelemmel érintett telek

ZÁRÓDOKUMENTÁCIÓ



aod építész és grafikus iroda kft.
8900 Zalaegerszeg, Ady u. 2.
tel: 92 510 203 fax: 92 510 204
e-mail: aod@zalasam.hu

ZALAEGRSZEG - SZABÁLYOZÁSI TERV MÓDOSÍTÁS
HATÁLYOS SZABÁLYOZÁSI TERV
M=1:2000
2009. június

2009
II/3.

Agg Ferenc

vezető tervező TT-1-20-0001



aod építész és grafikus iroda kft.
8900 Zalaegerszeg, Ady u. 2.
tel: 92 510 203 fax: 92 510 204
e-mail: aod@zalaszam.hu

ZALAEGERSZEG - SZABÁLYOZÁSI TERV MÓDOSÍTÁS
HATÁLYOS SZABÁLYOZÁSI TERV
M=1:2000
2009. június

2009
II/4.



Agg Ferenc

vezető tervező TT-1-20-0001

2009
11/5.



aod építész és grafikus iroda kft.
8900 Zalaegerszeg, Ady u. 2.
tel: 92 510 203 fax: 92 510 204
e-mail: aod@zalaszam.hu

ZALAEGERSZEG - SZABÁLYOZÁSI TERV MÓDOSÍTÁS
HATÁLYOS SZABÁLYOZÁSI TERV
M=1:2000
2009. június


2009
11/6.



Agg Ferenc

vezető tervező TT-1-20-0001

2009
11/7.

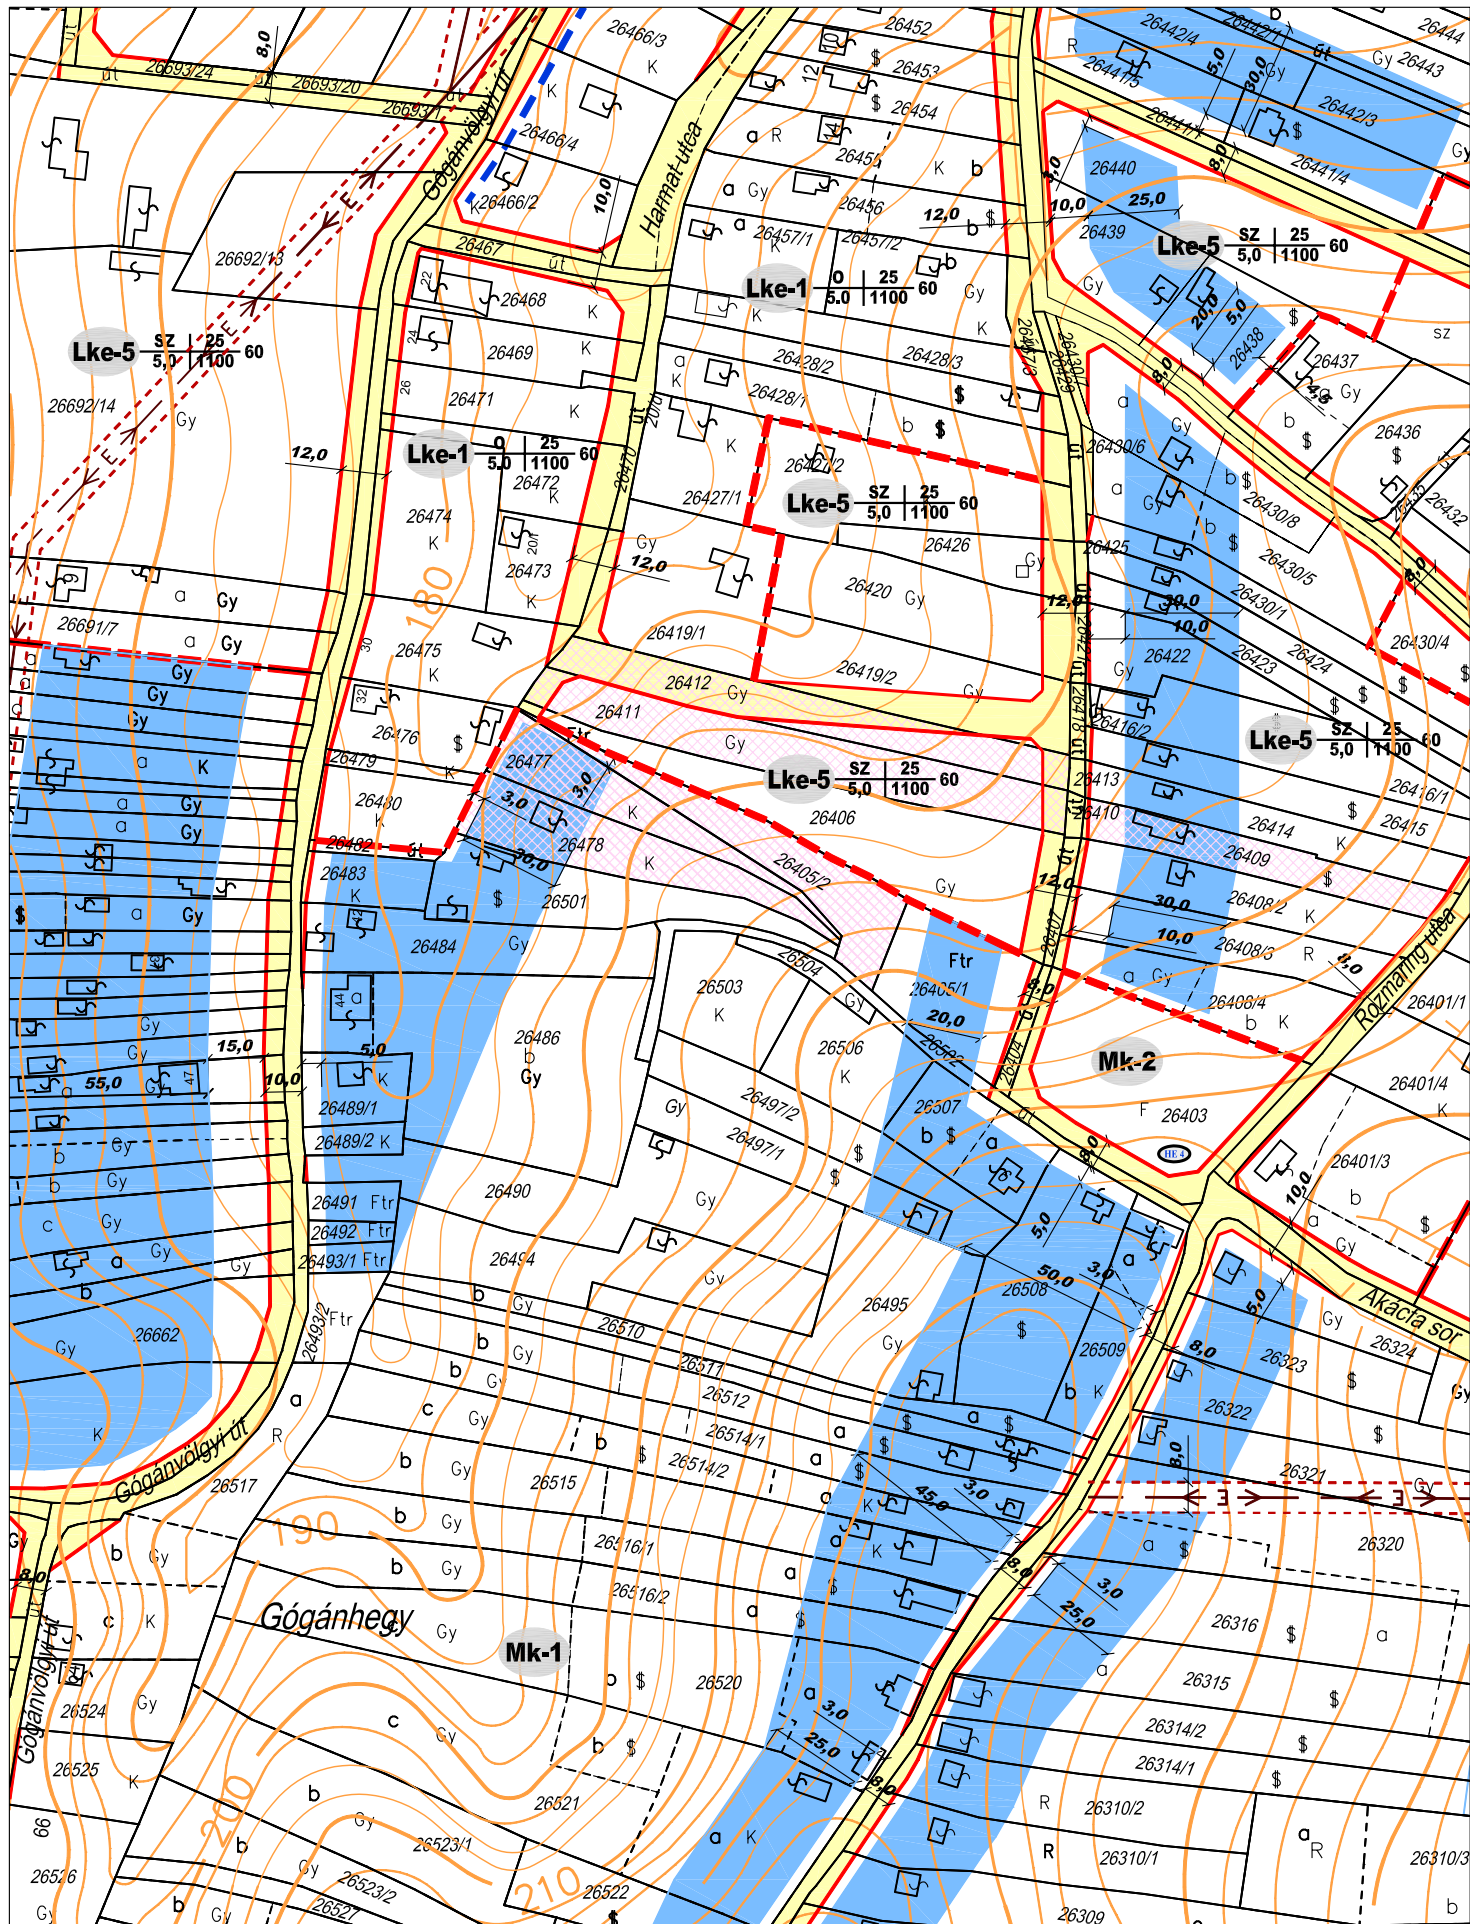

Módosítási kérelemmel érintett telek

ZÁRÓDOKUMENTÁCIÓ




aod építész és grafikus iroda kft.
8900 Zalaegerszeg, Ady u. 2.
tel: 92 510 203 fax: 92 510 204
e-mail: aod@zalasam.hu

vezető tervező TT-1-20-0001

ZALAEGERSZEG - SZABÁLYOZÁSI TERV MÓDOSÍTÁS
TERVEZETT SZABÁLYOZÁS
M=1:2000
2009. június

2009
II/7.

Agg Ferenc

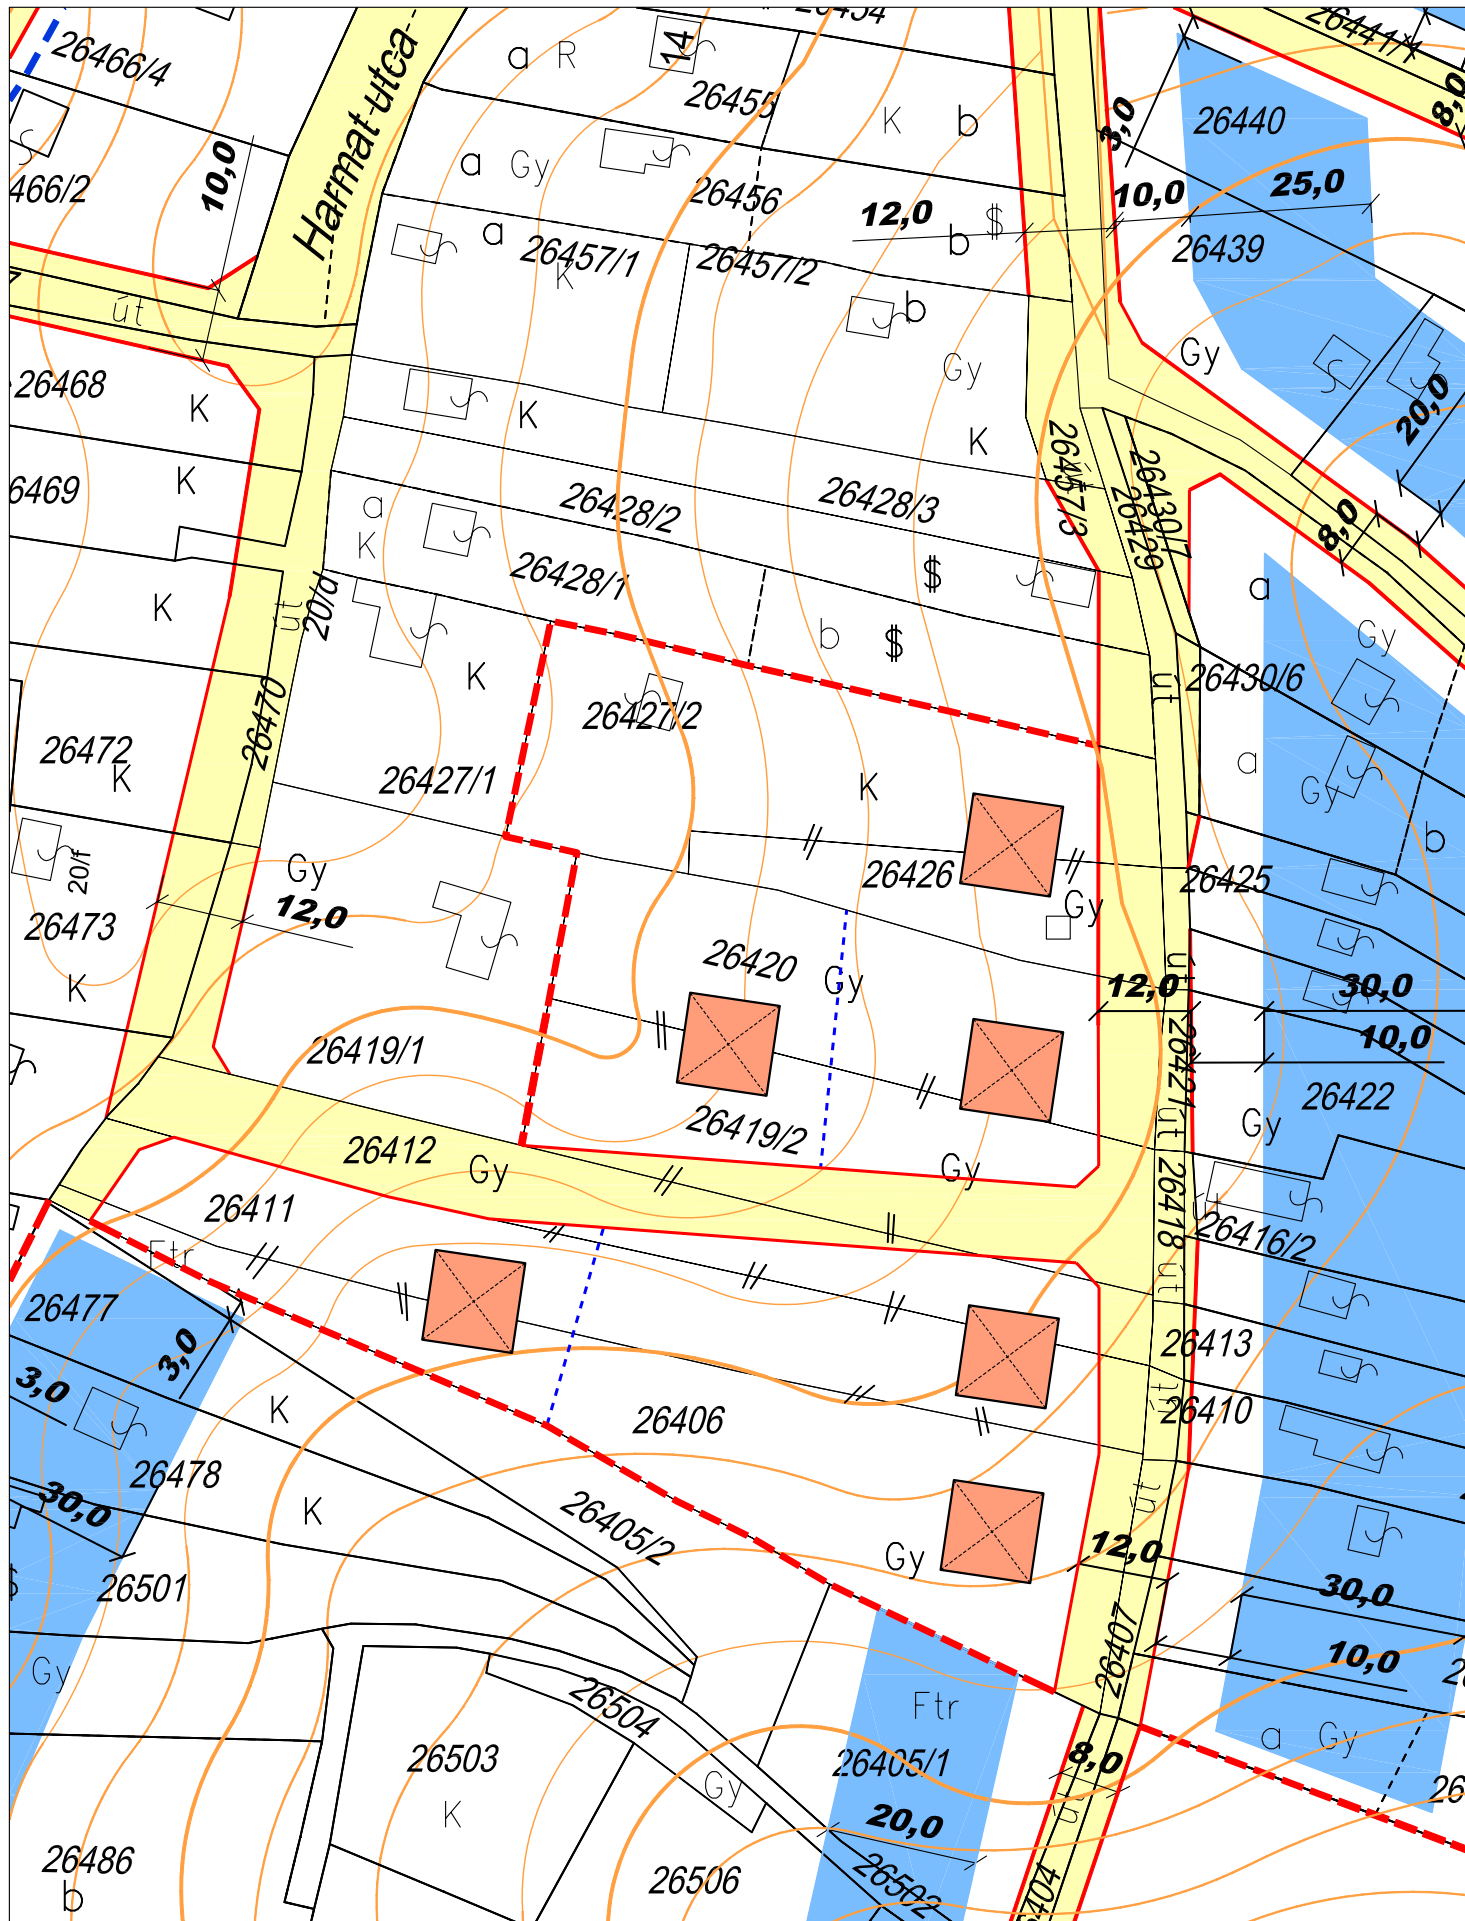

ZÁRÓDOKUMENTÁCIÓ

	<p>aod építész és grafikus iroda kft. 8900 Zalaegerszeg, Ady u. 2. tel: 92 510 203 fax: 92 510 204 e-mail: aod@zalasam.hu</p>	<p>ZALAEGRSZEG - SZABÁLYOZÁSI TERV MÓDOSÍTÁS BÉÉPÍTÉSI-TELEKALKÍTÁSI JAVASLAT M=1:1000 2009. június</p>	<p>2009 II/7.</p>
--	--	--	--------------------------------------

Agg Ferenc

vezető tervező TT-1-20-0001




aod építész és grafikus iroda kft.
8900 Zalaegerszeg, Ady u. 2.
tel: 92 510 203 fax: 92 510 204
e-mail: aod@zalaszam.hu

ZALAEGERSZEG - SZABÁLYOZÁSI TERV MÓDOSÍTÁS
HATÁLYOS SZABÁLYOZÁSI TERV
M=1:2000
2009. június

2009

11/8.

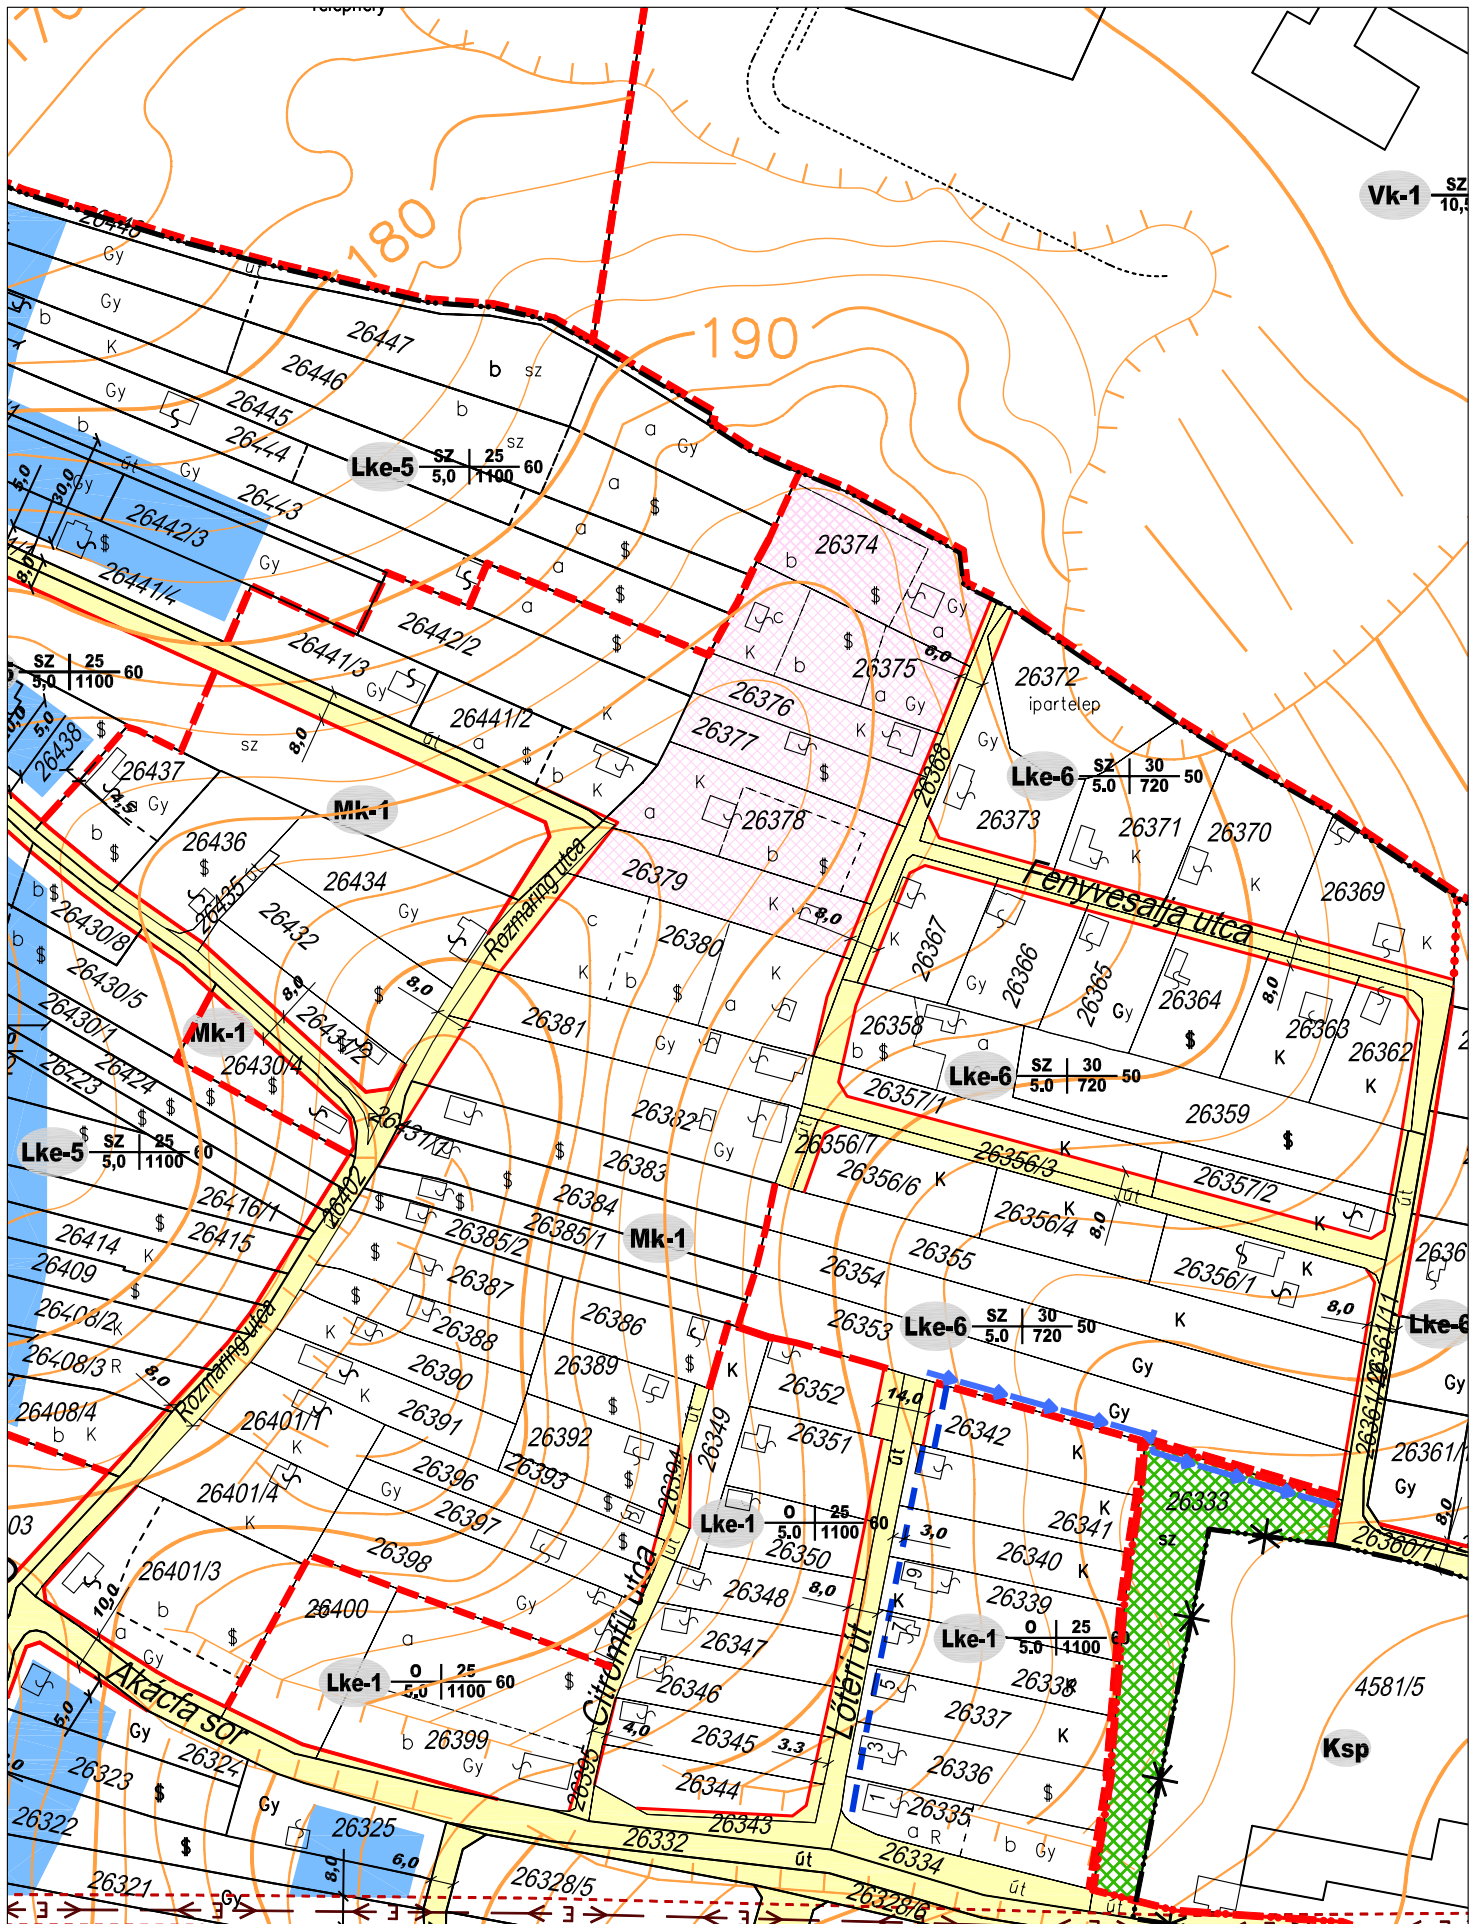

Módosítási kérelemmel érintett telek

ZÁRÓDOKUMENTÁCIÓ




Agg Ferenc

aod építész és grafikus iroda kft.
8900 Zalaegerszeg, Ady u. 2.
tel: 92 510 203 fax: 92 510 204
e-mail: aod@zalasam.hu

vezető tervező TT-1-20-0001

ZALAEGRSZEG - SZABÁLYOZÁSI TERV MÓDOSÍTÁS
HATÁLYOS SZABÁLYOZÁSI TERV
M=1:2000
2009. június

2009
II/9.

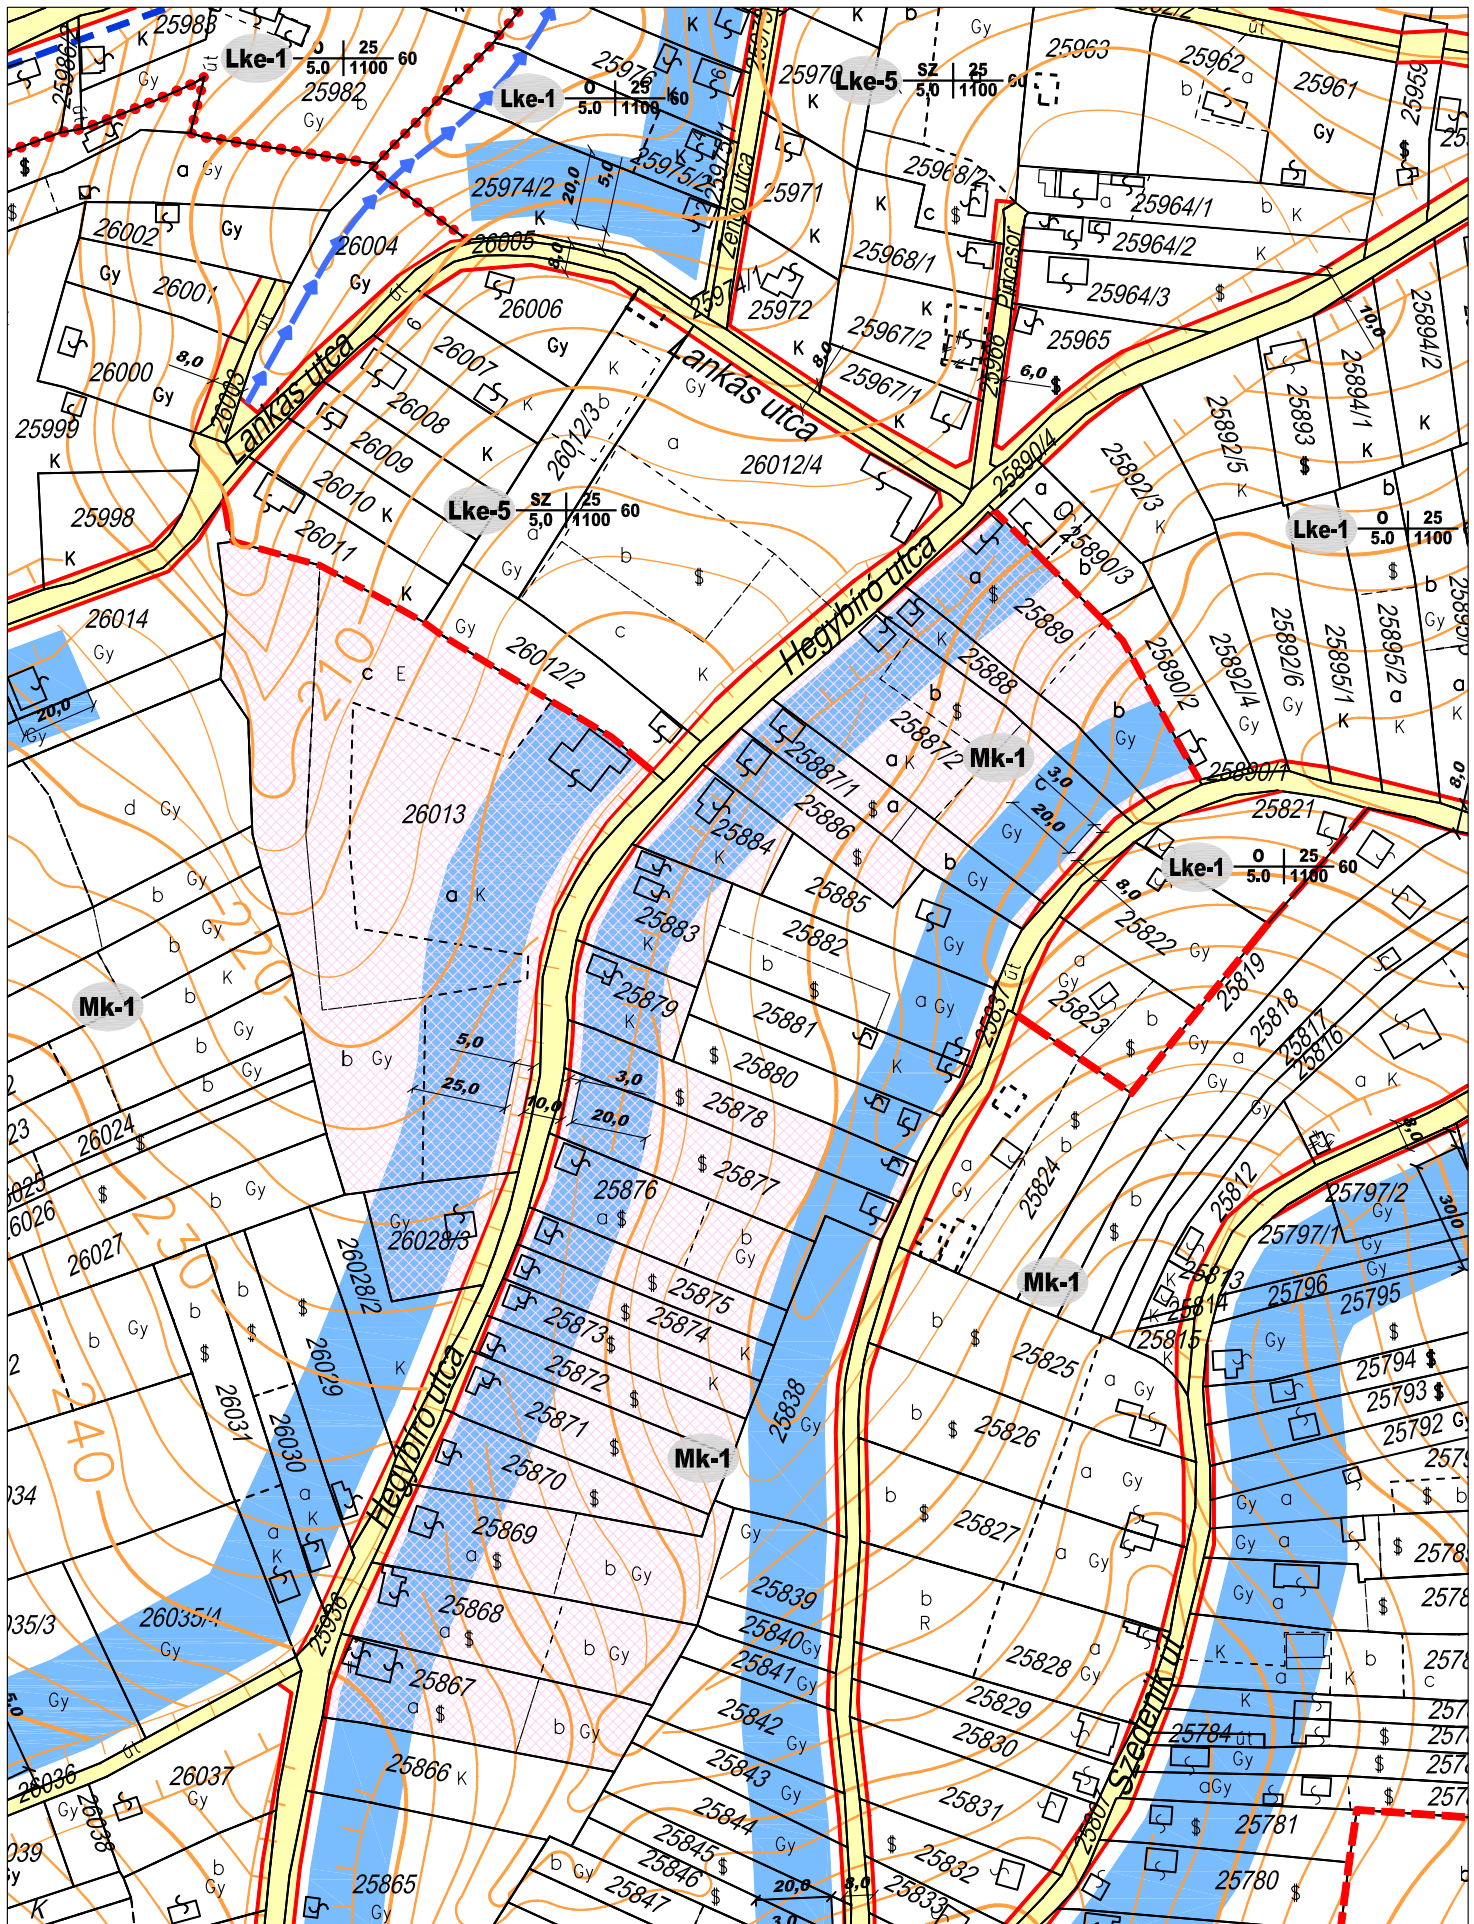

Módosítási kérelemmel érintett telek

ZÁRÓDOKUMENTÁCIÓ




Agg Ferenc


aod építész és grafikus iroda kft.
8900 Zalaegerszeg, Ady u. 2.
tel: 92 510 203 fax: 92 510 204
e-mail: aod@zalasam.hu

vezető tervező TT-1-20-0001

ZALAEGRSZEG - SZABÁLYOZÁSI TERV MÓDOSÍTÁS
HATÁLYOS SZABÁLYOZÁSI TERV
M=1:2000
2009. június

2009
II/10.

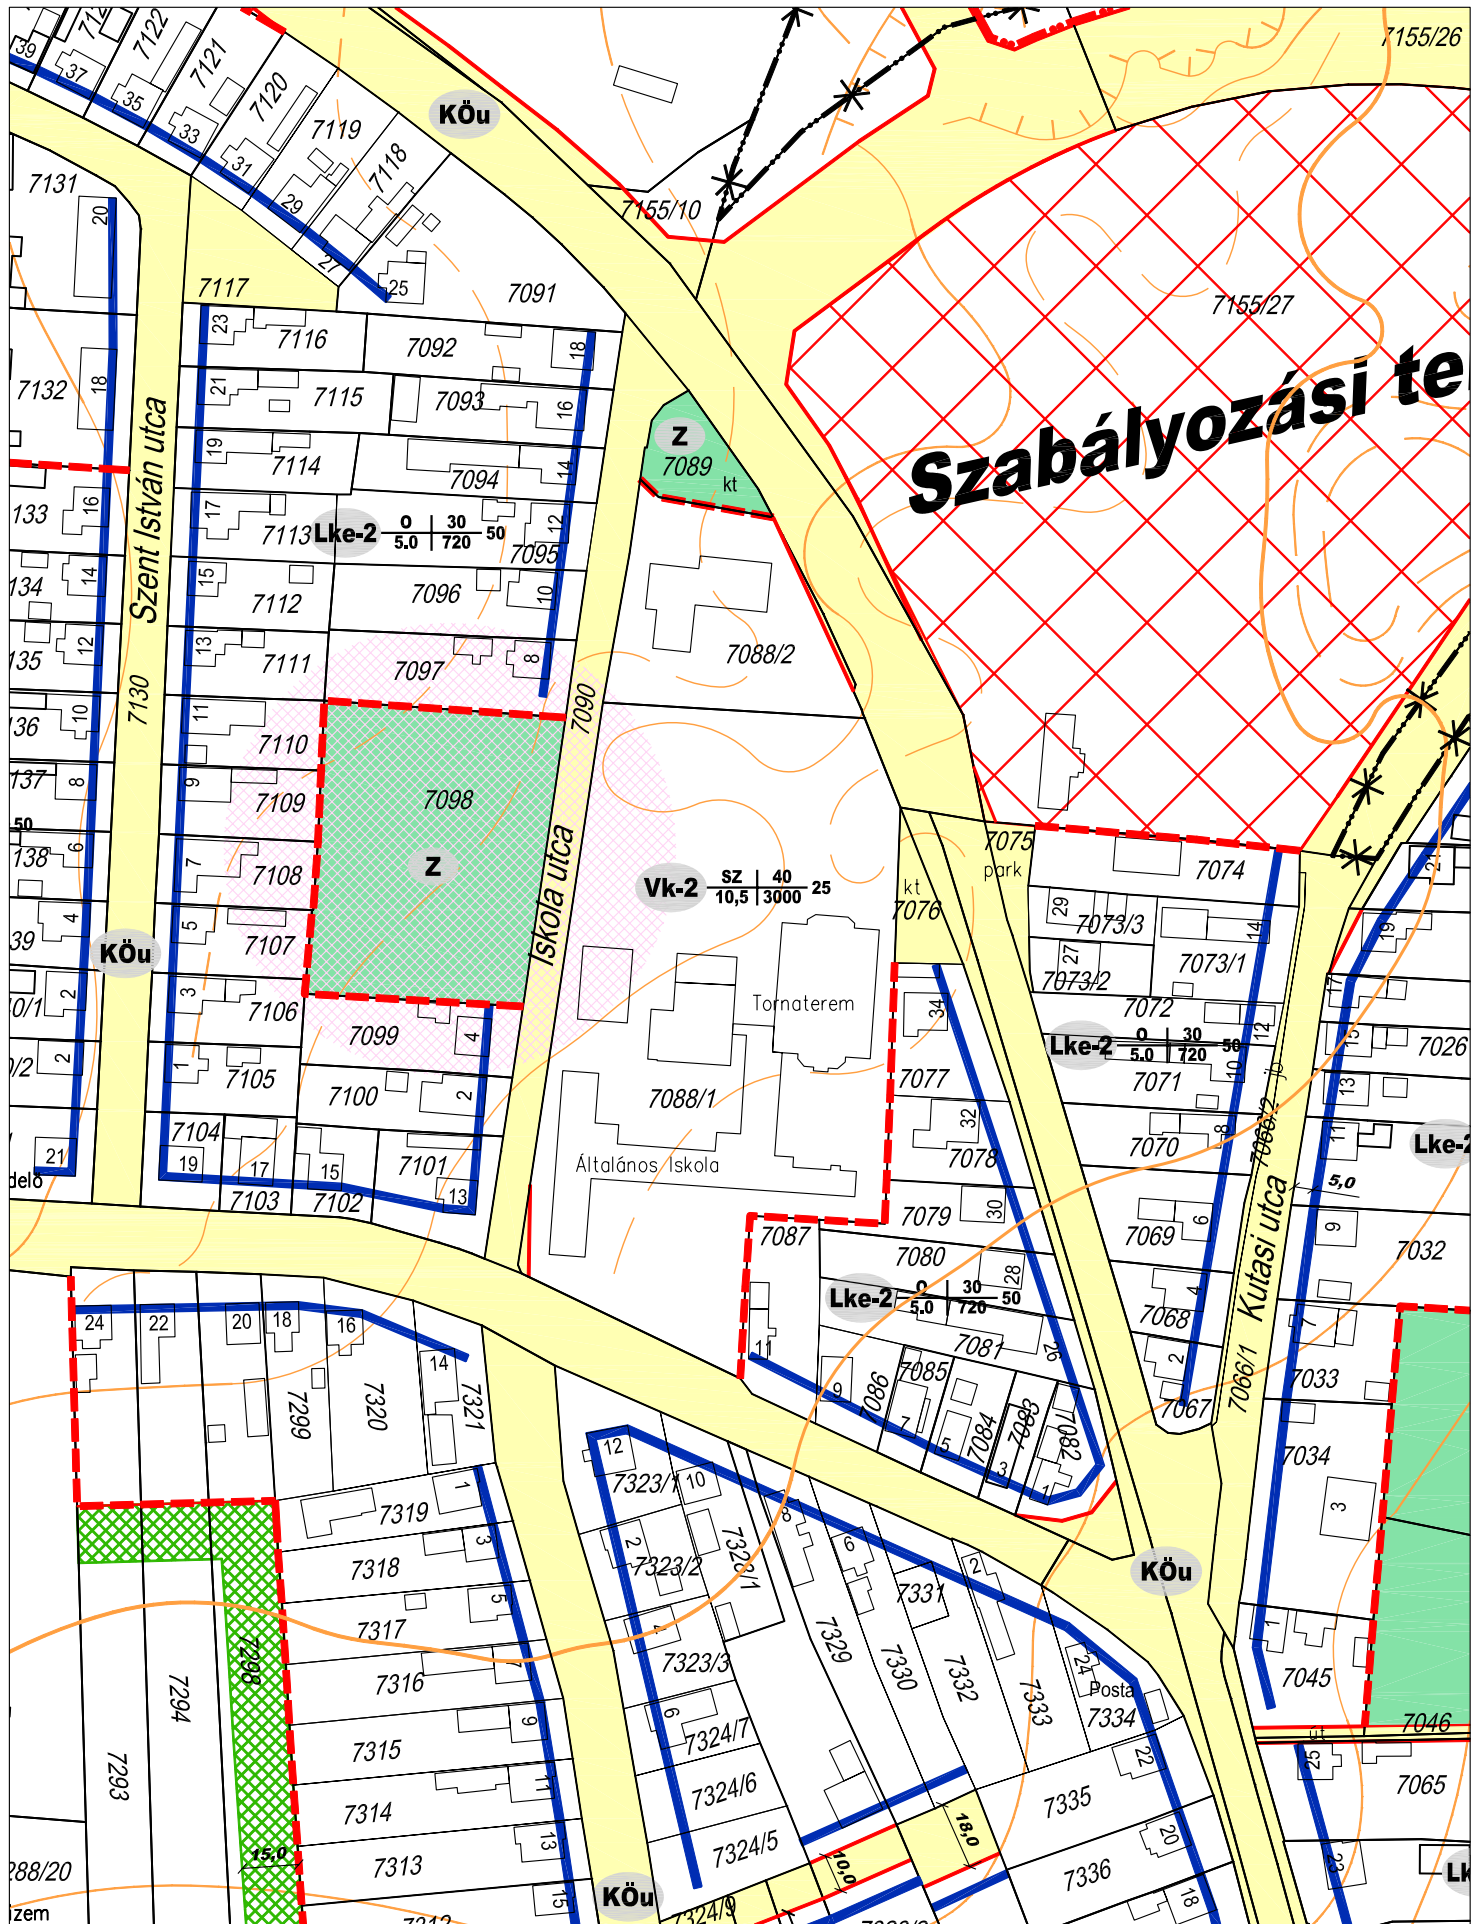

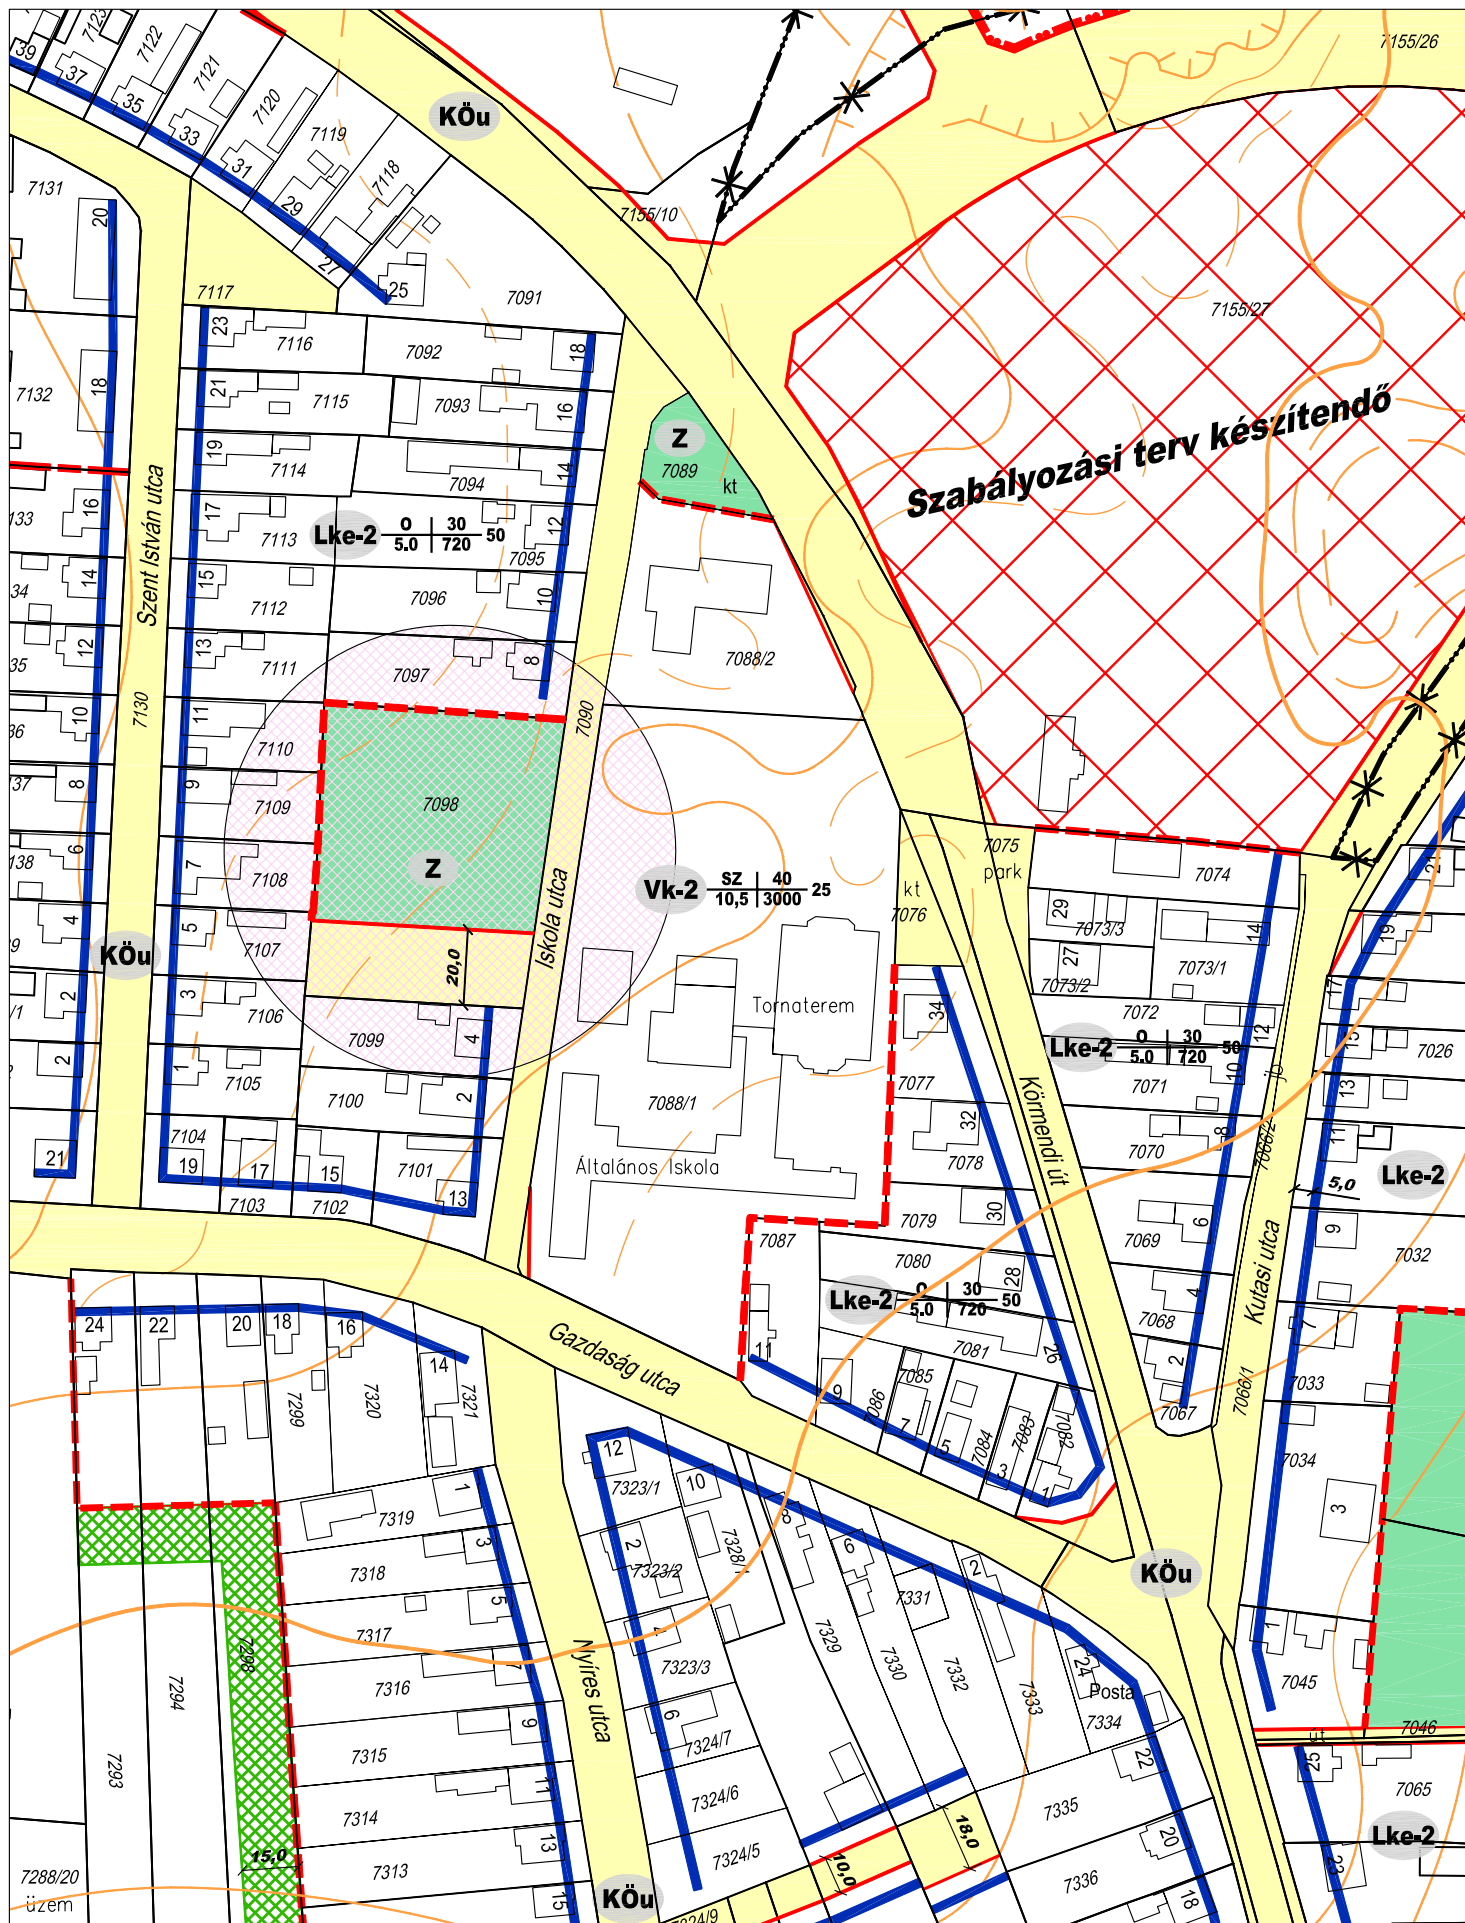

Módosítási kérelemmel érintett telek

ZÁRÓDOKUMENTÁCIÓ




aod építész és grafikus iroda kft.
8900 Zalaegerszeg, Ady u. 2.
tel: 92 510 203 fax: 92 510 204
e-mail: aod@zalasam.hu

ZALAEGRSZEG - SZABÁLYOZÁSI TERV MÓDOSÍTÁS
TERVEZETT SZABÁLYOZÁS
M=1:2000
2009. június

2009
II/11.

Agg Ferenc

vezető tervező TT-1-20-0001

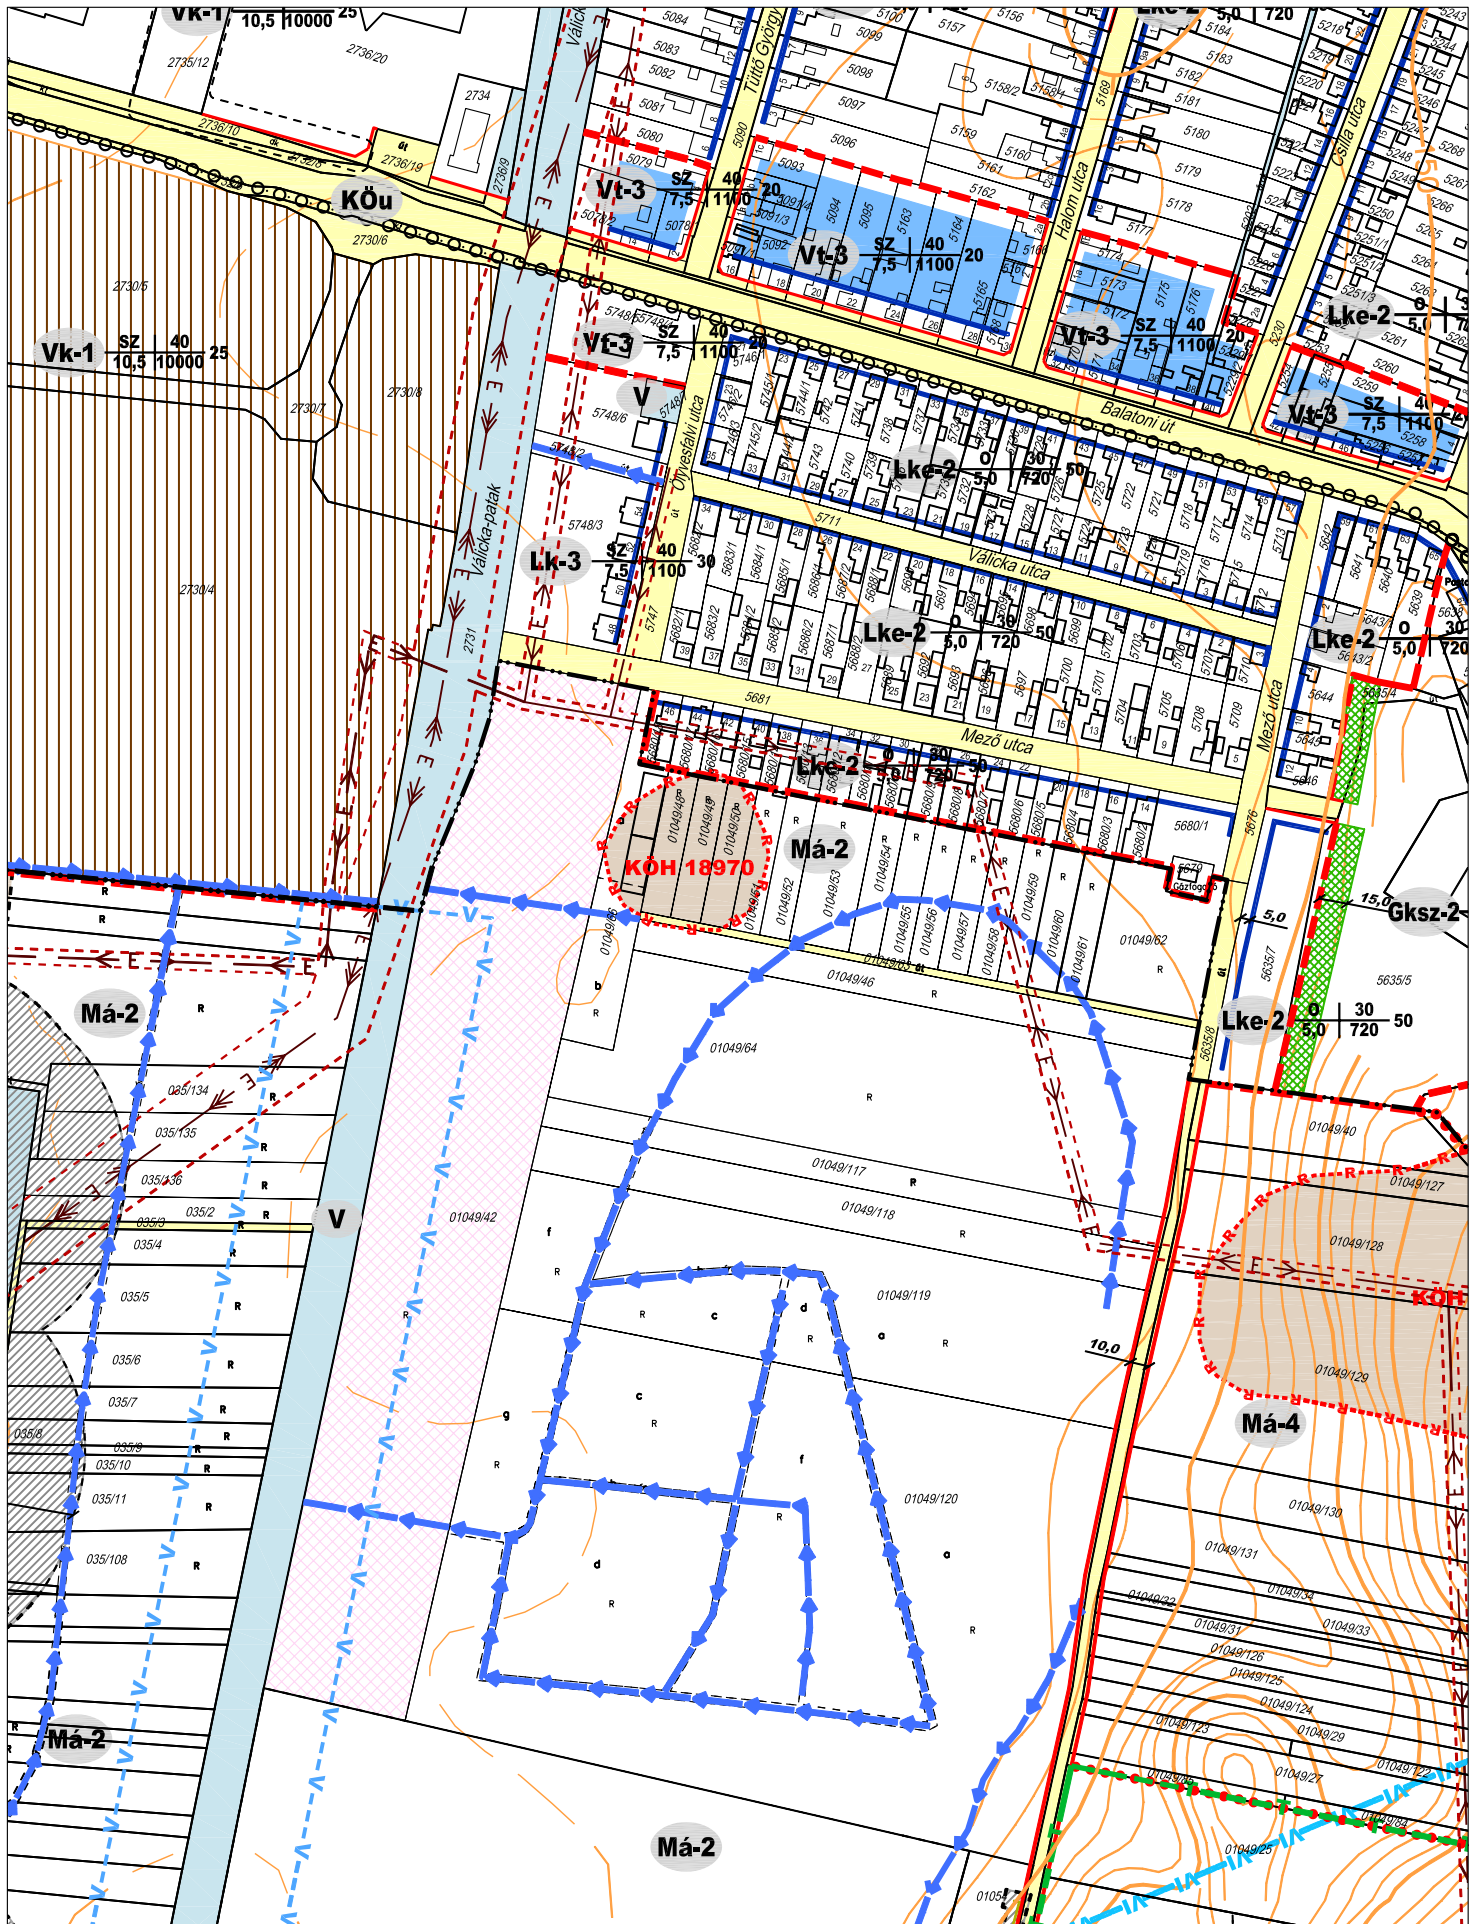

Módosítási kérelemmel érintett telek

ZÁRÓDOKUMENTÁCIÓ



aod építész és grafikus iroda kft.
8900 Zalaegerszeg, Ady u. 2.
tel: 92 510 203 fax: 92 510 204
e-mail: aod@zalasam.hu

ZALAEGRSZEG - SZABÁLYOZÁSI TERV MÓDOSÍTÁS
HATÁLYOS SZABÁLYOZÁSI TERV
M=1:4000
2009. június

2009
II/12.


Agg Ferenc

vezető tervező TT-1-20-0001



2009
II/13.

vezető tervező TT-1-20-0001

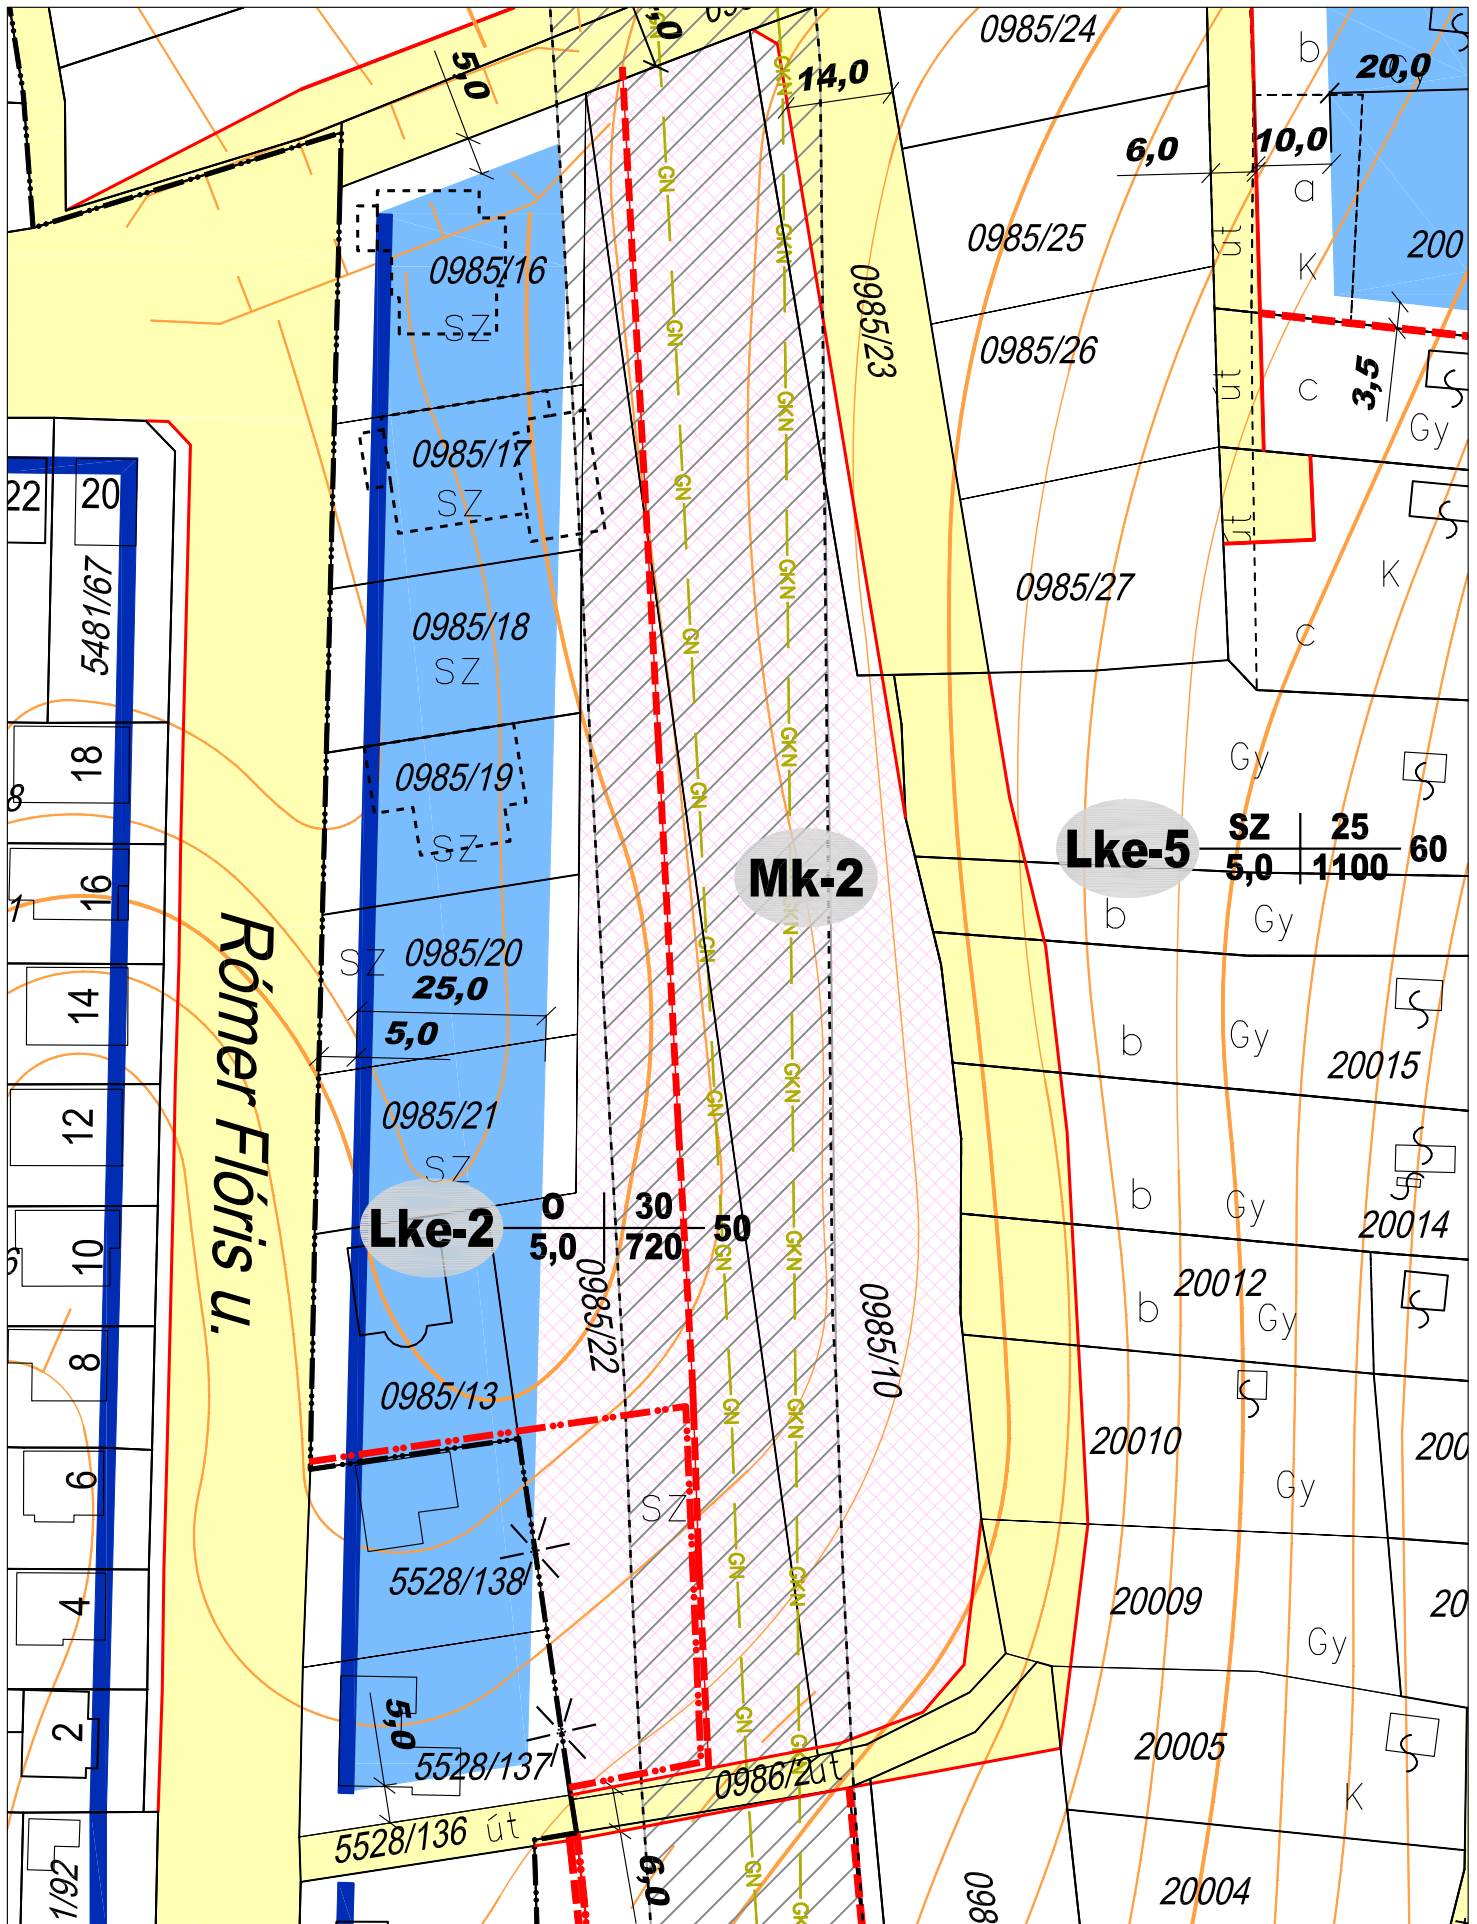

Módosítási kérelemmel érintett telek




aod építész és grafikus iroda kft.
8900 Zalaegerszeg, Ady u. 2.
tel: 92 510 203 fax: 92 510 204
e-mail: aod@zalasam.hu

ZALAEGRSZEG - SZABÁLYOZÁSI TERV MÓDOSÍTÁS
TERVEZETT SZABÁLYOZÁS
M=1:1000
2009. április 21.

2009
II/13.

Agg Ferenc

vezető tervező TT-1-20-0001

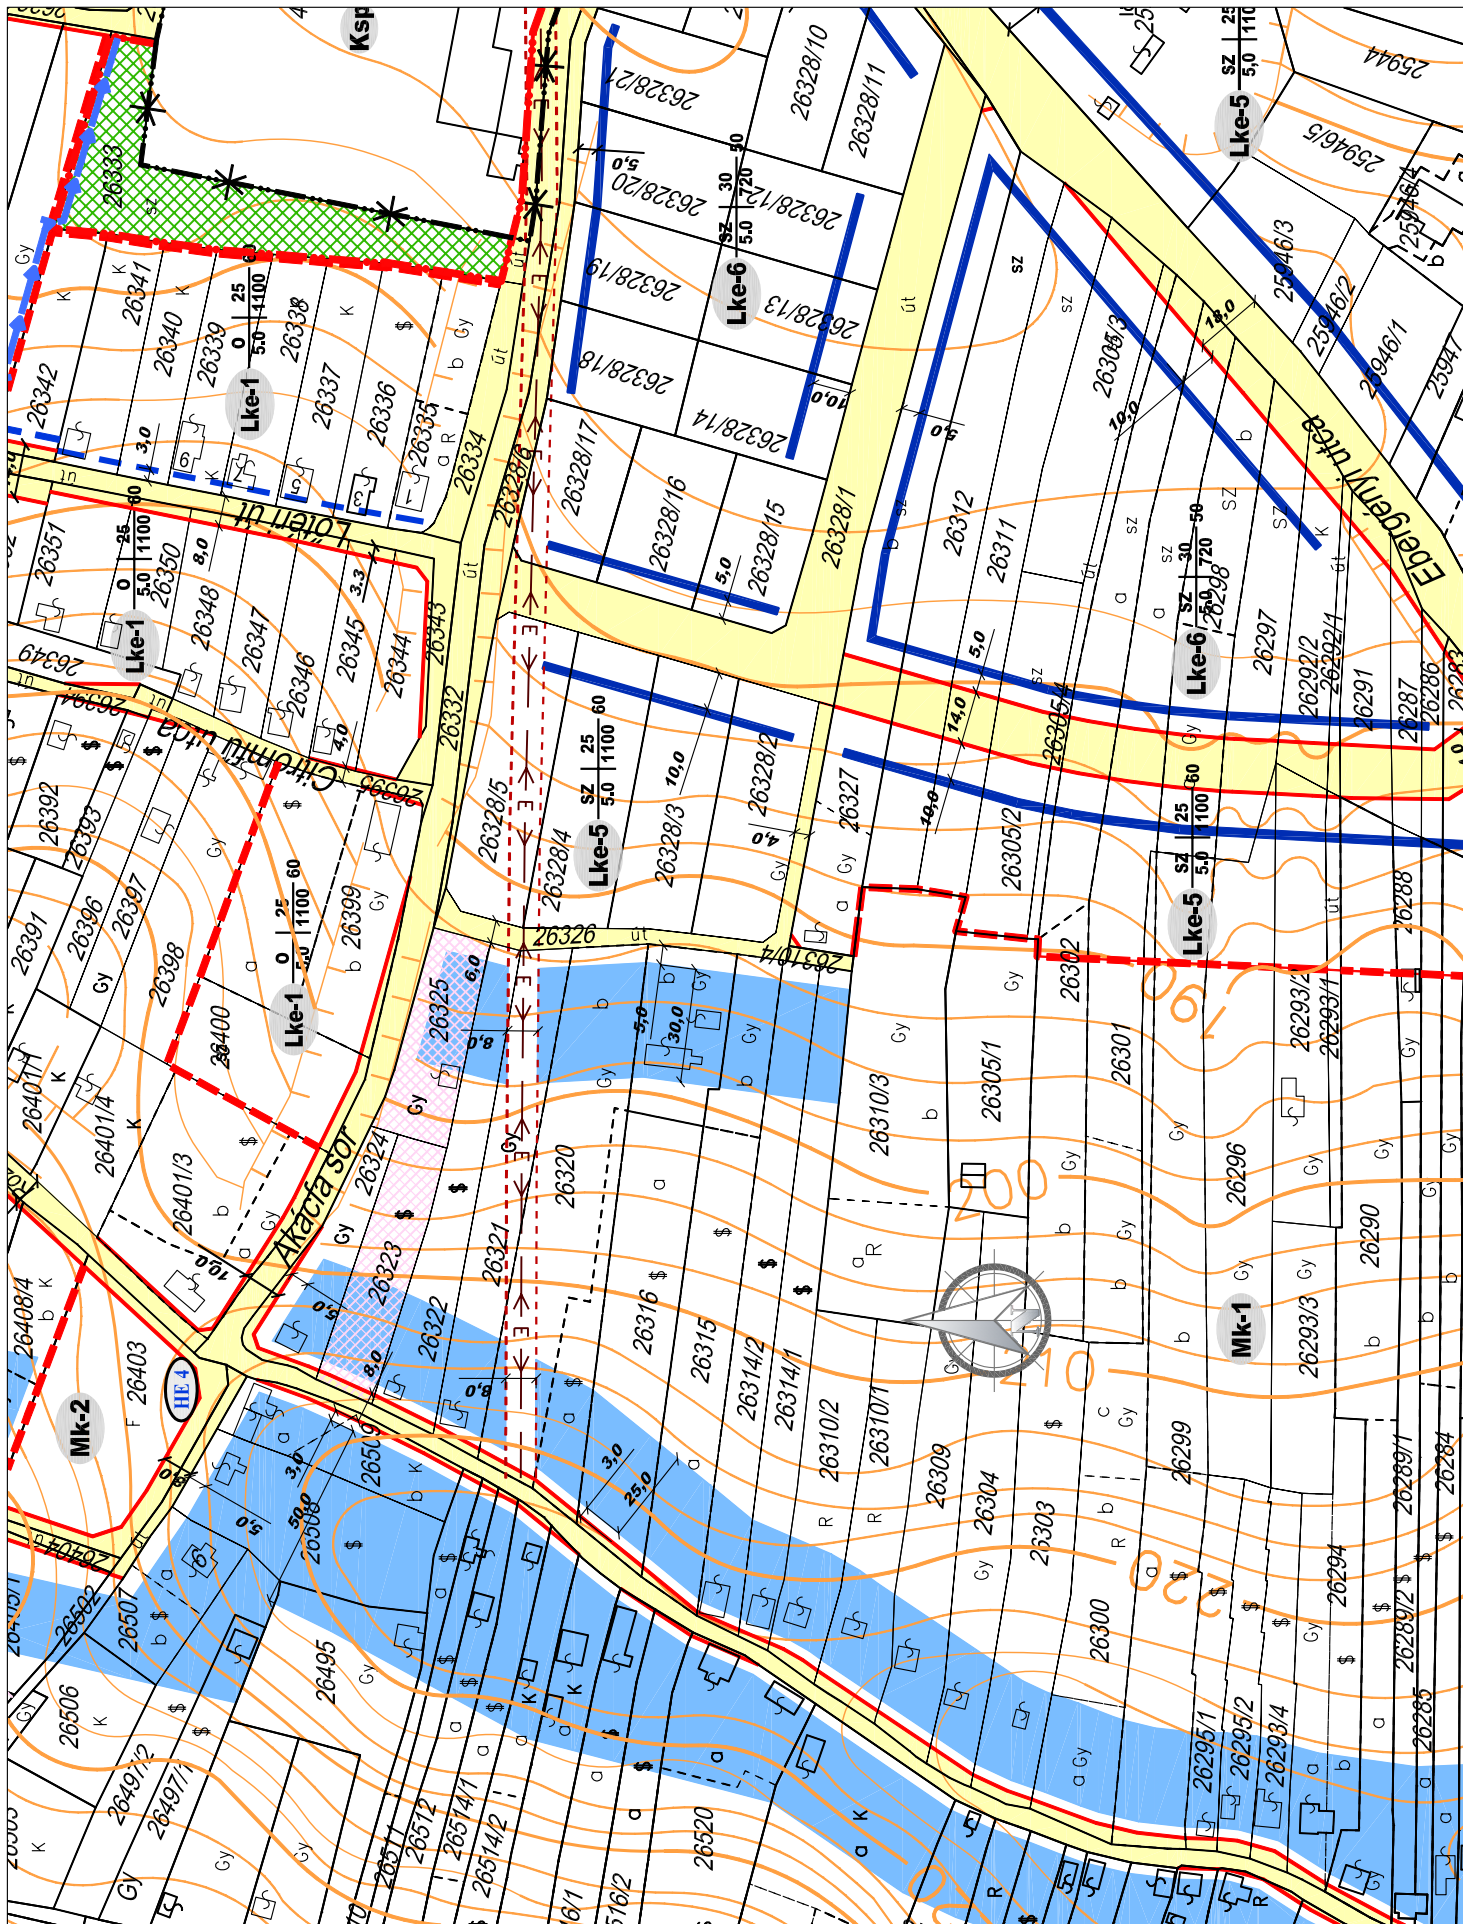

Módosítási kérelemmel érintett telek

ZÁRÓDOKUMENTÁCIÓ



Agg Ferenc

aod építész és grafikus iroda kft.
8900 Zalaegerszeg, Ady u. 2.
tel: 92 510 203 fax: 92 510 204
e-mail: aod@zalasam.hu

vezető tervező TT-1-20-0001

ZALAEGRSZEG - SZABÁLYOZÁSI TERV MÓDOSÍTÁS
HATÁLYOS SZABÁLYOZÁSI TERV
M=1:2000
2009. június

2009
II/14.

Zalaegerszeg közigazgatási területe

KERÉKPÁRÚT HÁLÓZAT


M=1:20.000


Területhasználati egységek:

- Városias terület
- Fakultás terület
- Vegyes terület
- Gazdasági terület
- Ötös terület
- Közületes terület
- Vasút terület
- Légi közlekedési terület
- Zöld terület
- Erdő terület
- Kertés mezőgazdasági terület
- Általános mezőgazdasági terület
- Vízgazdálkodási terület




Közeledés:

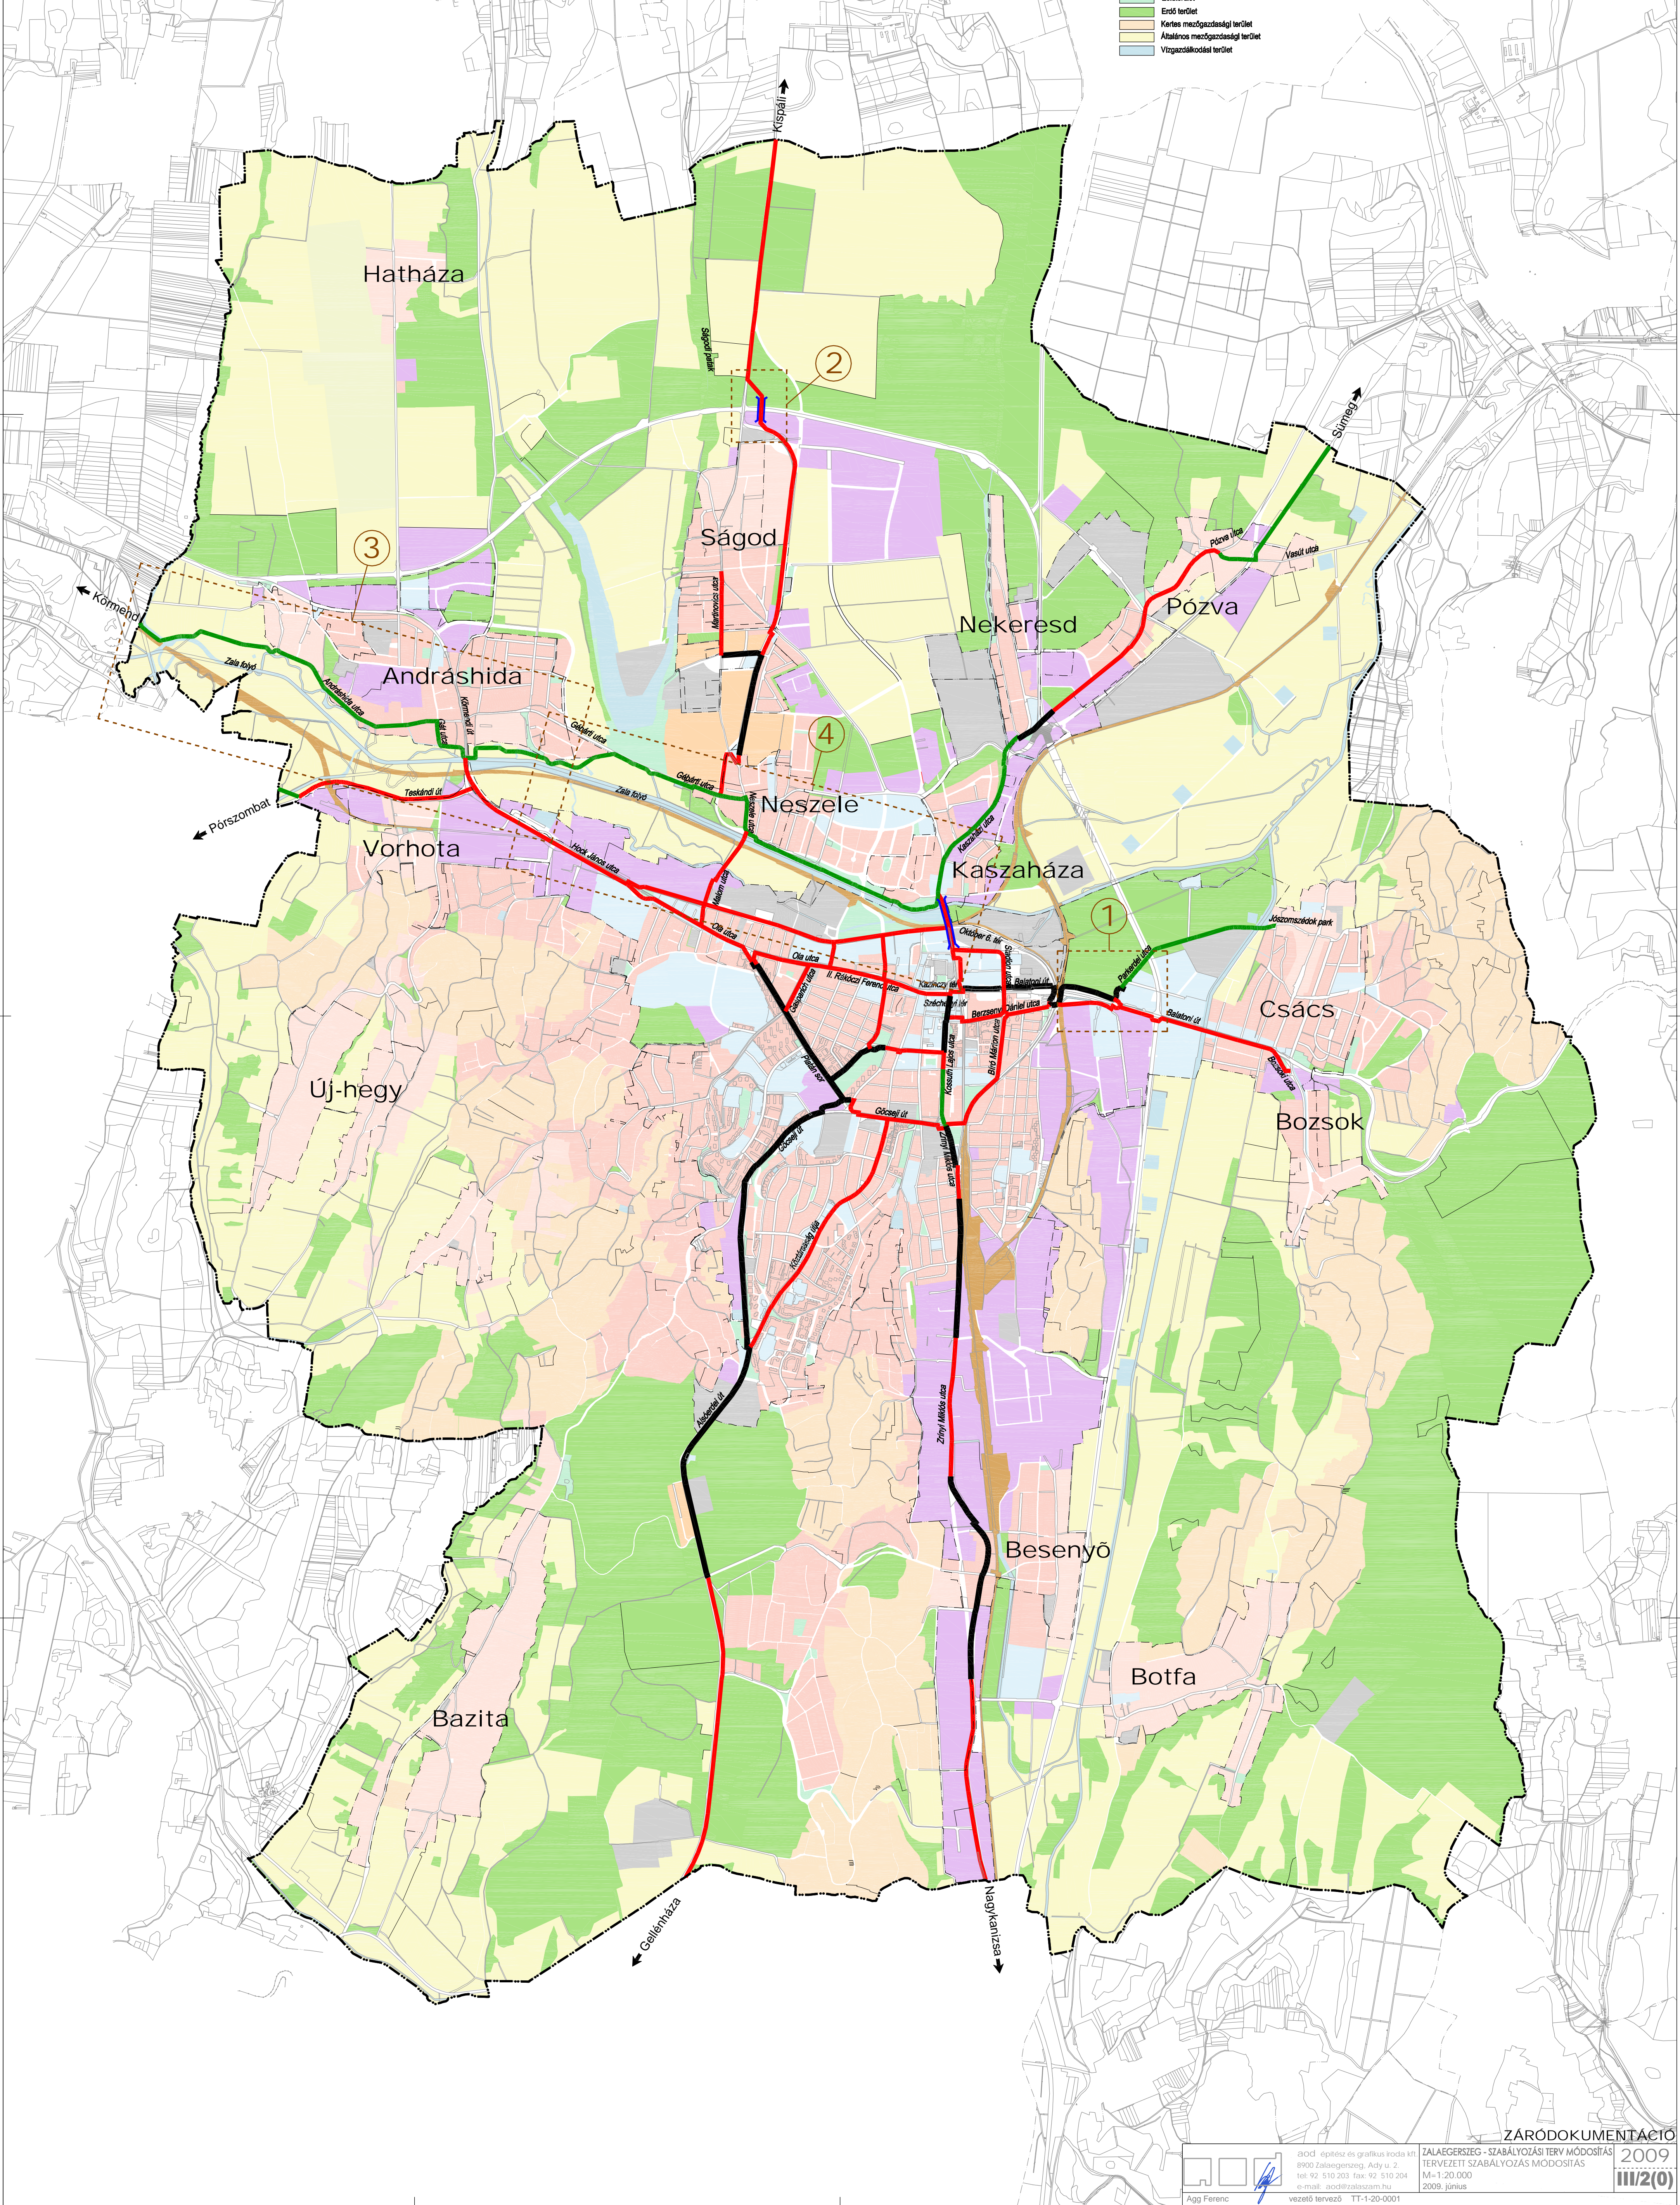- Meglévő kerékpárút nyomvonala
- Kerékpárút nyomvonala megjelölés alapján
- Konceptuális részét képező új kerékpárút nyomvonala
- Tervezett híd, felüljáró
- Szabályozási terv szerinti szelvényezés

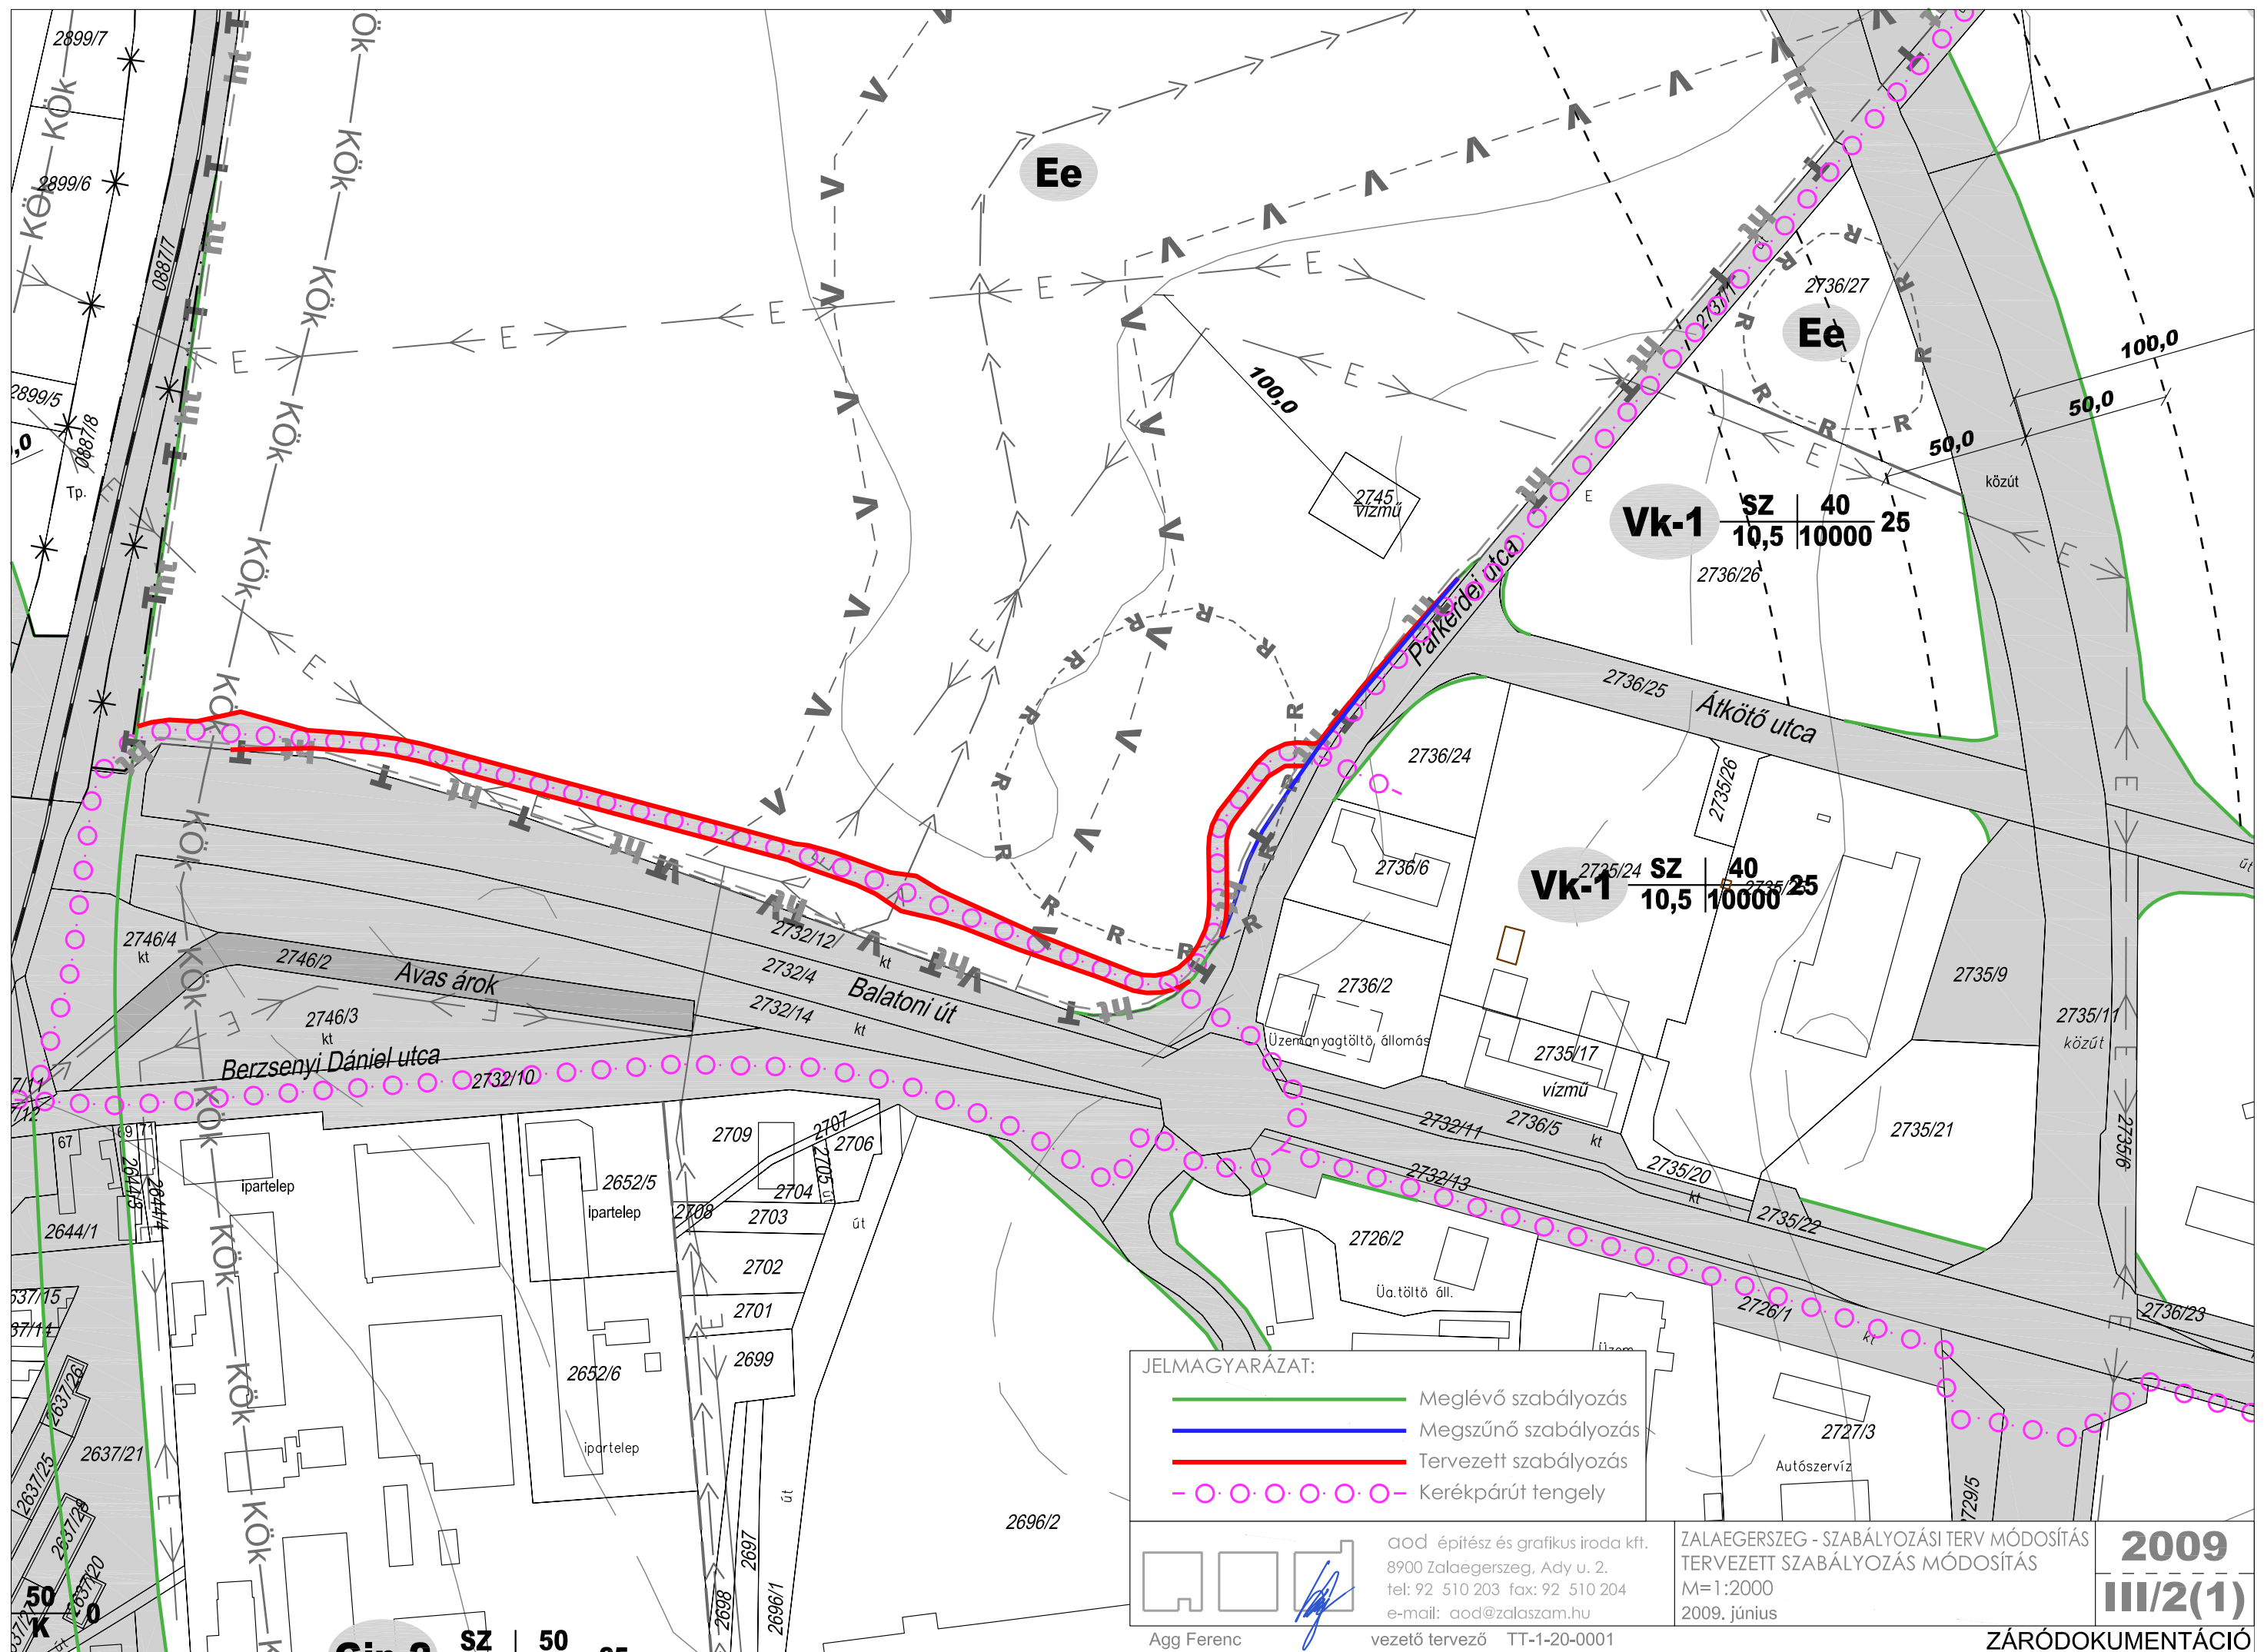






-  *Natura 2000*
-  *Ökológiai hálózat*
-  *Ökológia - magterület*


Zalaegerszeg közigazgatási területe

Természetvédelmi területek

M=1:20.000

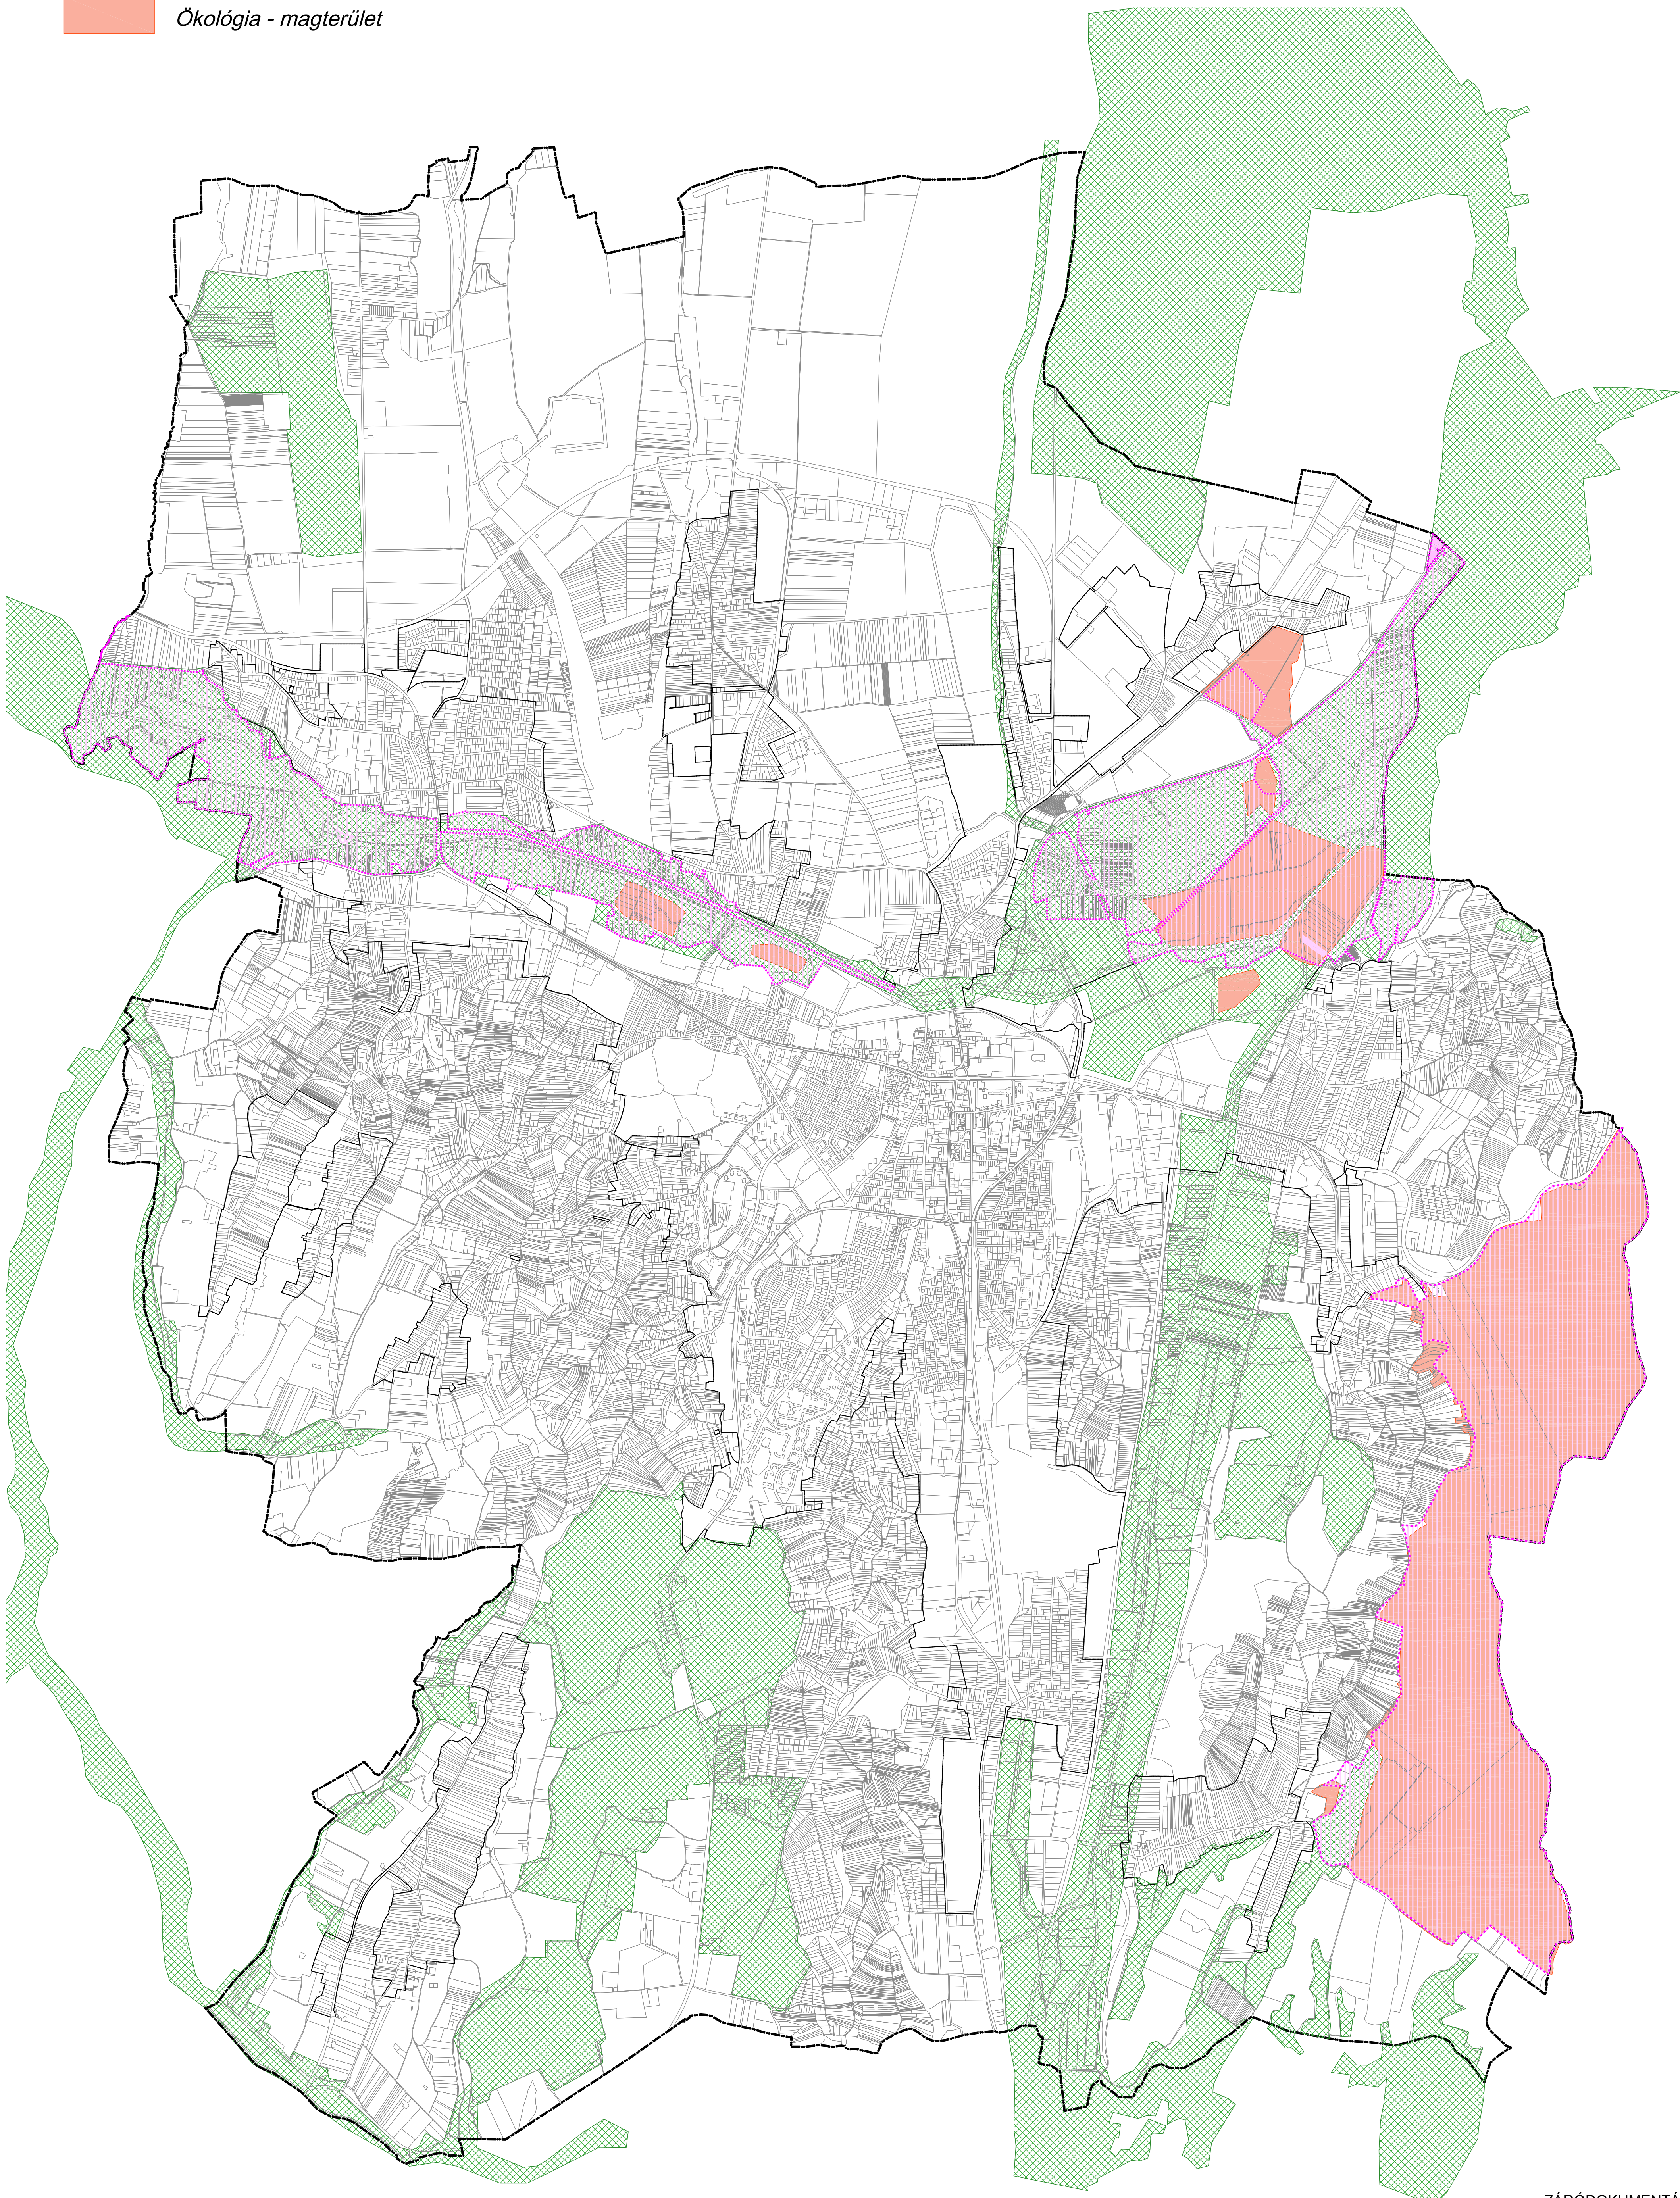

2009.

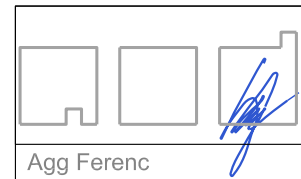

aoi. építész és grafikus iroda kft.
8900 Zalaegerszeg, Ady u. 2.
tel: 92 510 203 fax: 92 510 204
e-mail: aoi@zalaszi.hu


vezető tervező TT-1-20-0001

ZALAEGERSZEG - SZABÁLYOZÁSI TERV MÓDOSÍTÁS
TERMÉSZETVÉDELMI TERÜLETEK SZABÁLYOZÁSA
M=1:4000
2009. JÚNIUS

ZÁRÓDOKUMENTÁCIÓ

2009
III/3.



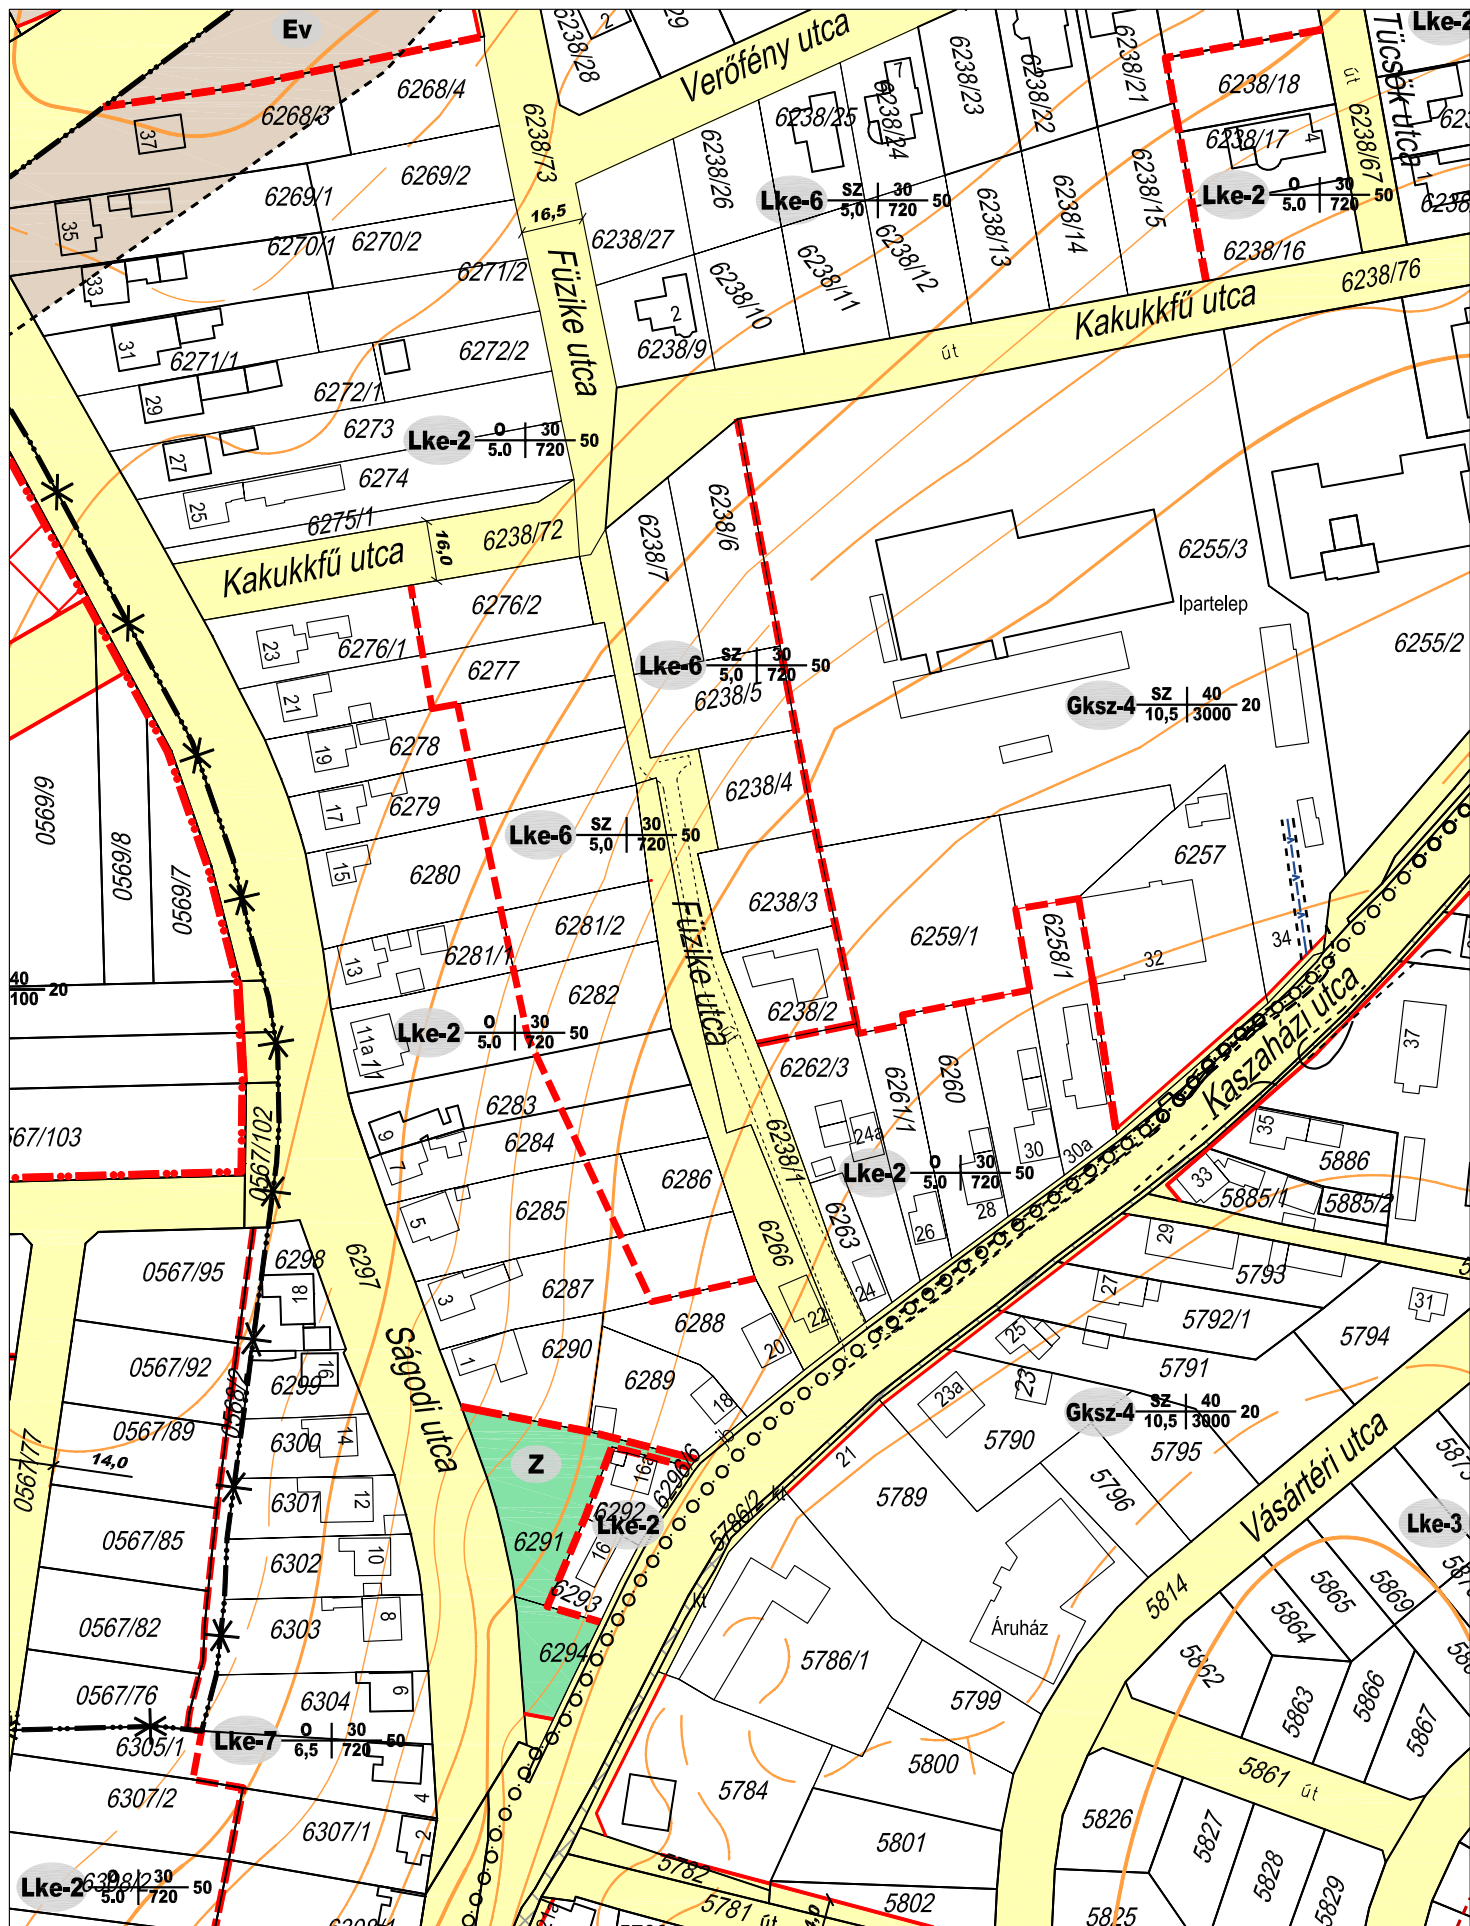

ZÁRÓDOKUMENTÁCIÓ



 aod építész és grafikus iroda kft.
 8900 Zalaegerszeg, Ady u. 2.
 tel: 92 510 203 fax: 92 510 204
 e-mail: aod@zalasam.hu

ZALAEGRSZEG - SZABÁLYOZÁSI TERV MÓDOSÍTÁS
 HATÁLYOS SZABÁLYOZÁSI TERV
 M=1:2000
 2009. június

2009
IV/1.

Agg Ferenc

vezető tervező TT-1-20-0001

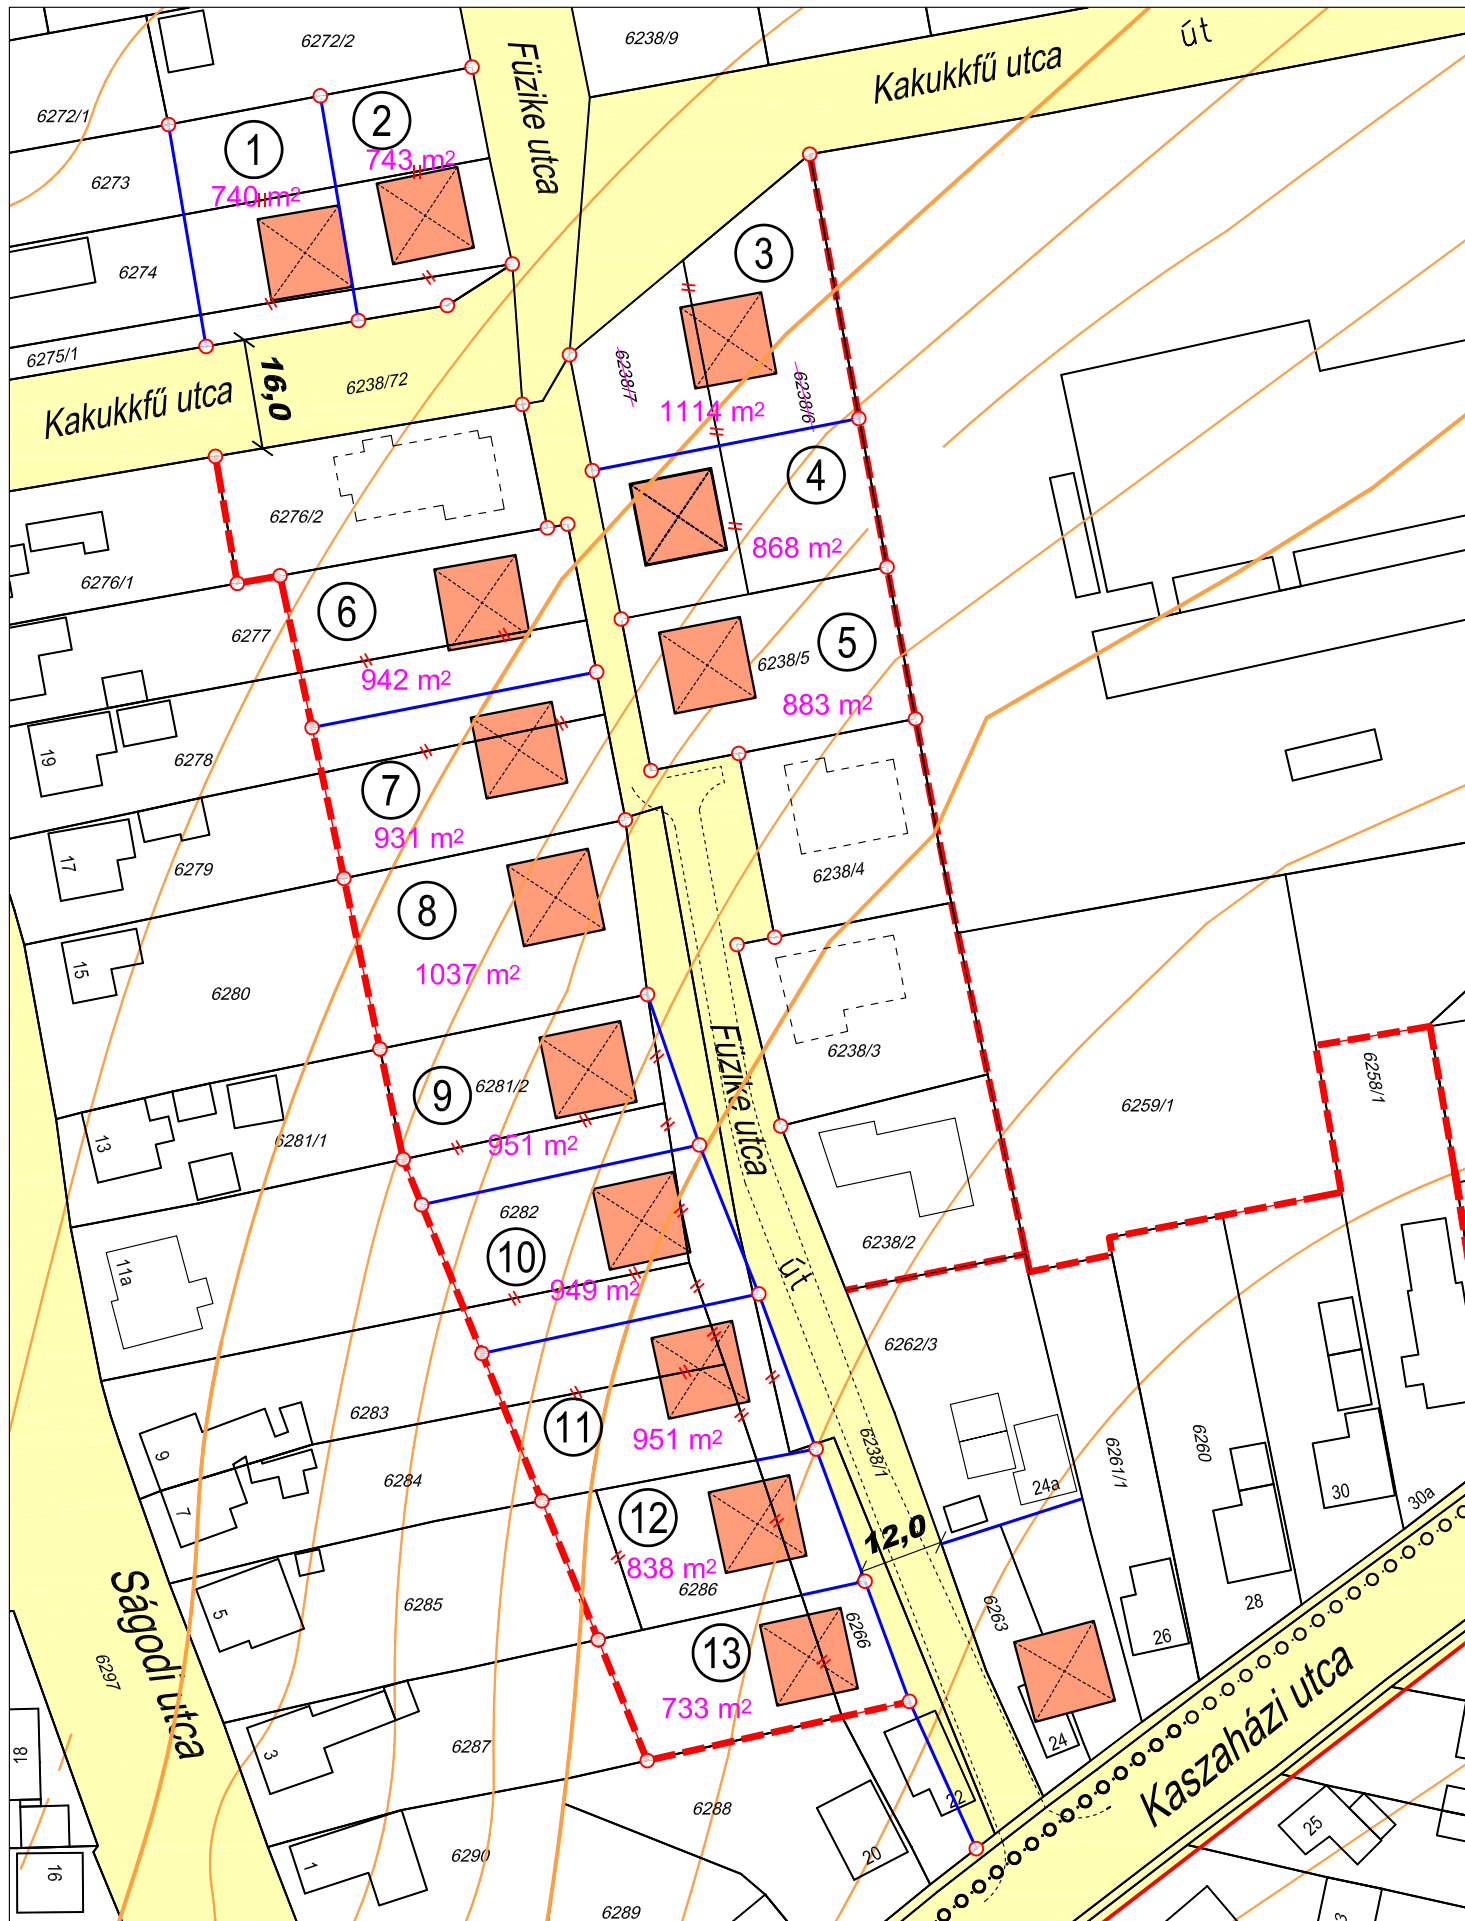


aod építész és grafikus iroda kft.
 8900 Zalaegerszeg, Ady u. 2.
 tel: 92 510 203 fax: 92 510 204
 e-mail: aod@zalasam.hu


vezető tervező TT-1-20-0001

ZALAEGRSZEG - SZABÁLYOZÁSI TERV MÓDOSÍTÁS
 TELEKALAKÍTÁSI ÉS BEÉPÍTÉSI JAVASLAT
 M=1:1000
 2009. április 21.


2009
IV/1.



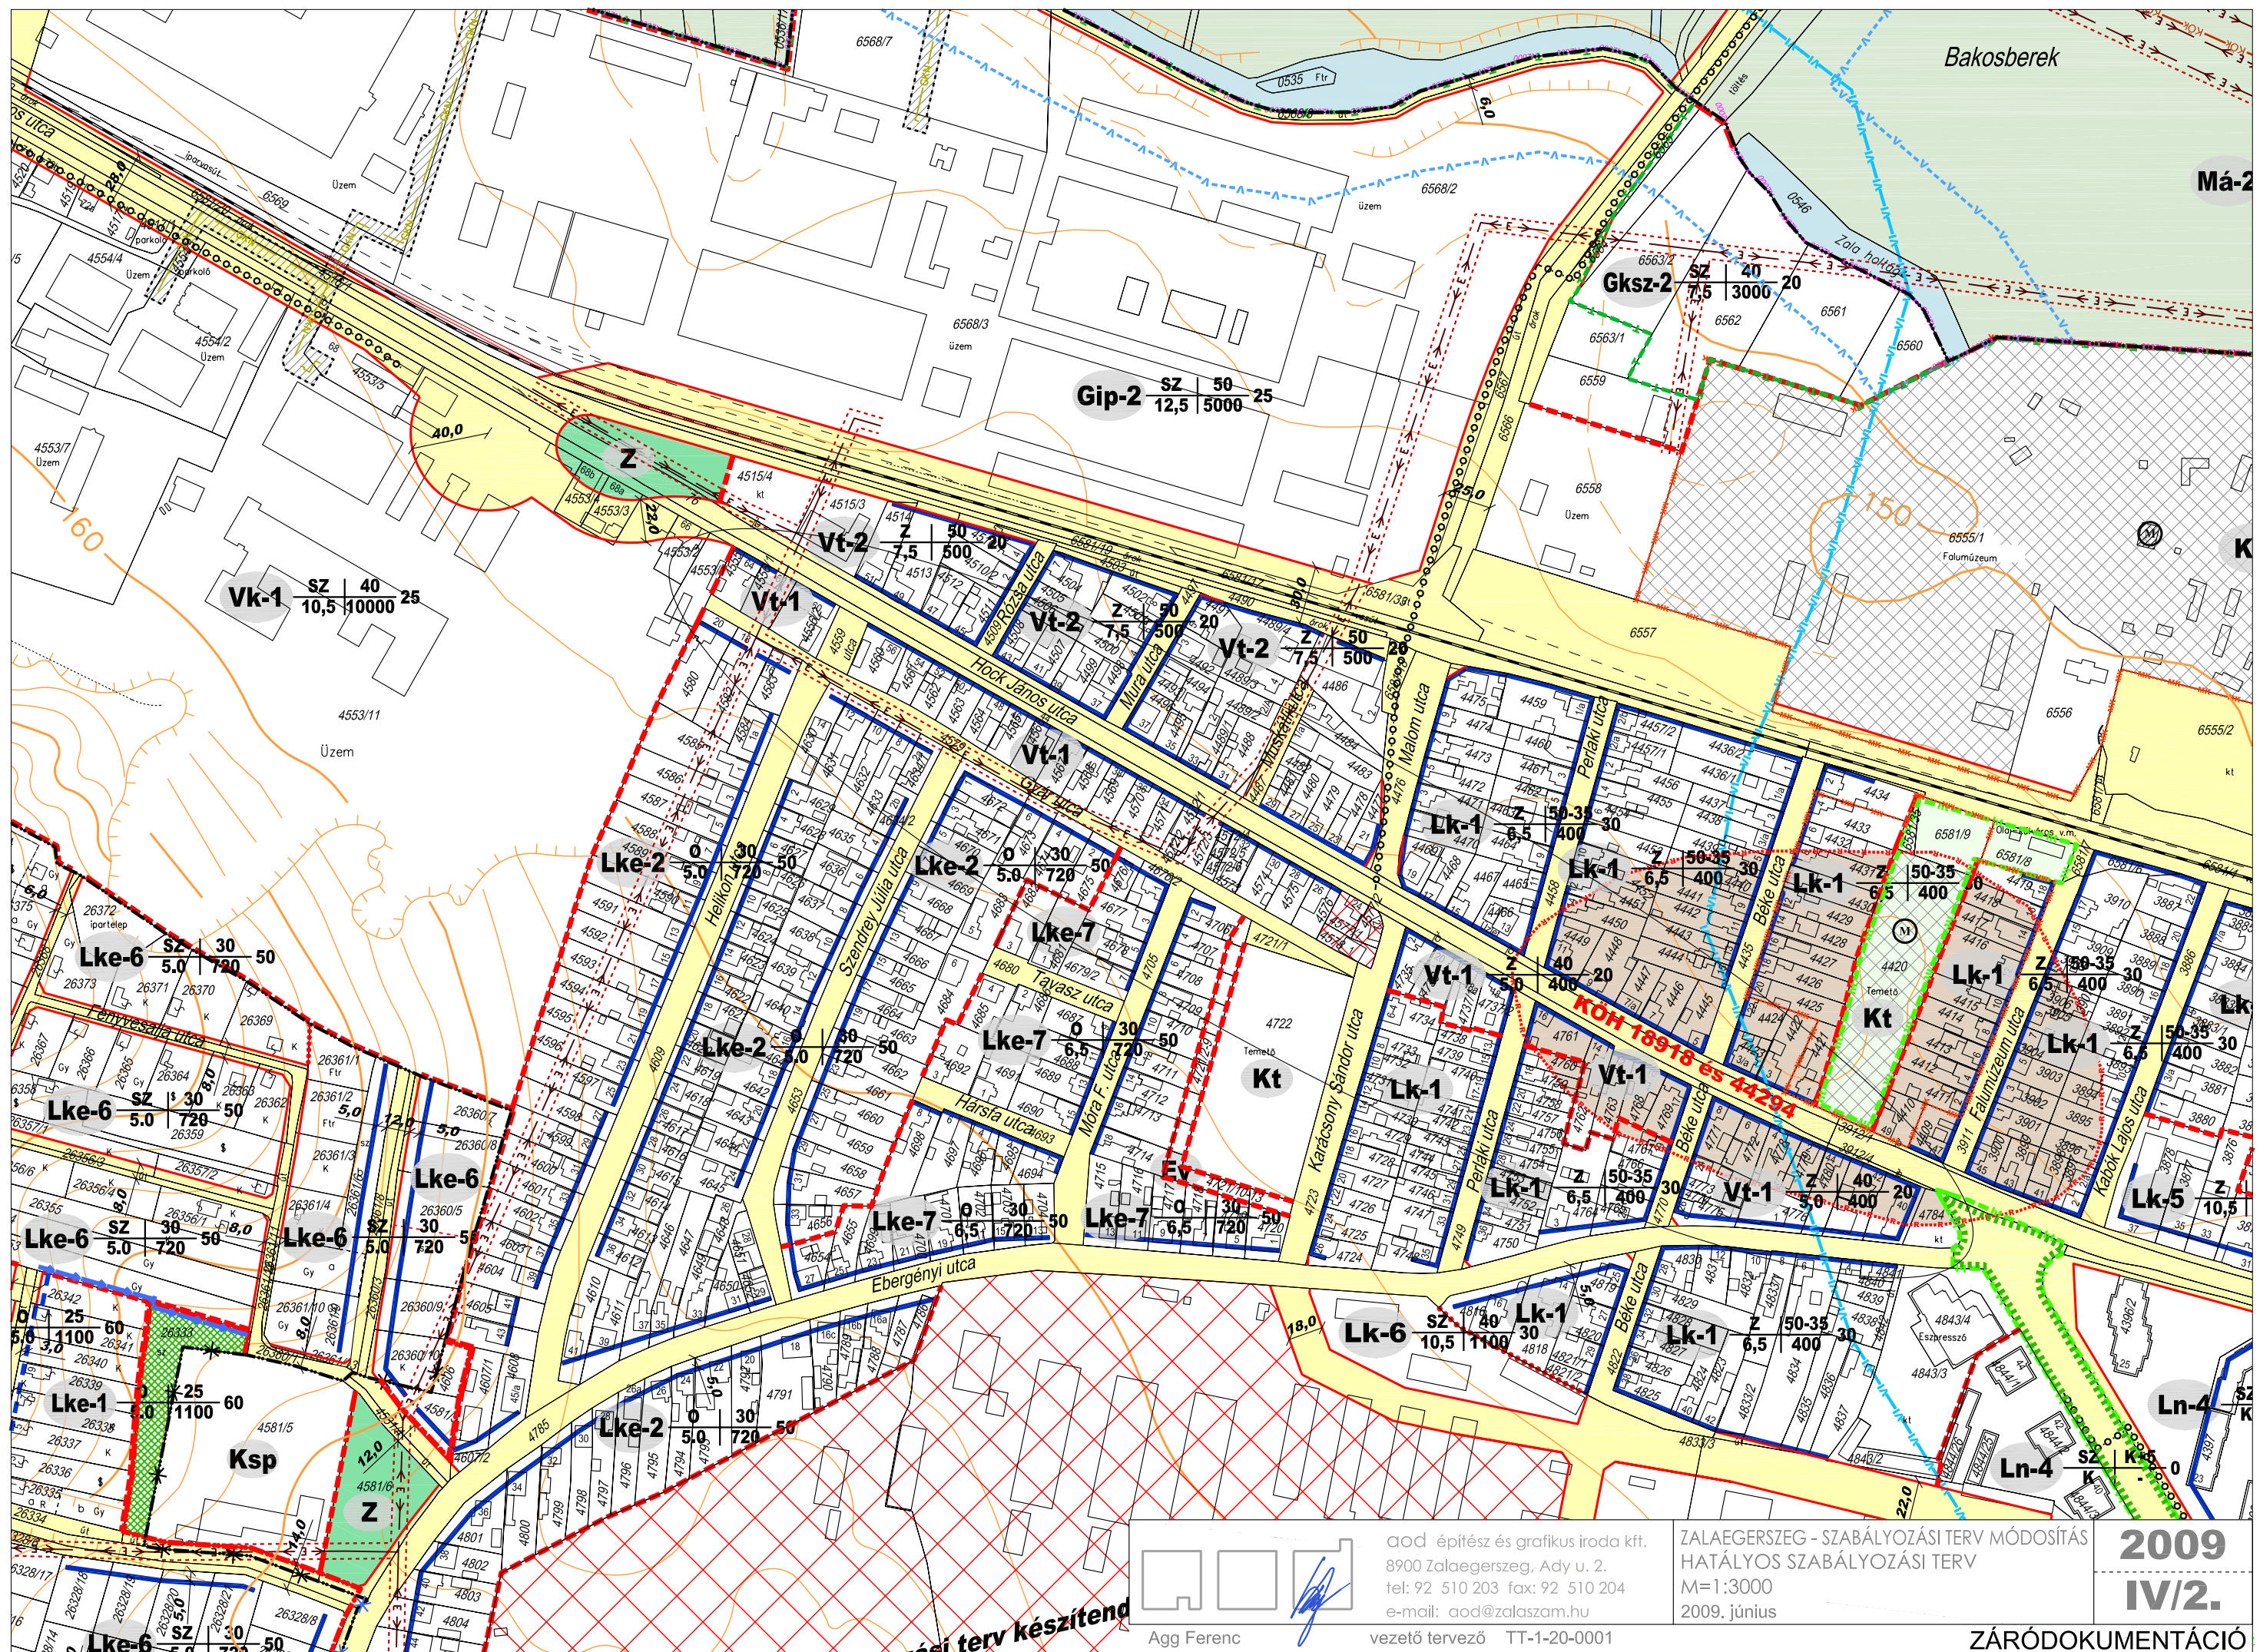

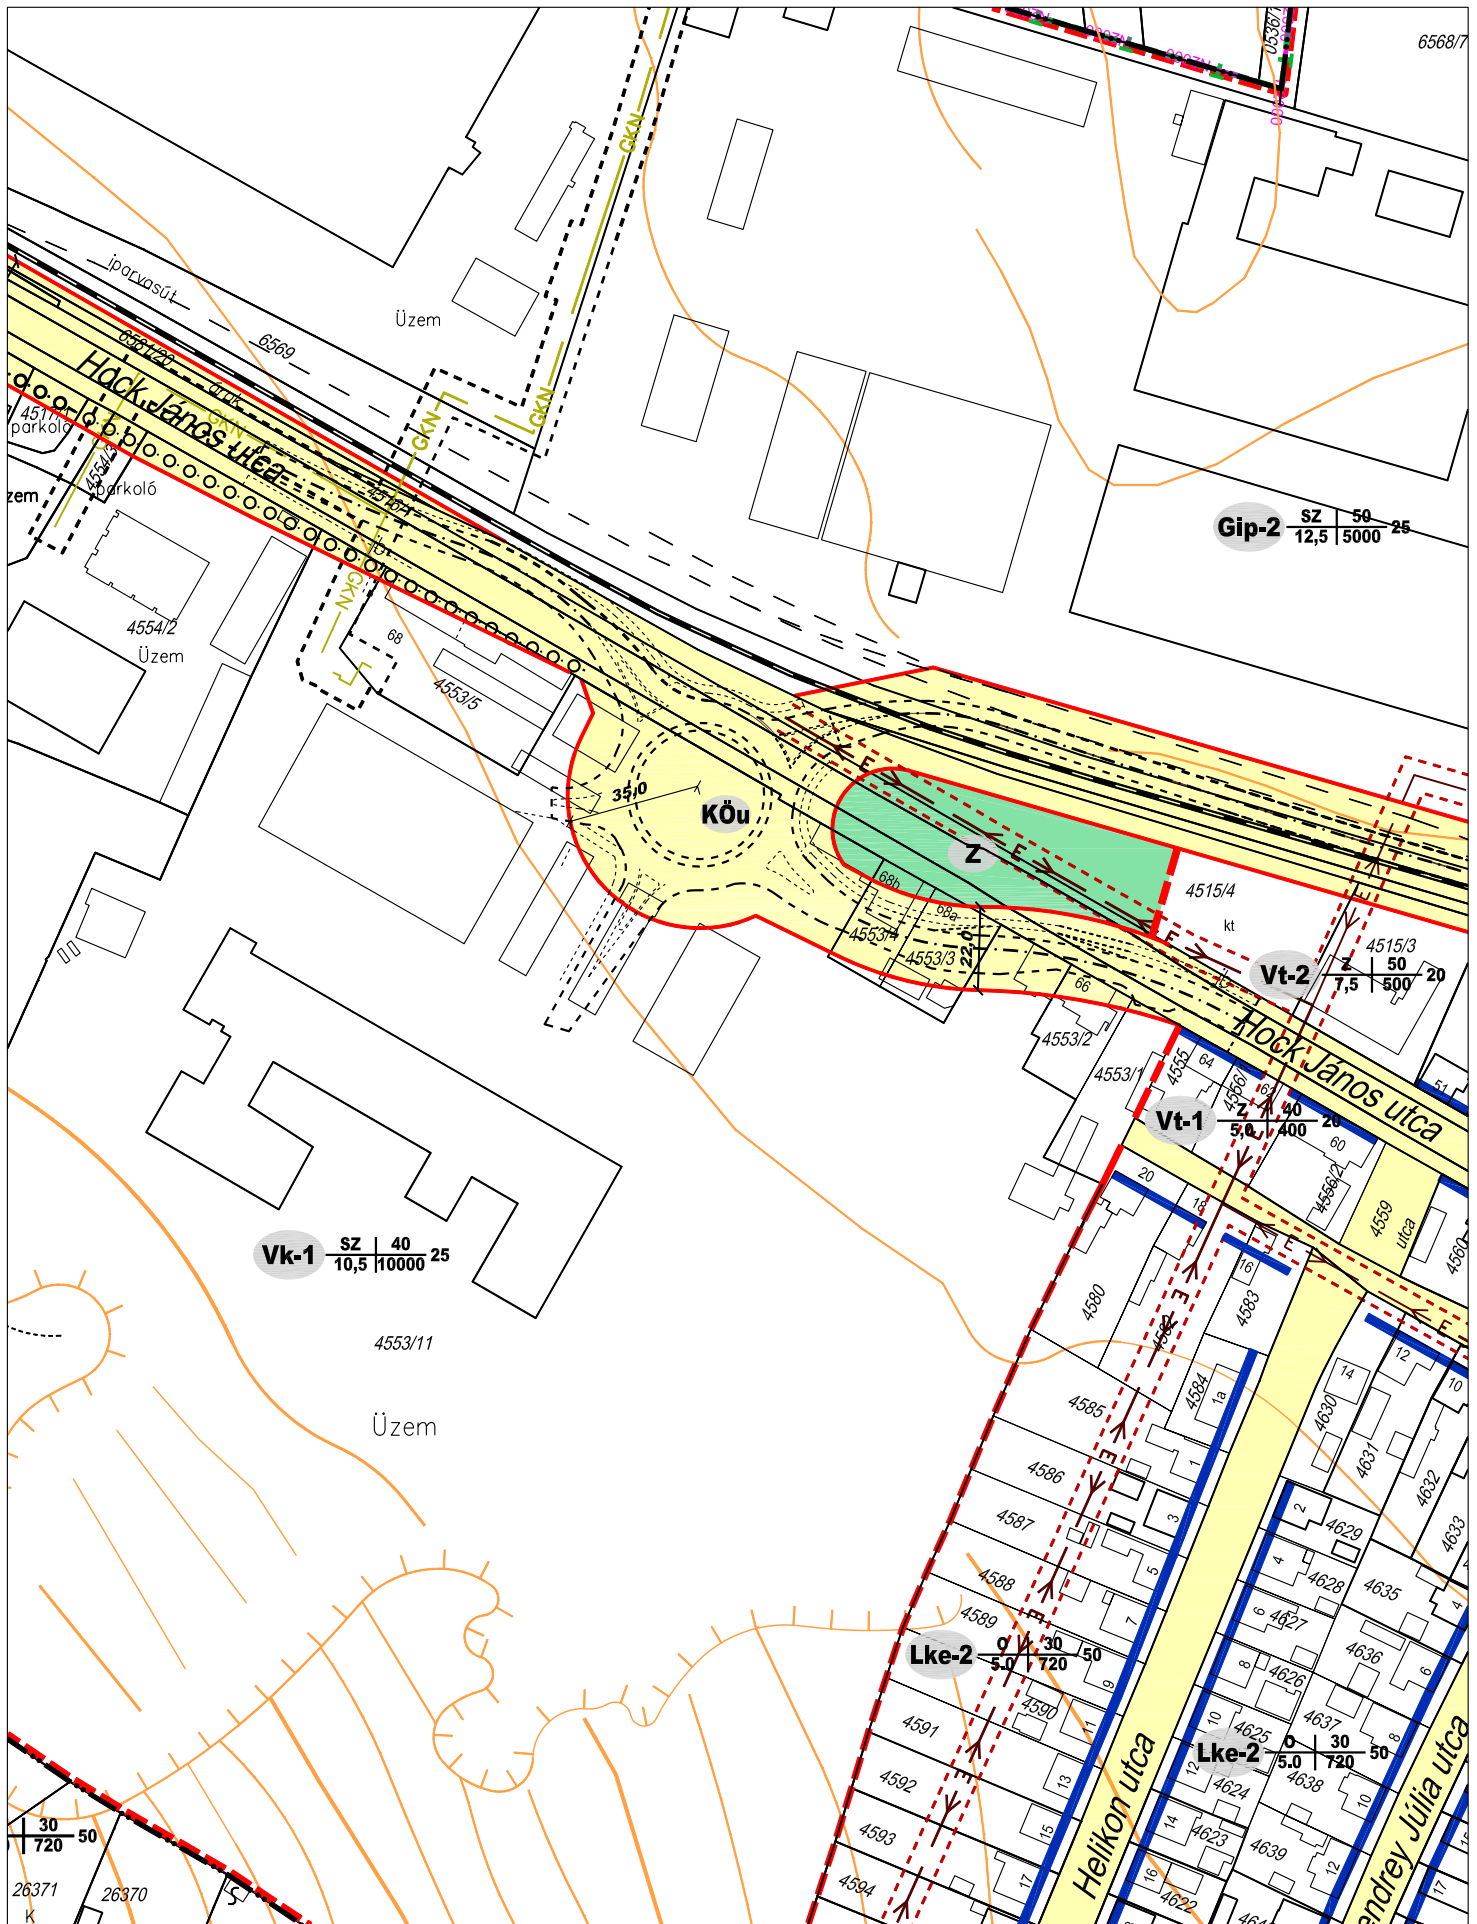

ZÁRÓDOKUMENTÁCIÓ

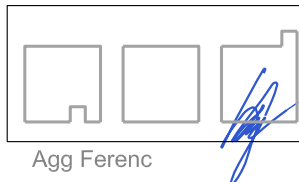


aod építész és grafikus iroda kft.
8900 Zalaegerszeg, Ady u. 2.
tel: 92 510 203 fax: 92 510 204
e-mail: aod@zalasam.hu

vezető tervező TT-1-20-0001

ZALAEGRSZEG - SZABÁLYOZÁSI TERV MÓDOSÍTÁS
TERVEZETT SZABÁLYOZÁS
M=1:2000
2009. június

2009
IV/2.

Agg Ferenc

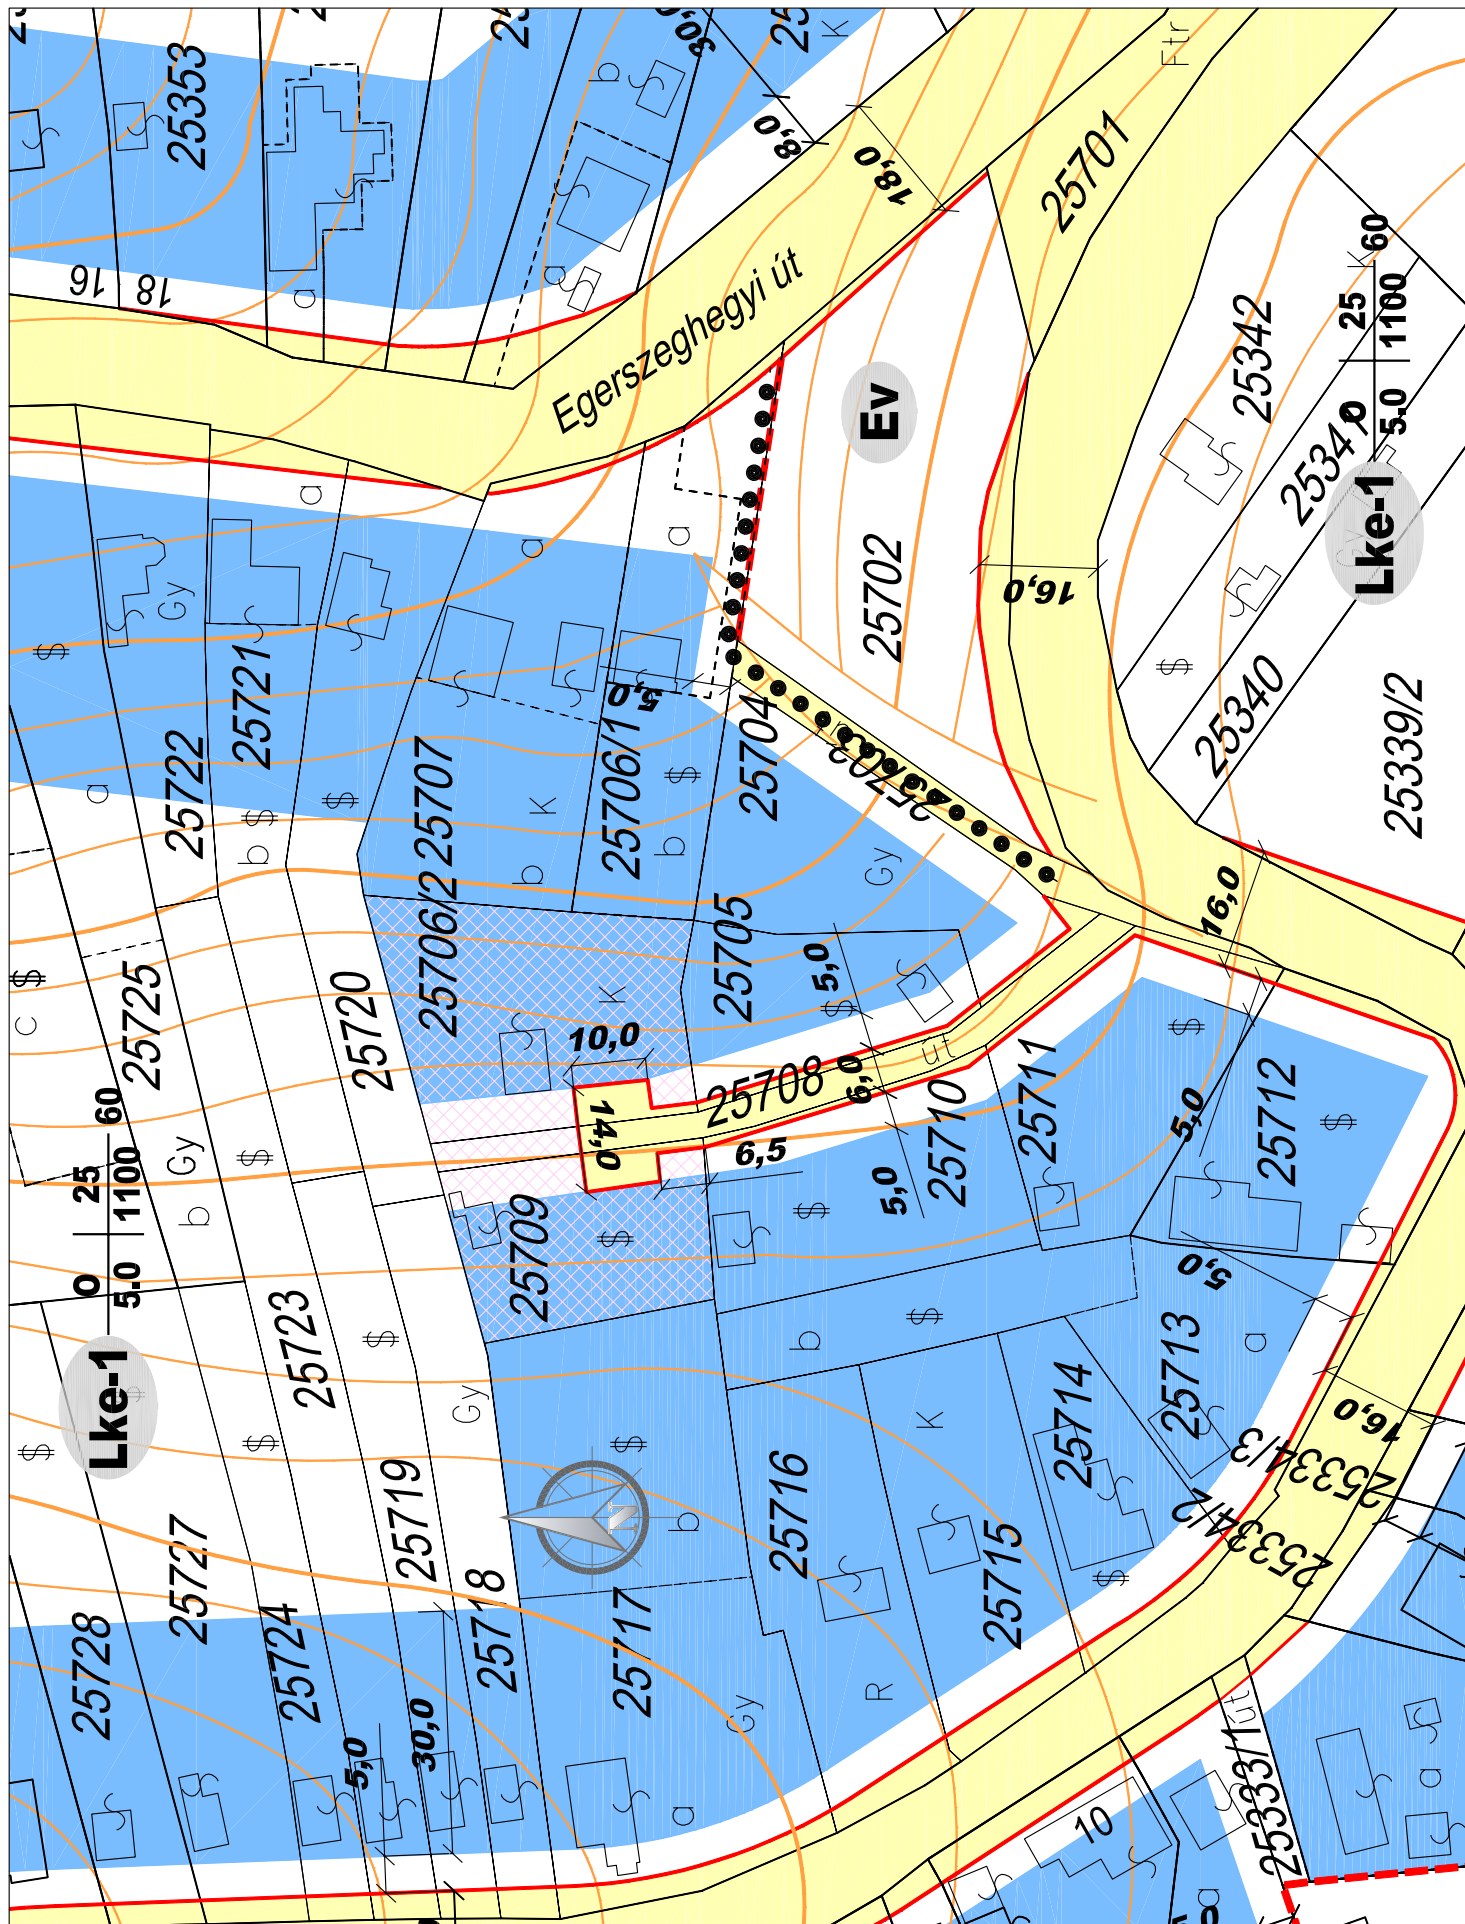

Módosítási kérelemmel érintett telek

ZÁRÓDOKUMENTÁCIÓ




aod építész és grafikus iroda kft.
8900 Zalaegerszeg, Ady u. 2.
tel: 92 510 203 fax: 92 510 204
e-mail: aod@zalasam.hu

ZALAEGERSZEG - SZABÁLYOZÁSI TERV MÓDOSÍTÁS
HATÁLYOS SZABÁLYOZÁSI TERV
M=1:1000
2009. június

2009
IV/3.


Agg Ferenc

vezető tervező TT-1-20-0001

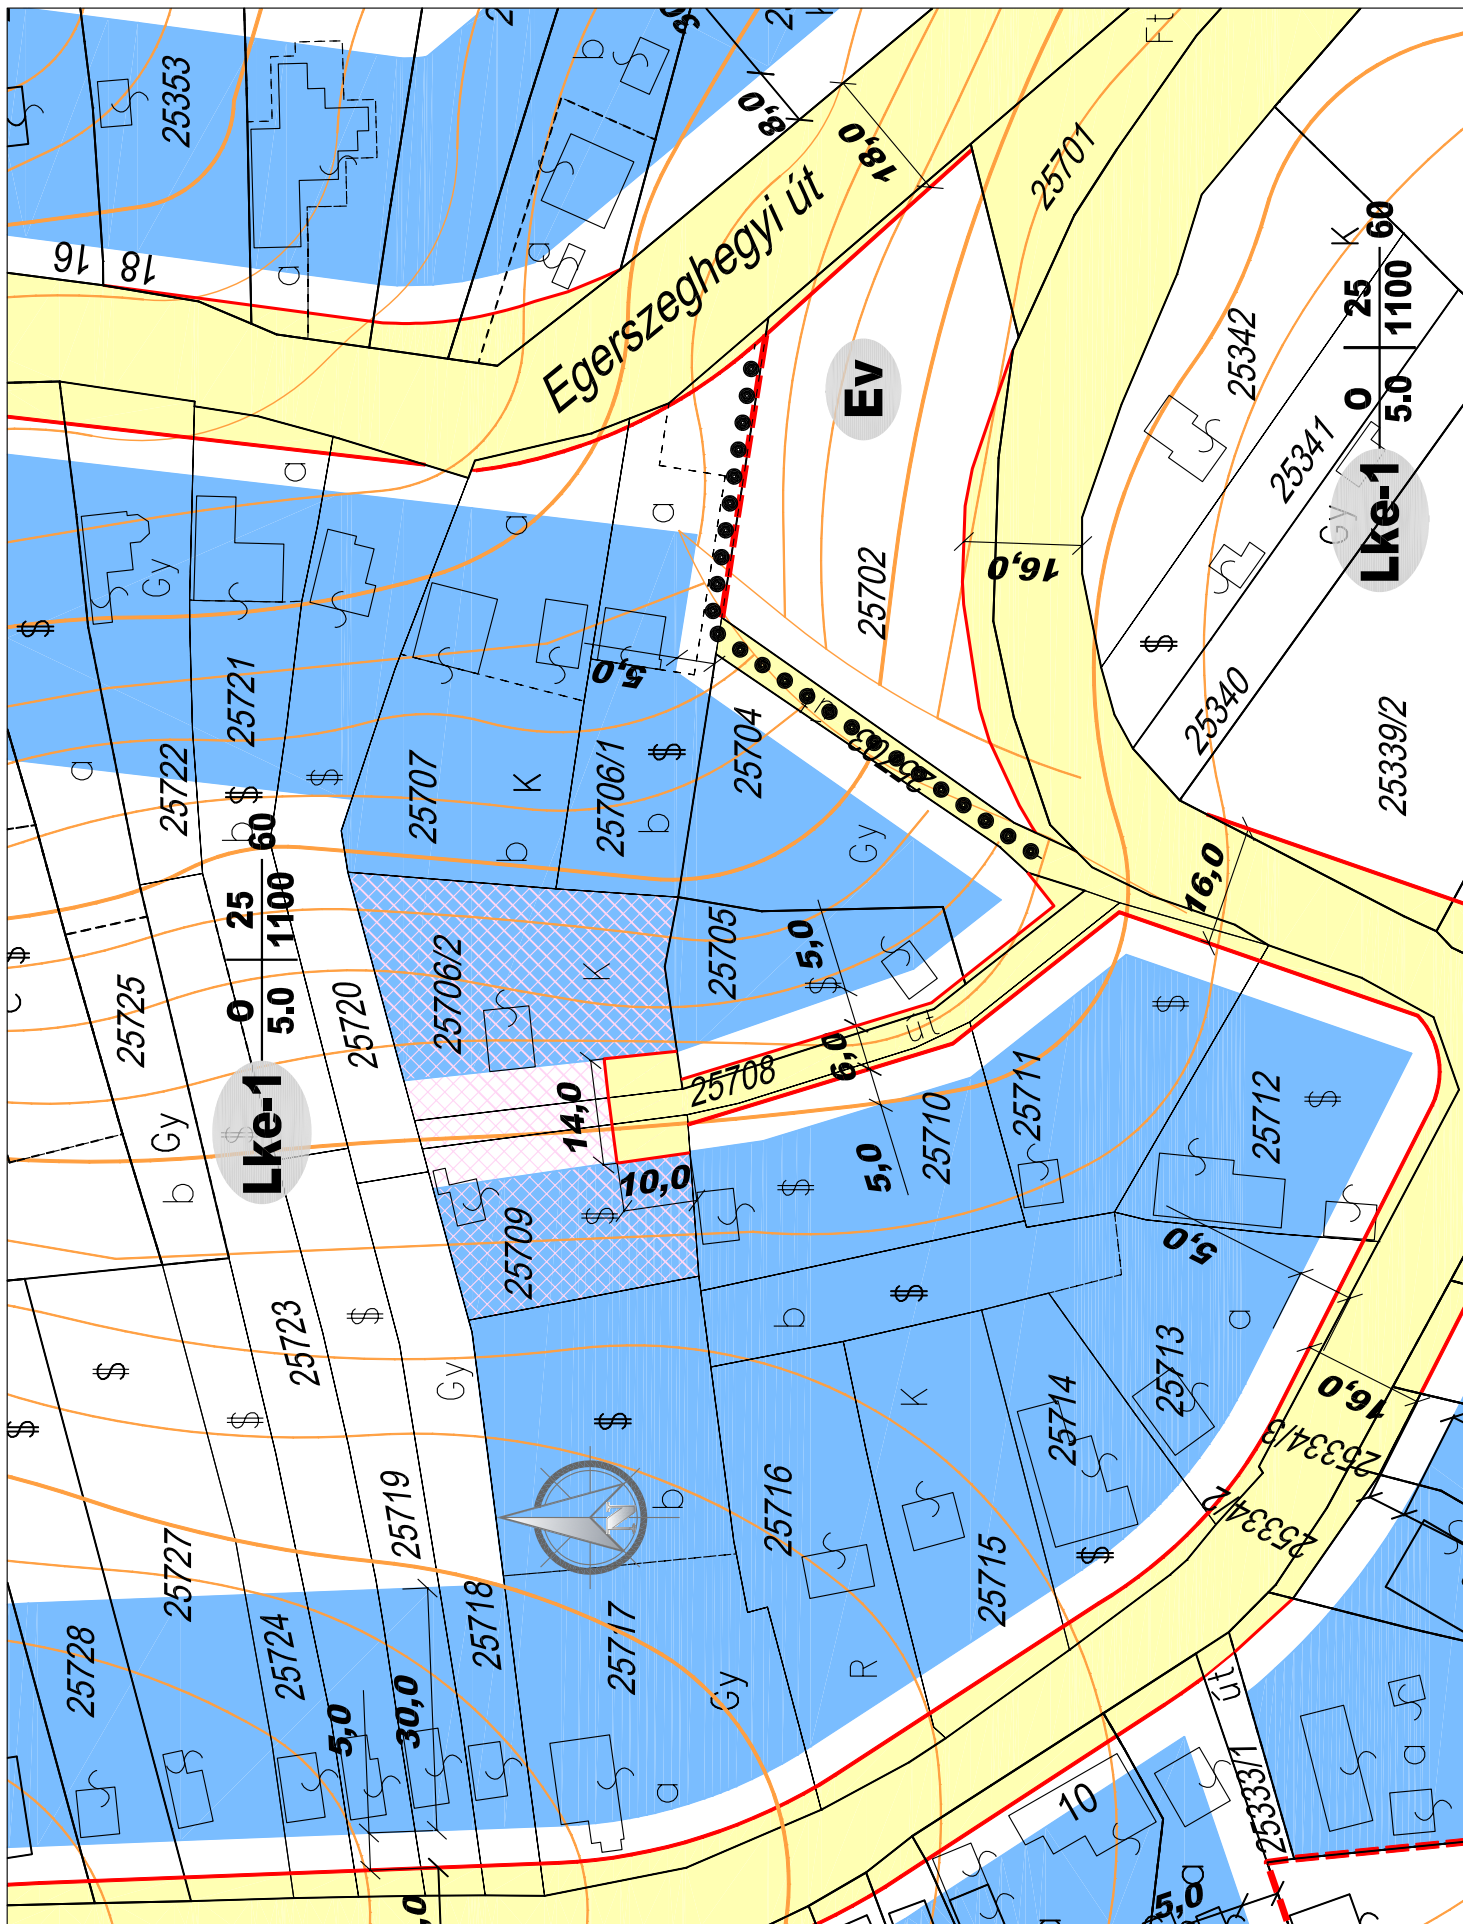

Módosítási kérelemmel érintett telek

ZÁRÓDOKUMENTÁCIÓ

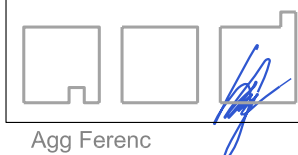

AOD építész és grafikus iroda kft.
8900 Zalaegerszeg, Ady u. 2.
tel: 92 510 203 fax: 92 510 204
e-mail: aod@zalasam.hu

ZALAEGERSZEG - SZABÁLYOZÁSI TERV MÓDOSÍTÁS
TERVEZETT SZABÁLYOZÁS
M=1:1000
2009. június

2009
IV/3.

Agg Ferenc

vezető tervező TT-1-20-0001



vezető tervező TT-1-20-0001

2009. június

2009

IV/4.




2009
IV/4.



2009

IV/5.

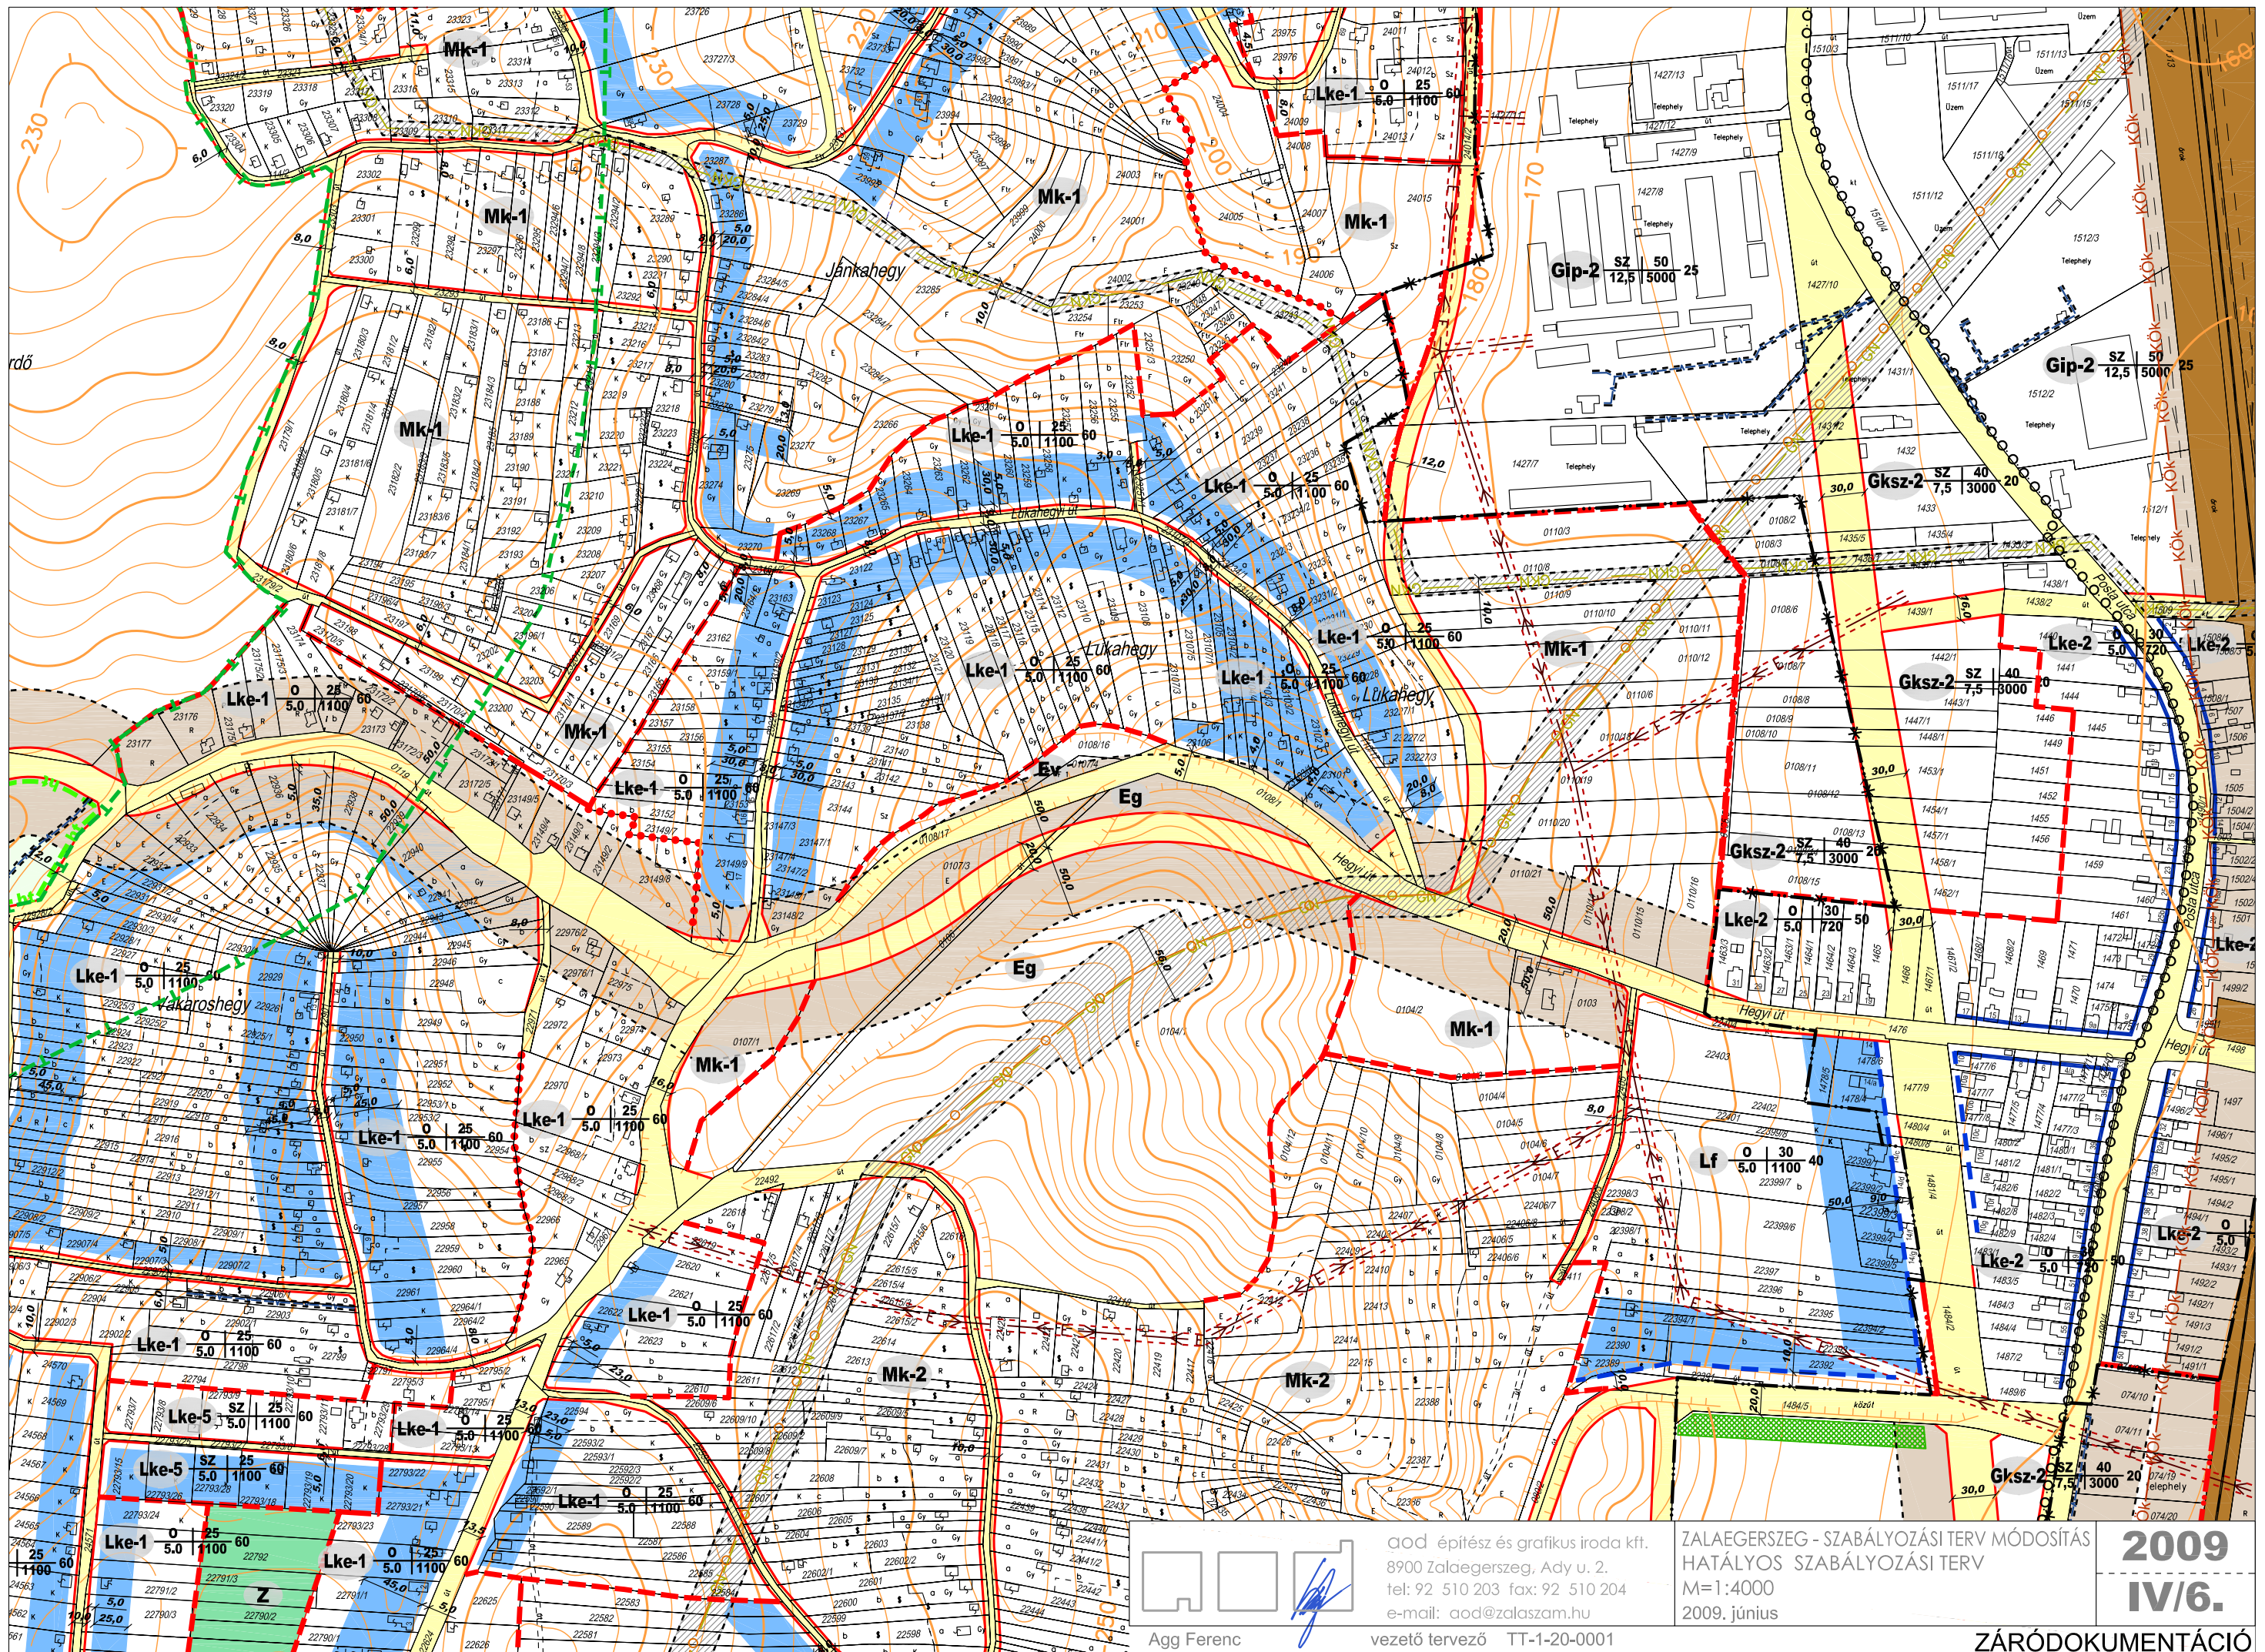

Agg Ferenc



aod építész és grafikus iroda kft.
8900 Zalaegerszeg, Ady u. 2.
tel: 92 510 203 fax: 92 510 204
e-mail: aod@zalasam.hu

ZALAEGRSZEG - SZABÁLYOZÁSI TERV MÓDOSÍTÁS
HATÁLYOS SZABÁLYOZÁSI TERV
M=1:4000
2009. június

2009
IV/6.

ZÁRÓDOKUMENTÁCIÓ

Módosítási kérelemmel érintett telek

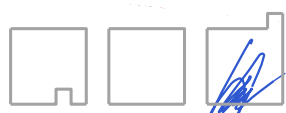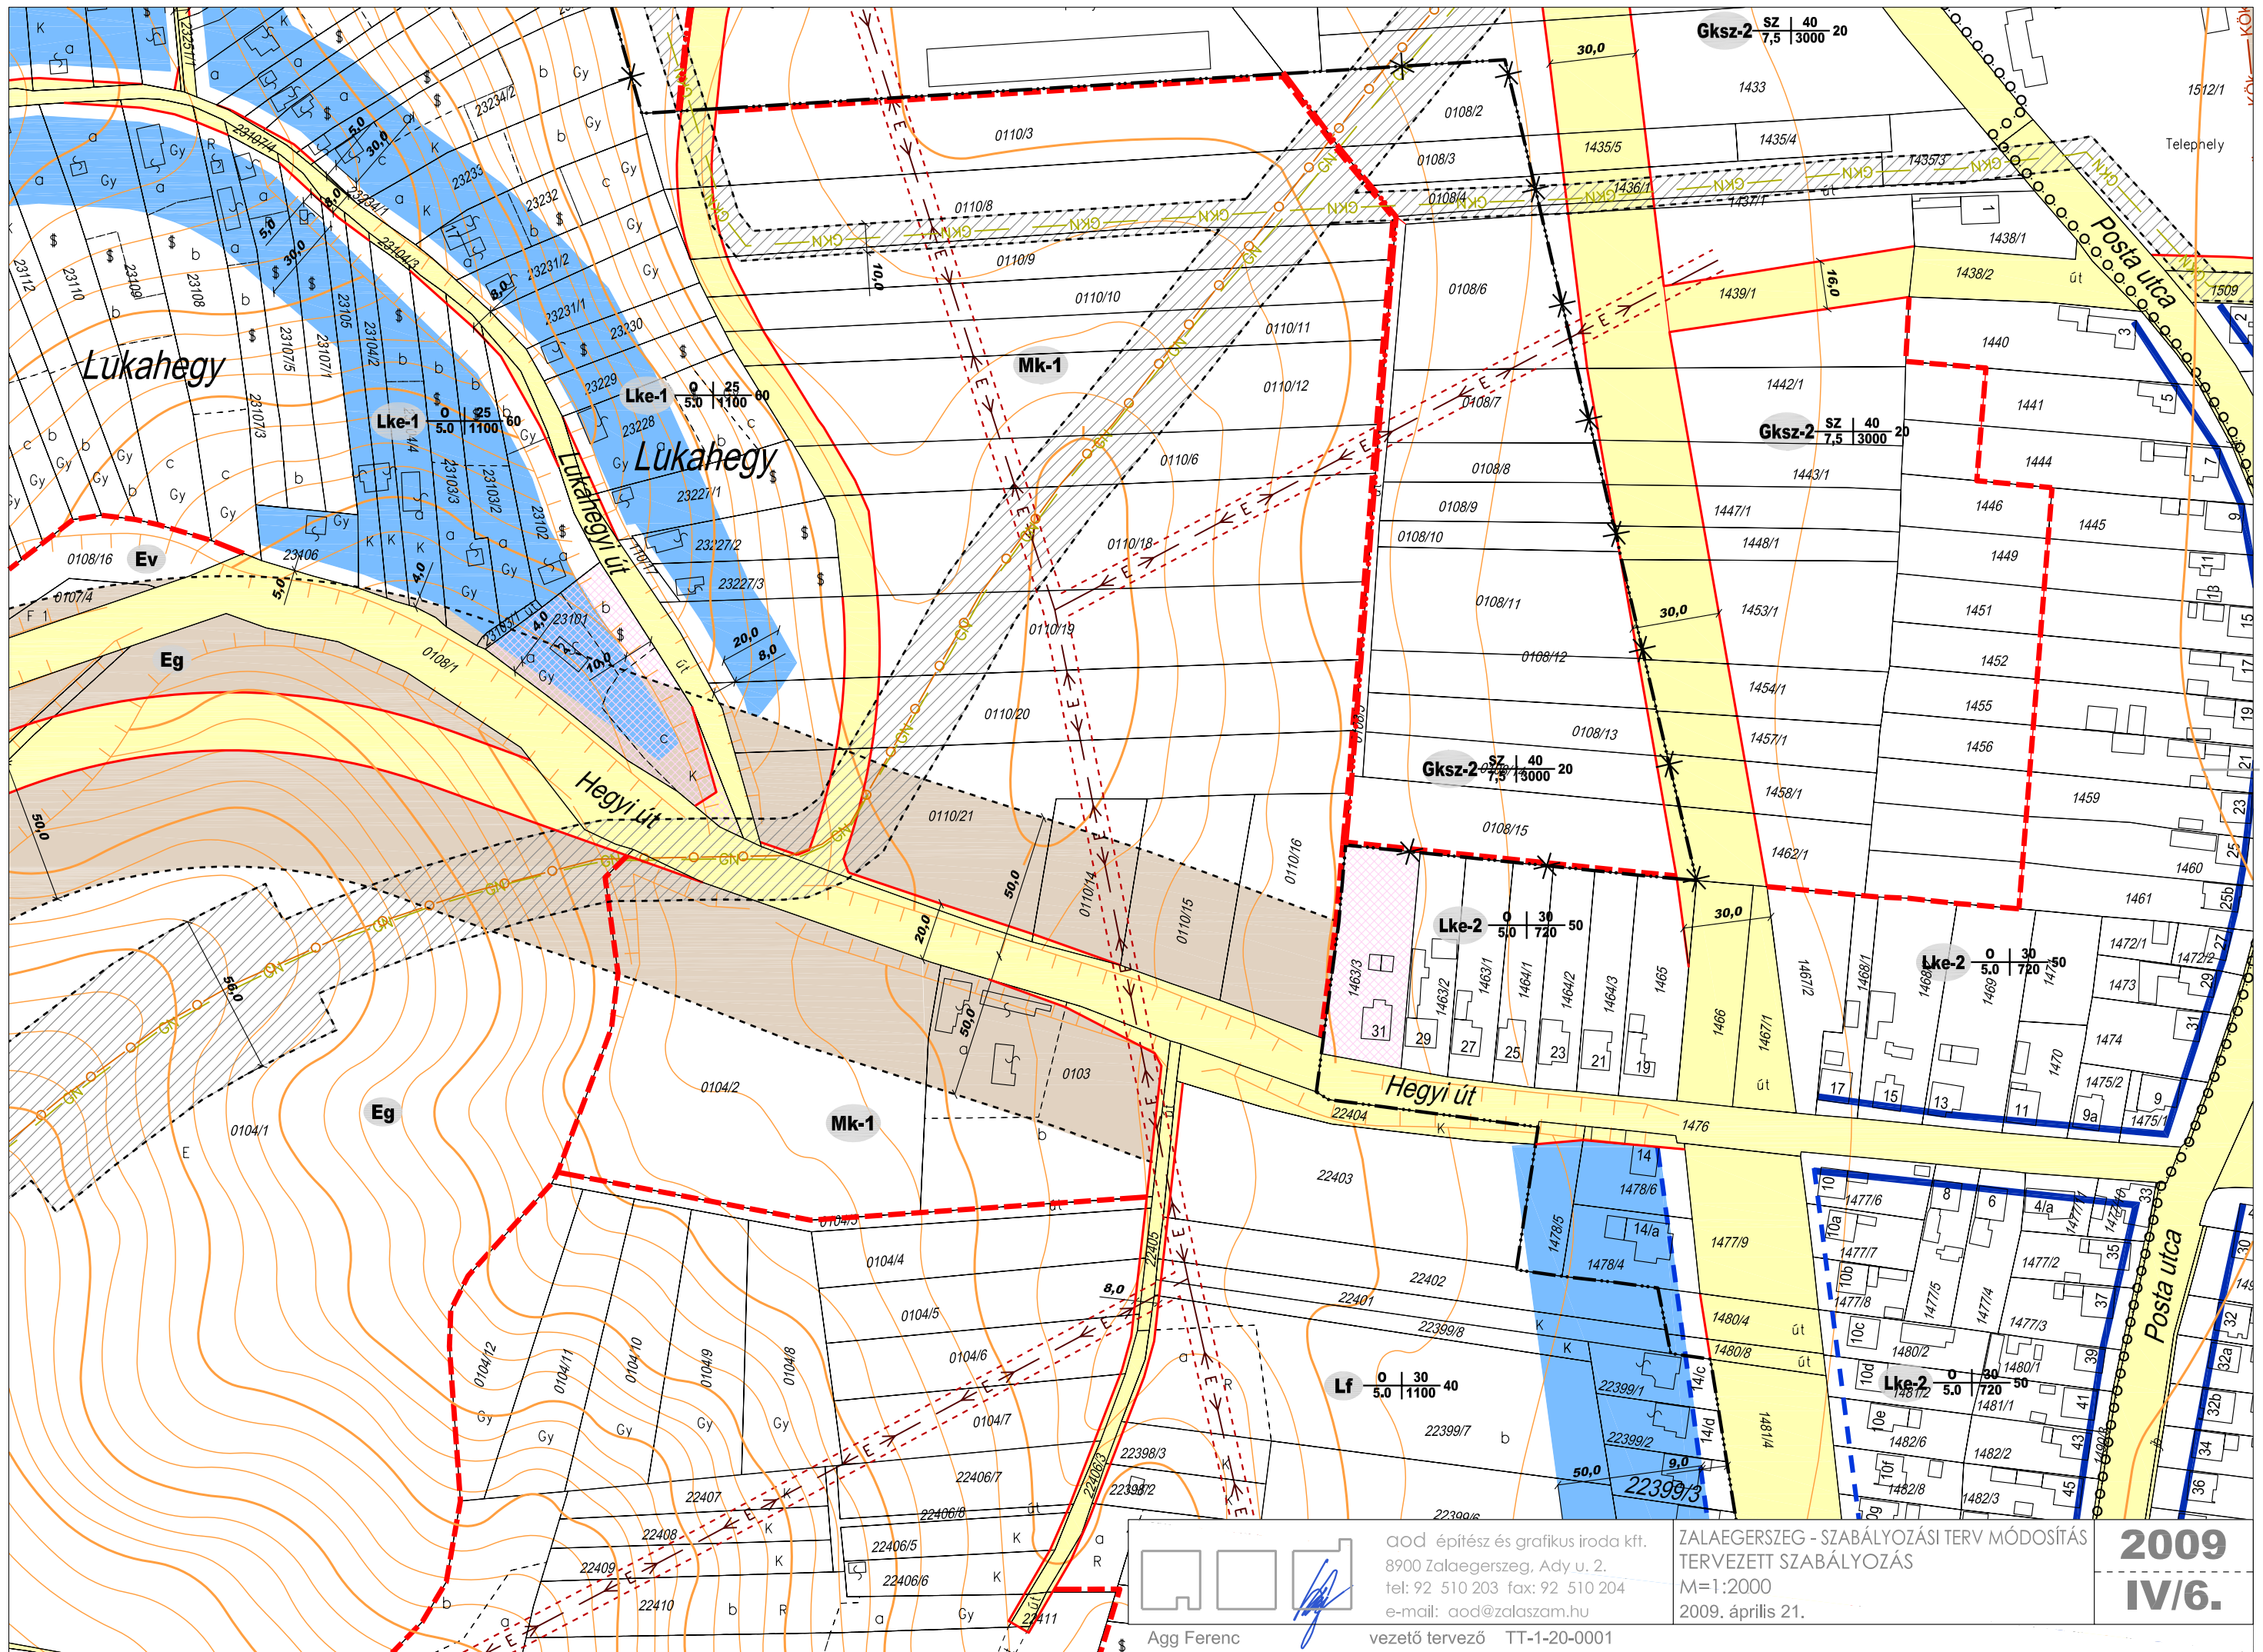

AOD építész és grafikus iroda kft.
8900 Zalaegerszeg, Ady u. 2.
tel: 92 510 203 fax: 92 510 204
e-mail: aod@zalasam.hu


Agg Ferenc

vezető tervező TT-1-20-0001

ZALAEGERSZEG - SZABÁLYOZÁSI TERV MÓDOSÍTÁS
TERVEZETT SZABÁLYOZÁS
M=1:2000
2009. április 21.


2009
IV/6.

Módosítási kérelemmel érintett telek

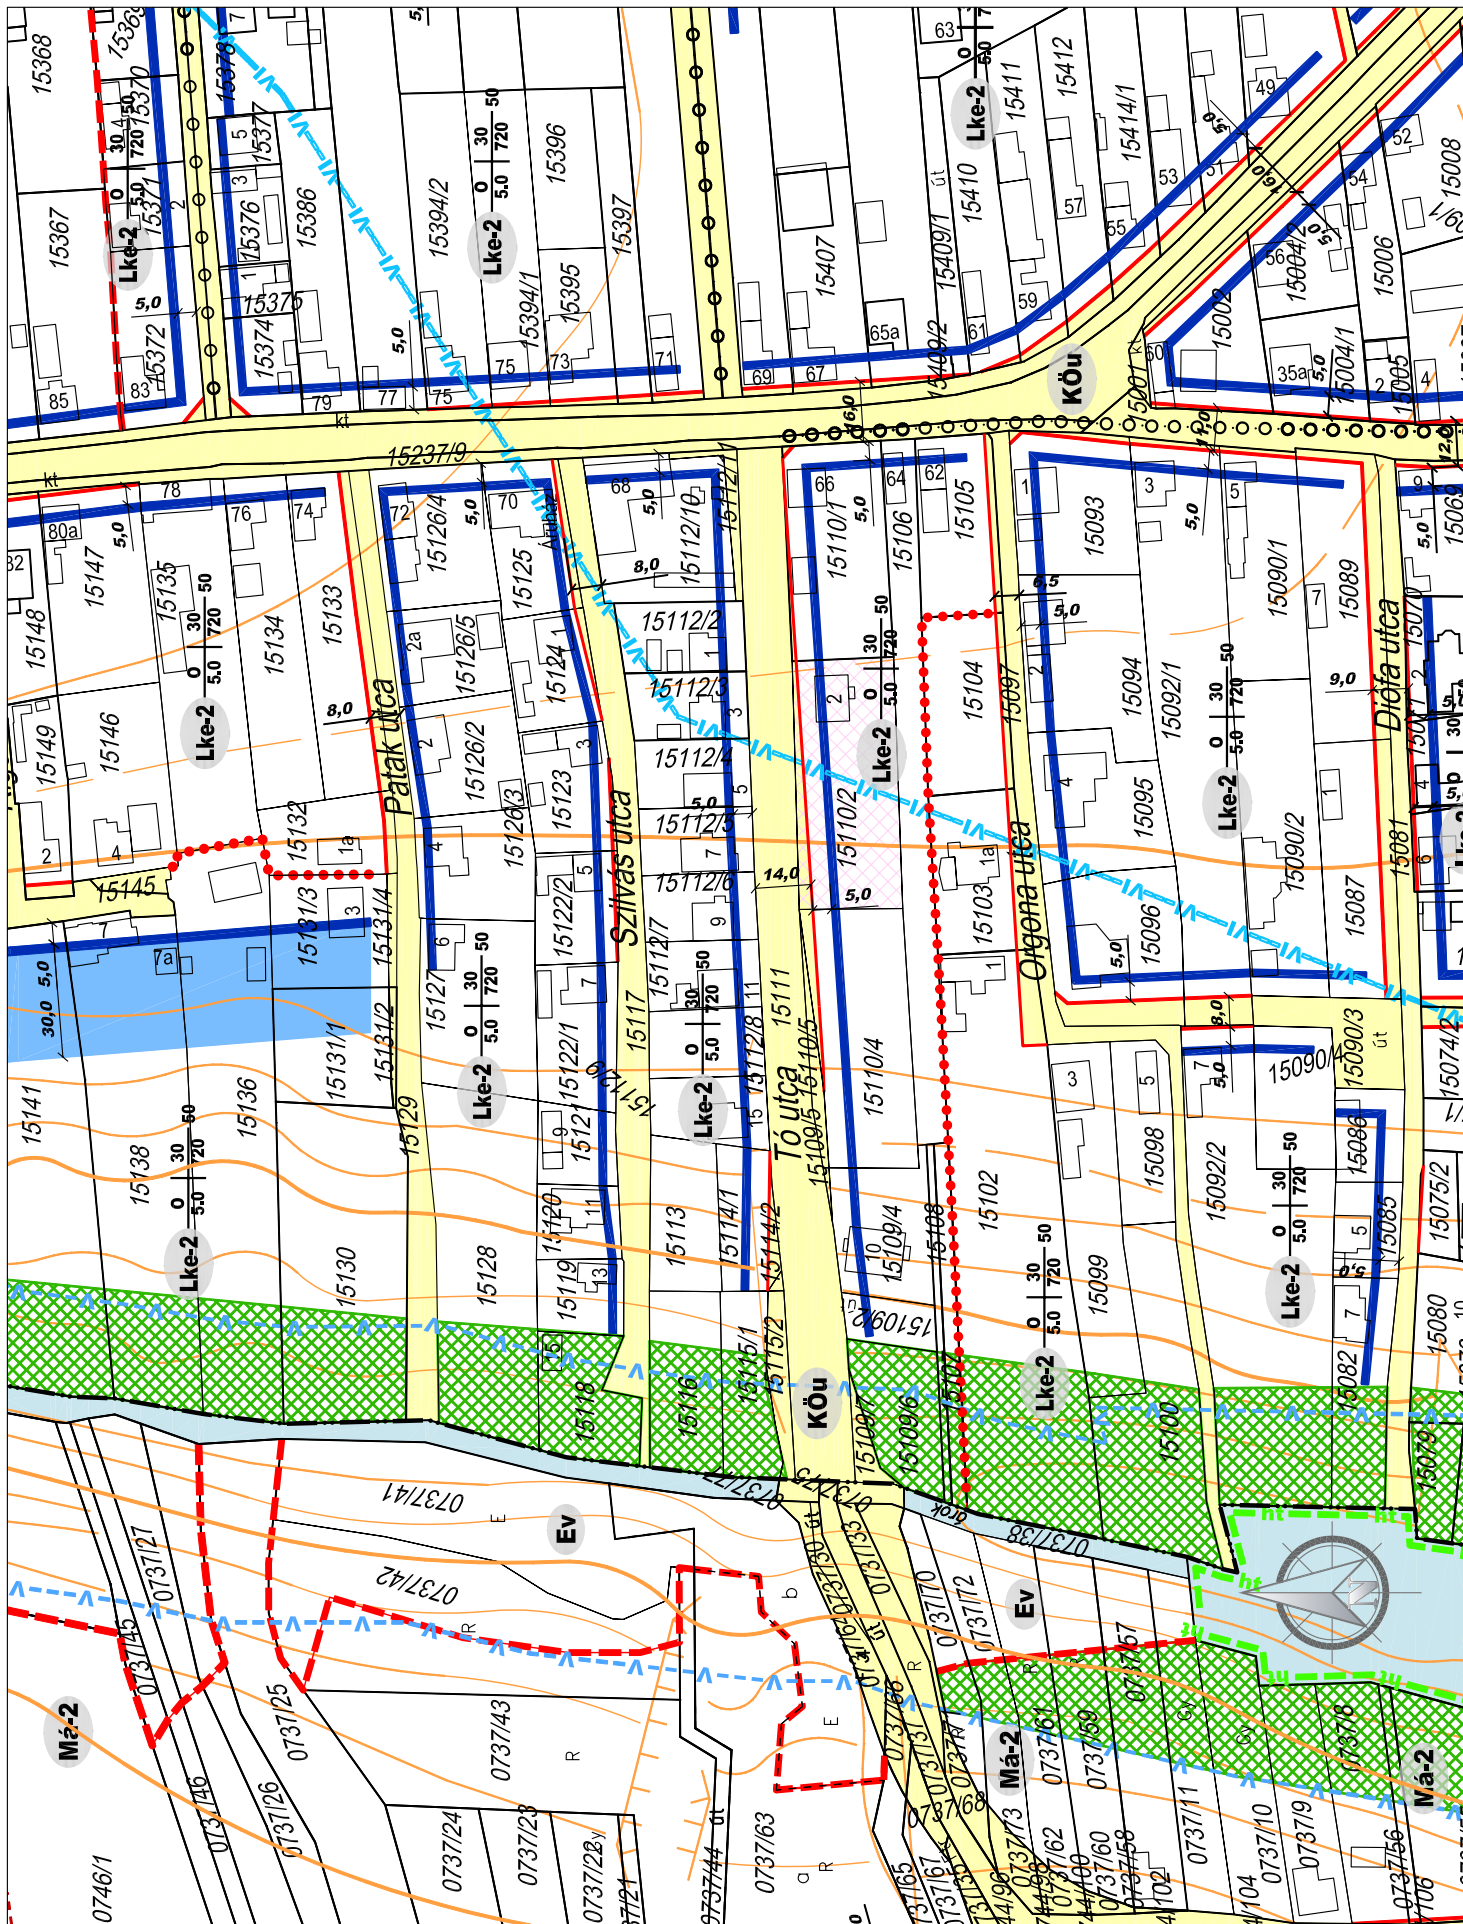

Módosítási kérelemmel érintett telek

ZÁRÓDOKUMENTÁCIÓ

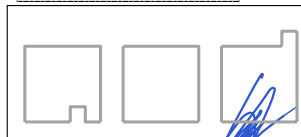


aod építész és grafikus iroda kft.
8900 Zalaegerszeg, Ady u. 2.
tel: 92 510 203 fax: 92 510 204
e-mail: aod@zalasam.hu

ZALAEGERSZEG - SZABÁLYOZÁSI TERV MÓDOSÍTÁS
HATÁLYOS SZABÁLYOZÁSI TERV
M=1:2000
2009. június

2009
IV/7.

Agg Ferenc

vezető tervező TT-1-20-0001

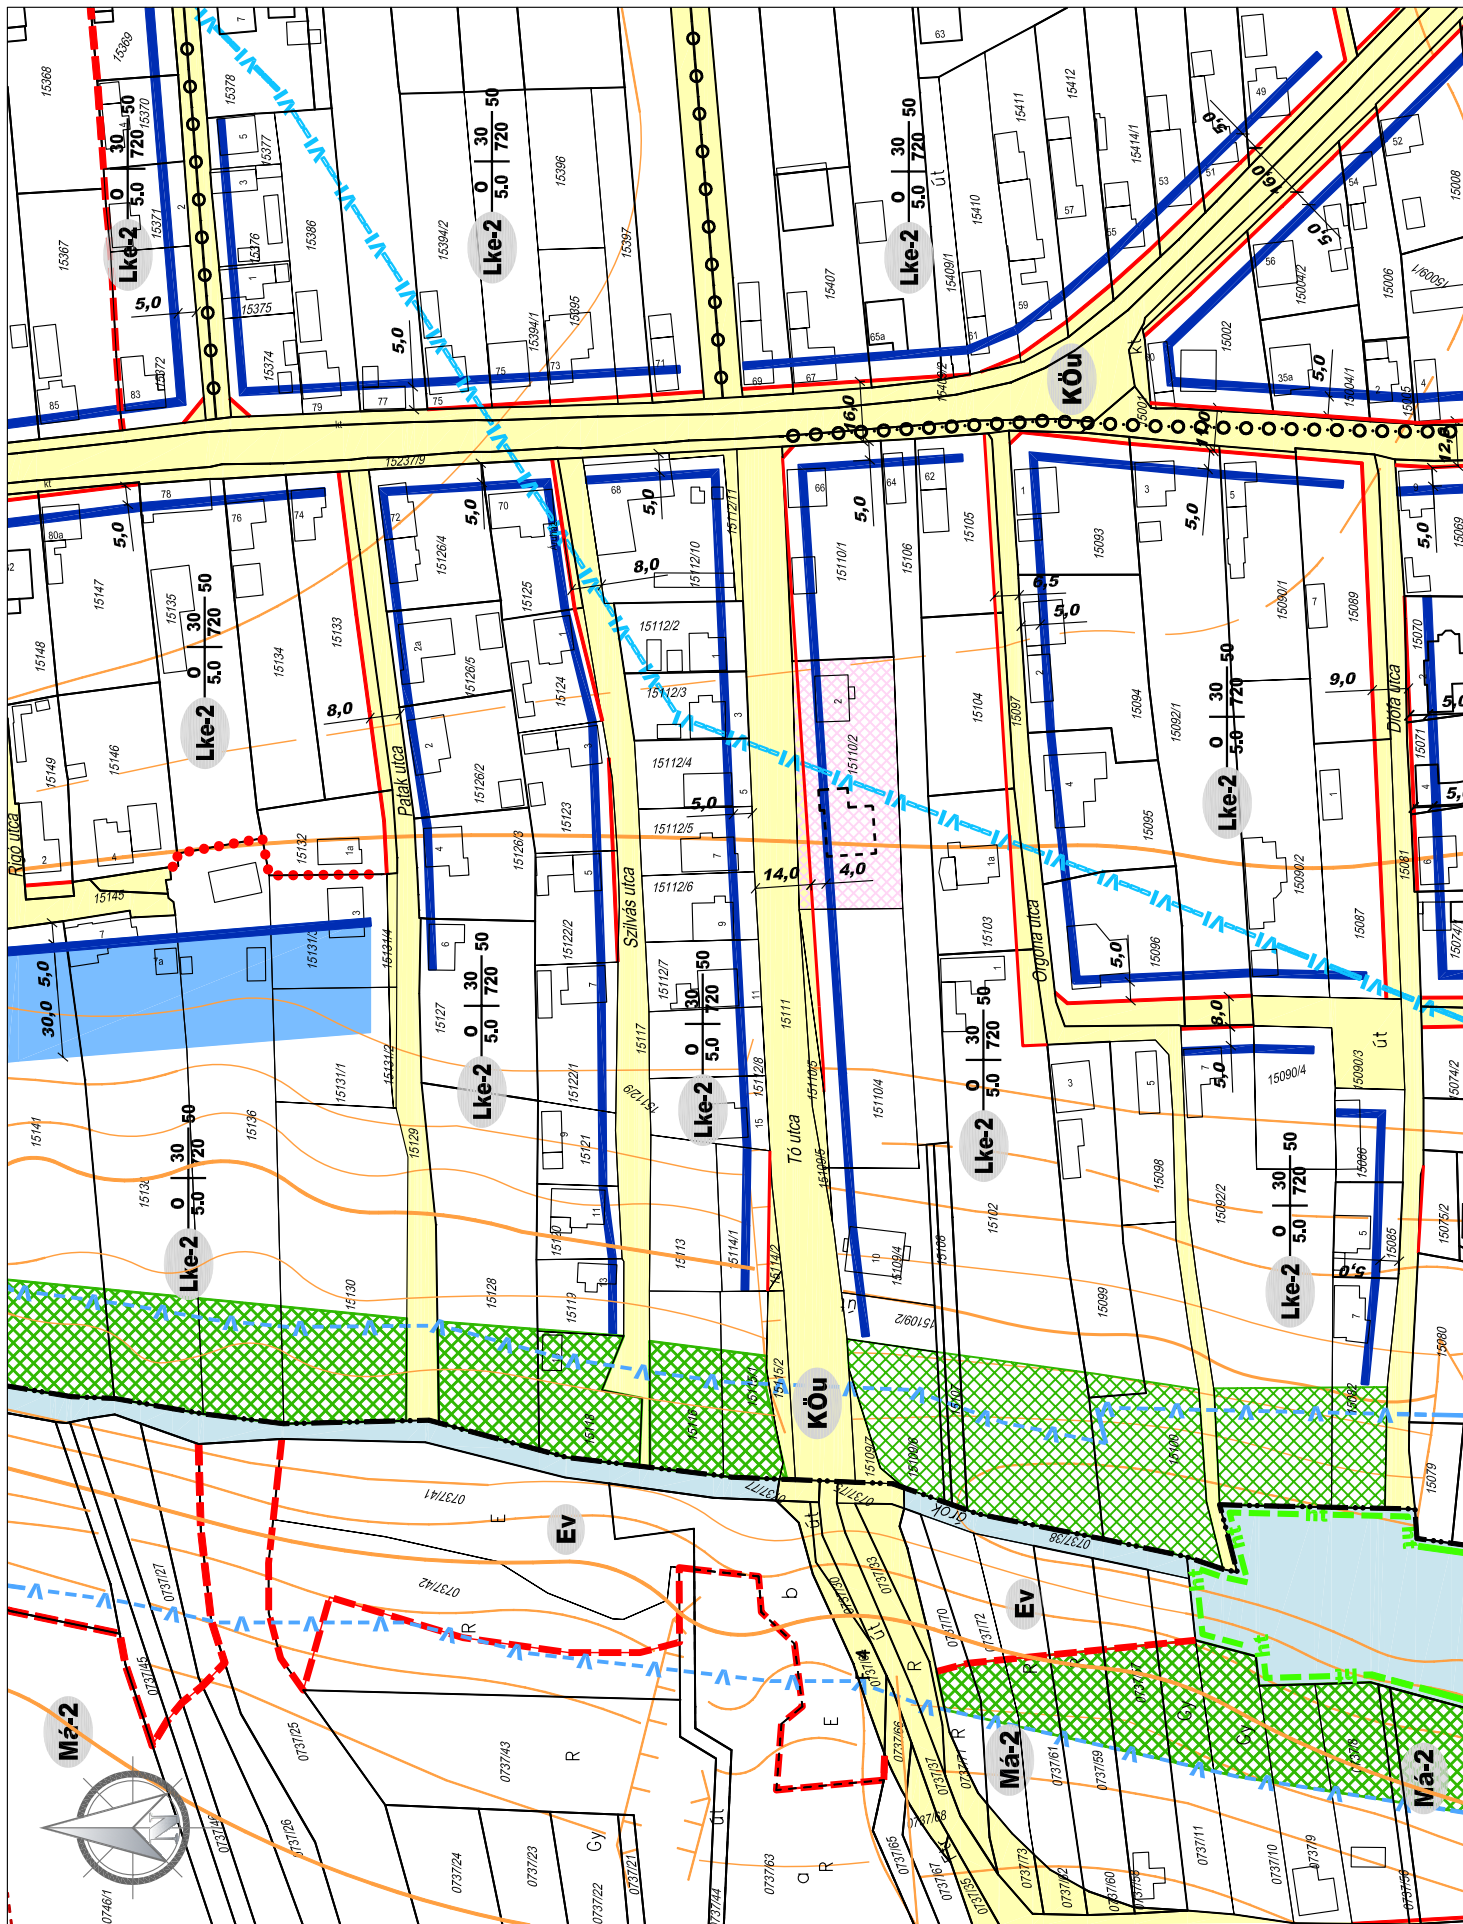

Módosítási kérelemmel érintett telek

ZÁRÓDOKUMENTÁCIÓ




aod építész és grafikus iroda kft.
8900 Zalaegerszeg, Ady u. 2.
tel: 92 510 203 fax: 92 510 204
e-mail: aod@zalasam.hu

ZALAEGRSZEG - SZABÁLYOZÁSI TERV MÓDOSÍTÁS
TERVEZETT SZABÁLYOZÁS
M=1:2000
2009. június

2009
IV/7.

Agg Ferenc

vezető tervező TT-1-20-0001

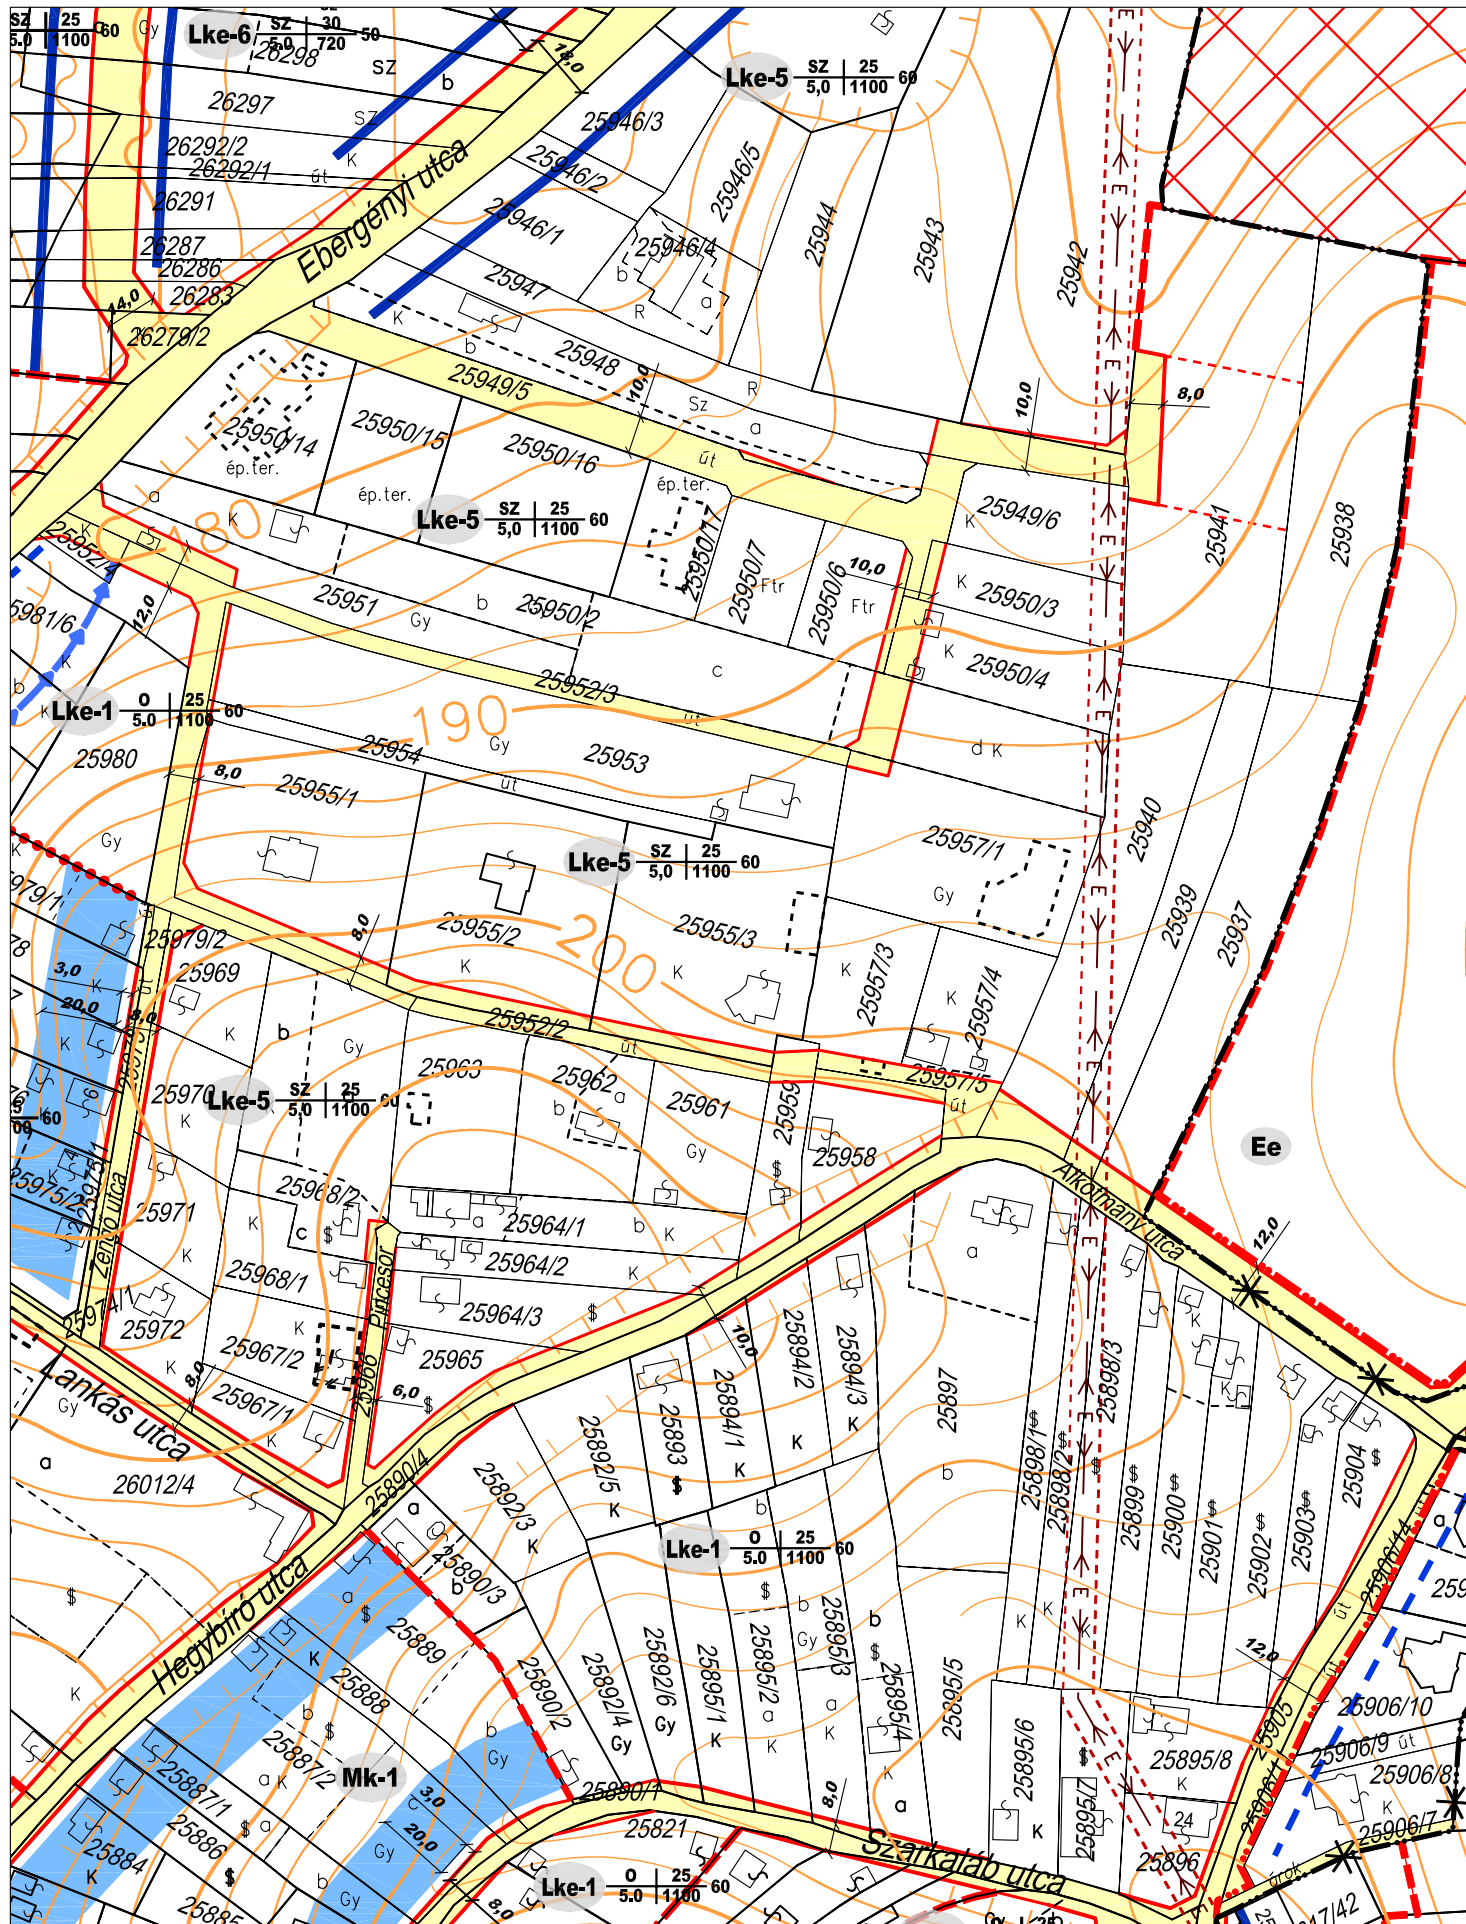

ZÁRÓDOKUMENTÁCIÓ




aod építész és grafikus iroda kft.
8900 Zalaegerszeg, Ady u. 2.
tel: 92 510 203 fax: 92 510 204
e-mail: aod@zalasam.hu

ZALAEGRSZEG - SZABÁLYOZÁSI TERV MÓDOSÍTÁS
HATÁLYOS SZABÁLYOZÁSI TERV
M=1:2000
2009. június


2009
IV/8.

Agg Ferenc

vezető tervező TT-1-20-0001

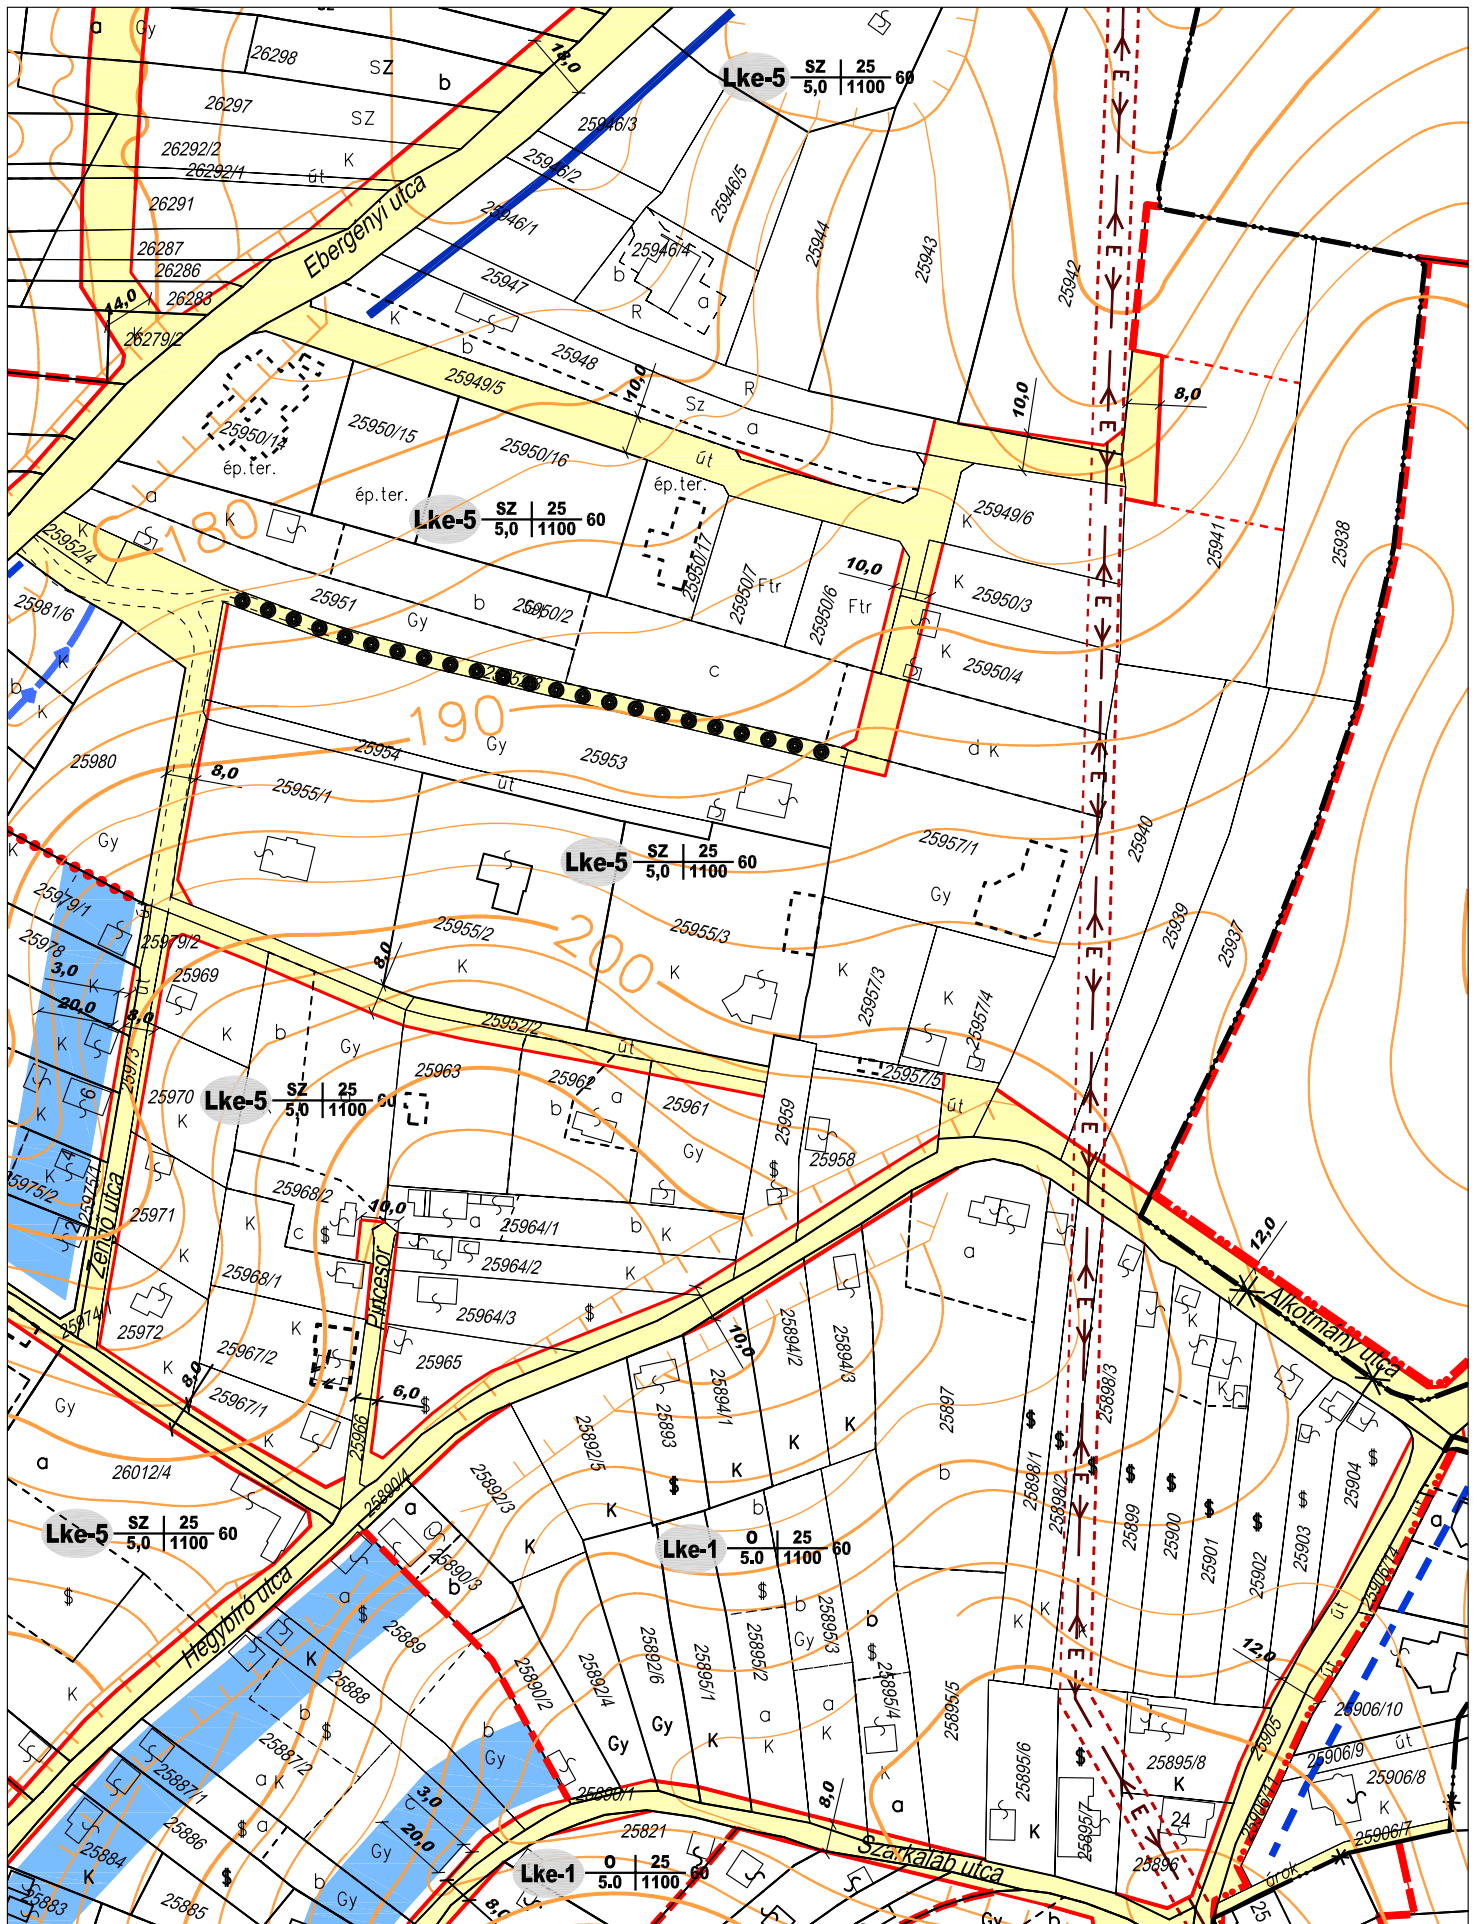

ZÁRÓDOKUMENTÁCIÓ

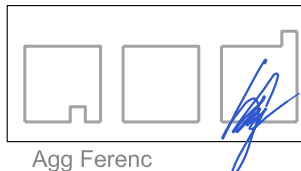


aod építész és grafikus iroda kft.
8900 Zalaegerszeg, Ady u. 2.
tel: 92 510 203 fax: 92 510 204
e-mail: aod@zalasam.hu


vezető tervező TT-1-20-0001

ZALAEGRSZEG - SZABÁLYOZÁSI TERV MÓDOSÍTÁS
TERVEZETT SZABÁLYOZÁS
M=1:2000
2009. június

2009
IV/8.


Agg Ferenc

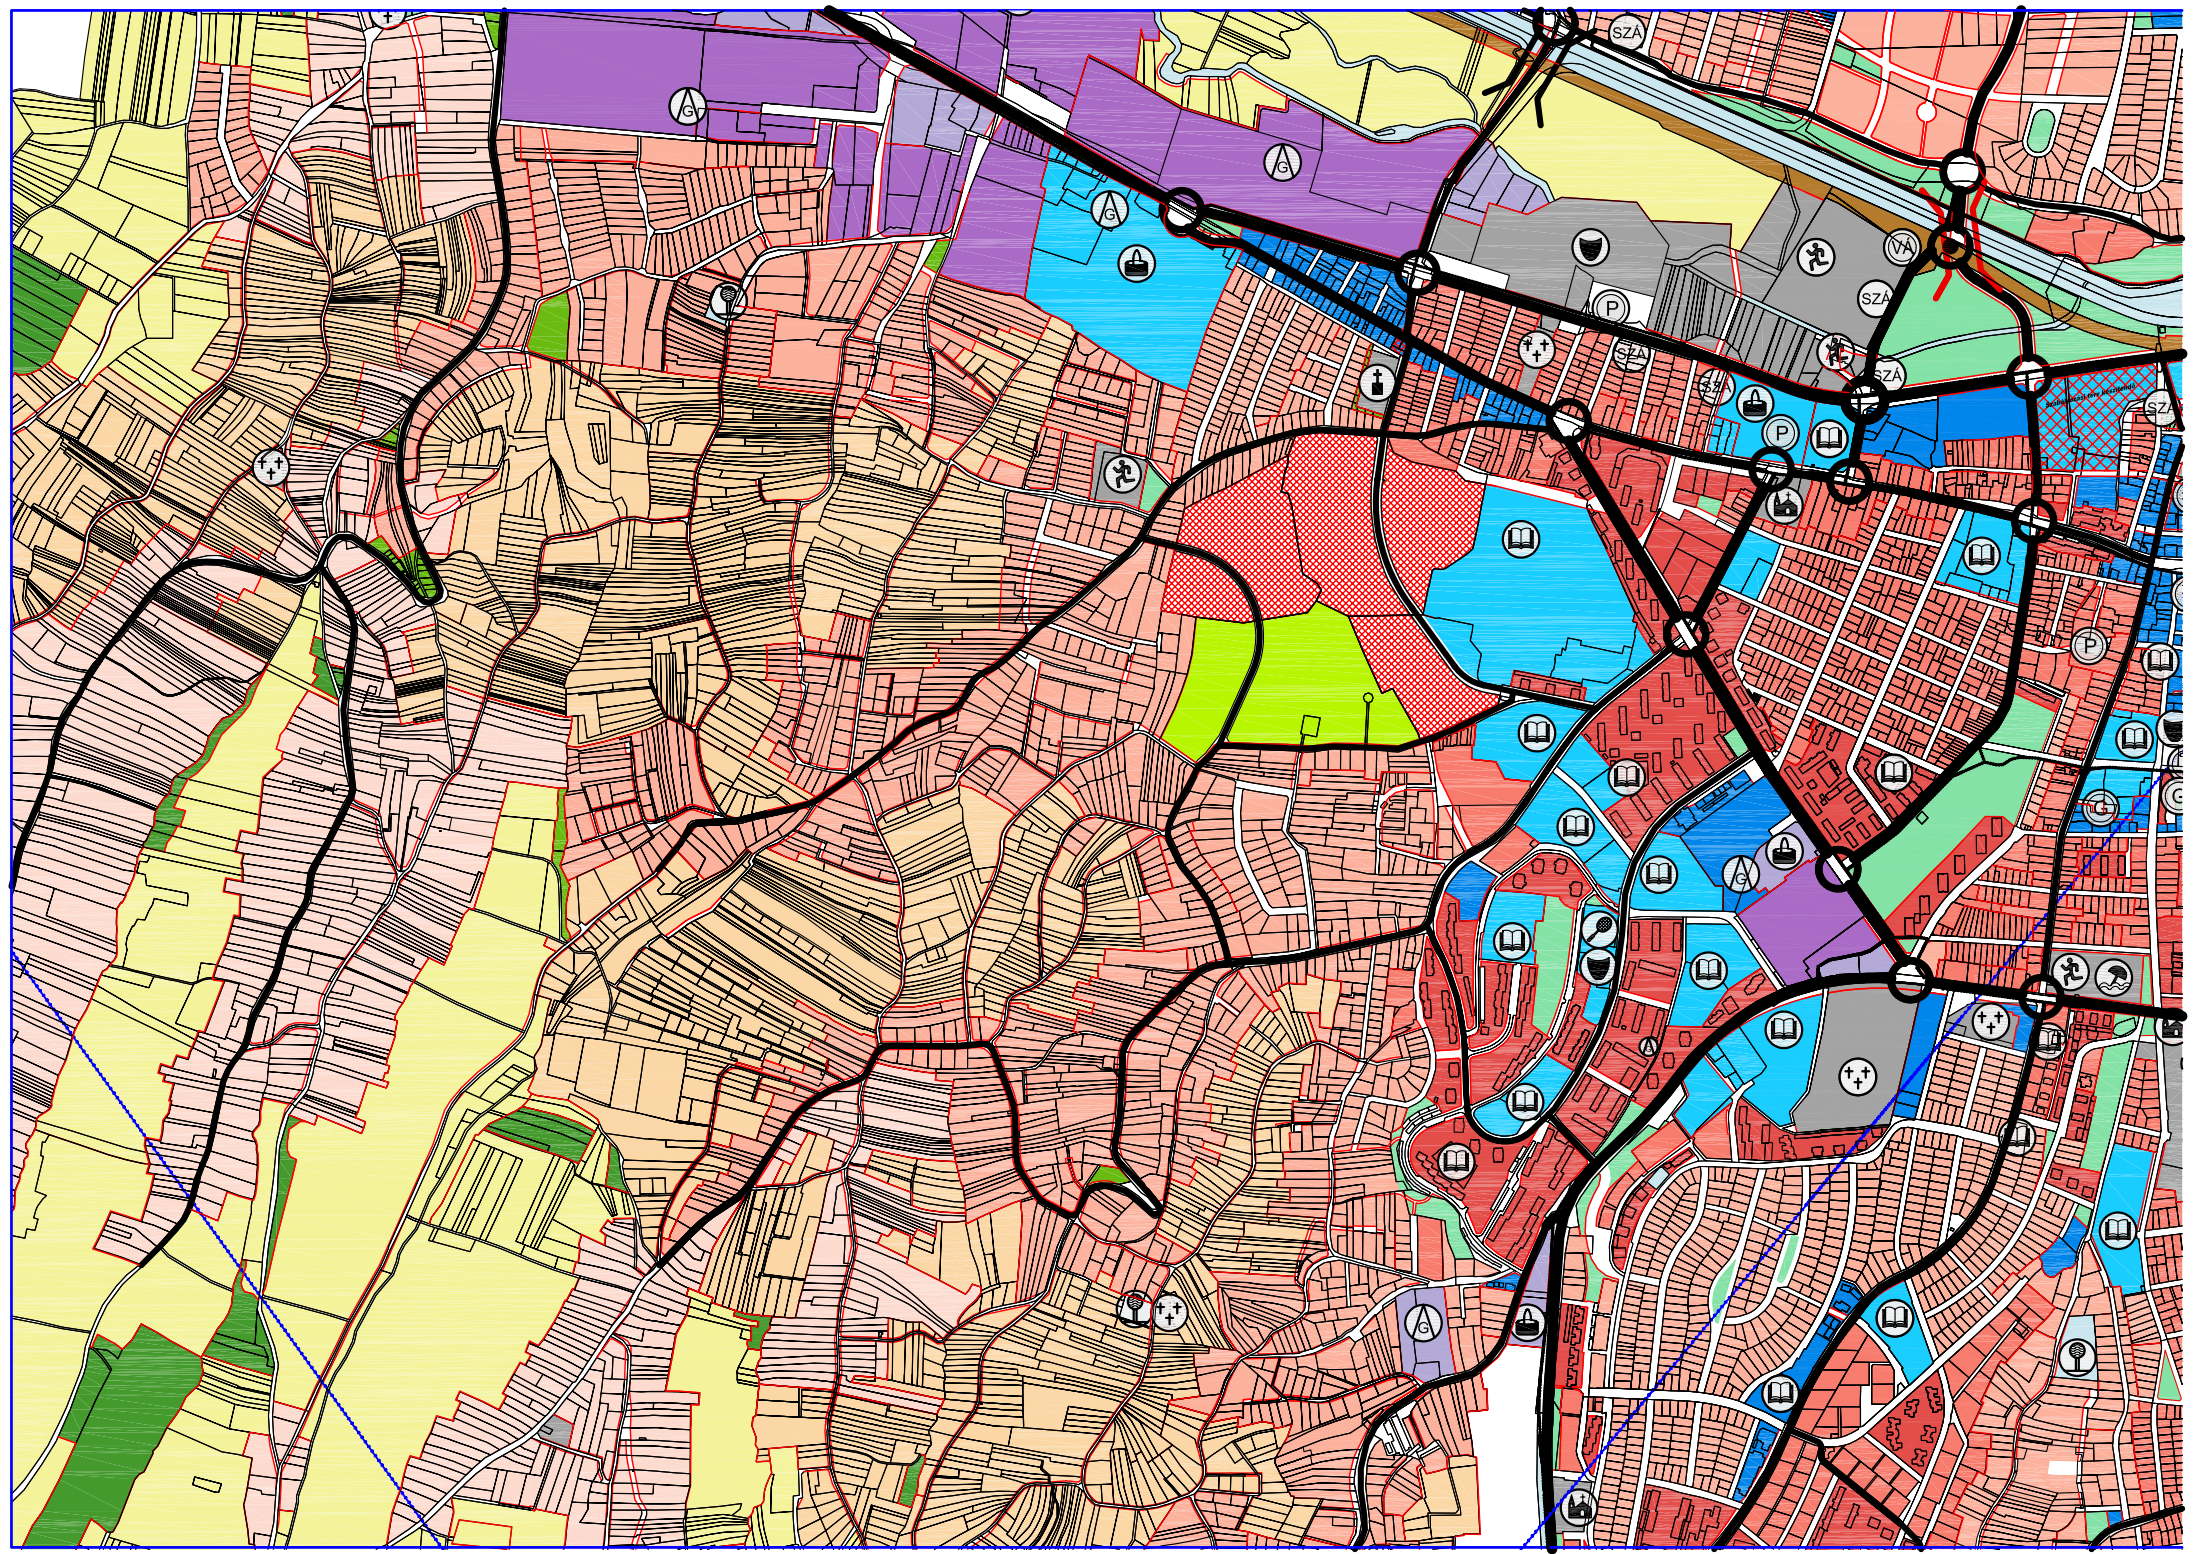

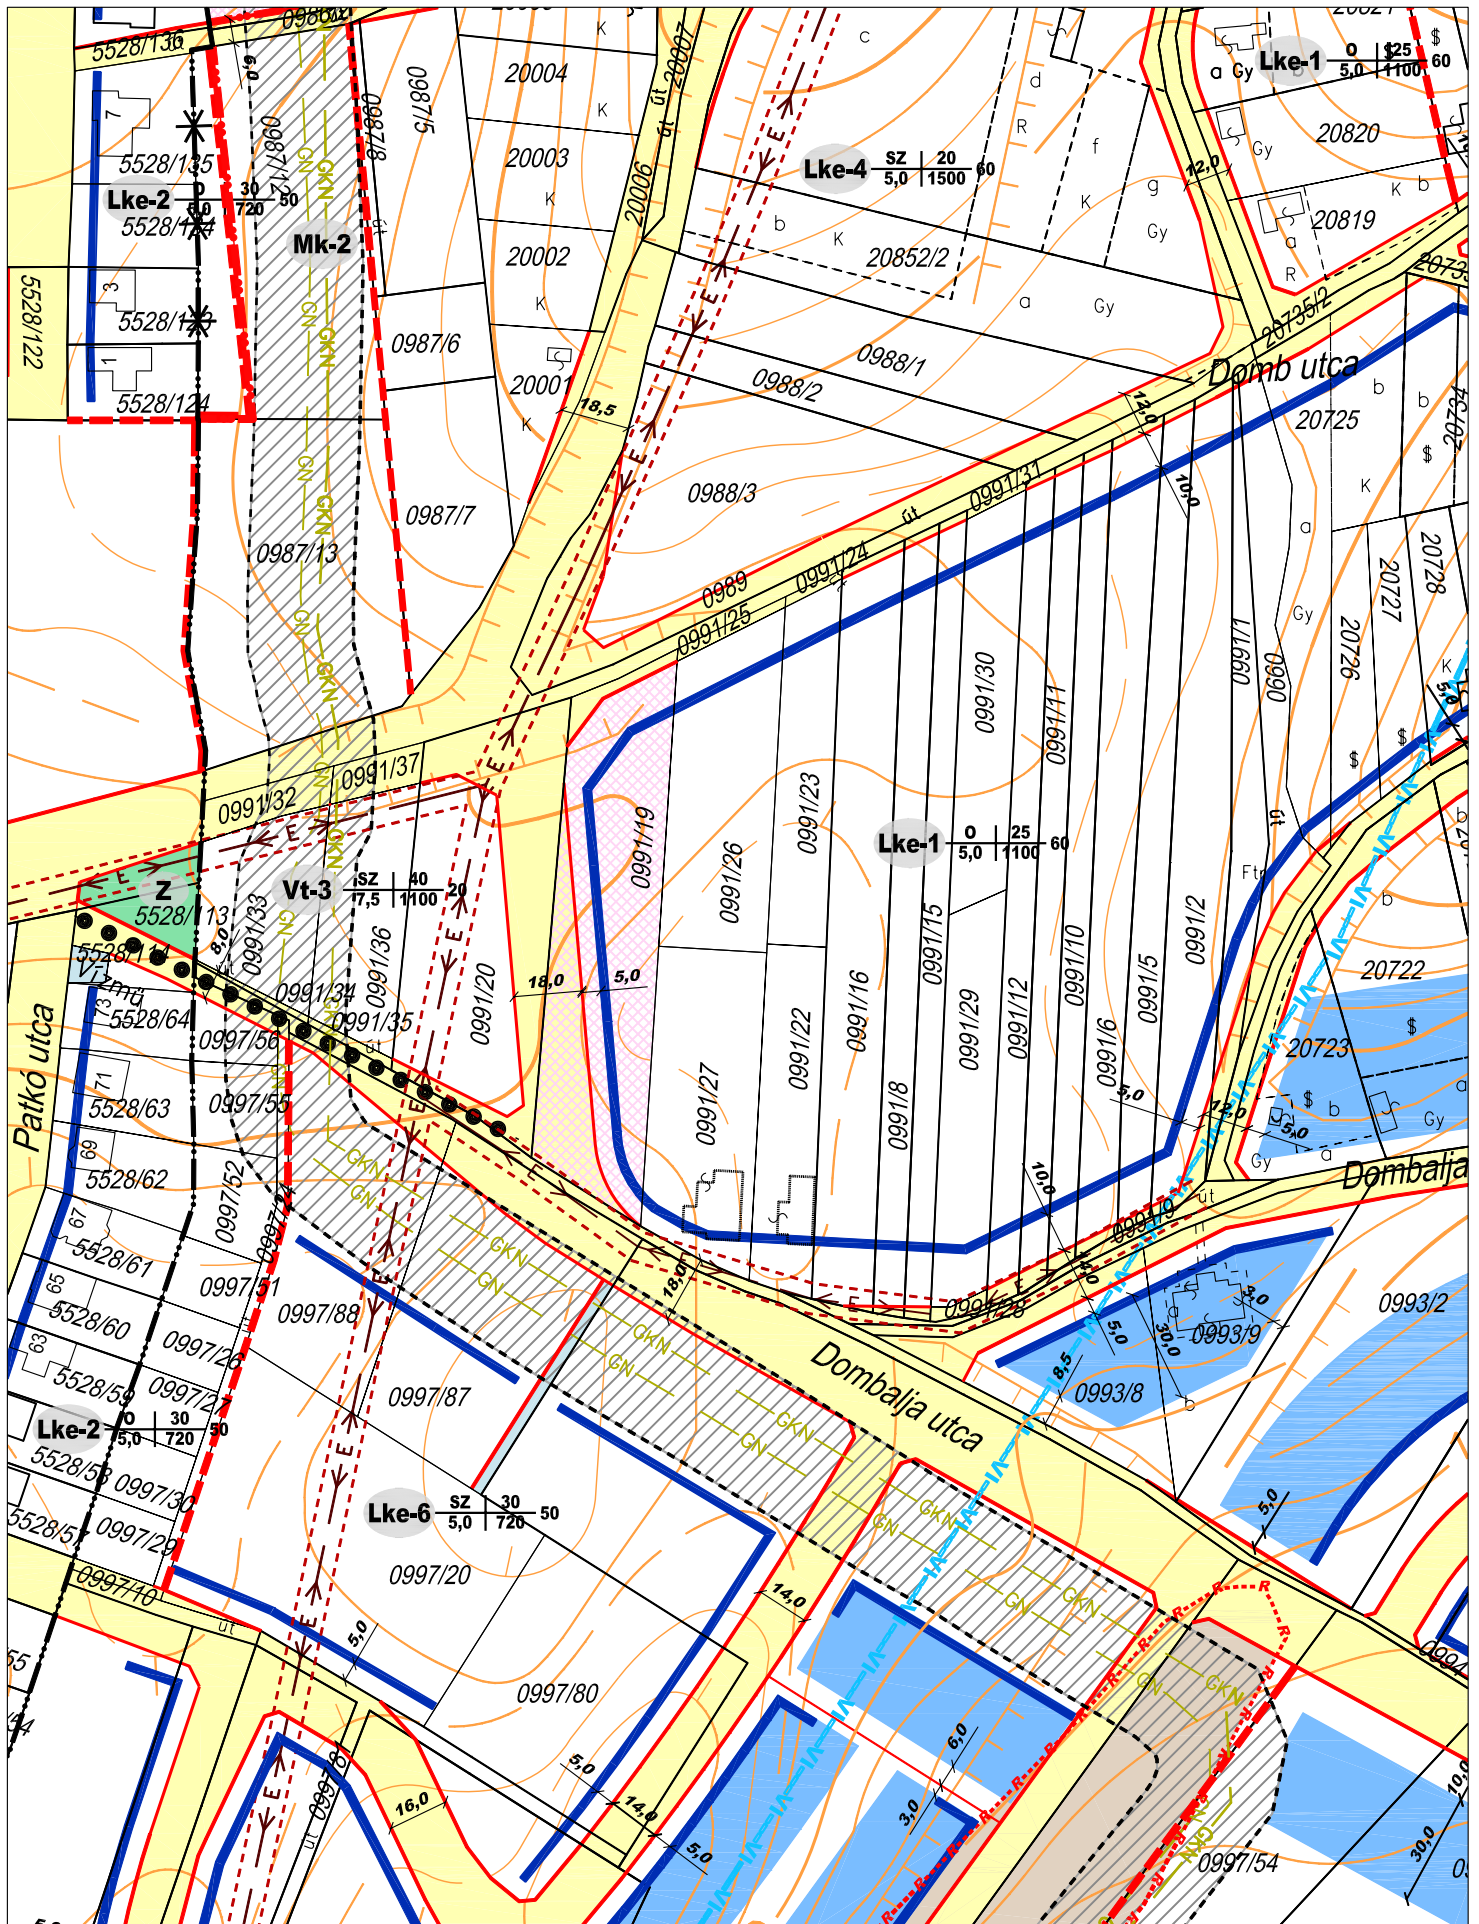

Módosítási kérelemmel érintett telek

ZÁRÓDOKUMENTÁCIÓ

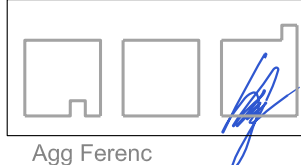


aod építész és grafikus iroda kft.
8900 Zalaegerszeg, Ady u. 2.
tel: 92 510 203 fax: 92 510 204
e-mail: aod@zalasam.hu

ZALAEGRSZEG - SZABÁLYOZÁSI TERV MÓDOSÍTÁS
HATÁLYOS SZABÁLYOZÁSI TERV
M=1:2000
2009. június

2009
IV/9.

Agg Ferenc

vezető tervező TT-1-20-0001

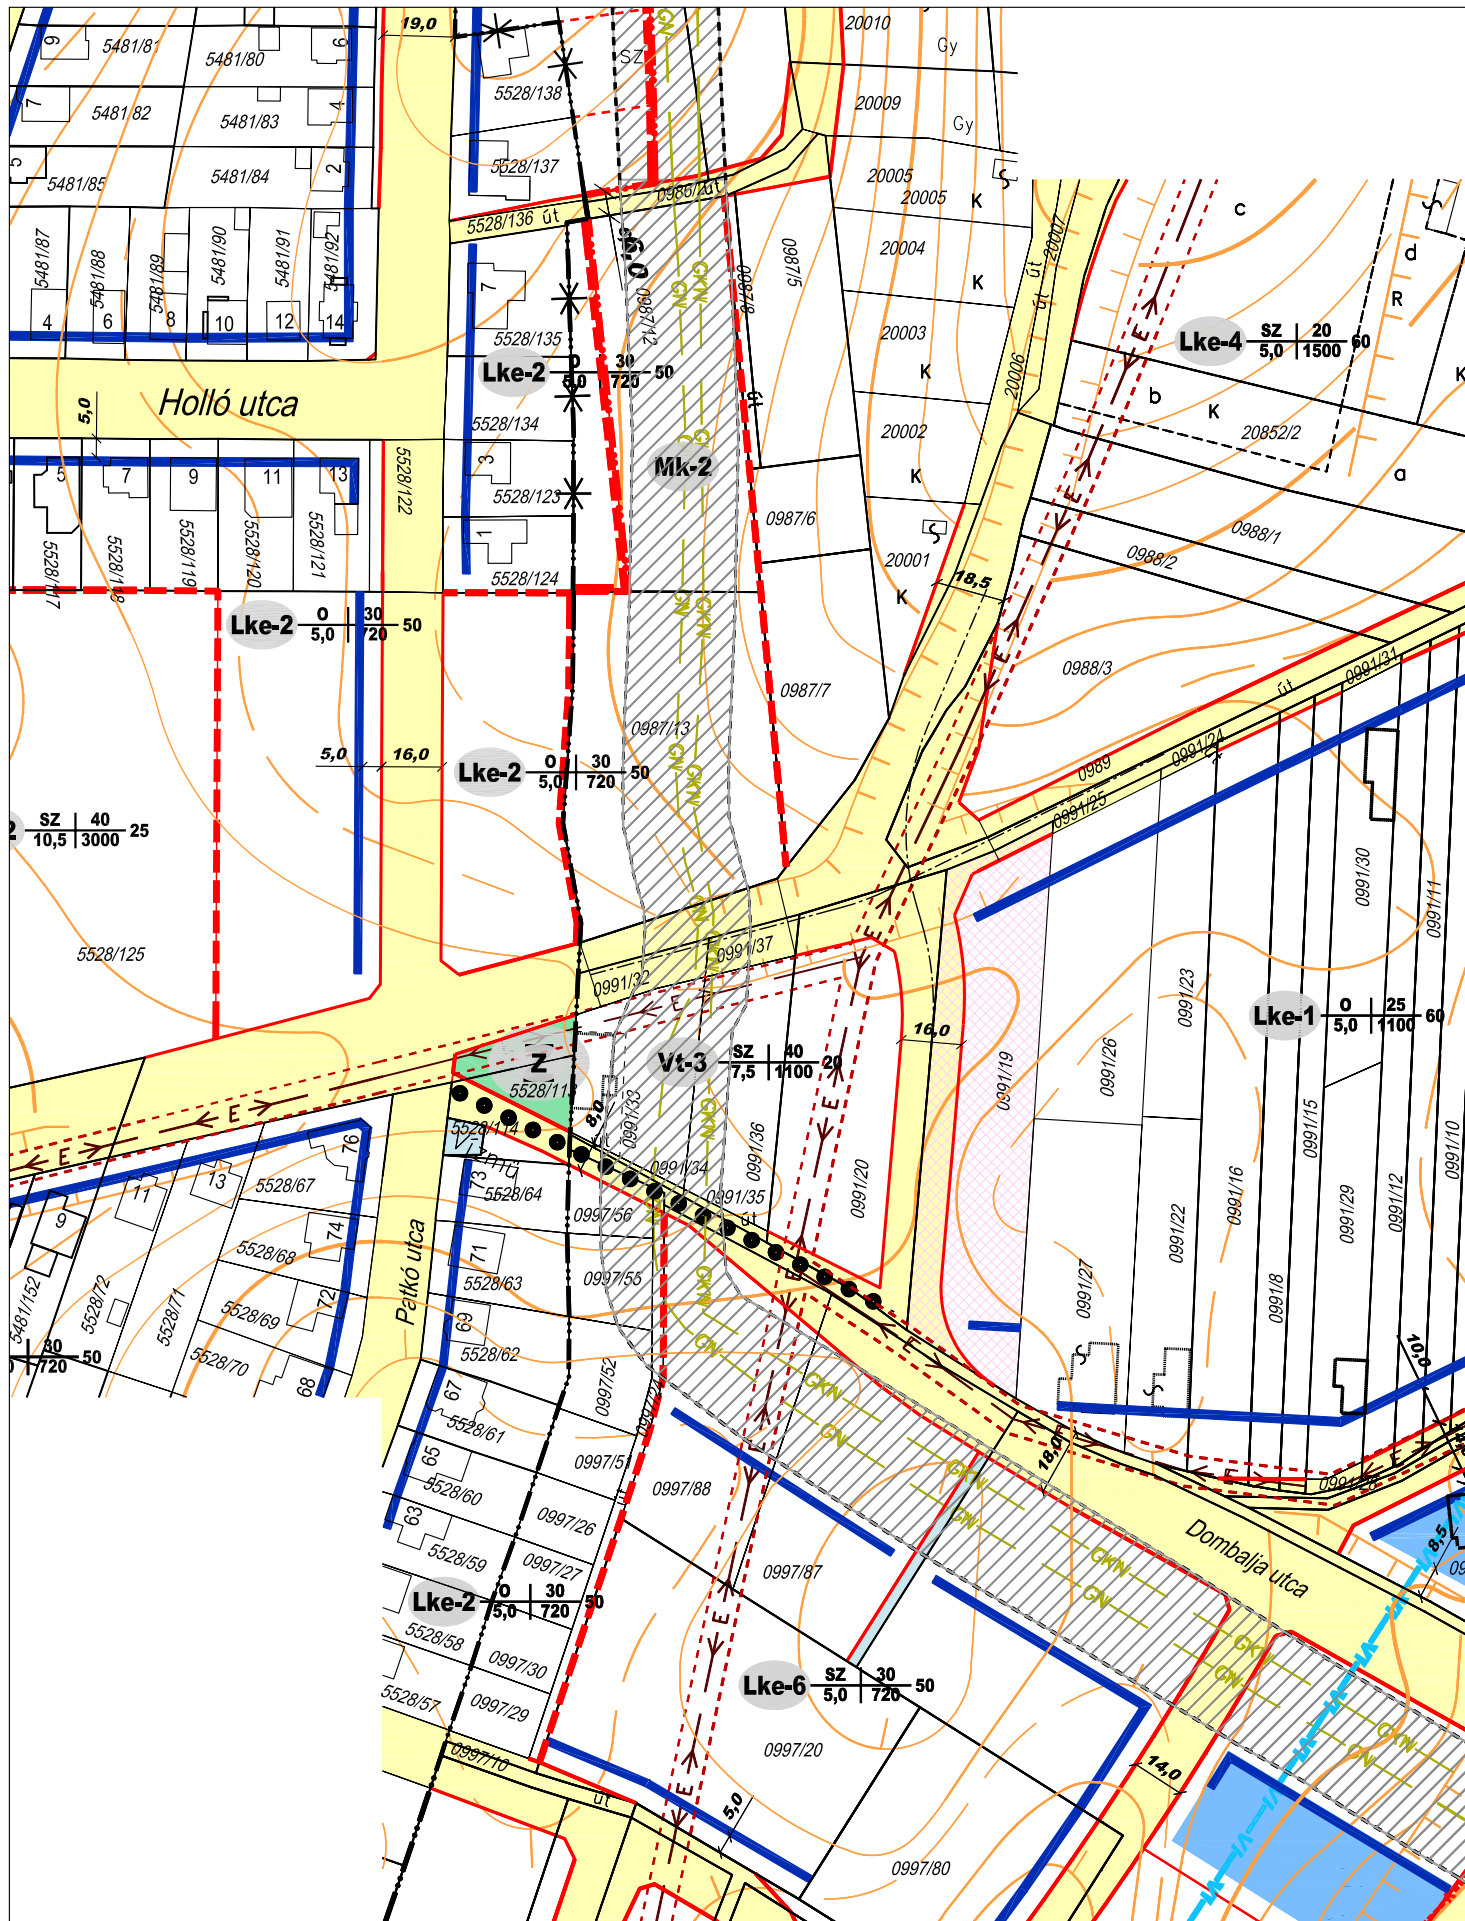

Módosítási kérelemmel érintett telek

ZÁRÓDOKUMENTÁCIÓ




aod építész és grafikus iroda kft.
8900 Zalaegerszeg, Ady u. 2.
tel: 92 510 203 fax: 92 510 204
e-mail: aod@zalasam.hu

ZALAEGRSZEG - SZABÁLYOZÁSI TERV MÓDOSÍTÁS
TERVEZETT SZABÁLYOZÁS
M=1:2000
2009. június

2009
IV/9.

Agg Ferenc

vezető tervező TT-1-20-0001

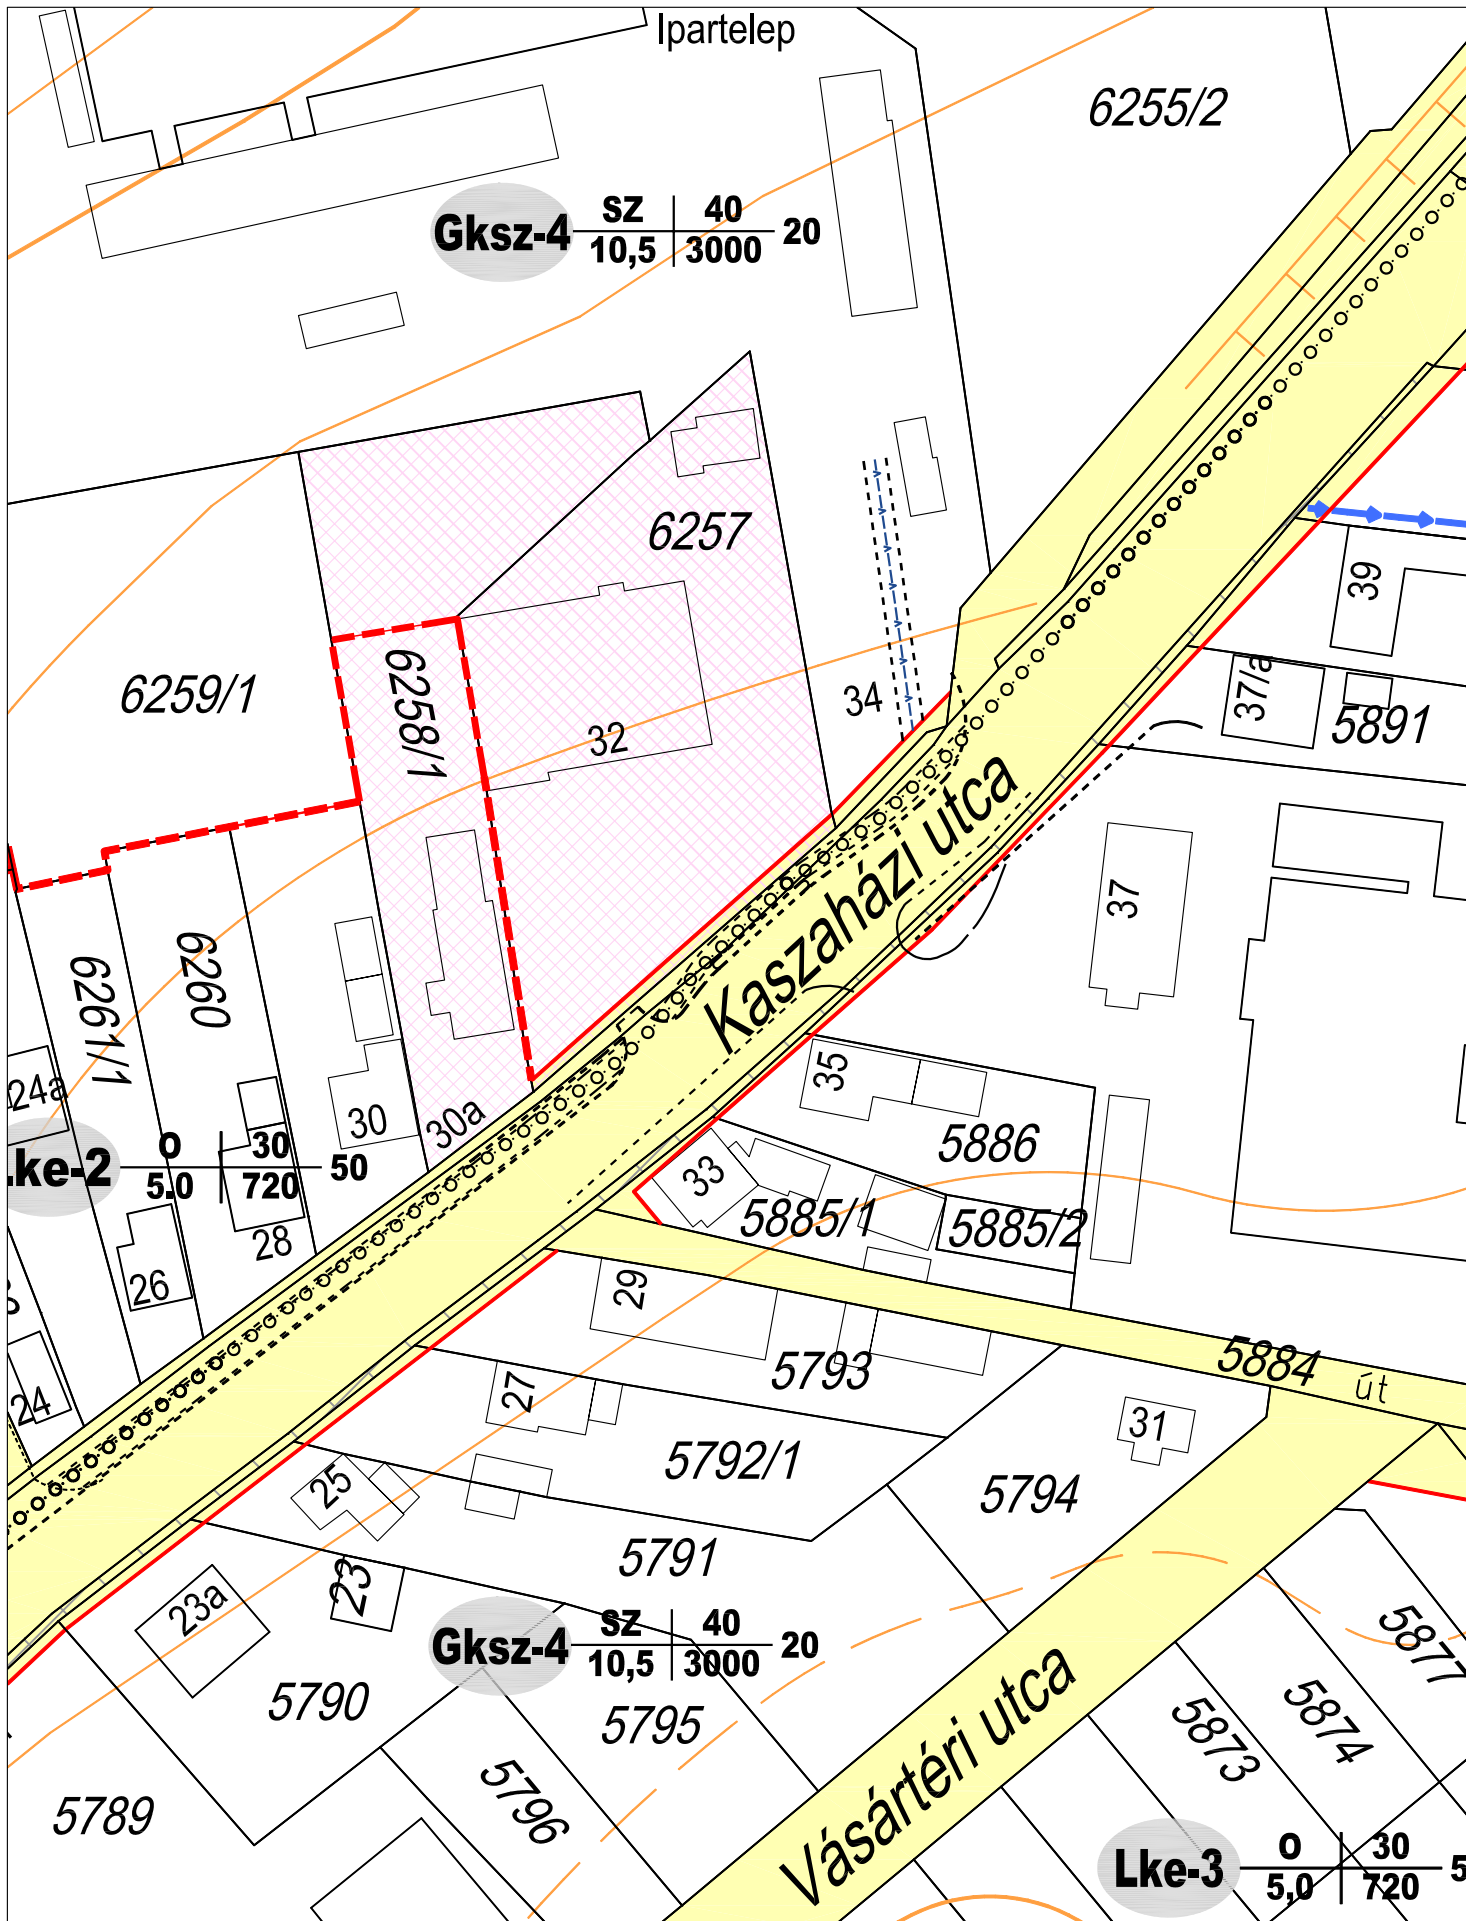


Módosítási kérelemmel érintett telek

ZÁRÓDOKUMENTÁCIÓ

	<p>aod építész és grafikus iroda kft. 8900 Zalaegerszeg, Ady u. 2. tel: 92 510 203 fax: 92 510 204 e-mail: aod@zalasam.hu</p>	<p>ZALAEGRSZEG - SZABÁLYOZÁSI TERV MÓDOSÍTÁS HATÁLYOS SZABÁLYOZÁSI TERV M=1:1000 2009. június</p>	<p>2009 IV/10.</p>
--	---	---	--------------------------------------


Agg Ferenc

vezető tervező TT-1-20-0001

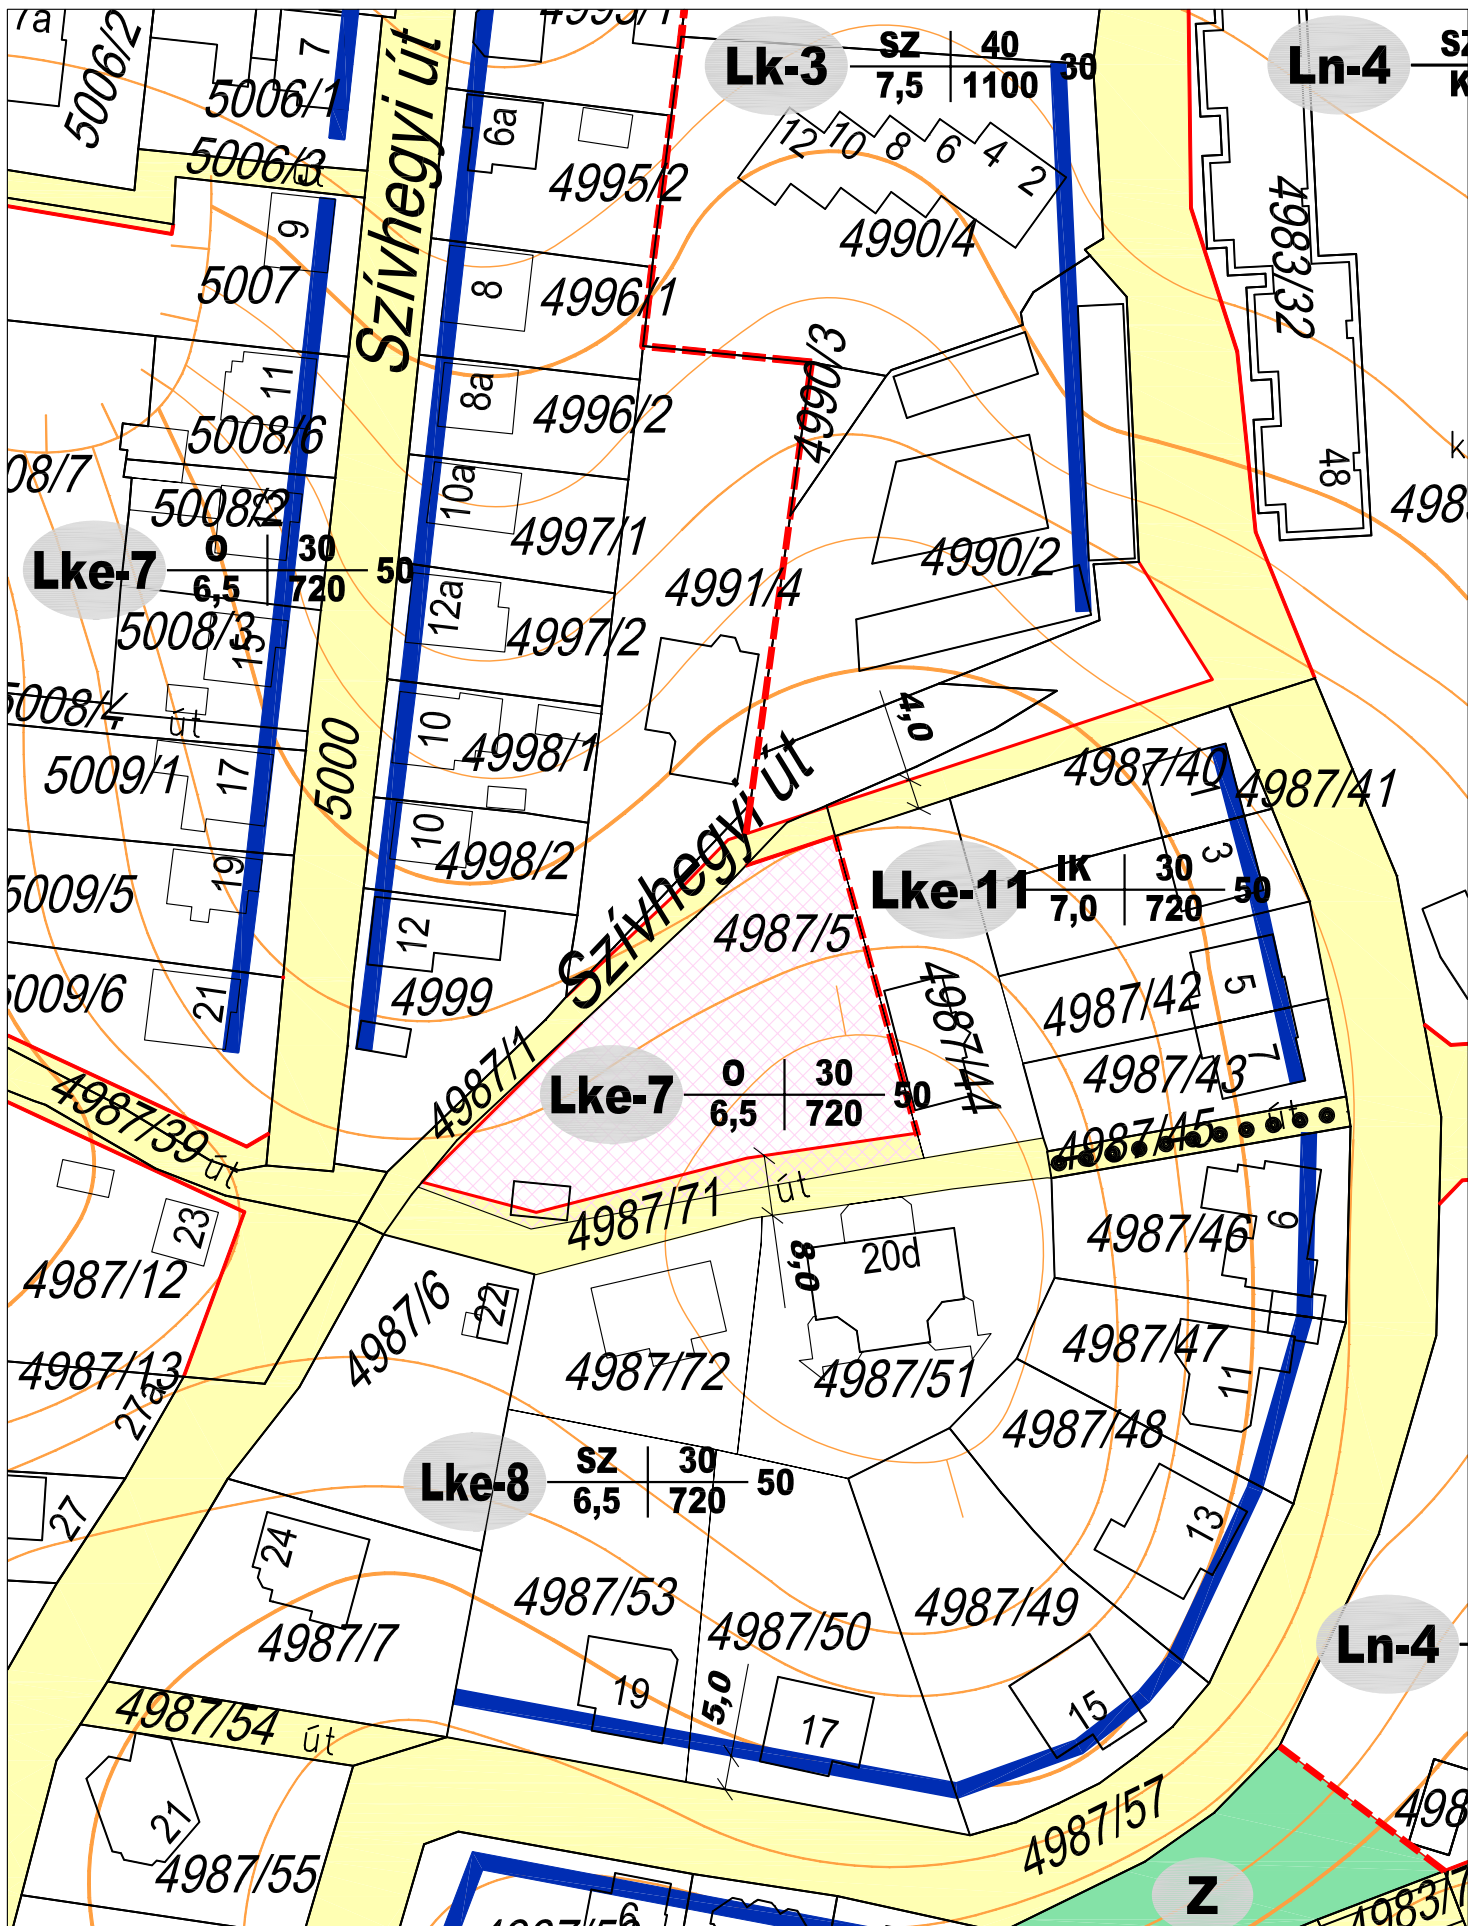

Módosítási kérelemmel érintett telek

ZÁRÓDOKUMENTÁCIÓ

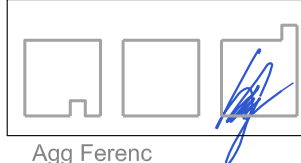

Agg Ferenc


aod építész és grafikus iroda kft.
8900 Zalaegerszeg, Ady u. 2.
tel: 92 510 203 fax: 92 510 204
e-mail: aod@zalasam.hu

vezető tervező TT-1-20-0001

ZALAEGRSZEG - SZABÁLYOZÁSI TERV MÓDOSÍTÁS
HATÁLYOS SZABÁLYOZÁSI TERV
M=1:1000
2009. június

2009
IV/11.



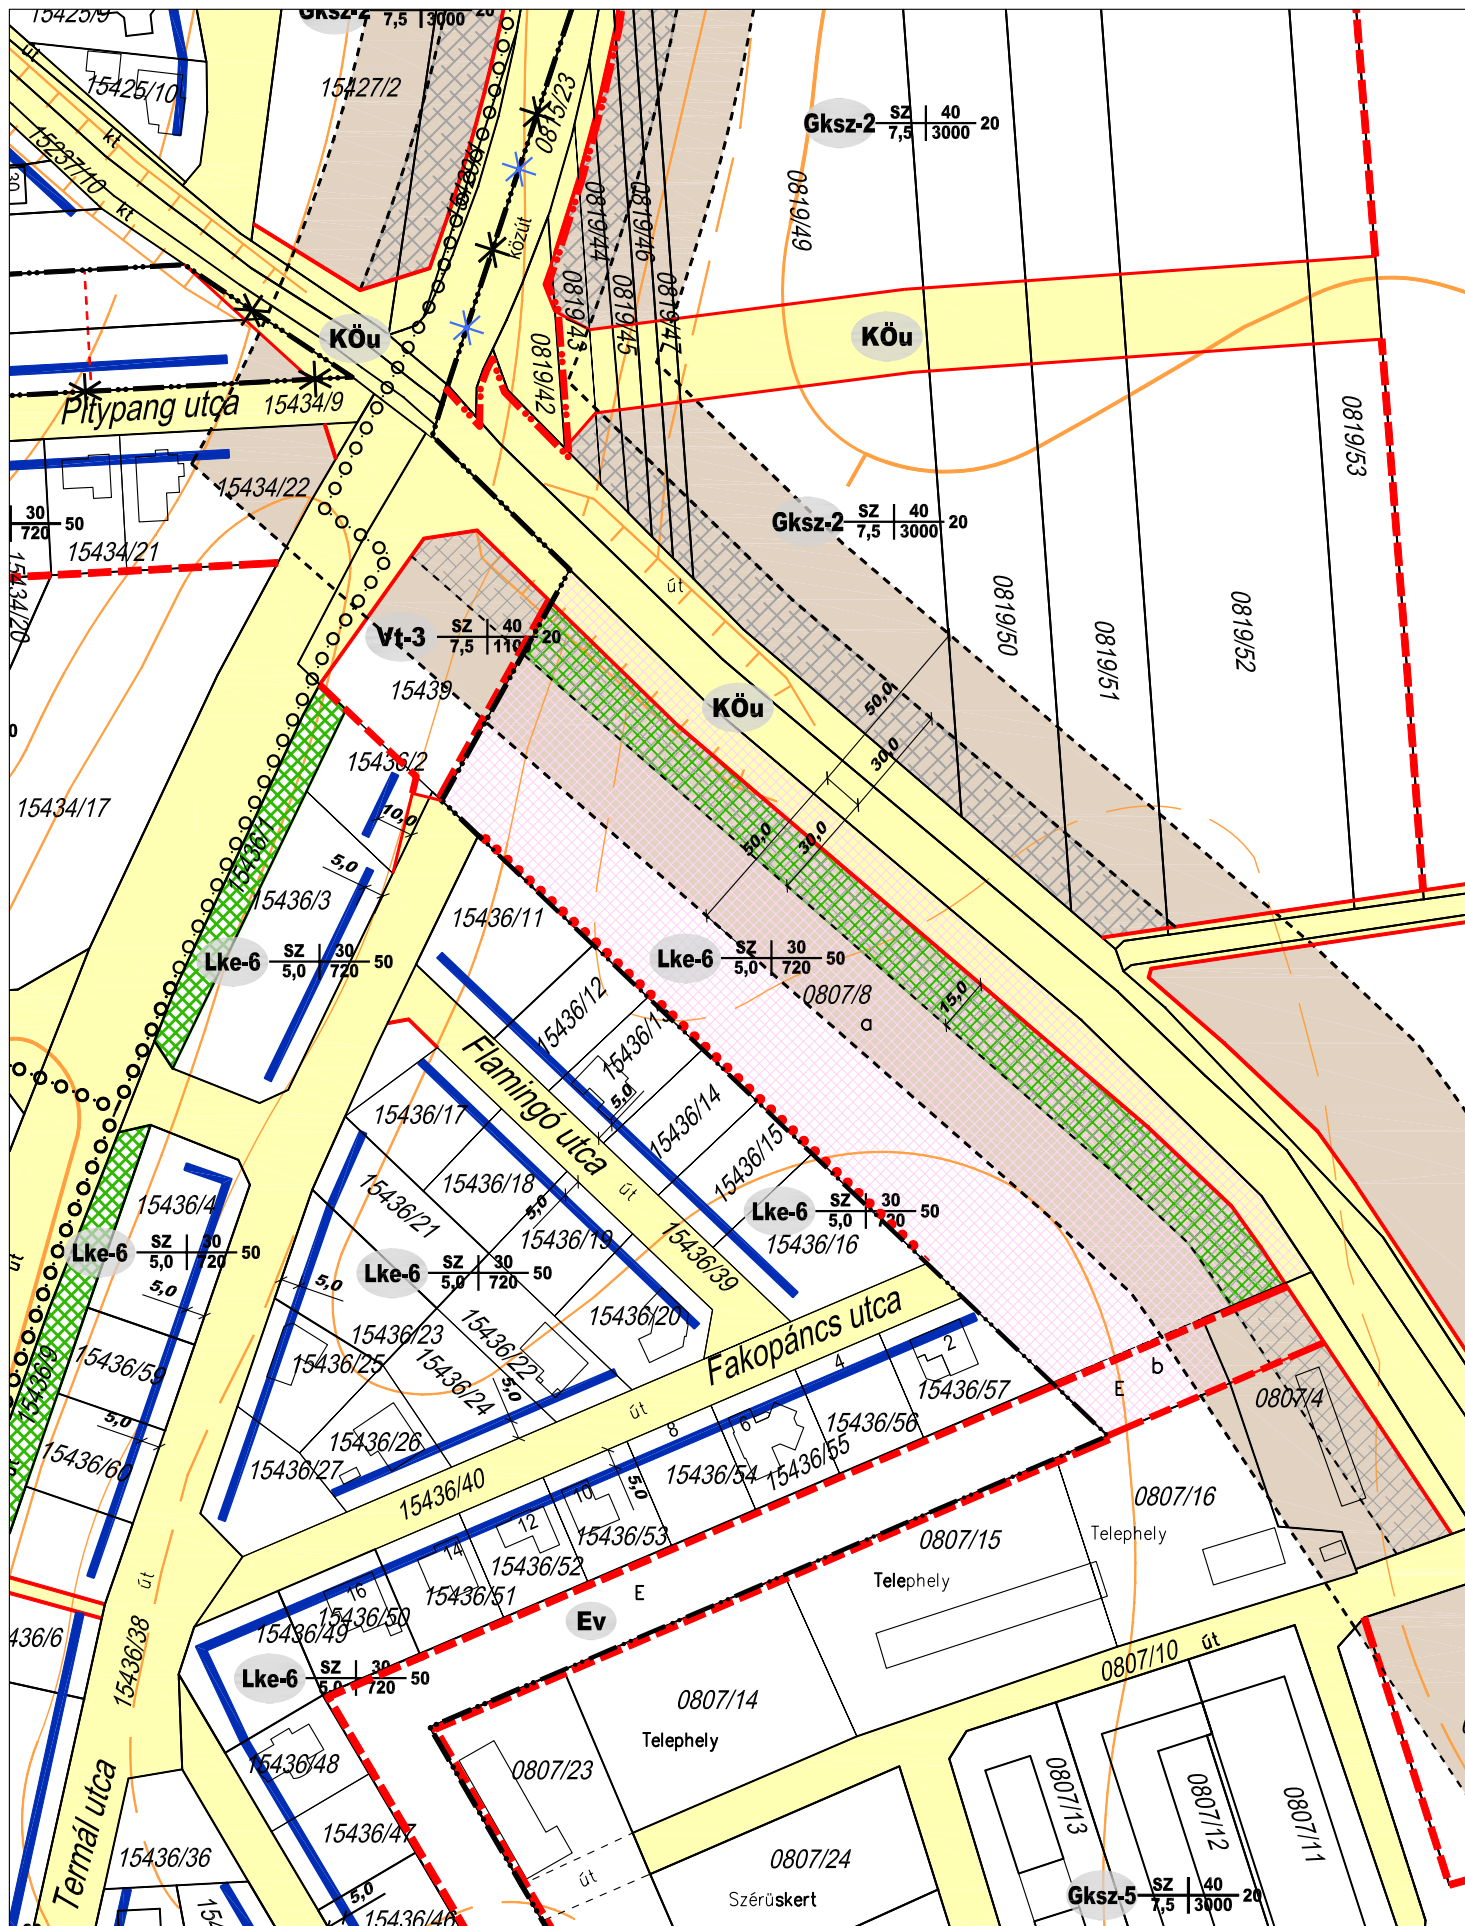

Módosítási kérelemmel érintett telek

ZÁRÓDOKUMENTÁCIÓ




aod építész és grafikus iroda kft.
8900 Zalaegerszeg, Ady u. 2.
tel: 92 510 203 fax: 92 510 204
e-mail: aod@zalasam.hu

ZALAEGRSZEG - SZABÁLYOZÁSI TERV MÓDOSÍTÁS
HATÁLYOS SZABÁLYOZÁSI TERV
M=1:2000
2009. június

2009
IV/14.

Agg Ferenc

vezető tervező TT-1-20-0001

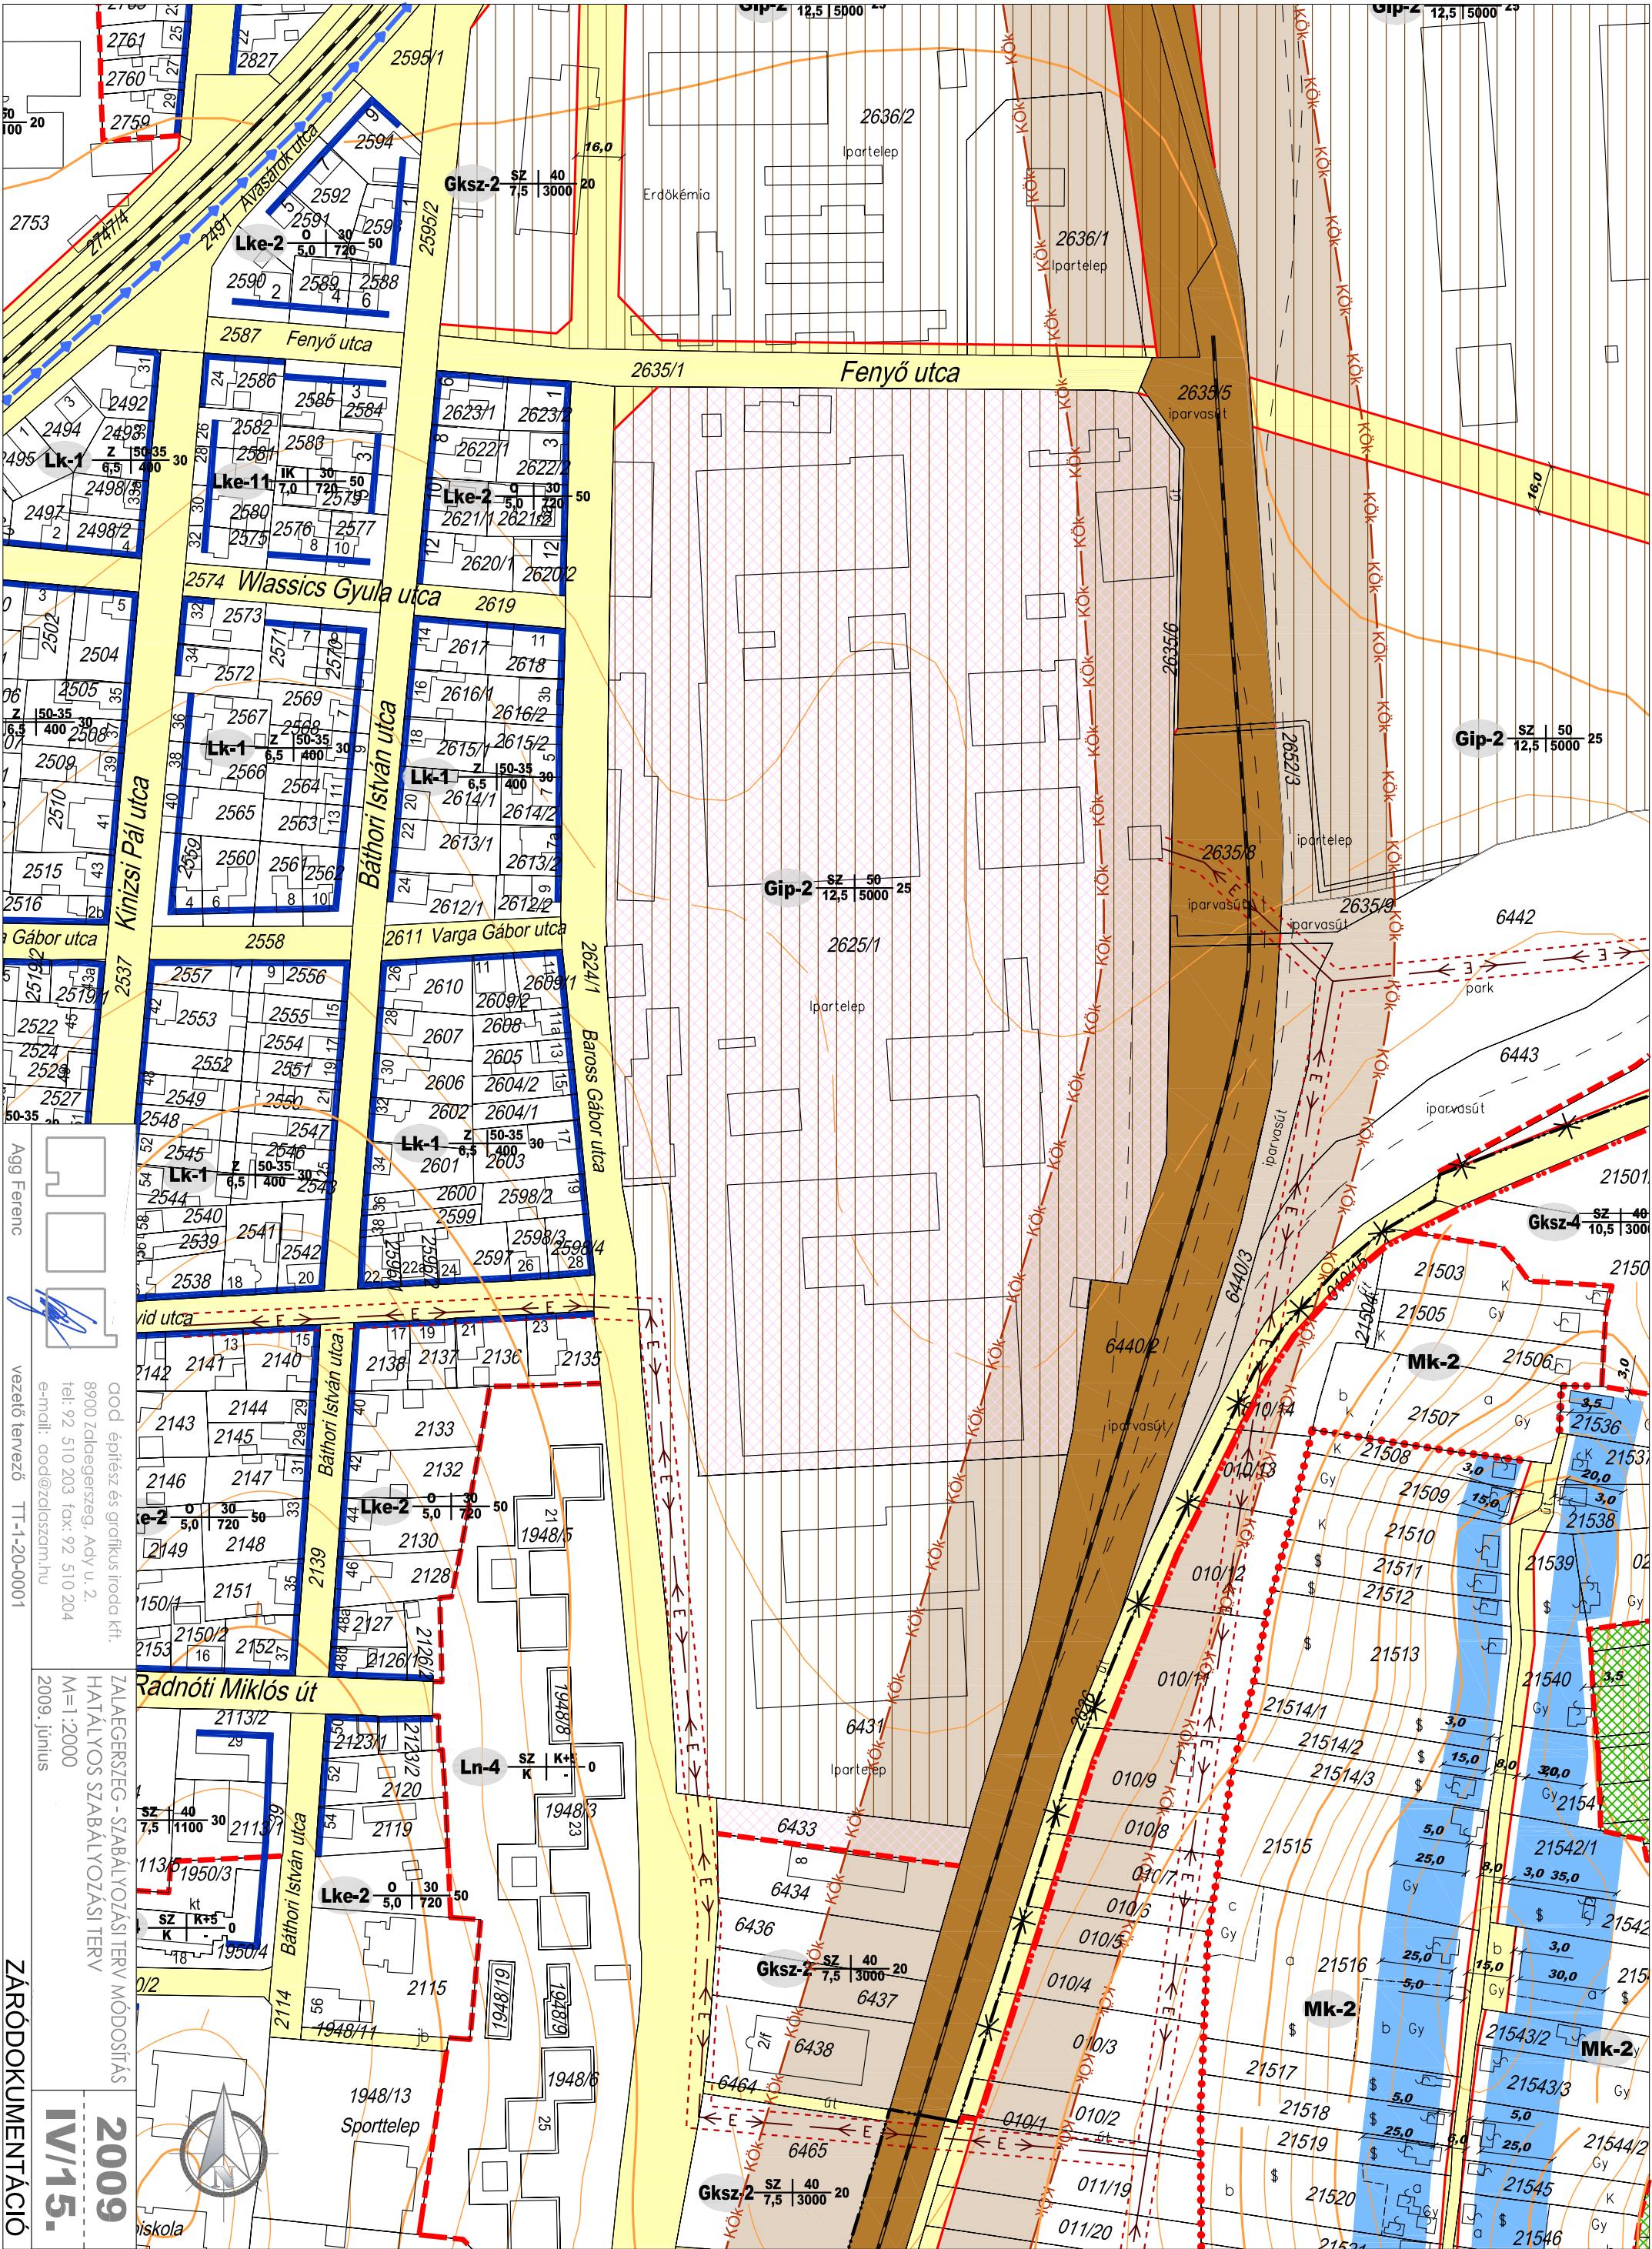


Agg Ferenc
vezető tervező TI-1-20-0001

2009
ZALAEGERSZÉGI SZABÁLYOZÁSI TERV MÓDOSÍTÁS
HATÁLYOS SZABÁLYOZÁSI TERV
M-1:2000
2009. június

ZÁRÓDOKUMENTÁCIÓ
IV/15.


Módosítási kérelemmel érintett telek

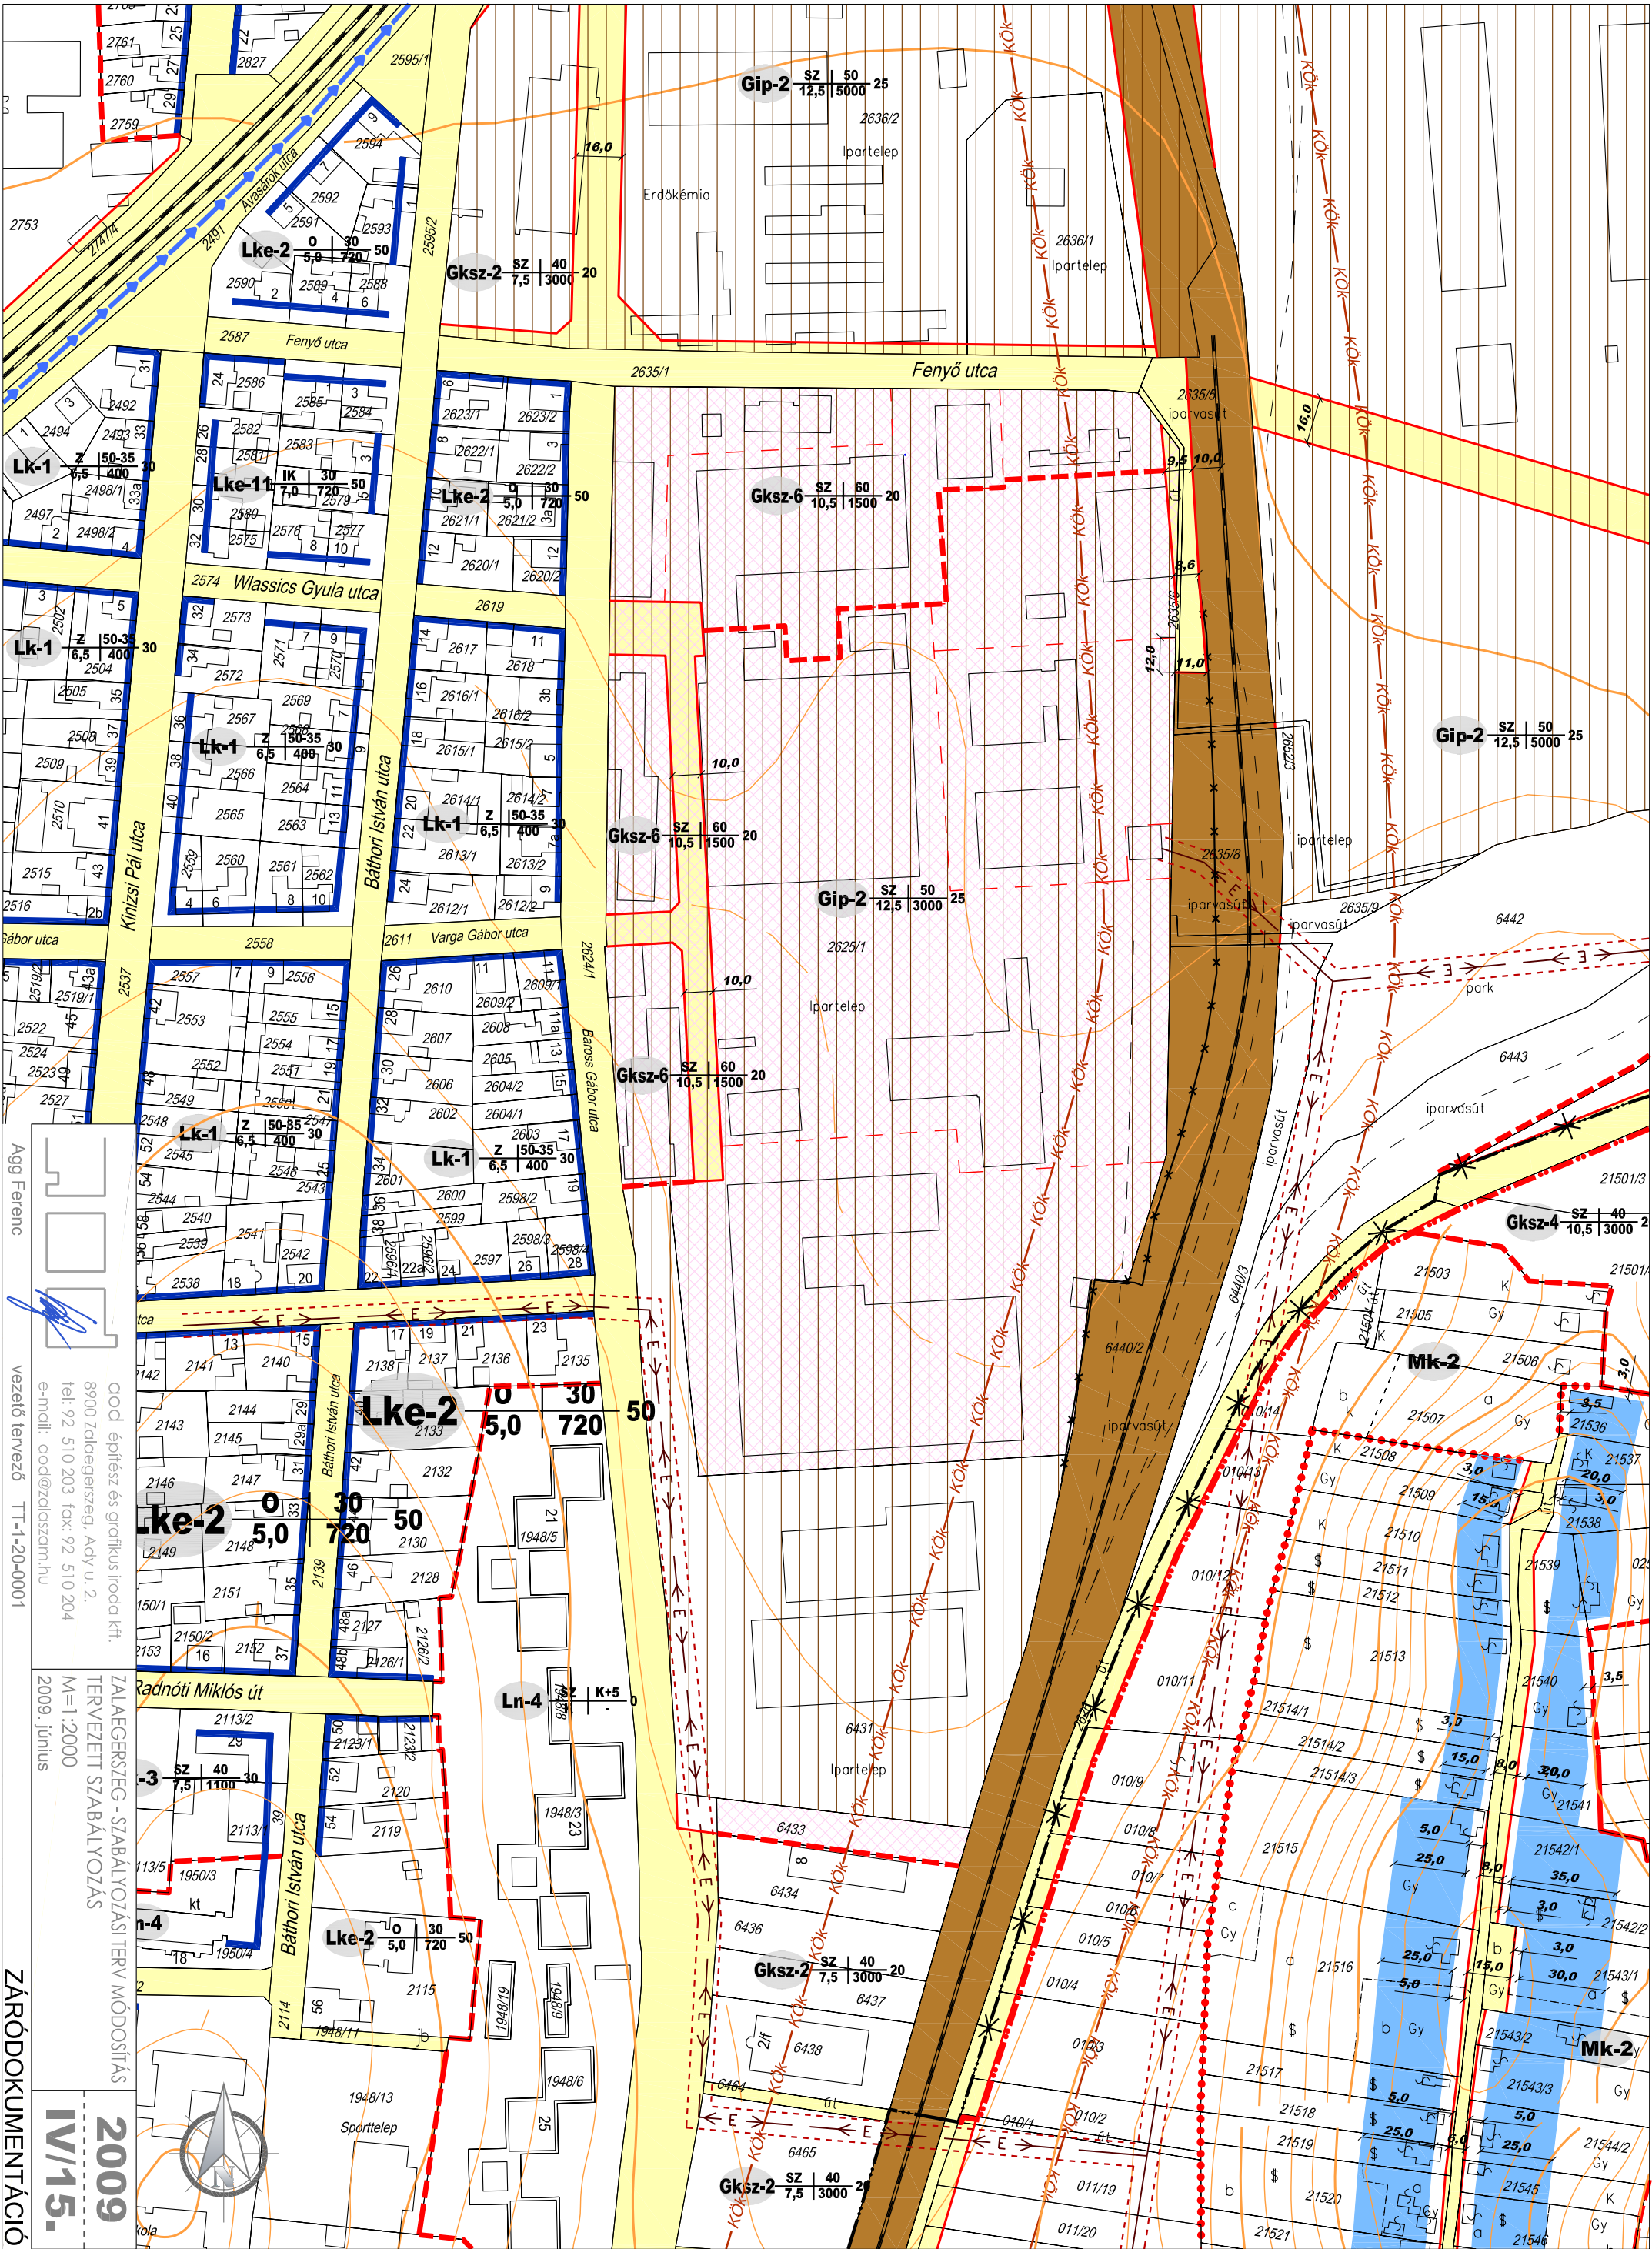

Agg Ferenc
vezető tervező TT-1-20-0001

2009
IV/15.

ZÁRÓDOKUMENTÁCIÓ

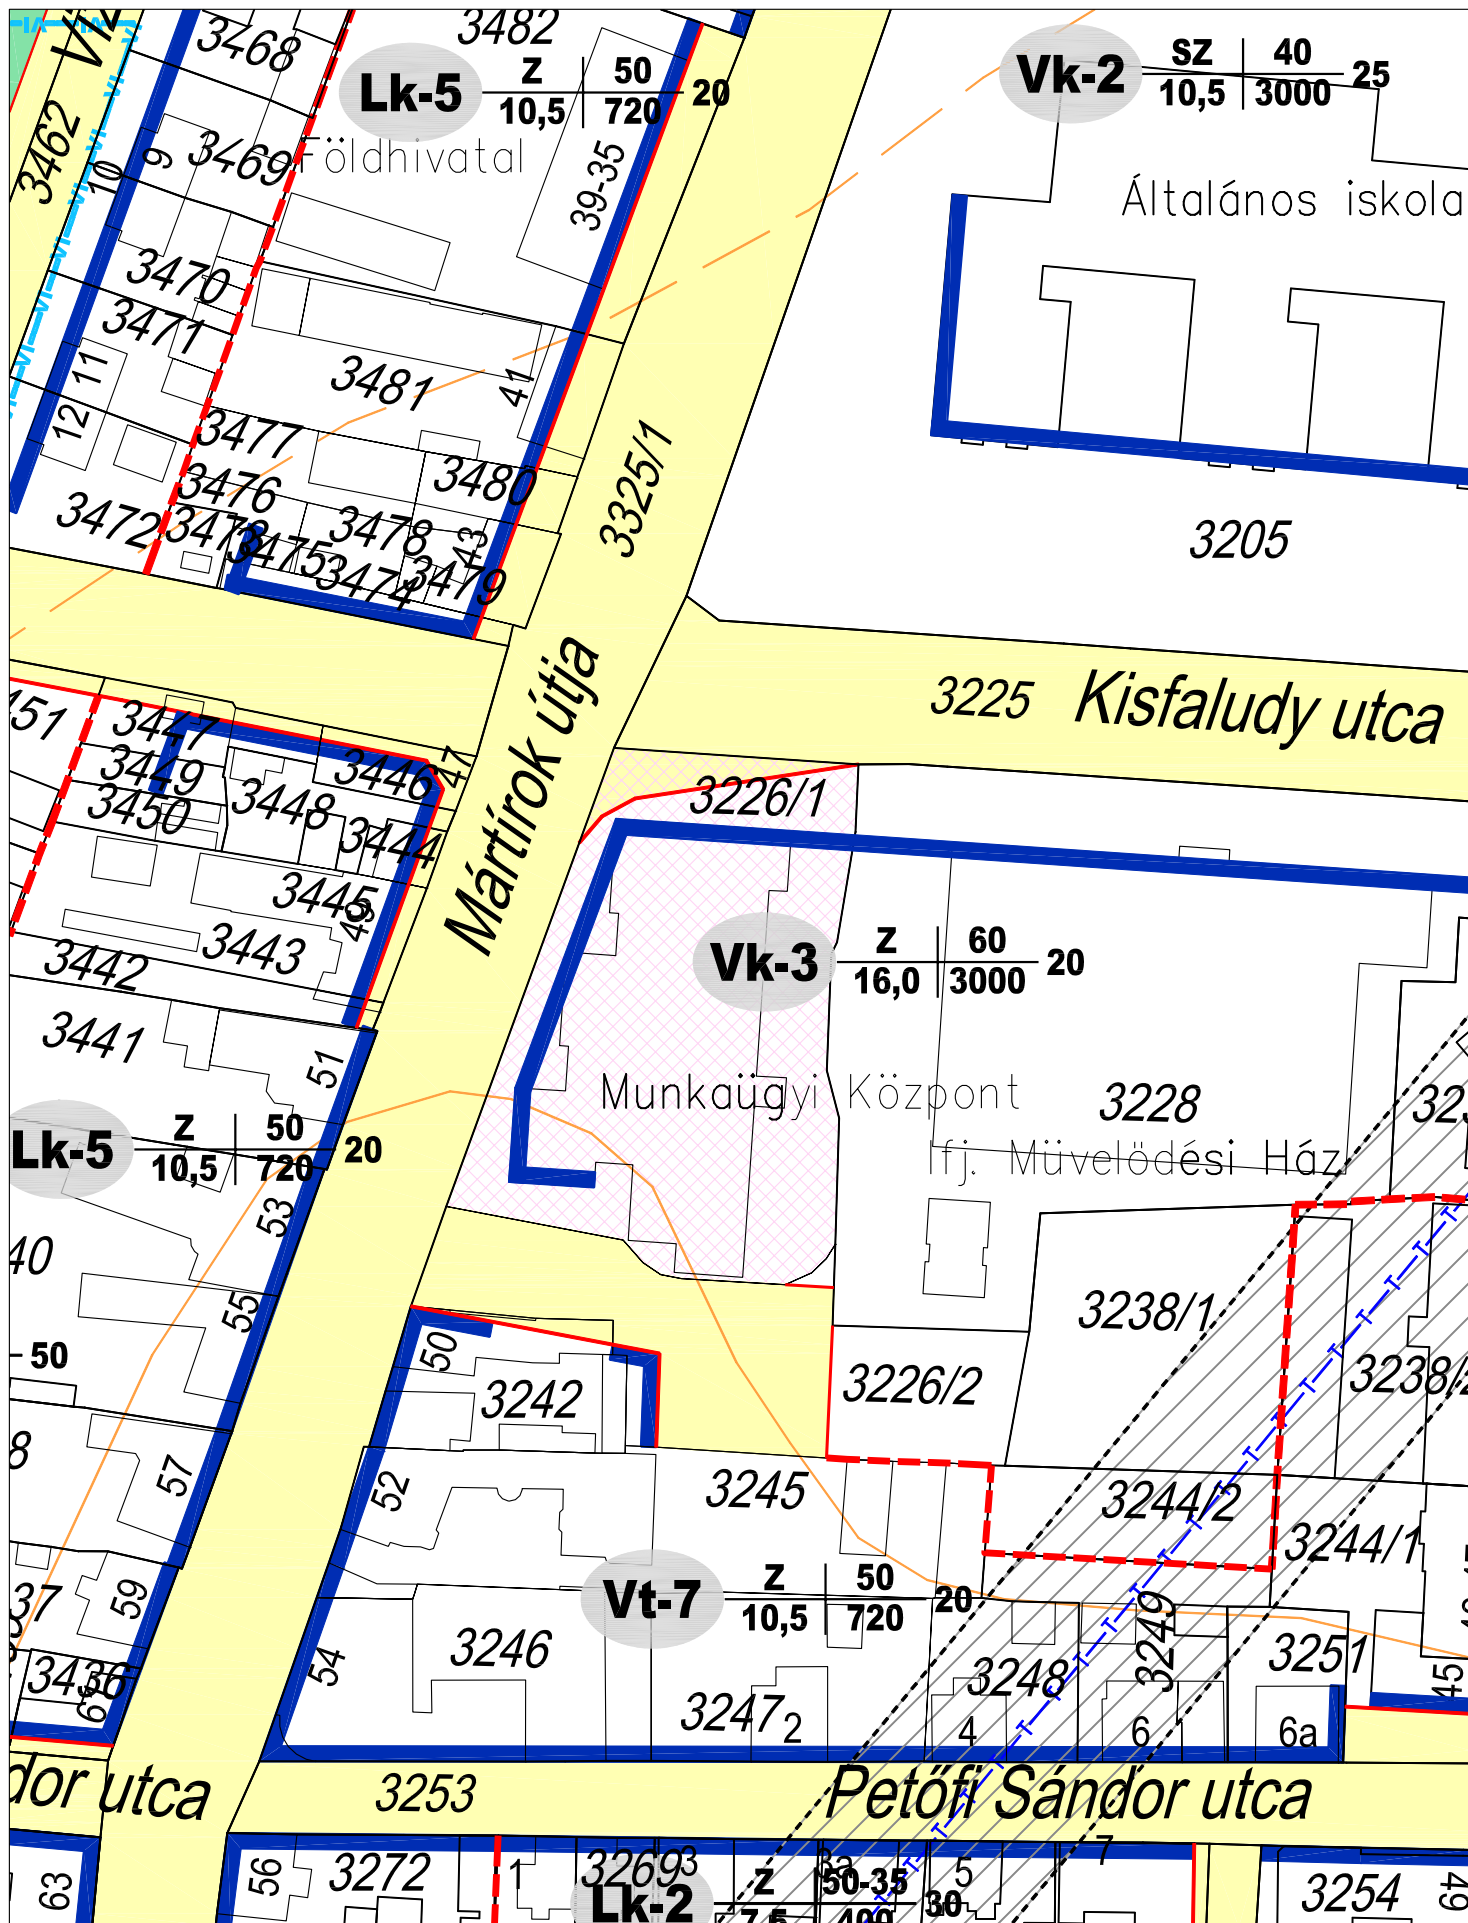

Módosítási kérelemmel érintett telek

ZÁRÓDOKUMENTÁCIÓ




aod építész és grafikus iroda kft.
8900 Zalaegerszeg, Ady u. 2.
tel: 92 510 203 fax: 92 510 204
e-mail: aod@zalasam.hu

vezető tervező TT-1-20-0001

ZALAEGRSZEG - SZABÁLYOZÁSI TERV MÓDOSÍTÁS
HATÁLYOS SZABÁLYOZÁSI TERV
M=1:1000
2009. június

2009
IV/16.

Agg Ferenc

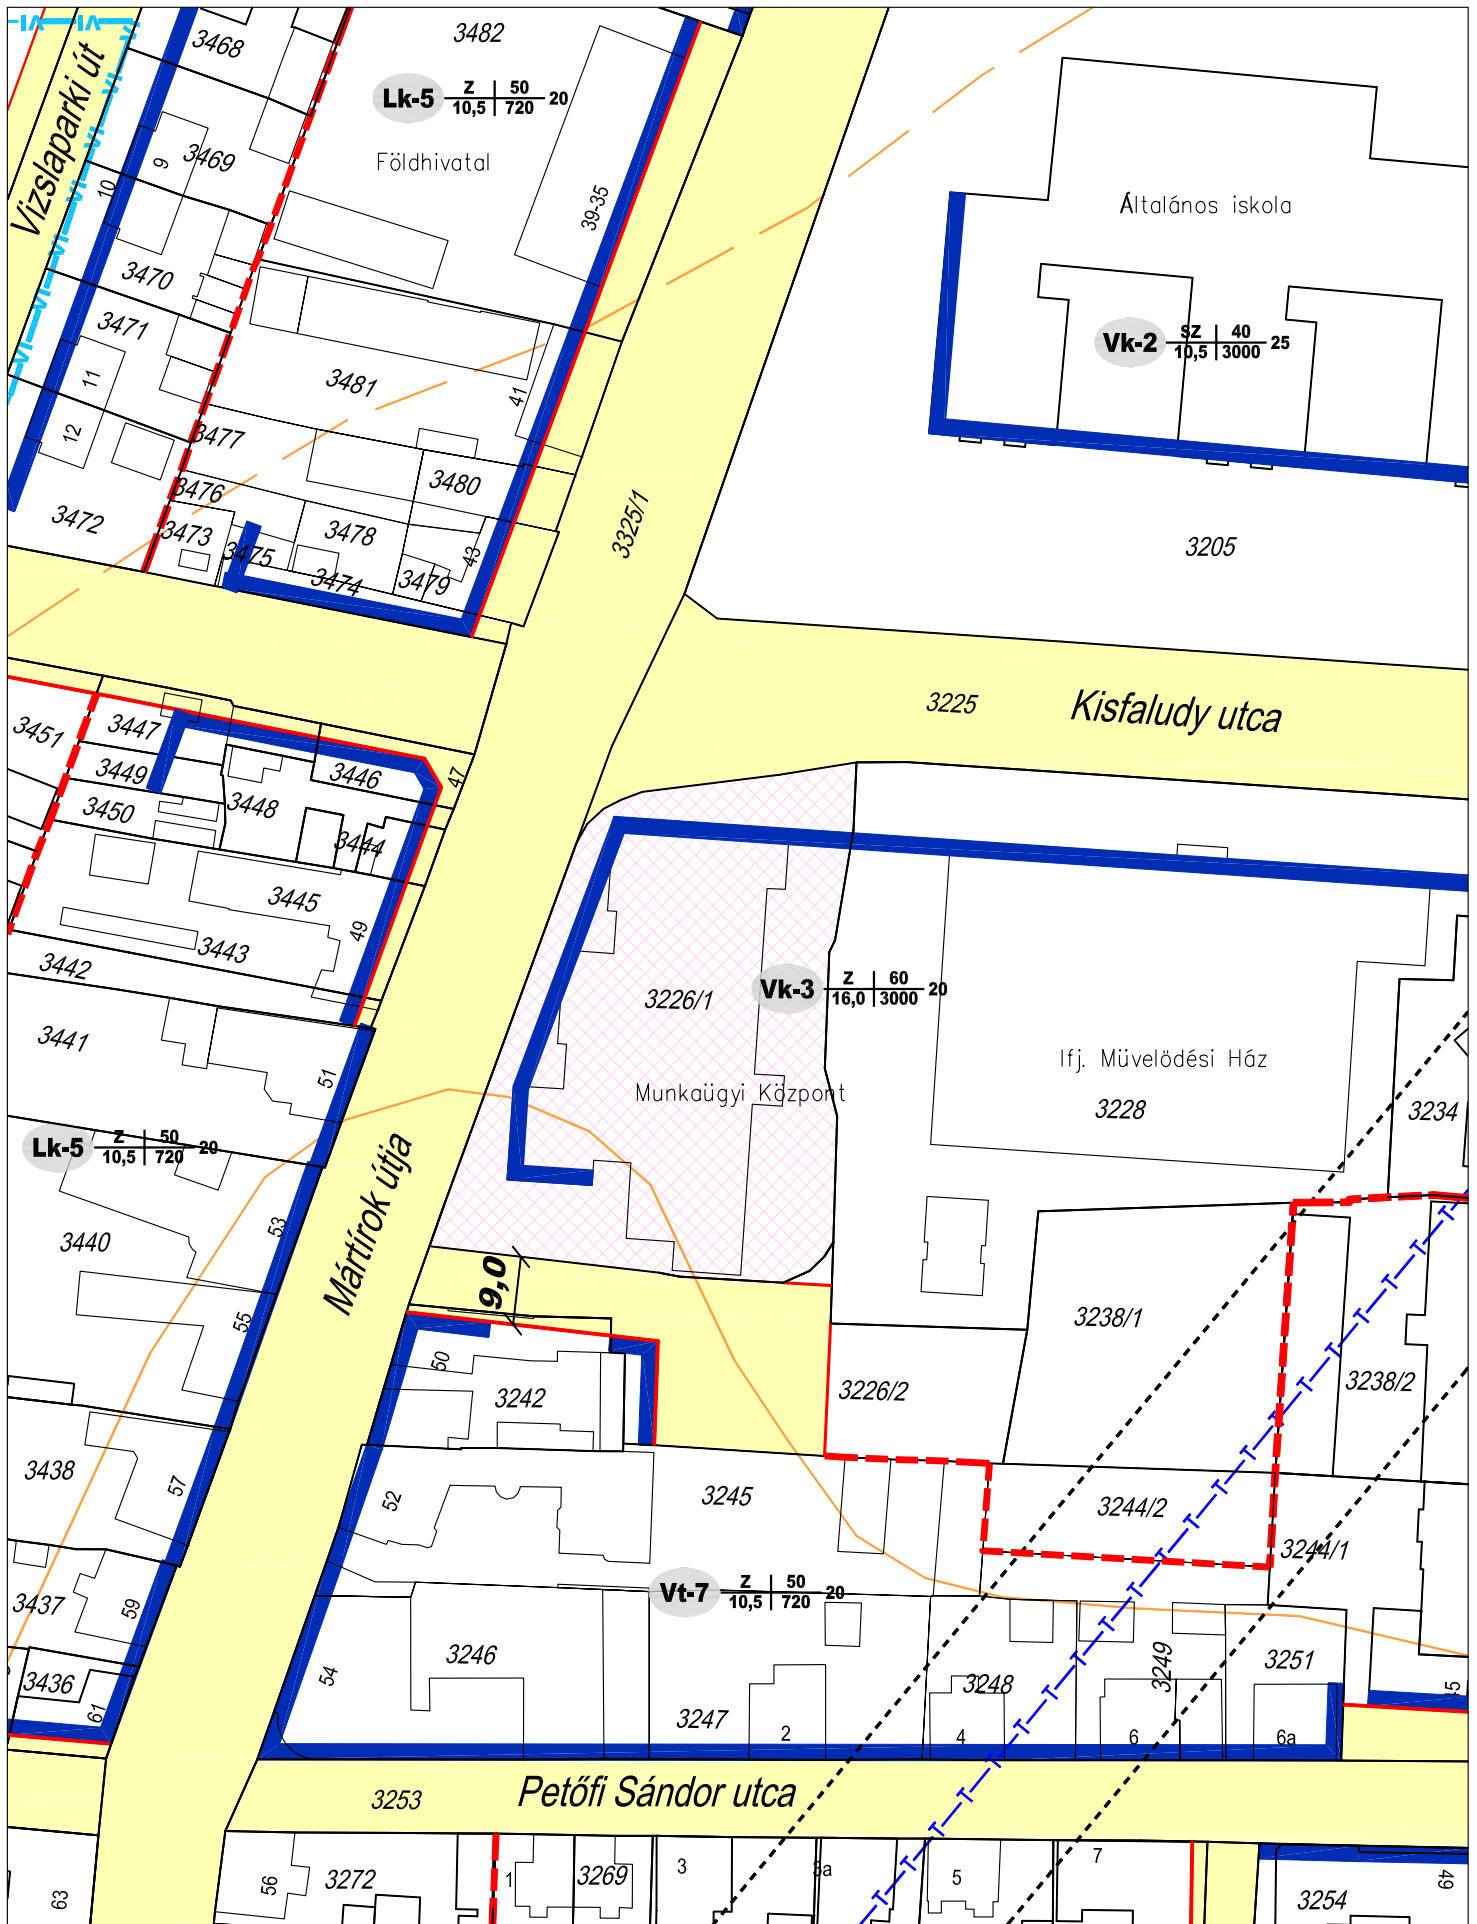

Módosítási kérelemmel érintett telek

ZÁRÓDOKUMENTÁCIÓ



Agg Ferenc

aod építész és grafikus iroda kft.
8900 Zalaegerszeg, Ady u. 2.
tel: 92 510 203 fax: 92 510 204
e-mail: aod@zalasam.hu

vezető tervező TT-1-20-0001

ZALAEGERSZEG - SZABÁLYOZÁSI TERV MÓDOSÍTÁS
TERVEZETT SZABÁLYOZÁS
M=1:1000
2009. június


2009
IV/16.



aod építész és grafikus iroda kft.
8900 Zalaegerszeg, Ady u. 2.
tel: 92 510 203 fax: 92 510 204
e-mail: aod@zalaszam.hu

ZALAEGERSZEG - SZABÁLYOZÁSI TERV MÓDOSÍTÁS
HATÁLYOS SZABÁLYOZÁSI TERV
M=1:1000
2009. június

2009
IV/17.

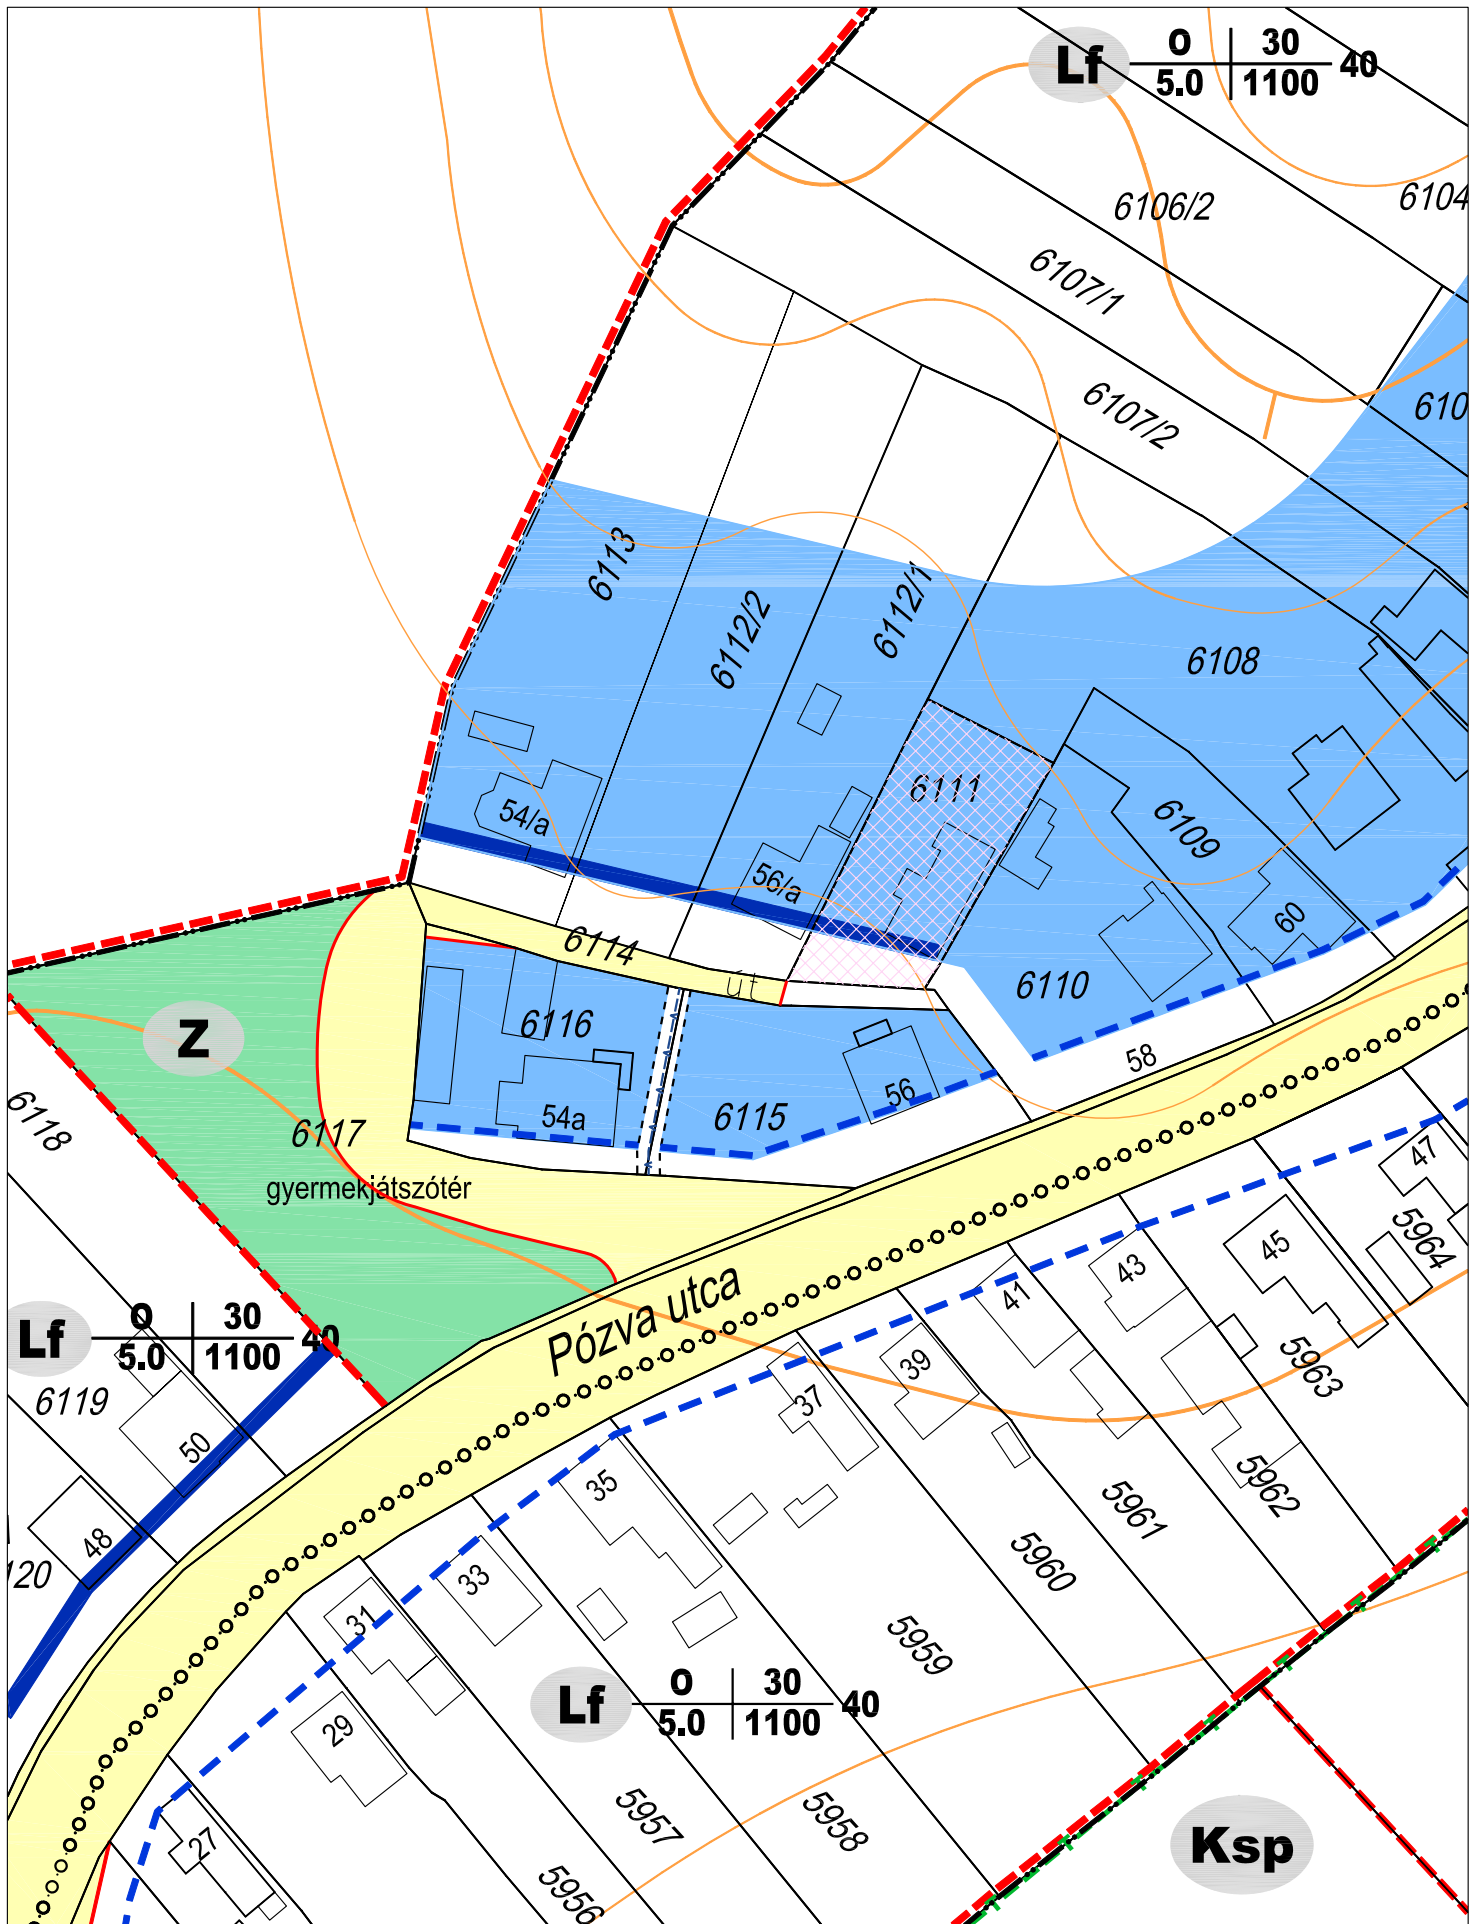

Módosítási kérelemmel érintett telek

ZÁRÓDOKUMENTÁCIÓ




aod építész és grafikus iroda kft.
8900 Zalaegerszeg, Ady u. 2.
tel: 92 510 203 fax: 92 510 204
e-mail: aod@zalasam.hu

ZALAEGRSZEG - SZABÁLYOZÁSI TERV MÓDOSÍTÁS
TERVEZETT SZABÁLYOZÁS
M=1:1000
2009. június


2009
IV/17.

Agg Ferenc

vezető tervező TT-1-20-0001

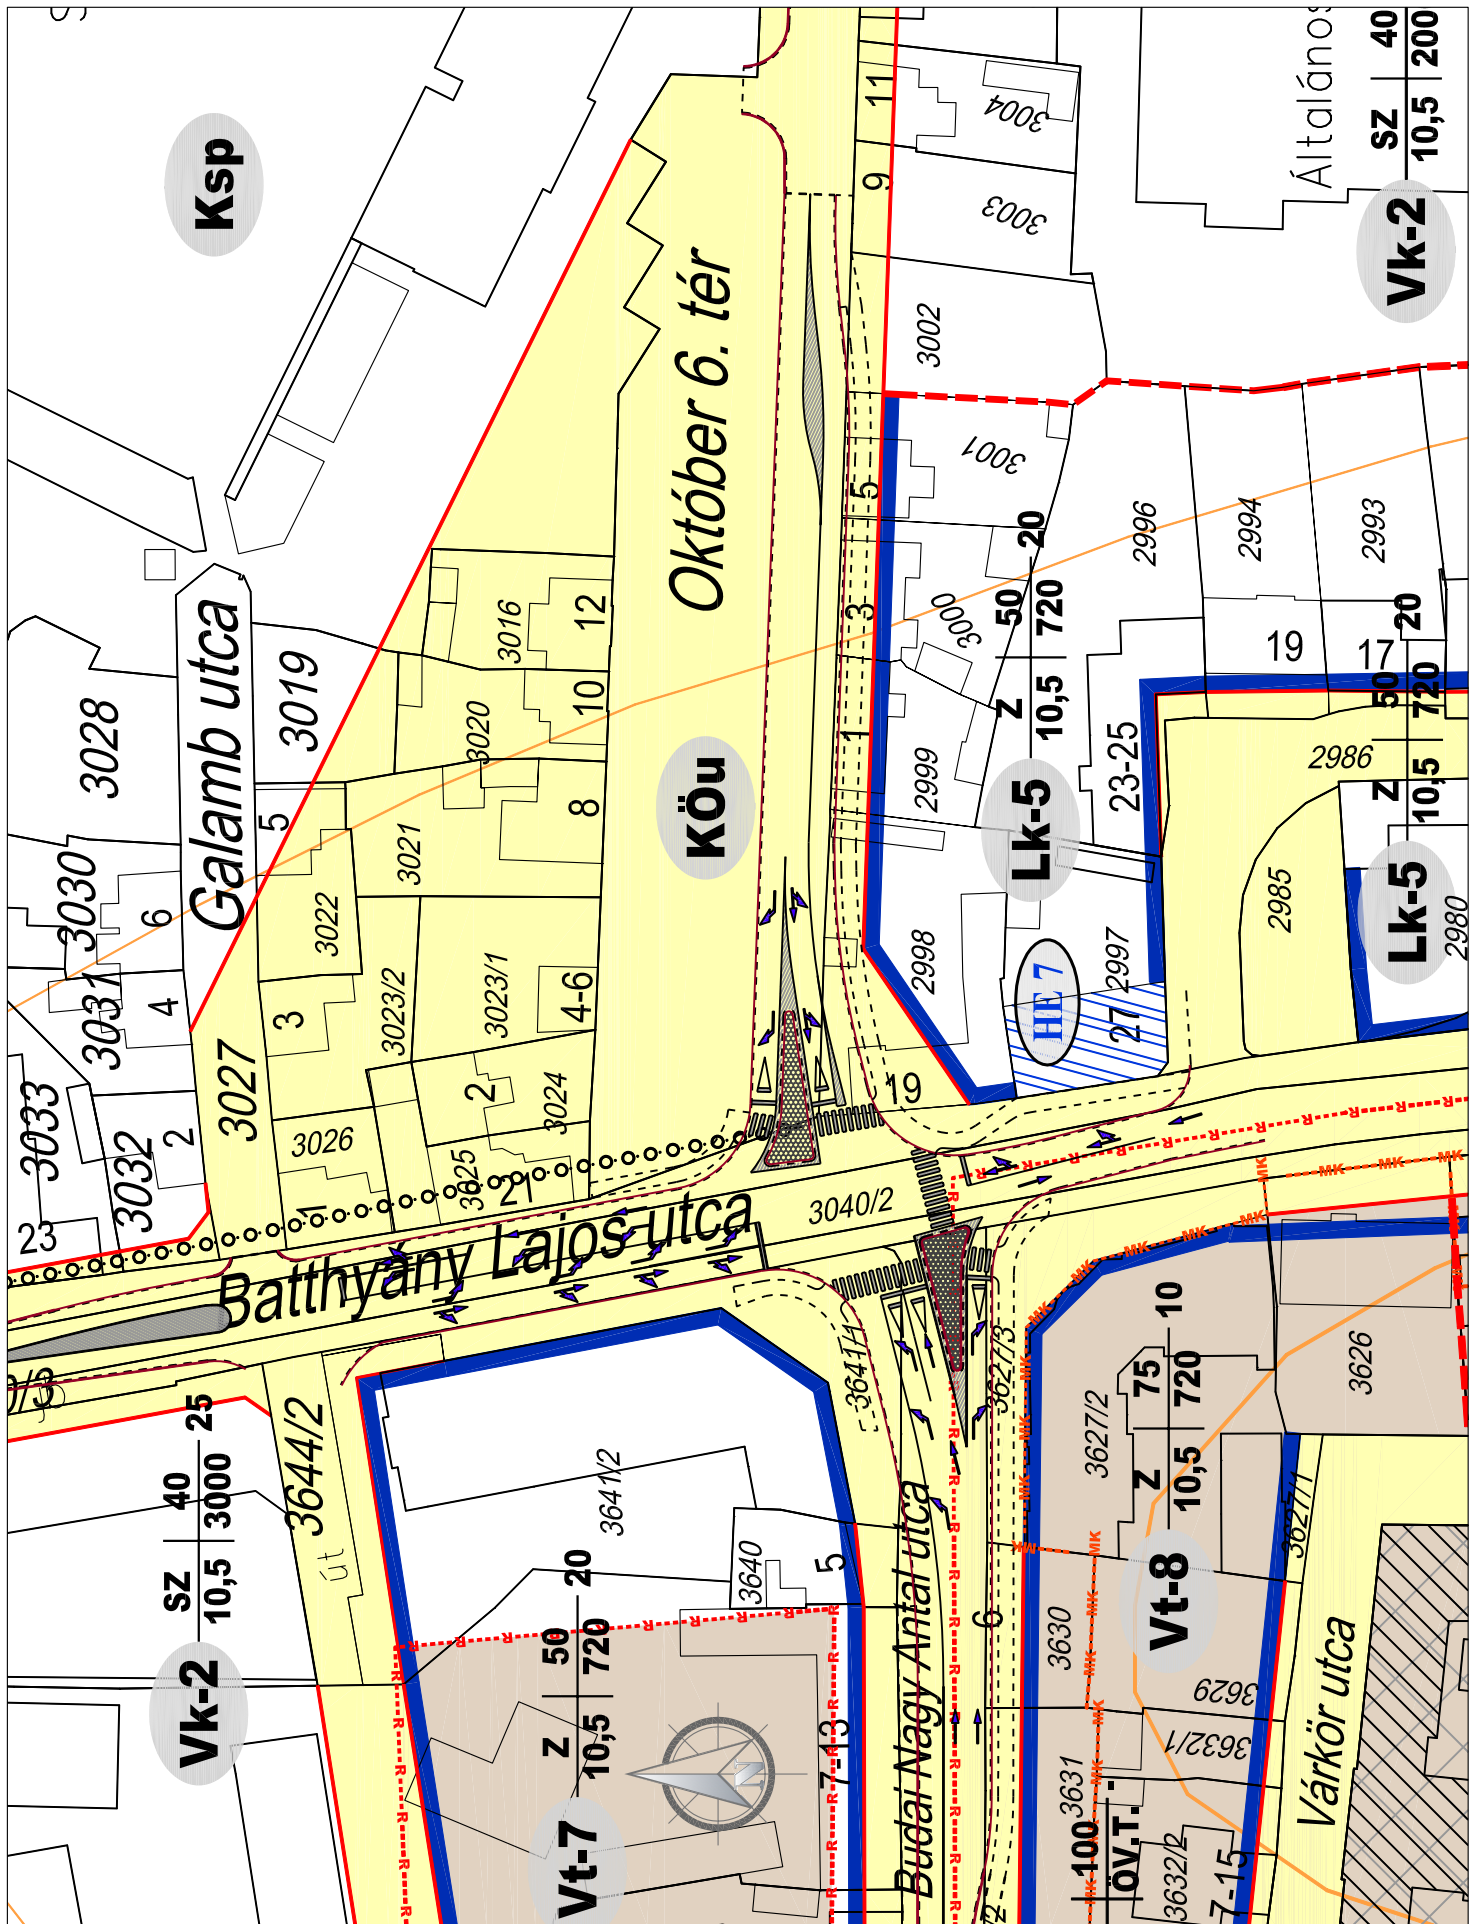


ZÁRÓDOKUMENTÁCIÓ

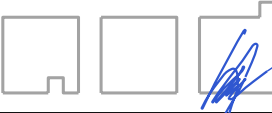	<p>aod építész és grafikus iroda kft. 8900 Zalaegerszeg, Ady u. 2. tel: 92 510 203 fax: 92 510 204 e-mail: aod@zalasam.hu</p>	<p>ZALAEGRSZEG - SZABÁLYOZÁSI TERV MÓDOSÍTÁS HATÁLYOS SZABÁLYOZÁSI TERV M=1:1000 2009. június</p>	<p>2009 IV/18.</p>
--	---	---	--------------------------------------

Agg Ferenc


vezető tervező TT-1-20-0001

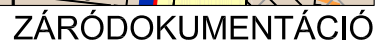

vezető tervező TT-1-20-0001

ZALAEGERSZEG - SZABÁLYOZÁSI TERV MÓDOSÍTÁS
TERVEZETT SZABÁLYOZÁS
M=1:1000
2009. június

2009
IV/18.

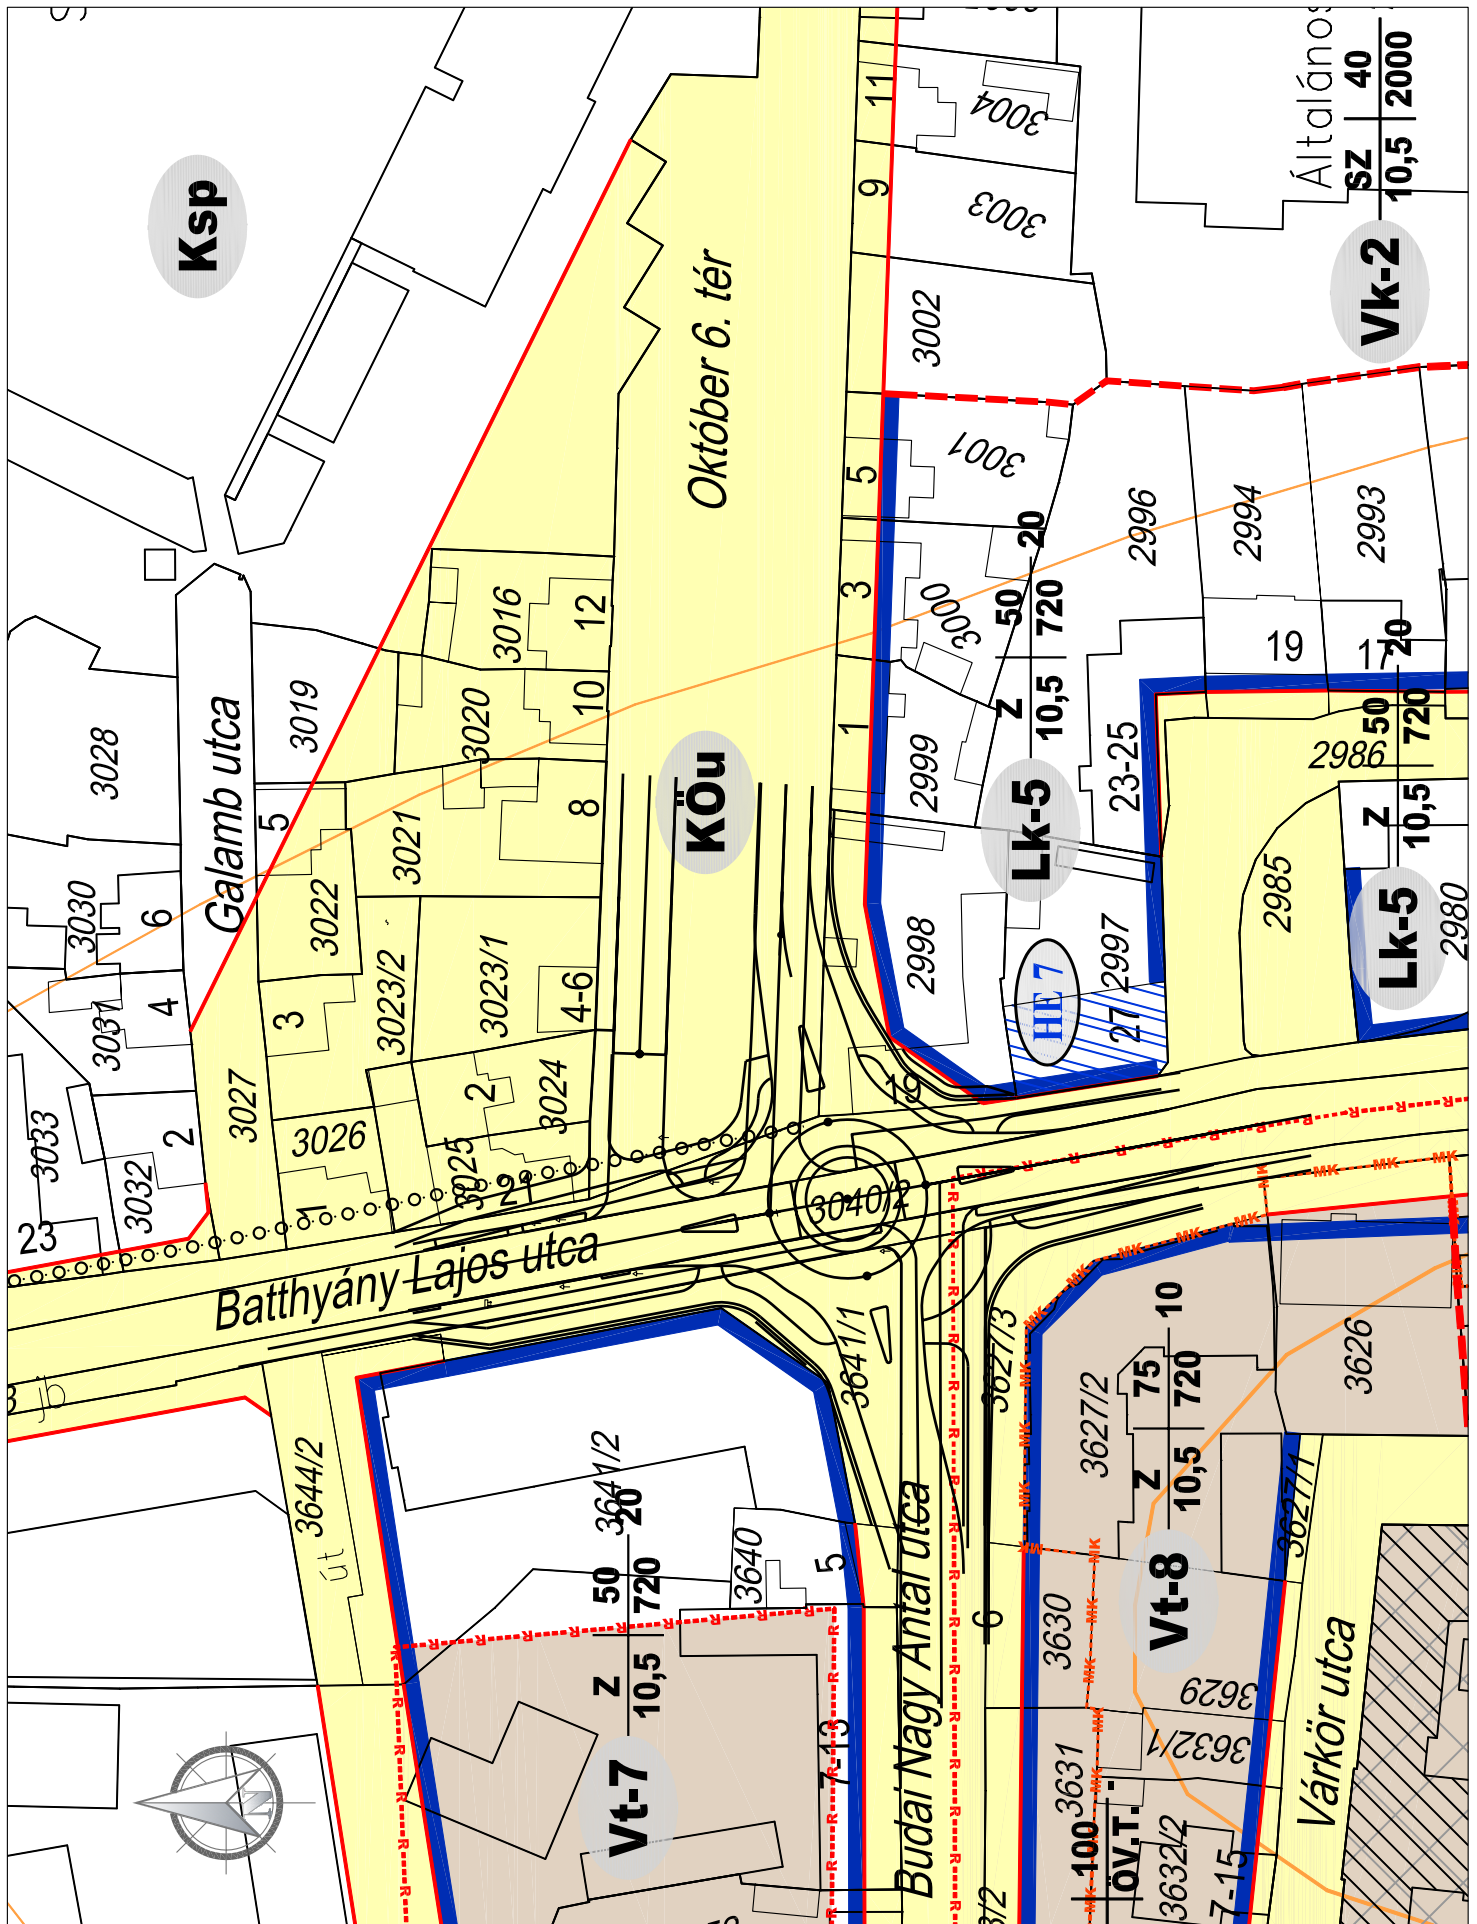

ZÁRÓDOKUMENTÁCIÓ


	<p>aod építész és grafikus iroda kft. 8900 Zalaegerszeg, Ady u. 2. tel: 92 510 203 fax: 92 510 204 e-mail: aod@zalasam.hu</p>	<p>ZALAEGRSZEG - SZABÁLYOZÁSI TERV MÓDOSÍTÁS TERVEZETT SZABÁLYOZÁS M=1:1000 2009. június</p>	<p>2009 IV/18.</p>
--	---	--	--------------------------------------

Agg Ferenc

vezető tervező TT-1-20-0001

Módosítási kérelemmel érintett telek

ZÁRÓDOKUMENTÁCIÓ

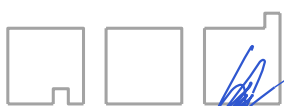


aod építész és grafikus iroda kft.
8900 Zalaegerszeg, Ady u. 2.
tel: 92 510 203 fax: 92 510 204
e-mail: aod@zalaszam.hu

ZALAEGERSZEG - SZABÁLYOZÁSI TERV MÓDOSÍTÁS
HATÁLYOS SZABÁLYOZÁSI TERV
M=1:1000
2009. június

2009
IV/19.

Agg Ferenc

vezető tervező TT-1-20-0001

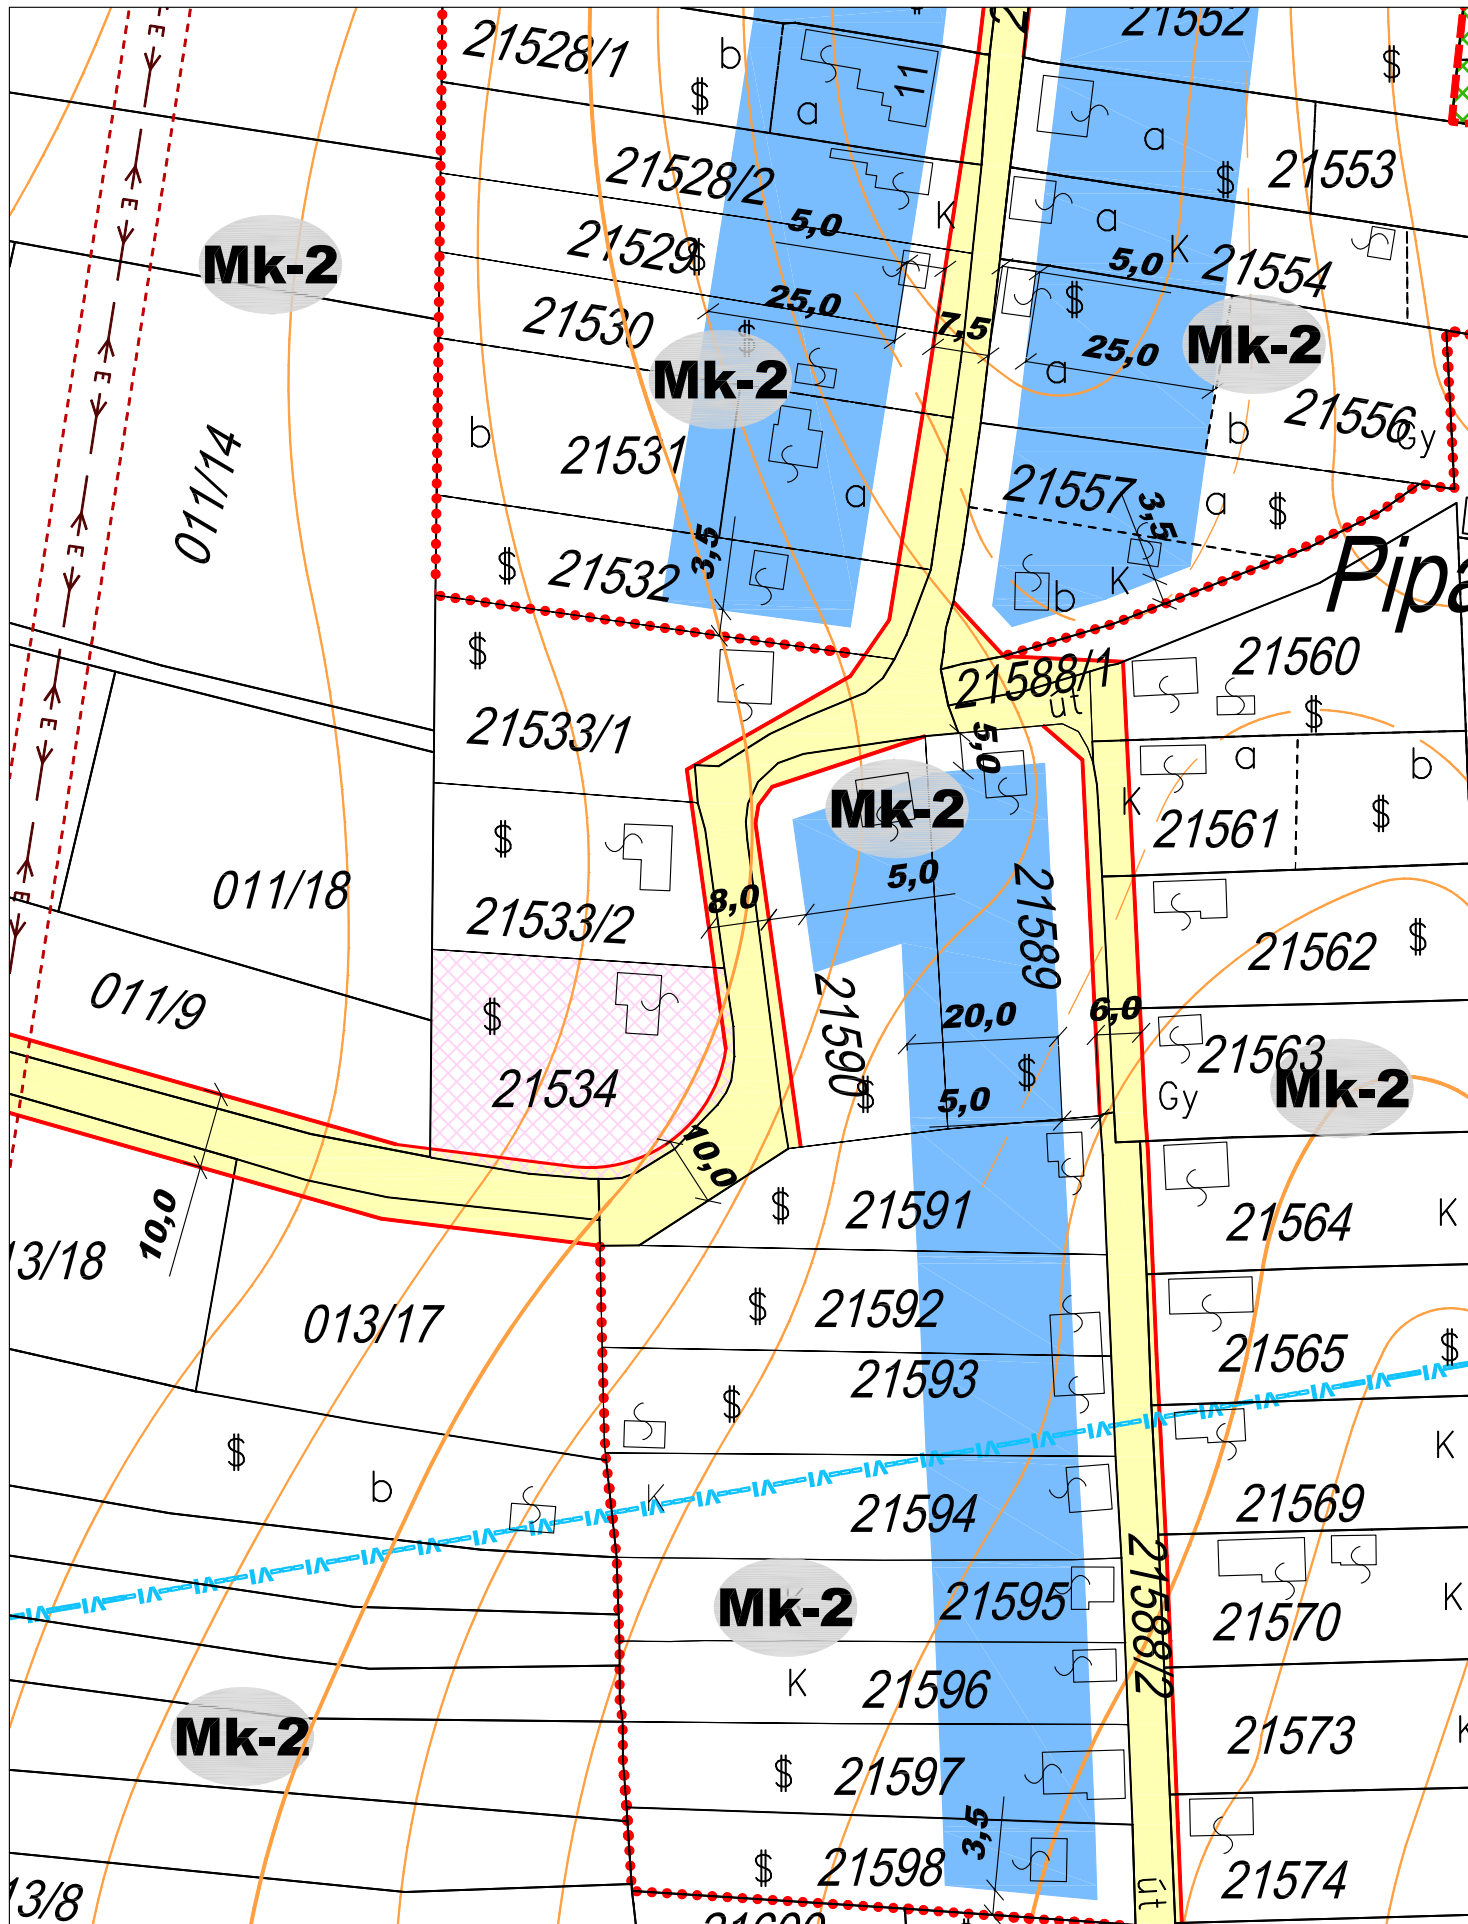

Módosítási kérelemmel érintett telek

ZÁRÓDOKUMENTÁCIÓ




aod építész és grafikus iroda kft.
8900 Zalaegerszeg, Ady u. 2.
tel: 92 510 203 fax: 92 510 204
e-mail: aod@zalasam.hu

ZALAEGRSZEG - SZABÁLYOZÁSI TERV MÓDOSÍTÁS
HATÁLYOS SZABÁLYOZÁSI TERV
M=1:1000
2009. június

2009
IV/20.


Agg Ferenc

vezető tervező TT-1-20-0001

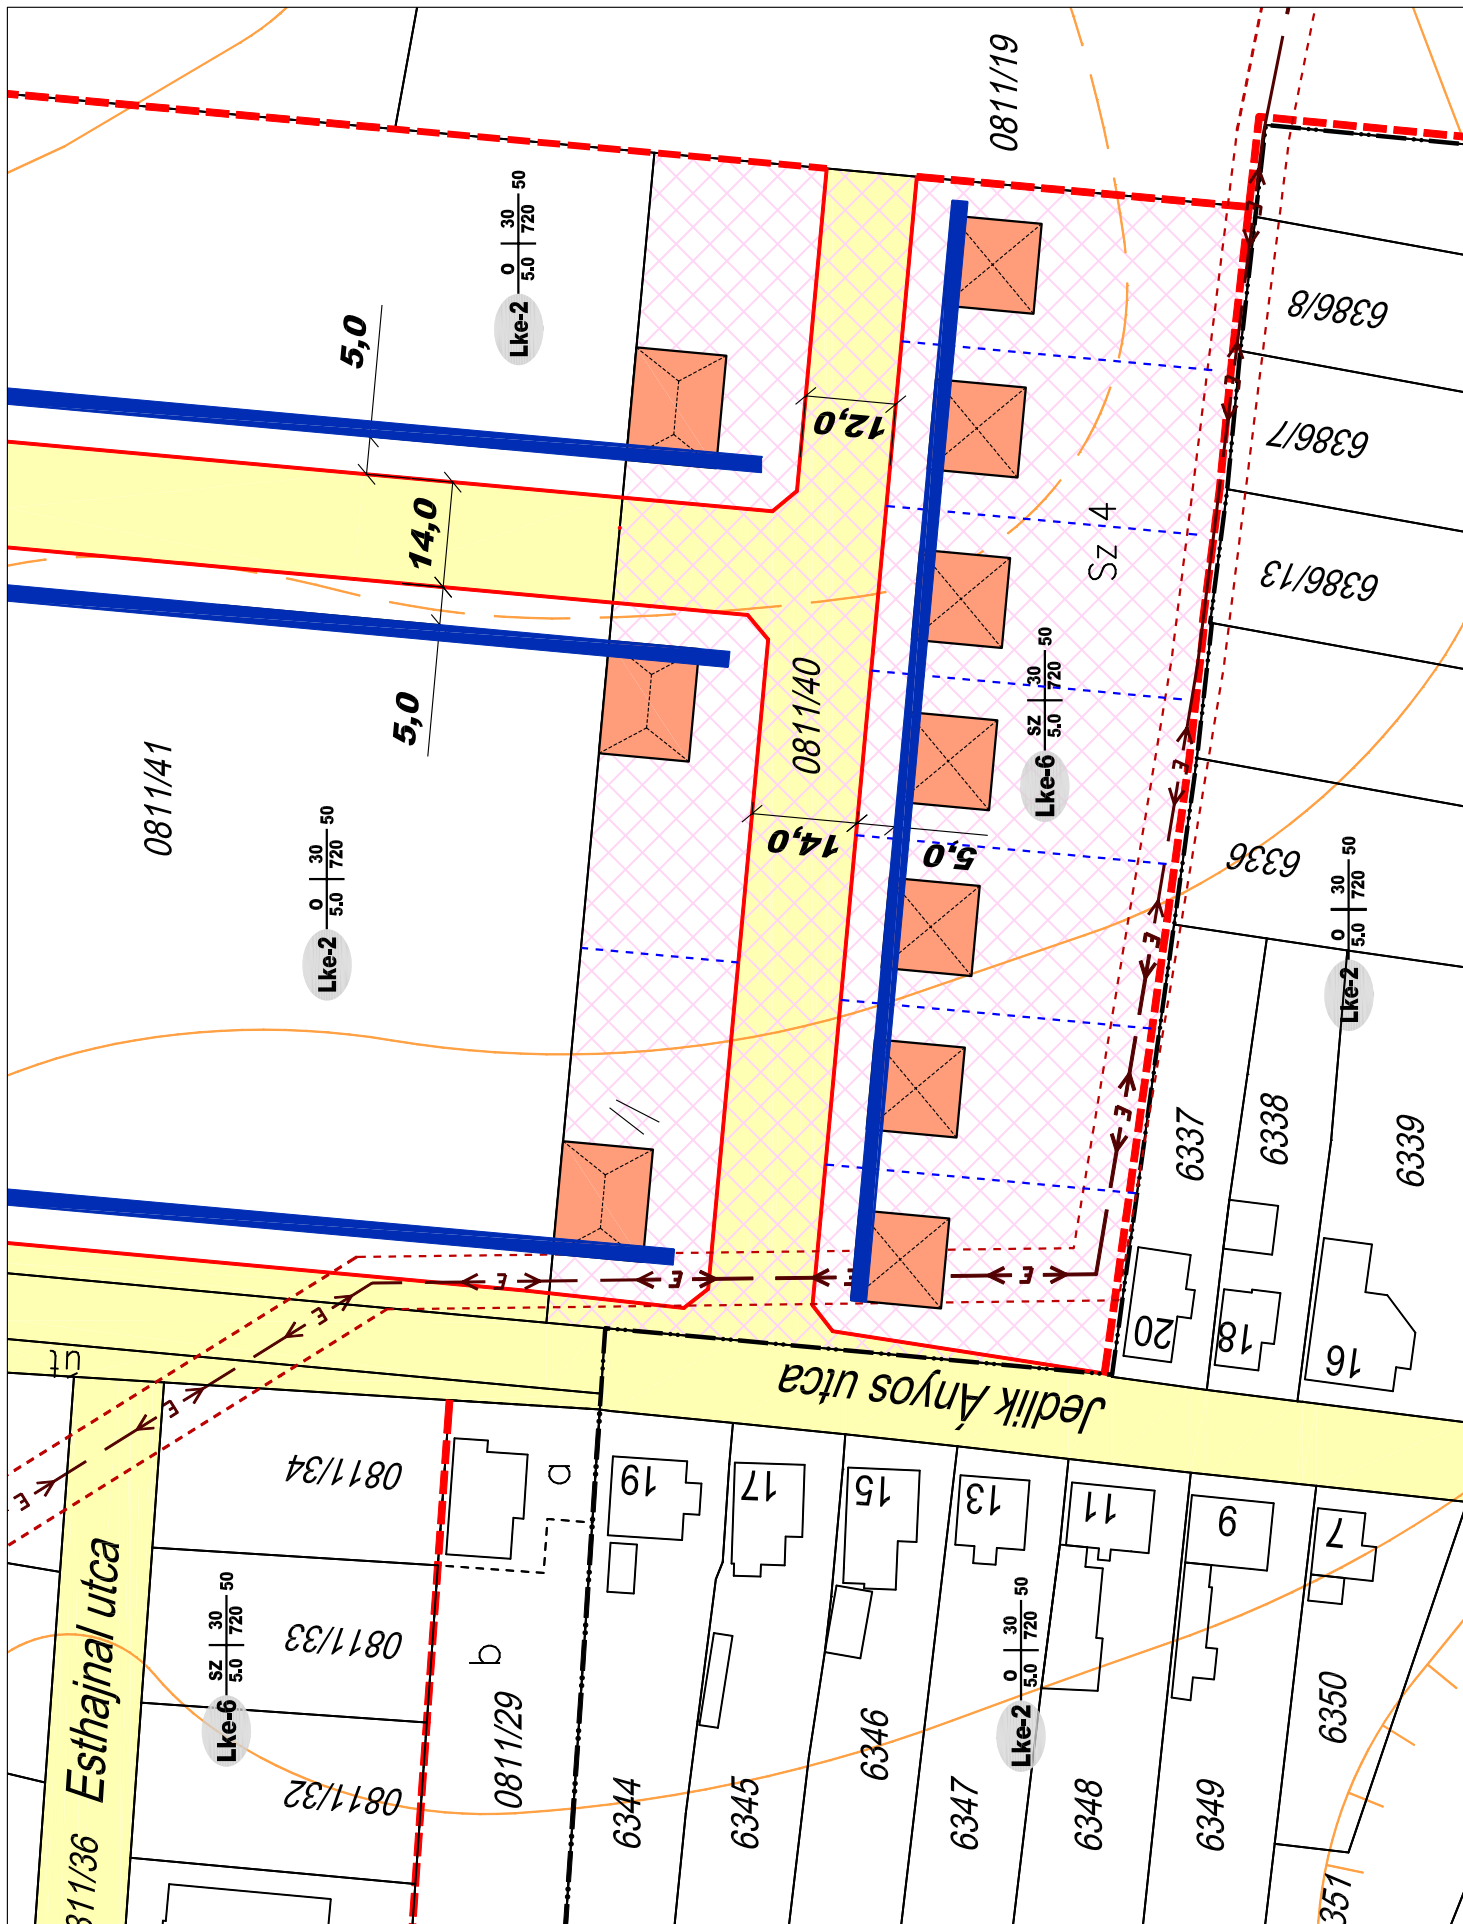

Módosítási kérelemmel érintett telek

ZÁRÓDOKUMENTÁCIÓ

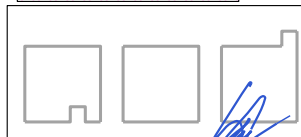


aod építész és grafikus iroda kft.
8900 Zalaegerszeg, Ady u. 2.
tel: 92 510 203 fax: 92 510 204
e-mail: aod@zalasam.hu

ZALAEGRSZEG - SZABÁLYOZÁSI TERV MÓDOSÍTÁS
HATÁLYOS SZABÁLYOZÁSI TERV
M=1:1000
2009. június

2009
IV/21.


Agg Ferenc

vezető tervező TT-1-20-0001

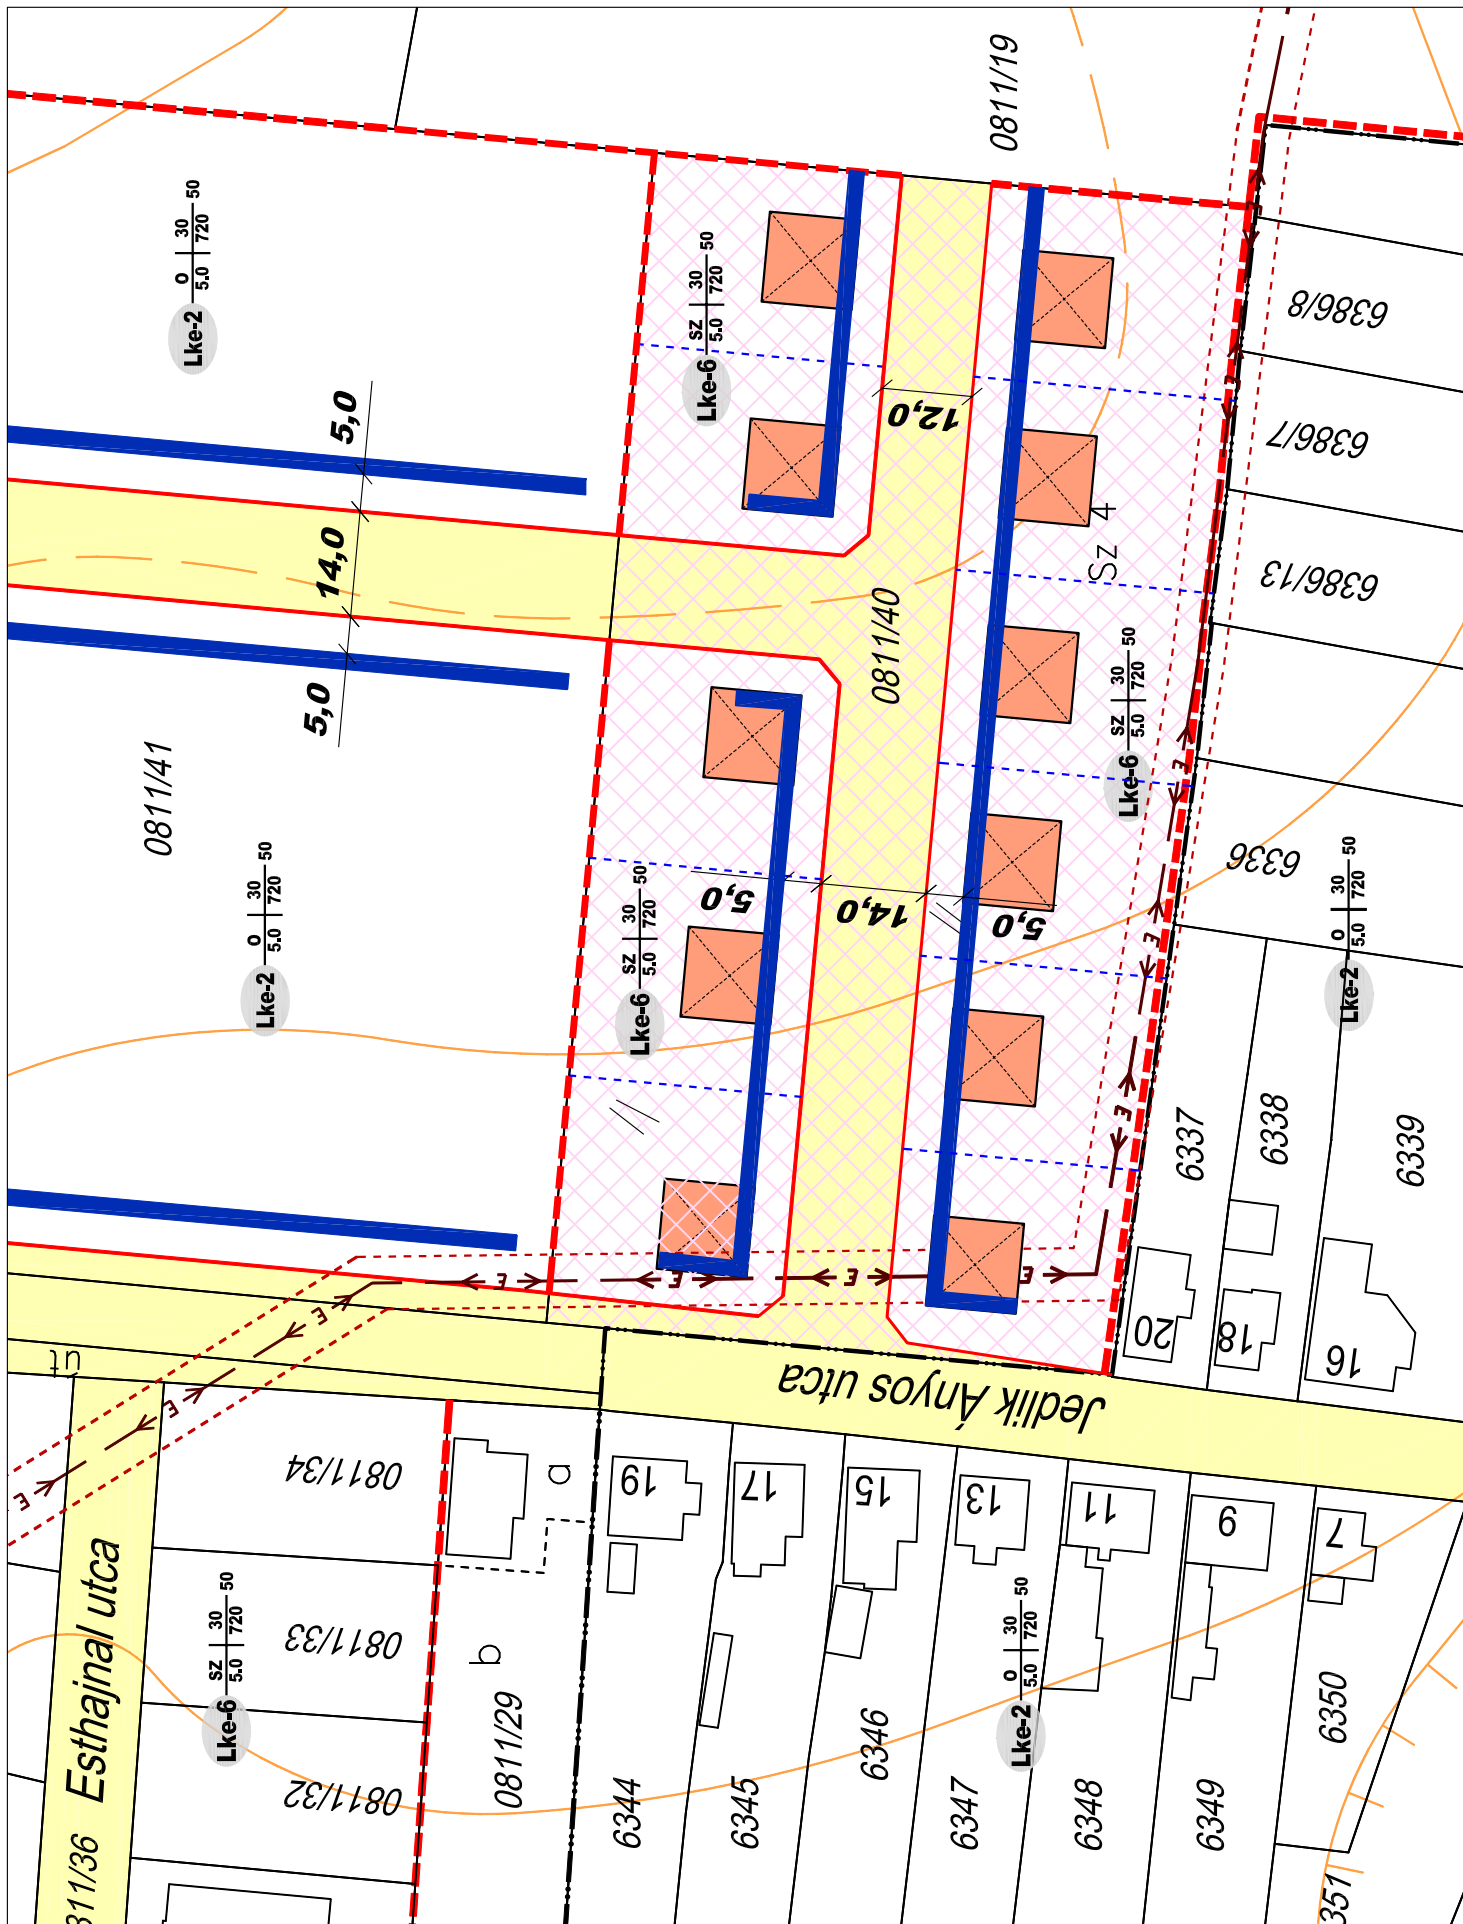

Módosítási kérelemmel érintett telek

ZÁRÓDOKUMENTÁCIÓ

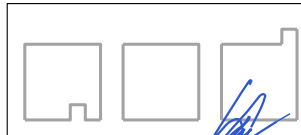


aod építész és grafikus iroda kft.
8900 Zalaegerszeg, Ady u. 2.
tel: 92 510 203 fax: 92 510 204
e-mail: aod@zalasam.hu

ZALAEGRSZEG - SZABÁLYOZÁSI TERV MÓDOSÍTÁS
TERVEZETT SZABÁLYOZÁS
M=1:2000
2009. június

2009
IV/21.

Agg Ferenc

vezető tervező TT-1-20-0001

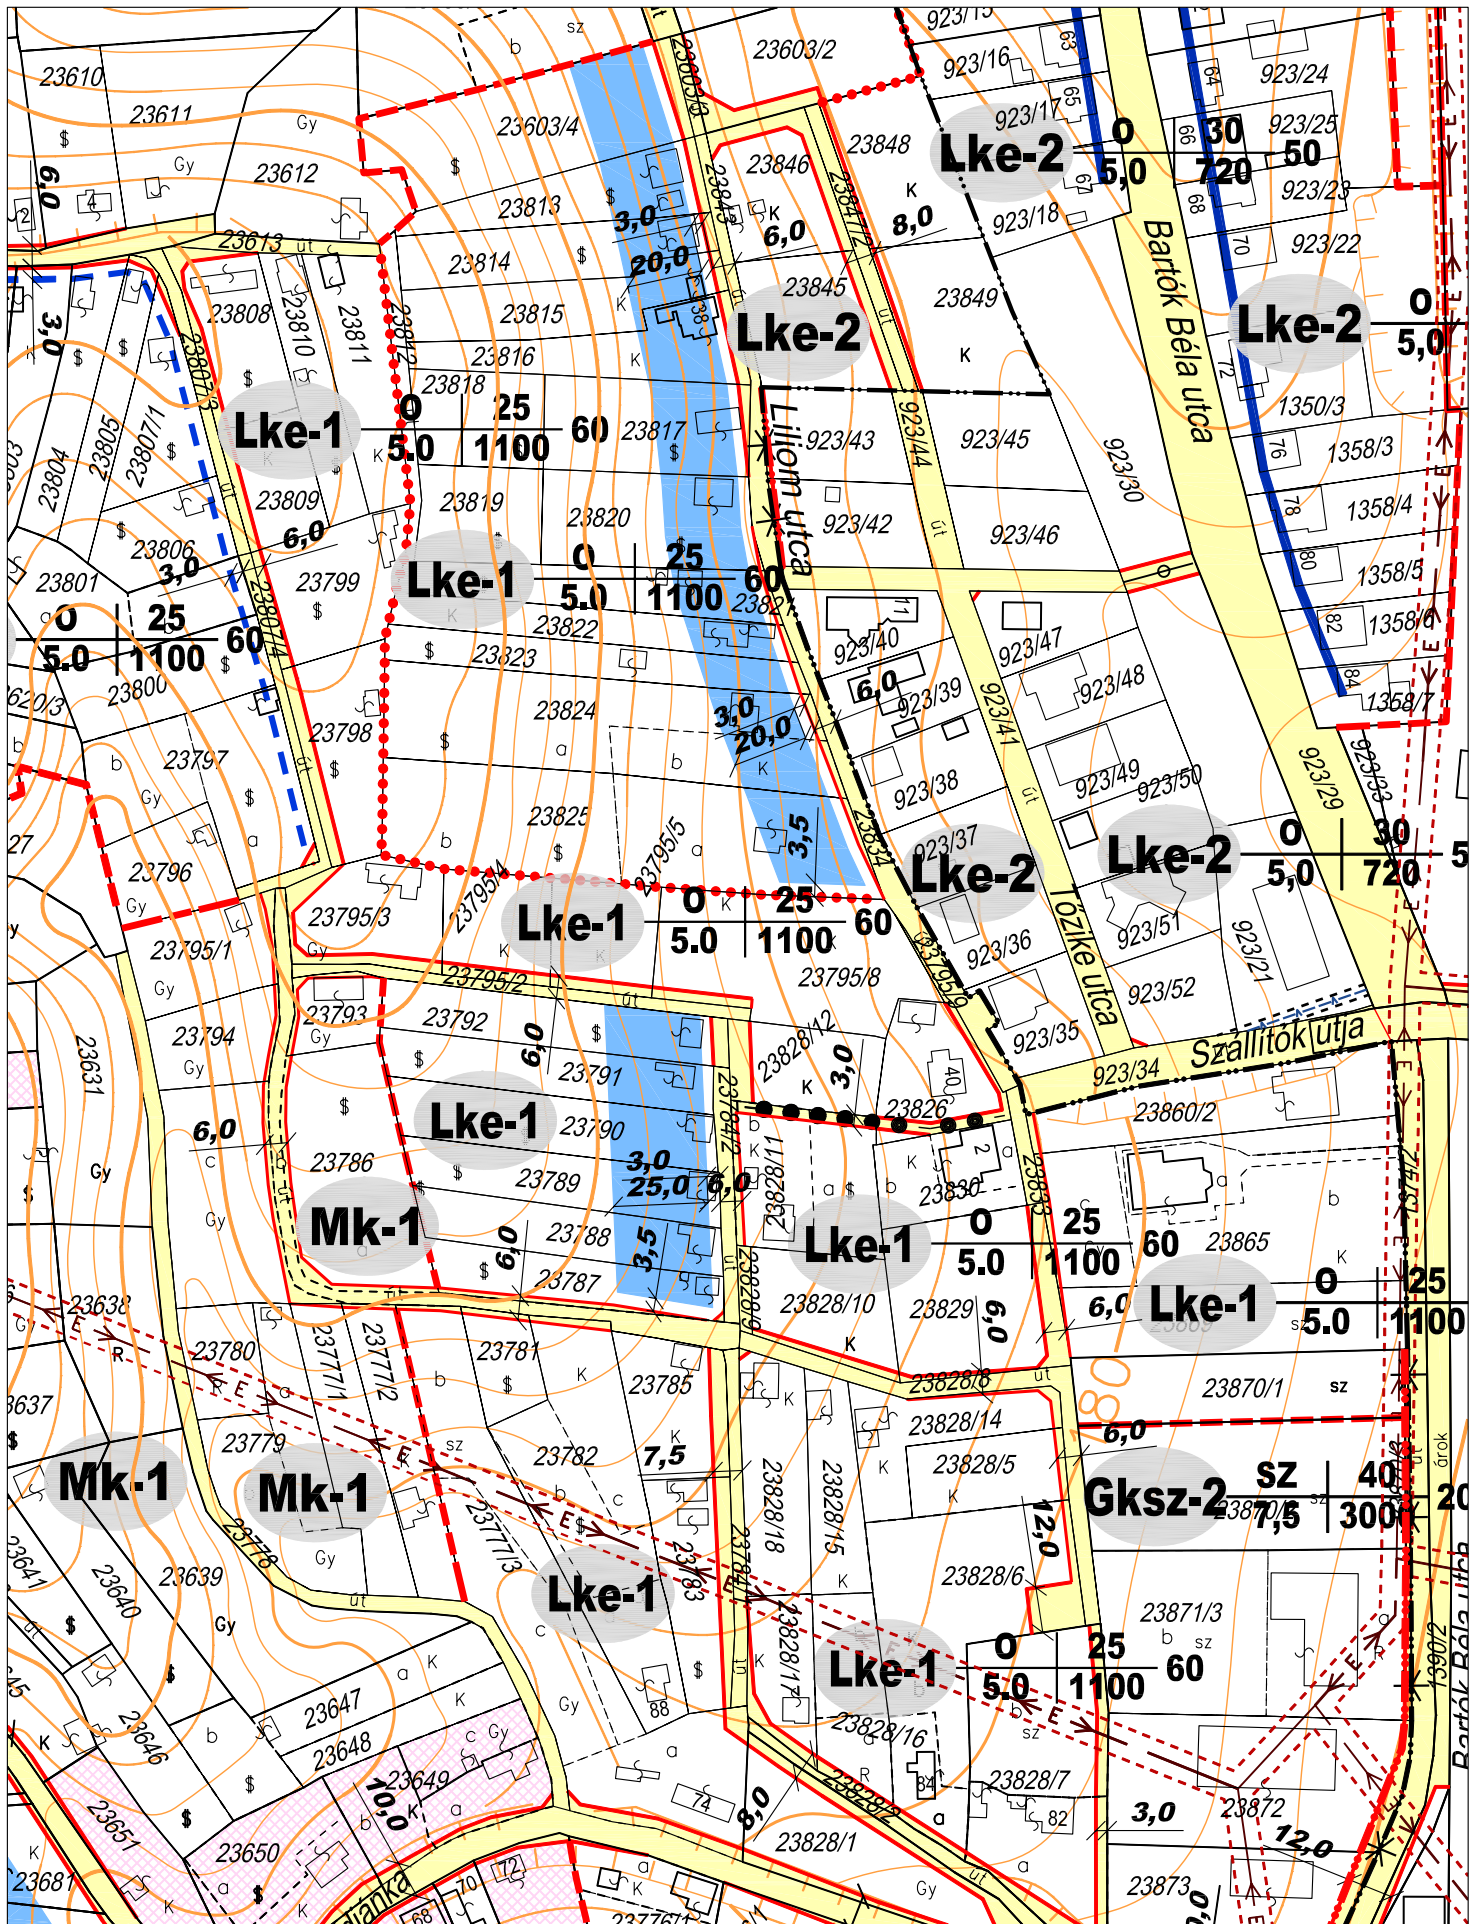

Módosítási kérelemmel érintett telek

ZÁRÓDOKUMENTÁCIÓ




aod építész és grafikus iroda kft.
8900 Zalaegerszeg, Ady u. 2.
tel: 92 510 203 fax: 92 510 204
e-mail: aod@zalasam.hu

ZALAEGRSZEG - SZABÁLYOZÁSI TERV MÓDOSÍTÁS
HATÁLYOS SZABÁLYOZÁSI TERV
M=1:2000
2009. június

2009
IV/22.

Agg Ferenc

vezető tervező TT-1-20-0001

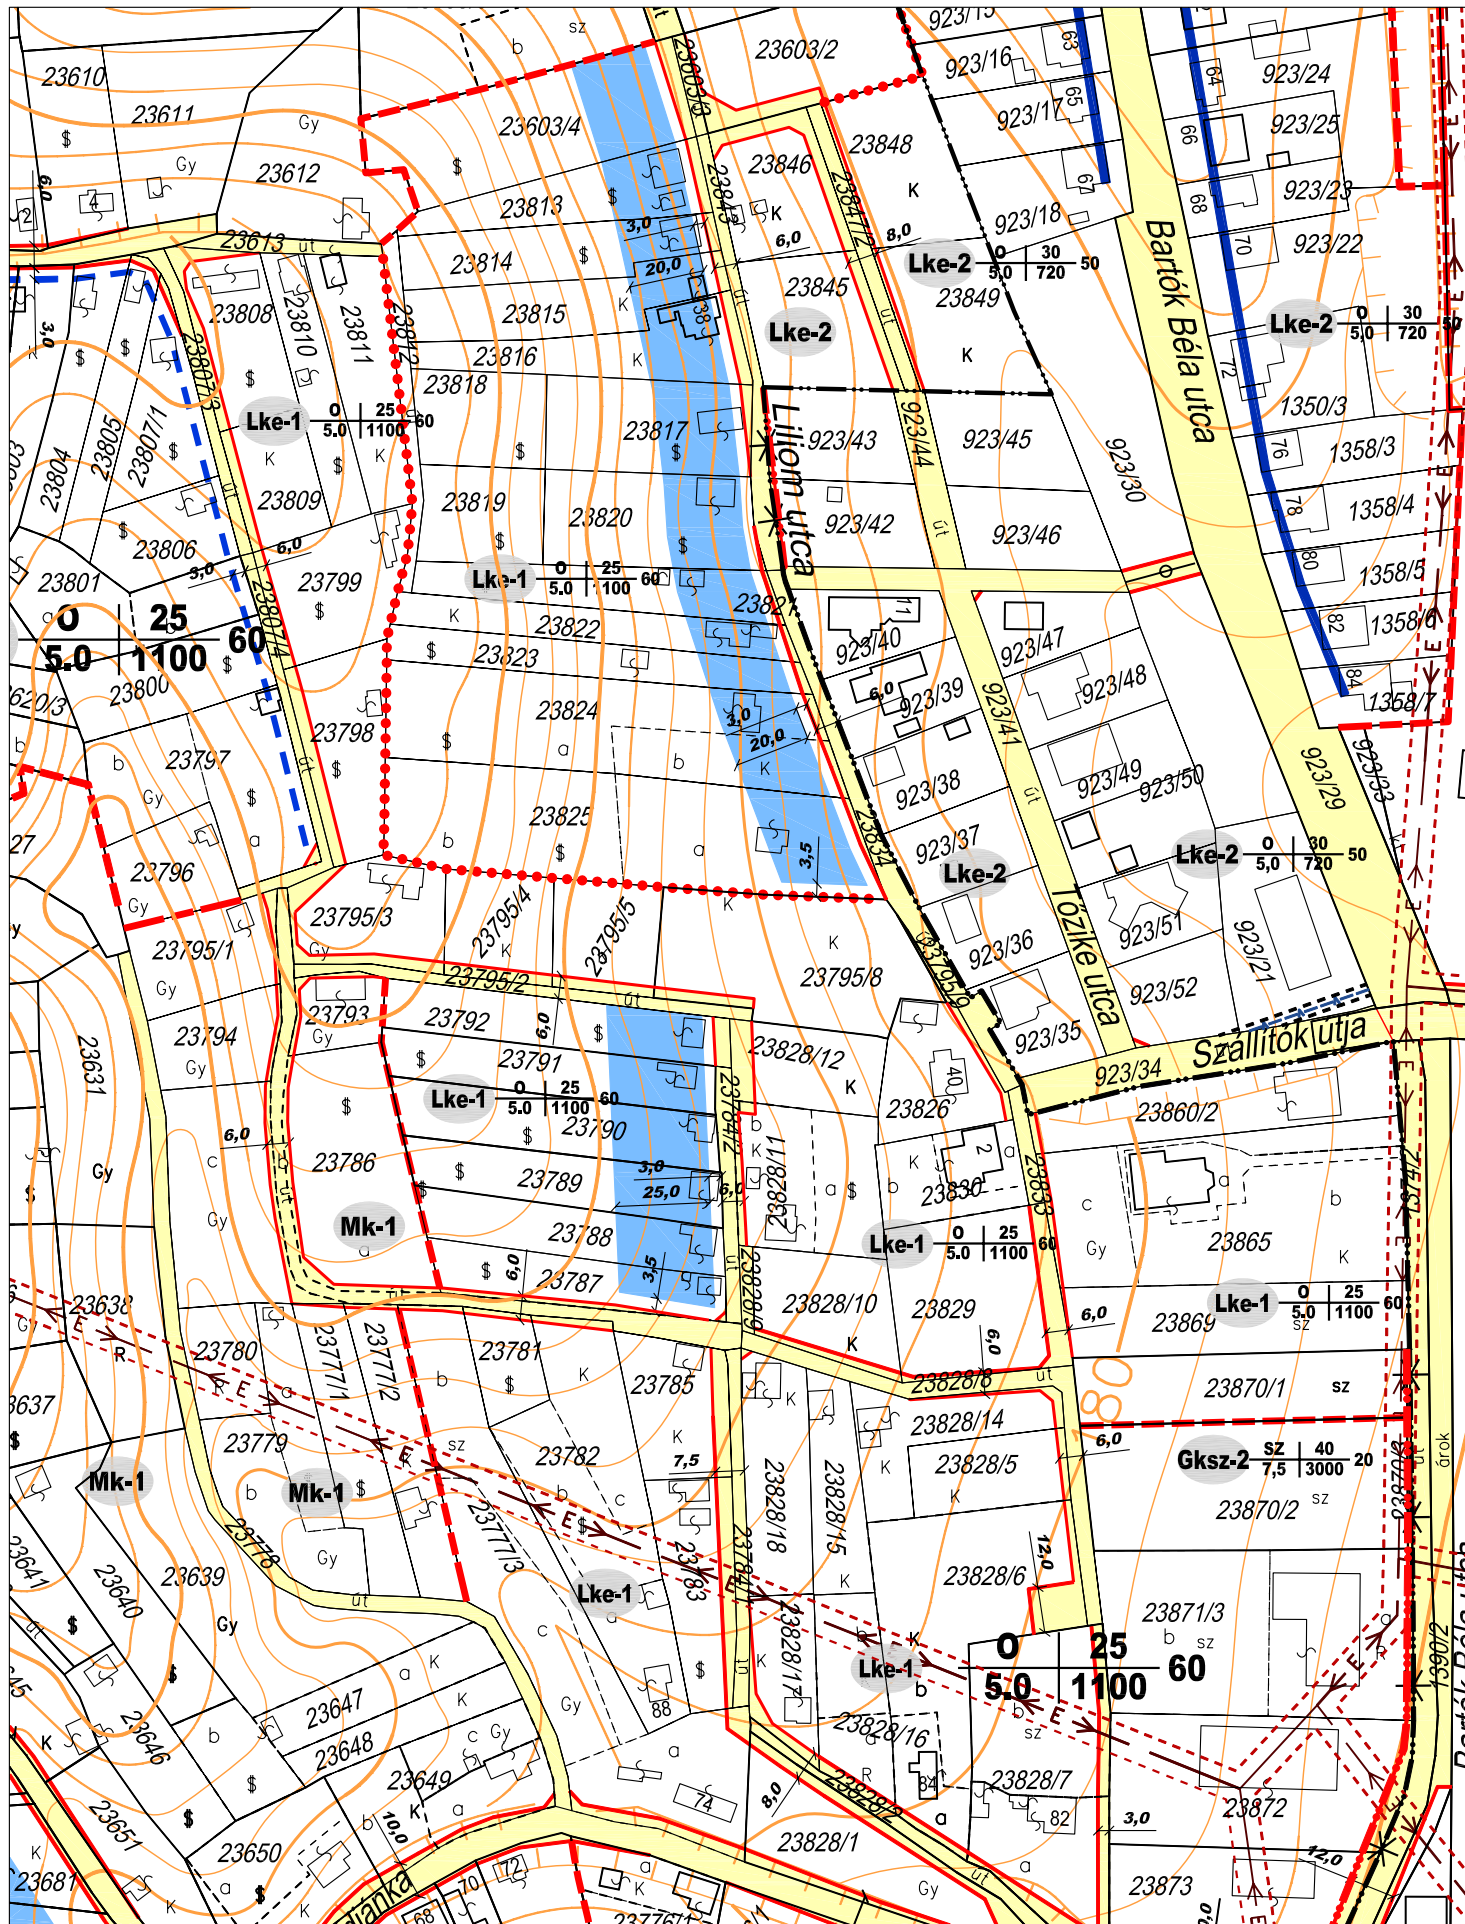

ZÁRÓDOKUMENTÁCIÓ



 aod építész és grafikus iroda kft.
 8900 Zalaegerszeg, Ady u. 2.
 tel: 92 510 203 fax: 92 510 204
 e-mail: aod@zalasam.hu

ZALAEGRSZEG - SZABÁLYOZÁSI TERV MÓDOSÍTÁS
 TERVEZETT SZABÁLYOZÁS
 M=1:2000
 2009. június

2009
IV/22.

Agg Ferenc

vezető tervező TT-1-20-0001

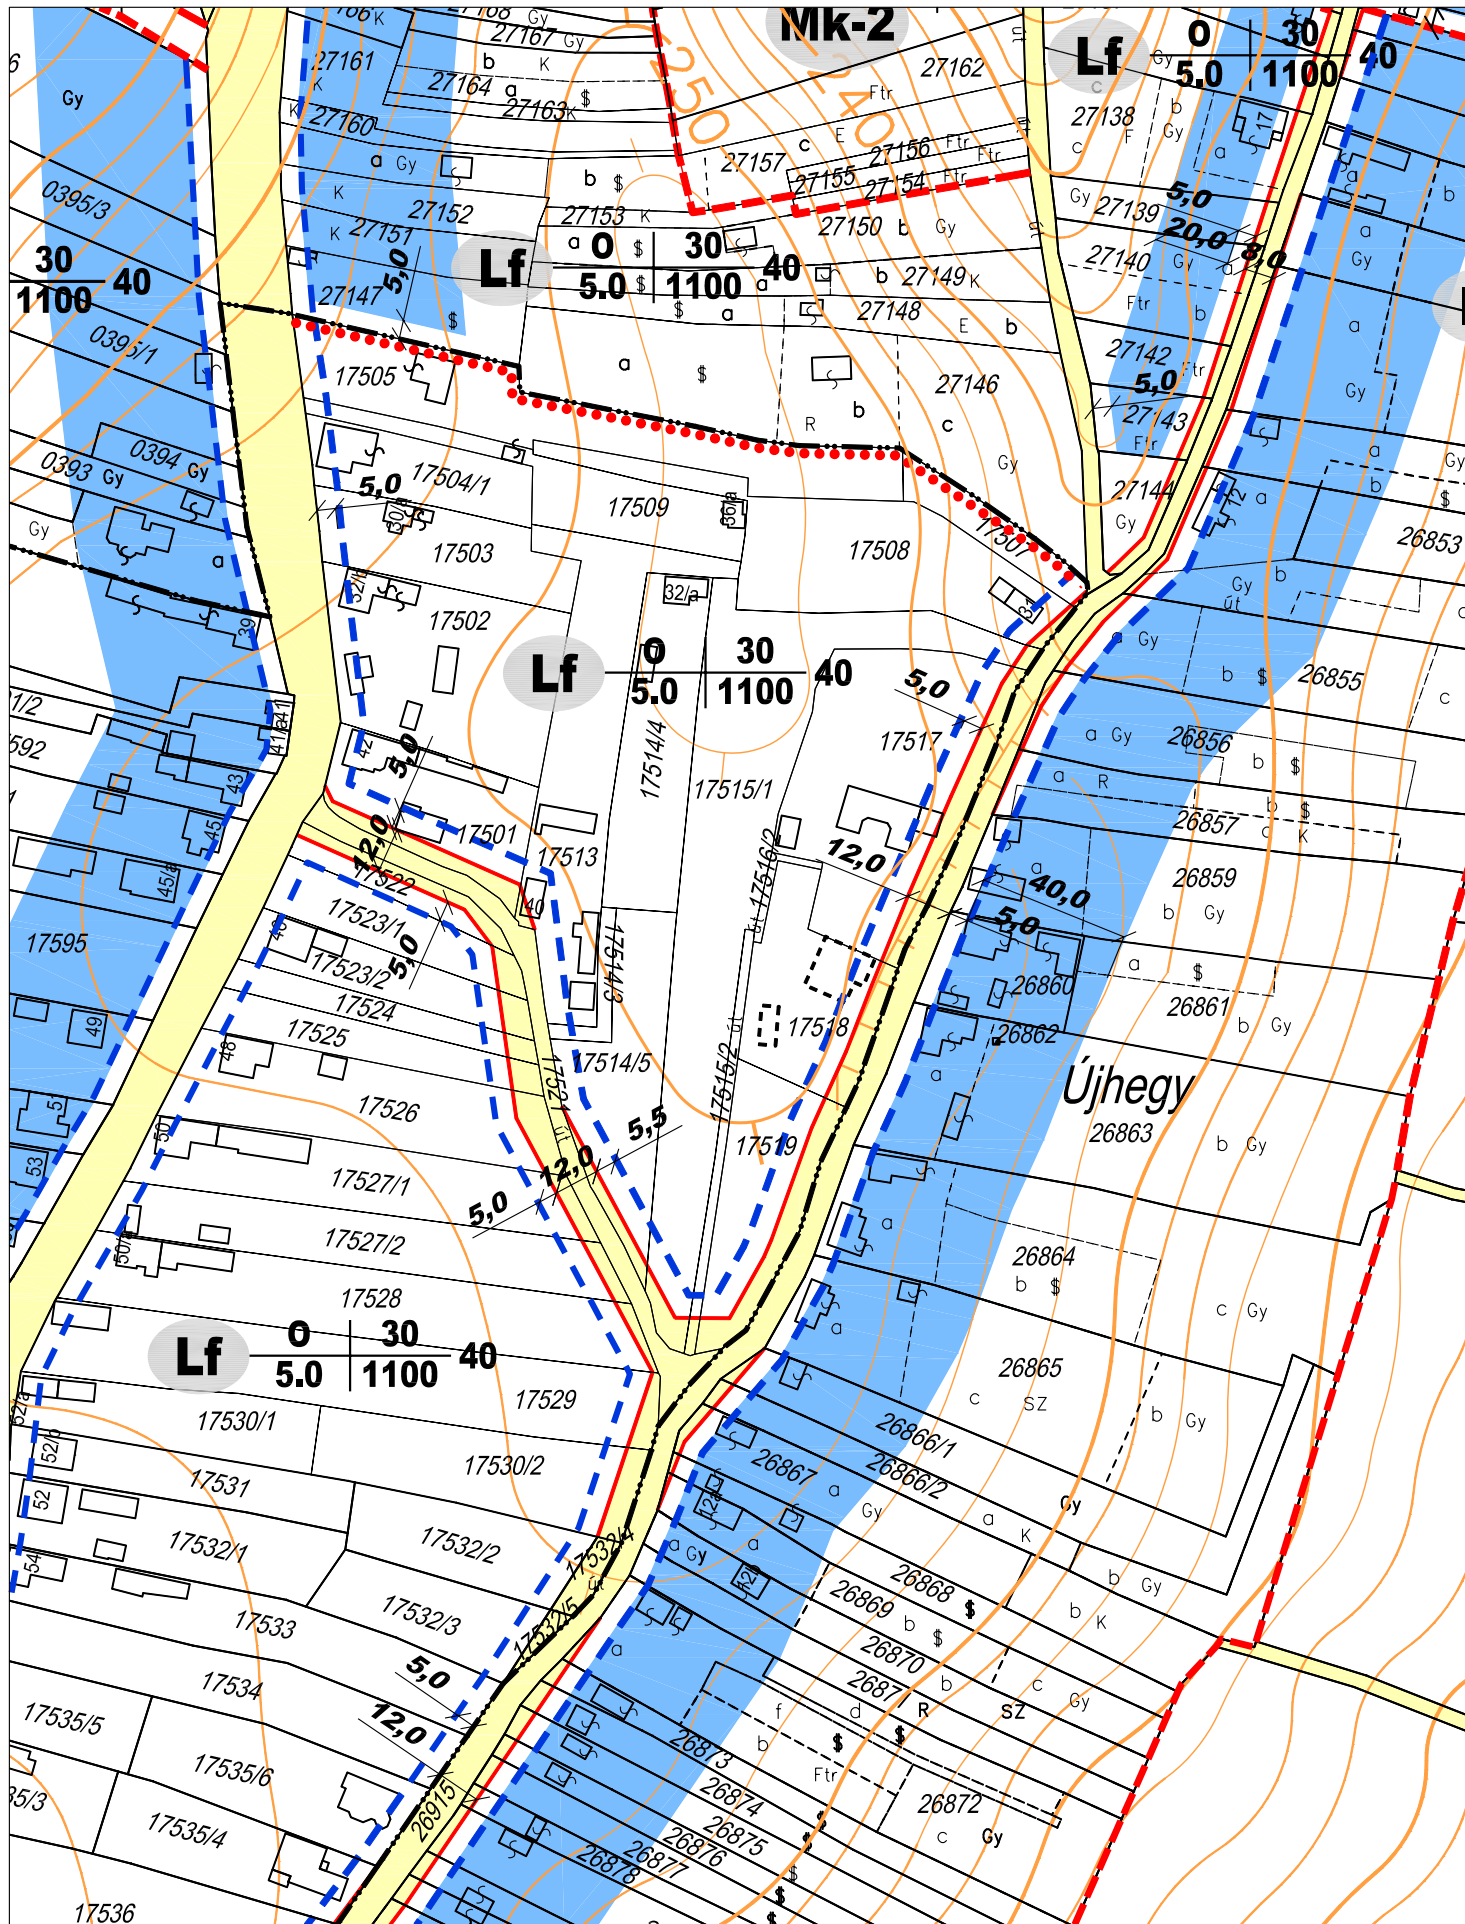

ZÁRÓDOKUMENTÁCIÓ




aod építész és grafikus iroda kft.
8900 Zalaegerszeg, Ady u. 2.
tel: 92 510 203 fax: 92 510 204
e-mail: aod@zalasam.hu

vezető tervező TT-1-20-0001

ZALAEGRSZEG - SZABÁLYOZÁSI TERV MÓDOSÍTÁS
HATÁLYOS SZABÁLYOZÁSI TERV
M=1:2000
2009. június

2009
IV/23.

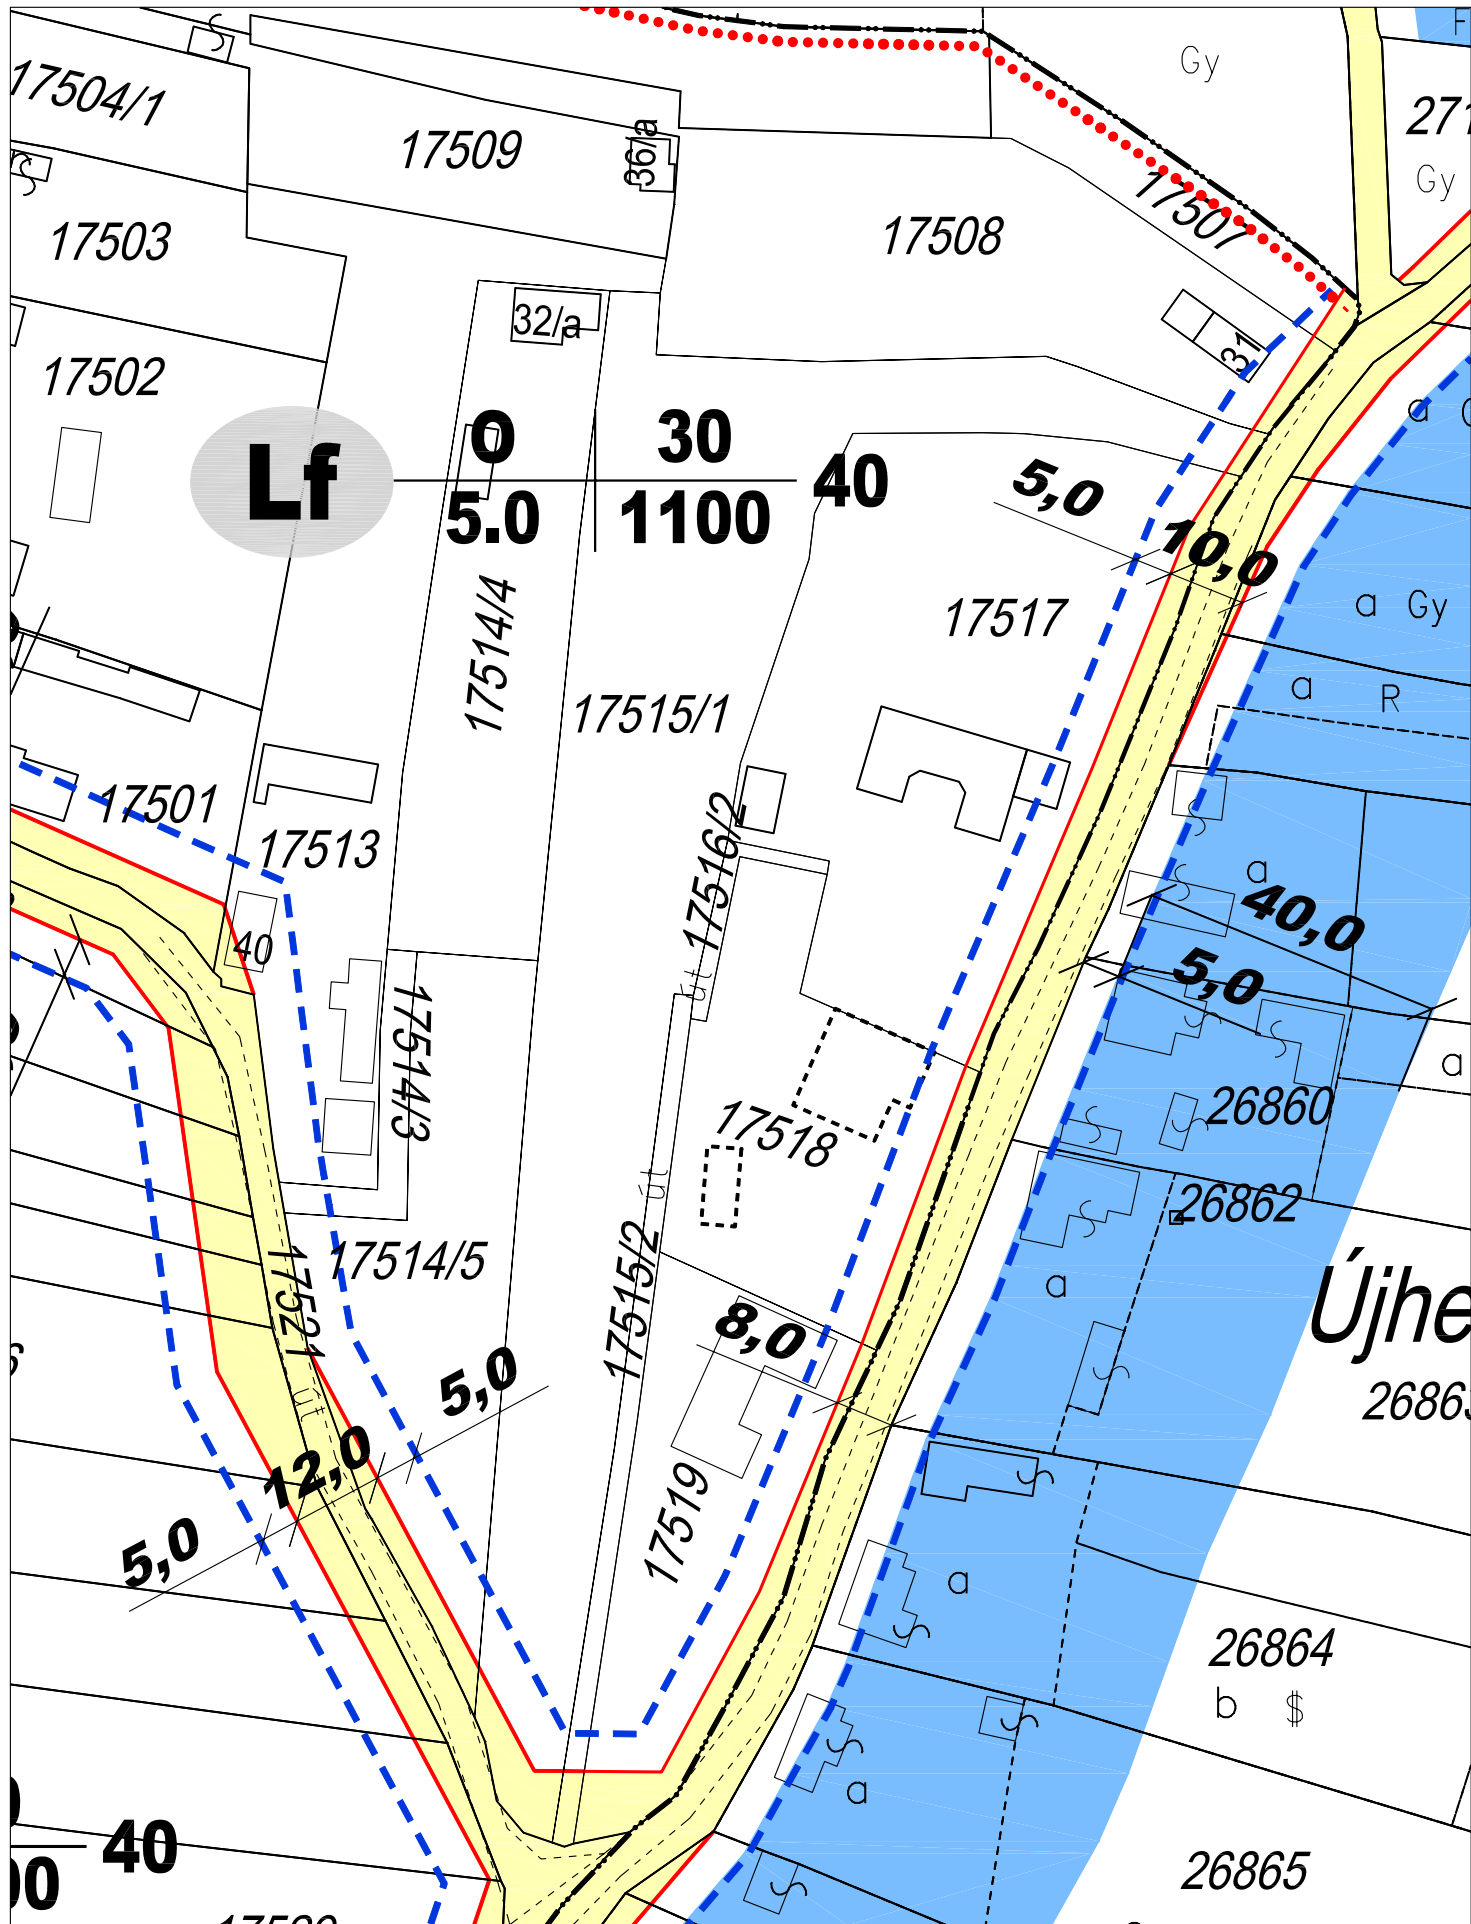

ZÁRÓDOKUMENTÁCIÓ




aod építész és grafikus iroda kft.
8900 Zalaegerszeg, Ady u. 2.
tel: 92 510 203 fax: 92 510 204
e-mail: aod@zalasam.hu

vezető tervező TT-1-20-0001


ZALAEGERSZEG - SZABÁLYOZÁSI TERV MÓDOSÍTÁS
TERVEZETT SZABÁLYOZÁS
M=1:1000
2009. június

2009
IV/23.

Agg Ferenc

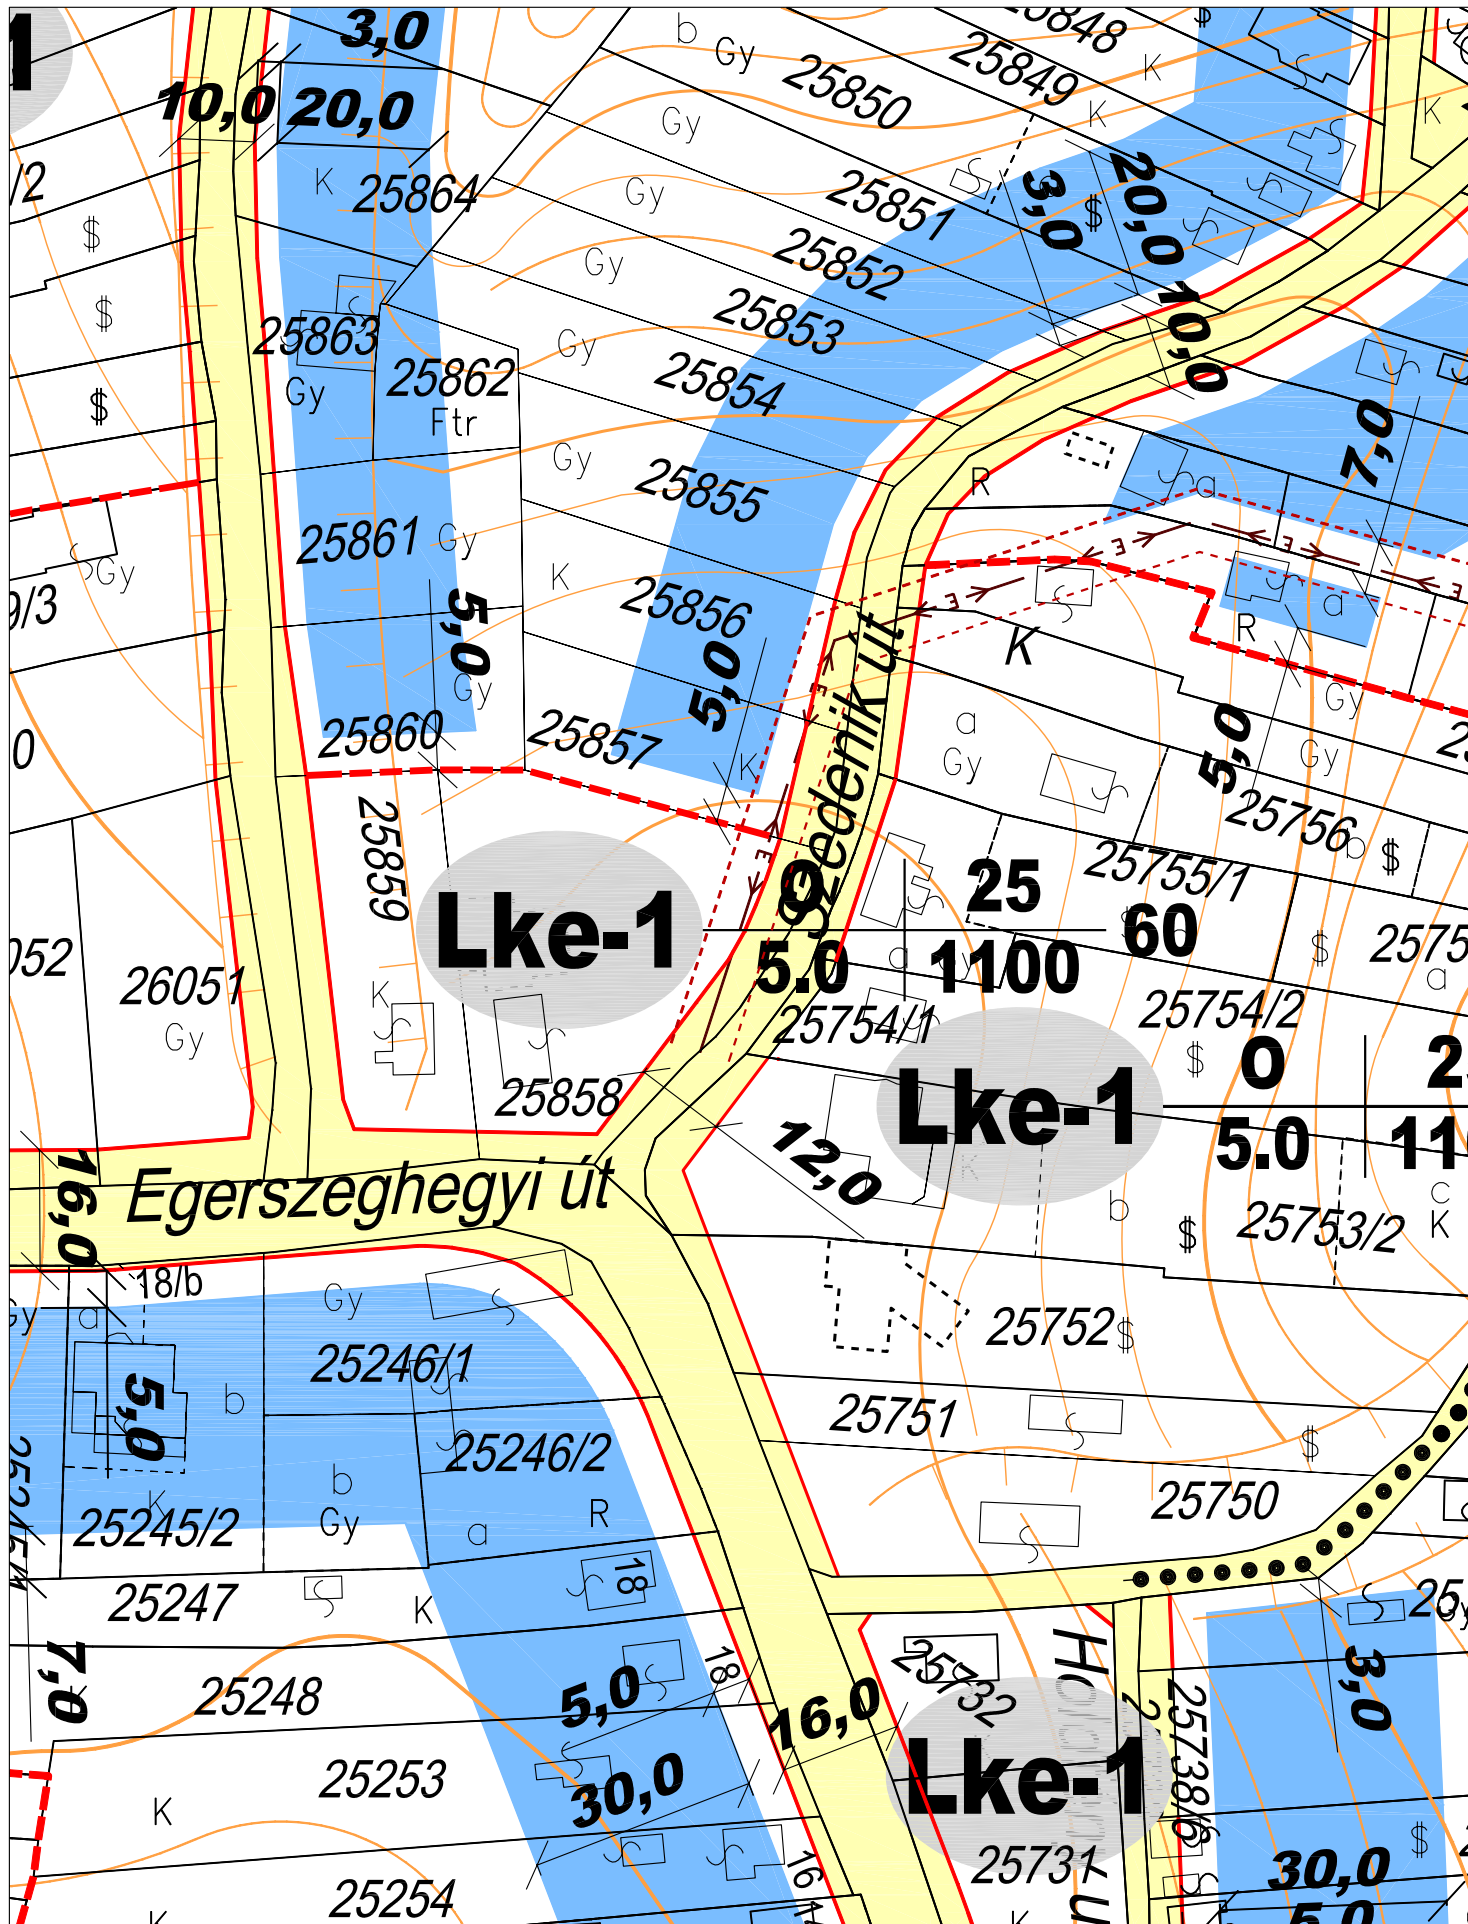

ZÁRÓDOKUMENTÁCIÓ

	<p>aod építész és grafikus iroda kft. 8900 Zalaegerszeg, Ady u. 2. tel: 92 510 203 fax: 92 510 204 e-mail: aod@zalasam.hu</p>	<p>ZALAEGRSZEG - SZABÁLYOZÁSI TERV MÓDOSÍTÁS HATÁLYOS SZABÁLYOZÁSI TERV M=1:1000 2009. június</p>	<p>2009 IV/24.</p>
--	---	---	--------------------------------------

Agg Ferenc

vezető tervező TT-1-20-0001



vezető tervező TT-1-20-0001

2009. június

2009
IV/24.





vezető tervező	TT-1-20-0001
----------------	--------------

2009. június

2009

V/1.

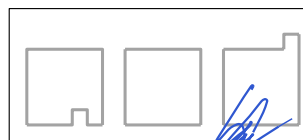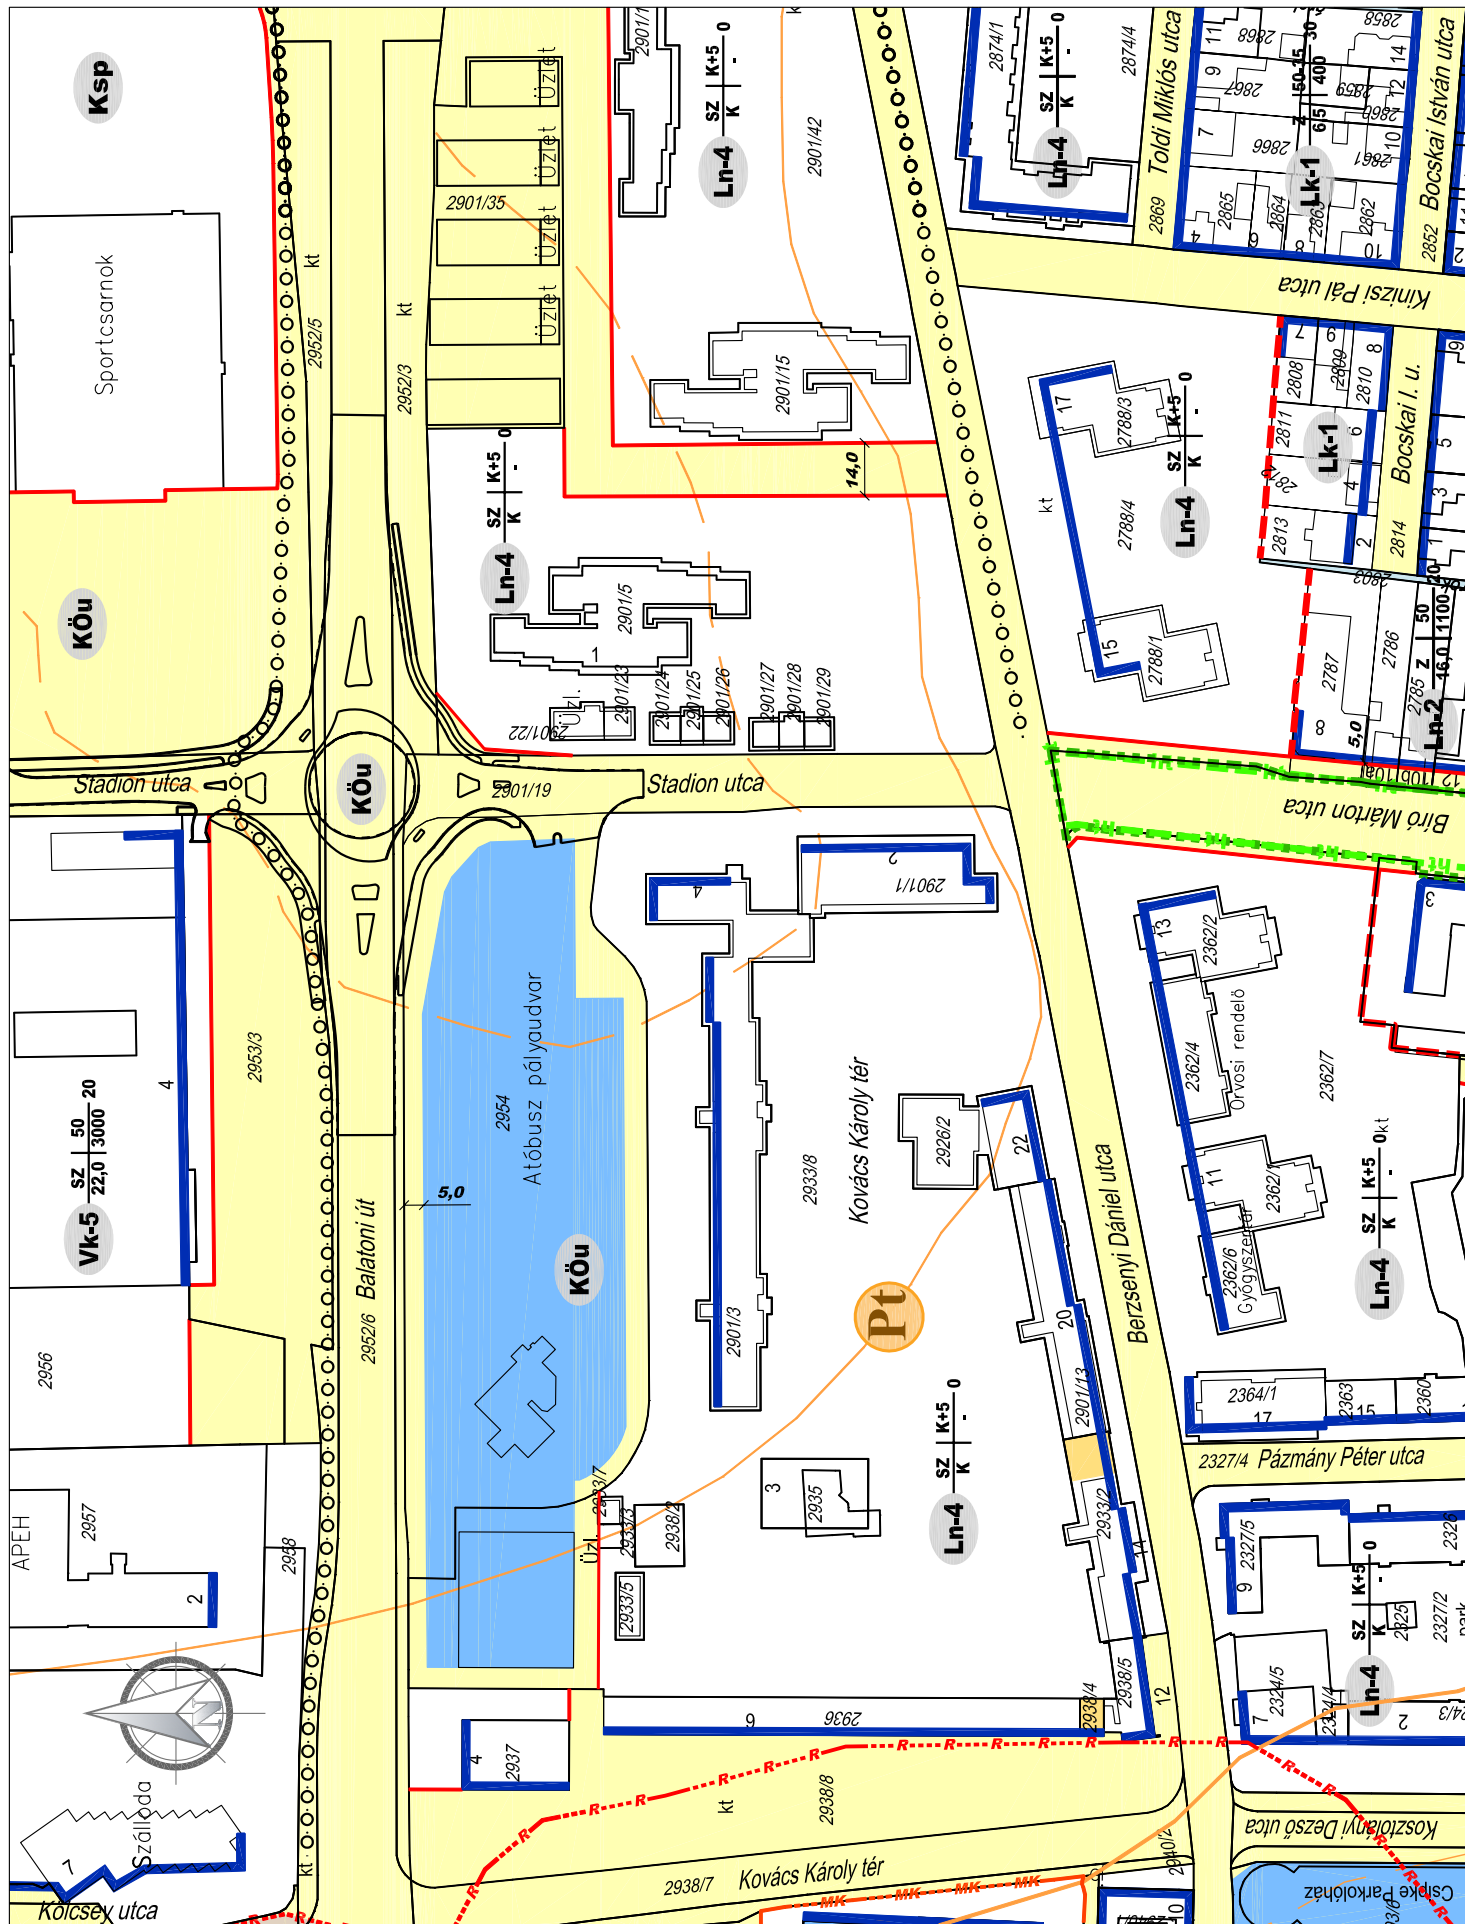


Agg Ferenc


aod építész és grafikus iroda kft.
8900 Zalaegerszeg, Ady u. 2.
tel: 92 510 203 fax: 92 510 204
e-mail: aod@zalasam.hu

vezető tervező TT-1-20-0001

ZALAEGRSZEG - SZABÁLYOZÁSI TERV MÓDOSÍTÁS
TERVEZETT SZABÁLYOZÁS
M=1:2000
2009. április 21.

2009
V/1.

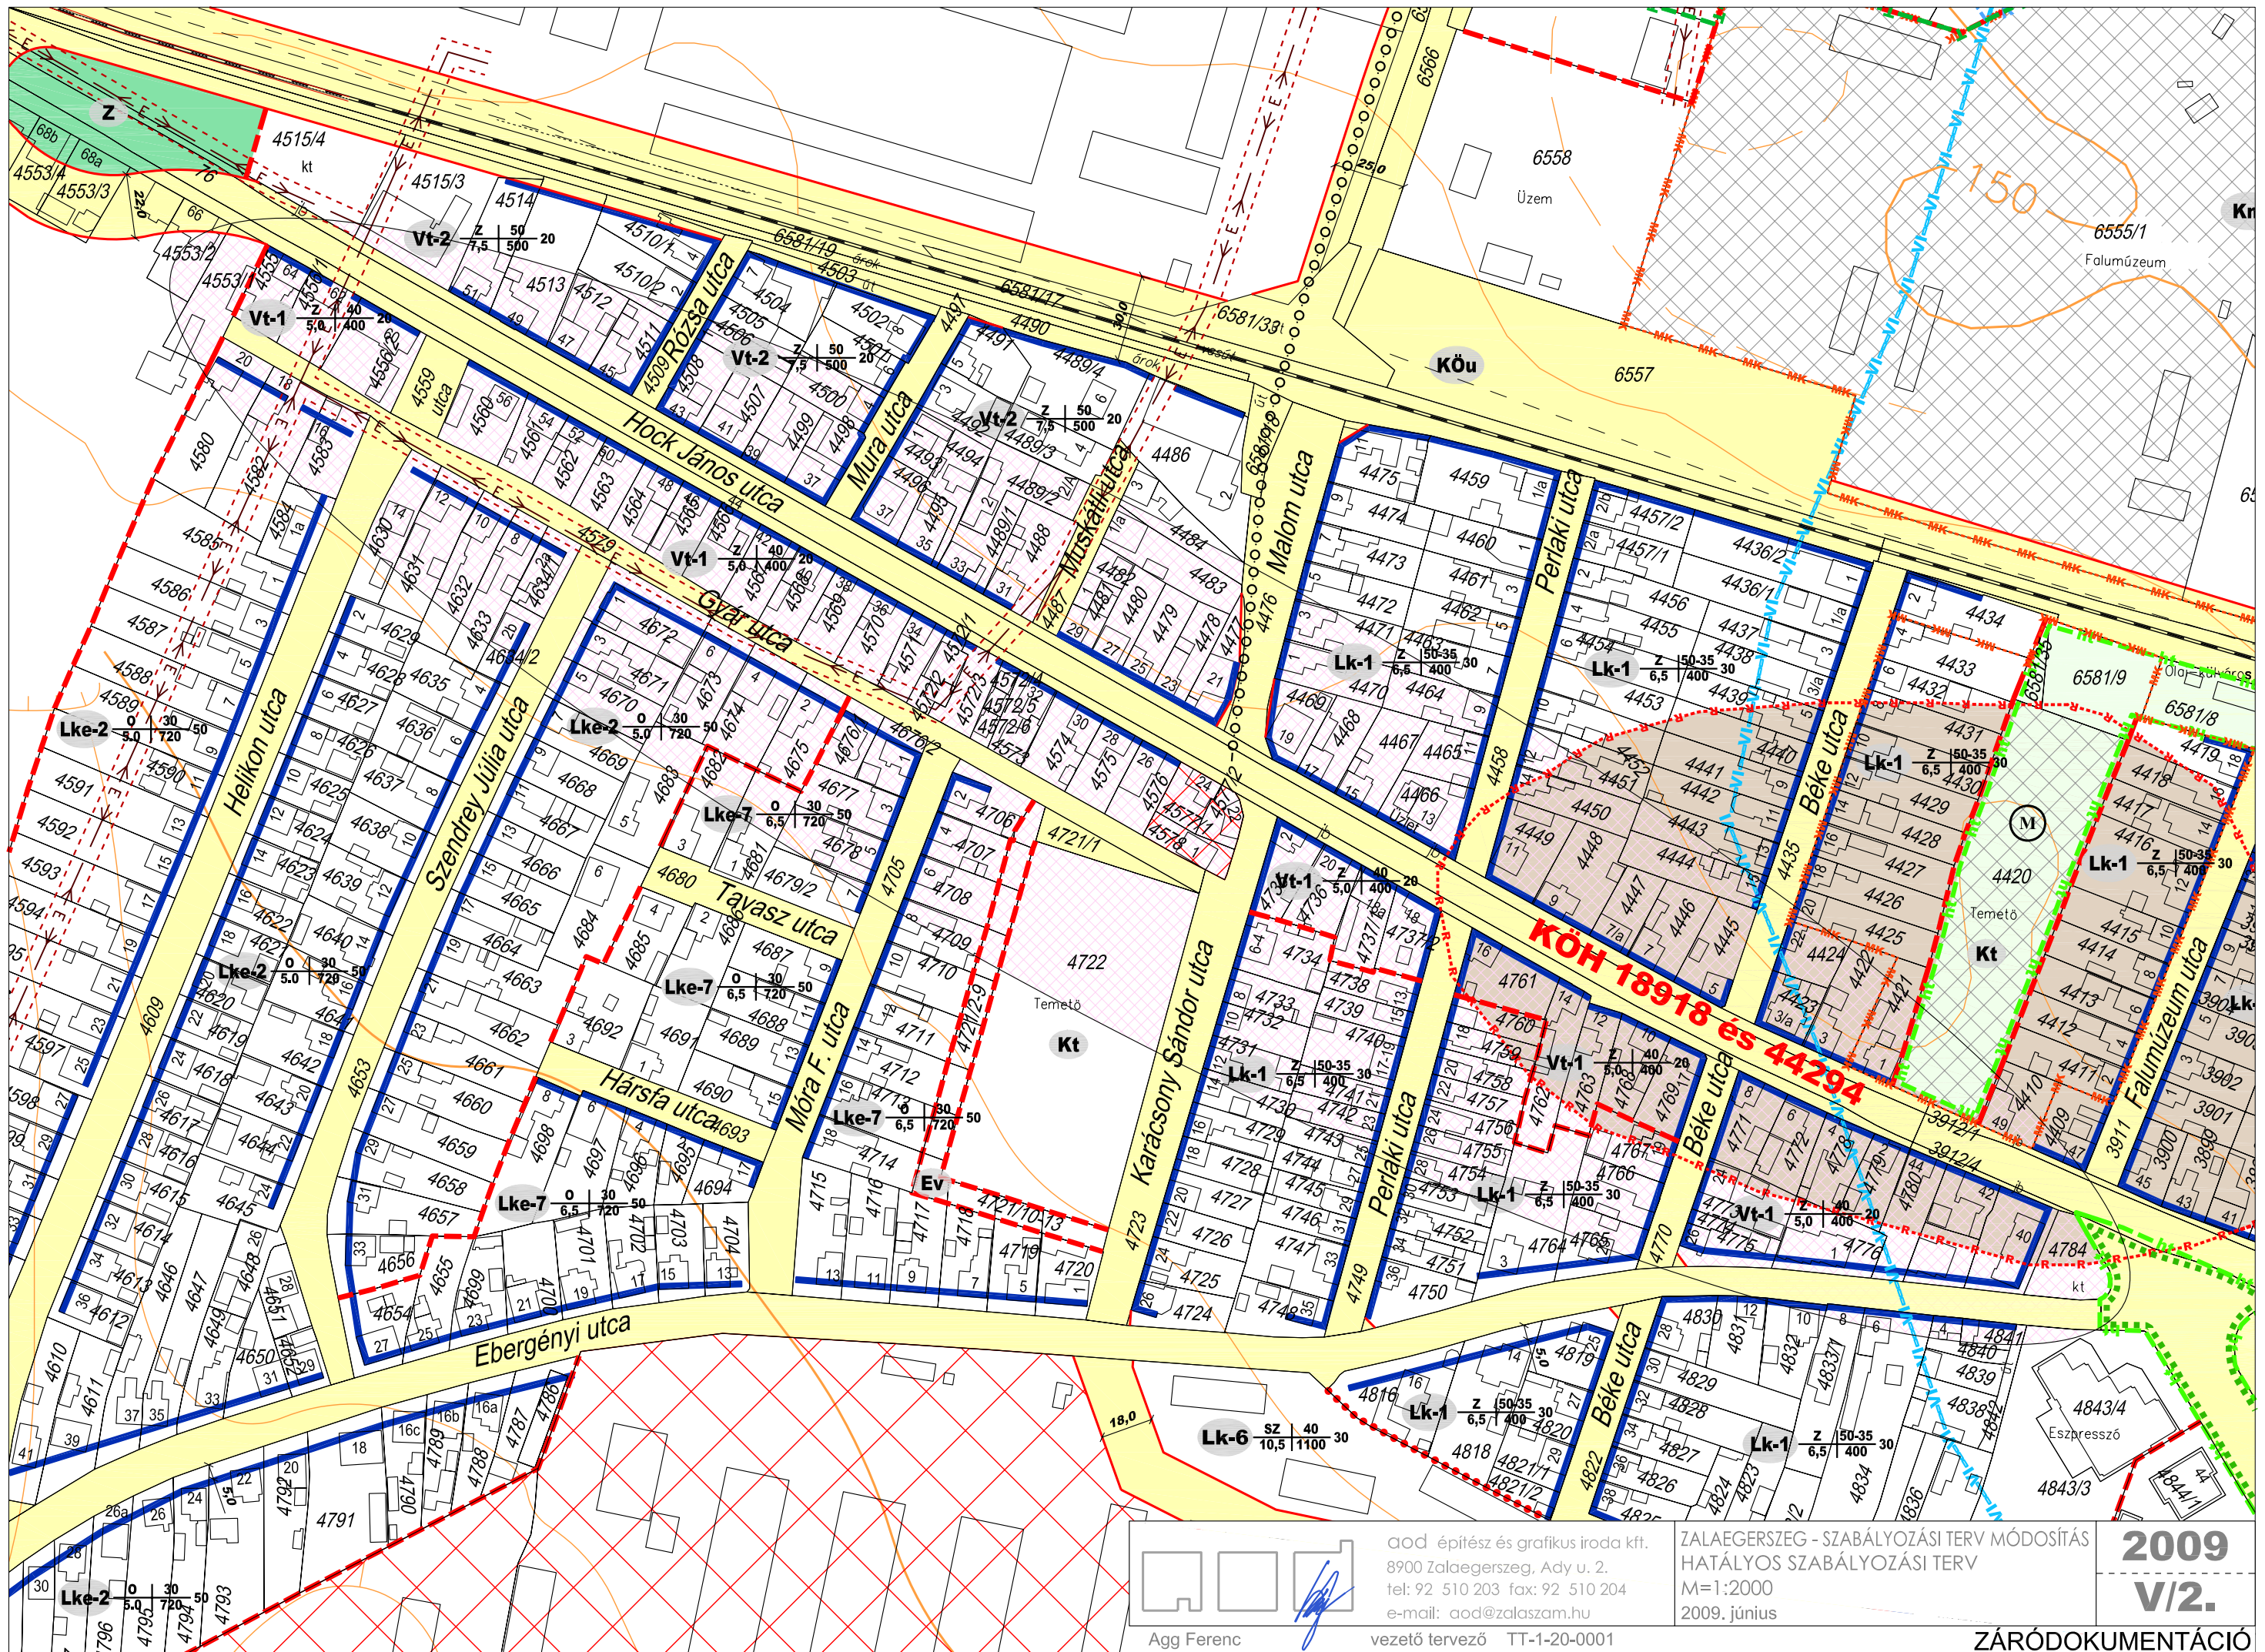

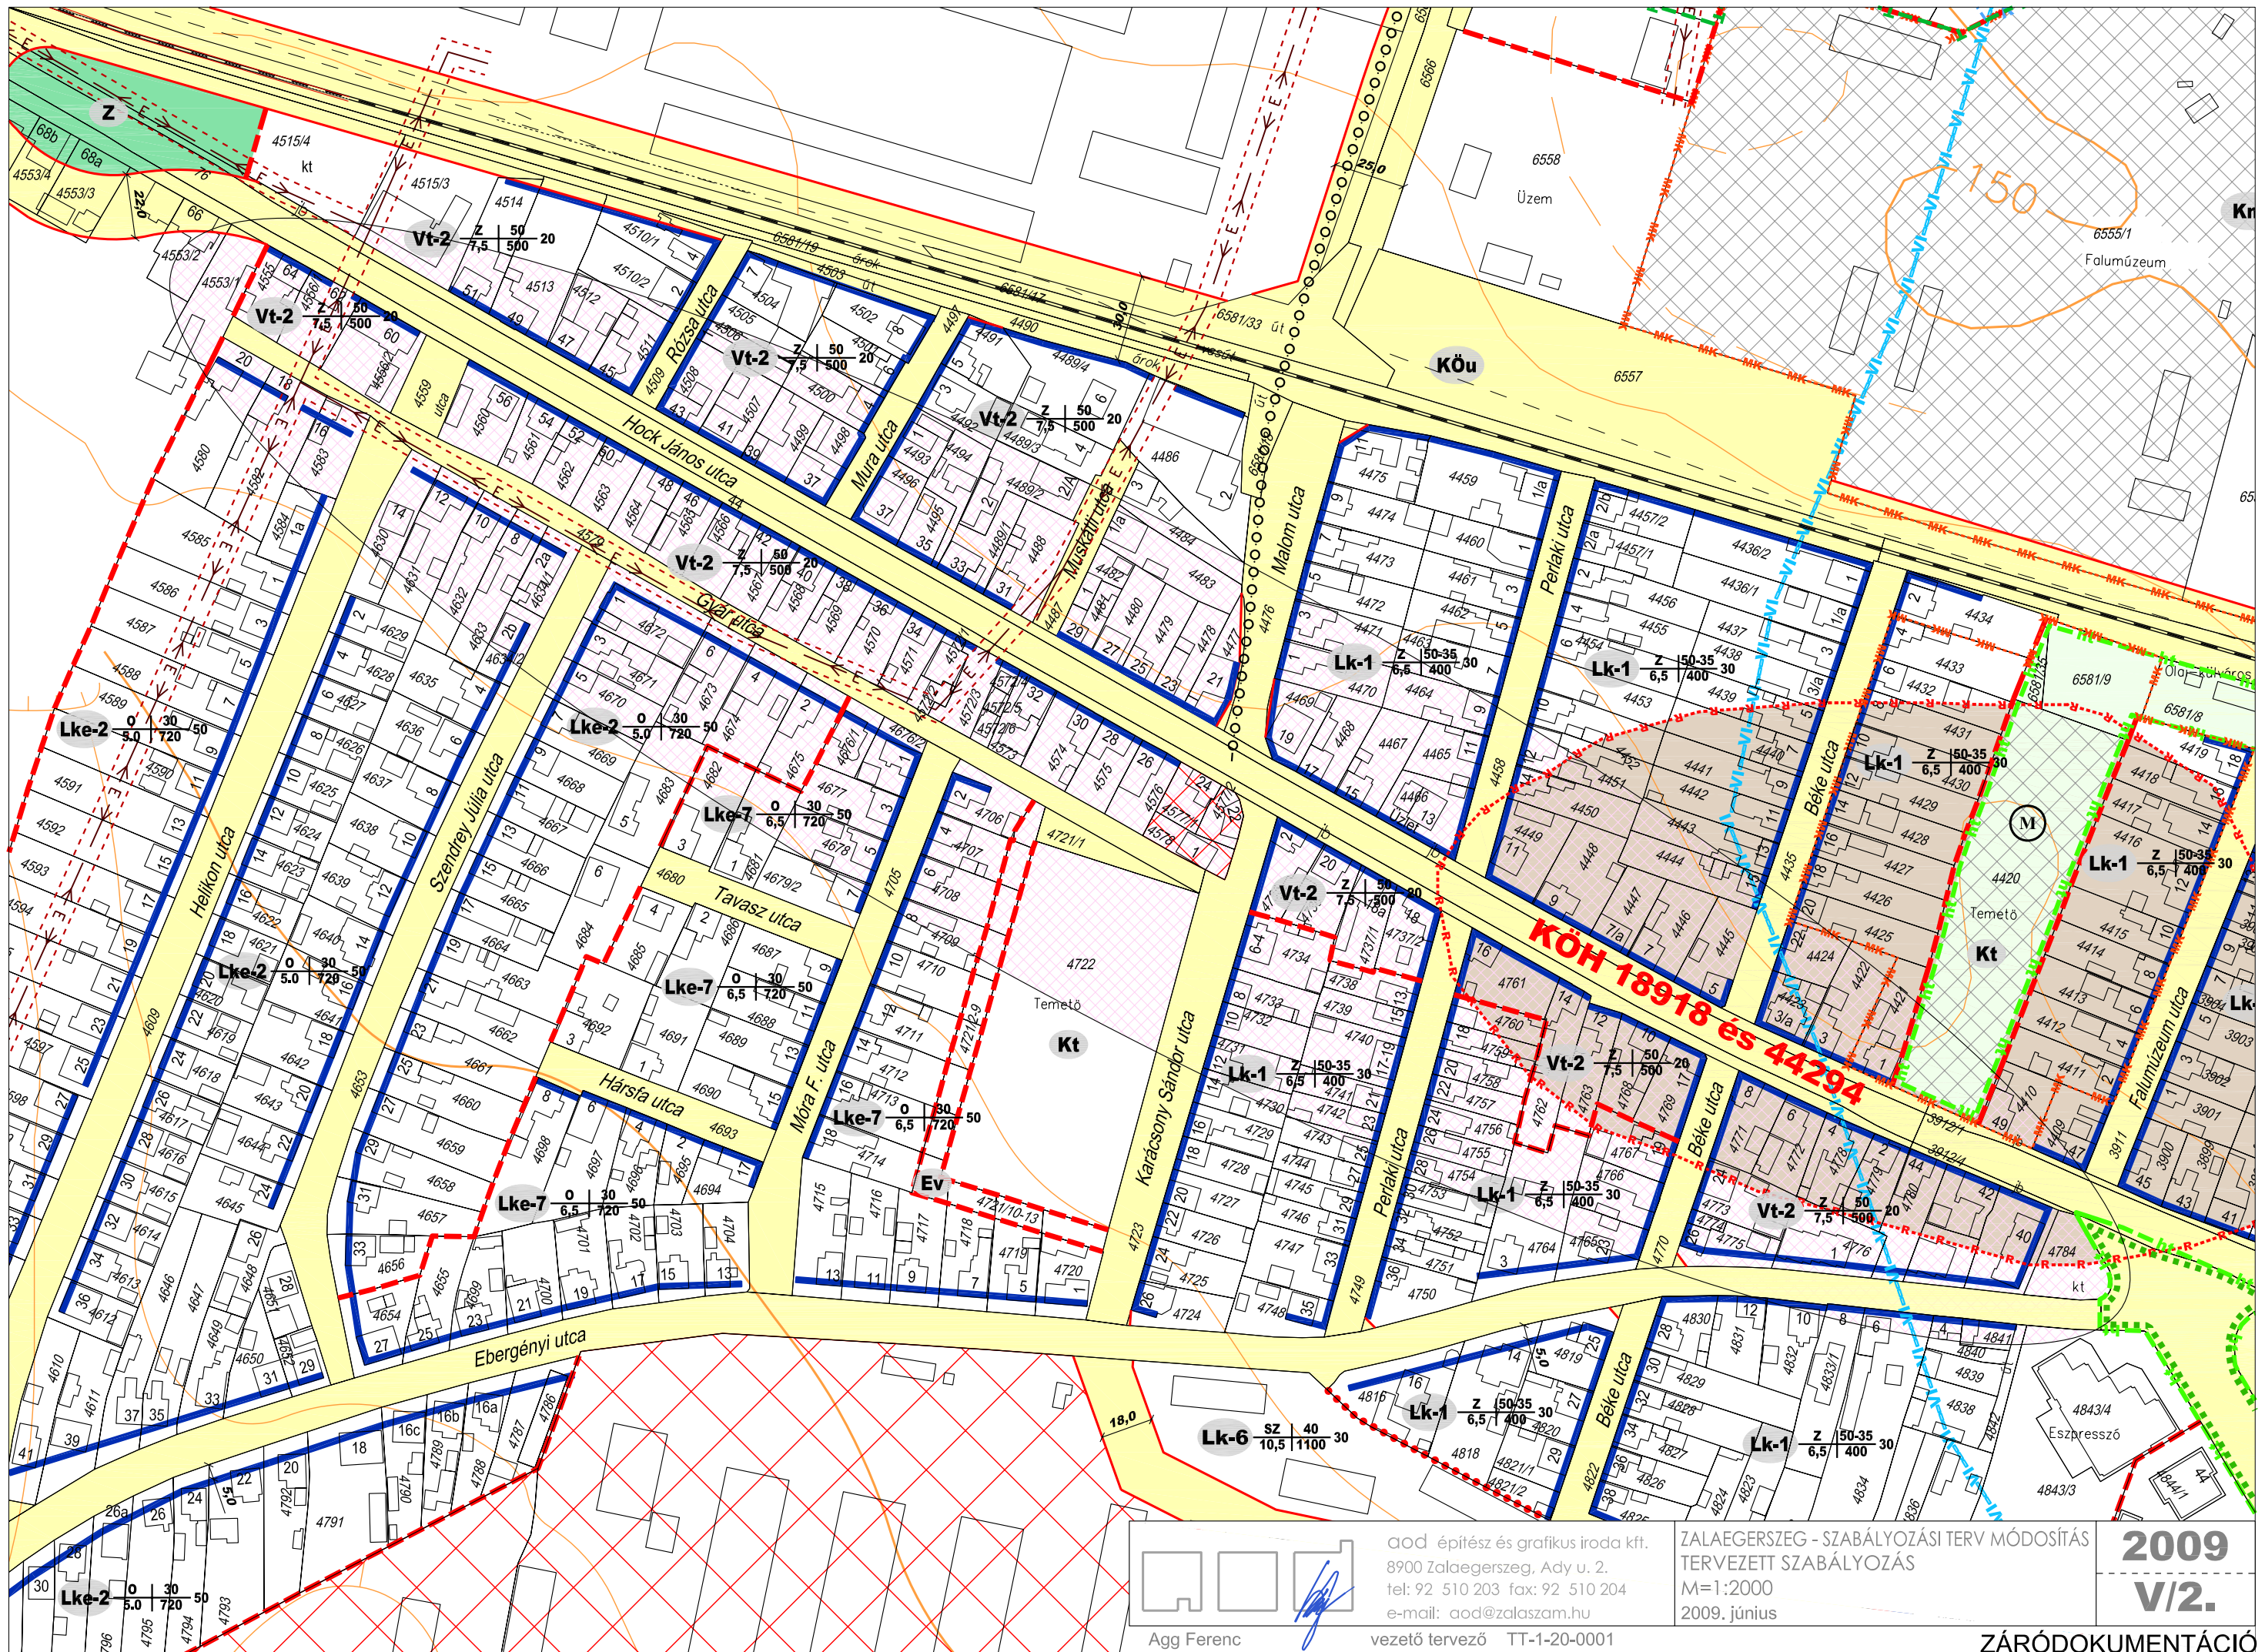

aod építész és grafikus iroda kft.
8900 Zalaegerszeg, Ady u. 2.
tel: 92 510 203 fax: 92 510 204
e-mail: aod@zalasam.hu
vezető tervező TT-1-20-0001

ZALAEGERSZEG - SZABÁLYOZÁSI TERV MÓDOSÍTÁS
TERVEZETT SZABÁLYOZÁS
M=1:2000
2009. június

2009
V/2.

ZÁRÓDOKUMENTÁCIÓ

XXXXXXXXXXXX Módosítási kérelemmel érintett terület



aod építész és grafikus iroda kft.
8900 Zalaegerszeg, Ady u. 2.
tel: 92 510 203 fax: 92 510 204
e-mail: aod@zalaszam.hu

ZALAEGERSZEG - SZABÁLYOZÁSI TERV MÓDOSÍTÁS
HATÁLYOS SZABÁLYOZÁSI TERV RÉSZLET
M=1:2000
2009. június

2009

V/3.




vezető tervező TT-1-20-0001

2009. április 21.

2009

V/3.

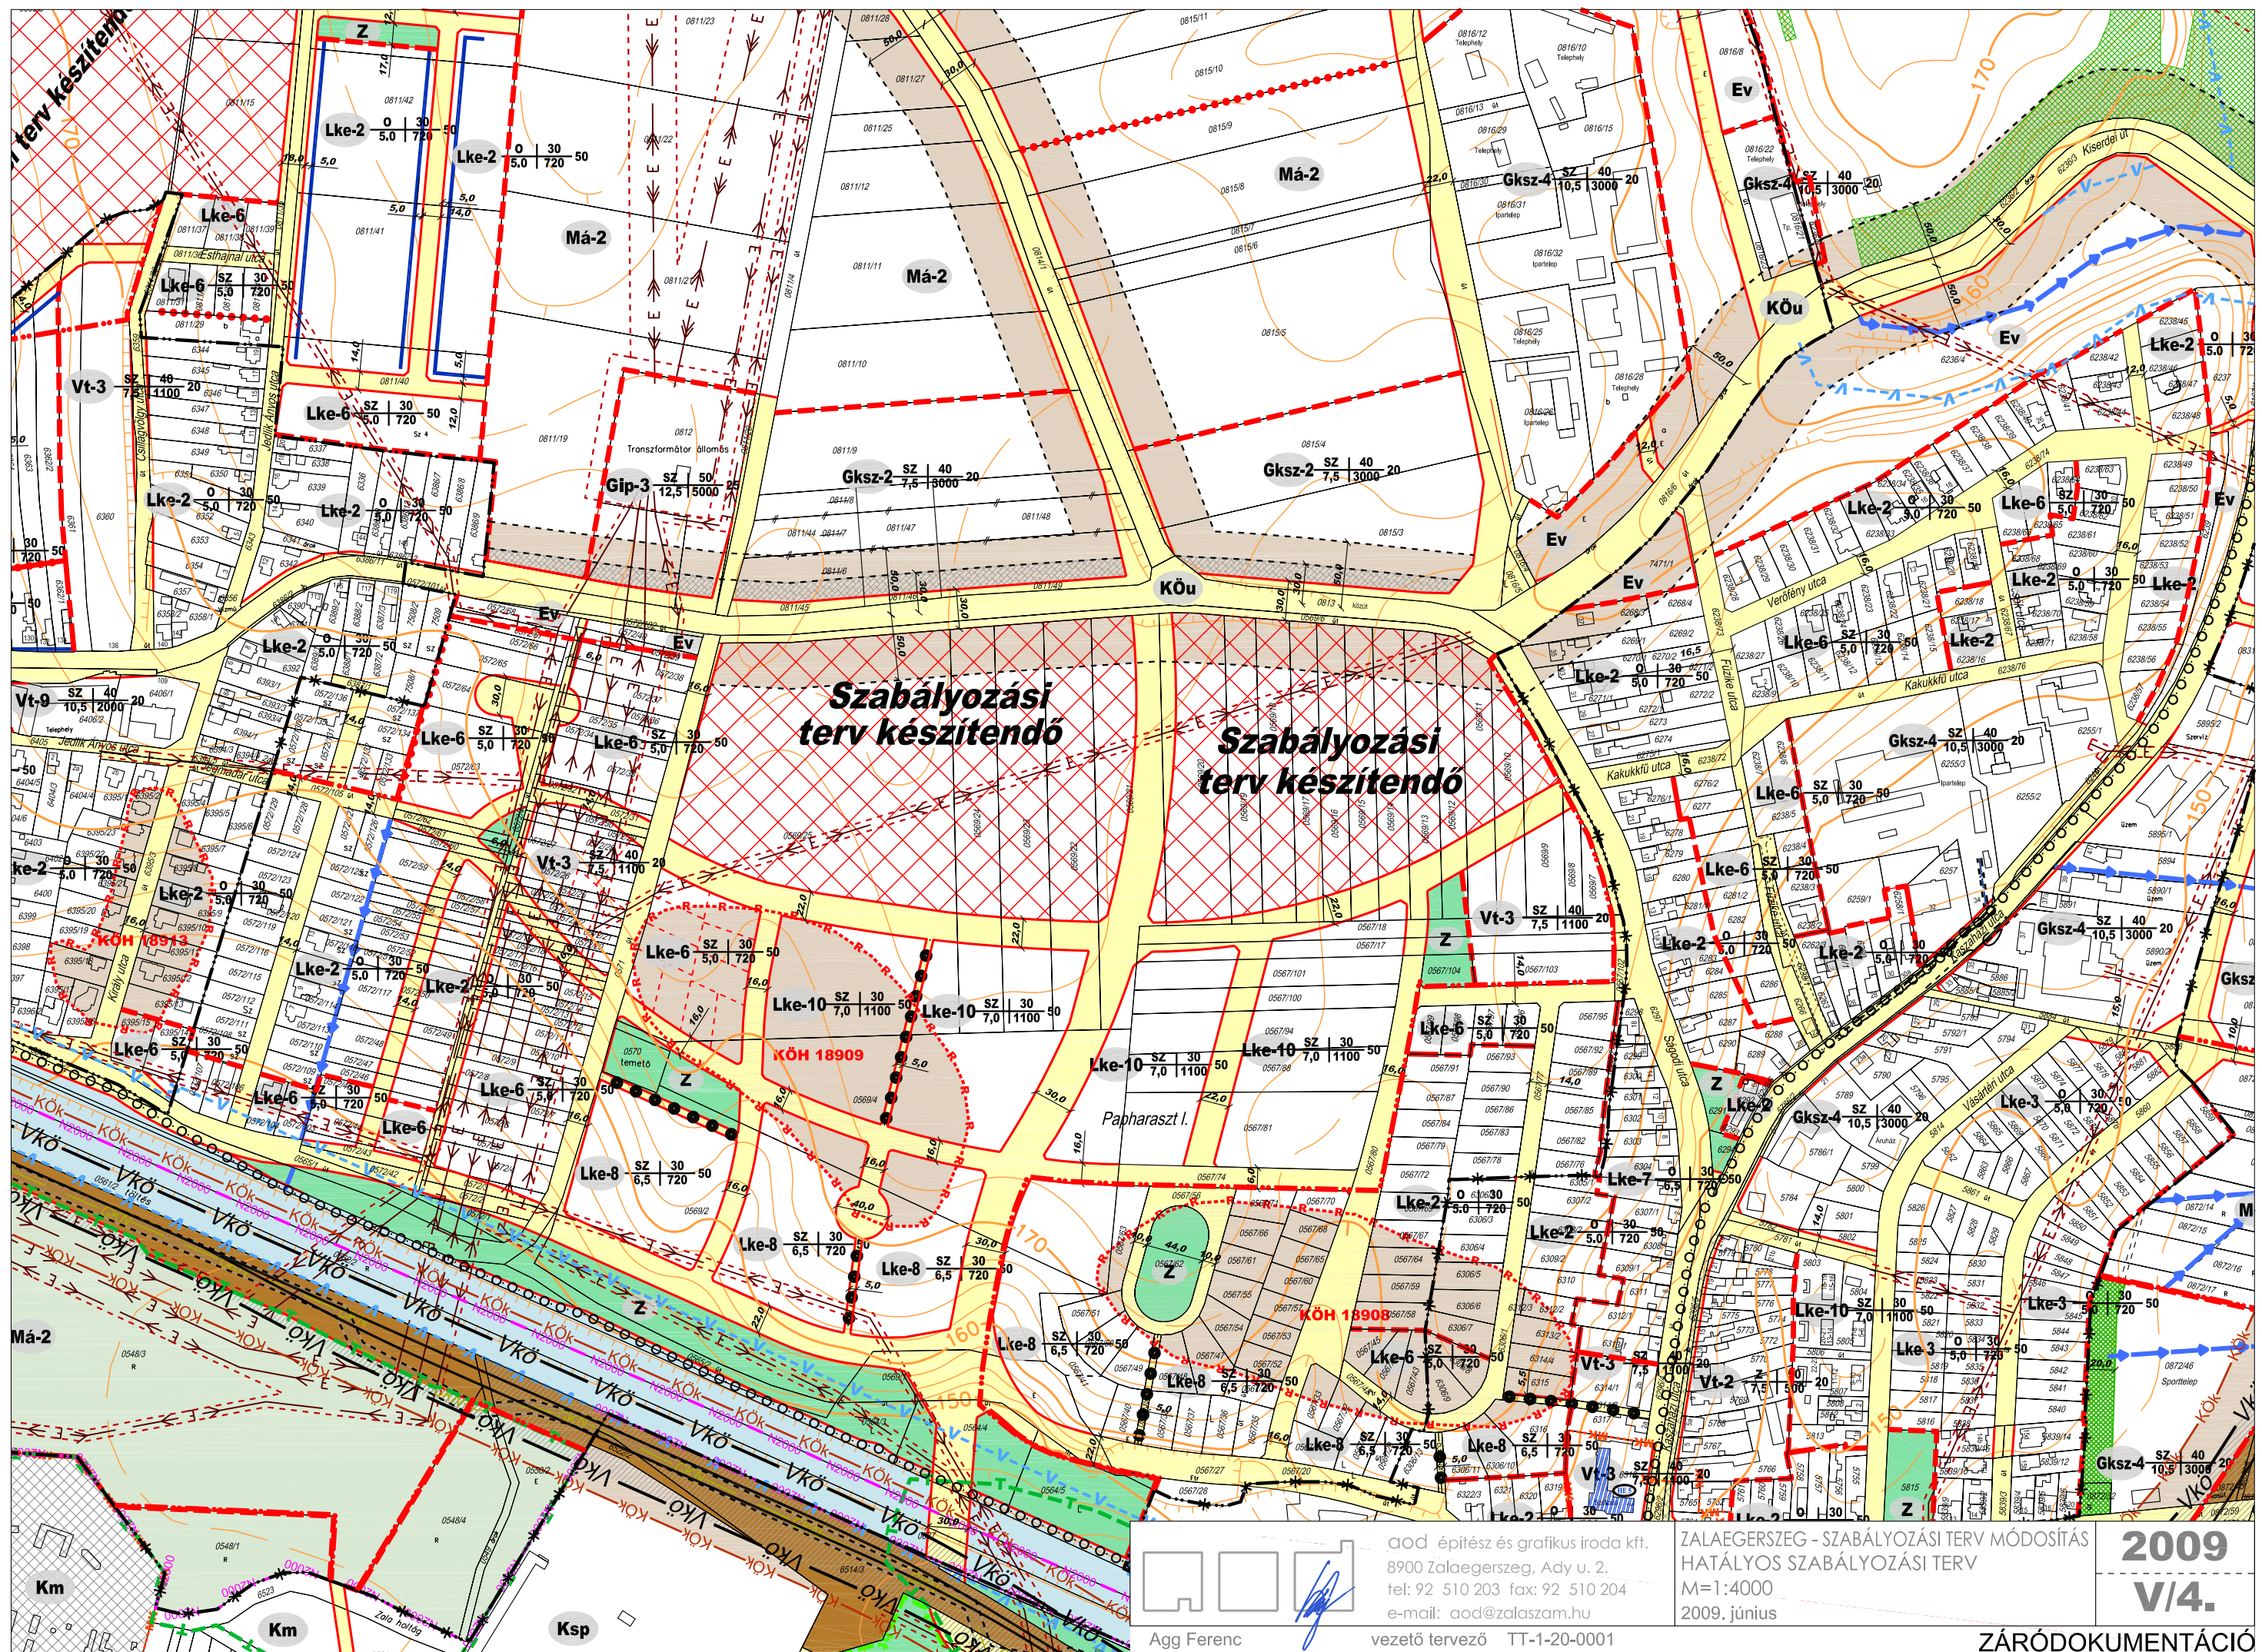



aod építész és grafikus iroda kft.
8900 Zalaegerszeg, Ady u. 2.
tel: 92 510 203 fax: 92 510 204
e-mail: aod@zalasam.hu


ZALAEGERSZEG - SZABÁLYOZÁSI TERV MÓDOSÍTÁS
TERVEZETT SZABÁLYOZÁS
M=1:4000
2009. június


2009
V/4.

Agg Ferenc

vezető tervező TT-1-20-0001


ZÁRÓDOKUMENTÁCIÓ

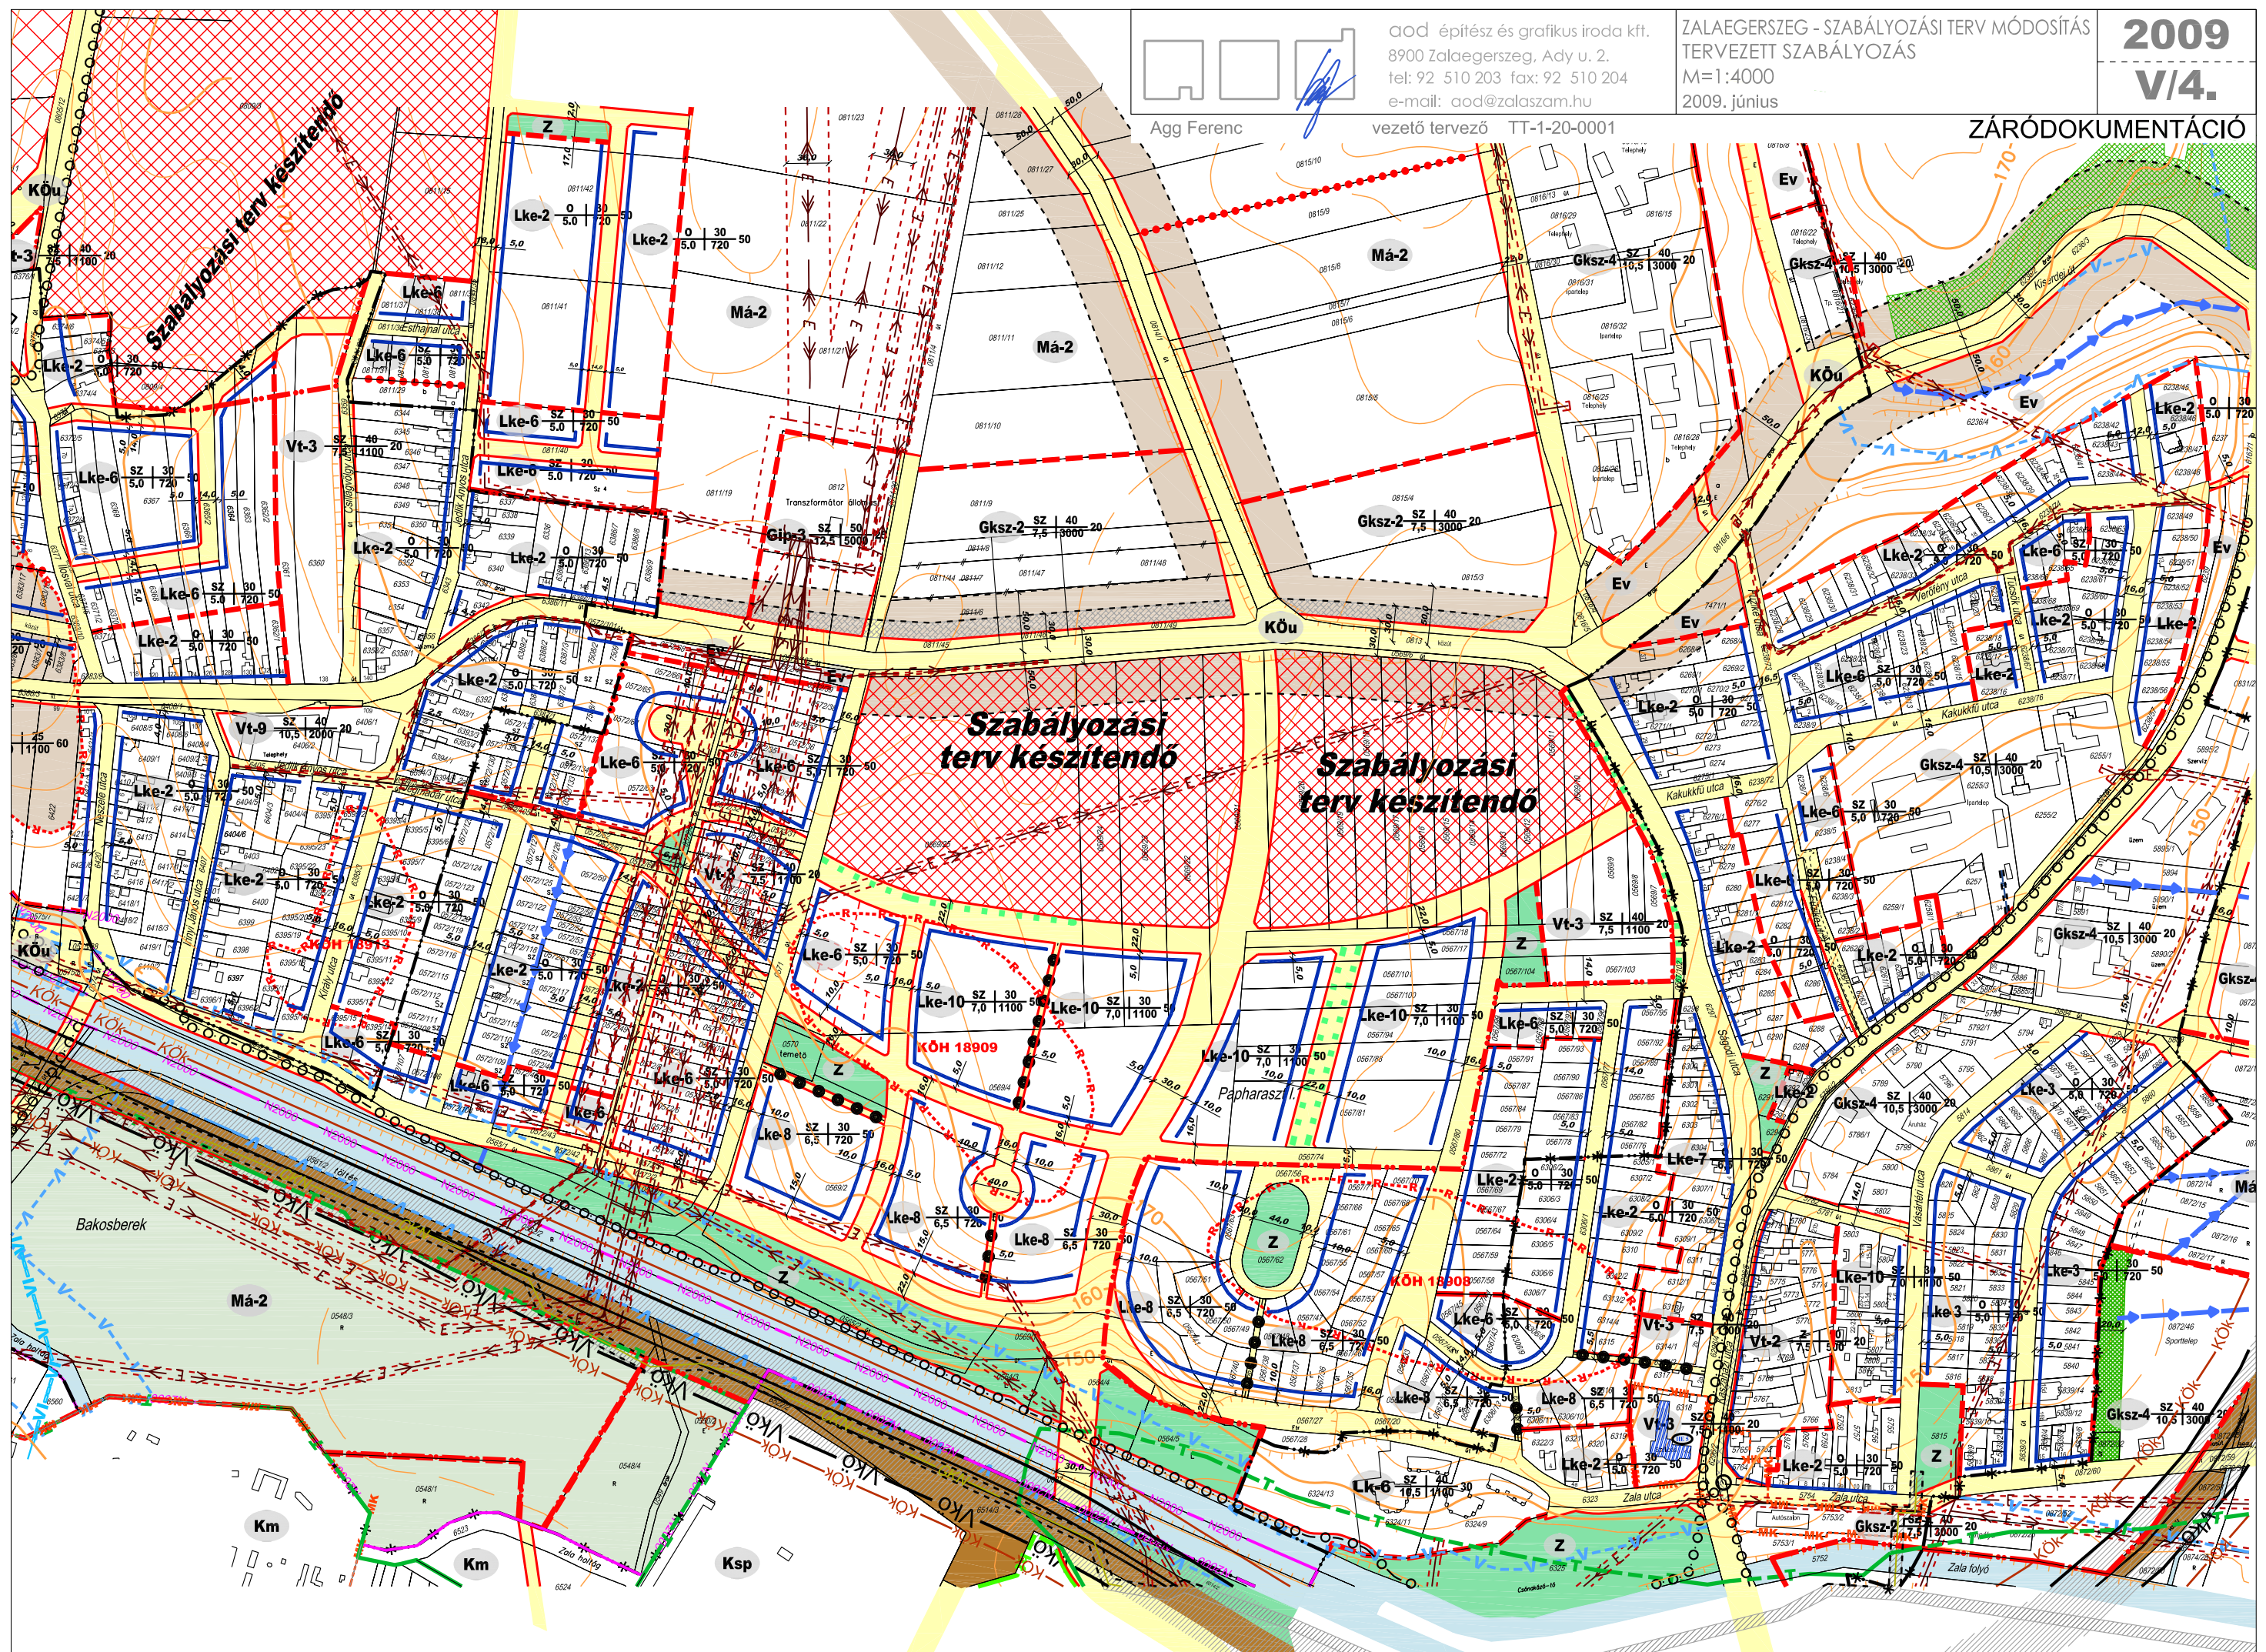

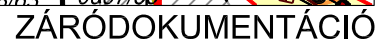

2009
V/5.

vezető tervező TT-1-20-0001

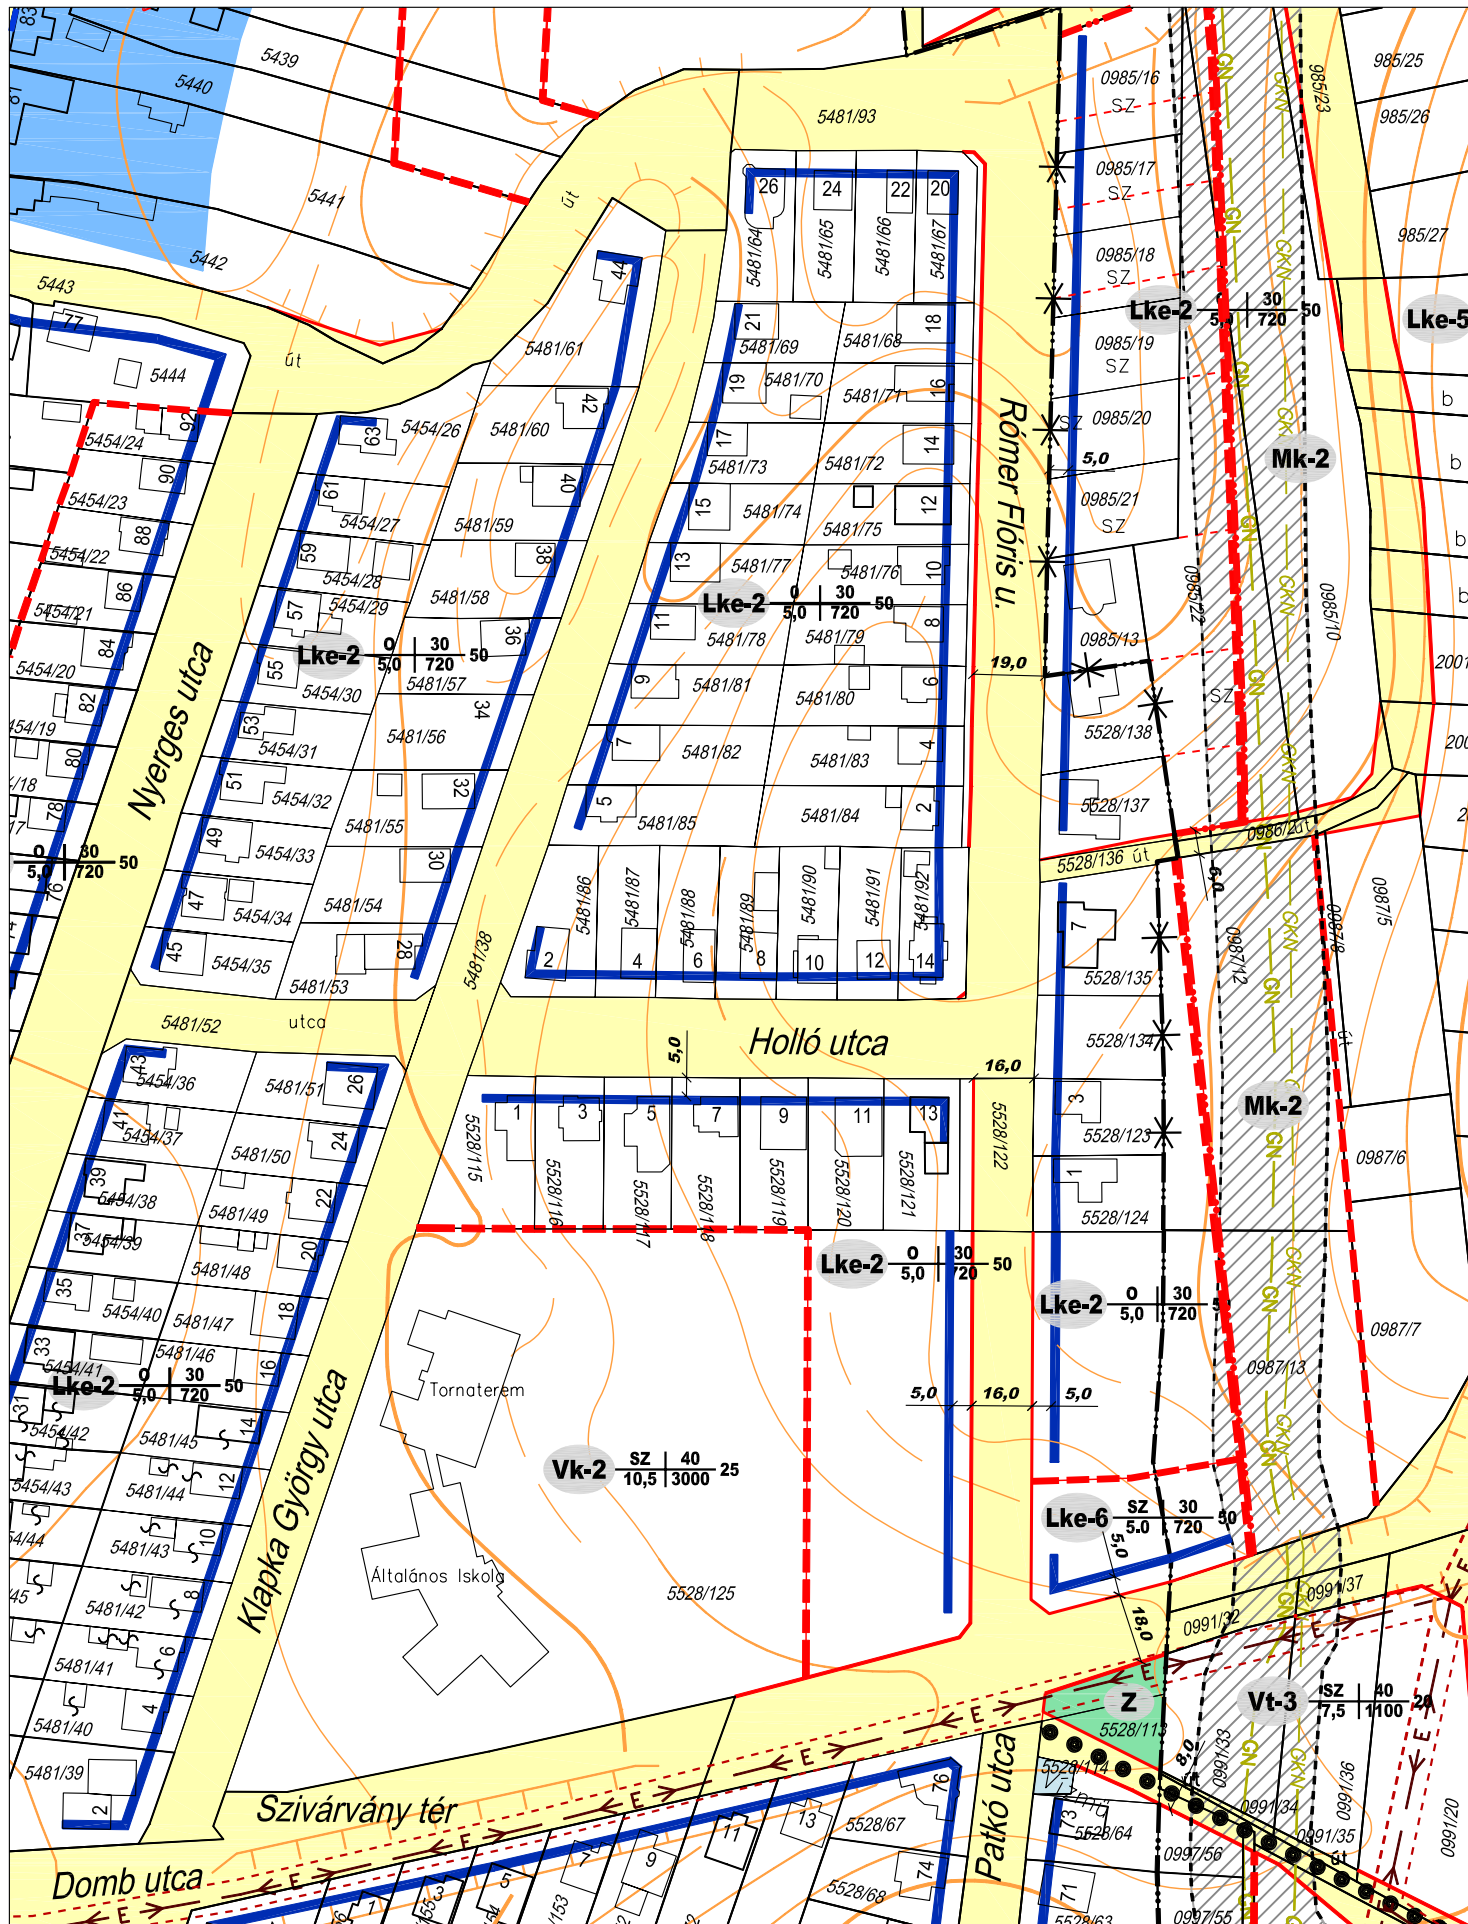

ZÁRÓDOKUMENTÁCIÓ


aod építész és grafikus iroda kft.
8900 Zalaegerszeg, Ady u. 2.
tel: 92 510 203 fax: 92 510 204
e-mail: aod@zalasam.hu

ZALAEGRSZEG - SZABÁLYOZÁSI TERV MÓDOSÍTÁS
TERVEZETT SZABÁLYOZÁS
M=1:2000
2009. június

2009
V/5.

Agg Ferenc

vezető tervező TT-1-20-0001

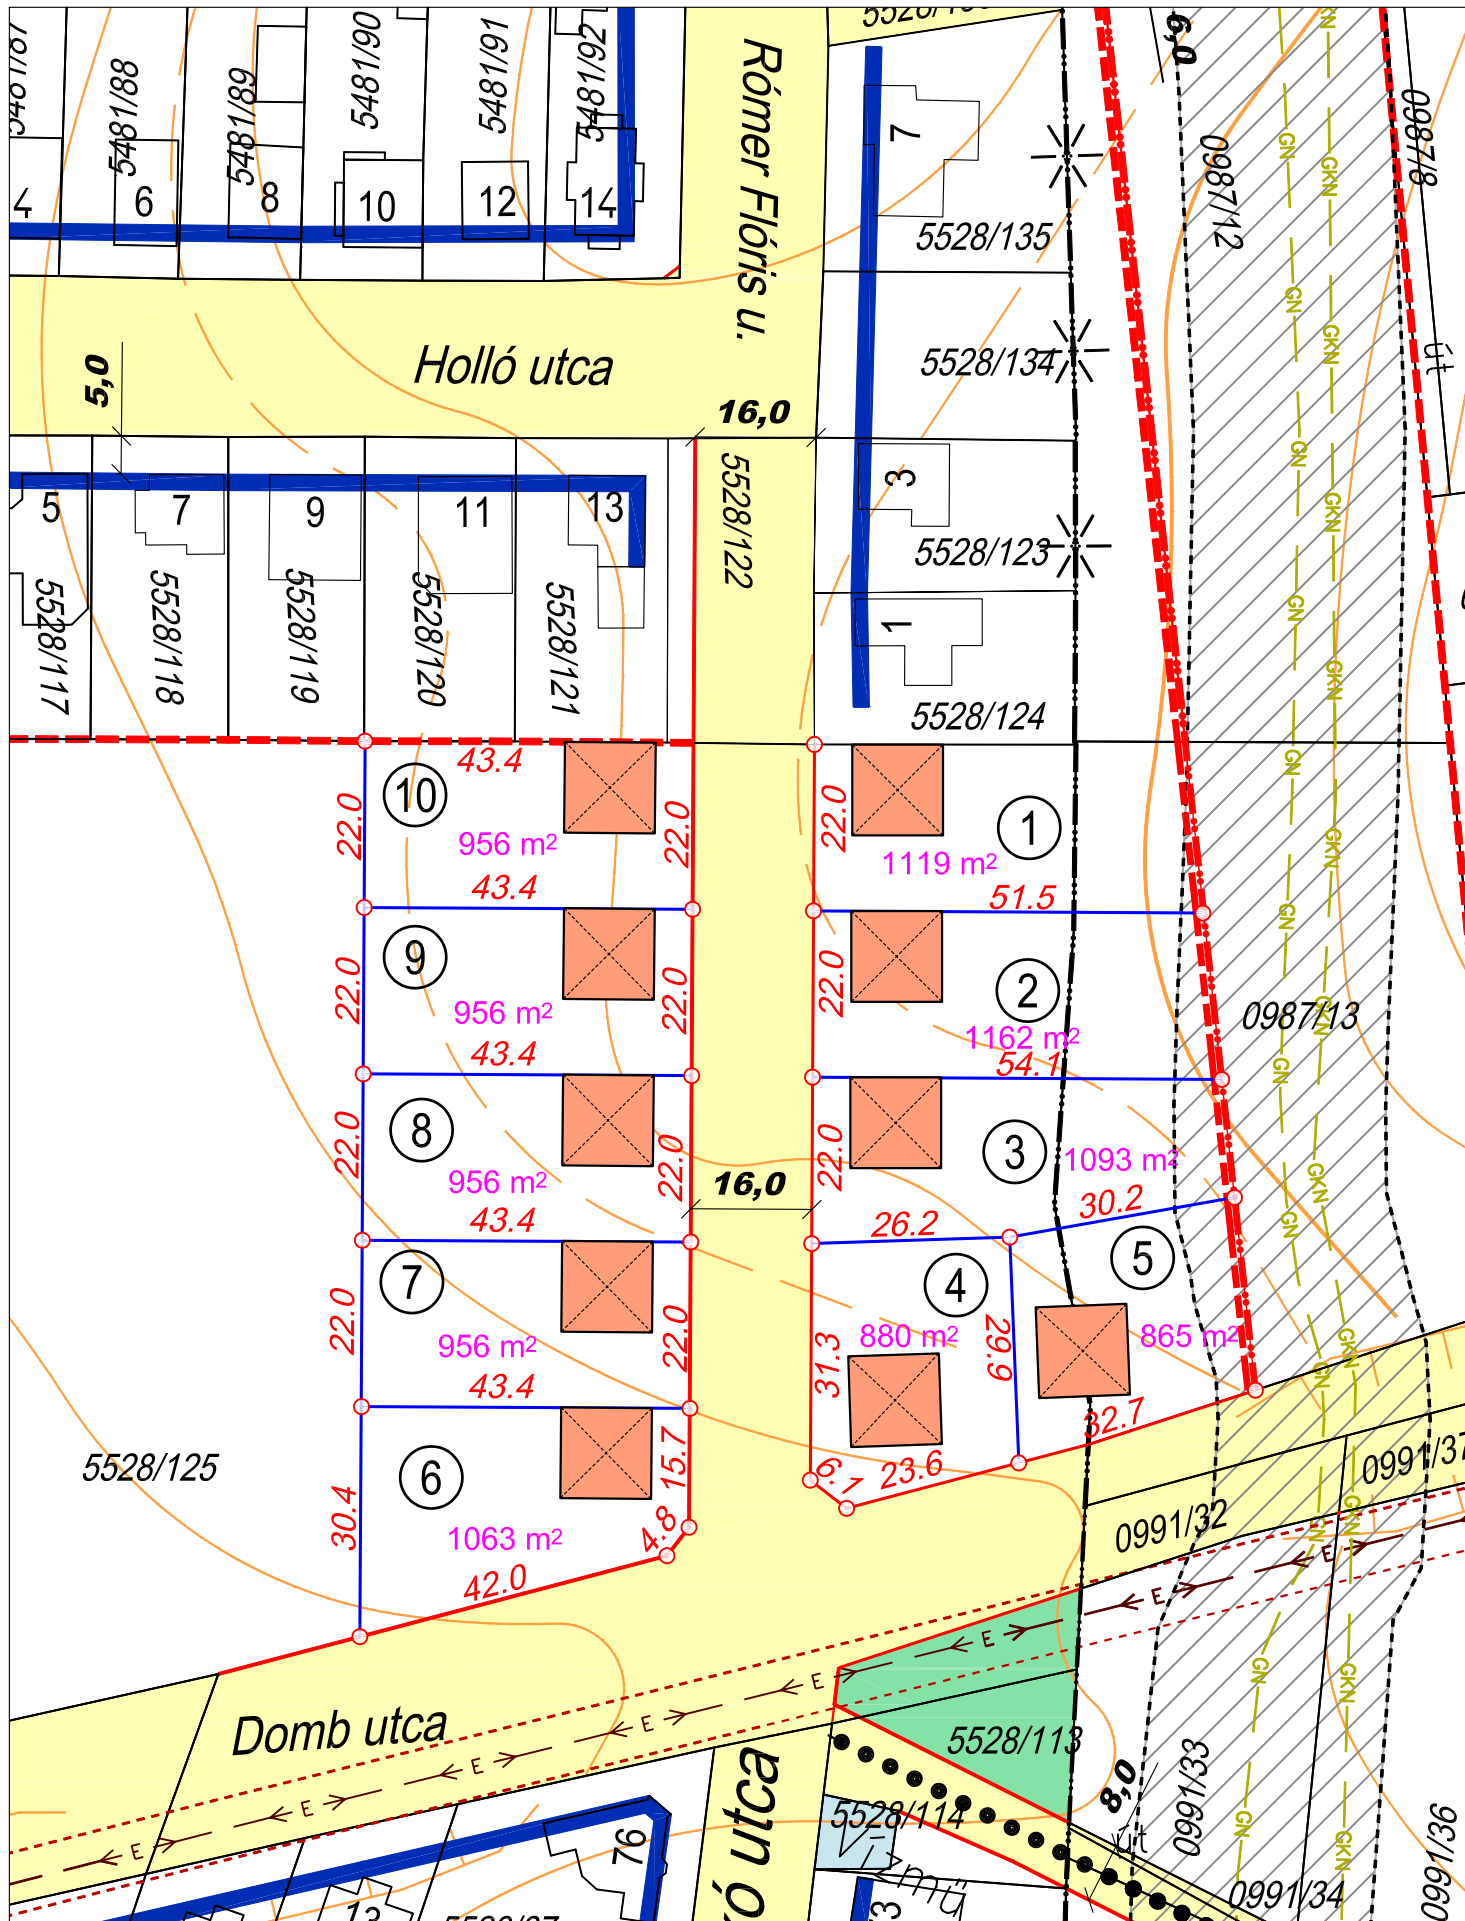


ZÁRÓDOKUMENTÁCIÓ


	<p>aod építész és grafikus iroda kft. 8900 Zalaegerszeg, Ady u. 2. tel: 92 510 203 fax: 92 510 204 e-mail: aod@zalasam.hu</p>	<p>ZALAEGRSZEG - SZABÁLYOZÁSI TERV MÓDOSÍTÁS TELEKALKÍTÁSI-BEÉPÍTÉSI JAVASLAT M=1:1000 2009. június</p>	<p>2009 V/5.</p>
--	---	---	------------------------------------

Agg Ferenc

vezető tervező TT-1-20-0001

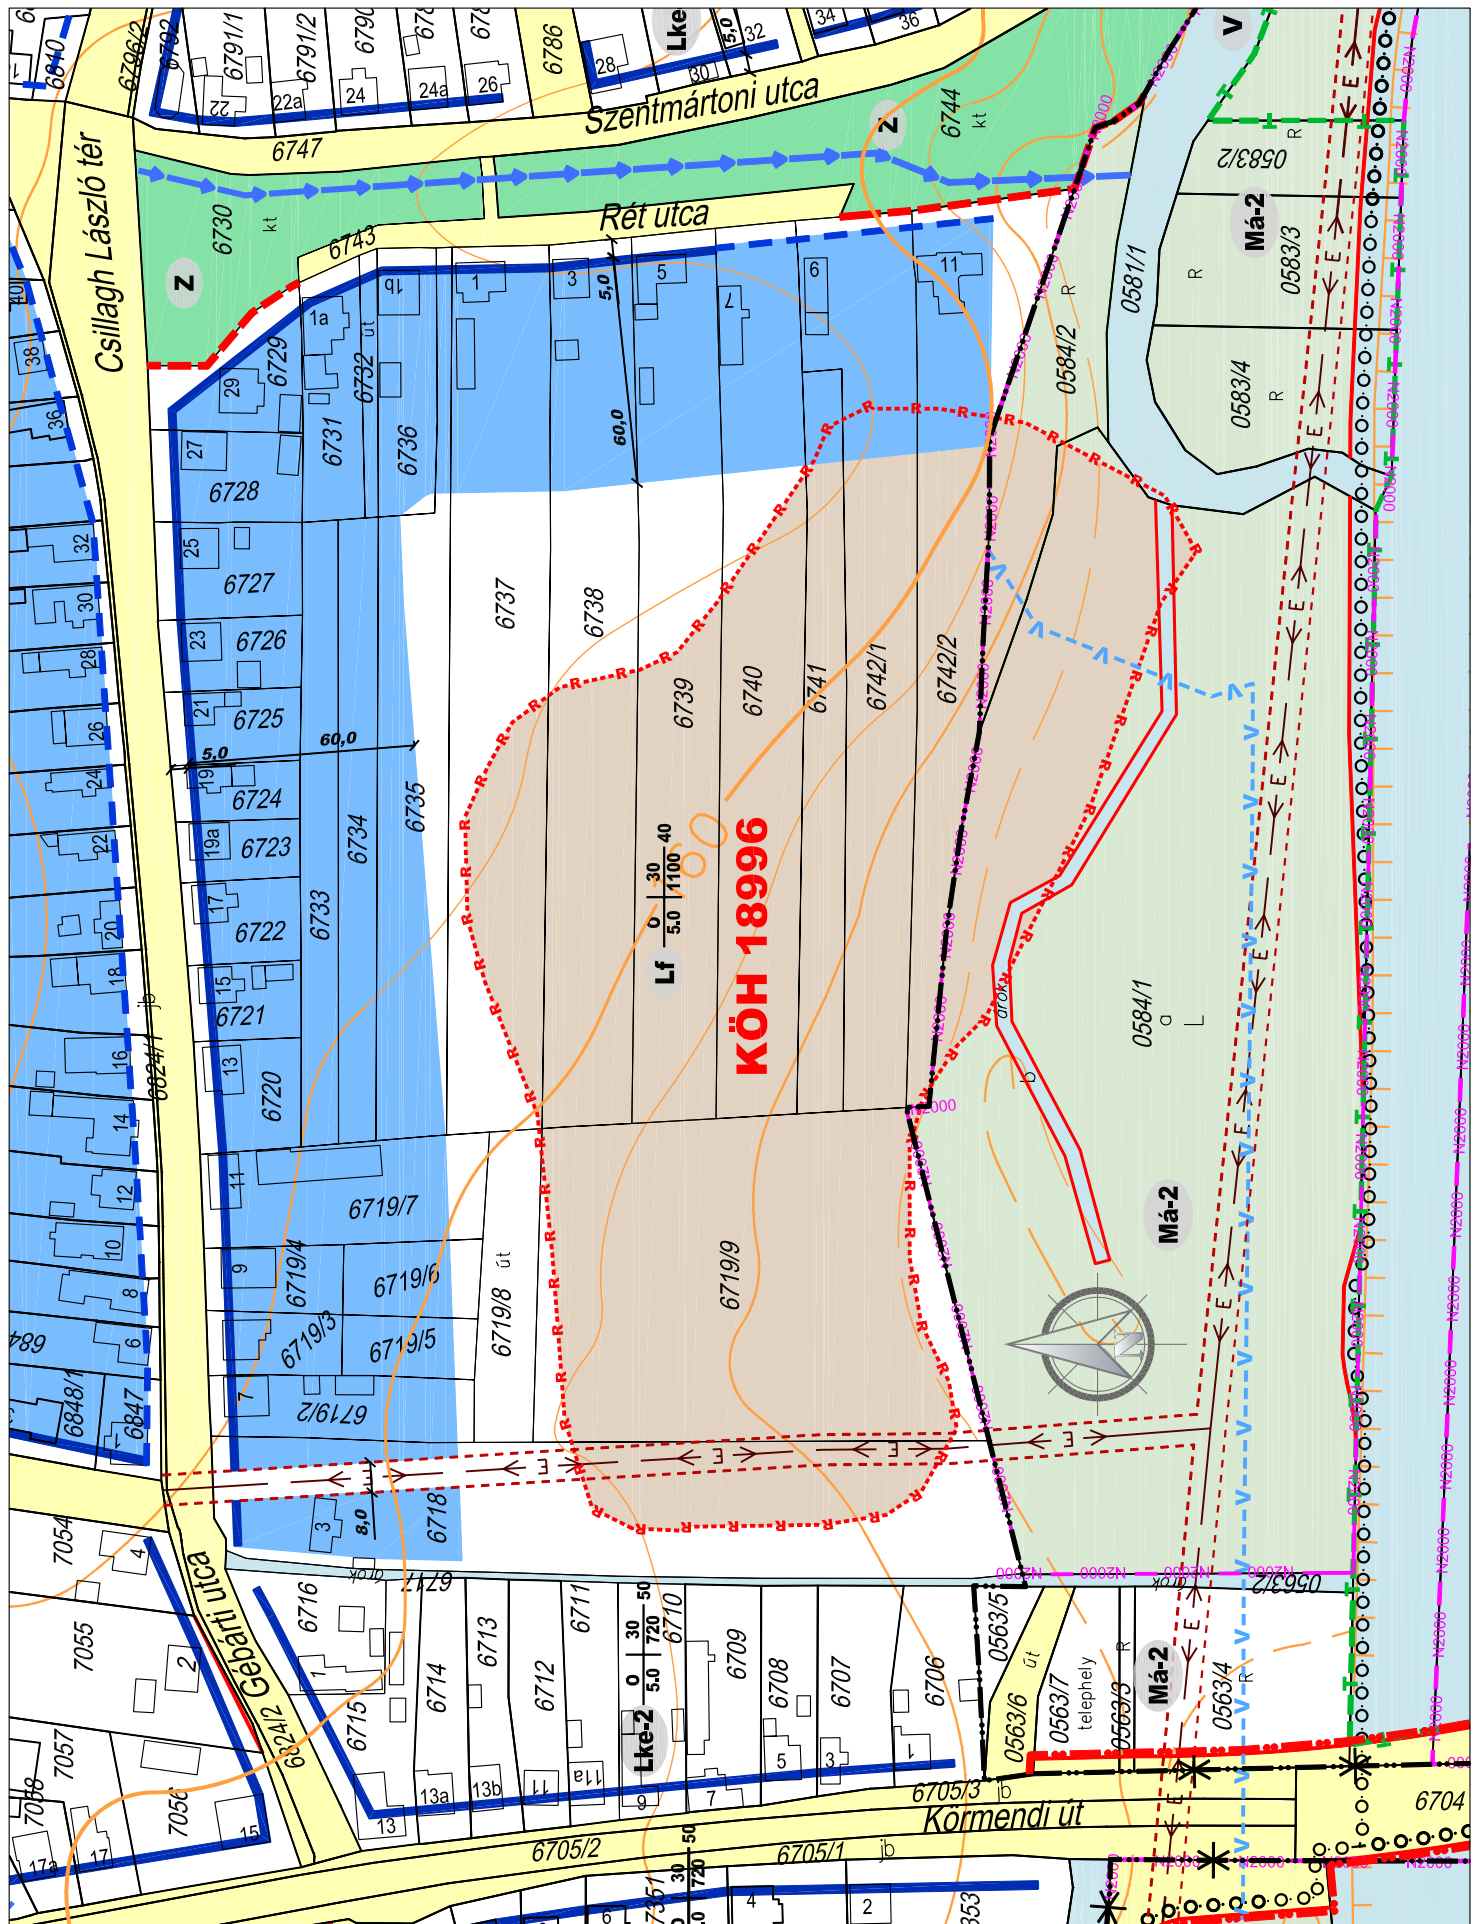

ZÁRÓDOKUMENTÁCIÓ

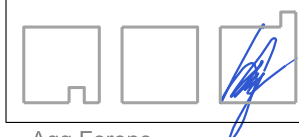

AOD építész és grafikus iroda kft.
8900 Zalaegerszeg, Ady u. 2.
tel: 92 510 203 fax: 92 510 204
e-mail: aod@zalasam.hu

ZALAEGRSZEG - SZABÁLYOZÁSI TERV MÓDOSÍTÁS
HATÁLYOS SZABÁLYOZÁSI TERV
M=1:2000
2009. június

2009
V/6.

Agg Ferenc


vezető tervező TT-1-20-0001



ZALAEGRSZEG - SZABÁLYOZÁSI TERV
TELEKALKÍTÁSI JAVASLAT
M=1:2000
2009. június

2009
V/6.

ZÁRÓDOKUMENTÁCIÓ

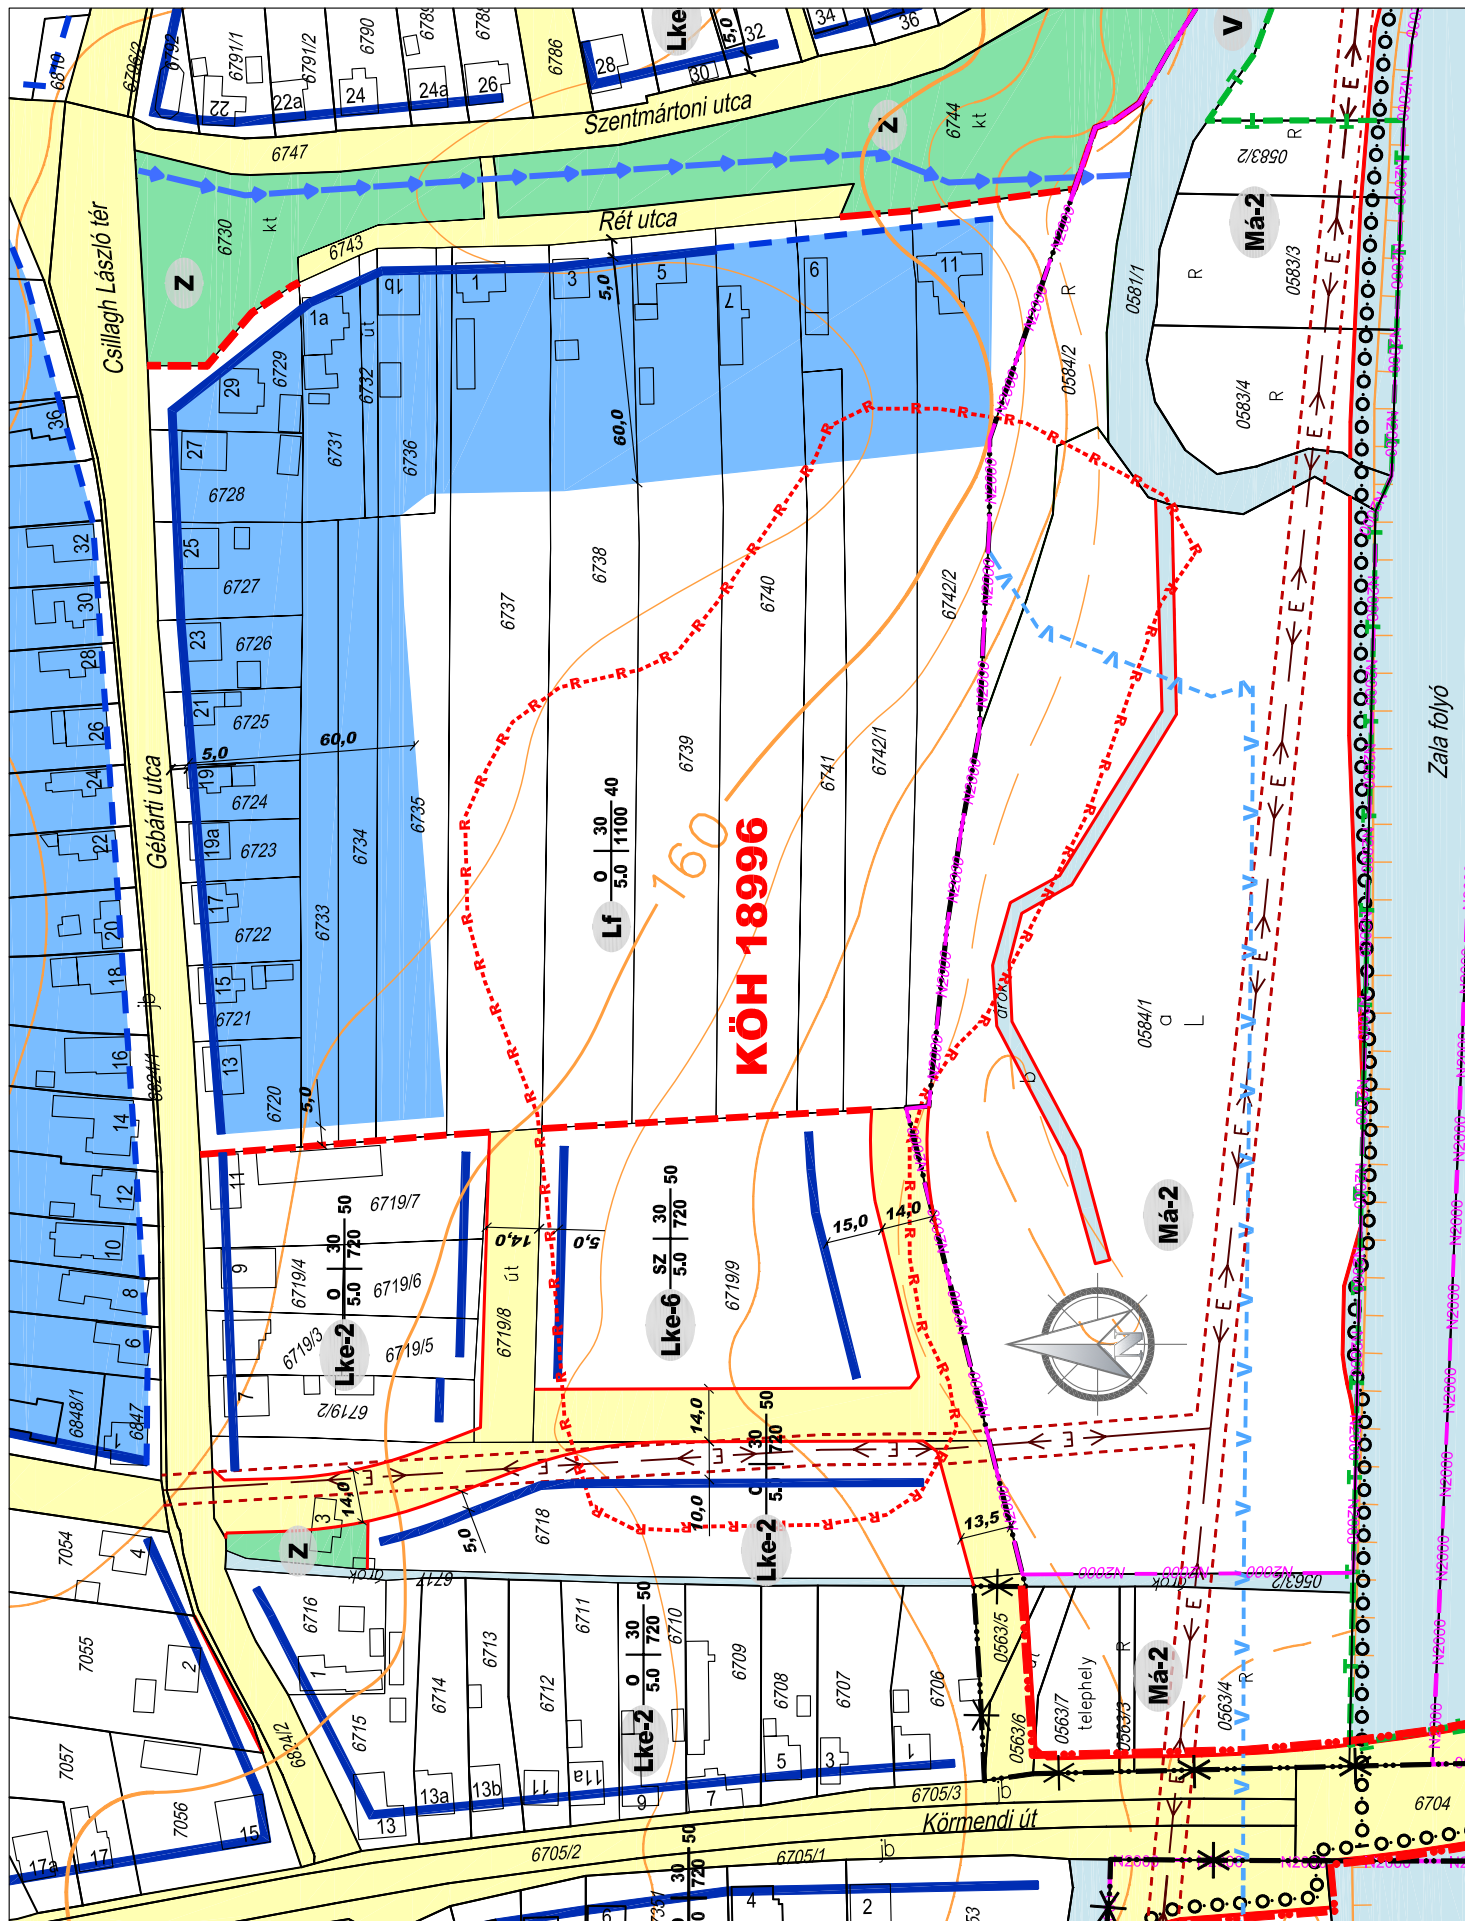

ZÁRÓDOKUMENTÁCIÓ



AOD építész és grafikus iroda kft.
8900 Zalaegerszeg, Ady u. 2.
tel: 92 510 203 fax: 92 510 204
e-mail: aod@zalasam.hu

ZALAEGERSZEG - SZABÁLYOZÁSI TERV MÓDOSÍTÁS
TERVEZETT SZABÁLYOZÁS
M=1:2000
2009. június


2009
V/6.

Agg Ferenc


vezető tervező TT-1-20-0001





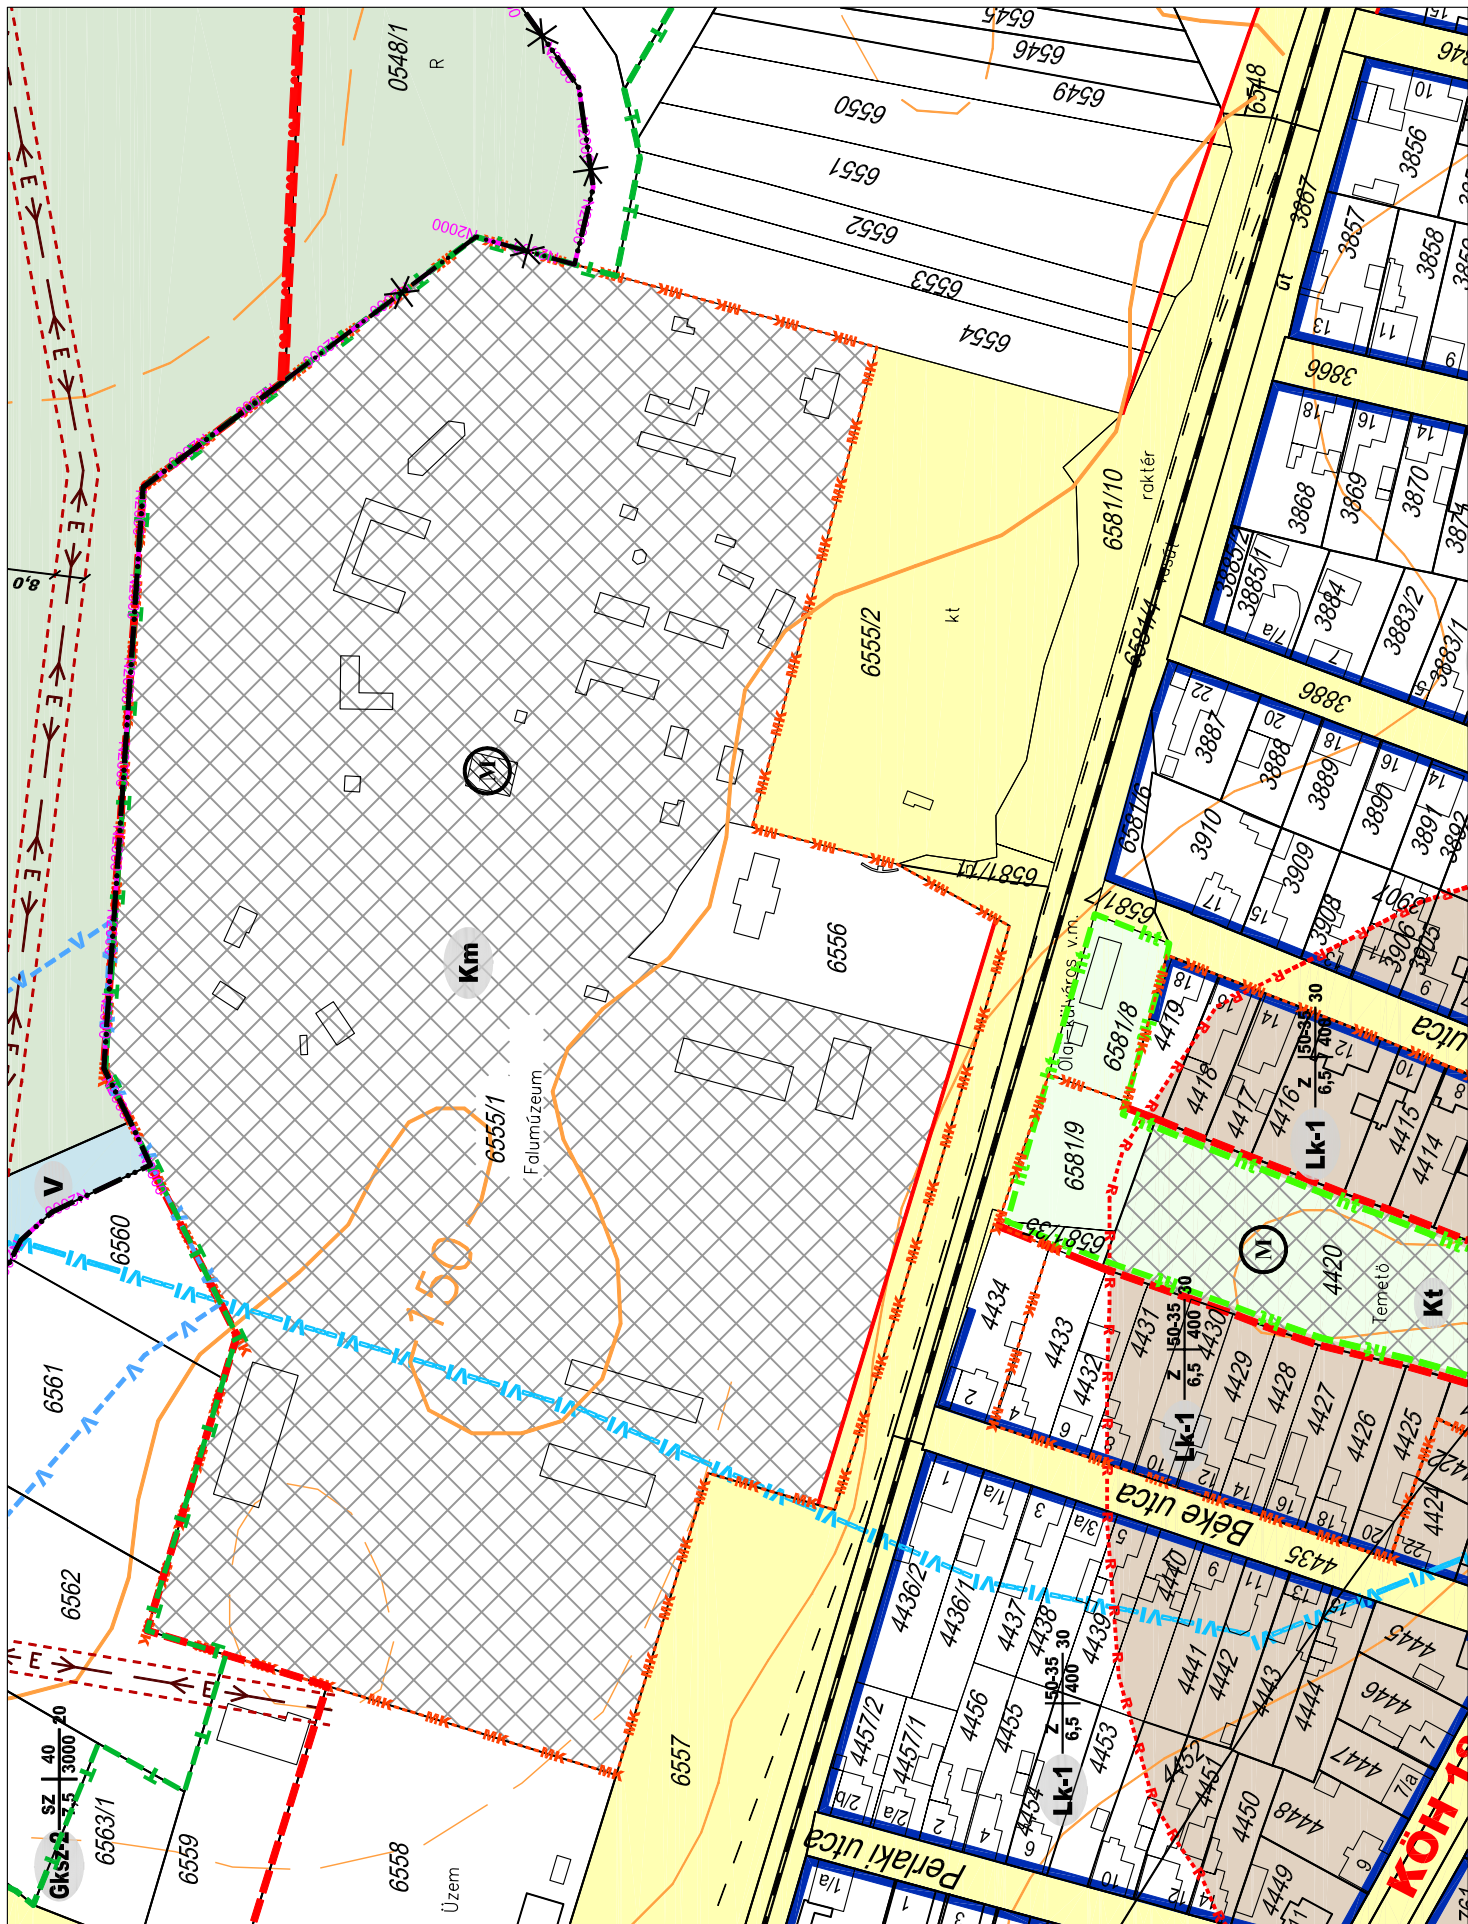

ZÁRÓDOKUMENTÁCIÓ

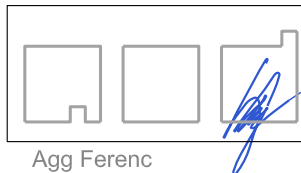


aod építész és grafikus iroda kft.
8900 Zalaegerszeg, Ady u. 2.
tel: 92 510 203 fax: 92 510 204
e-mail: aod@zalasam.hu


vezető tervező TT-1-20-0001

ZALAEGRSZEG - SZABÁLYOZÁSI TERV MÓDOSÍTÁS
HATÁLYOS SZABÁLYOZÁSI TERV
M=1:2000
2009. június

2009
V/8.

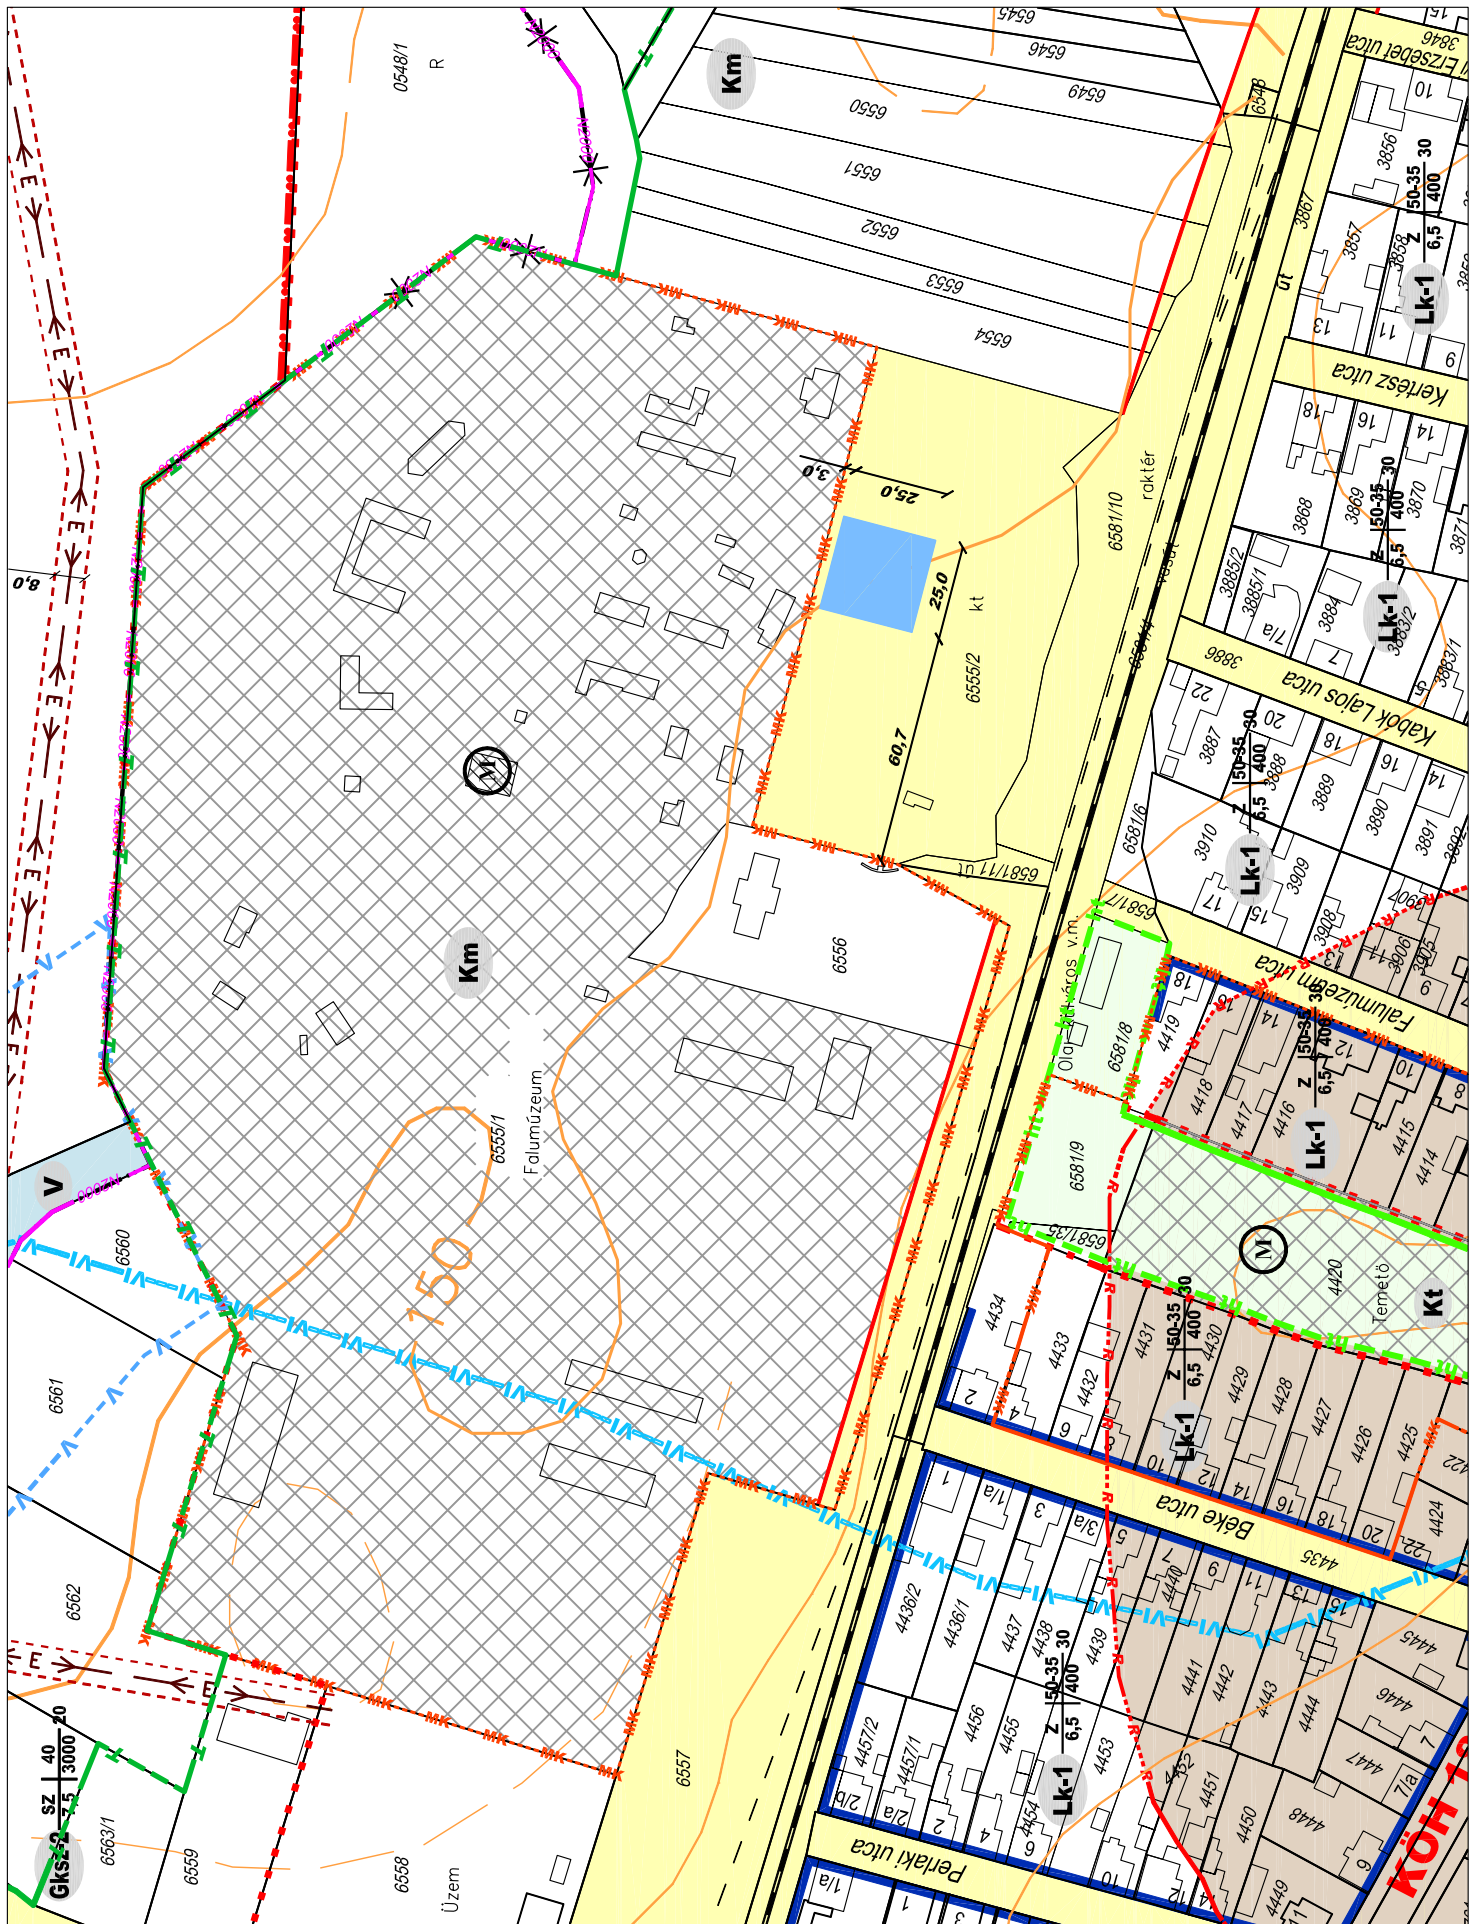

ZÁRÓDOKUMENTÁCIÓ

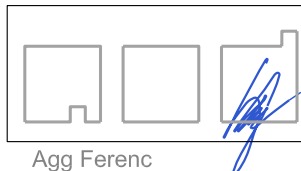


Agg Ferenc

aod építész és grafikus iroda kft.
8900 Zalaegerszeg, Ady u. 2.
tel: 92 510 203 fax: 92 510 204
e-mail: aod@zalasam.hu

vezető tervező TT-1-20-0001


ZALAEGRSZEG - SZABÁLYOZÁSI TERV MÓDOSÍTÁS
TERVEZETT SZABÁLYOZÁS
M=1:2000
2009. június

2009
V/8.

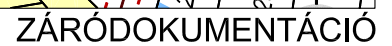

2009
V/9.



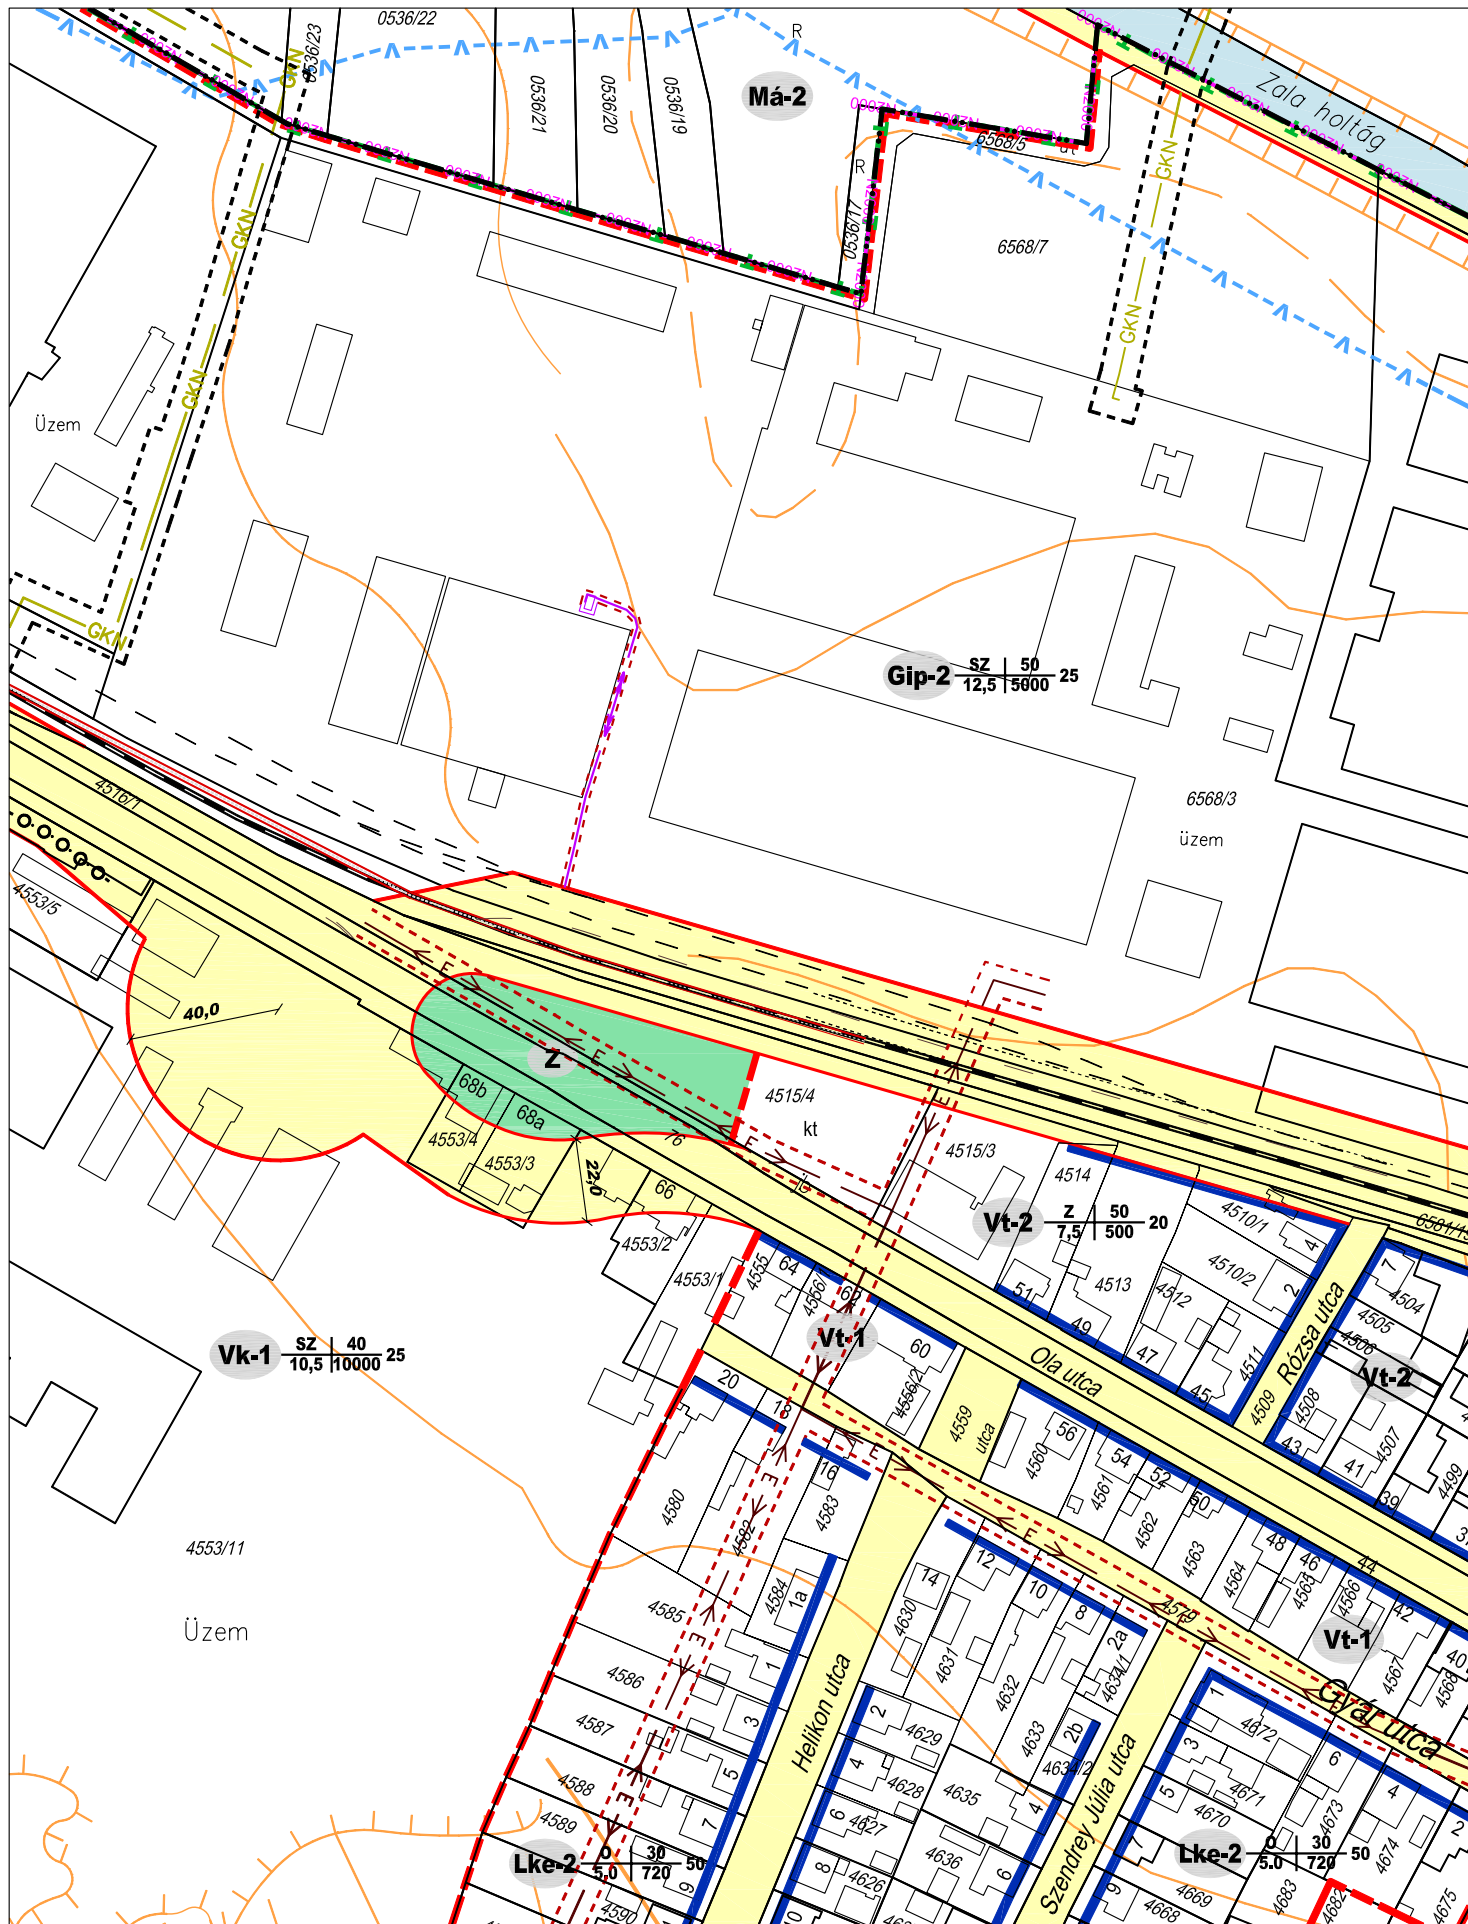

ZÁRÓDOKUMENTÁCIÓ



AOD építész és grafikus iroda kft.
8900 Zalaegerszeg, Ady u. 2.
tel: 92 510 203 fax: 92 510 204
e-mail: aod@zalasam.hu

ZALAEGRSZEG - SZABÁLYOZÁSI TERV MÓDOSÍTÁS
TERVEZETT SZABÁLYOZÁS
M=1:2000
2009. június

2009
V/9.

Agg Ferenc


vezető tervező TT-1-20-0001



aod építész és grafikus iroda kft.
8900 Zalaegerszeg, Ady u. 2.
tel: 92 510 203 fax: 92 510 204
e-mail: aod@zalaszam.hu


ZALAEGERSZEG - SZABÁLYOZÁSI TERV MÓDOSÍTÁS
HATÁLYOS SZABÁLYOZÁSI TERV
M=1:2000
2009. június

2009
V/10.

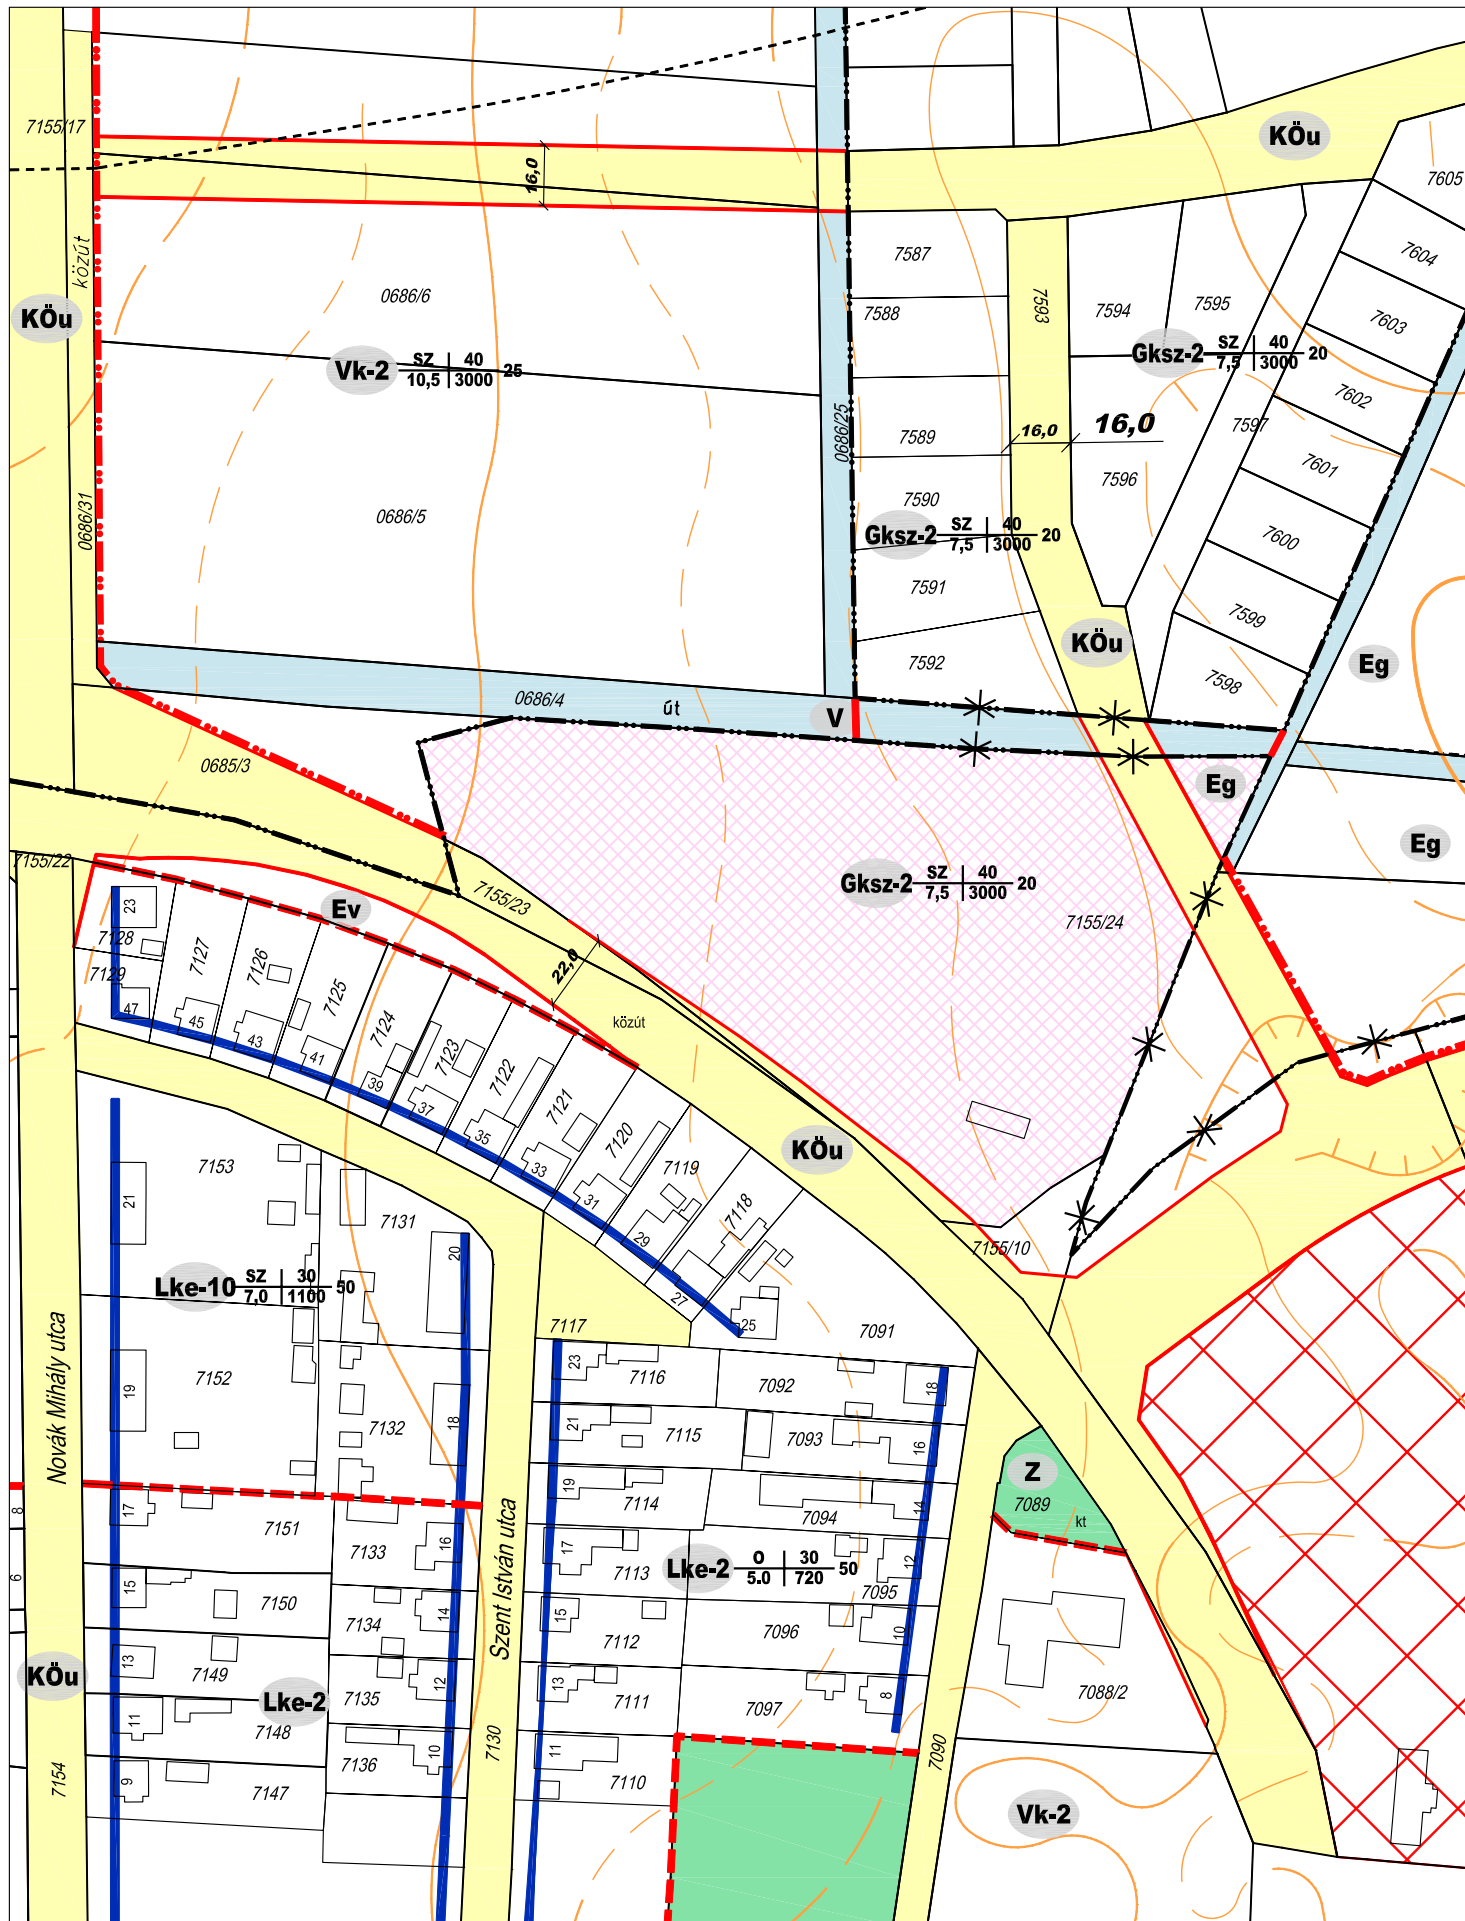

Módosítási kérelemmel érintett telek

ZÁRÓDOKUMENTÁCIÓ

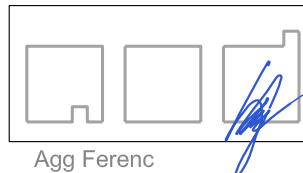


aod építész és grafikus iroda kft.
8900 Zalaegerszeg, Ady u. 2.
tel: 92 510 203 fax: 92 510 204
e-mail: aod@zalasam.hu


ZALAEGRSZEG - SZABÁLYOZÁSI TERV MÓDOSÍTÁS
TERVEZETT SZABÁLYOZÁS
M=1:2000
2009. június

2009
V/10.

Agg Ferenc


vezető tervező TT-1-20-0001

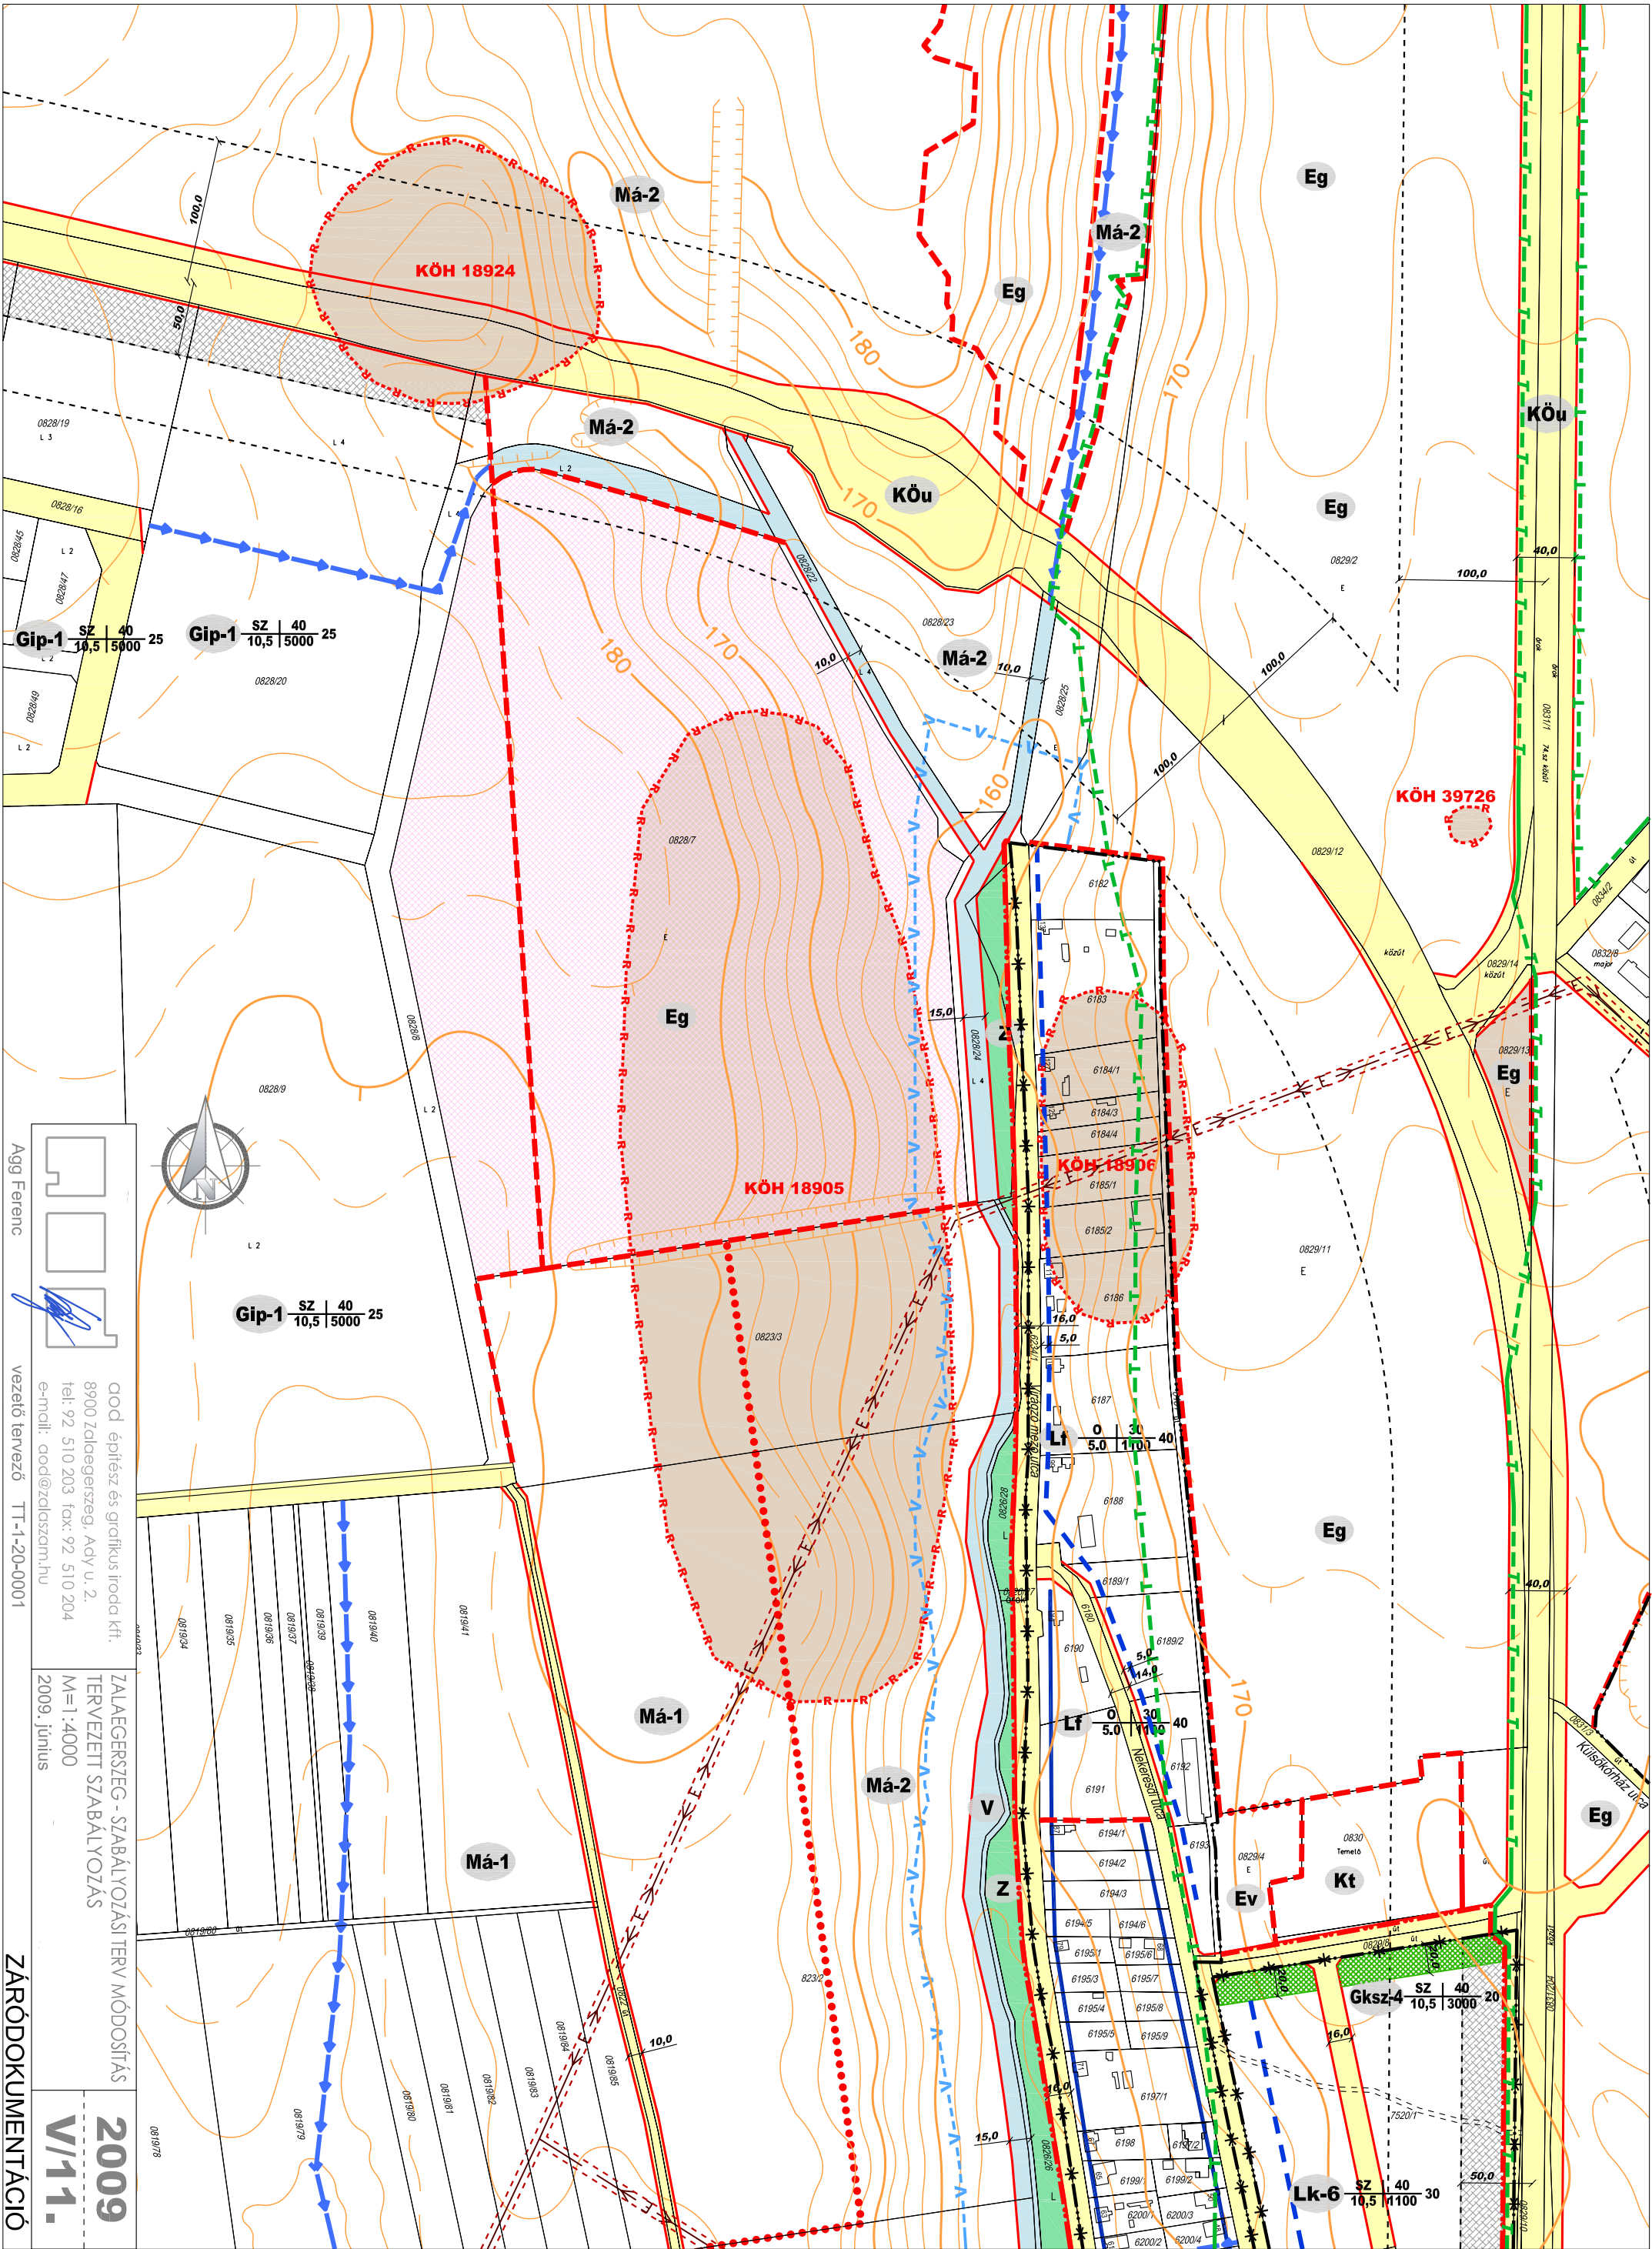

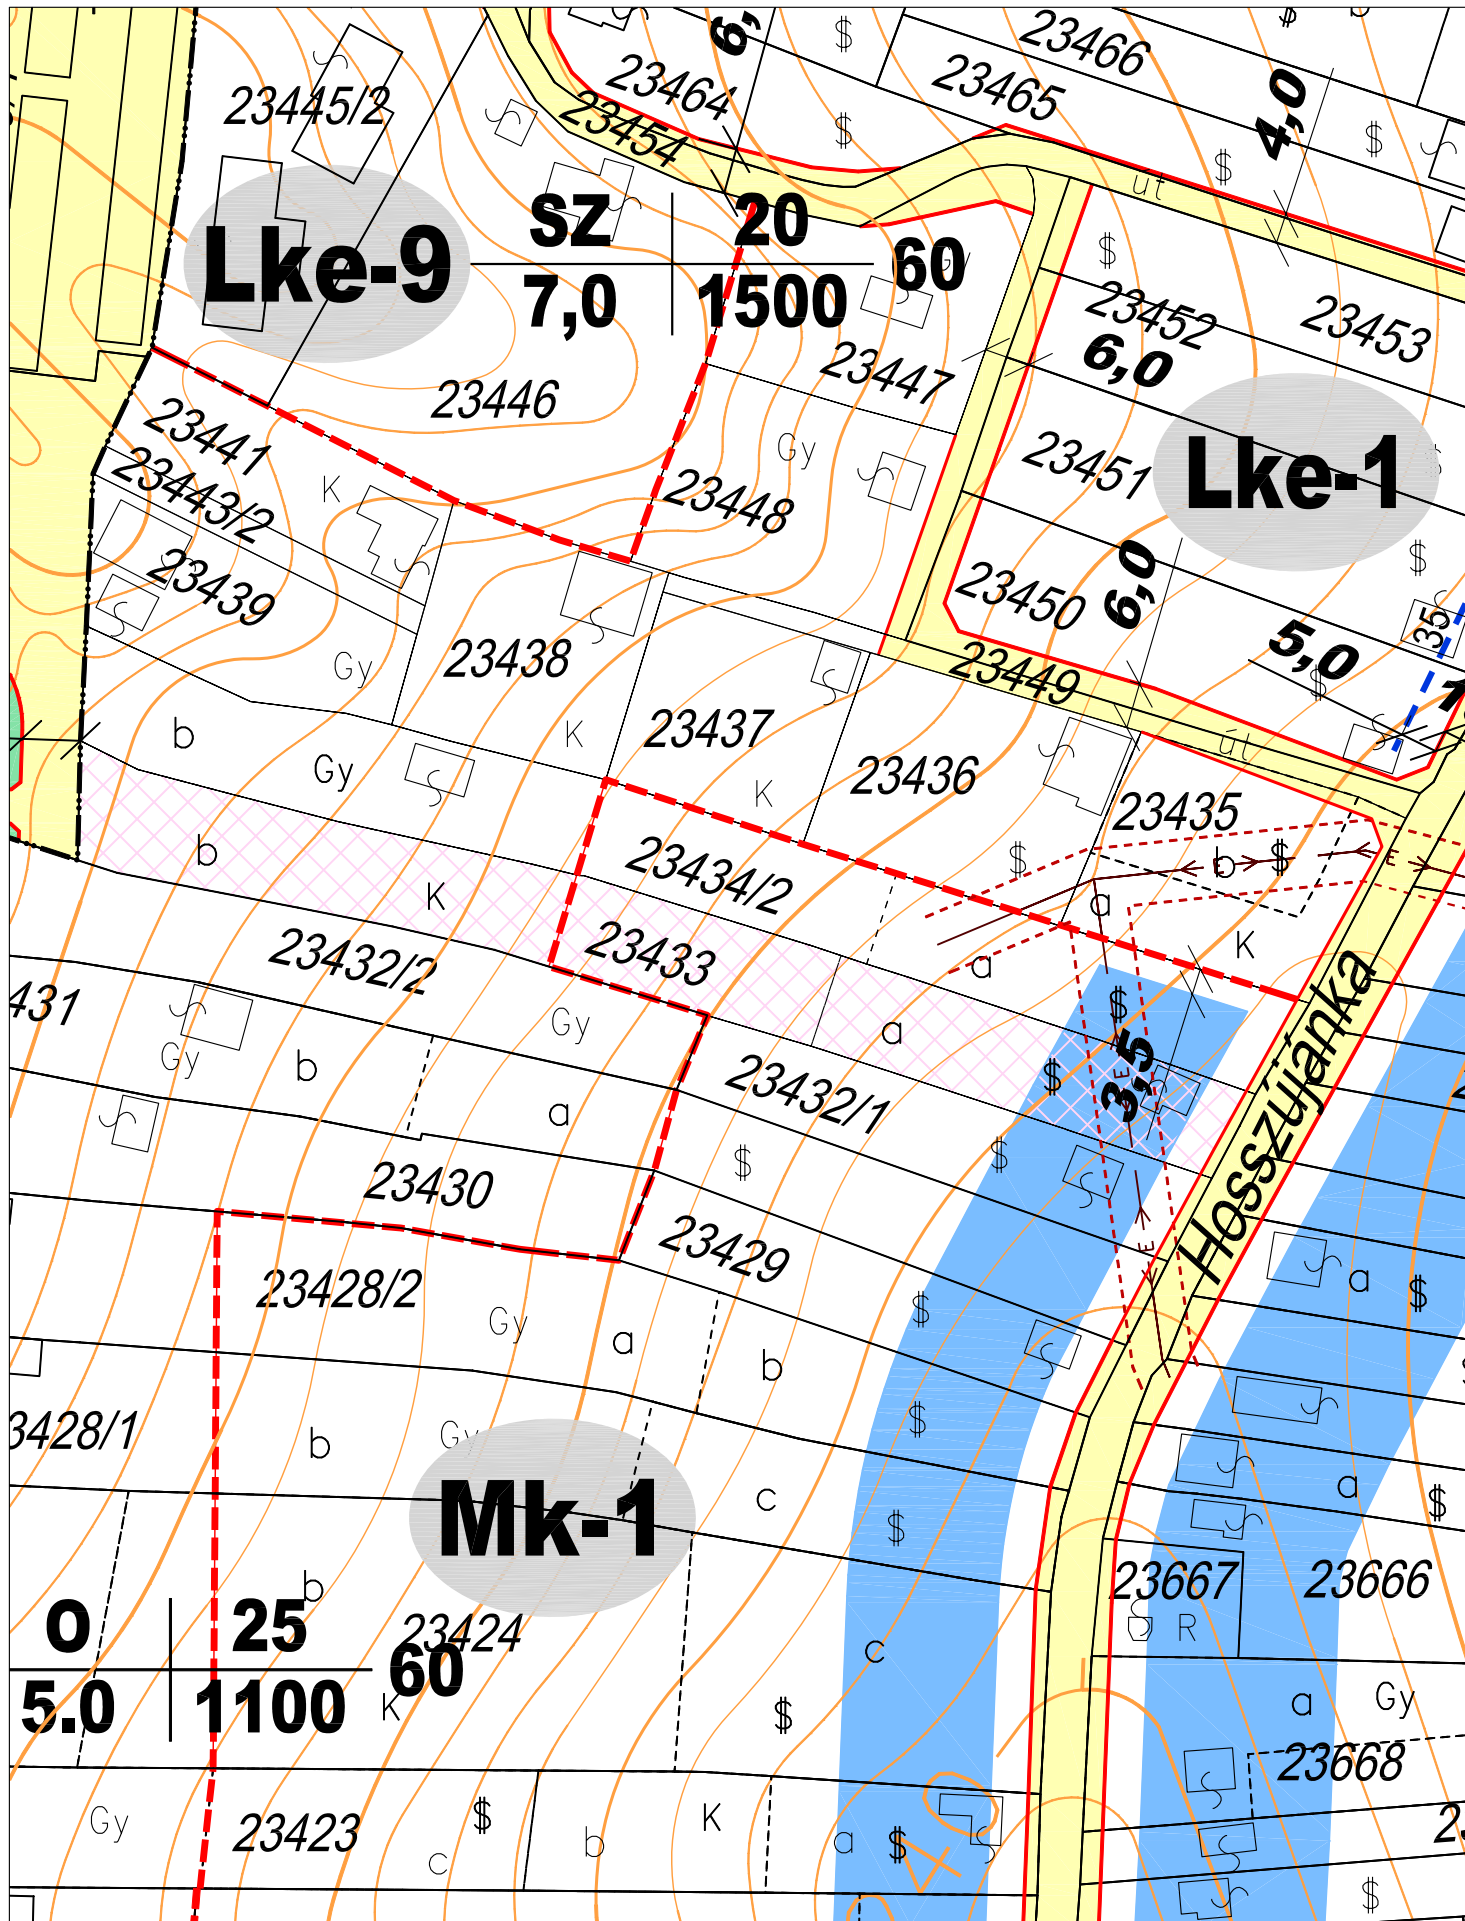

Módosítási kérelemmel érintett telek

ZÁRÓDOKUMENTÁCIÓ

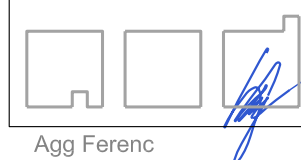


aod építész és grafikus iroda kft.
8900 Zalaegerszeg, Ady u. 2.
tel: 92 510 203 fax: 92 510 204
e-mail: aod@zalasam.hu

vezető tervező TT-1-20-0001

ZALAEGERSZEG - SZABÁLYOZÁSI TERV MÓDOSÍTÁS
HATÁLYOS SZABÁLYOZÁSI TERV
M=1:1000
2009. június


2009
V/12.

Agg Ferenc

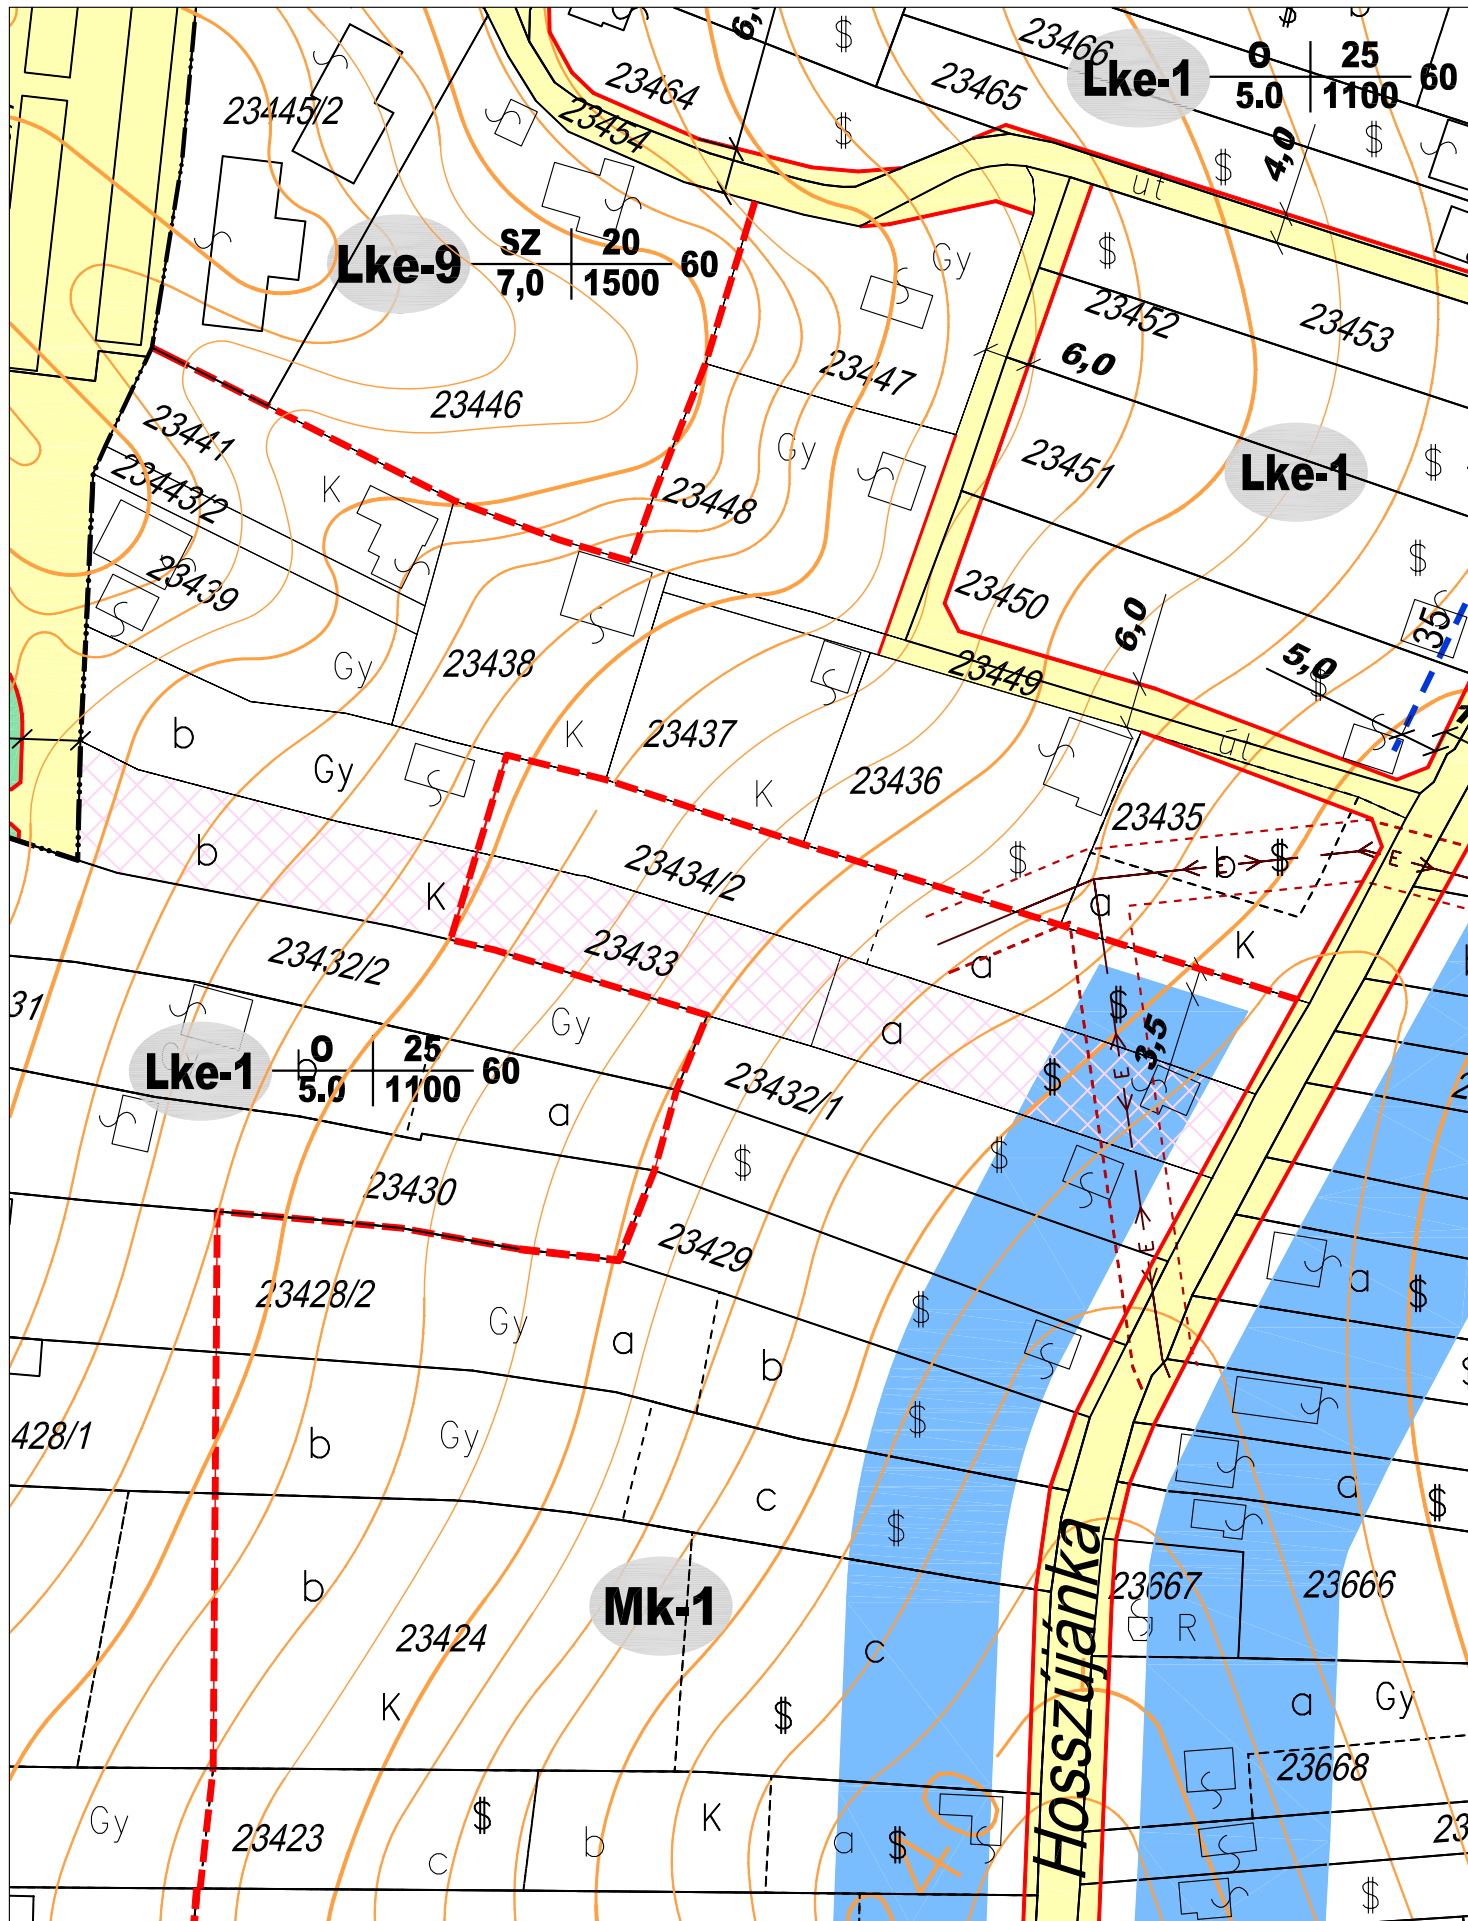

Módosítási kérelemmel érintett telek

ZÁRÓDOKUMENTÁCIÓ

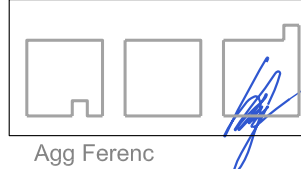


aod építész és grafikus iroda kft.
8900 Zalaegerszeg, Ady u. 2.
tel: 92 510 203 fax: 92 510 204
e-mail: aod@zalasam.hu

vezető tervező TT-1-20-0001

ZALAEGERSZEG - SZABÁLYOZÁSI TERV MÓDOSÍTÁS
TERVEZETT SZABÁLYOZÁS
M=1:1000
2009. június

2009
V/12.

Agg Ferenc

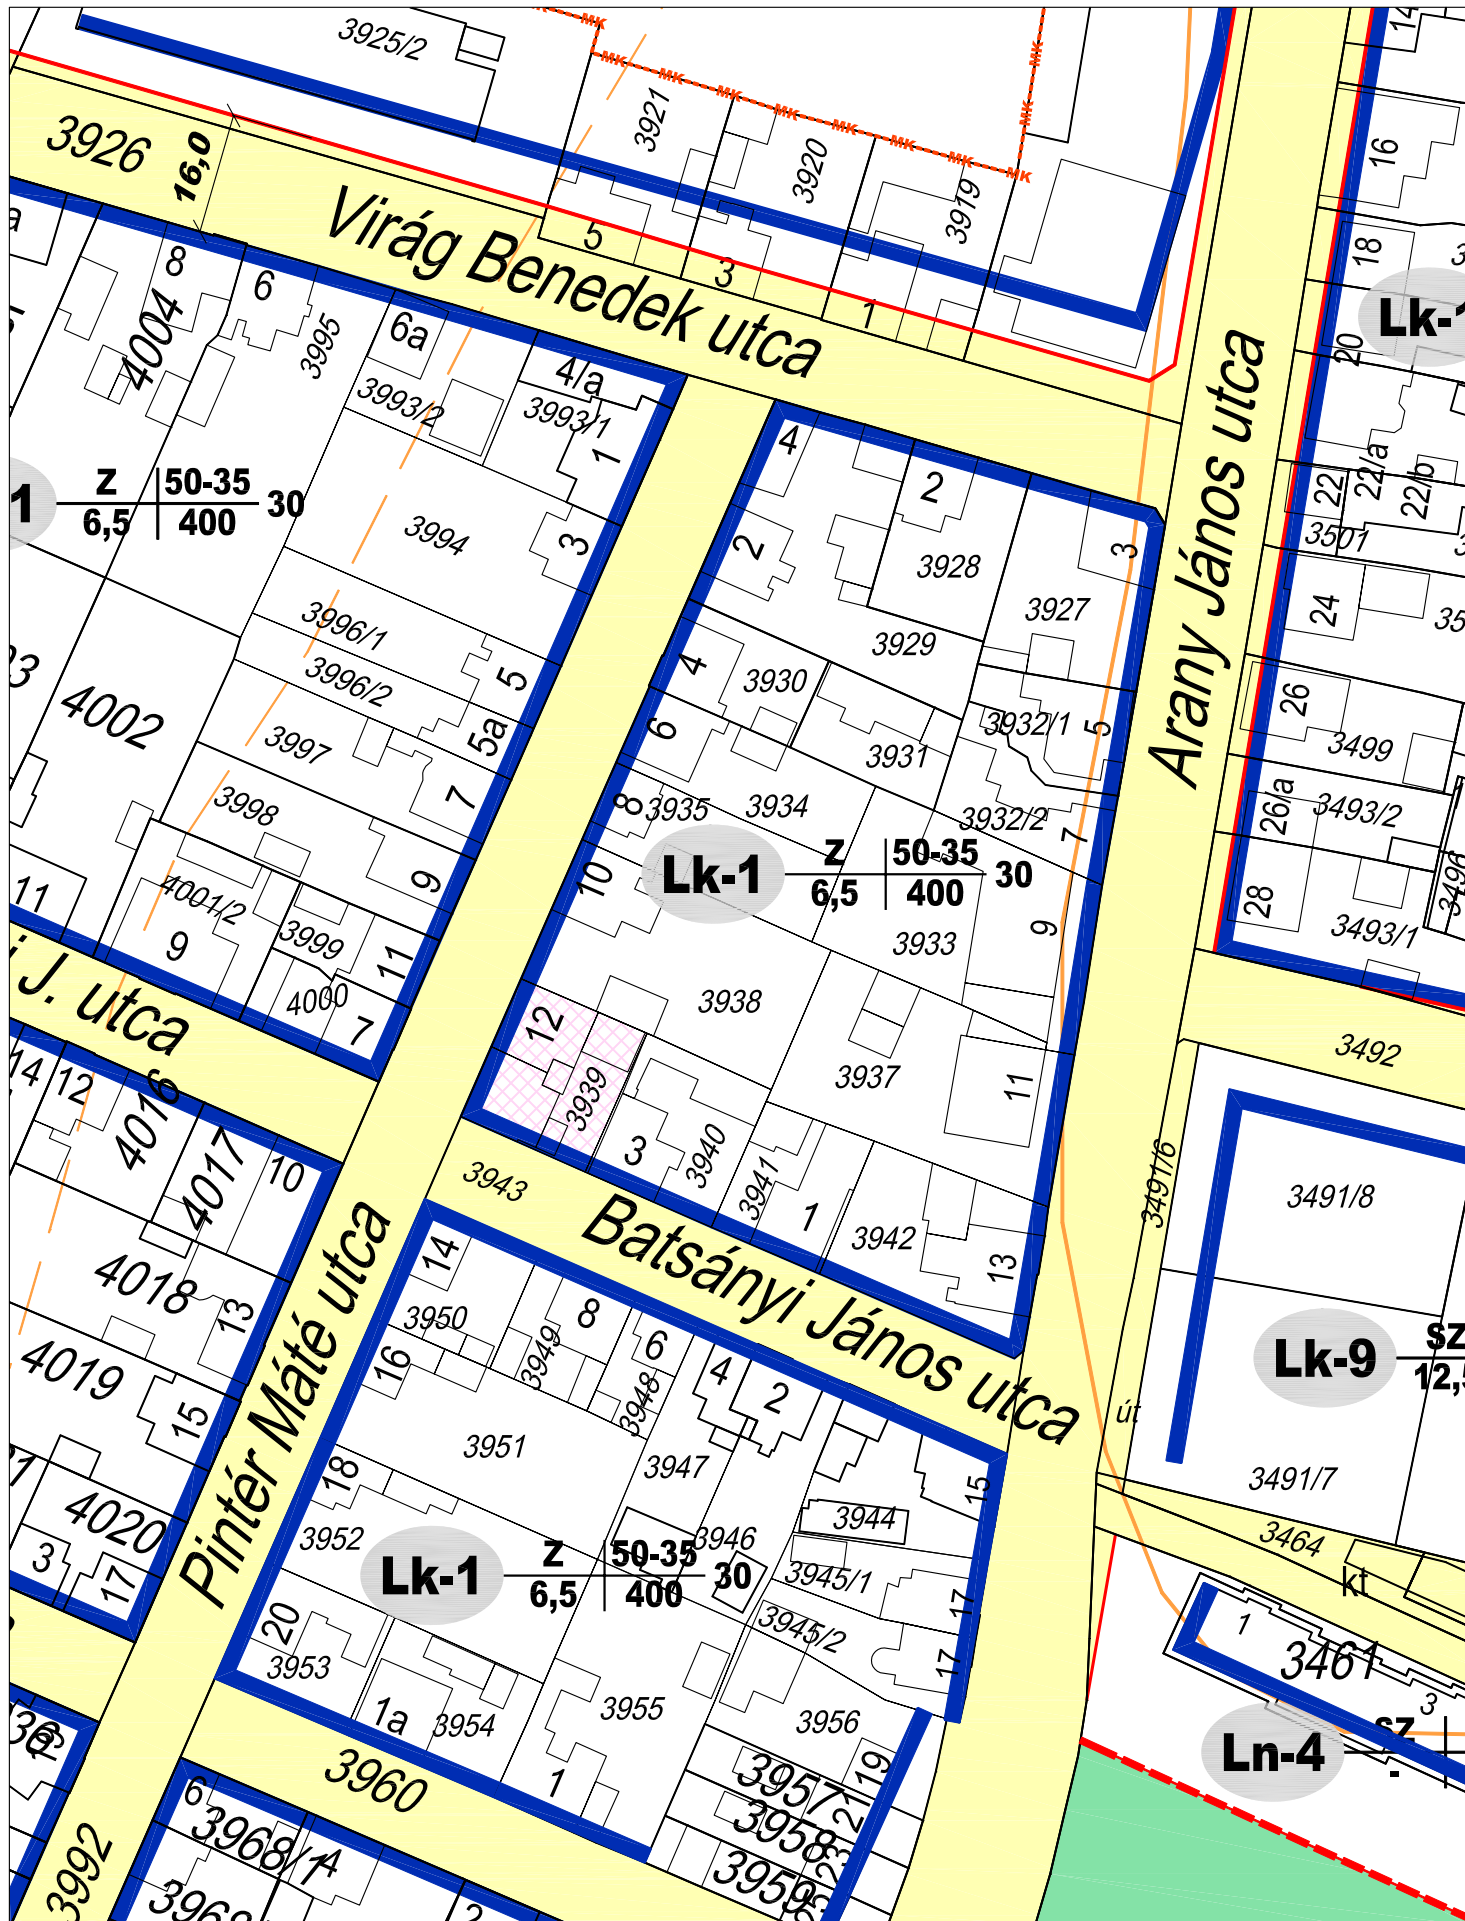

Módosítási kérelemmel érintett telek

ZÁRÓDOKUMENTÁCIÓ



aod építész és grafikus iroda kft.
8900 Zalaegerszeg, Ady u. 2.
tel: 92 510 203 fax: 92 510 204
e-mail: aod@zalasam.hu

ZALAEGRSZEG - SZABÁLYOZÁSI TERV MÓDOSÍTÁS
HATÁLYOS SZABÁLYOZÁSI TERV
M=1:1000
2009. június

2009
V/13.

Agg Ferenc

vezető tervező TT-1-20-0001

Módosítási kérelemmel érintett telek

ZÁRÓDOKUMENTÁCIÓ




Agg Ferenc

aod építész és grafikus iroda kft.
8900 Zalaegerszeg, Ady u. 2.
tel: 92 510 203 fax: 92 510 204
e-mail: aod@zalaszam.hu

vezető tervező TT-1-20-0001

ZALAEGERSZEG - SZABÁLYOZÁSI TERV MÓDOSÍTÁS
HATÁLYOS SZABÁLYOZÁSI TERV
M=1:1000
2009. június

2009
V/14.

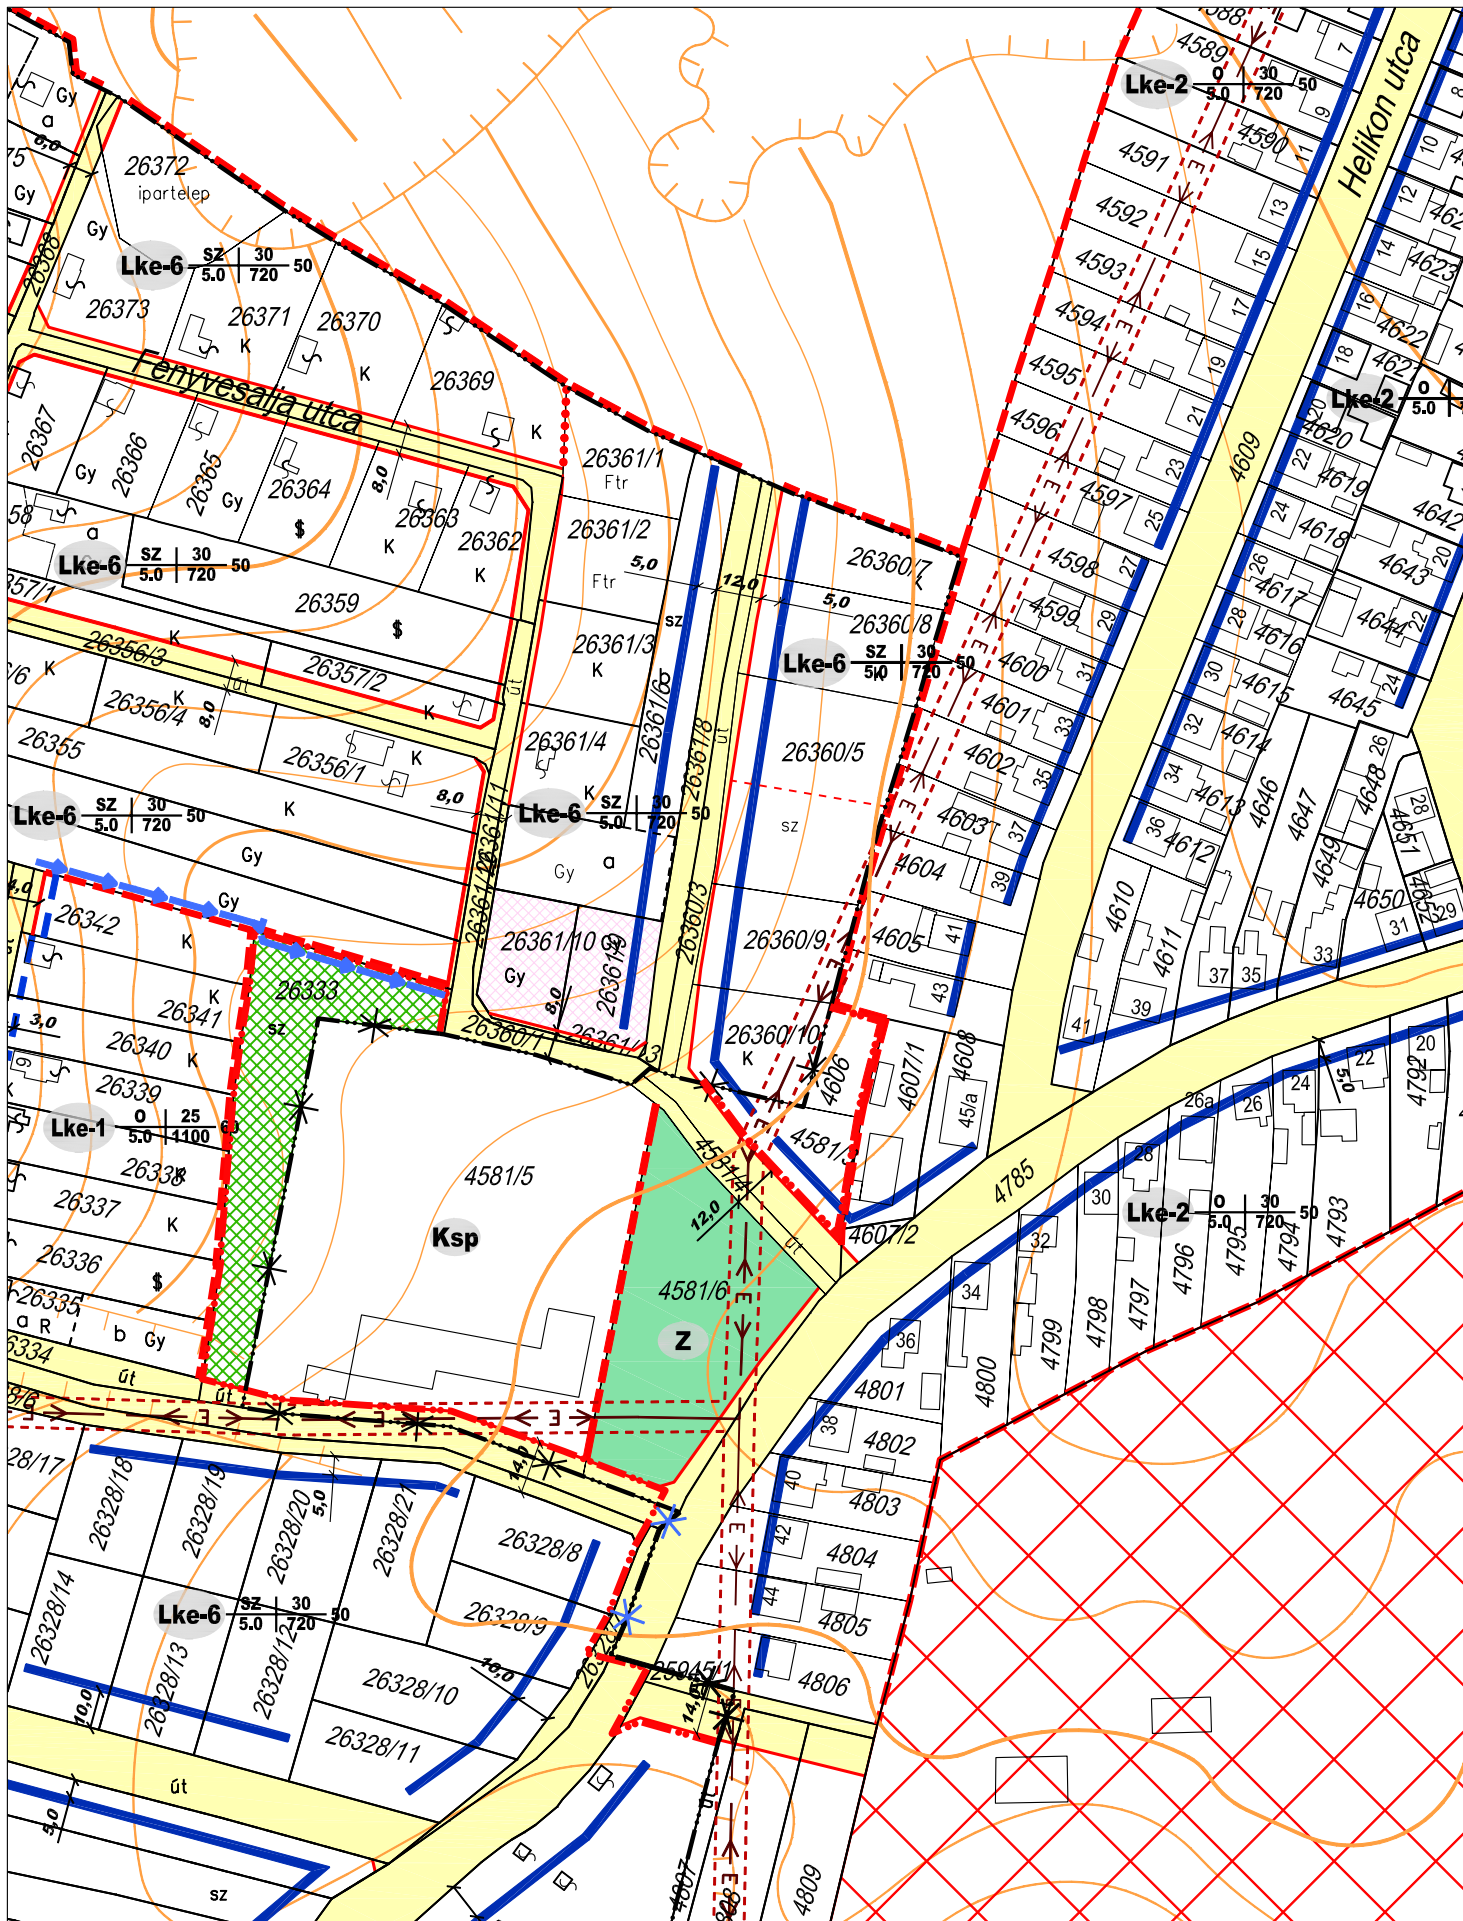

Módosítási kérelemmel érintett telek

ZÁRÓDOKUMENTÁCIÓ




aod építész és grafikus iroda kft.
8900 Zalaegerszeg, Ady u. 2.
tel: 92 510 203 fax: 92 510 204
e-mail: aod@zalasam.hu

vezető tervező TT-1-20-0001

ZALAEGRSZEG - SZABÁLYOZÁSI TERV MÓDOSÍTÁS
HATÁLYOS SZABÁLYOZÁSI TERV
M=1:2000
2009. június

2009
V/15.

Agg Ferenc

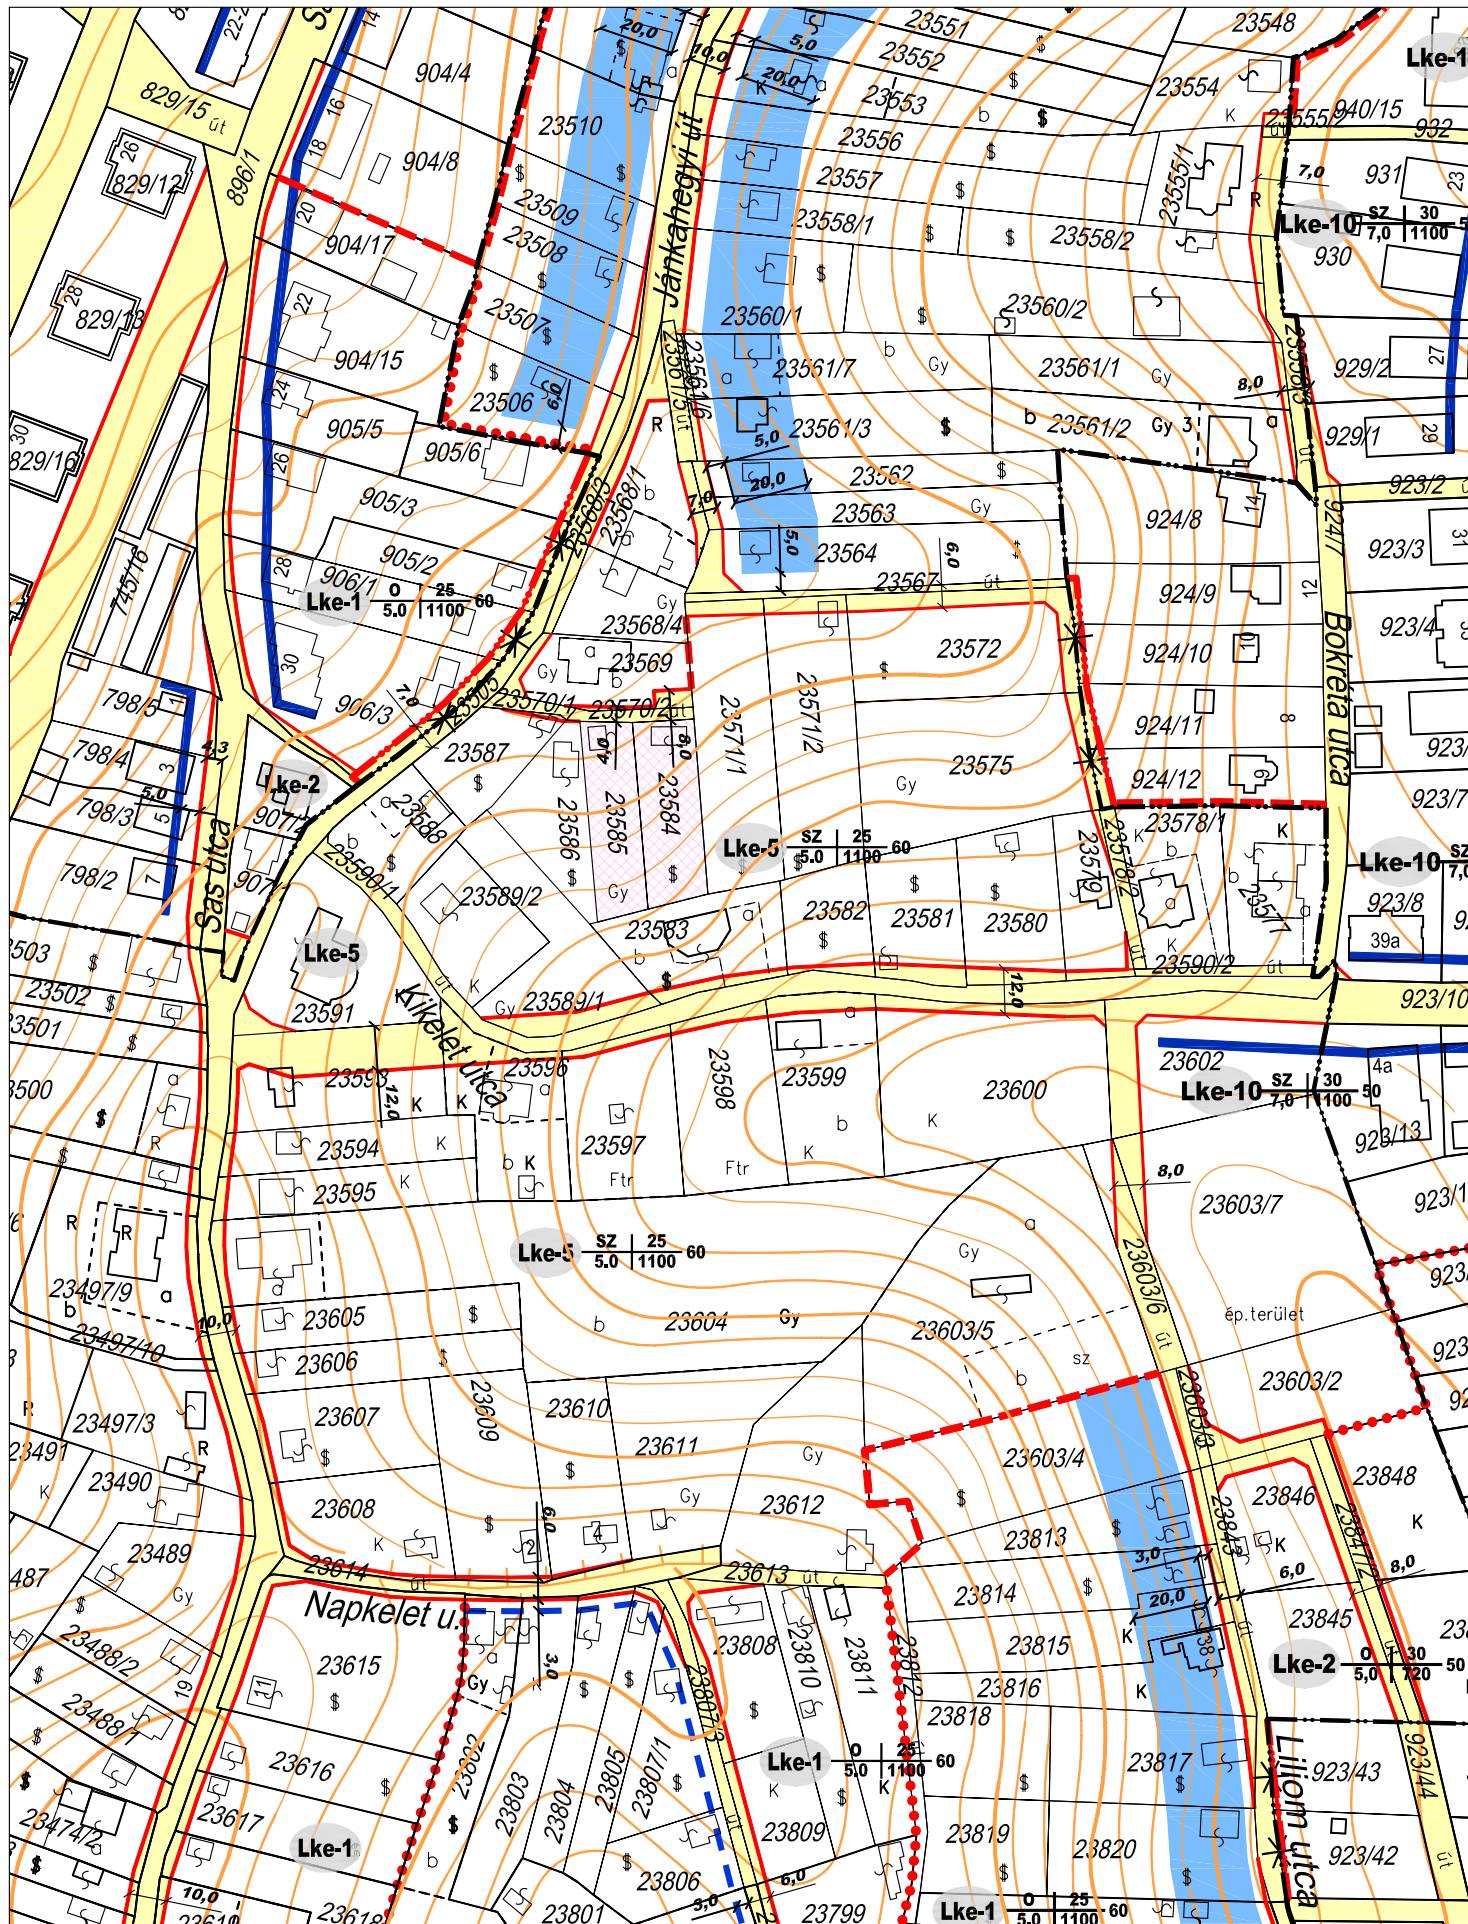

Módosítási kérelemmel érintett telek

ZÁRÓDOKUMENTÁCIÓ



aod építész és grafikus iroda kft.
8900 Zalaegerszeg, Ady u. 2.
tel: 92 510 203 fax: 92 510 204
e-mail: aod@zalasam.hu

ZALAEGRSZEG - SZABÁLYOZÁSI TERV MÓDOSÍTÁS
HATÁLYOS SZABÁLYOZÁSI TERV
M=1:2000
2009. június

2009
V/17.

Agg Ferenc

vezető tervező TT-1-20-0001

vezető tervező TT-1-20-0001




Agg Ferenc

vezető tervező TT-1-20-0001

2009
V/18.

Módosítási kérelemmel érintett telek

ZÁRÓDOKUMENTÁCIÓ

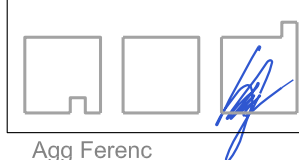


aod építész és grafikus iroda kft.
8900 Zalaegerszeg, Ady u. 2.
tel: 92 510 203 fax: 92 510 204
e-mail: aod@zalaszam.hu

vezető tervező TT-1-20-0001

ZALAEGERSZEG - SZABÁLYOZÁSI TERV MÓDOSÍTÁS
TERVEZETT SZABÁLYOZÁS
M=1:2000
2009. június

2009
V/18.

Agg Ferenc

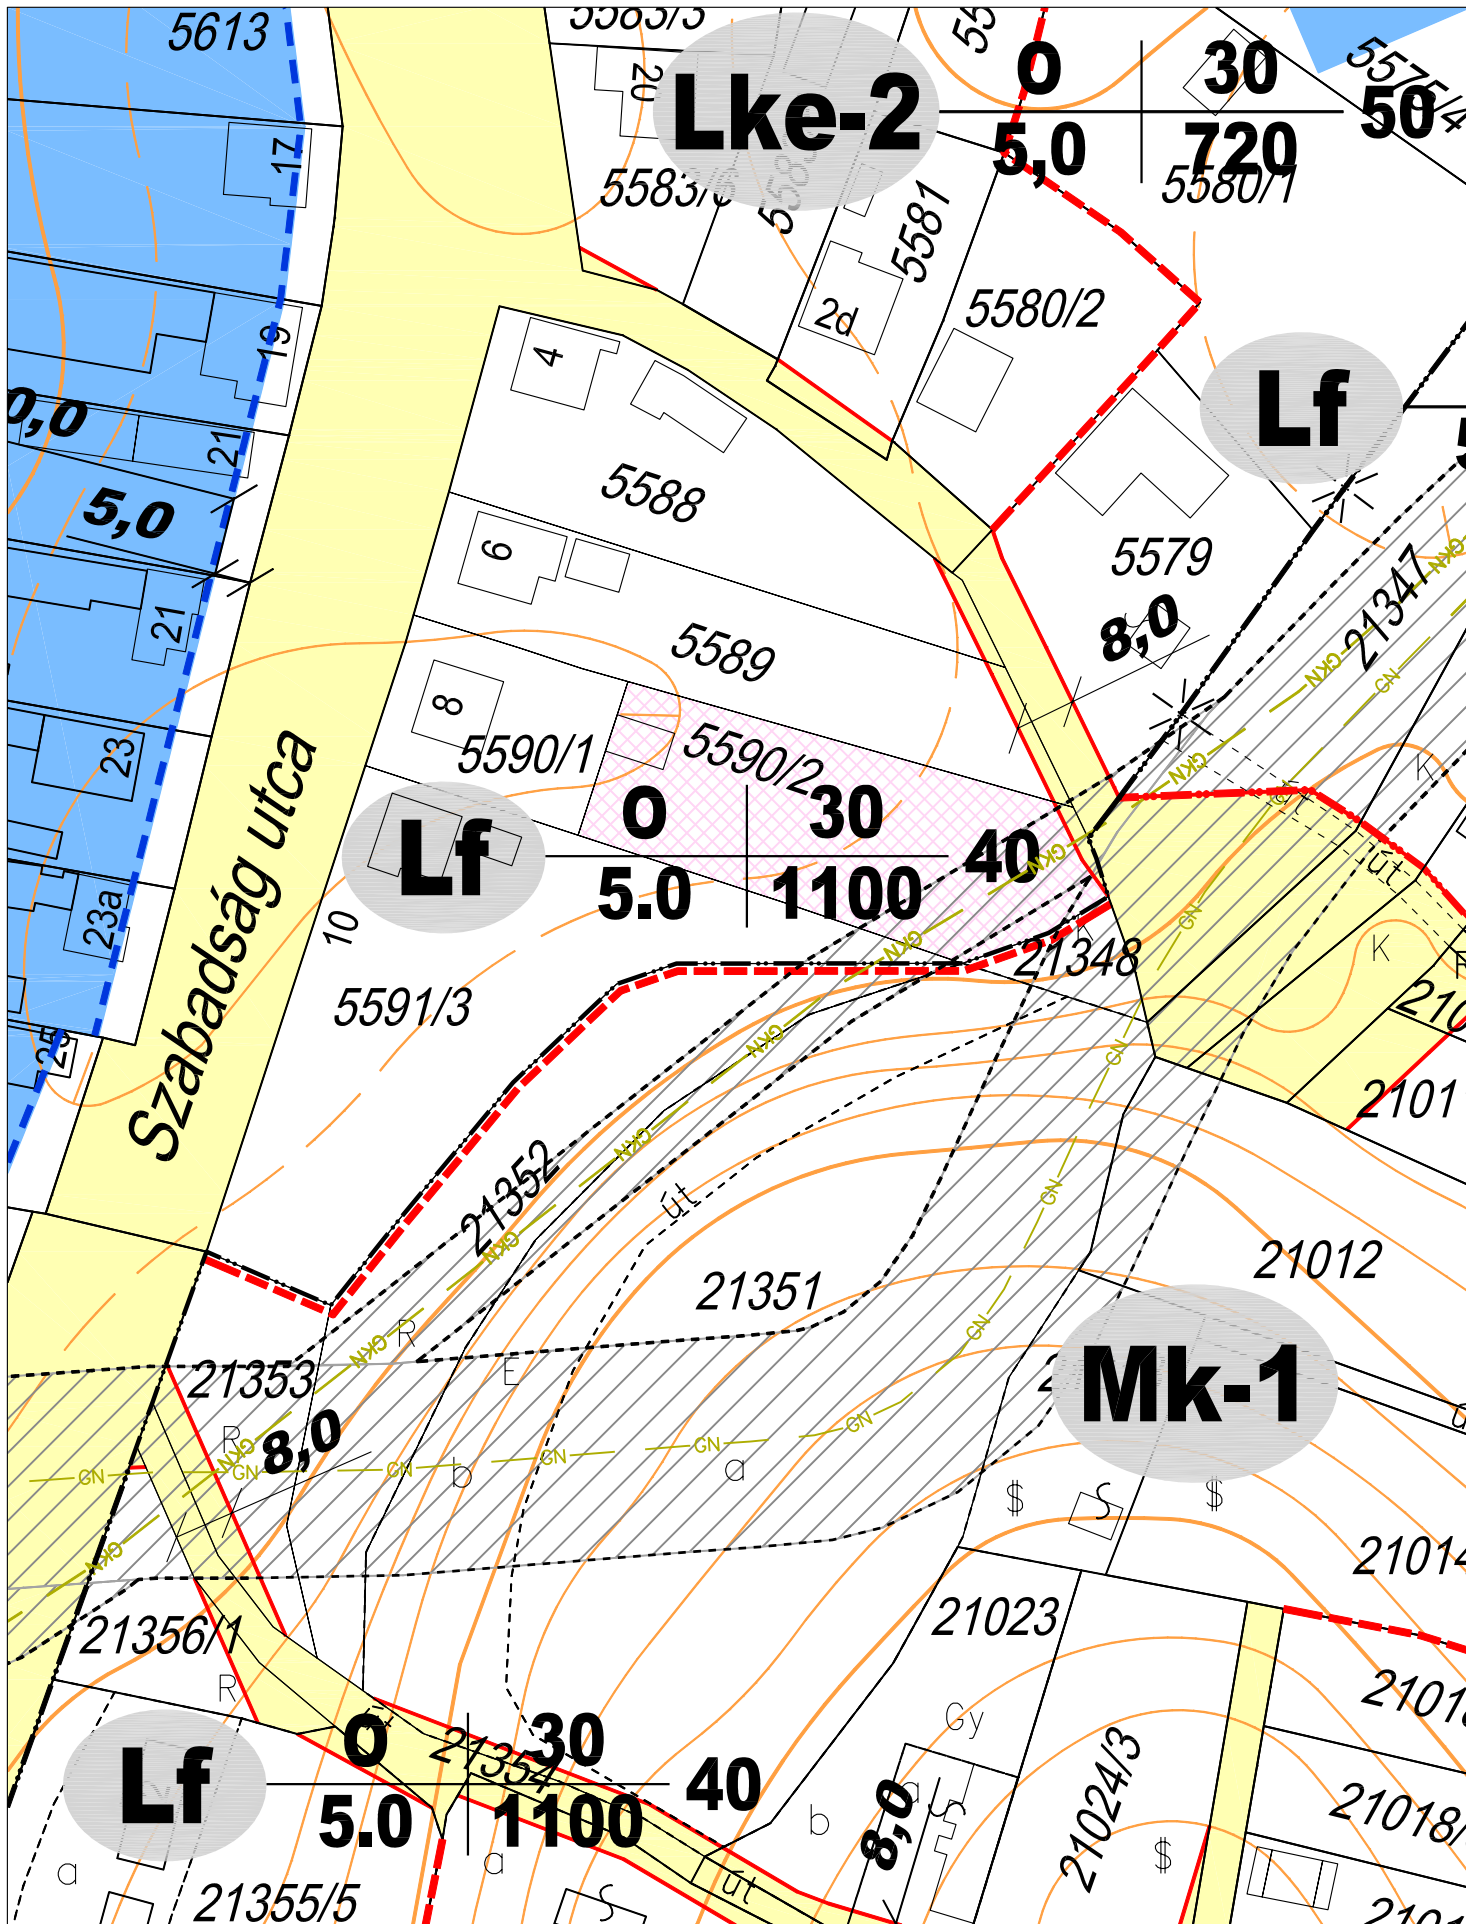

Módosítási kérelemmel érintett telek

ZÁRÓDOKUMENTÁCIÓ




aod építész és grafikus iroda kft.
8900 Zalaegerszeg, Ady u. 2.
tel: 92 510 203 fax: 92 510 204
e-mail: aod@zalasam.hu

vezető tervező TT-1-20-0001

ZALAEGERSZEG - SZABÁLYOZÁSI TERV MÓDOSÍTÁS
HATÁLYOS SZABÁLYOZÁSI TERV
M=1:1000
2009. június

2009
V/19.

Agg Ferenc

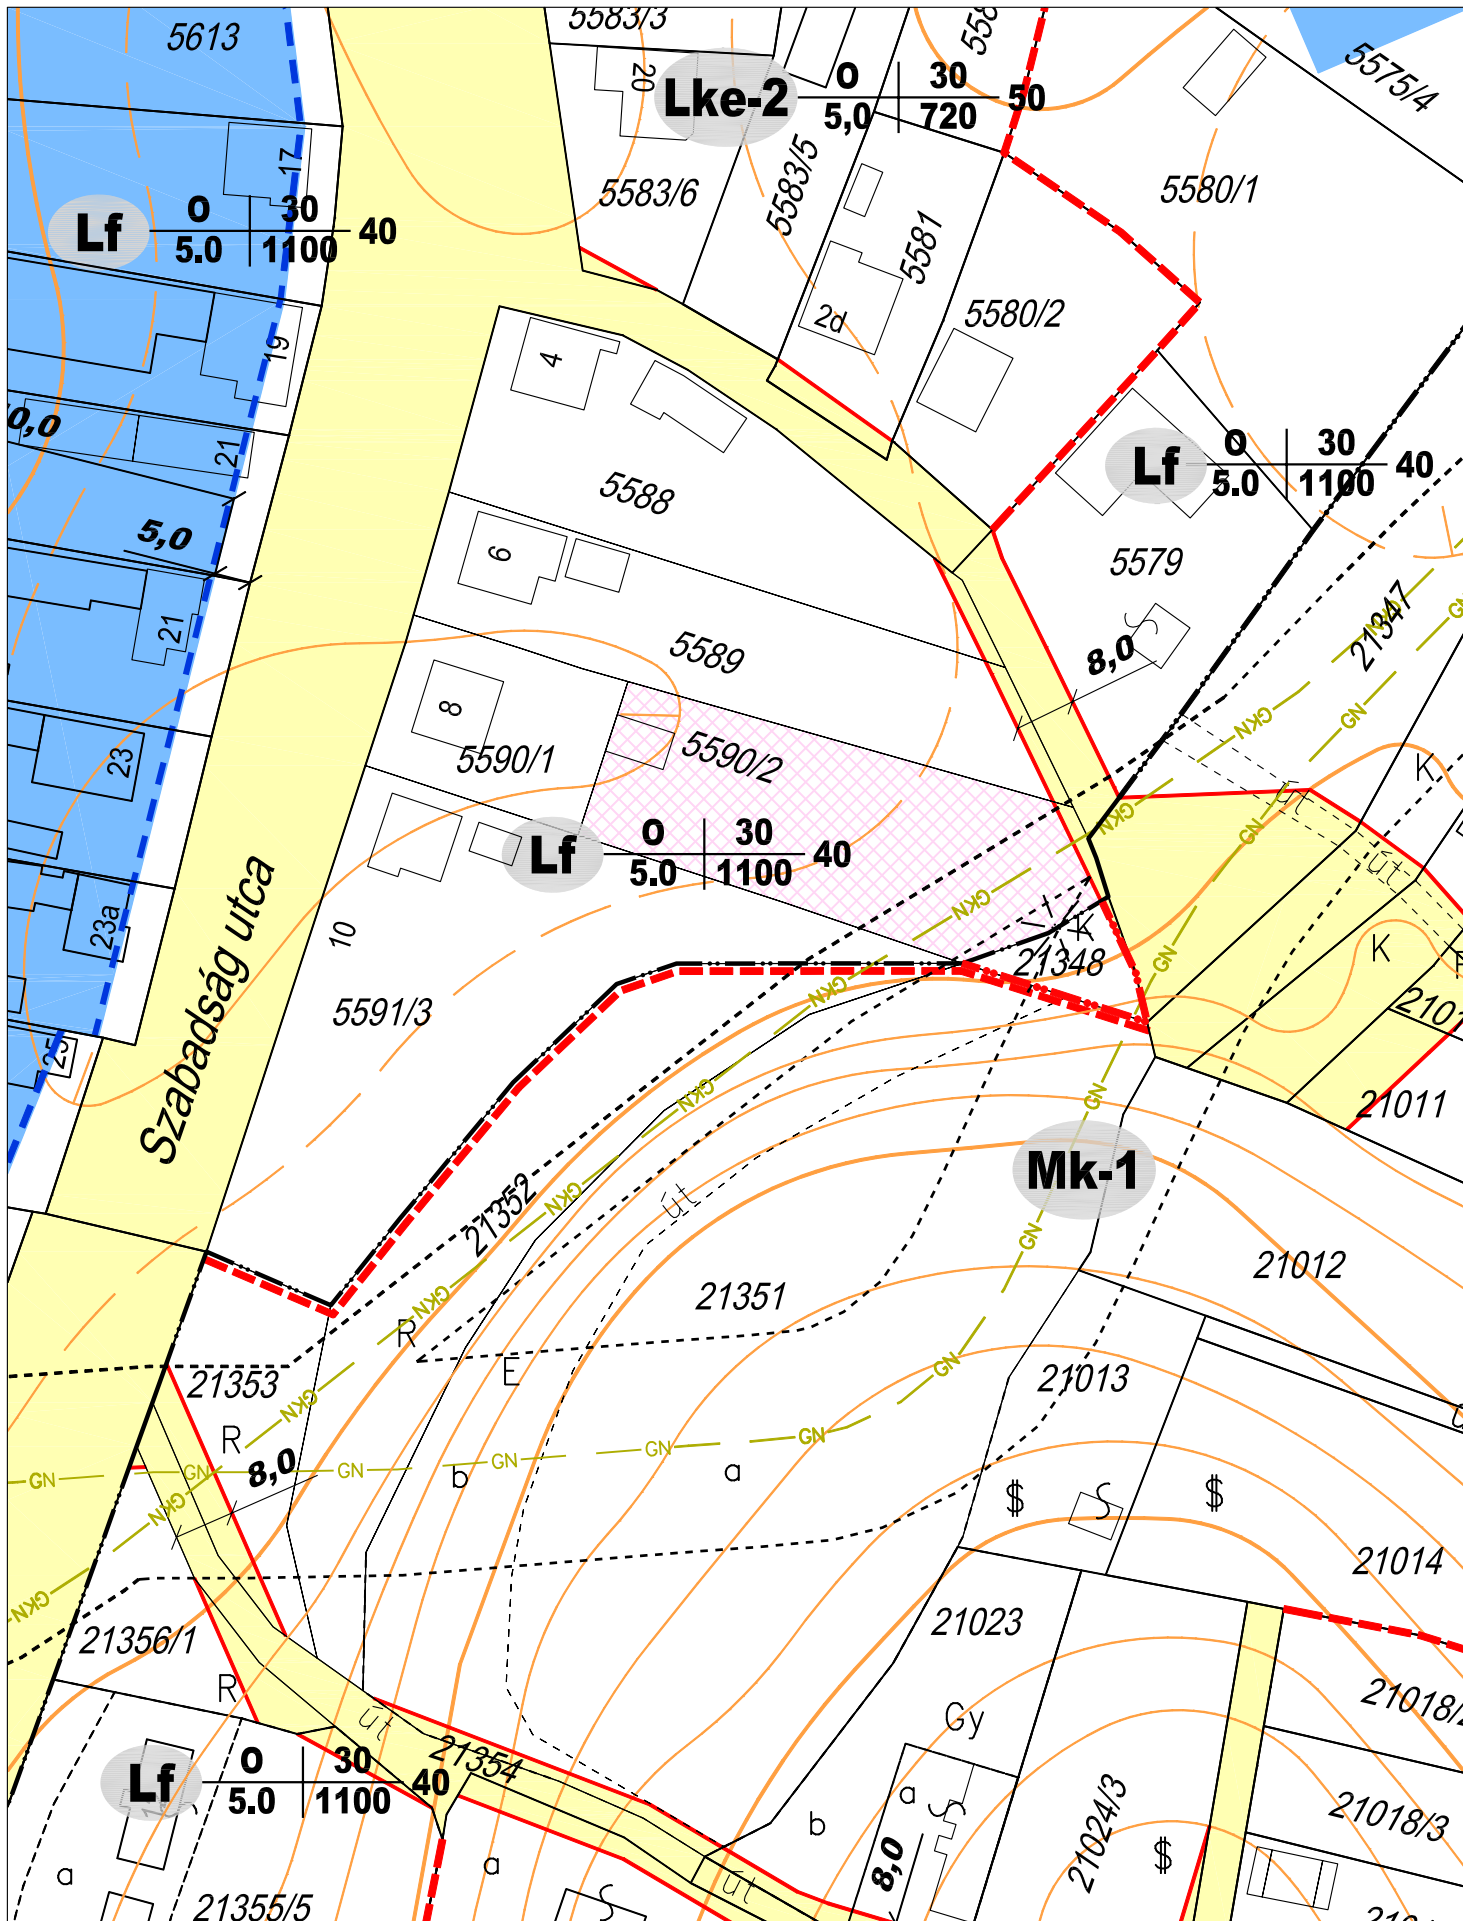

Módosítási kérelemmel érintett telek

ZÁRÓDOKUMENTÁCIÓ




aod építész és grafikus iroda kft.
8900 Zalaegerszeg, Ady u. 2.
tel: 92 510 203 fax: 92 510 204
e-mail: aod@zalasam.hu

ZALAEGERSZEG - SZABÁLYOZÁSI TERV MÓDOSÍTÁS
TERVEZETT SZABÁLYOZÁS
M=1:1000
2009. június

2009
V/19.


Agg Ferenc

vezető tervező TT-1-20-0001

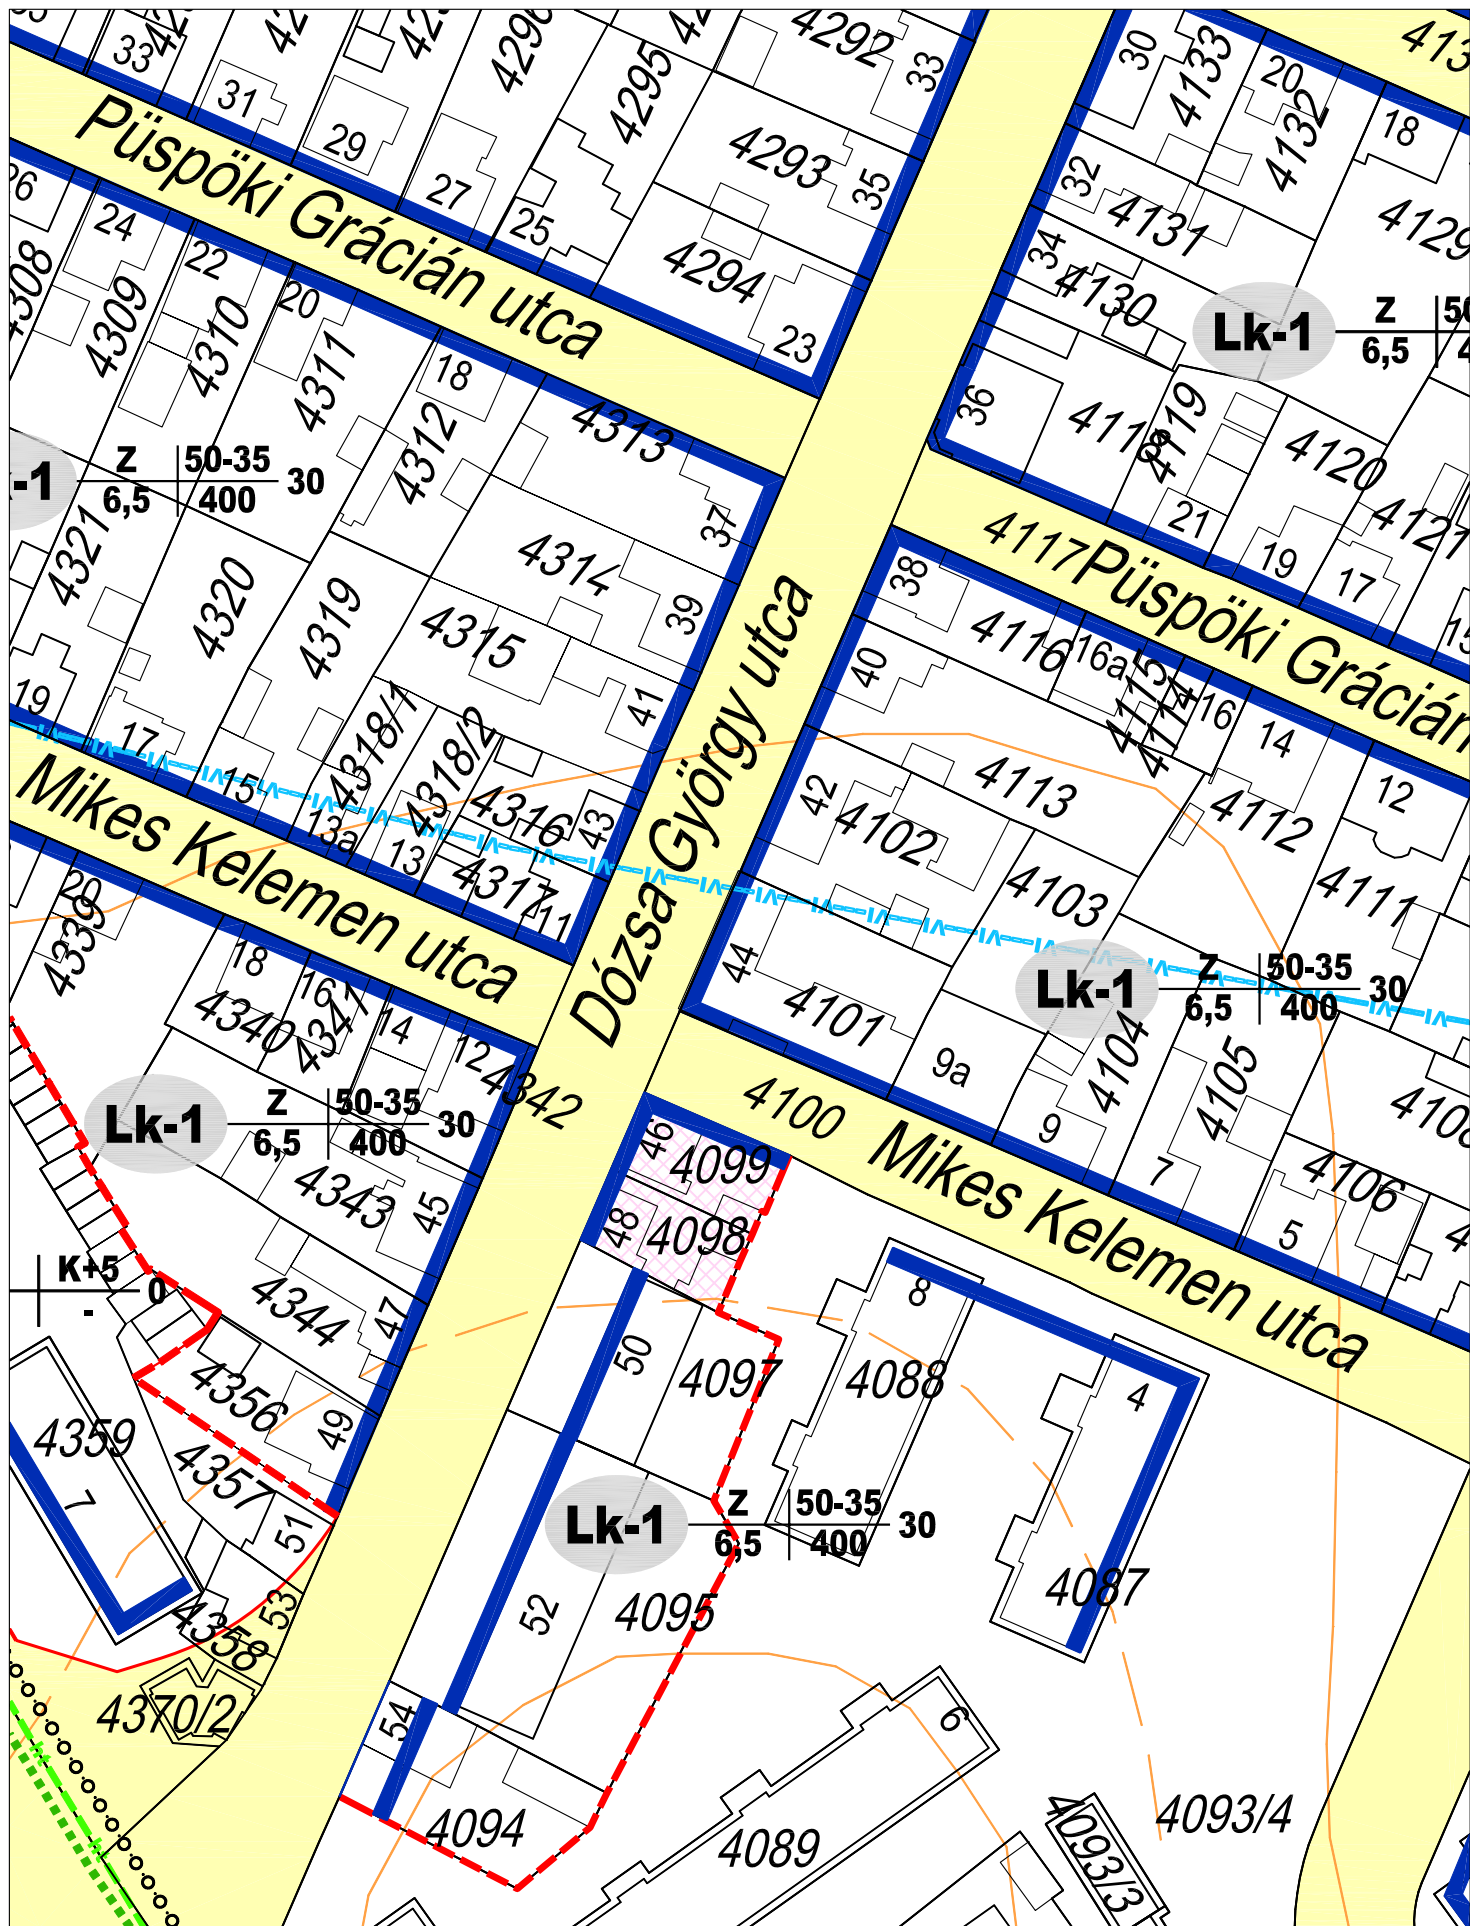

Módosítási kérelemmel érintett telek

ZÁRÓDOKUMENTÁCIÓ

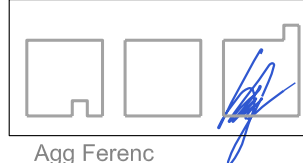


Agg Ferenc

aod építész és grafikus iroda kft.
8900 Zalaegerszeg, Ady u. 2.
tel: 92 510 203 fax: 92 510 204
e-mail: aod@zalaszam.hu

vezető tervező TT-1-20-0001

ZALAEGERSZEG - SZABÁLYOZÁSI TERV MÓDOSÍTÁS
HATÁLYOS SZABÁLYOZÁSI TERV
M=1:1000
2009. június

2009
V/20.

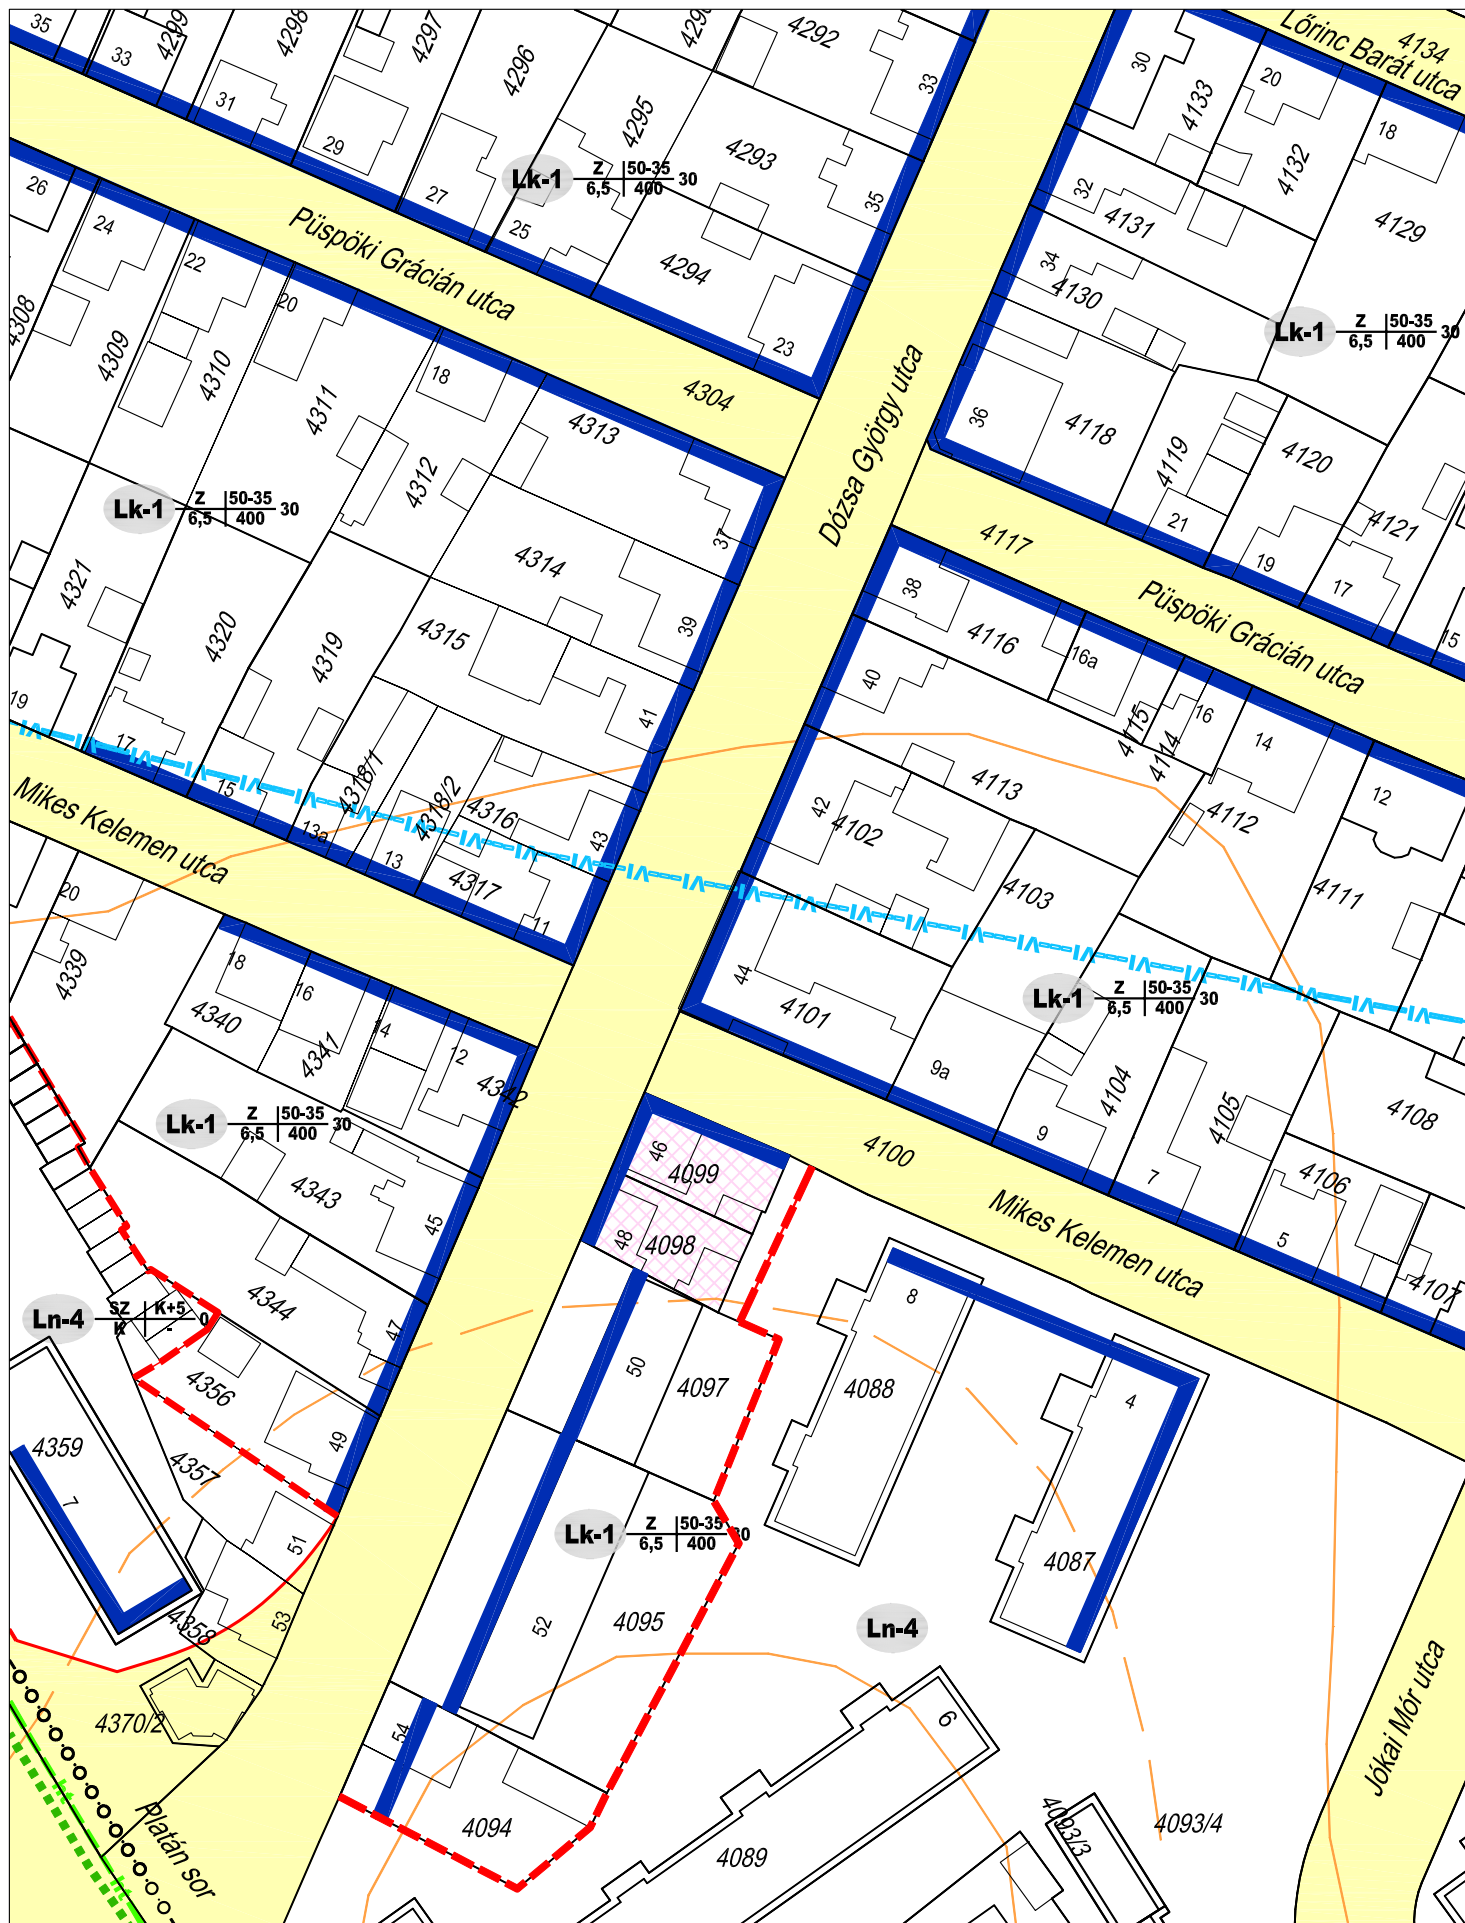

Módosítási kérelemmel érintett telek

ZÁRÓDOKUMENTÁCIÓ




aod építész és grafikus iroda kft.
8900 Zalaegerszeg, Ady u. 2.
tel: 92 510 203 fax: 92 510 204
e-mail: aod@zalasam.hu

ZALAEGRSZEG - SZABÁLYOZÁSI TERV MÓDOSÍTÁS
TERVEZETT SZABÁLYOZÁS
M=1:1000
2009. június

2009
V/20.

Agg Ferenc

vezető tervező TT-1-20-0001

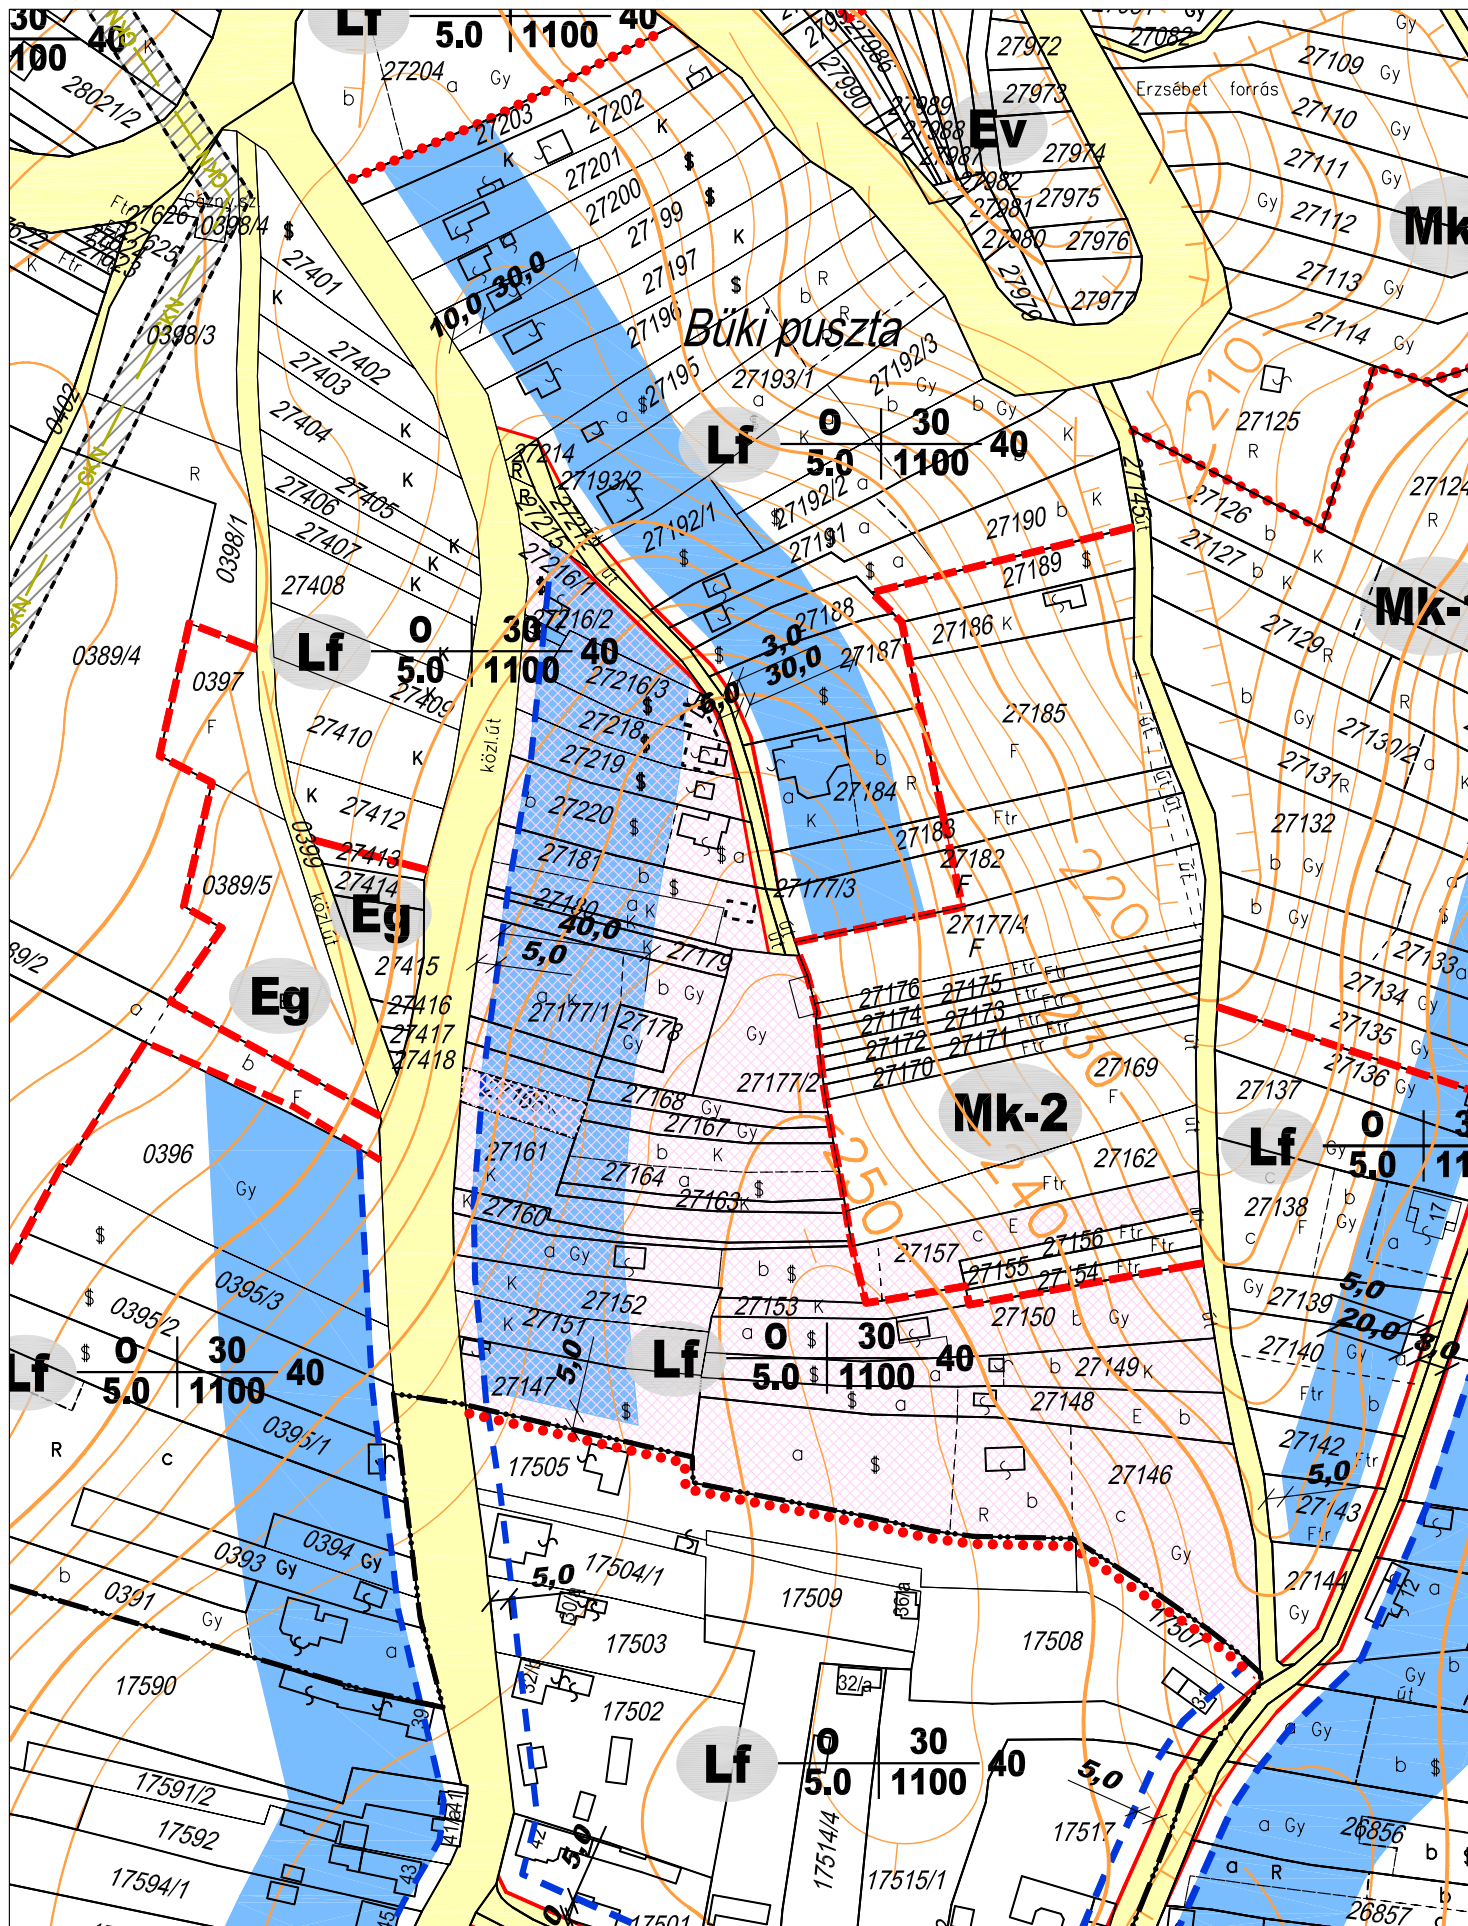

Módosítási kérelemmel érintett telek

ZÁRÓDOKUMENTÁCIÓ




aod építész és grafikus iroda kft.
8900 Zalaegerszeg, Ady u. 2.
tel: 92 510 203 fax: 92 510 204
e-mail: aod@zalasam.hu

ZALAEGERSZEG - SZABÁLYOZÁSI TERV MÓDOSÍTÁS
HATÁLYOS SZABÁLYOZÁSI TERV
M=1:2000
2009. június

2009
V/21.

Agg Ferenc

vezető tervező TT-1-20-0001

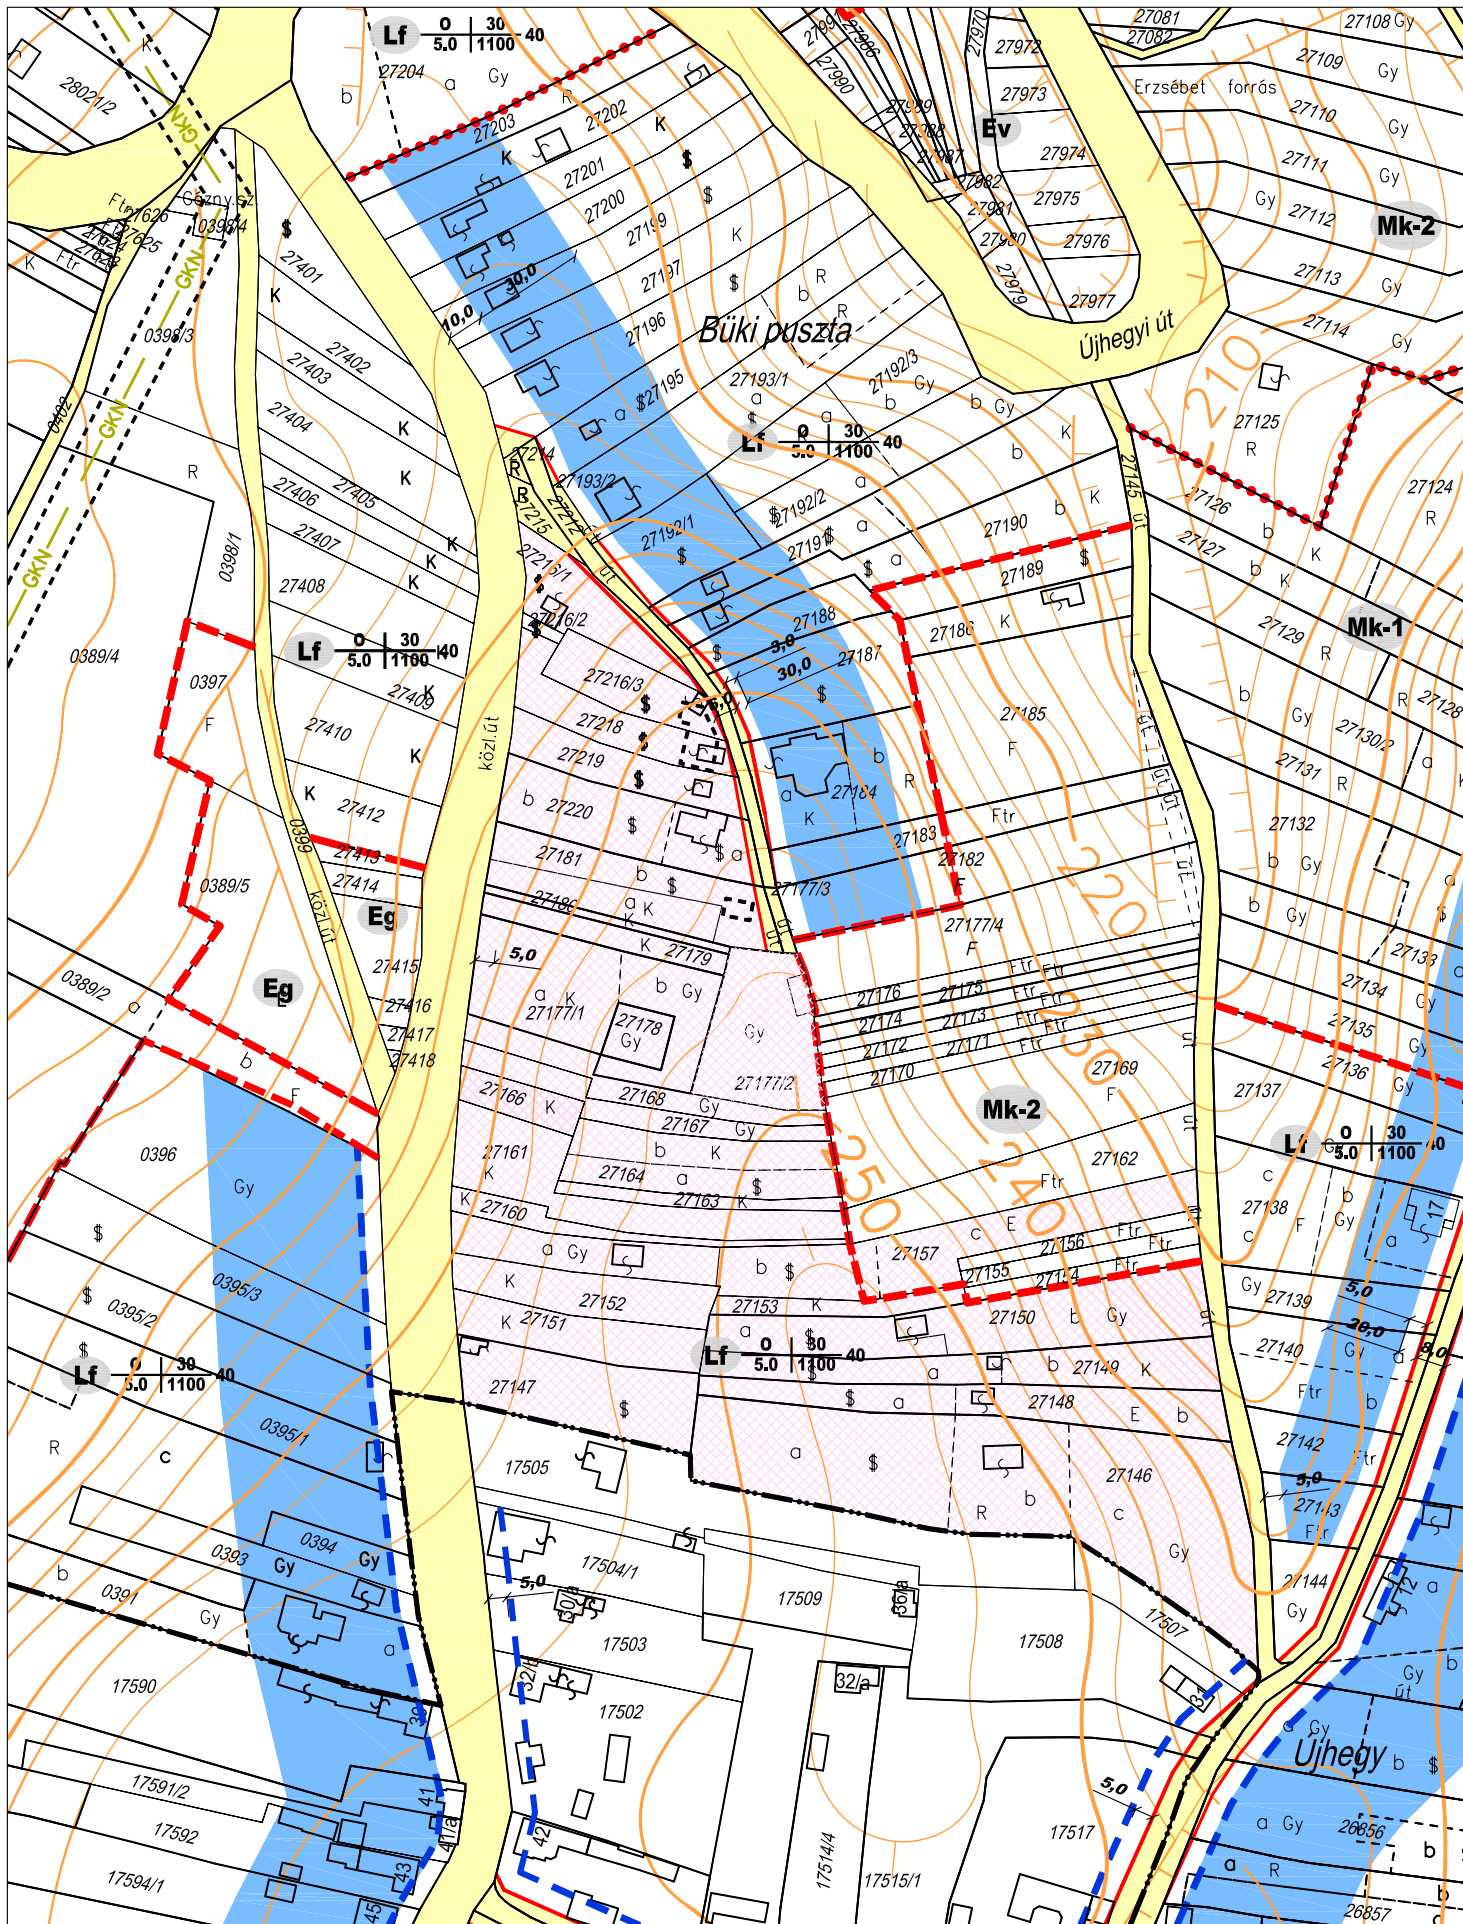

Módosítási kérelemmel érintett telek

ZÁRÓDOKUMENTÁCIÓ




aod építész és grafikus iroda kft.
8900 Zalaegerszeg, Ady u. 2.
tel: 92 510 203 fax: 92 510 204
e-mail: aod@zalasam.hu

ZALAEGERSZEG - SZABÁLYOZÁSI TERV MÓDOSÍTÁS
TERVEZETT SZABÁLYOZÁS
M=1:2000
2009. június


2009
V/21.

Agg Ferenc

vezető tervező TT-1-20-0001

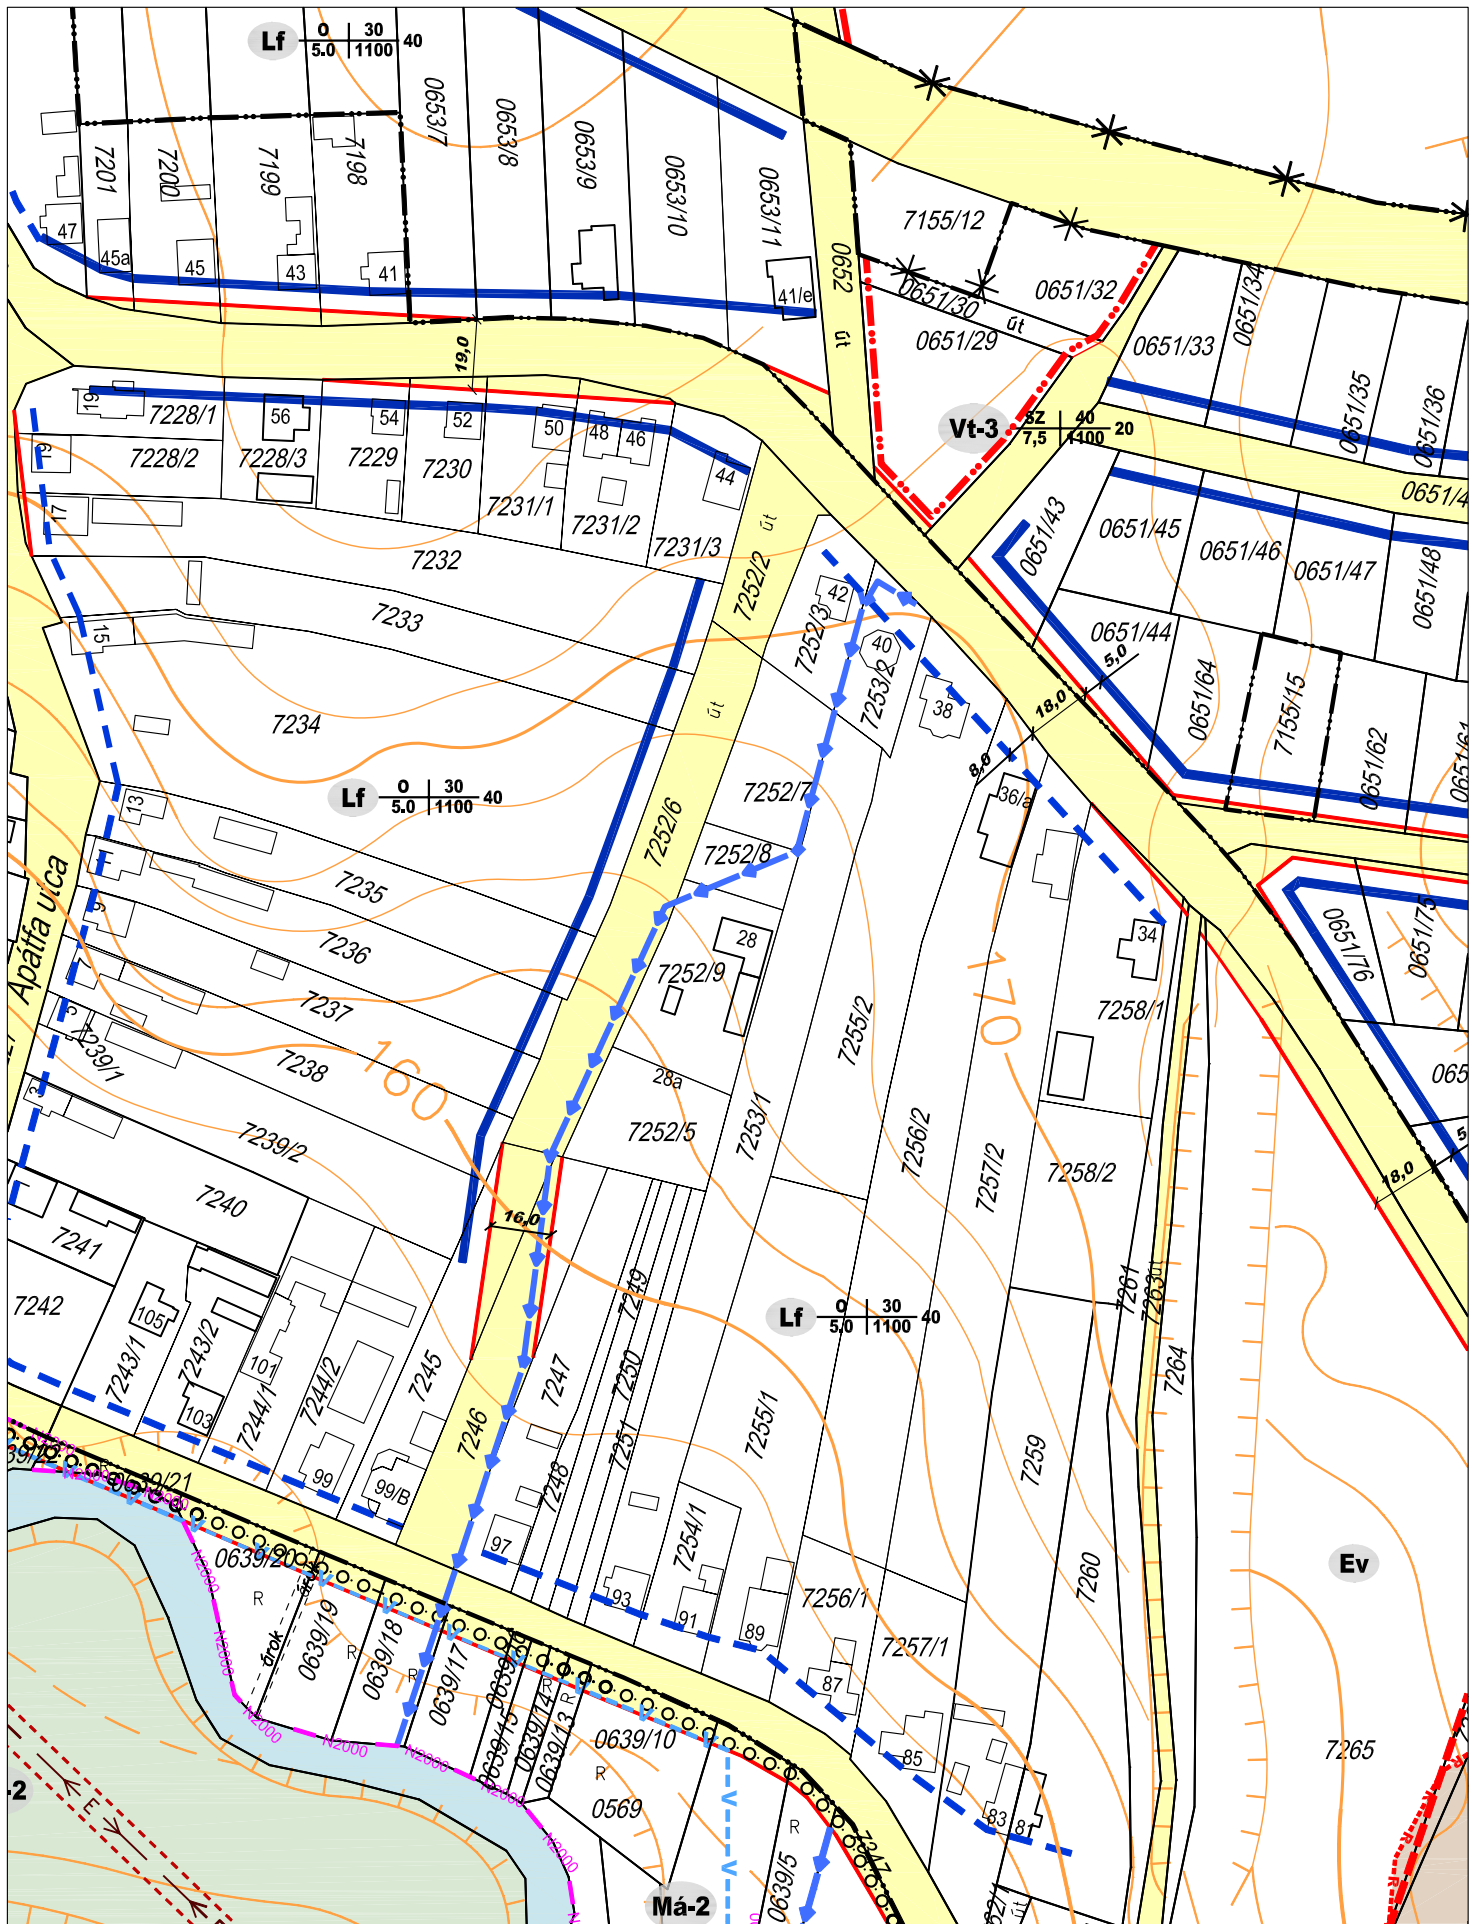


ZÁRÓDOKUMENTÁCIÓ

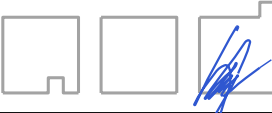	<p>aod építész és grafikus iroda kft. 8900 Zalaegerszeg, Ady u. 2. tel: 92 510 203 fax: 92 510 204 e-mail: aod@zalasam.hu</p>	<p>ZALAEGRSZEG - SZABÁLYOZÁSI TERV MÓDOSÍTÁS HATÁLYOS SZABÁLYOZÁSI TERV M=1:2000 2009. június</p>	<p>2009 V/23.</p>
--	--	--	--------------------------------------

Agg Ferenc

vezető tervező TT-1-20-0001

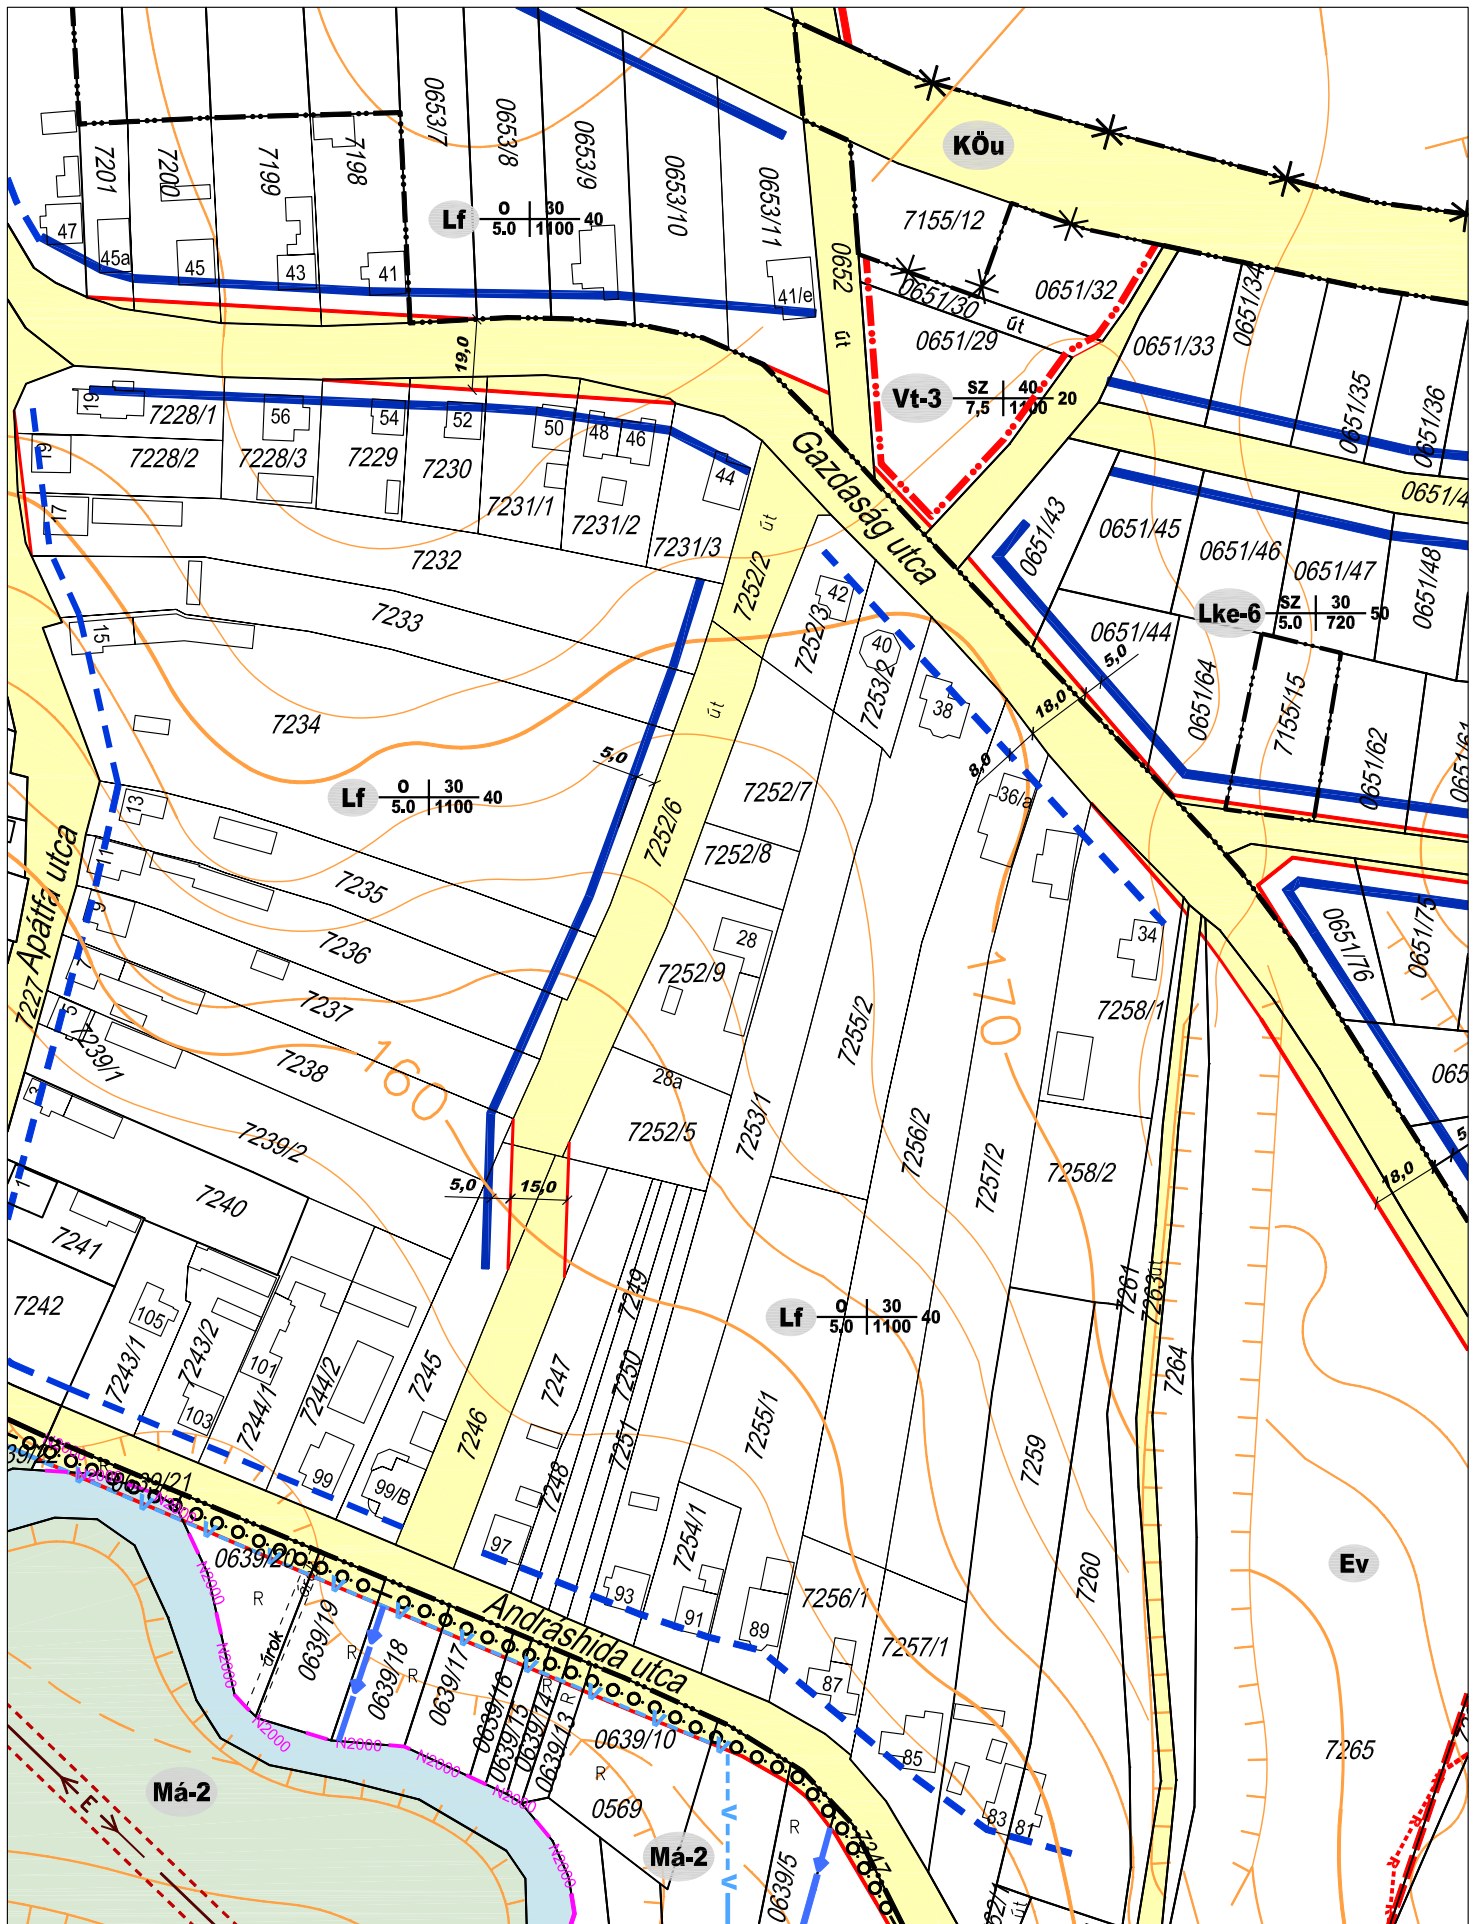


ZÁRÓDOKUMENTÁCIÓ


	<p>aod építész és grafikus iroda kft. 8900 Zalaegerszeg, Ady u. 2. tel: 92 510 203 fax: 92 510 204 e-mail: aod@zalasam.hu</p>	<p>ZALAEGRSZEG - SZABÁLYOZÁSI TERV MÓDOSÍTÁS TERVEZETT SZABÁLYOZÁS M=1:2000 2009. június</p>	<p>2009 V/23.</p>
--	---	--	-------------------------------------

Agg Ferenc

vezető tervező TT-1-20-0001

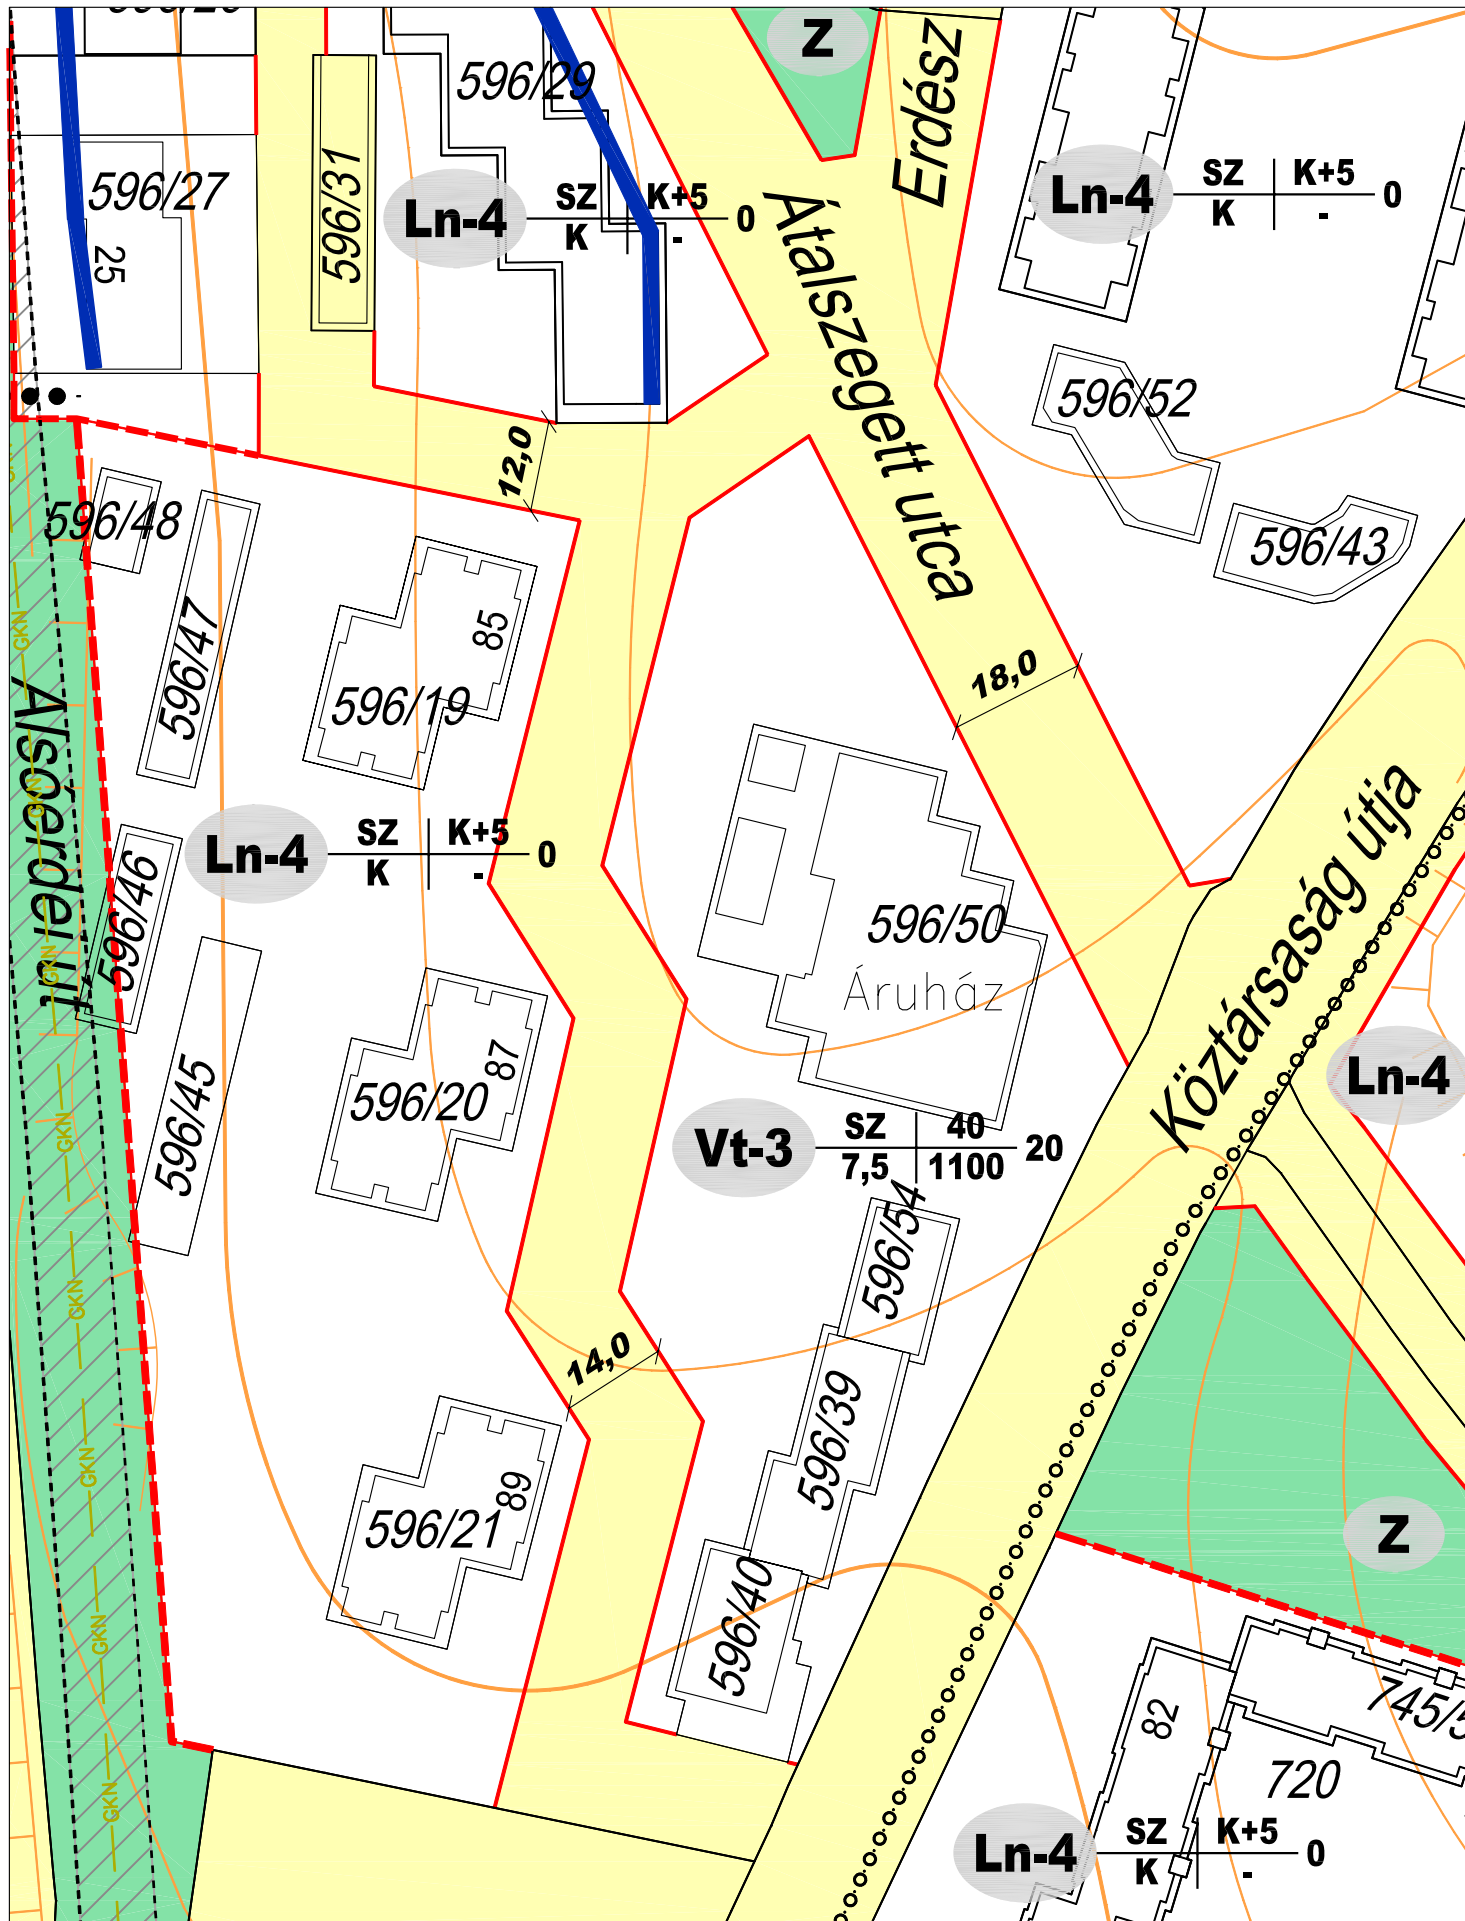


ZÁRÓDOKUMENTÁCIÓ

	<p>aod építész és grafikus iroda kft. 8900 Zalaegerszeg, Ady u. 2. tel: 92 510 203 fax: 92 510 204 e-mail: aod@zalasam.hu</p>	<p>ZALAEGRSZEG - SZABÁLYOZÁSI TERV MÓDOSÍTÁS HATÁLYOS SZABÁLYOZÁSI TERV M=1:1000 2009. június</p>	<p>2009 V/24.</p>
--	---	---	-------------------------------------

Agg Ferenc

vezető tervező TT-1-20-0001

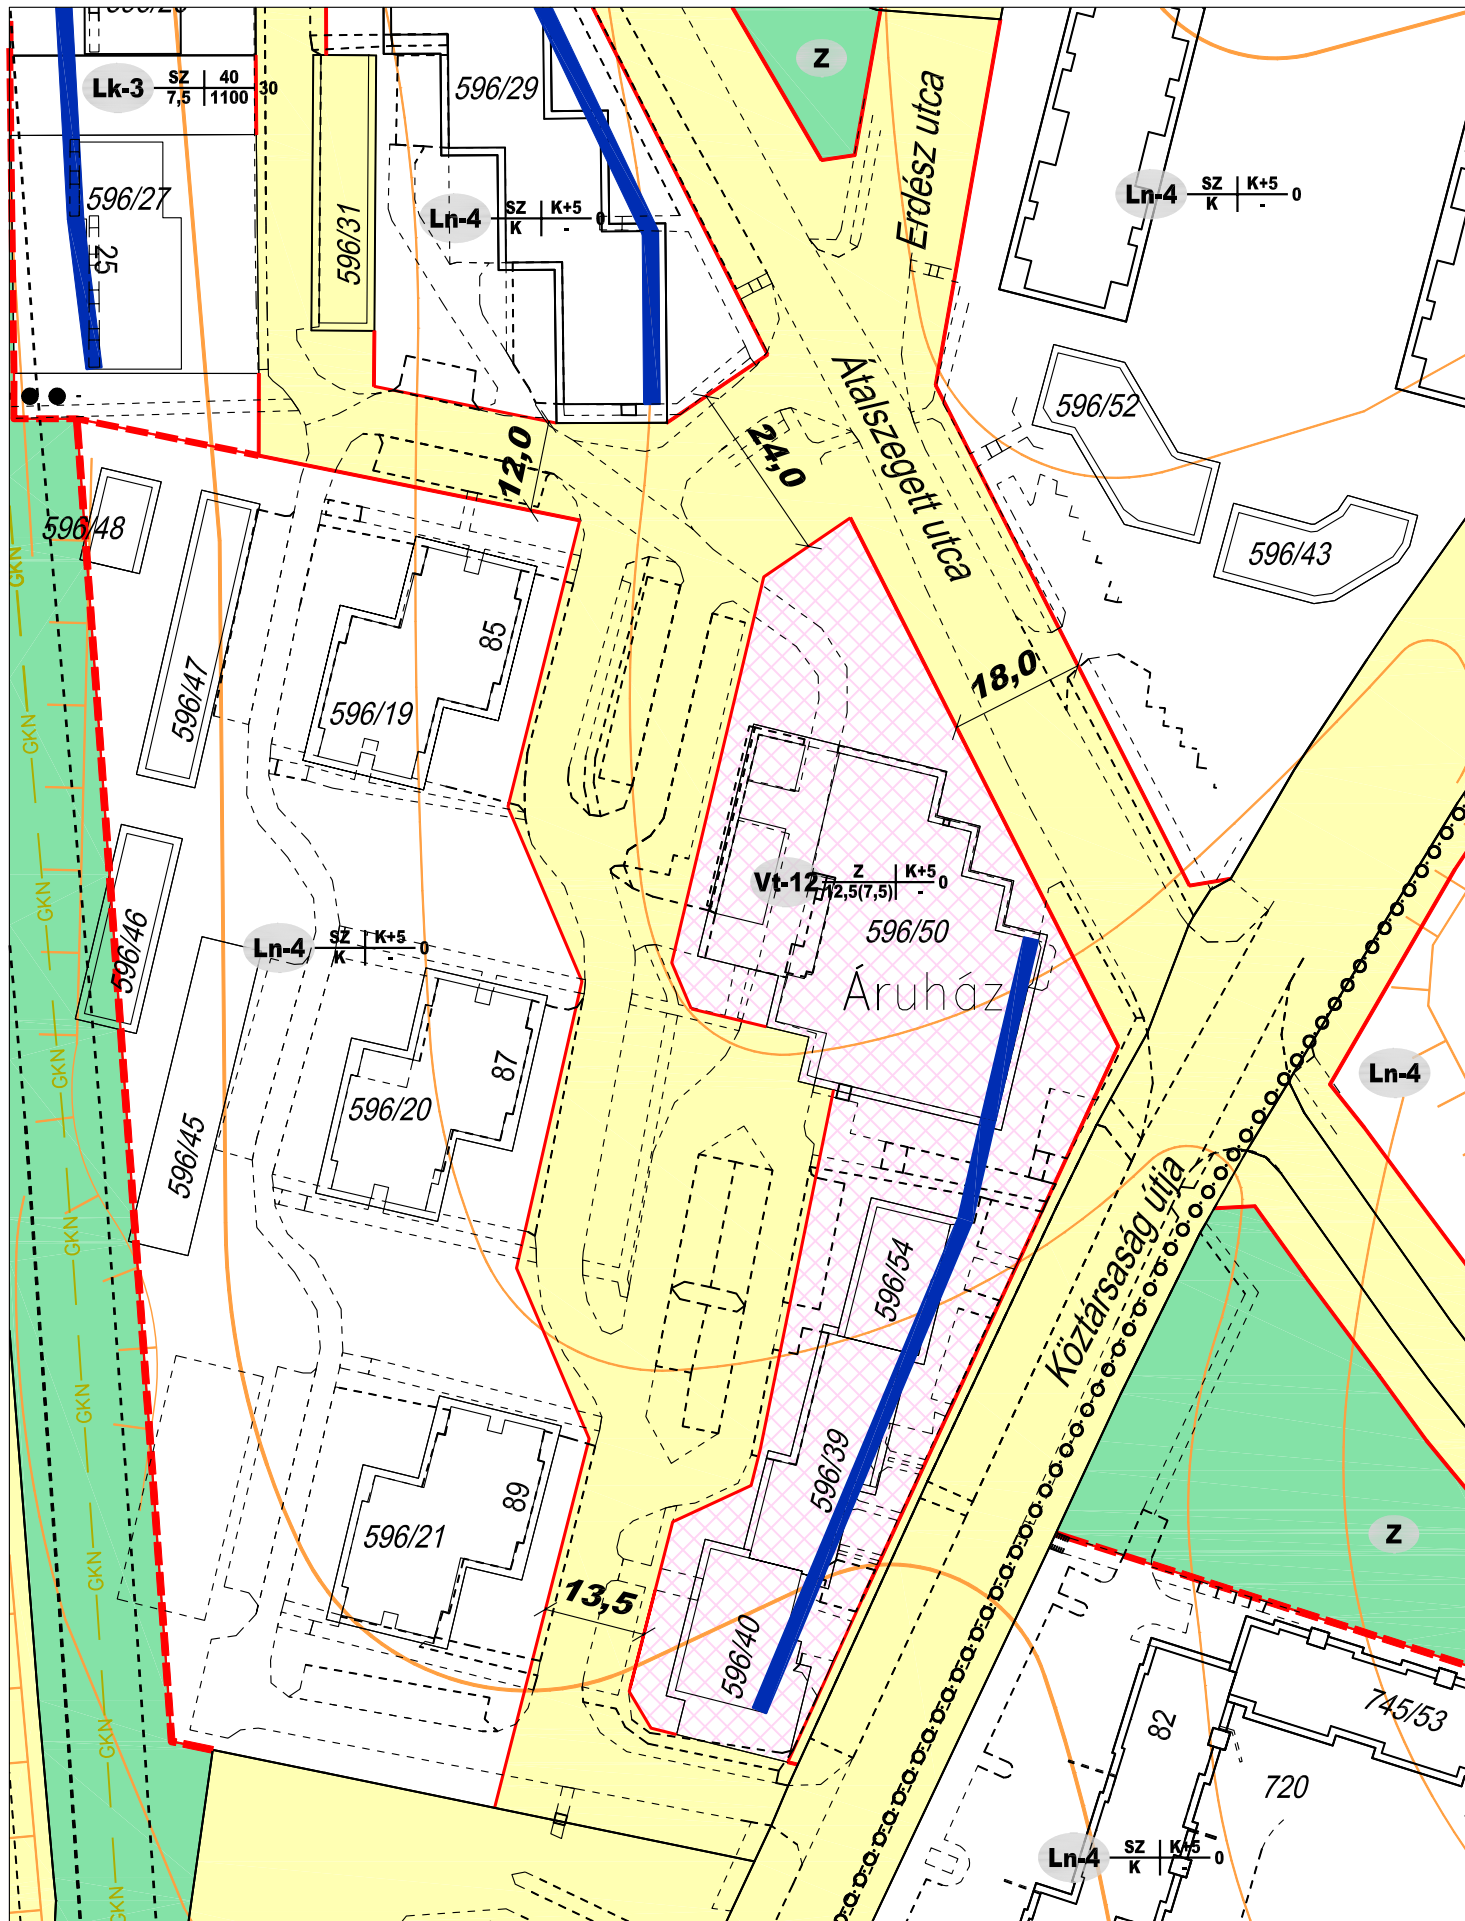

Módosítási kérelemmel érintett telek

ZÁRÓDOKUMENTÁCIÓ




Agg Ferenc


aod építész és grafikus iroda kft.
8900 Zalaegerszeg, Ady u. 2.
tel: 92 510 203 fax: 92 510 204
e-mail: aod@zalasam.hu


vezető tervező TT-1-20-0001

ZALAEGERSZEG - SZABÁLYOZÁSI TERV MÓDOSÍTÁS
TERVEZETT SZABÁLYOZÁS
M=1:1000
2009. június

2009
V/24.

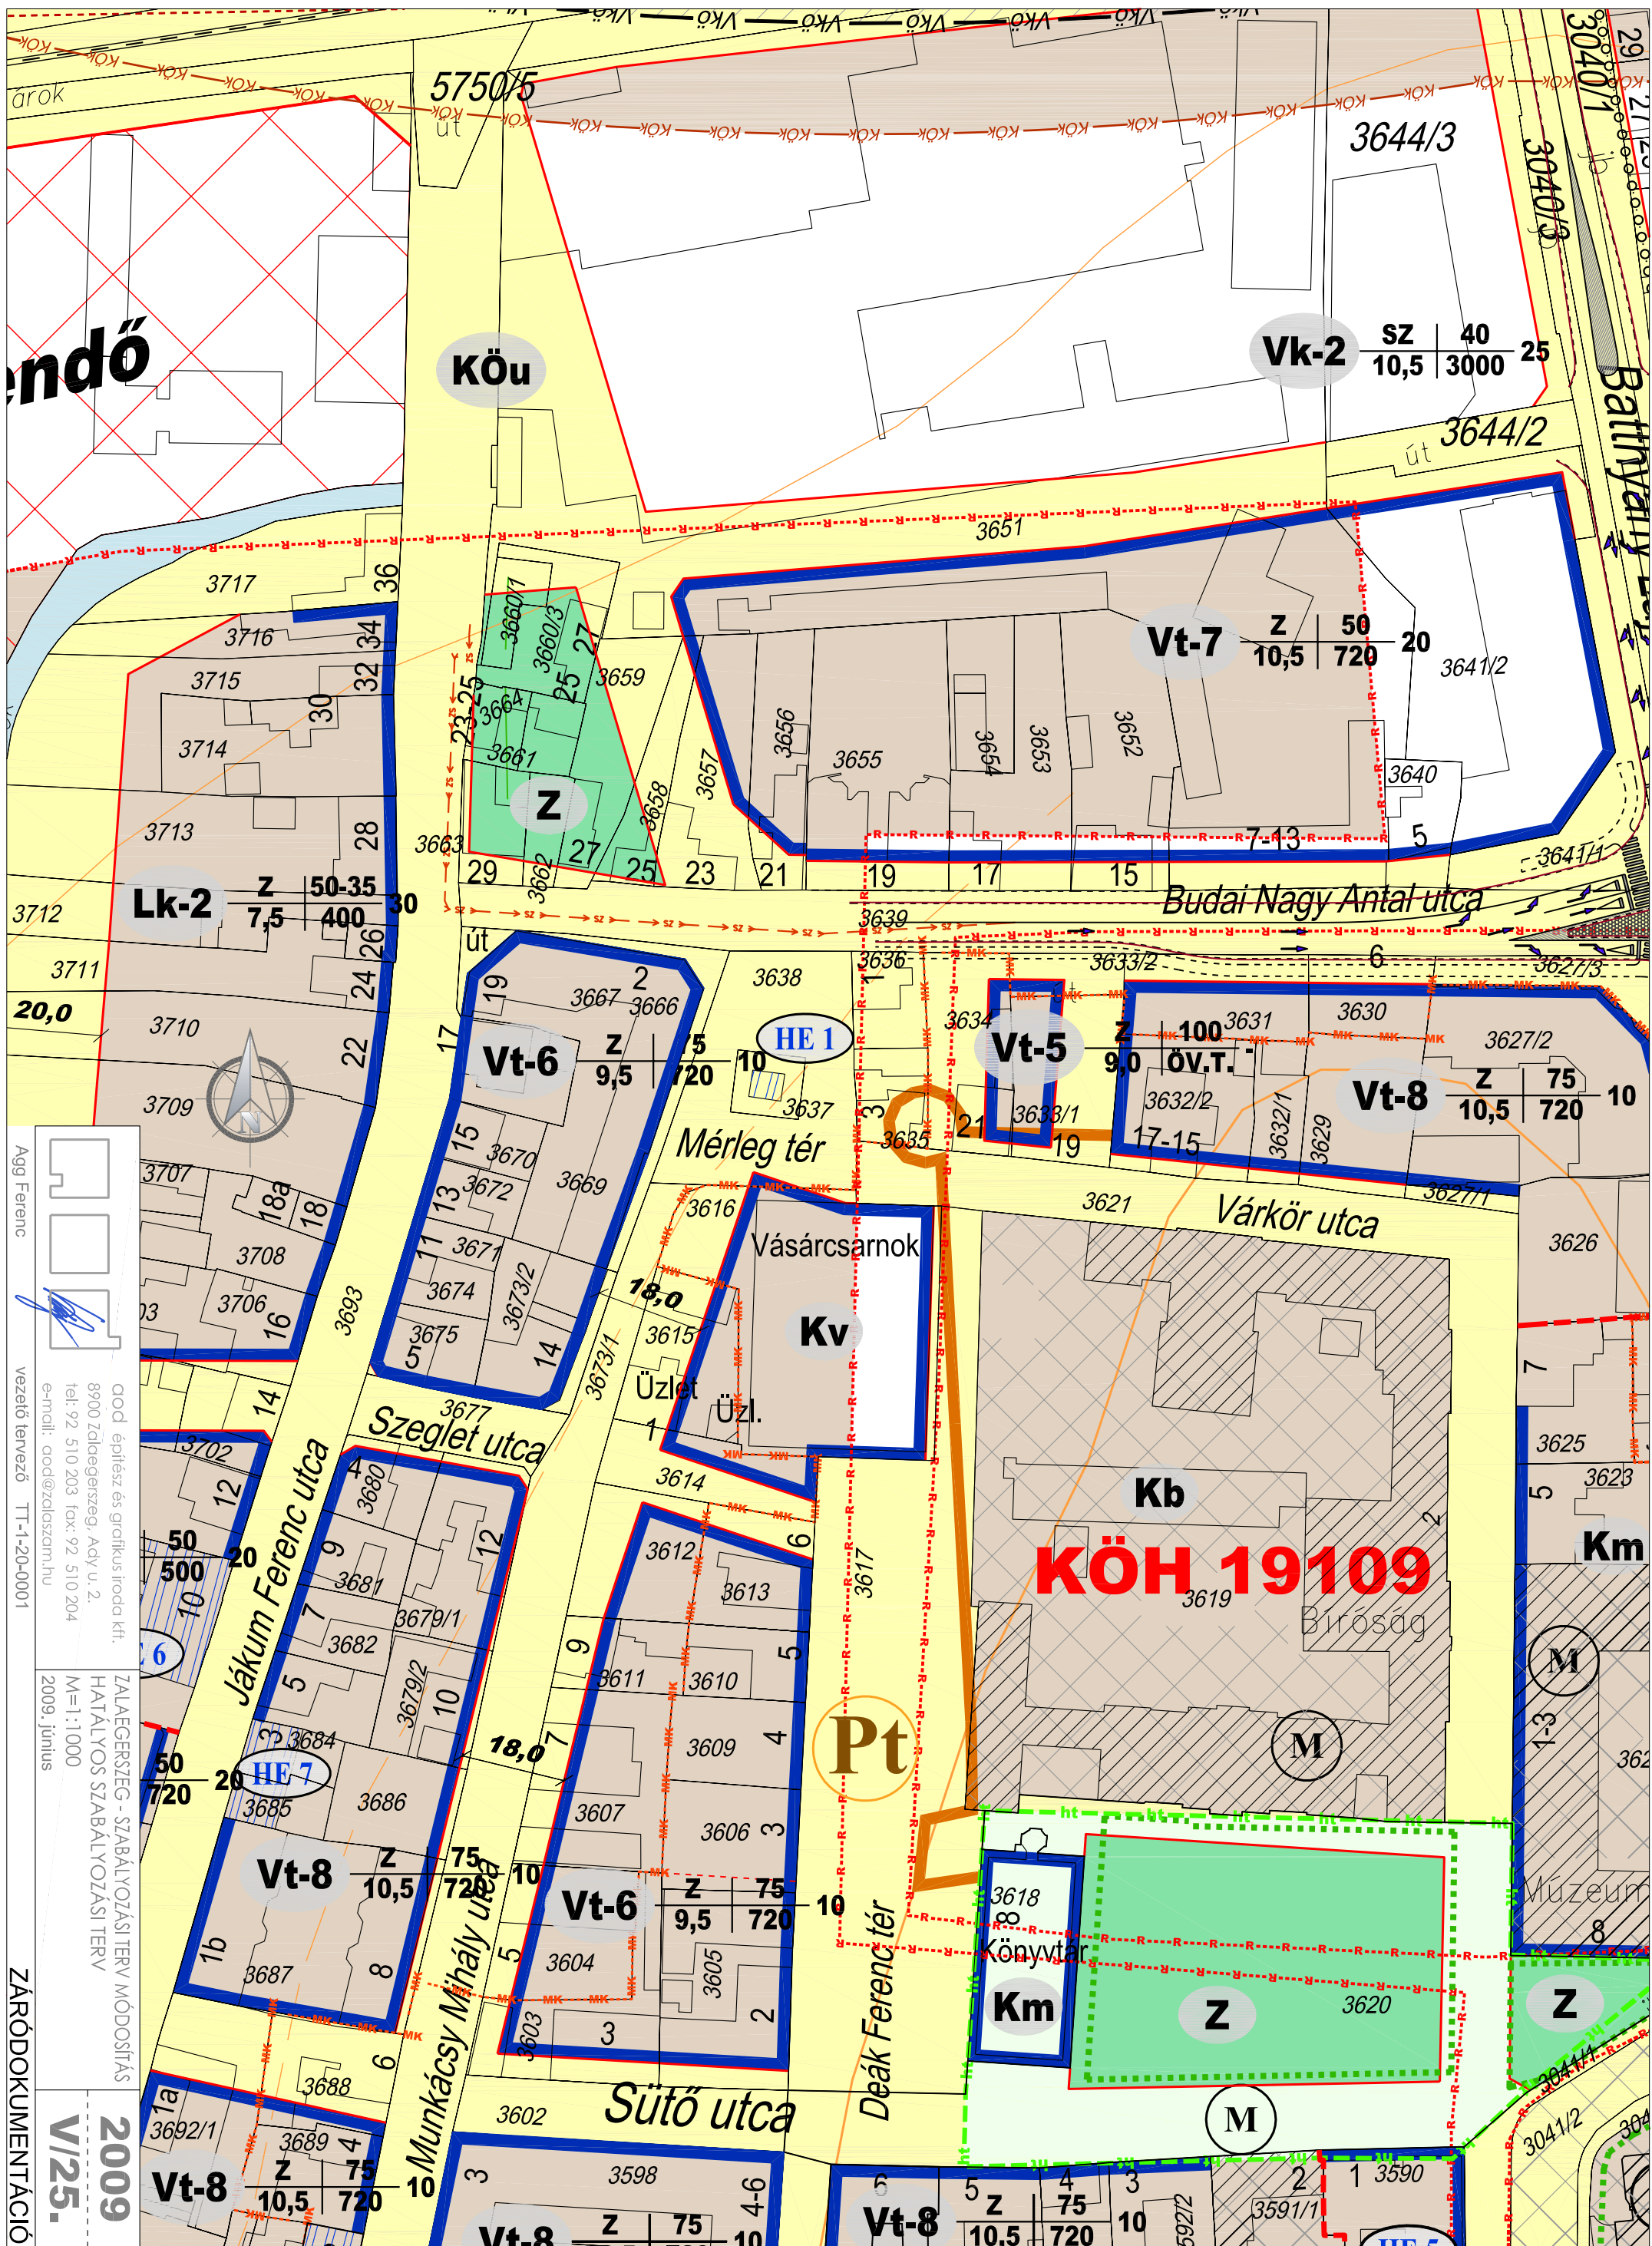

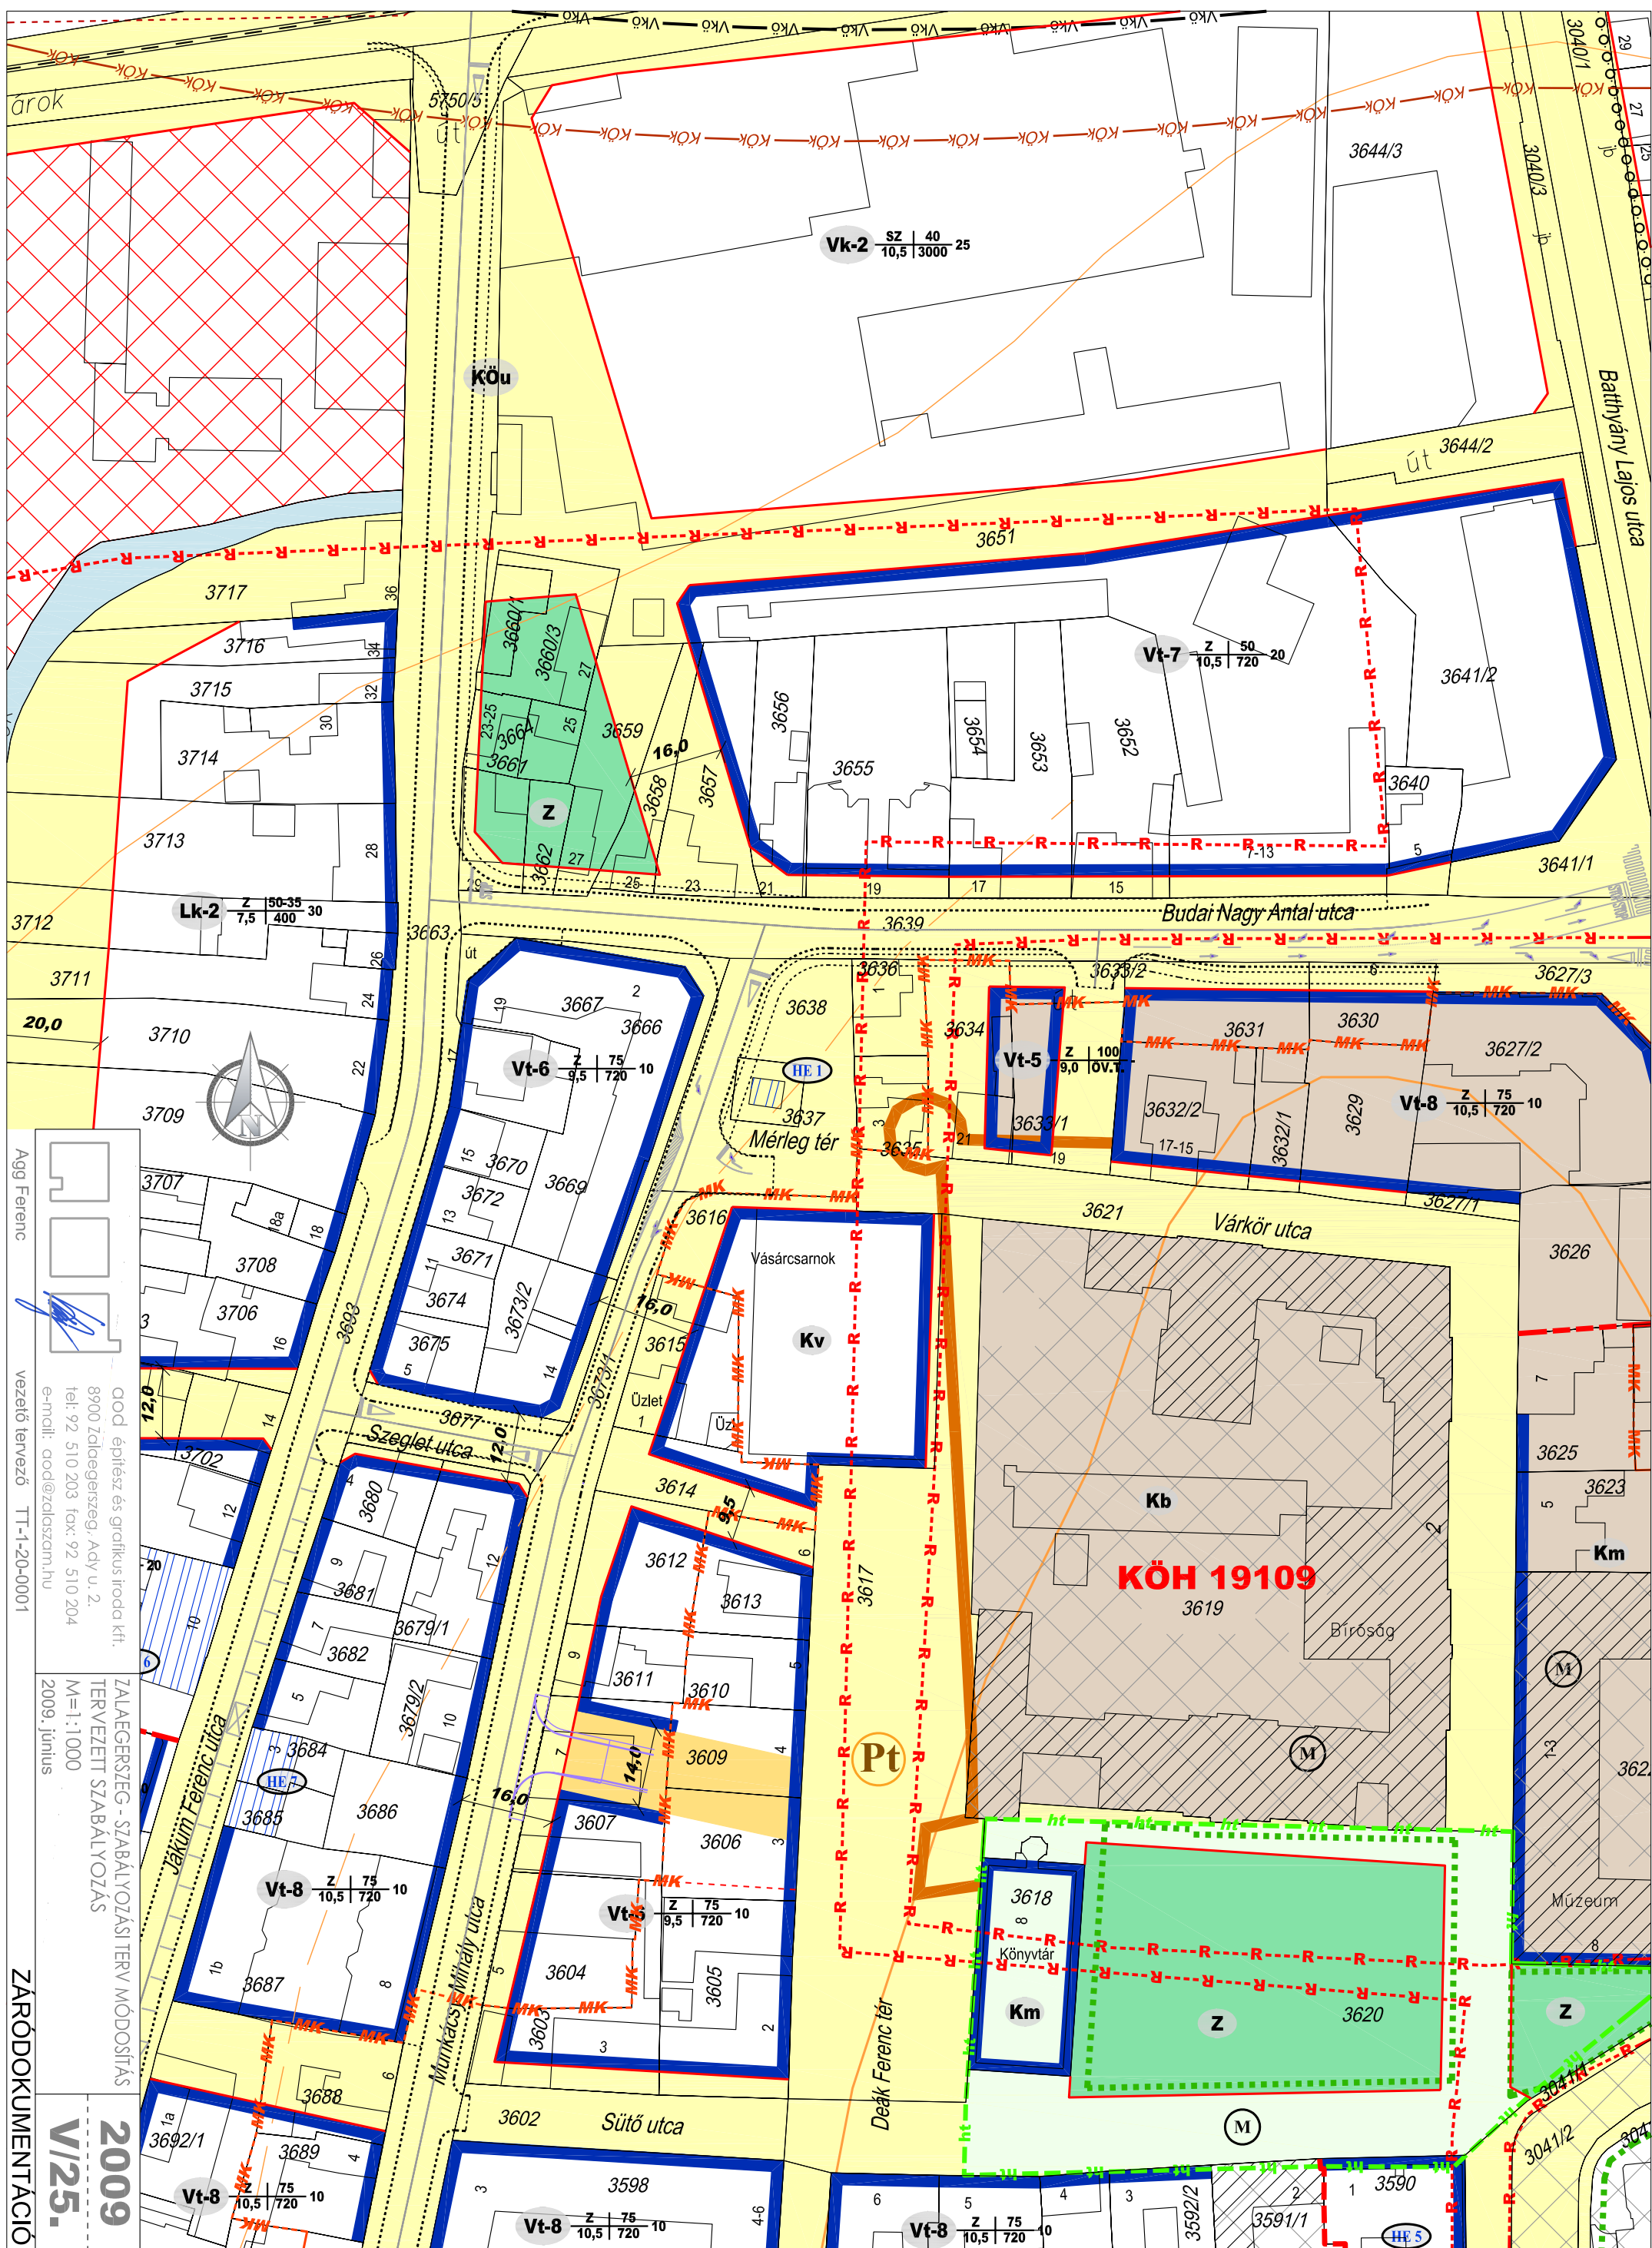

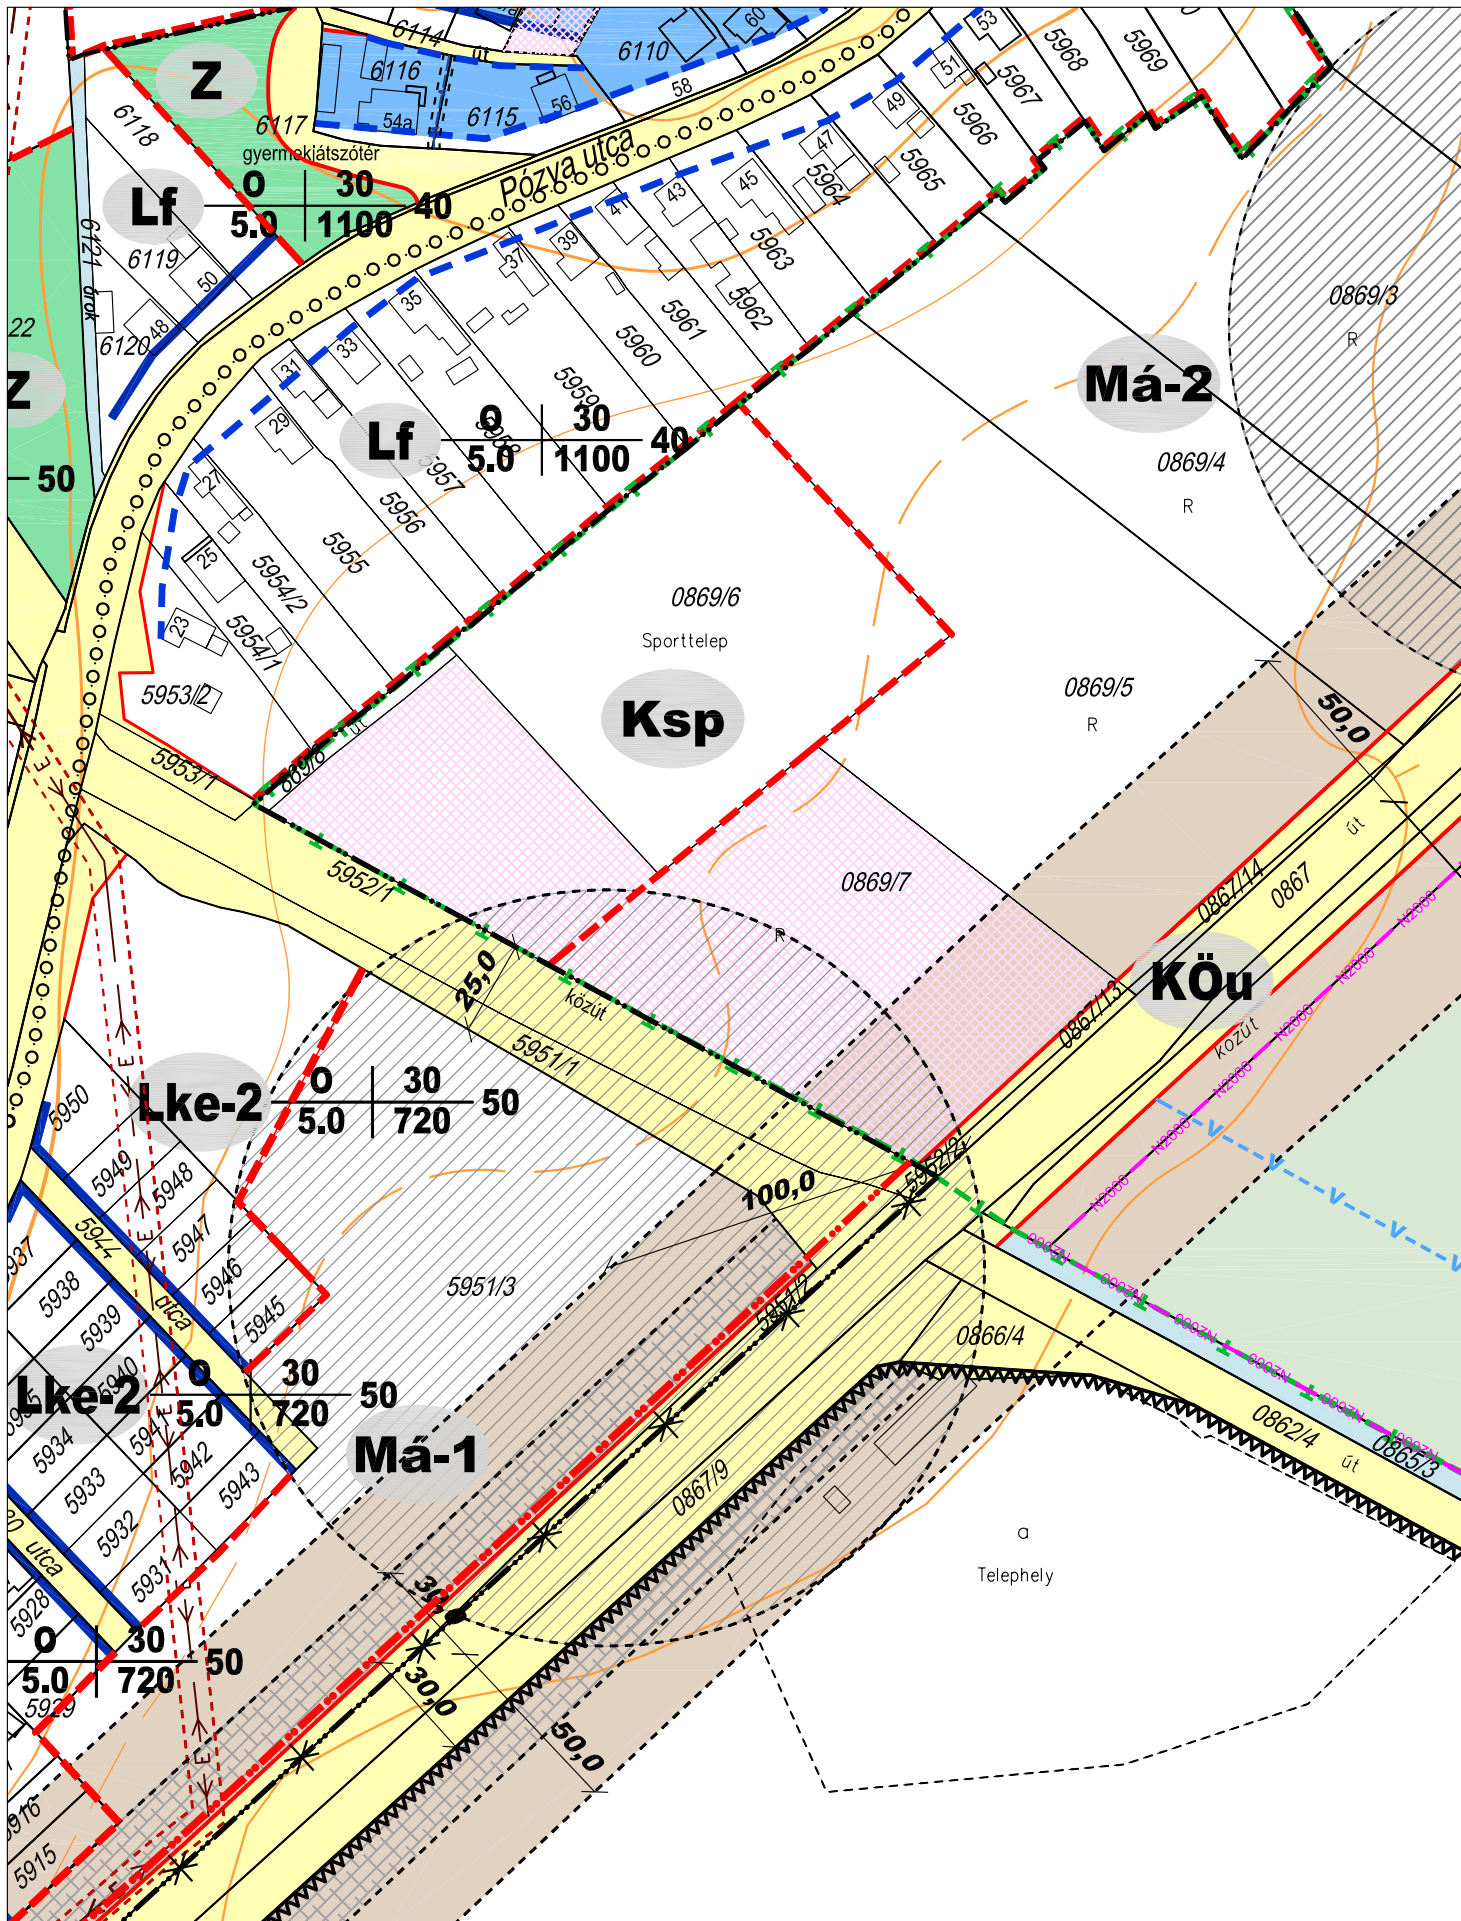

Módosítási kérelemmel érintett telek

ZÁRÓDOKUMENTÁCIÓ




Agg Ferenc

aod építész és grafikus iroda kft.
8900 Zalaegerszeg, Ady u. 2.
tel: 92 510 203 fax: 92 510 204
e-mail: aod@zalasam.hu

vezető tervező TT-1-20-0001

ZALAEGRSZEG - SZABÁLYOZÁSI TERV MÓDOSÍTÁS
HATÁLYOS SZABÁLYOZÁSI TERV
M=1:2000
2009. június

2009
V/26.

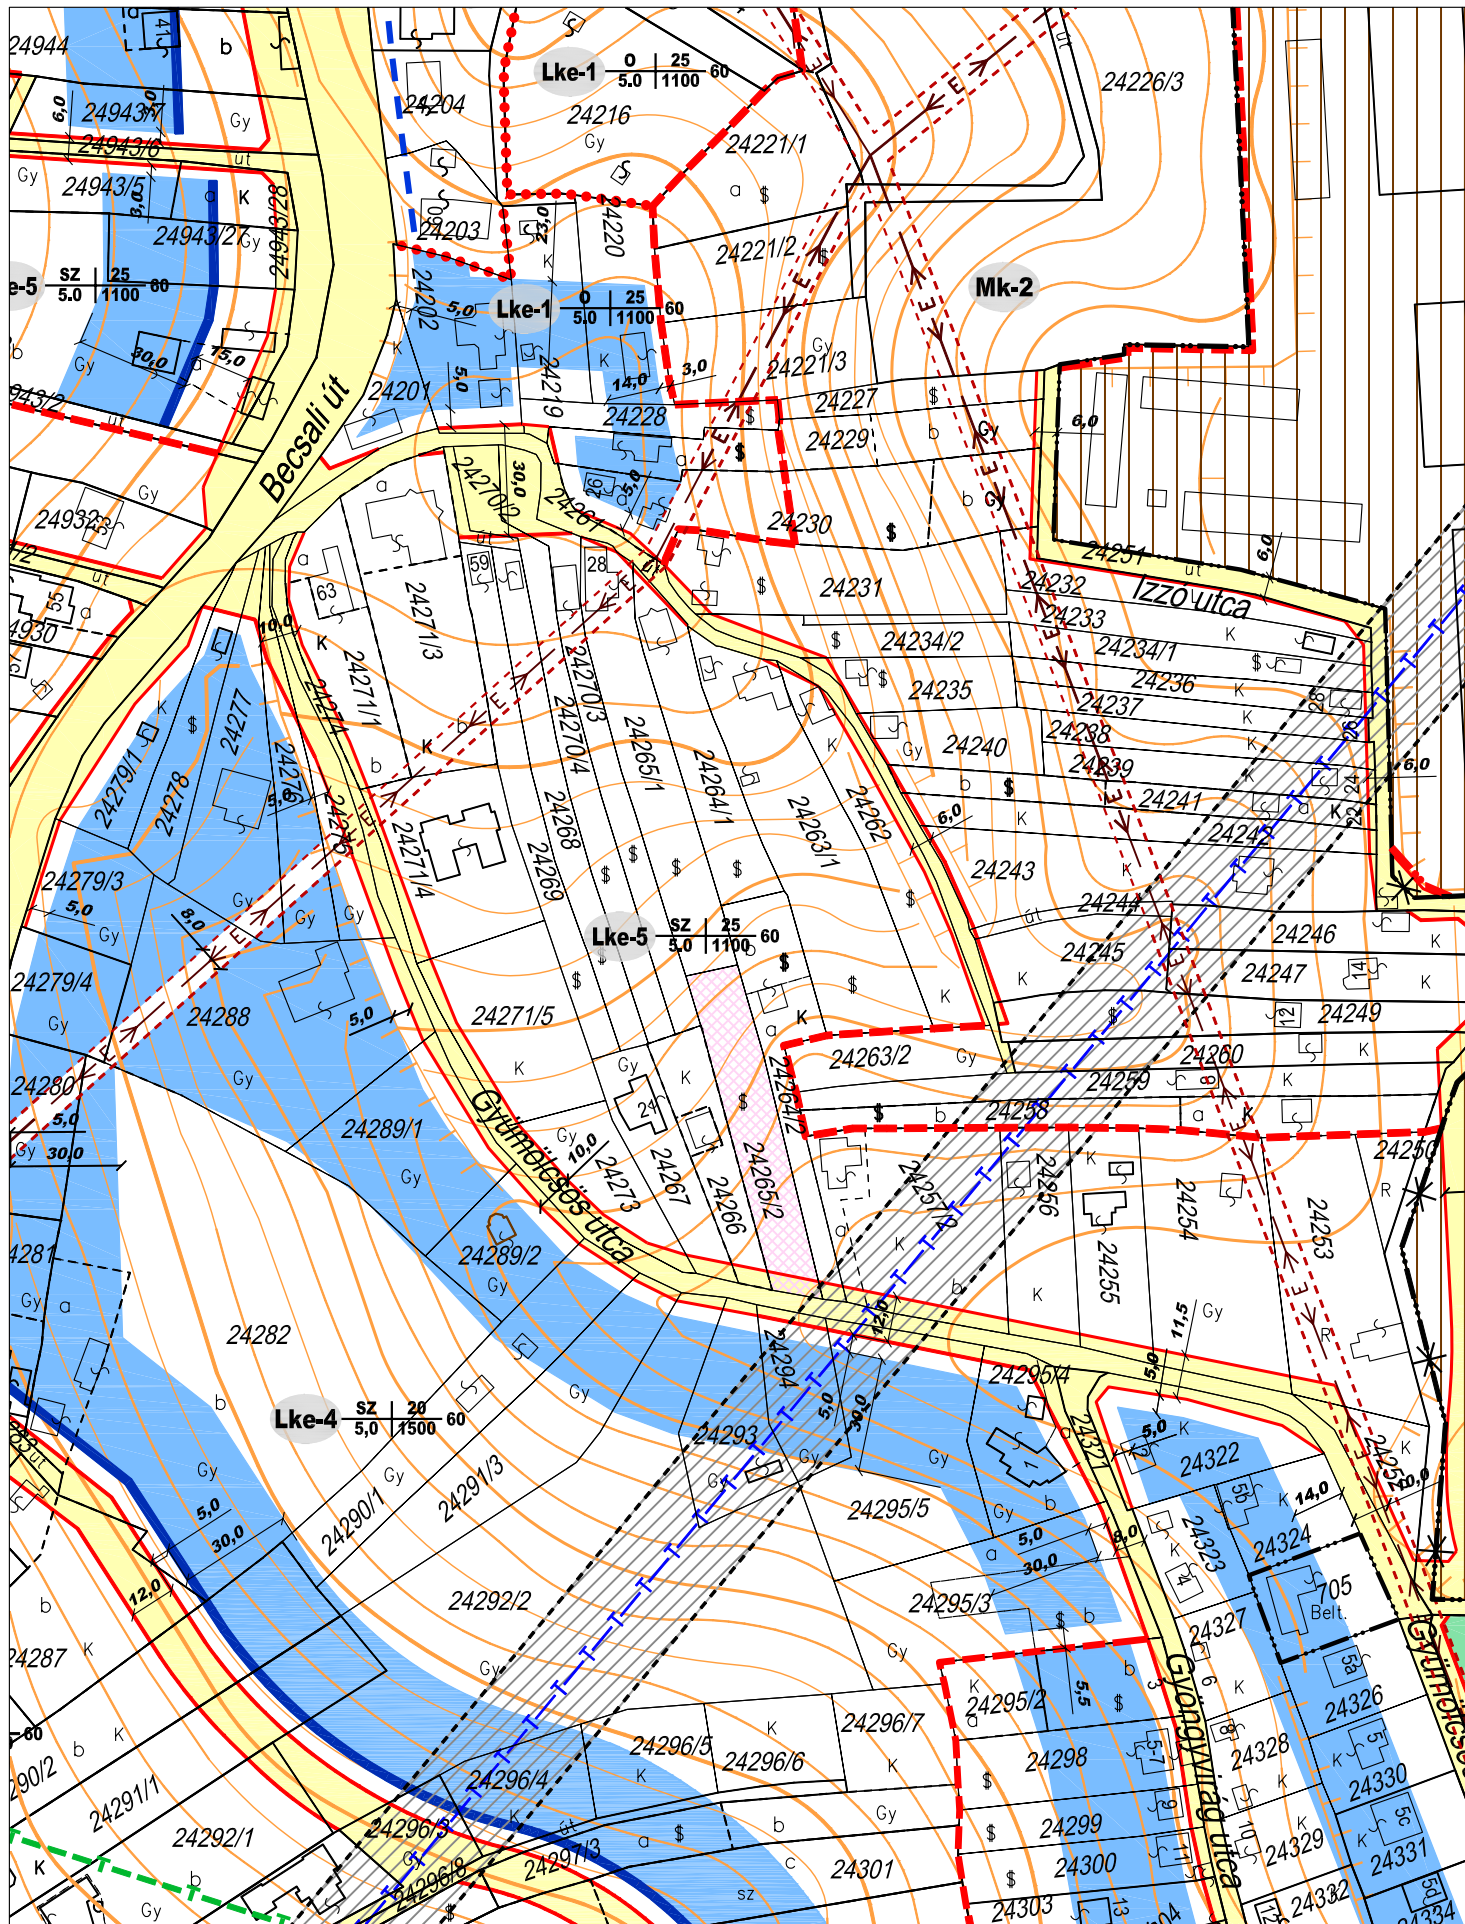

Módosítási kérelemmel érintett telek

ZÁRÓDOKUMENTÁCIÓ




Agg Ferenc

aod építész és grafikus iroda kft.
8900 Zalaegerszeg, Ady u. 2.
tel: 92 510 203 fax: 92 510 204
e-mail: aod@zalasam.hu


vezető tervező TT-1-20-0001

ZALAEGRSZEG - SZABÁLYOZÁSI TERV MÓDOSÍTÁS
HATÁLYOS SZABÁLYOZÁSI TERV
M=1:2000
2009. június.

2009
V/27.

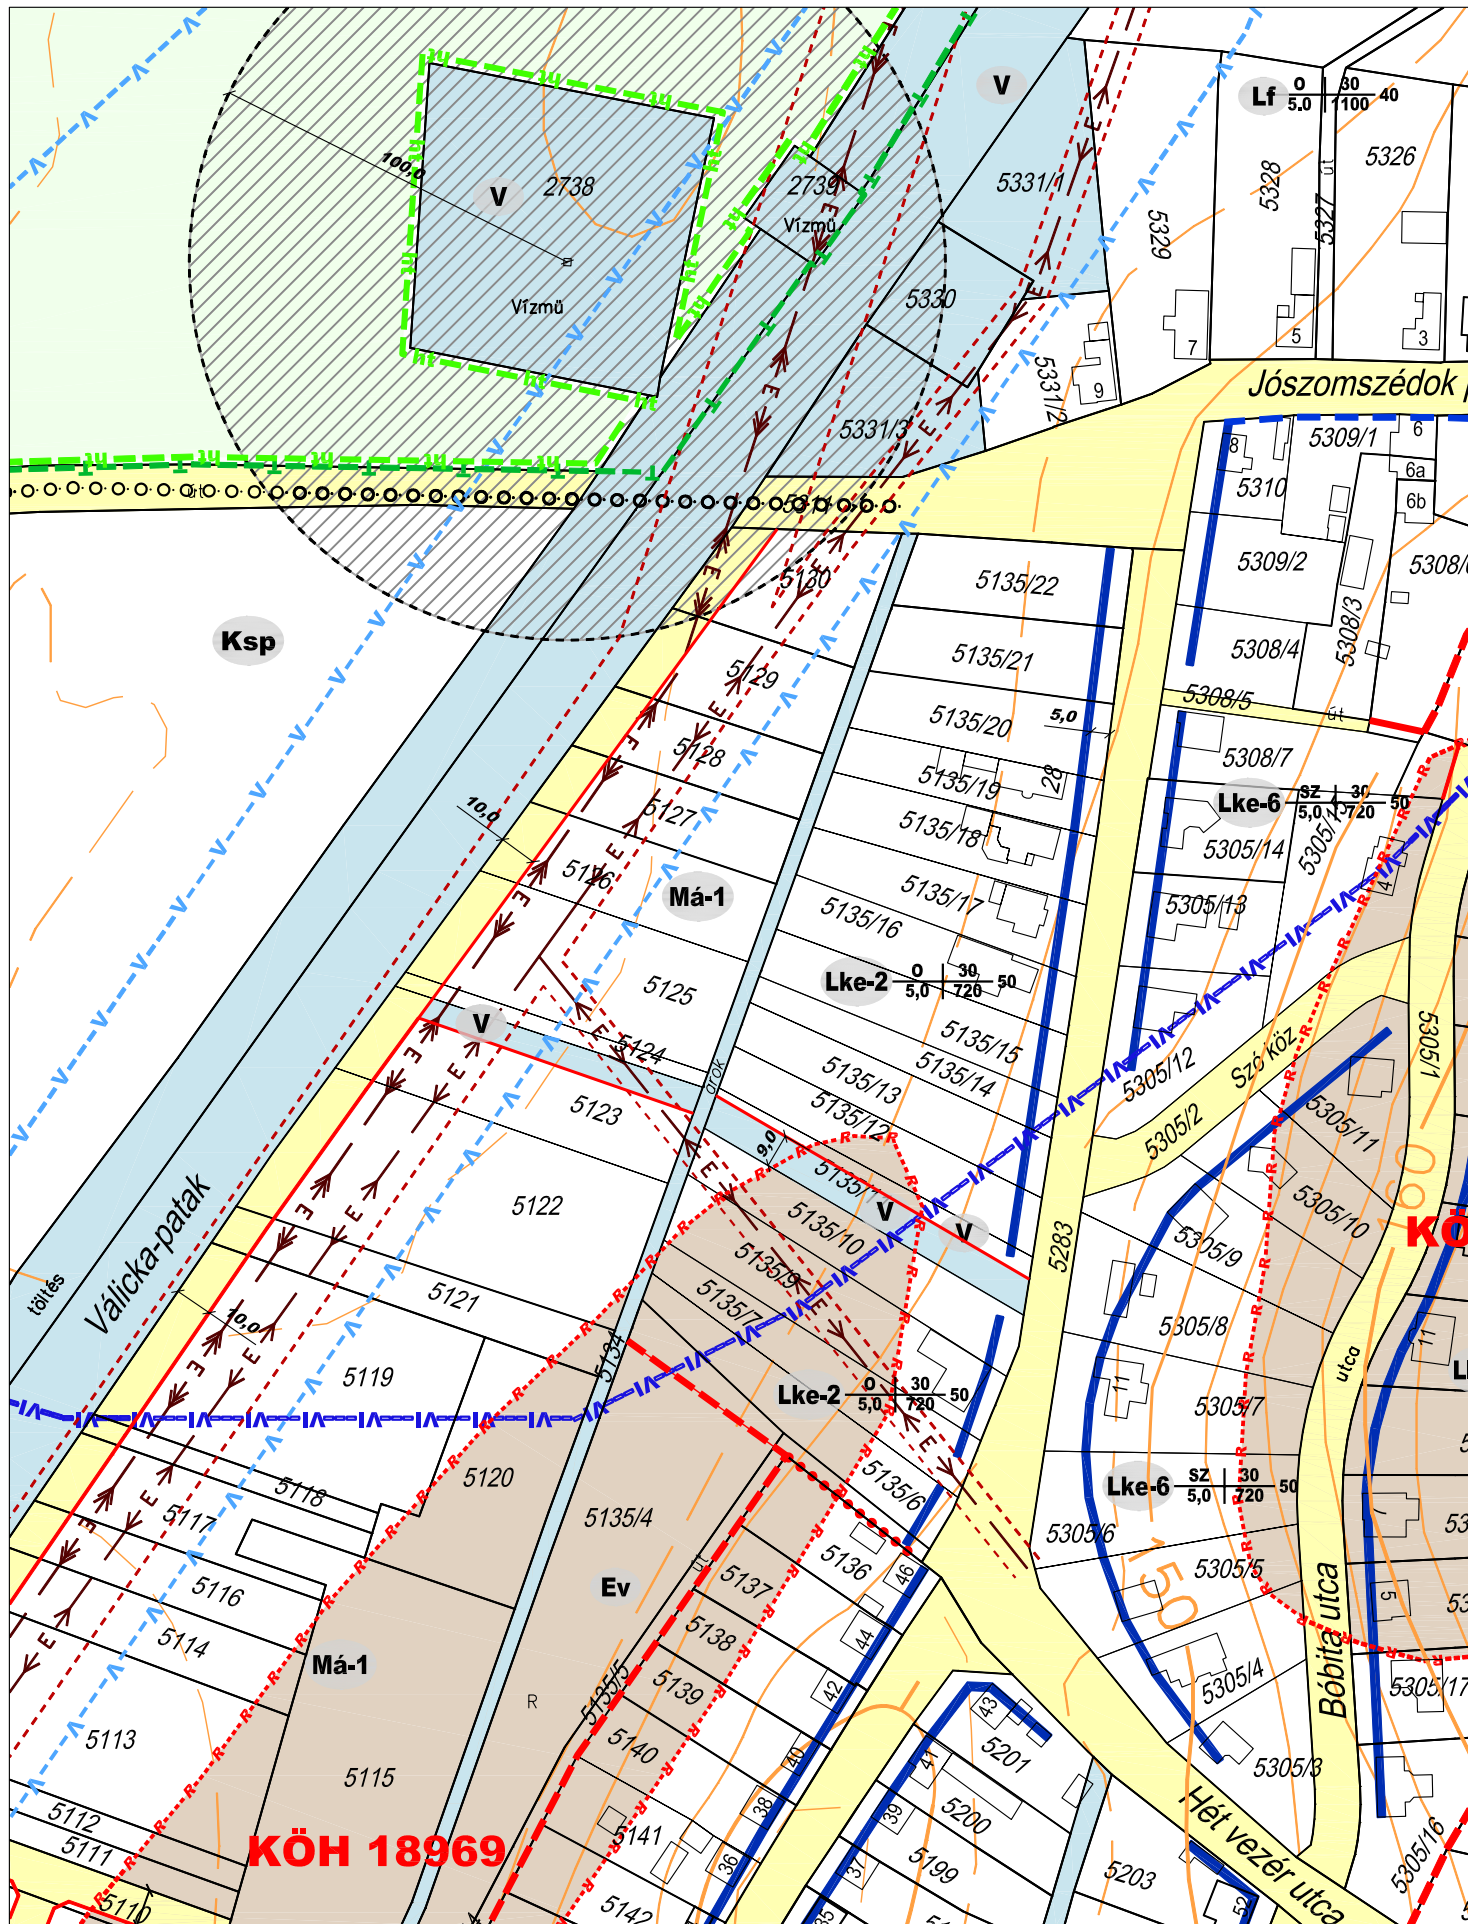

ZÁRÓDOKUMENTÁCIÓ

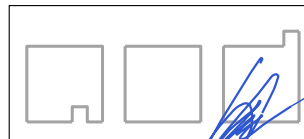	<p>aod építész és grafikus iroda kft. 8900 Zalaegerszeg, Ady u. 2. tel: 92 510 203 fax: 92 510 204 e-mail: aod@zalasam.hu</p>	<p>ZALAEGRSZEG - SZABÁLYOZÁSI TERV MÓDOSÍTÁS HATÁLYOS SZABÁLYOZÁSI TERV M=1:2000 2009. június</p>	<p>2009 V/28.</p>
--	---	---	-------------------------------------

Agg Ferenc

vezető tervező TT-1-20-0001









vezető tervező TT-1-20-0001

2009. június

2009

V/28.

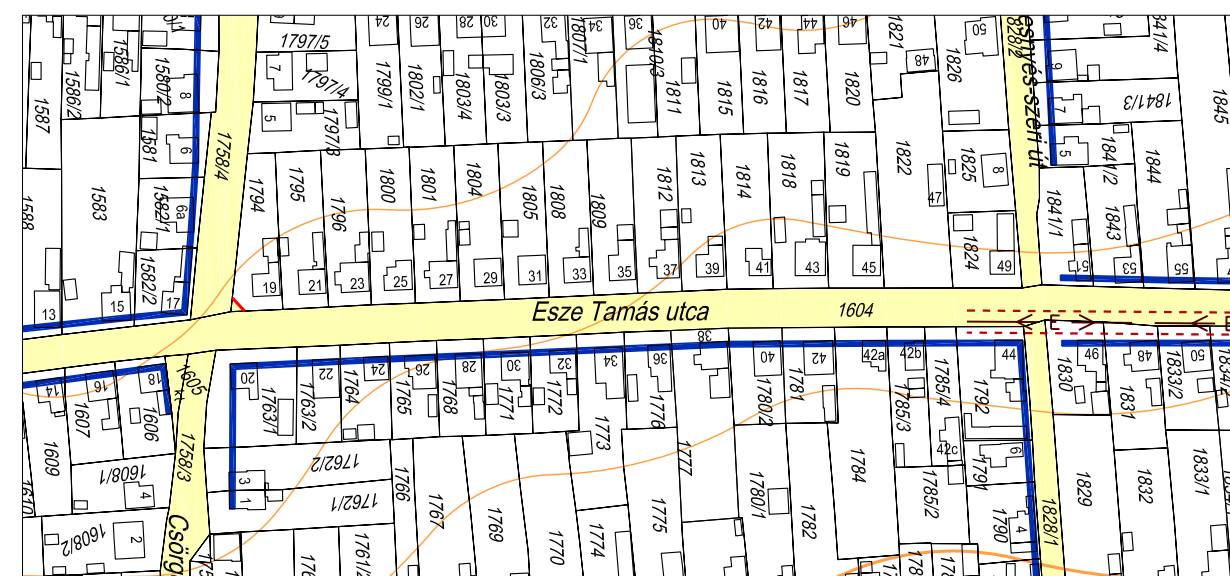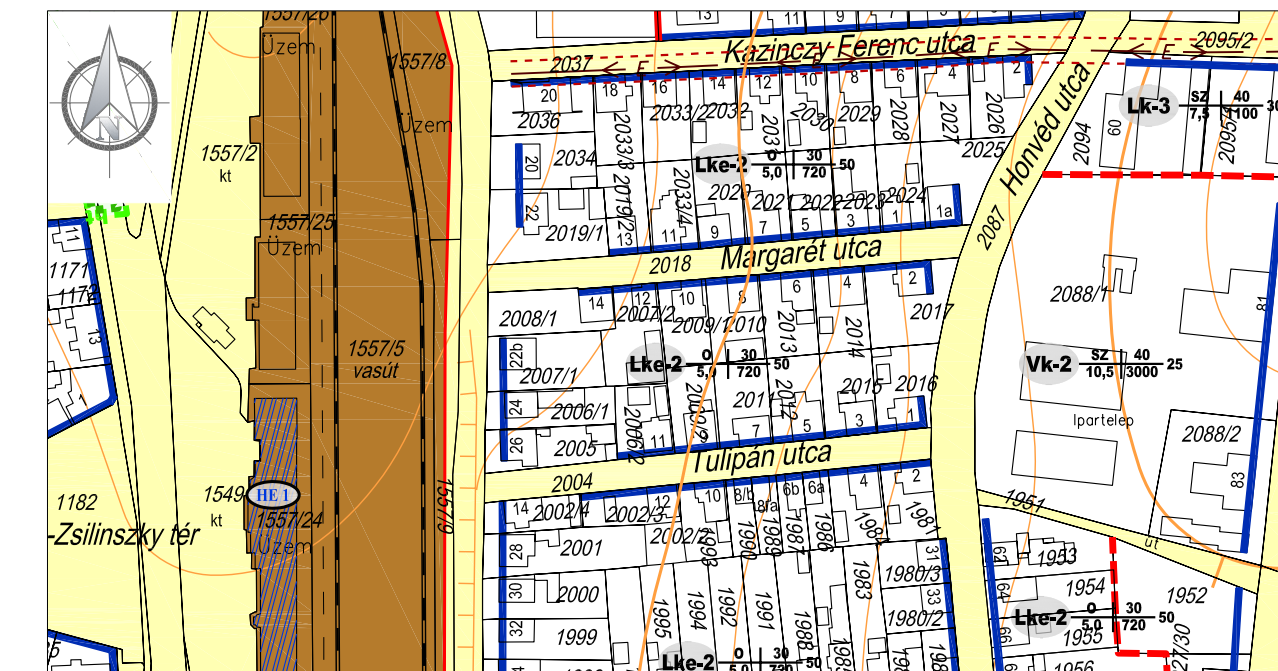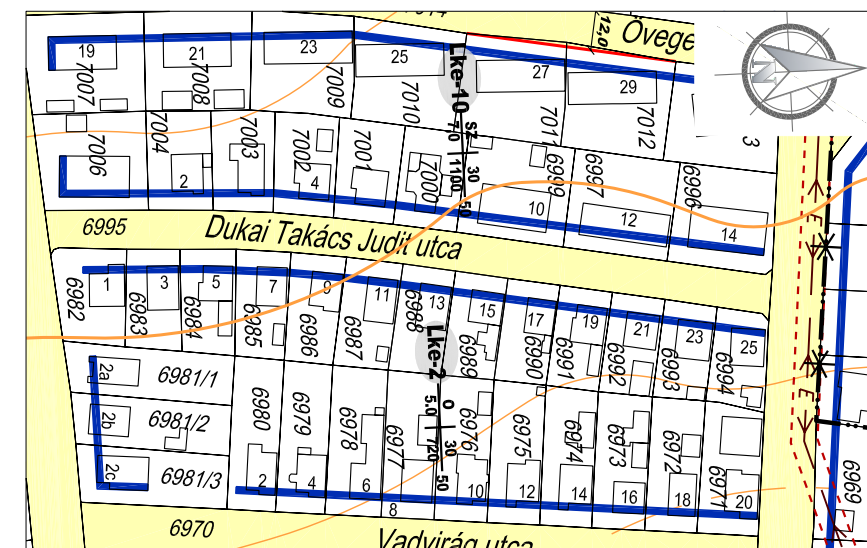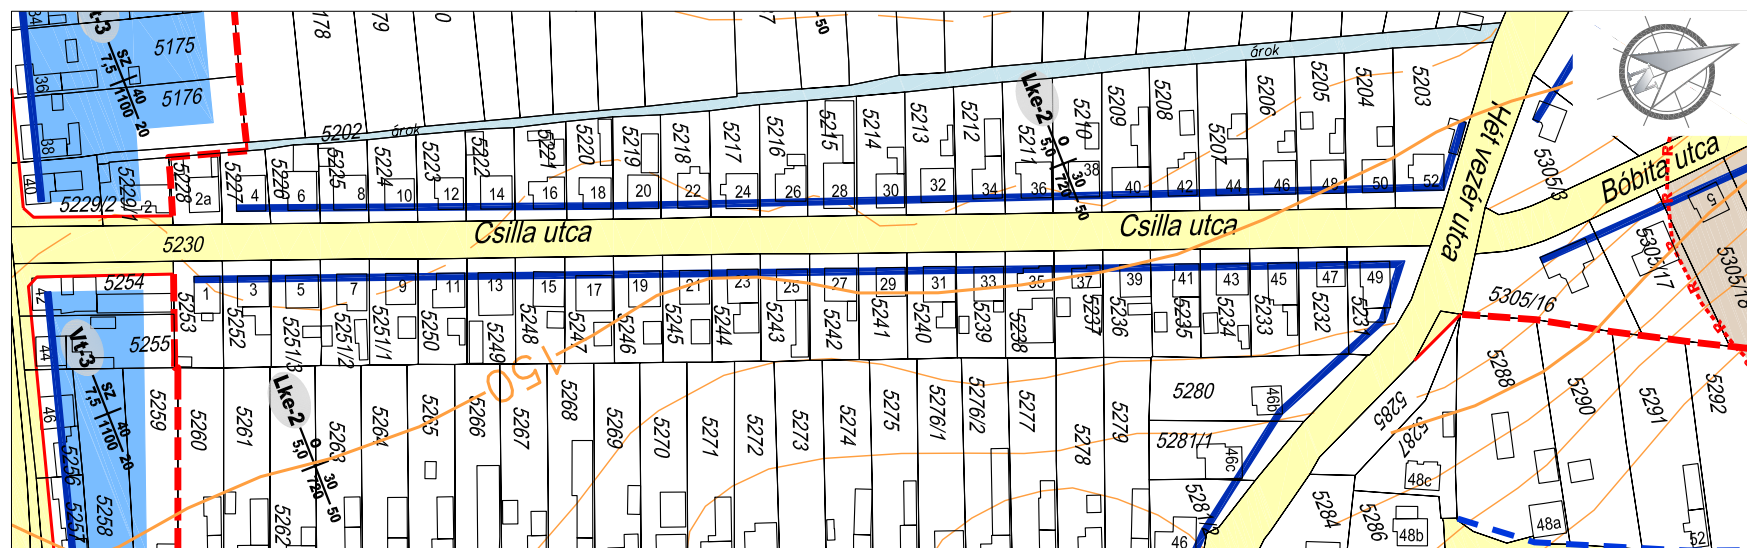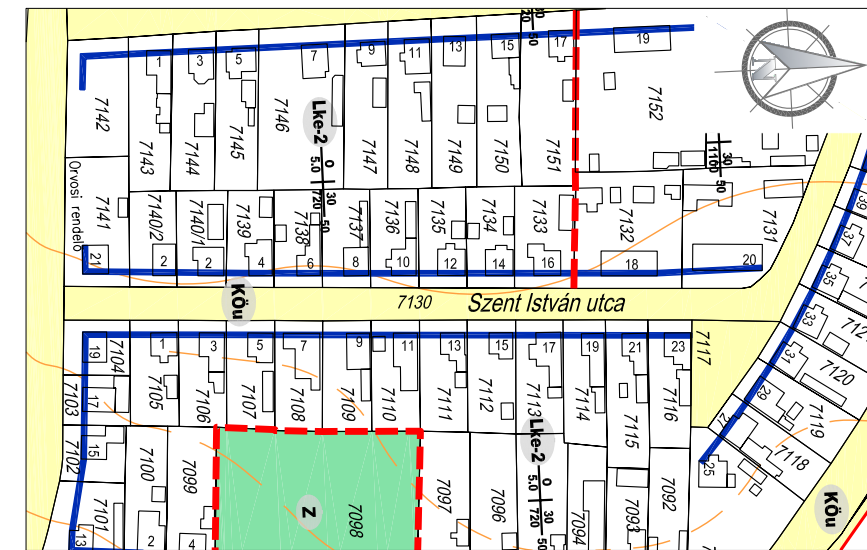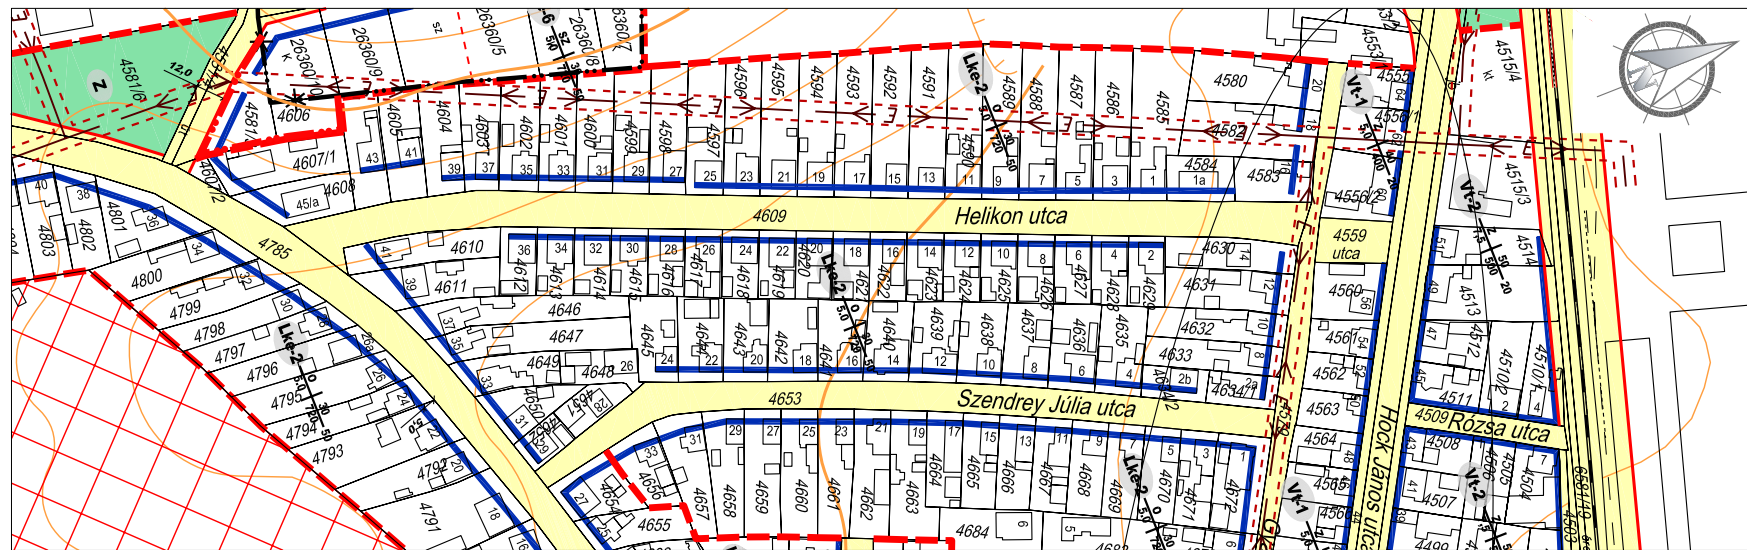

aod építész és grafikus iroda kft.
8900 Zalaegerszeg, Ady u. 2.
tel: 92 510 203 fax: 92 510 204
e-mail: aod@zalasam.hu


ZALAEGRSZEG - SZABÁLYOZÁSI TERV MÓDOSÍTÁS
HATÁLYOS SZABÁLYOZÁSI TERV
M=méretarány nélküli
2009. június

2009
V/29.


Agg Ferenc

vezető tervező TT-1-20-0001

ZÁRÓDOKUMENTÁCIÓ

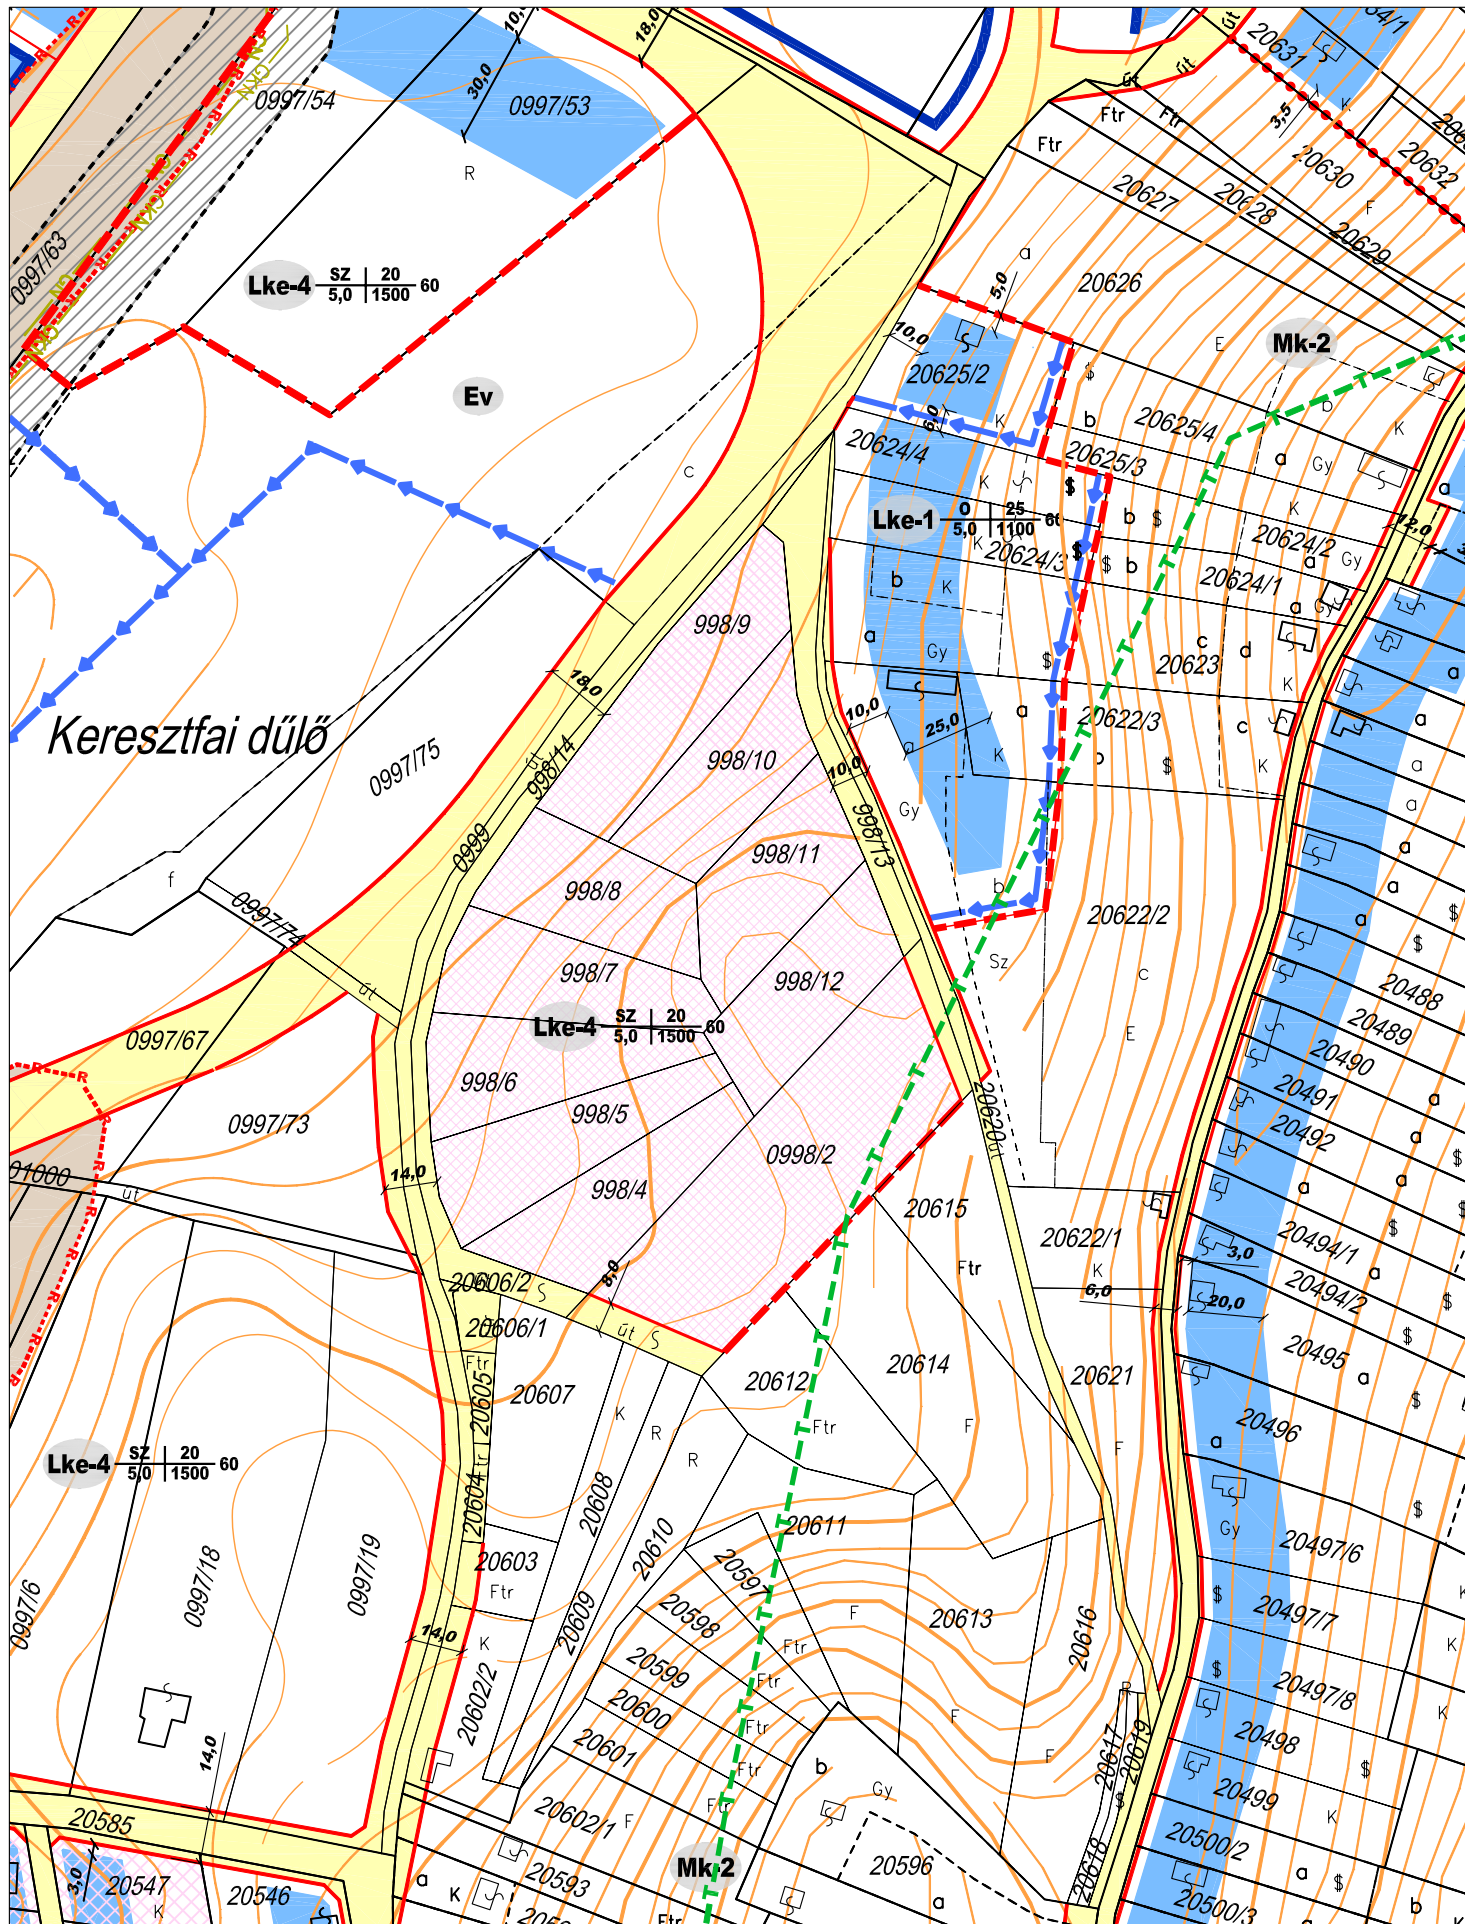

Módosítási kérelemmel érintett telek

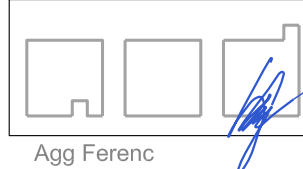


aod építész és grafikus iroda kft.
8900 Zalaegerszeg, Ady u. 2.
tel: 92 510 203 fax: 92 510 204
e-mail: aod@zalasam.hu

vezető tervező TT-1-20-0001


ZALAEGRSZEG - SZABÁLYOZÁSI TERV MÓDOSÍTÁS
HATÁLYOS SZABÁLYOZÁSI TERV
M=1:2000
2009. június

2009
V/30.

Agg Ferenc

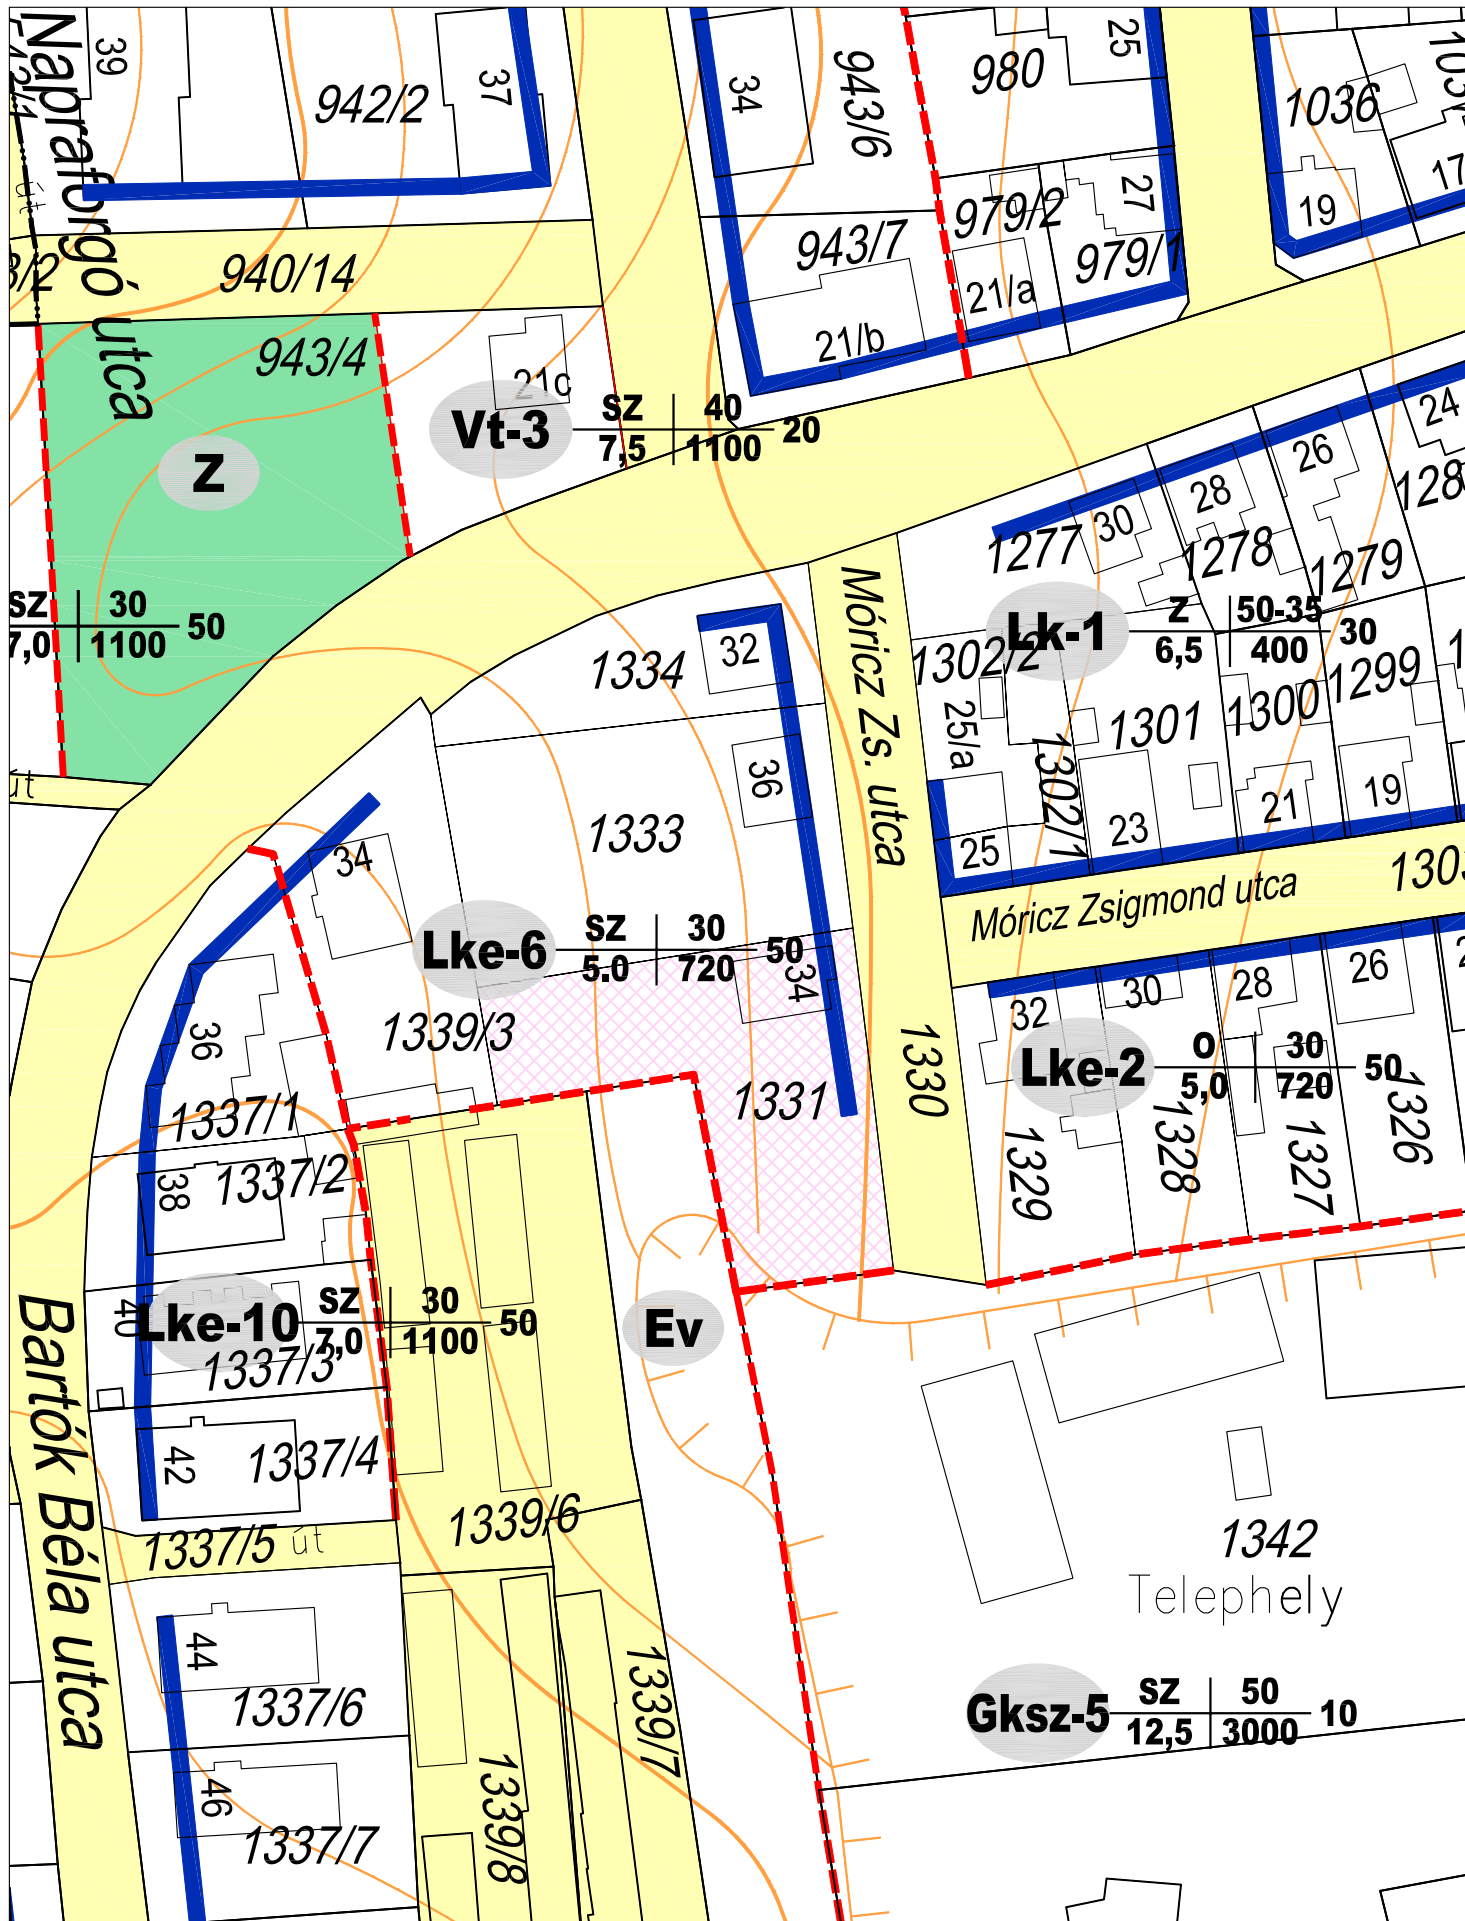

Módosítási kérelemmel érintett telek

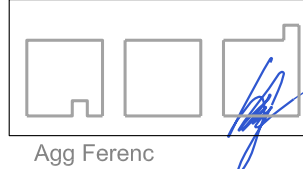


aod építész és grafikus iroda kft.
8900 Zalaegerszeg, Ady u. 2.
tel: 92 510 203 fax: 92 510 204
e-mail: aod@zalasam.hu

vezető tervező TT-1-20-0001

ZALAEGRSZEG - SZABÁLYOZÁSI TERV MÓDOSÍTÁS
HATÁLYOS SZABÁLYOZÁSI TERV
M=1:1000
2009. június


2009
V/31.

Agg Ferenc

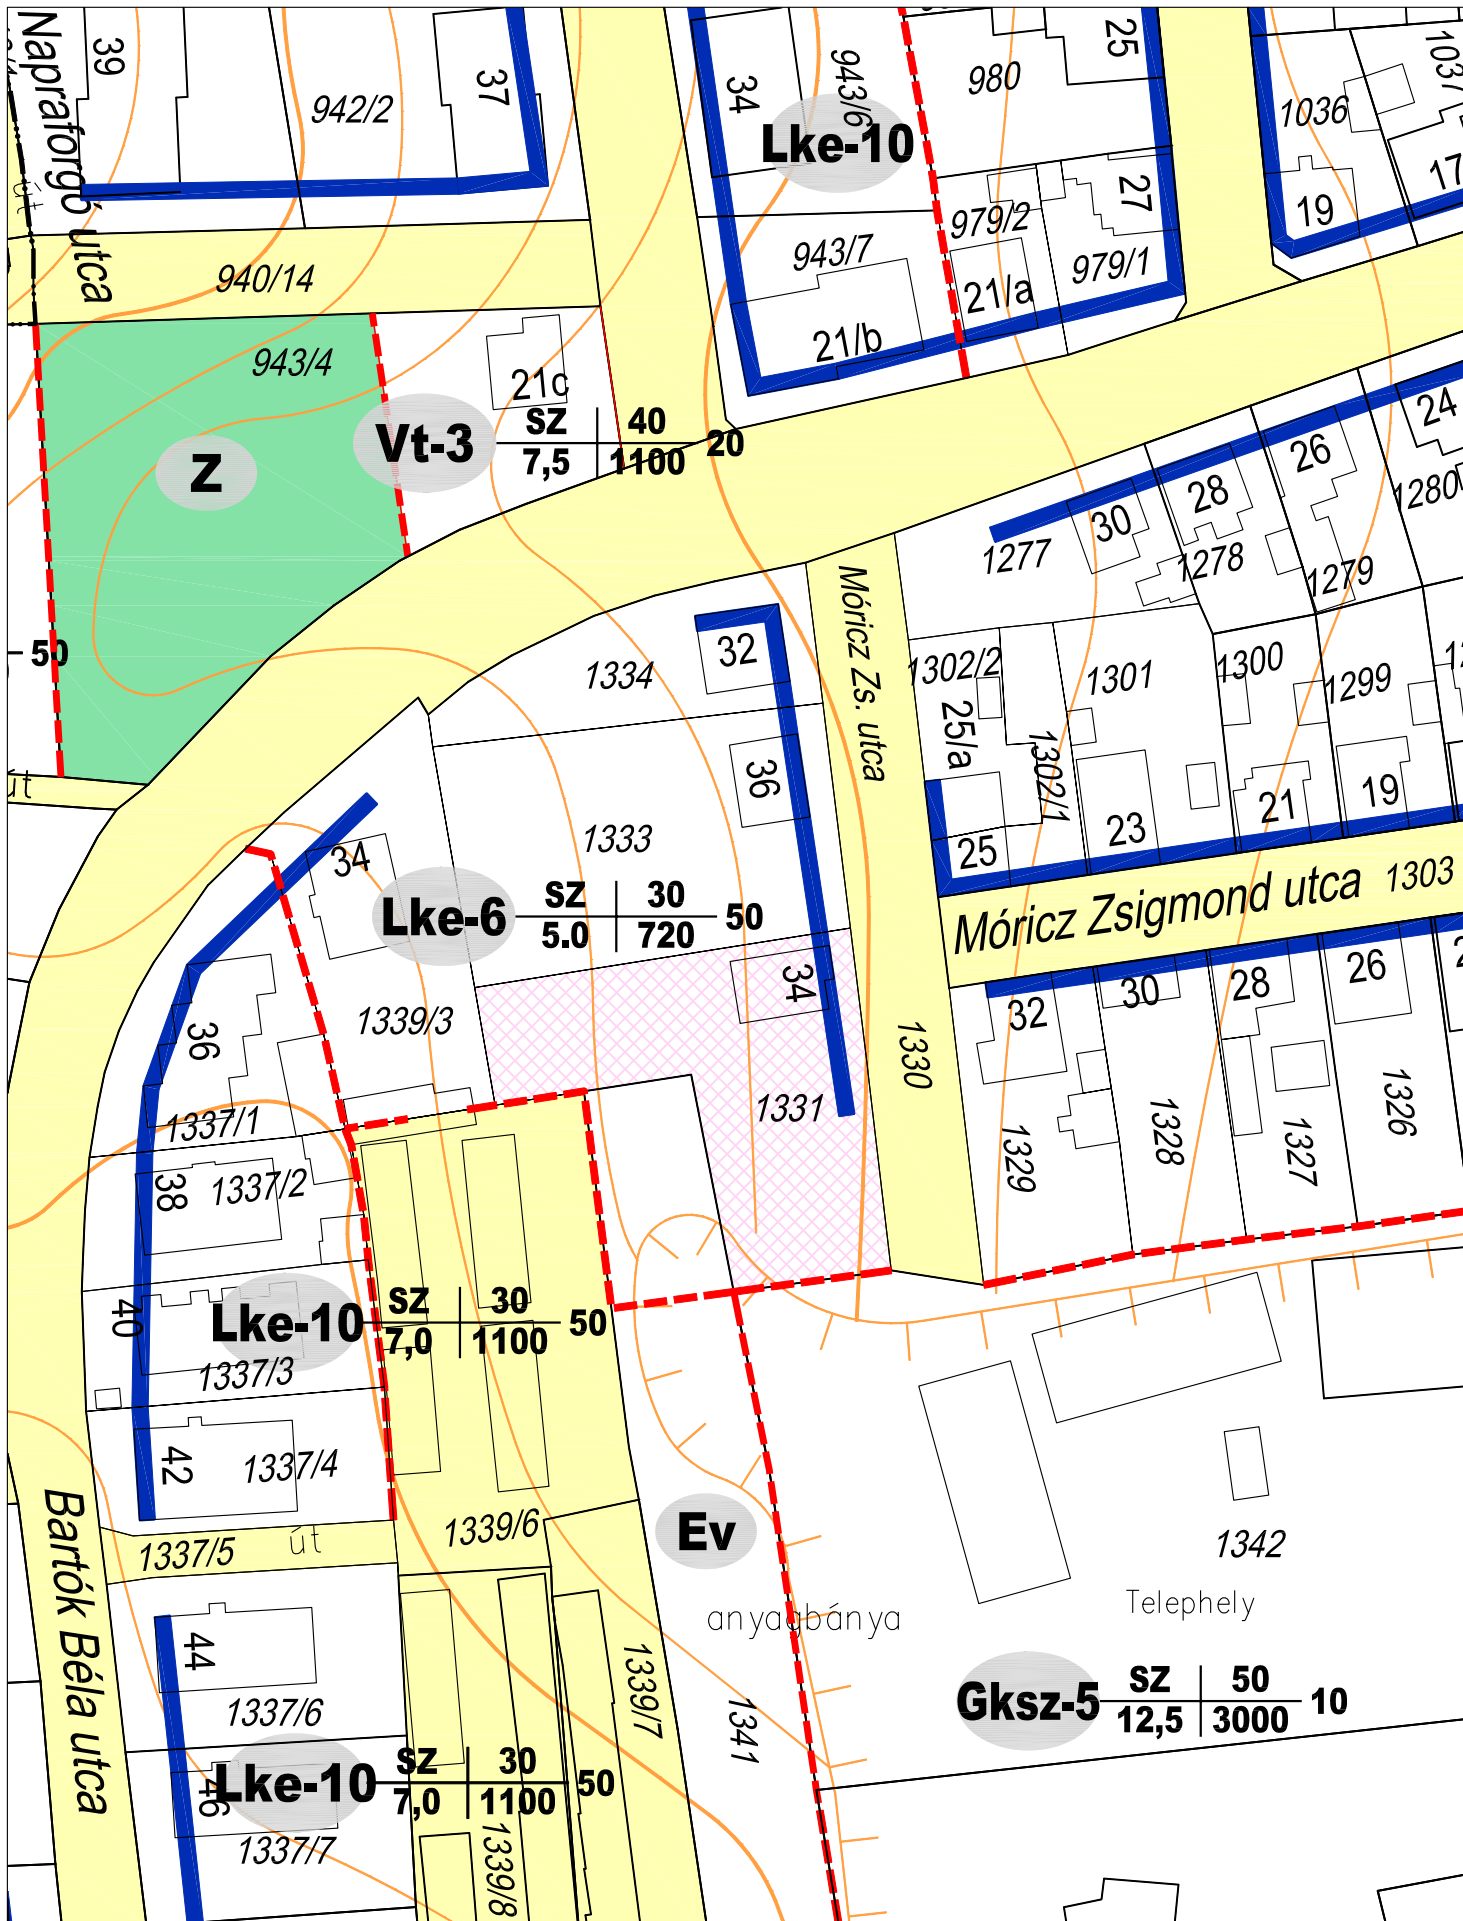

Módosítási kérelemmel érintett telek

ZÁRÓDOKUMENTÁCIÓ

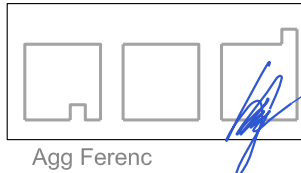



aod építész és grafikus iroda kft.
8900 Zalaegerszeg, Ady u. 2.
tel: 92 510 203 fax: 92 510 204
e-mail: aod@zalasam.hu

ZALAEGRSZEG - SZABÁLYOZÁSI TERV MÓDOSÍTÁS
TERVEZETT SZABÁLYOZÁS
M=1:1000
2009. június

2009
V/31.

Agg Ferenc

vezető tervező TT-1-20-0001

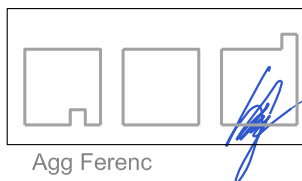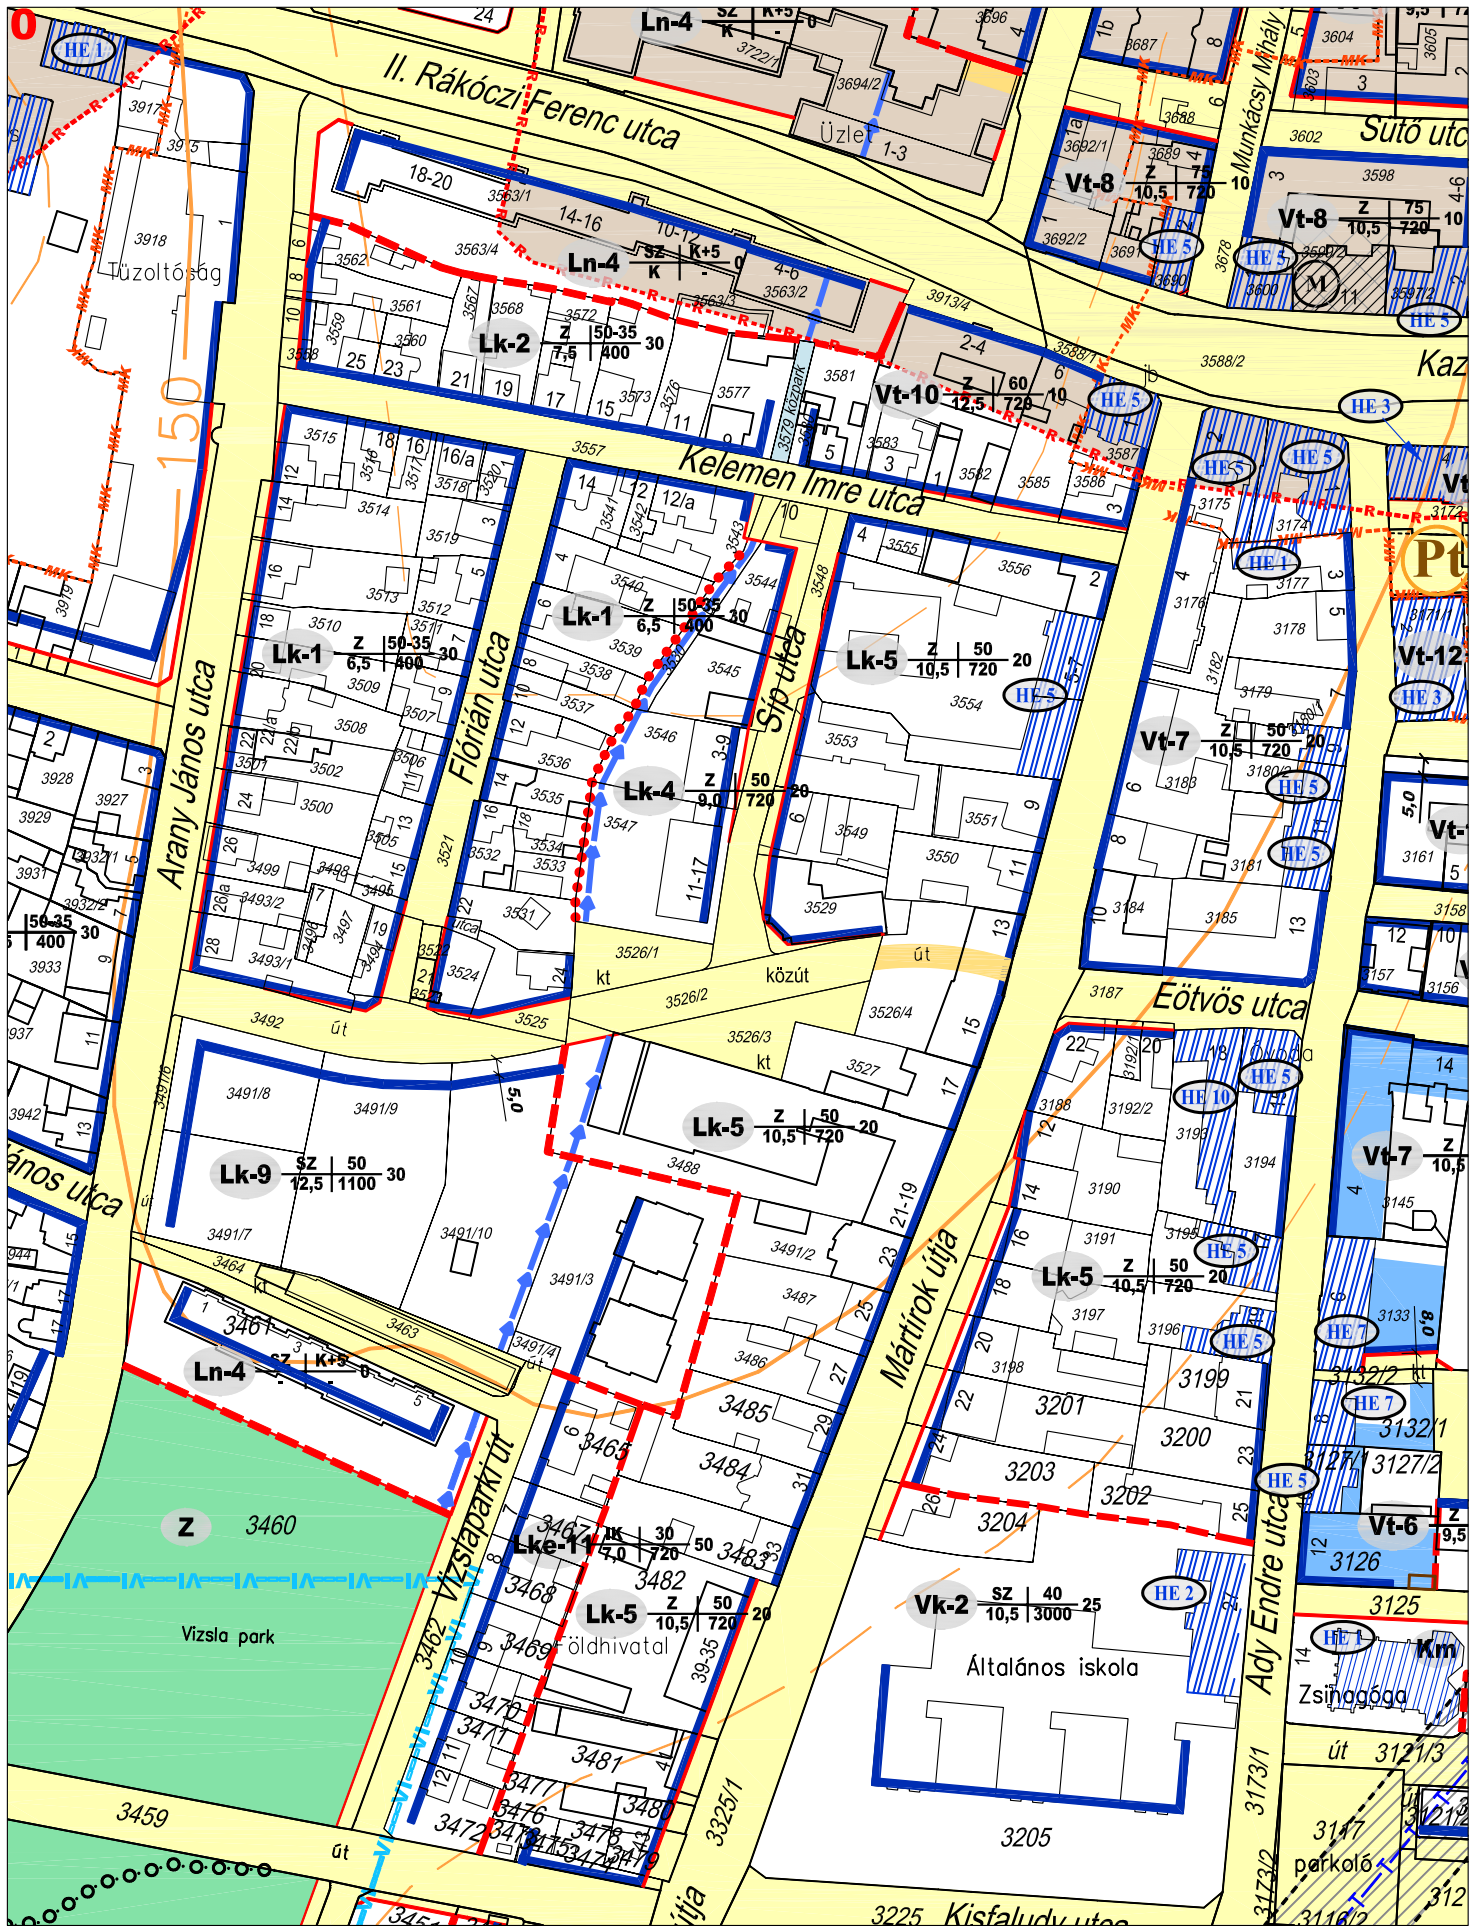


Agg Ferenc

aod építész és grafikus iroda kft.
8900 Zalaegerszeg, Ady u. 2.
tel: 92 510 203 fax: 92 510 204
e-mail: aod@zalasam.hu

vezető tervező TT-1-20-0001

ZALAEGERSZEG - SZABÁLYOZÁSI TERV MÓDOSÍTÁS
HATÁLYOS SZABÁLYOZÁSI TERV
M=1:2000
2009. június

2009
V/32.

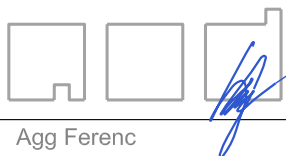


aod építész és grafikus iroda kft.
8900 Zalaegerszeg, Ady u. 2.
tel: 92 510 203 fax: 92 510 204
e-mail: aod@zalasam.hu

vezető tervező TT-1-20-0001


ZALAEGERSZEG - SZABÁLYOZÁSI TERV MÓDOSÍTÁS
TERVEZETT SZABÁLYOZÁS
M=1:2000
2009. június

2009
V/32.

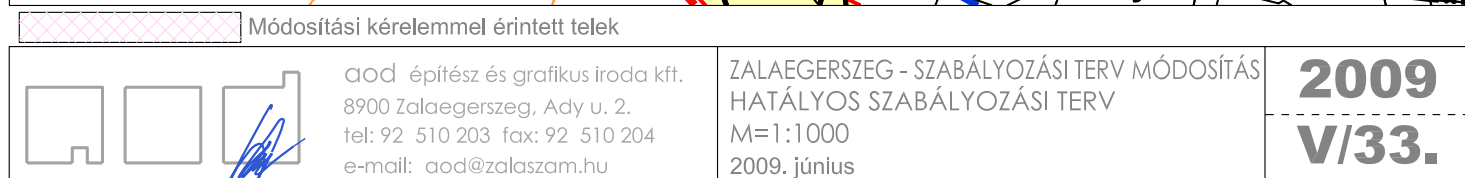


vezető tervező TT-1-20-0001

2009
V/33.

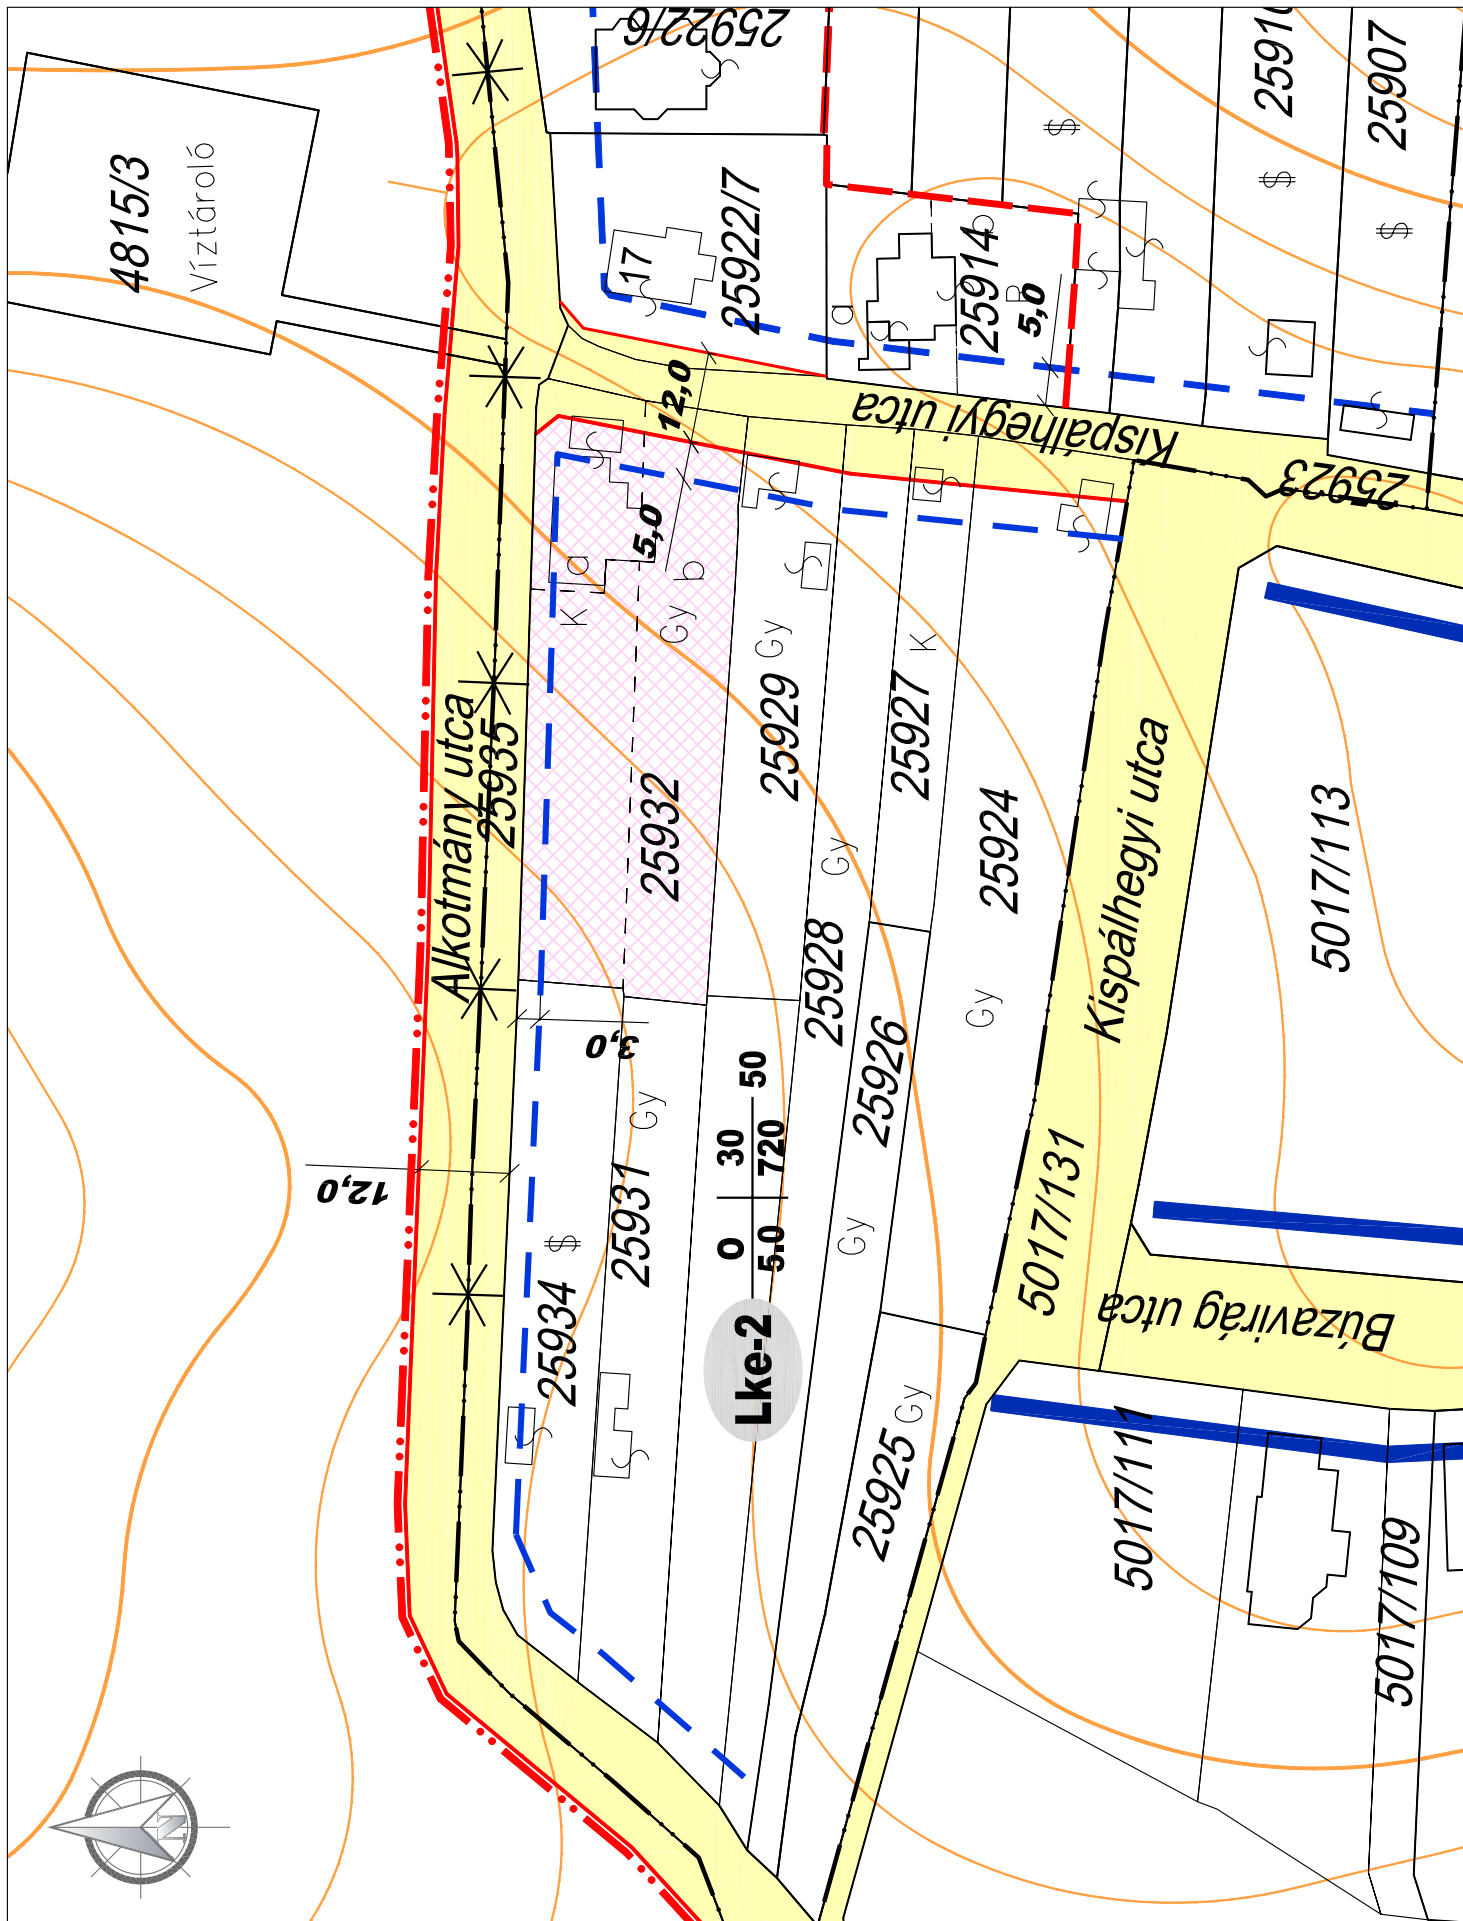

Módosítási kérelemmel érintett telek

ZÁRÓDOKUMENTÁCIÓ

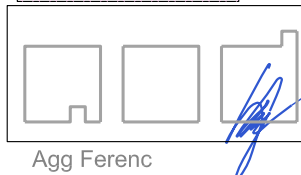


aod építész és grafikus iroda kft.
8900 Zalaegerszeg, Ady u. 2.
tel: 92 510 203 fax: 92 510 204
e-mail: aod@zalasam.hu

ZALAEGRSZEG - SZABÁLYOZÁSI TERV MÓDOSÍTÁS
TERVEZETT SZABÁLYOZÁS
M=1:1000
2009. június


2009
V/33.

Agg Ferenc

vezető tervező TT-1-20-0001

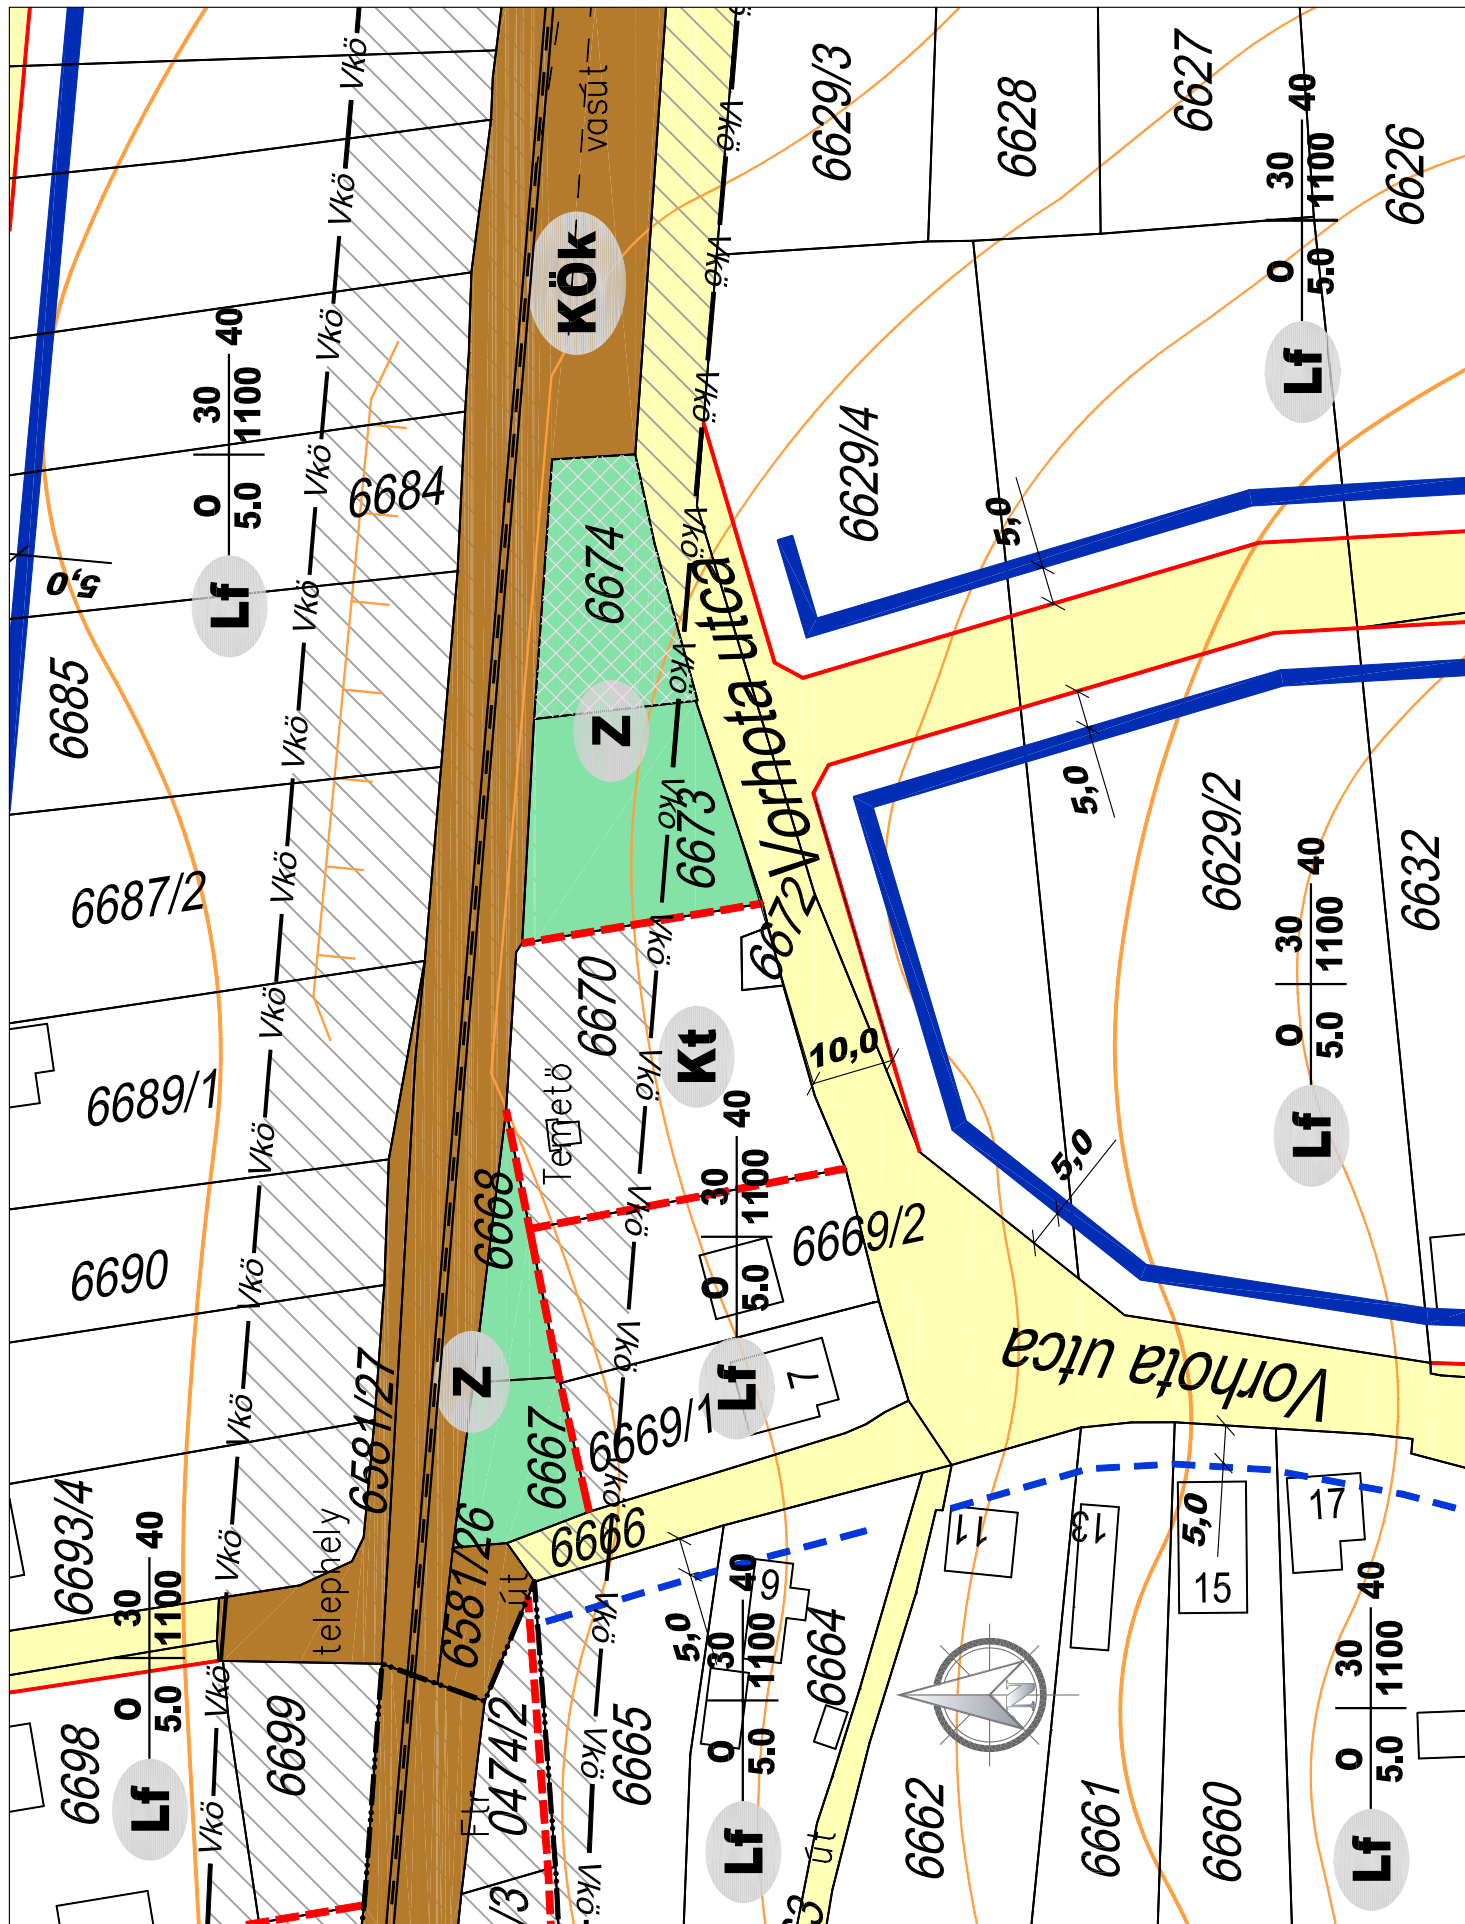

Módosítási kérelemmel érintett telek

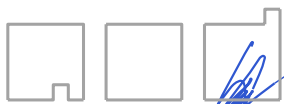



AOD építész és grafikus iroda kft.
8900 Zalaegerszeg, Ady u. 2.
tel: 92 510 203 fax: 92 510 204
e-mail: aod@zalasam.hu

vezető tervező TT-1-20-0001

ZALAEGRSZEG - SZABÁLYOZÁSI TERV MÓDOSÍTÁS
HATÁLYOS SZABÁLYOZÁSI TERV
M=1:1000
2009. június

2009
V/34.

Agg Ferenc

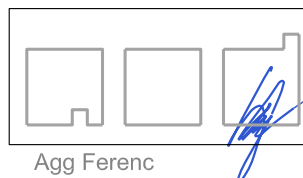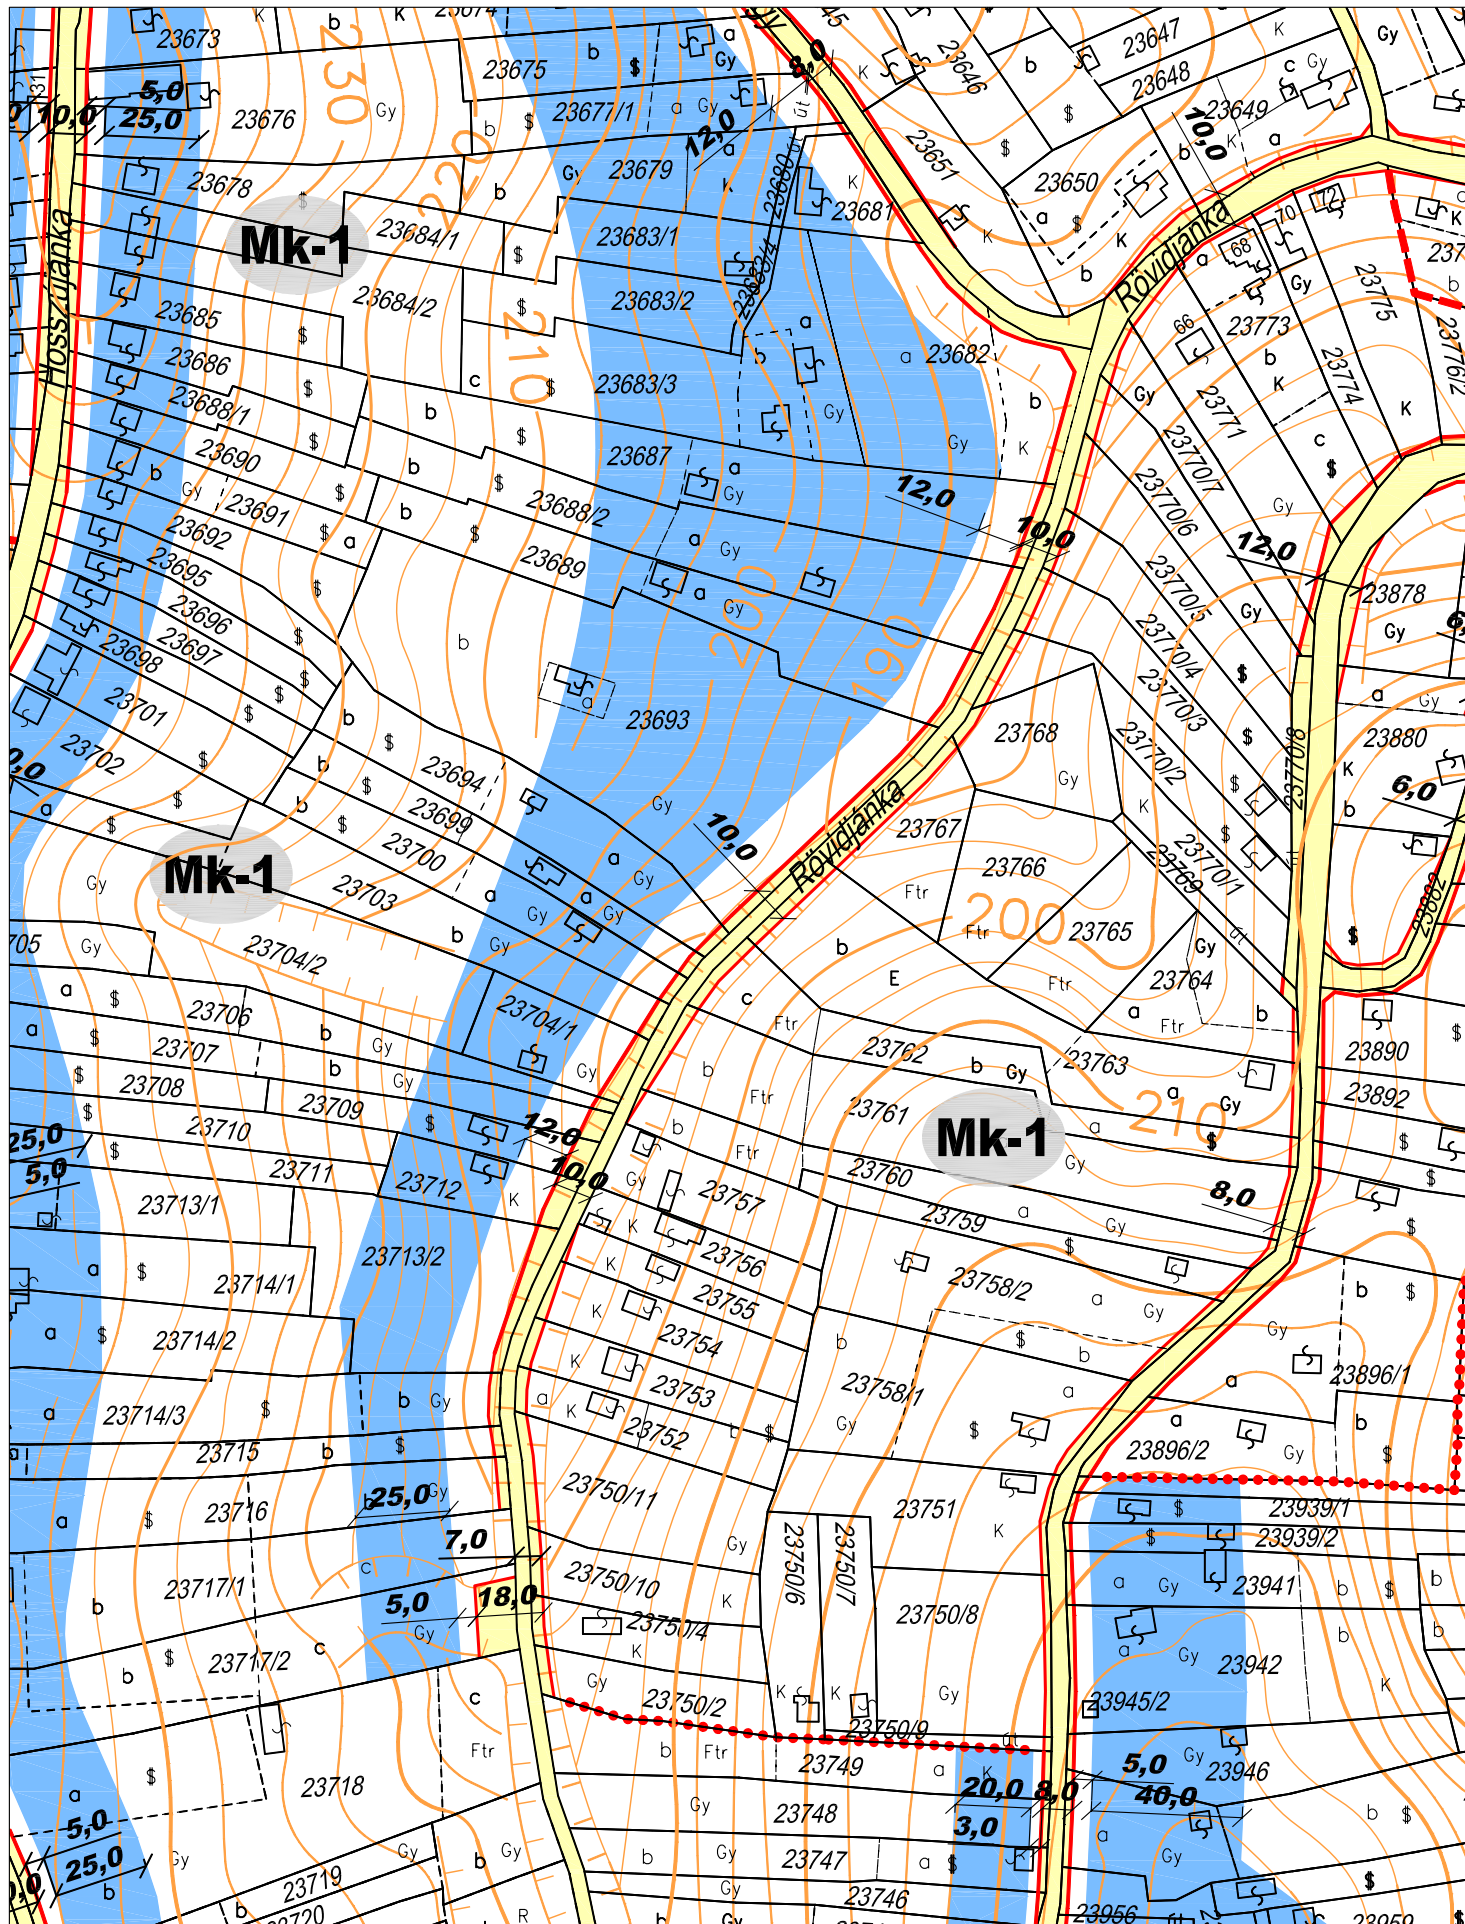


aod építész és grafikus iroda kft.
8900 Zalaegerszeg, Ady u. 2.
tel: 92 510 203 fax: 92 510 204
e-mail: aod@zalasam.hu


vezető tervező TT-1-20-0001

ZALAEGERSZEG - SZABÁLYOZÁSI TERV MÓDOSÍTÁS
HATÁLYOS SZABÁLYOZÁSI TERV
M=1:2000
2009. június

2009
V/35.

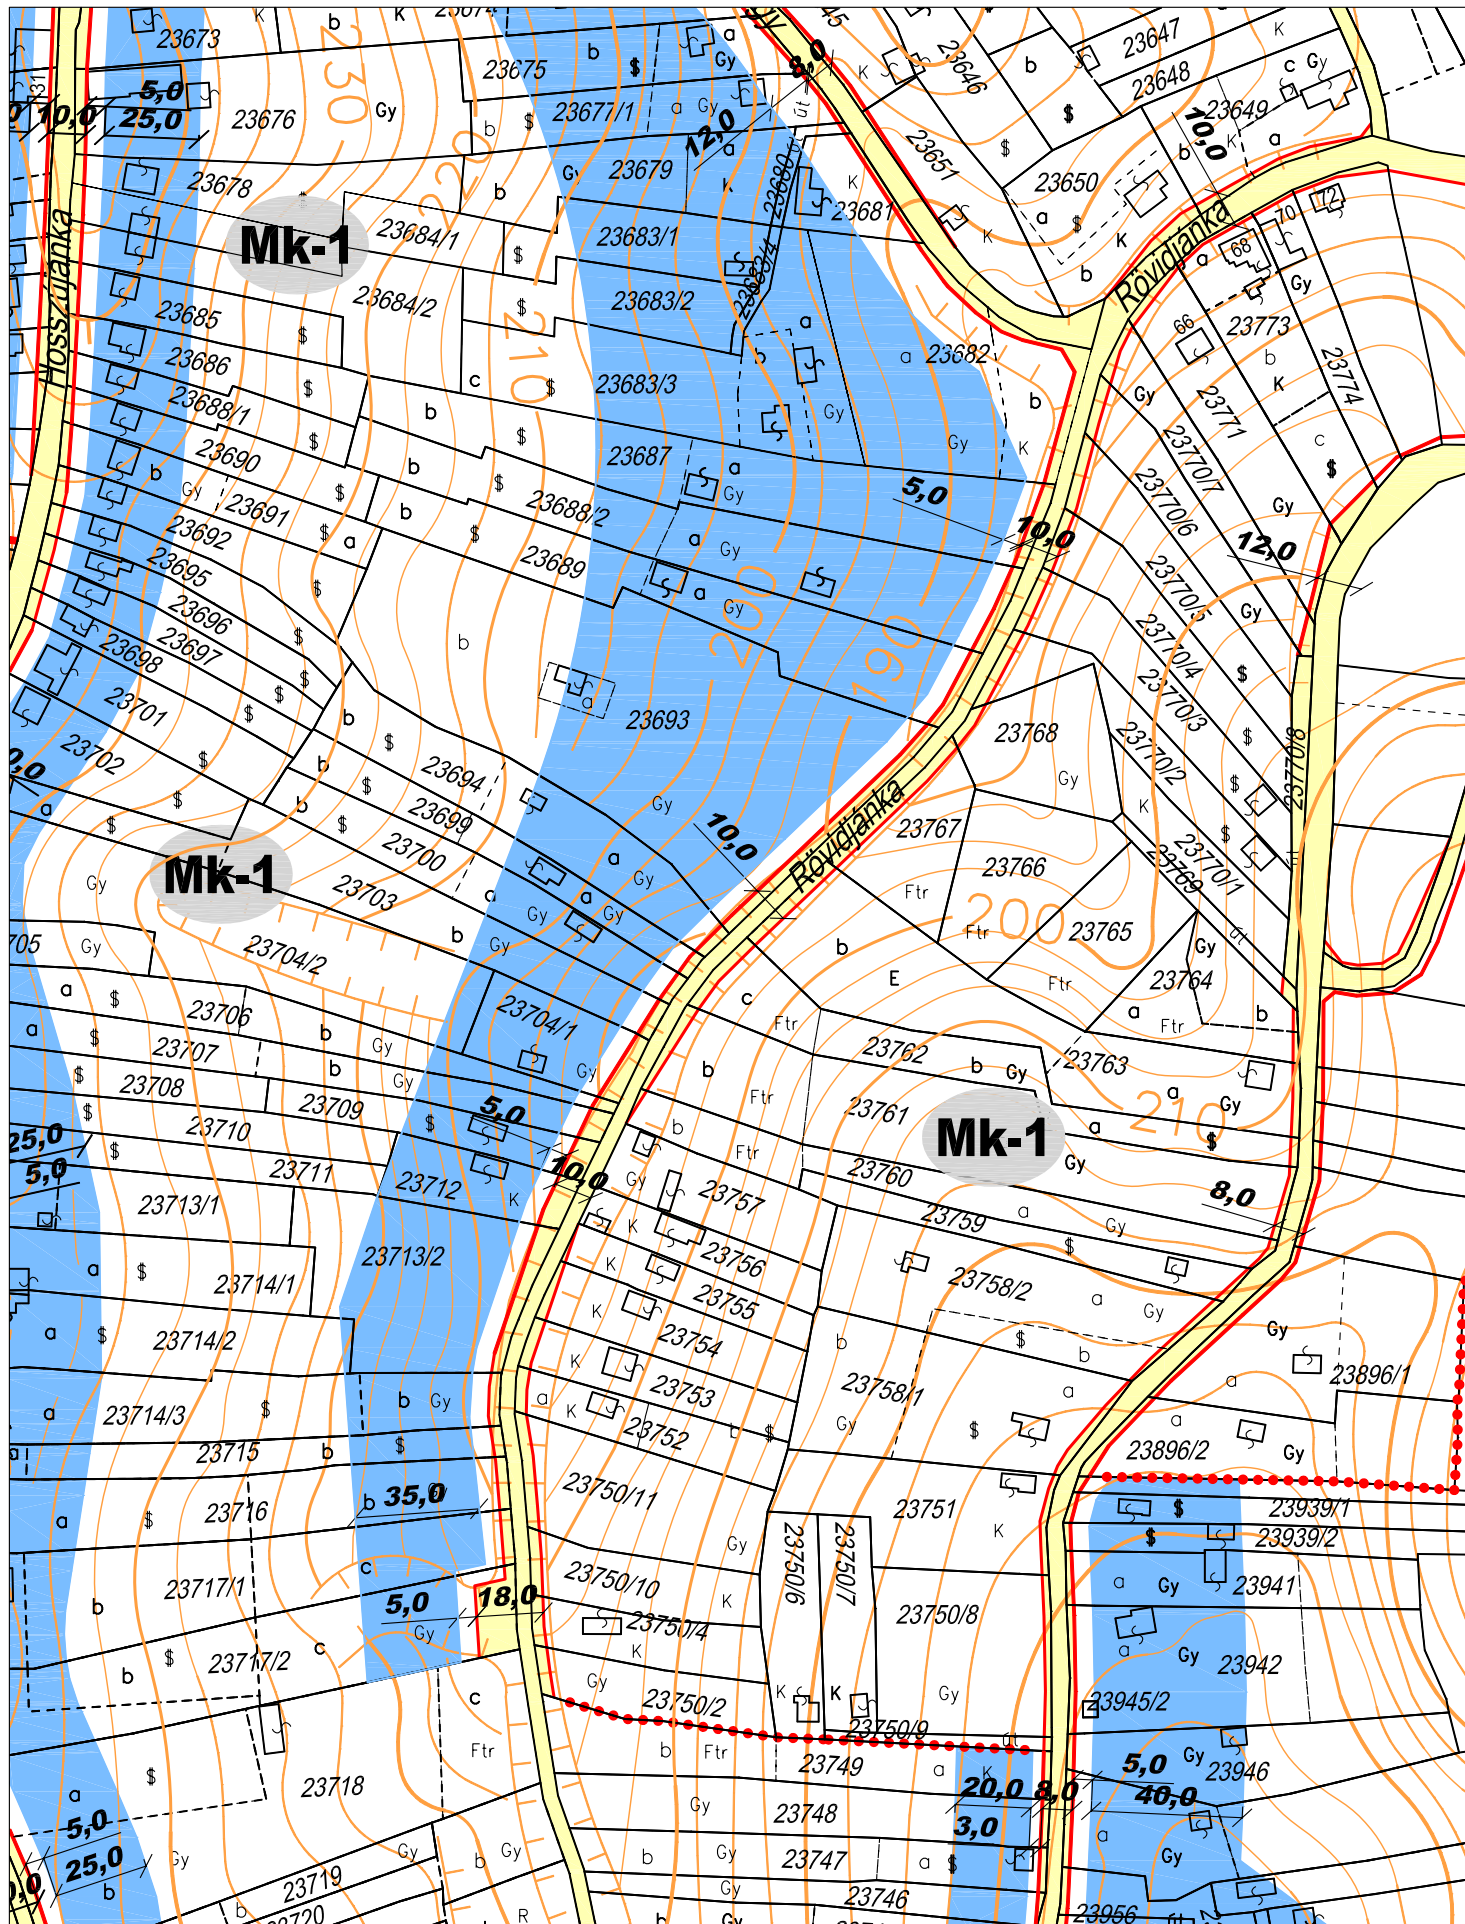

ZÁRÓDOKUMENTÁCIÓ

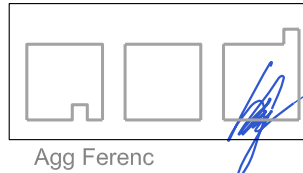



aod építész és grafikus iroda kft.
8900 Zalaegerszeg, Ady u. 2.
tel: 92 510 203 fax: 92 510 204
e-mail: aod@zalasam.hu

vezető tervező TT-1-20-0001

ZALAEGRSZEG - SZABÁLYOZÁSI TERV MÓDOSÍTÁS
TERVEZETT SZABÁLYOZÁS
M=1:2000
2009. június

2009
V/35.

Agg Ferenc

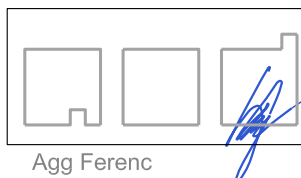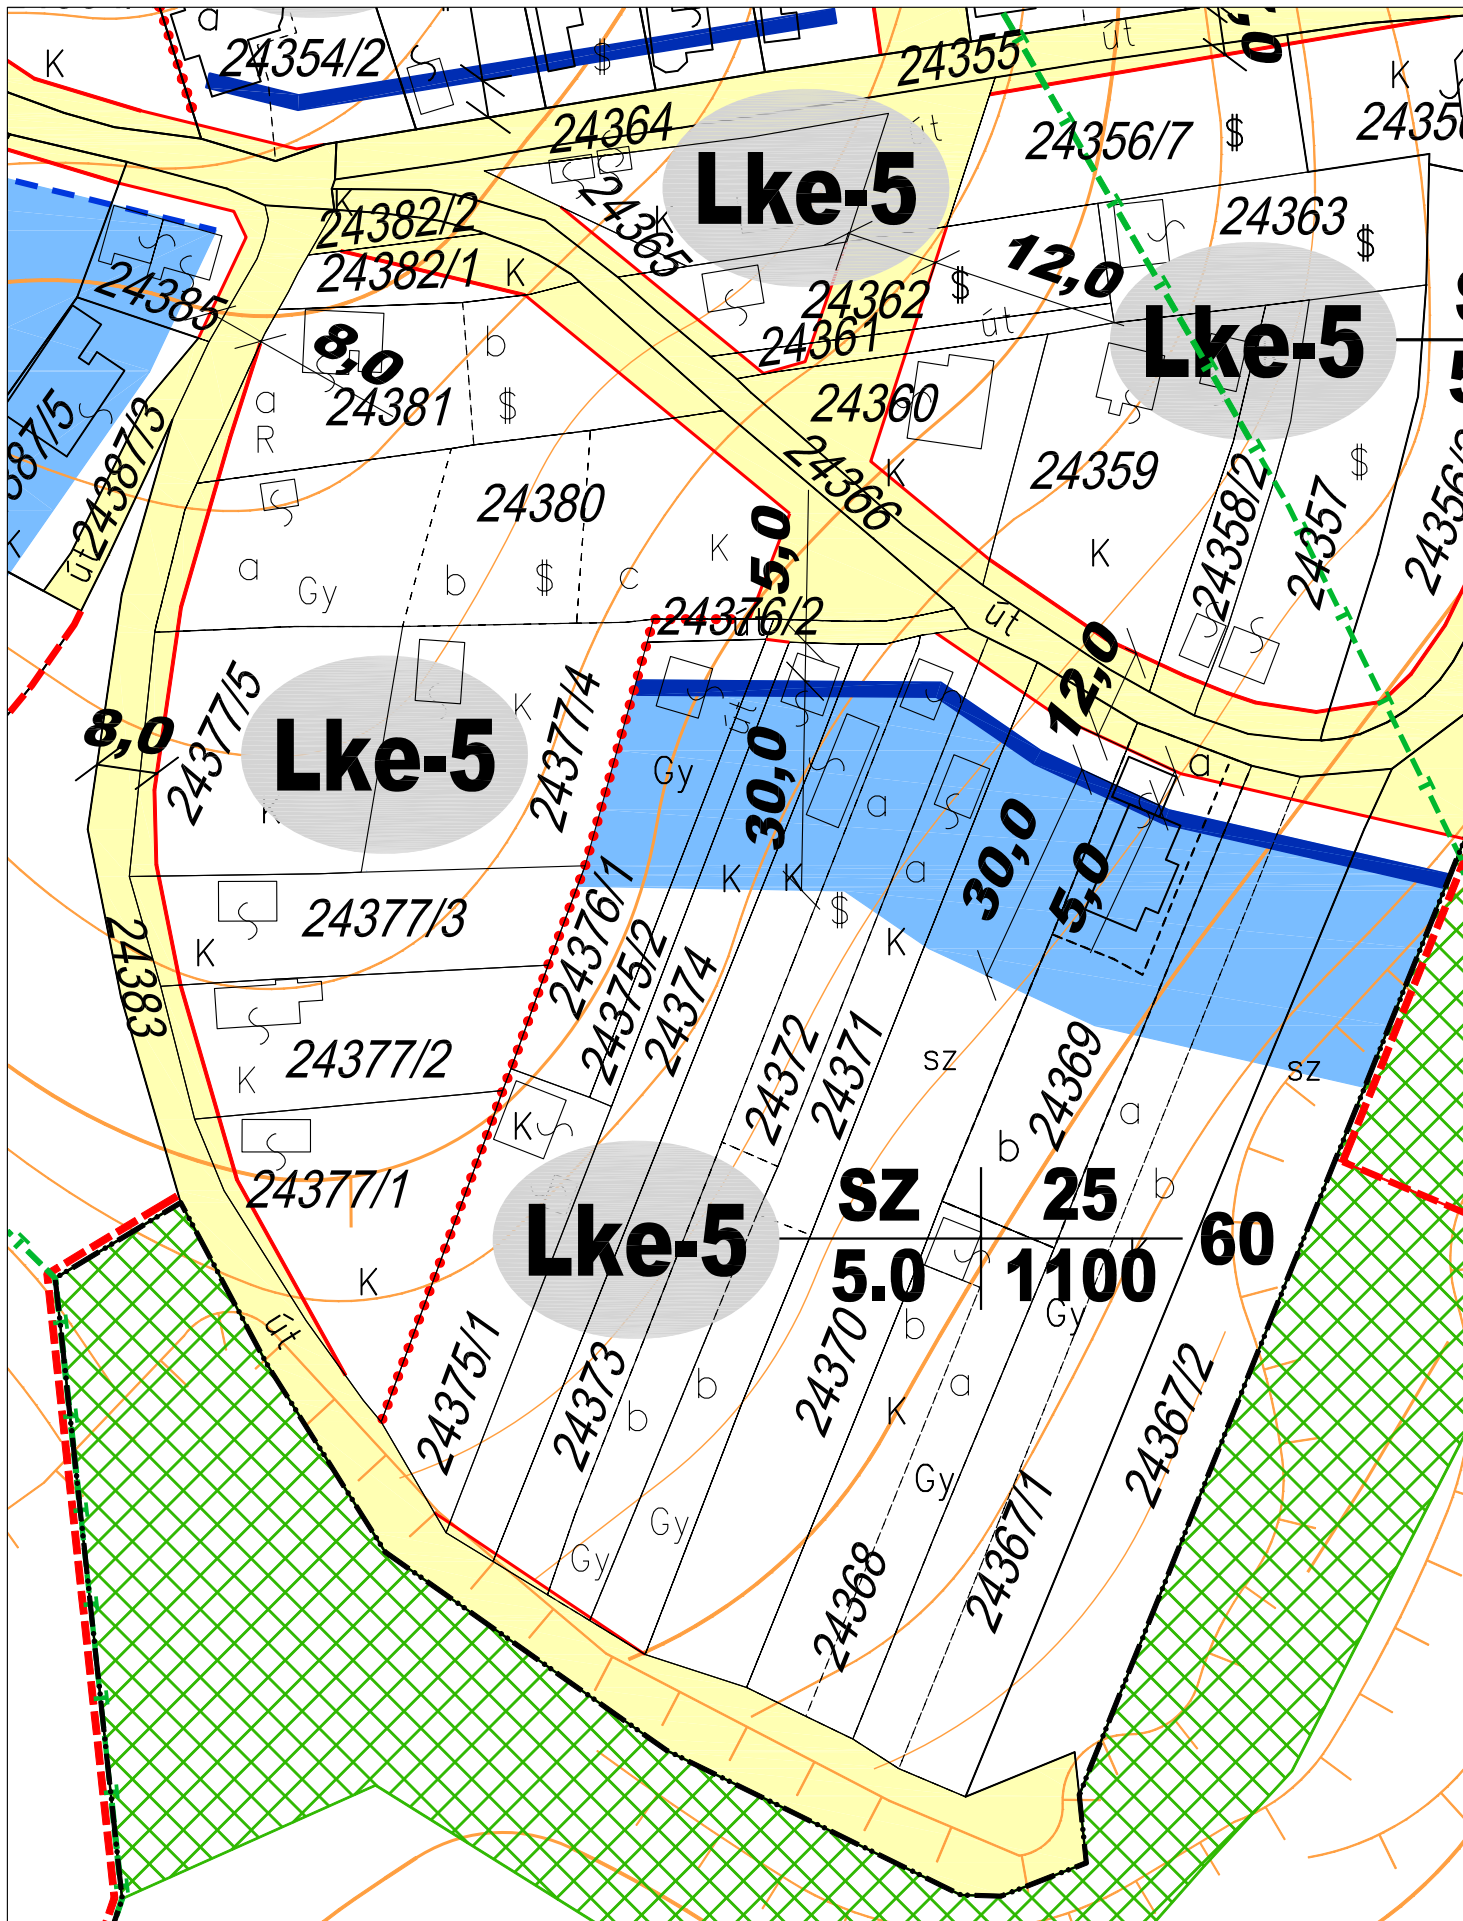


aod építész és grafikus iroda kft.
8900 Zalaegerszeg, Ady u. 2.
tel: 92 510 203 fax: 92 510 204
e-mail: aod@zalasam.hu

vezető tervező TT-1-20-0001

ZALAEGRSZEG - SZABÁLYOZÁSI TERV MÓDOSÍTÁS
HATÁLYOS SZABÁLYOZÁSI TERV
M=1:1000
2009. június

2009
V/36.


Agg Ferenc

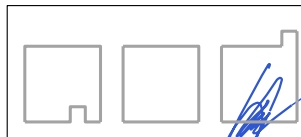

ZALAEGERSZEG - SZABÁLYOZÁSI TERV MÓDOSÍTÁS
HATÁLYOS SZABÁLYOZÁSI TERV
M=1:2000
2009. június

2009
V/37.


vezető tervező TT-1-20-0001

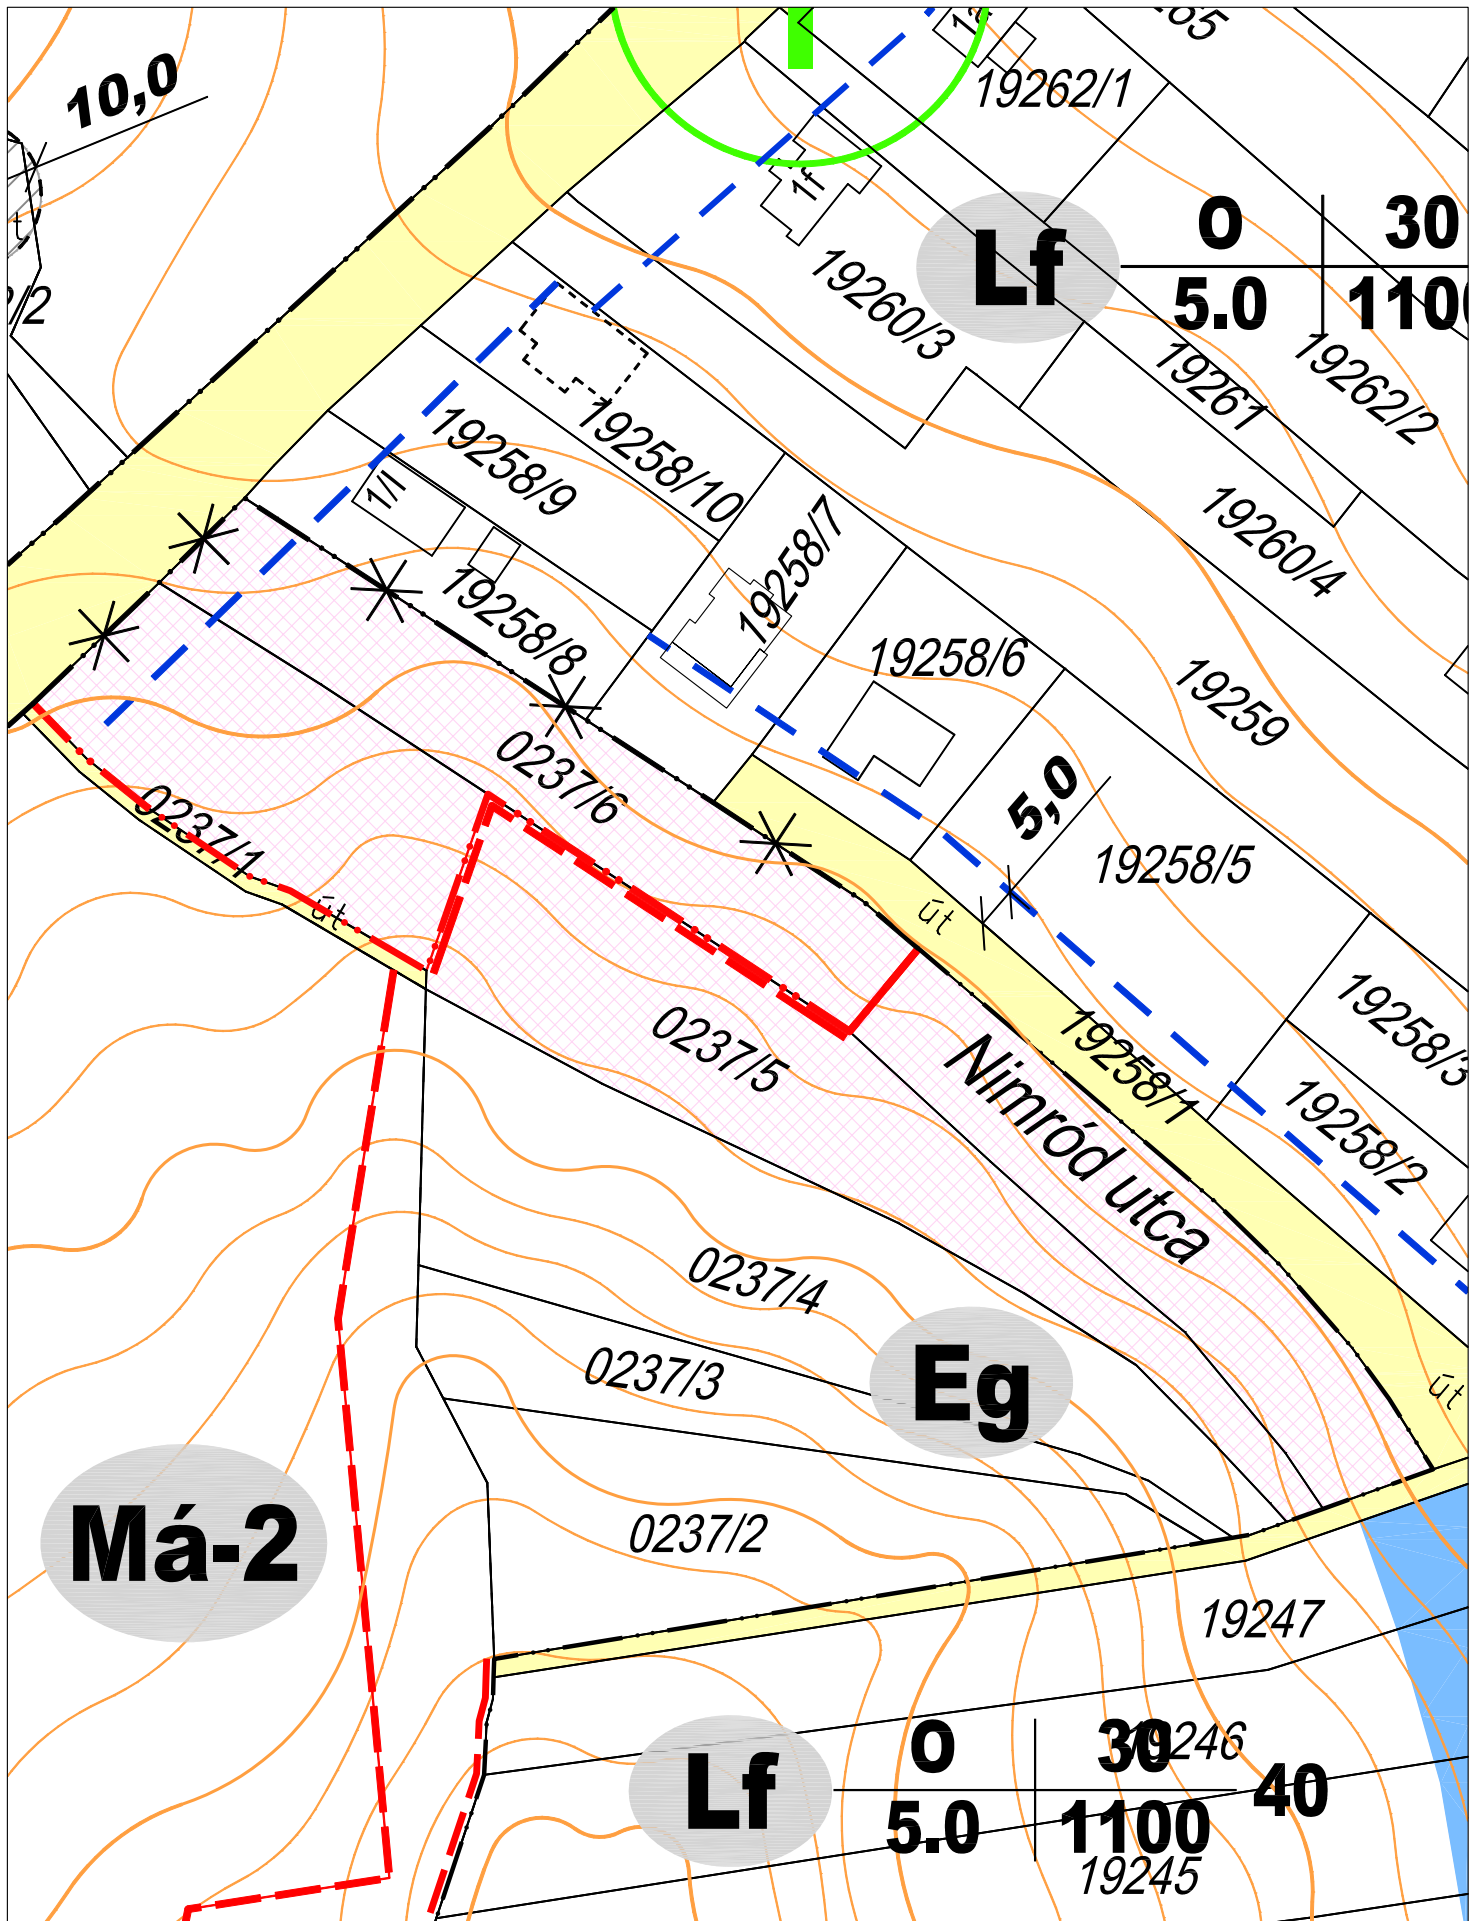

	<p>Módosítási kérelemmel érintett telek</p> <p>aod építész és grafikus iroda kft. 8900 Zalaegerszeg, Ady u. 2. tel: 92 510 203 fax: 92 510 204 e-mail: aod@zalasam.hu</p>	<p>ZALAEGERSZEG - SZABÁLYOZÁSI TERV MÓDOSÍTÁS HATÁLYOS SZABÁLYOZÁSI TERV M=1:1000 2009. június</p>	<p>2009 V/38.</p>
--	---	--	-------------------------------------

Agg Ferenc

vezető tervező TT-1-20-0001

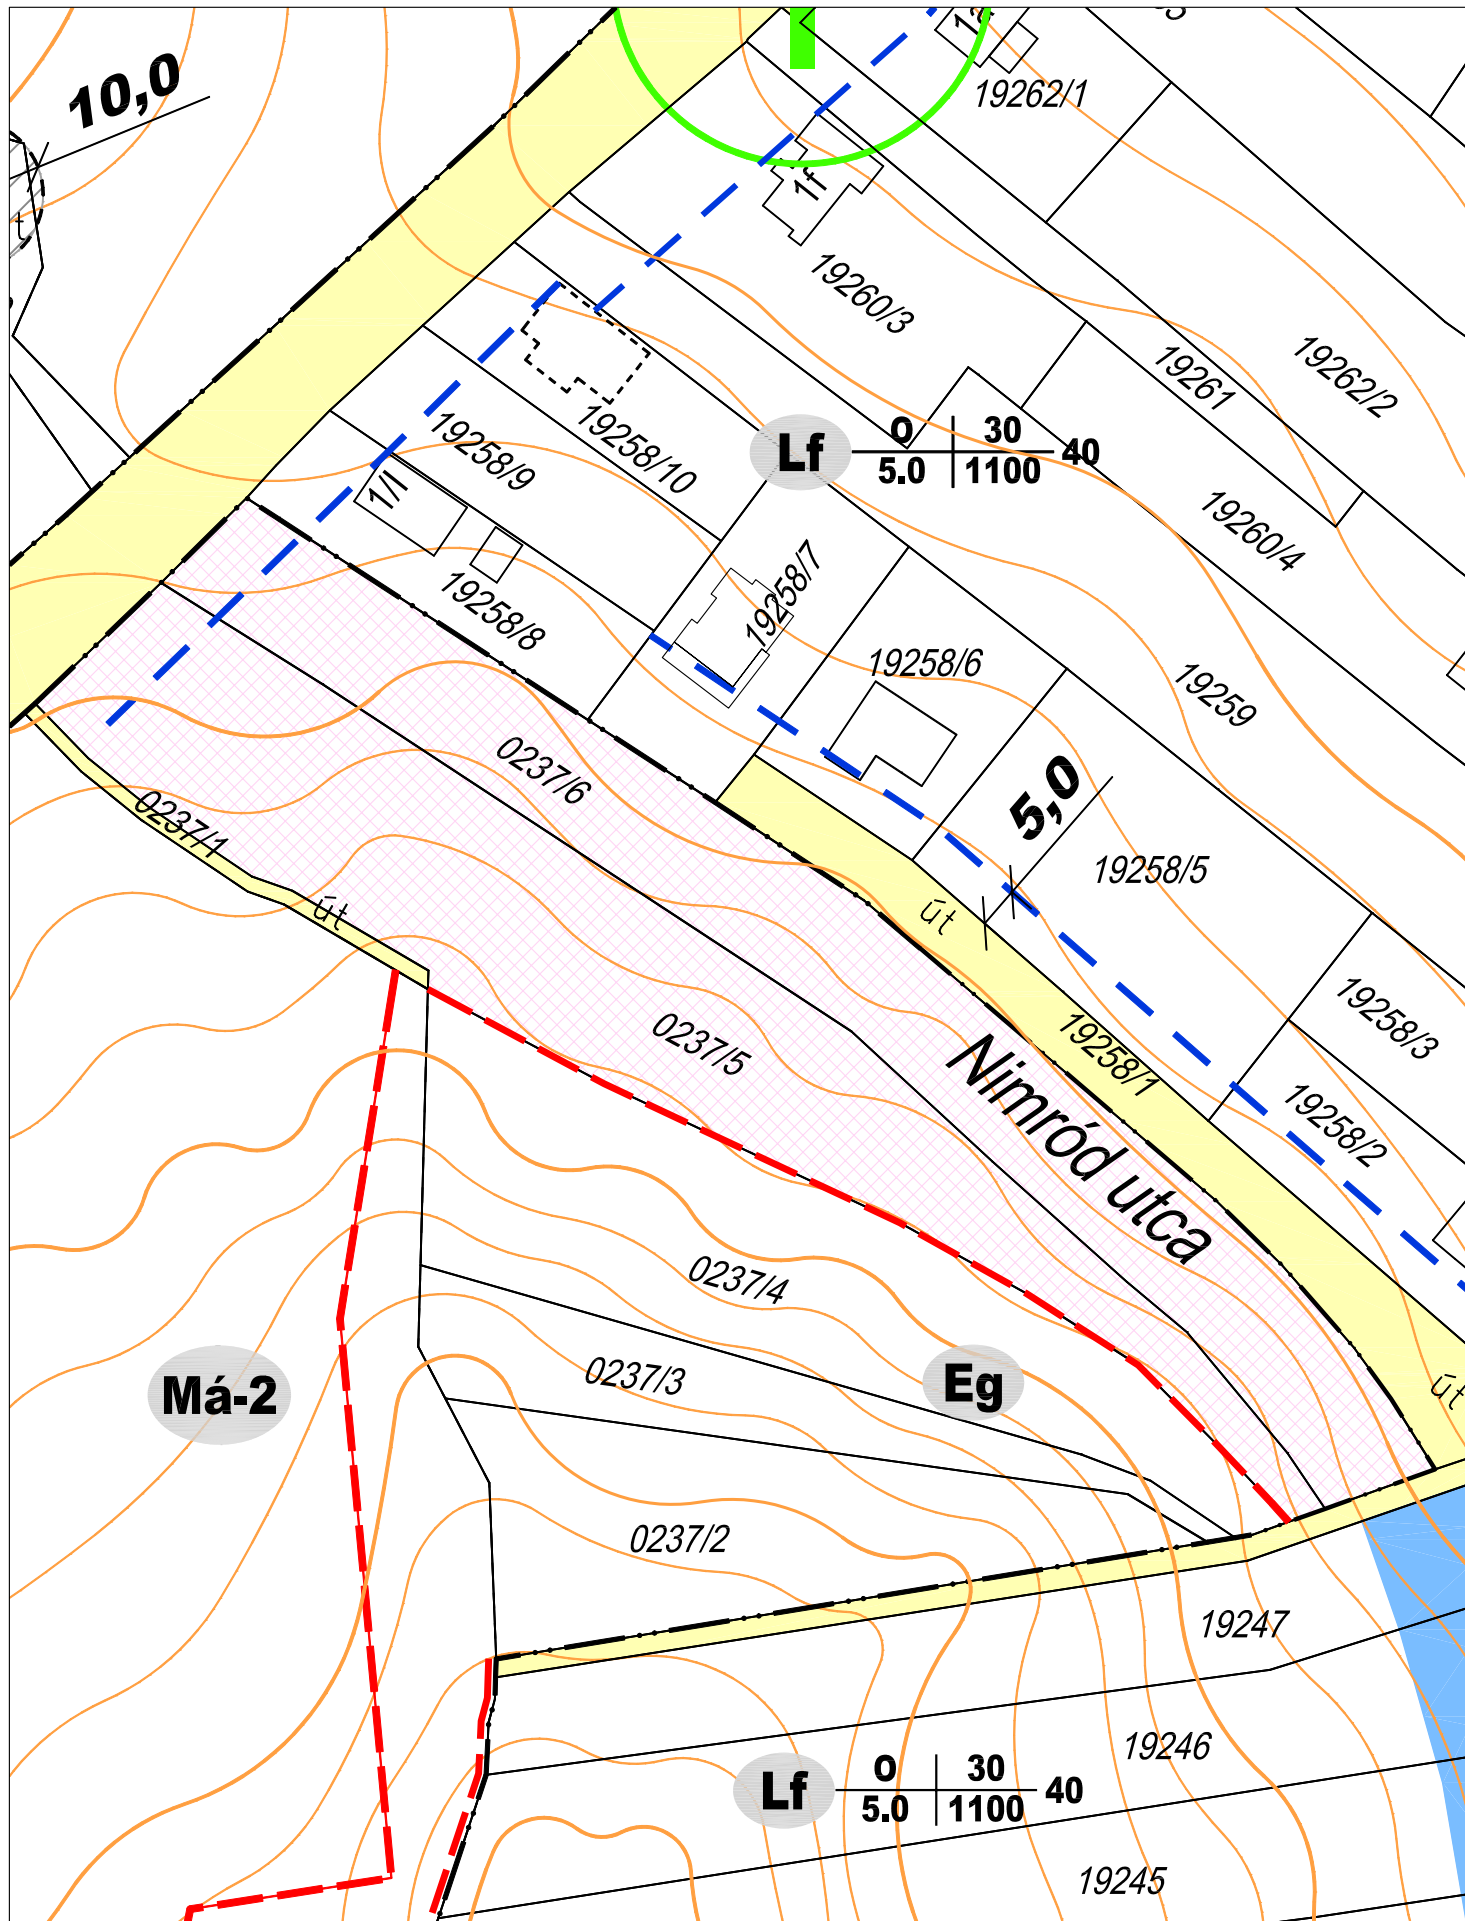

Módosítási kérelemmel érintett telek



Agg Ferenc

aod építész és grafikus iroda kft.
8900 Zalaegerszeg, Ady u. 2.
tel: 92 510 203 fax: 92 510 204
e-mail: aod@zalasam.hu

vezető tervező TT-1-20-0001

ZALAEGERSZEG - SZABÁLYOZÁSI TERV MÓDOSÍTÁS
TERVEZETT SZABÁLYOZÁS
M=1:1000
2009. június

2009
V/38.