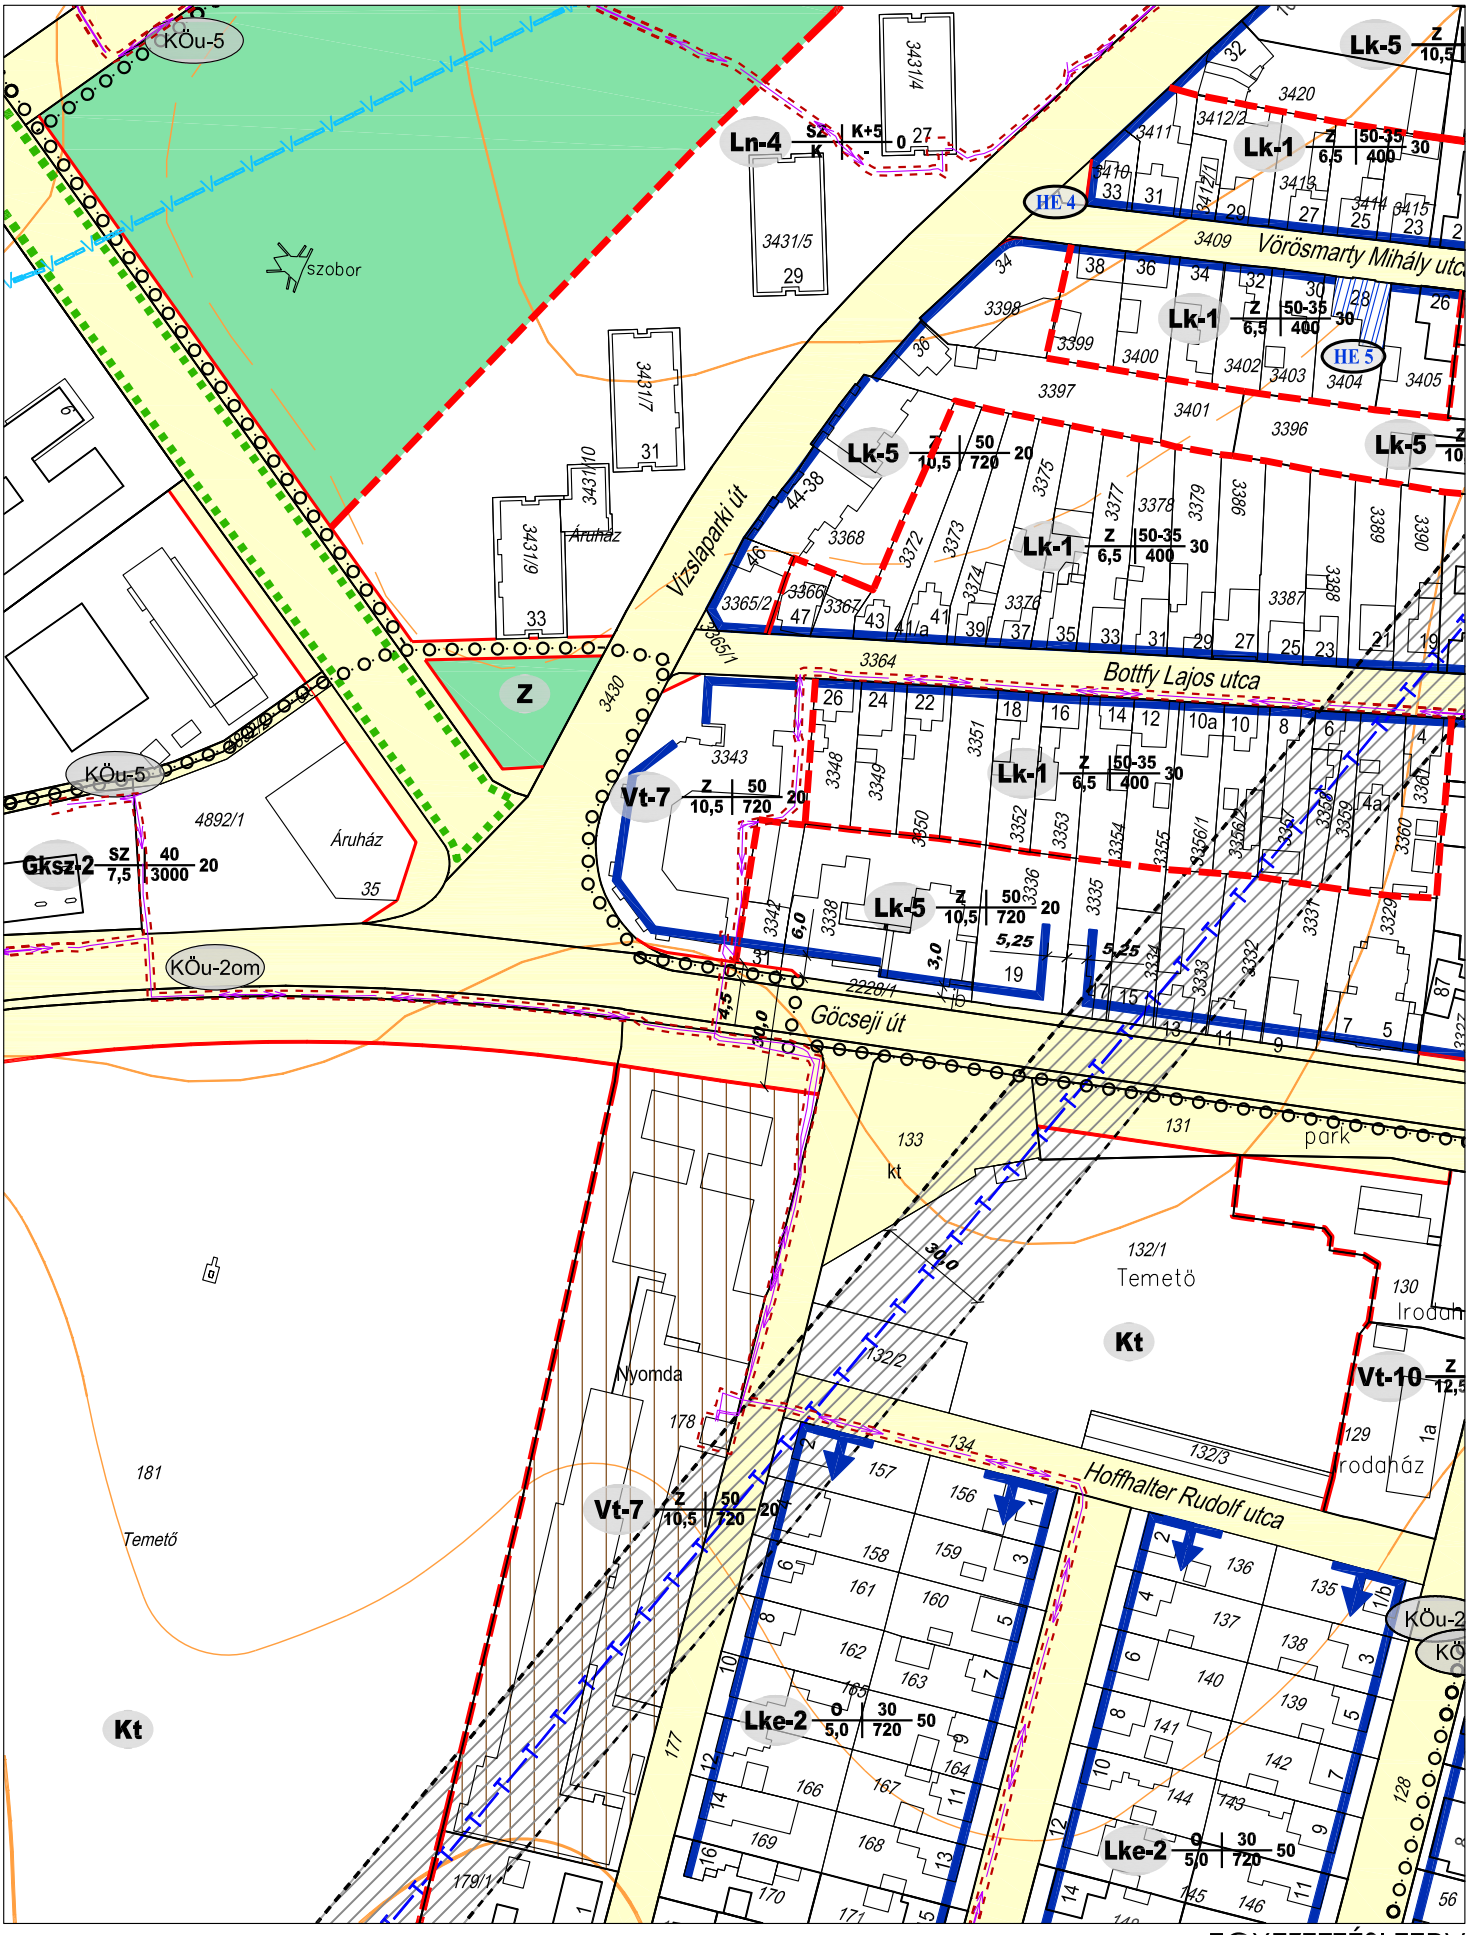

EGYEZTETÉSI TERV

Altus SAVARIA TERVEZŐ IRODA KFT H-9700 Szombathely Welther Károly utca 31.	ZALAEGERSZEG - SZABÁLYOZÁSI TERV MÓDOSÍTÁS TERVEZETT SZABÁLYOZÁS M=1:2000 2012. március 02.	**2012** **A/20**

Rápli Pál vezető tervező TT-1-18-0047