
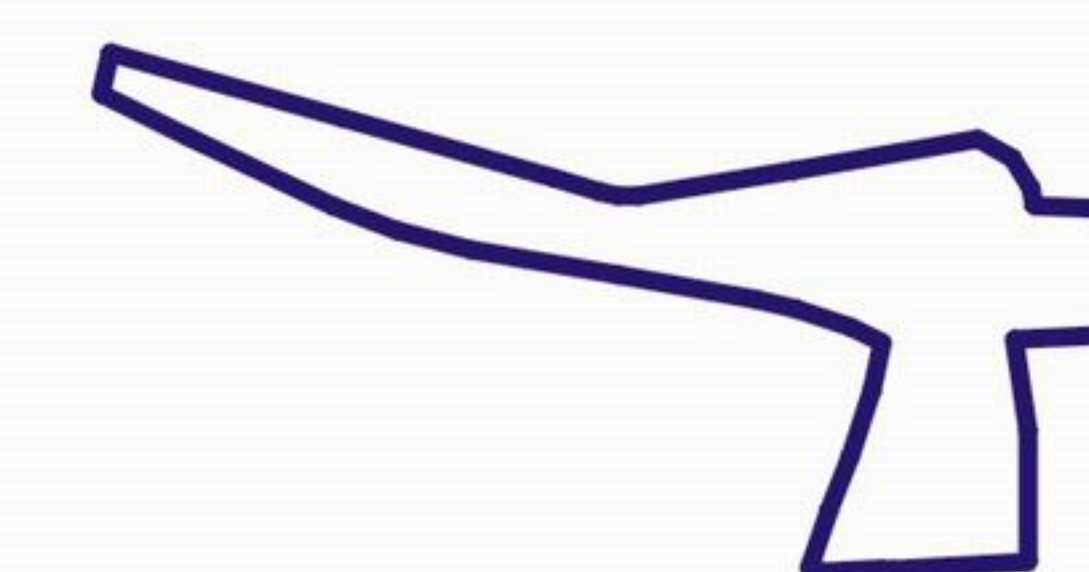


ZALAEGRSZEG


MEGYEI JOGÚ VÁROS

KOMPLEX BELVÁROS REHABILITÁCIÓS PROGRAM

AKCIÓTERÜLET ELHELYEZKEDÉSE

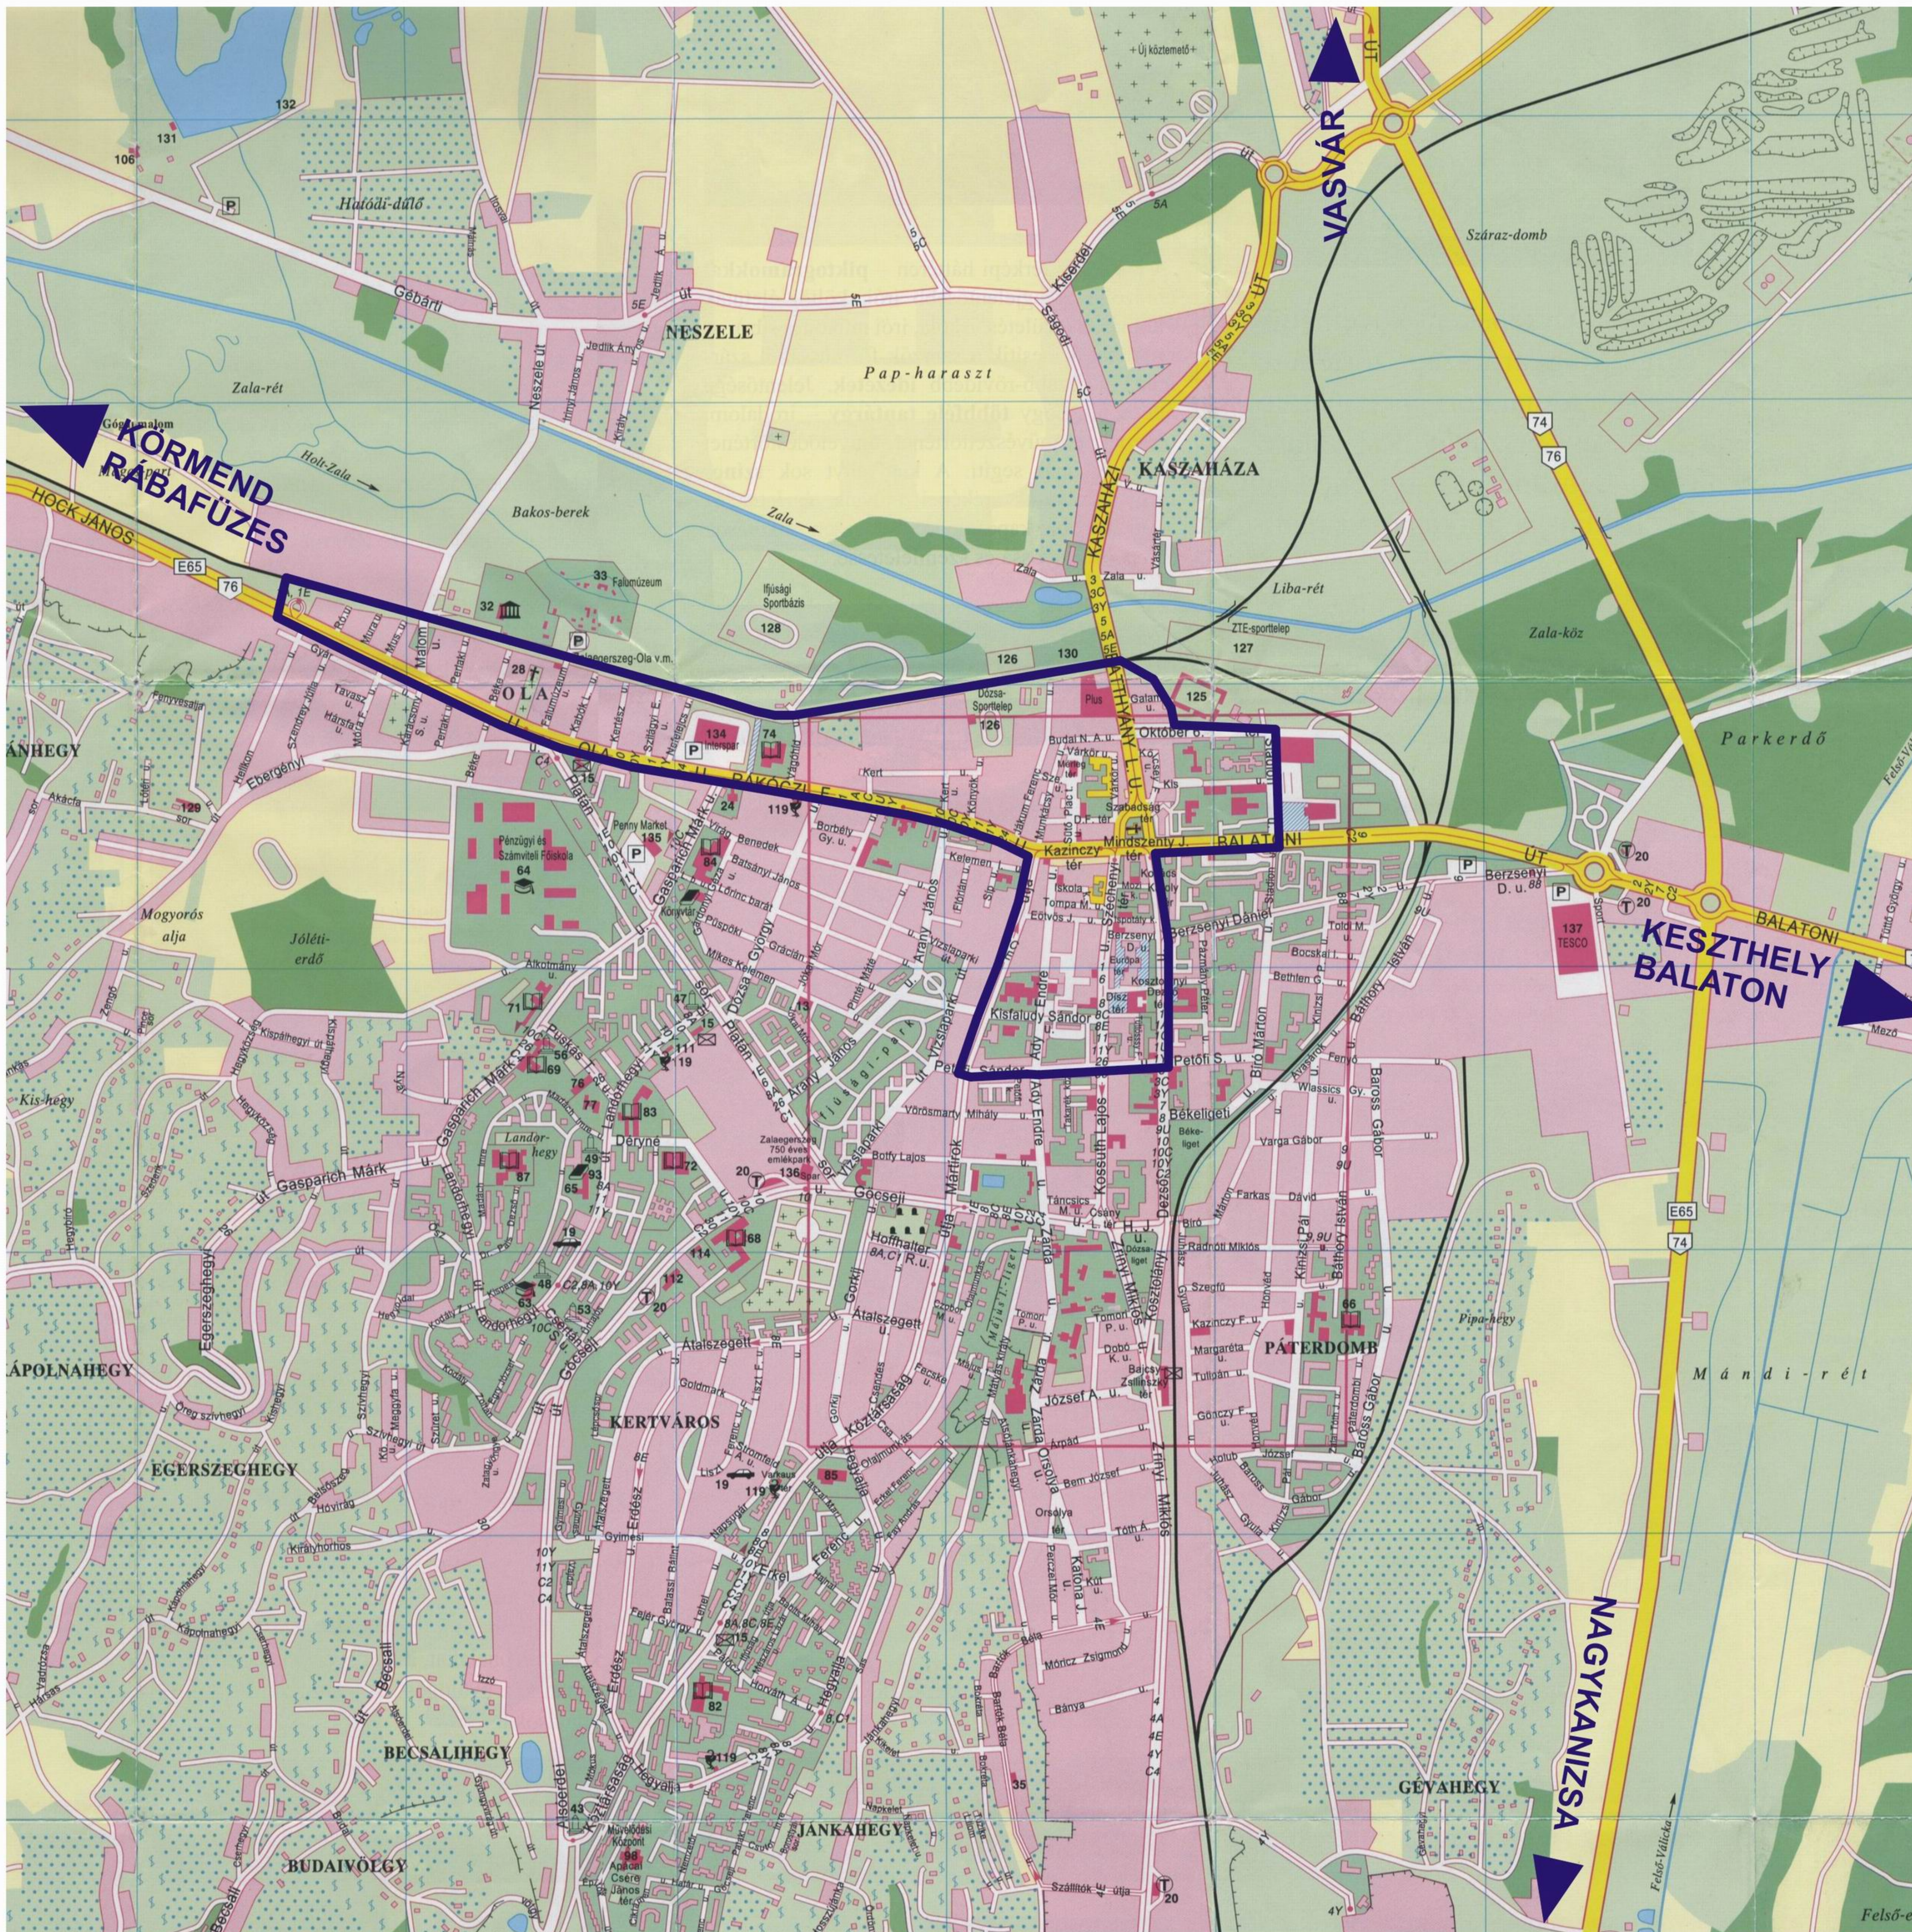

AKCIÓTERÜLET HATÁRA

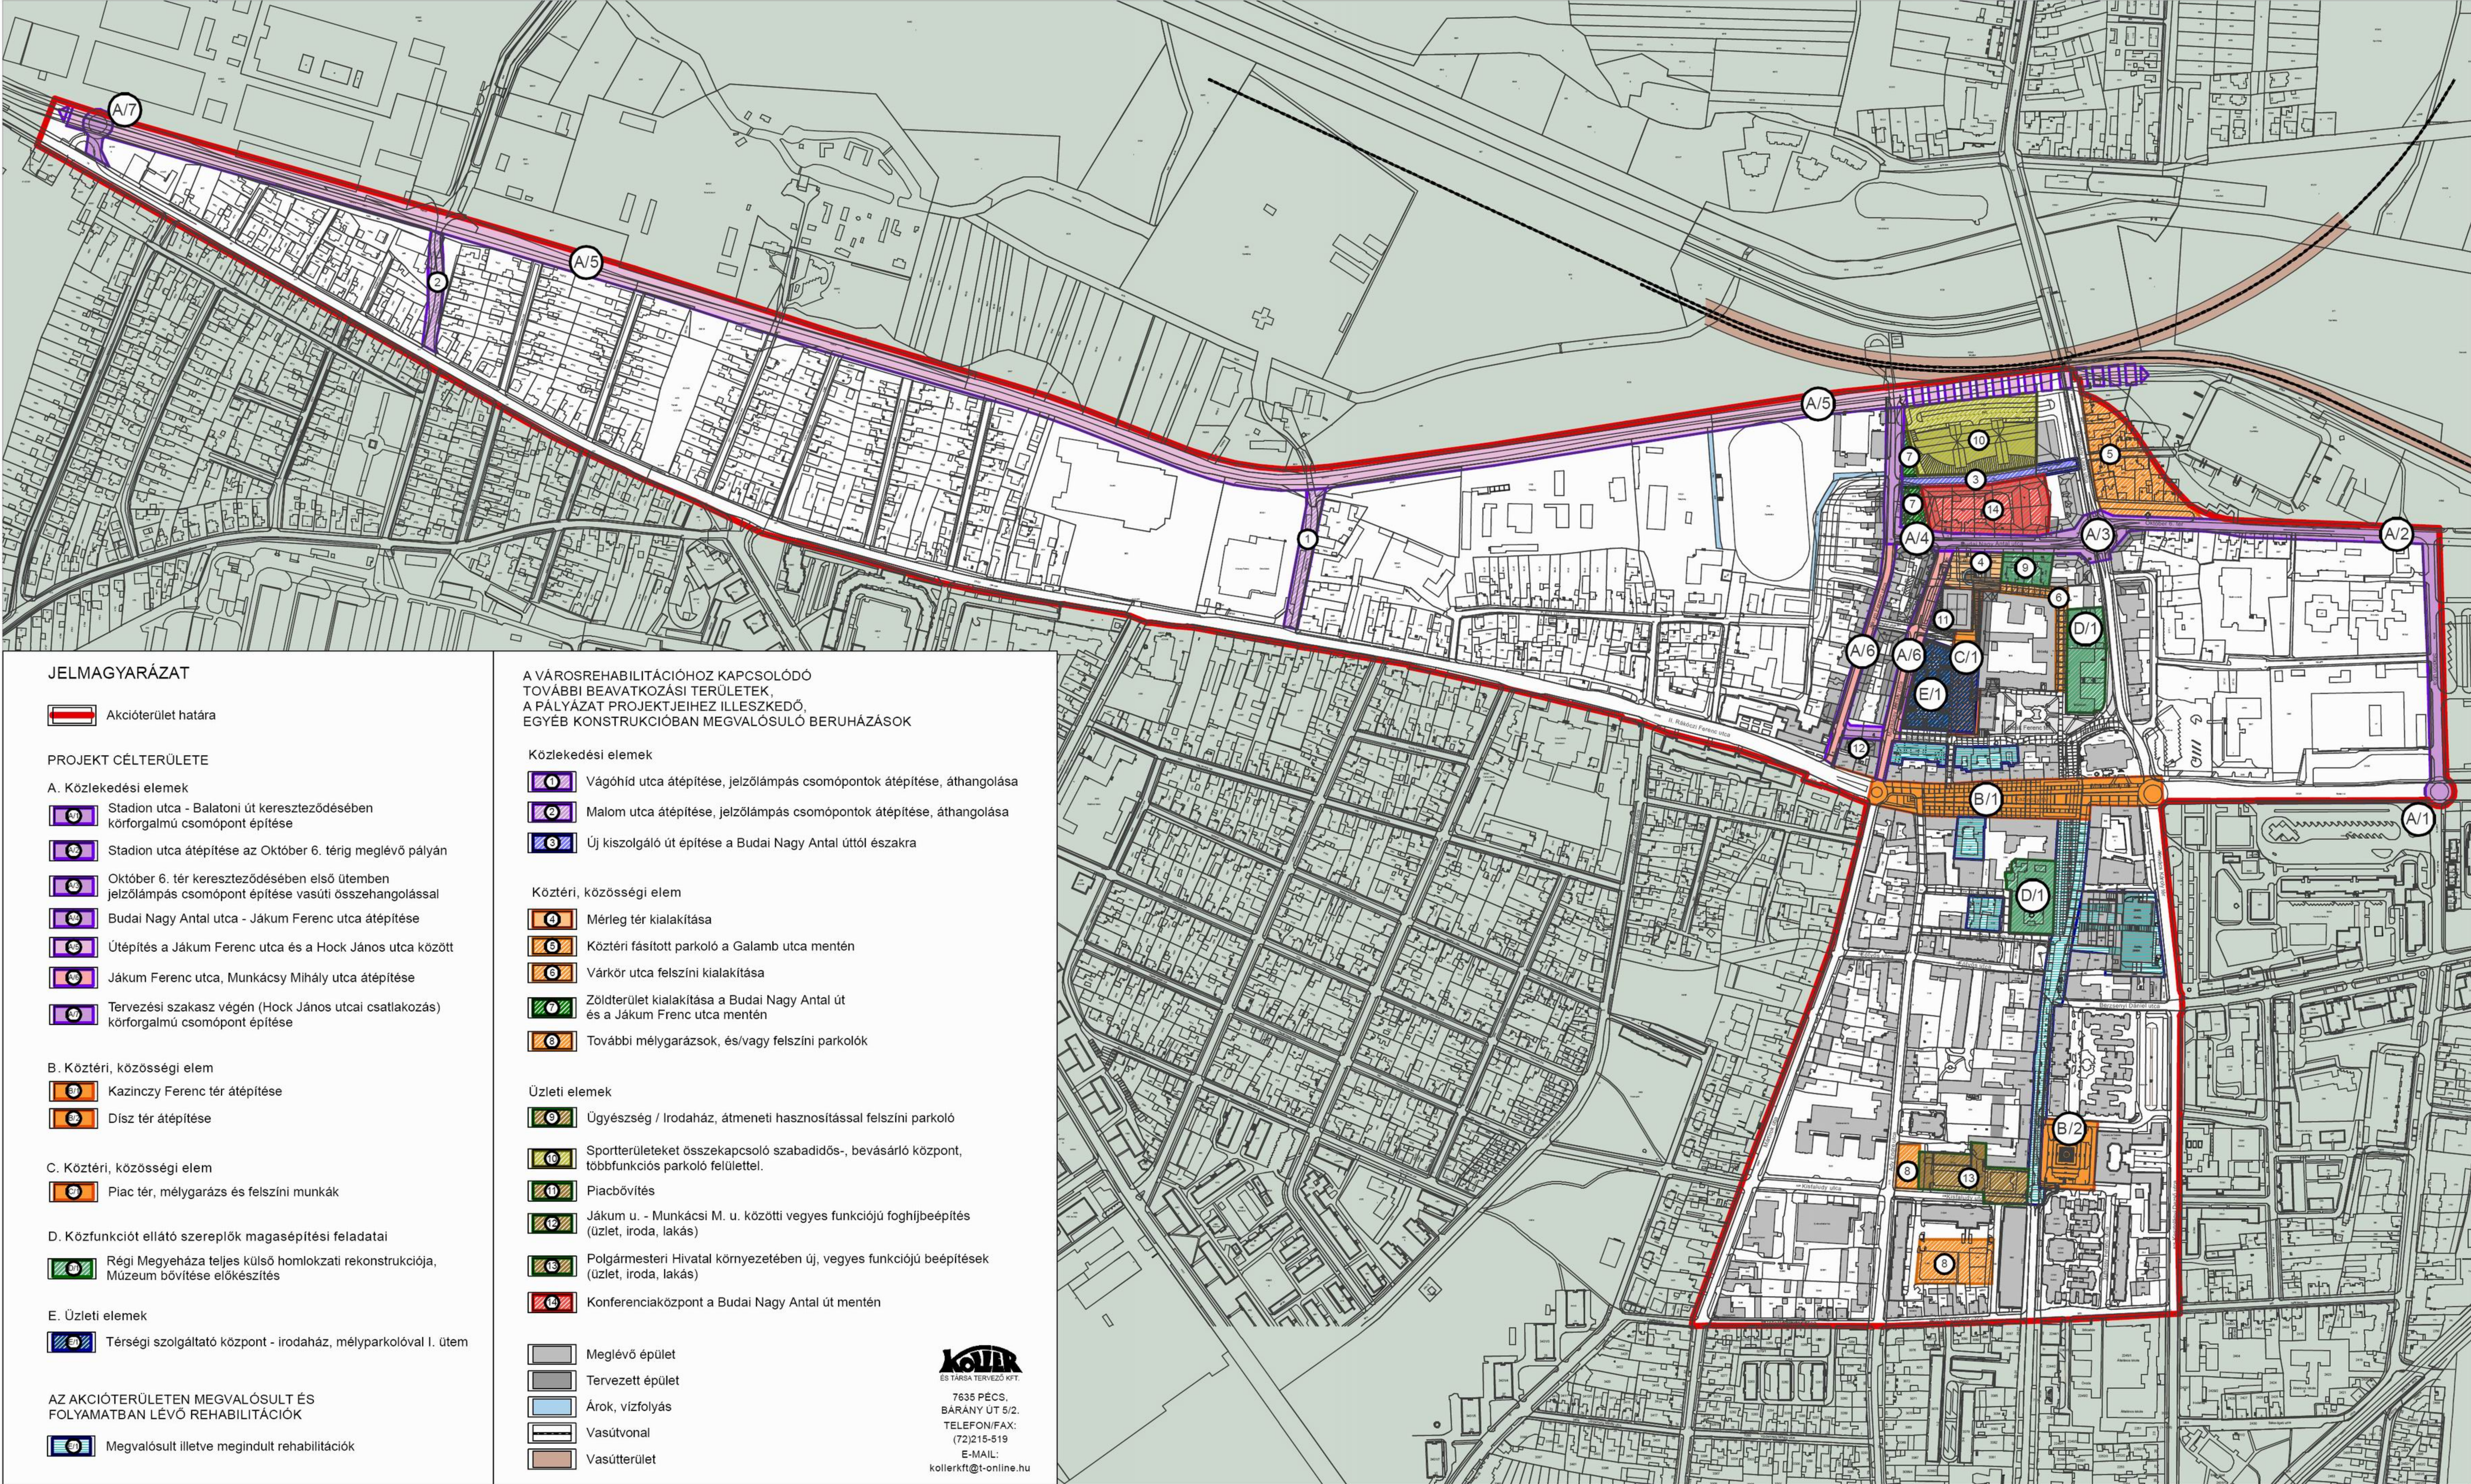


ZALAEGRSZEG

KOMPLEX BELVÁROS REHABILITÁCIÓS PROGRAM

KÖZPONTI AKCIÓTERÜLET

M=1:3000

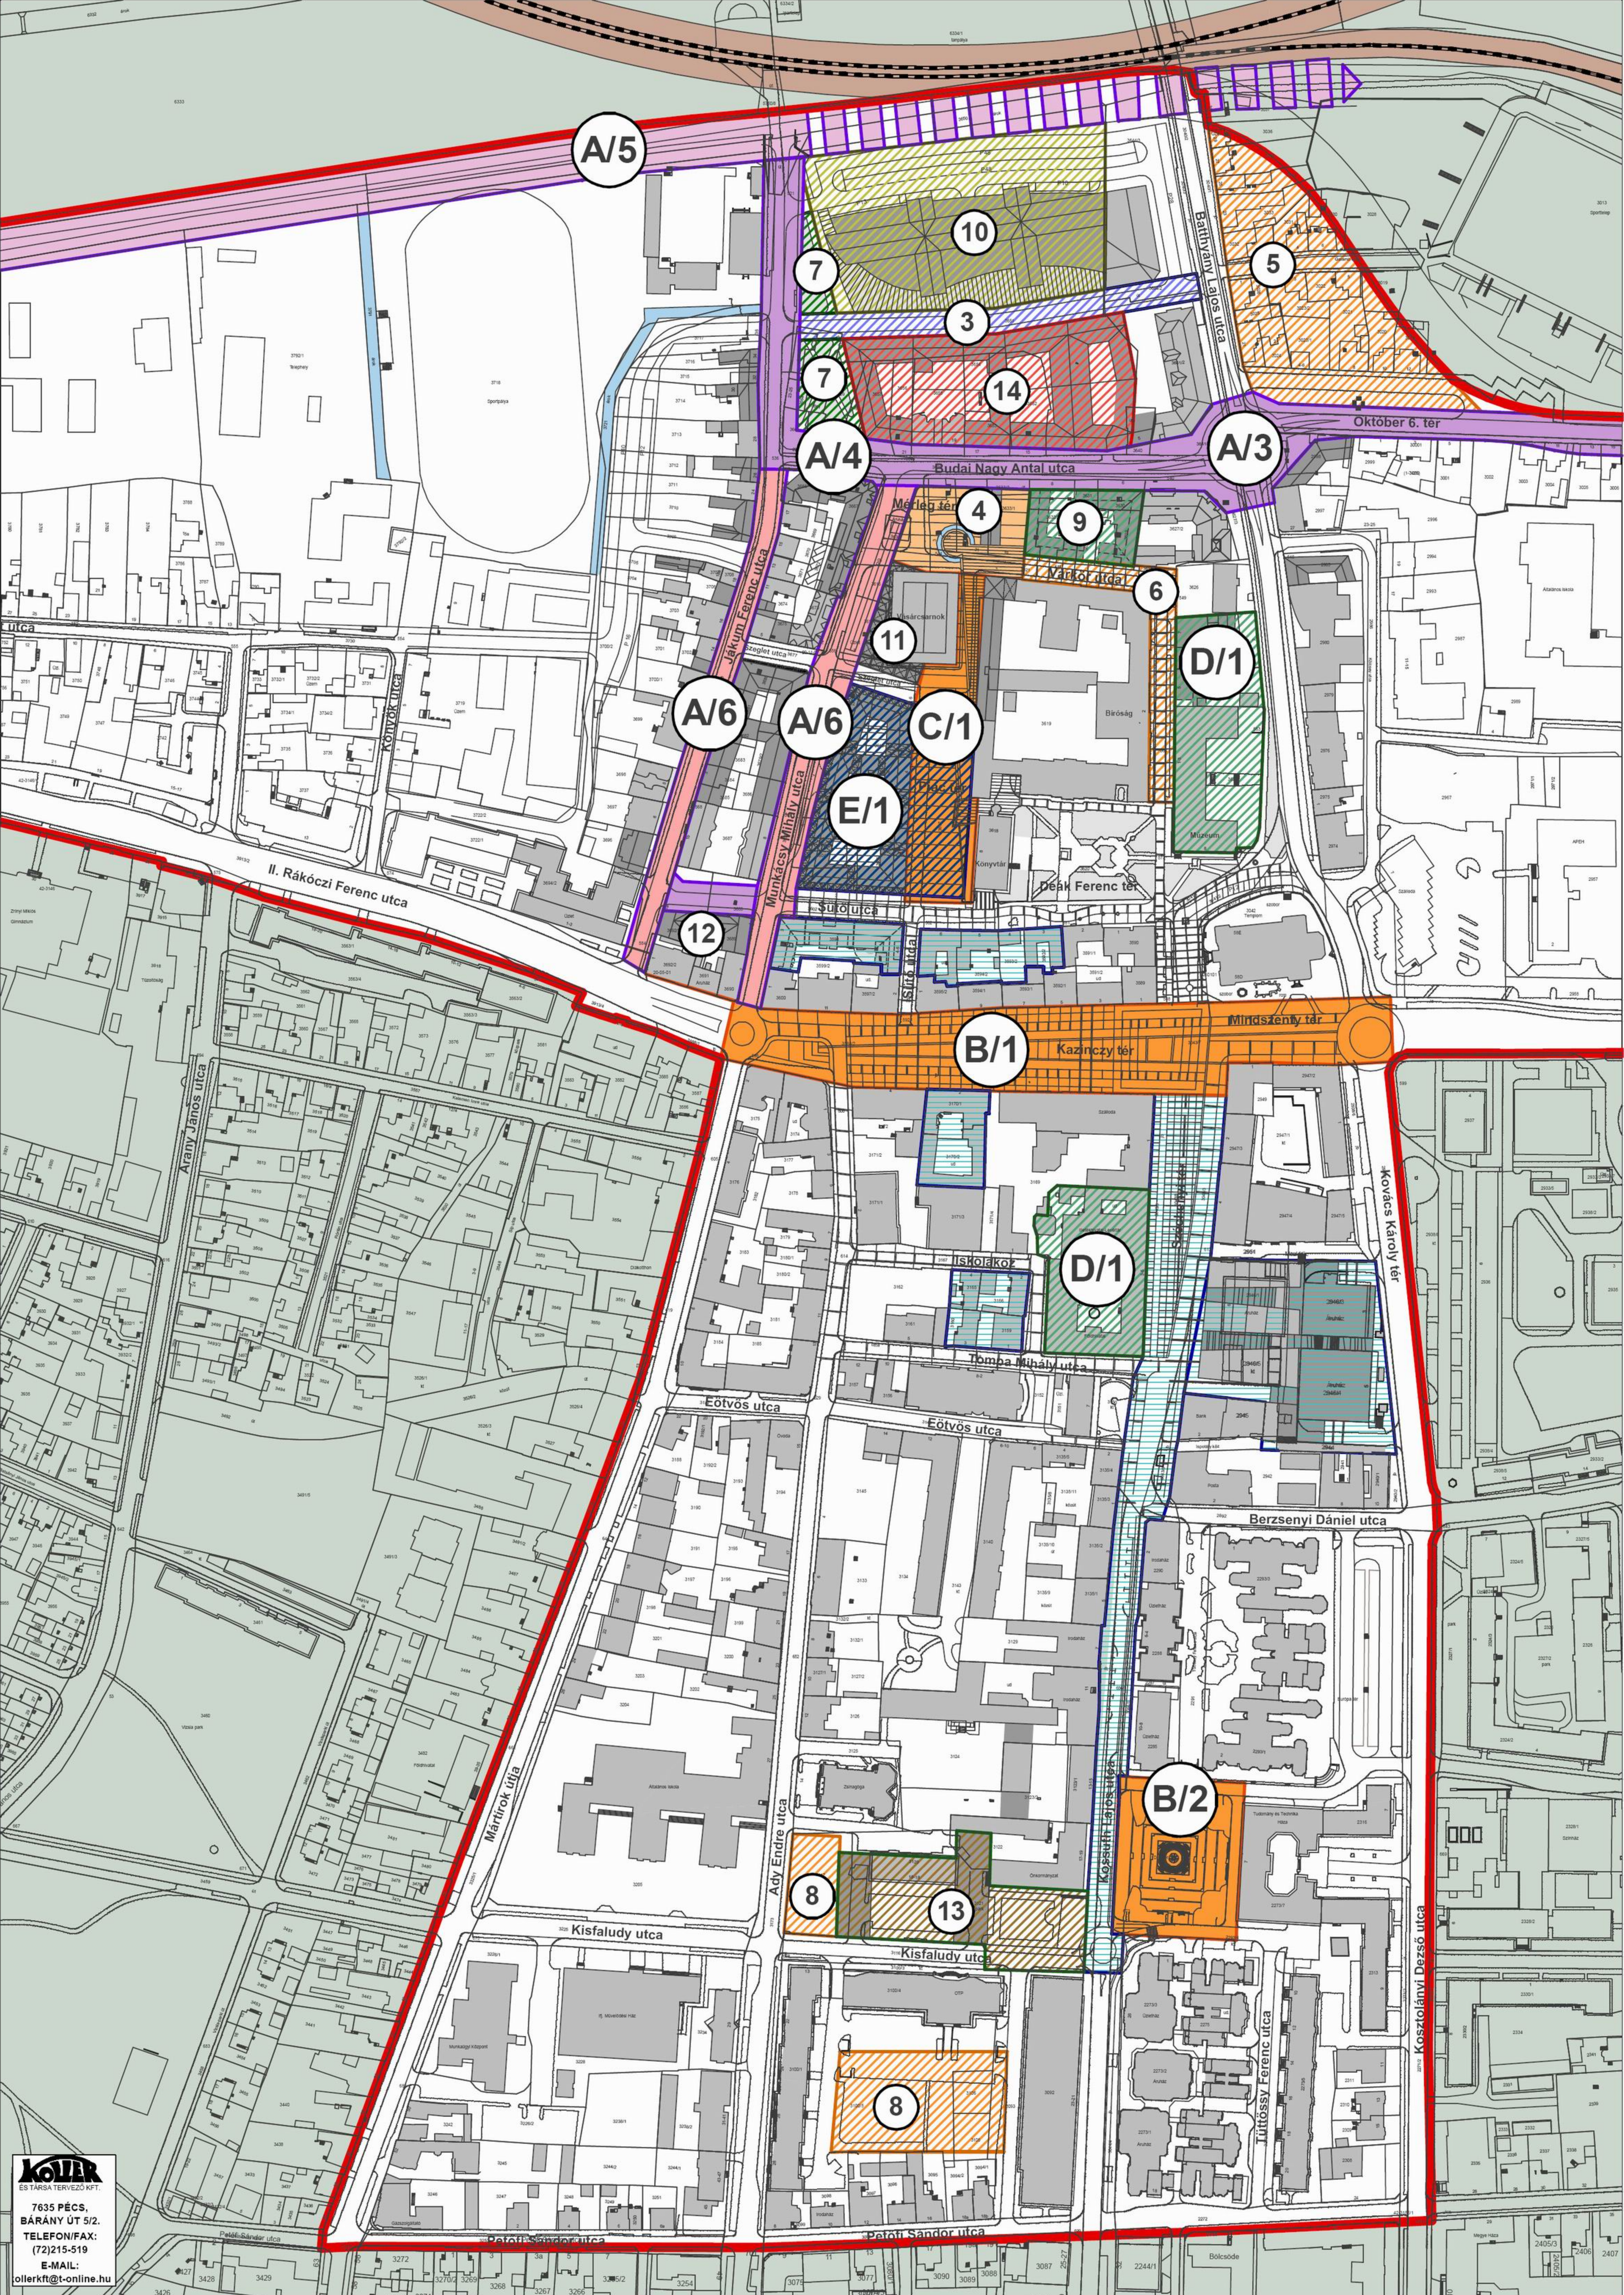


ZALAEGERSZEG
MEGYEI JOGÚ VÁROS

KOMPLEX BELVÁROS
REHABILITÁCIÓS PROGRAM

AKCIÓTERÜLET
BEÉPÍTÉSI JAVASLATA



M=1:2500

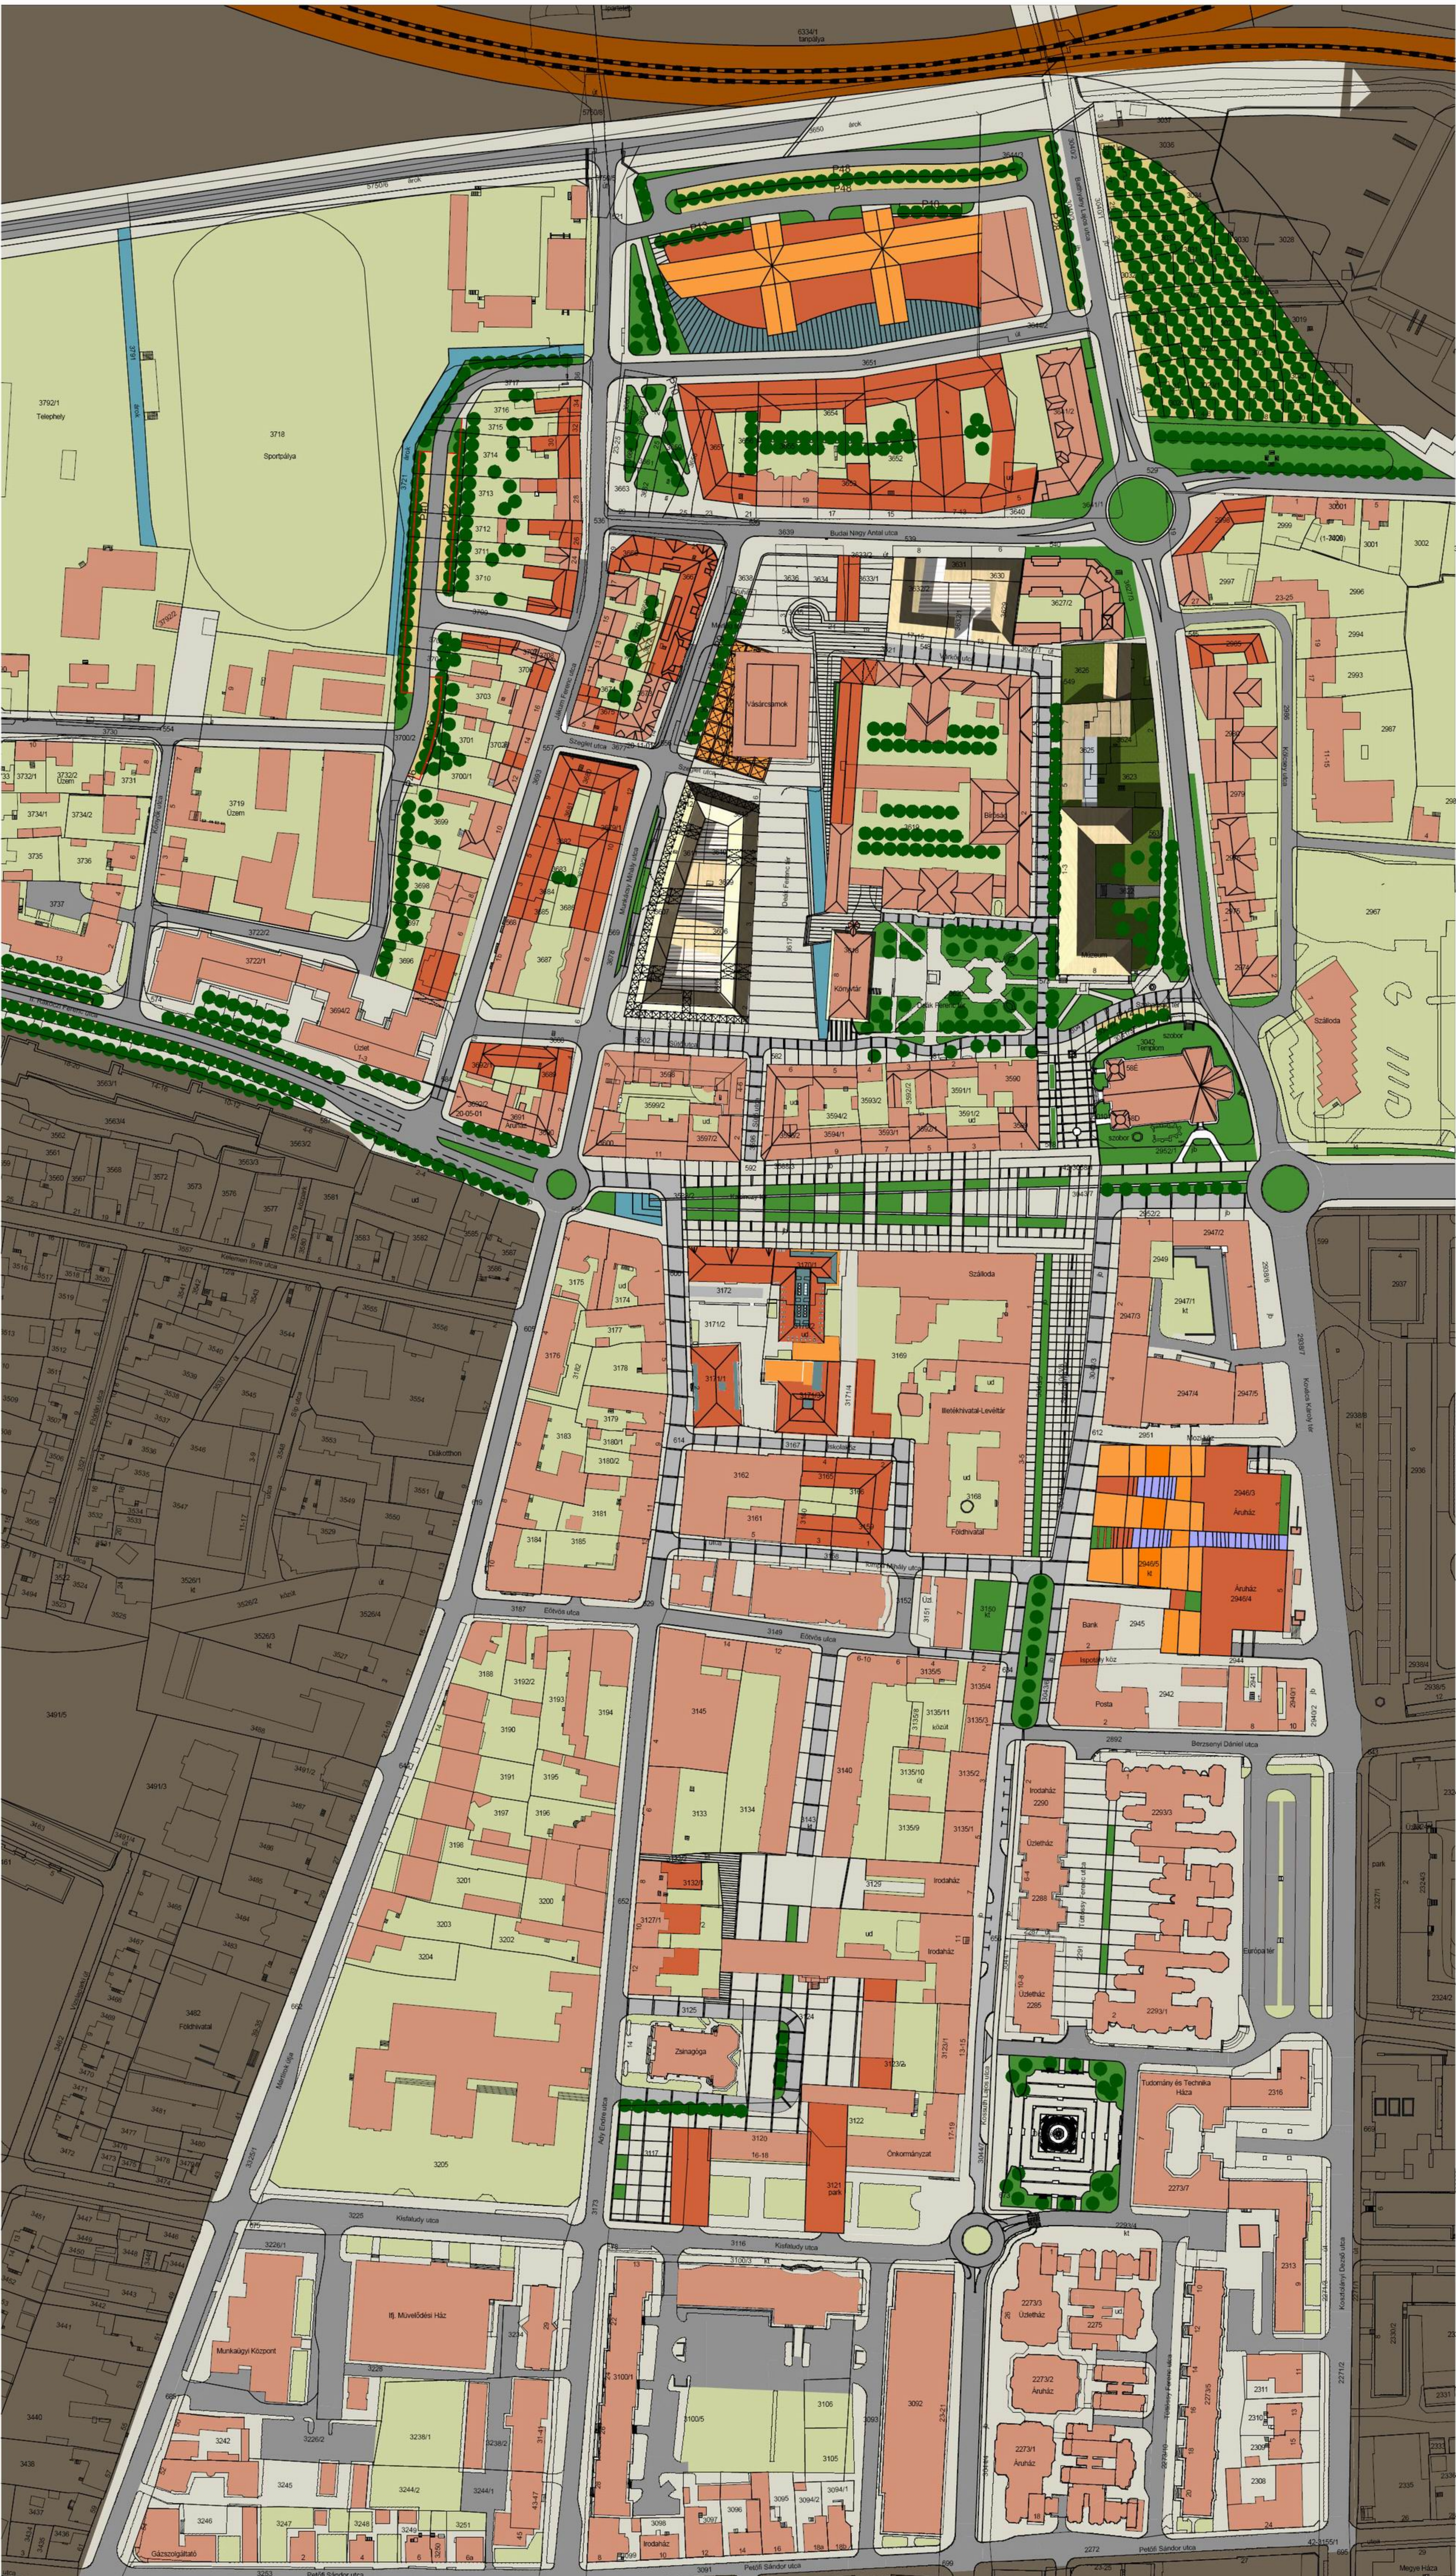

JELMAGYARÁZAT

- Aszfalt burkolatú útfelület
- Tervezett parkolófelület
- Gyalogos felületek
- Zöldfelület
- Tervezett vízfelület
- Meglévő épület
- Tervezett épület, földszinten átjáróval
- Fedett, nyitott tér
- Magánudvarok
- Tervezett fasor

KOLLER
ES TÁRSA TERVEZŐ KFT.
7635 PÉCS,
BÁRÁNY ÚT 5/2.
TELEFON/FAX:
(72)215-519
E-MAIL:
kollerkt@axelero.hu